




voorgevel




achtergevel

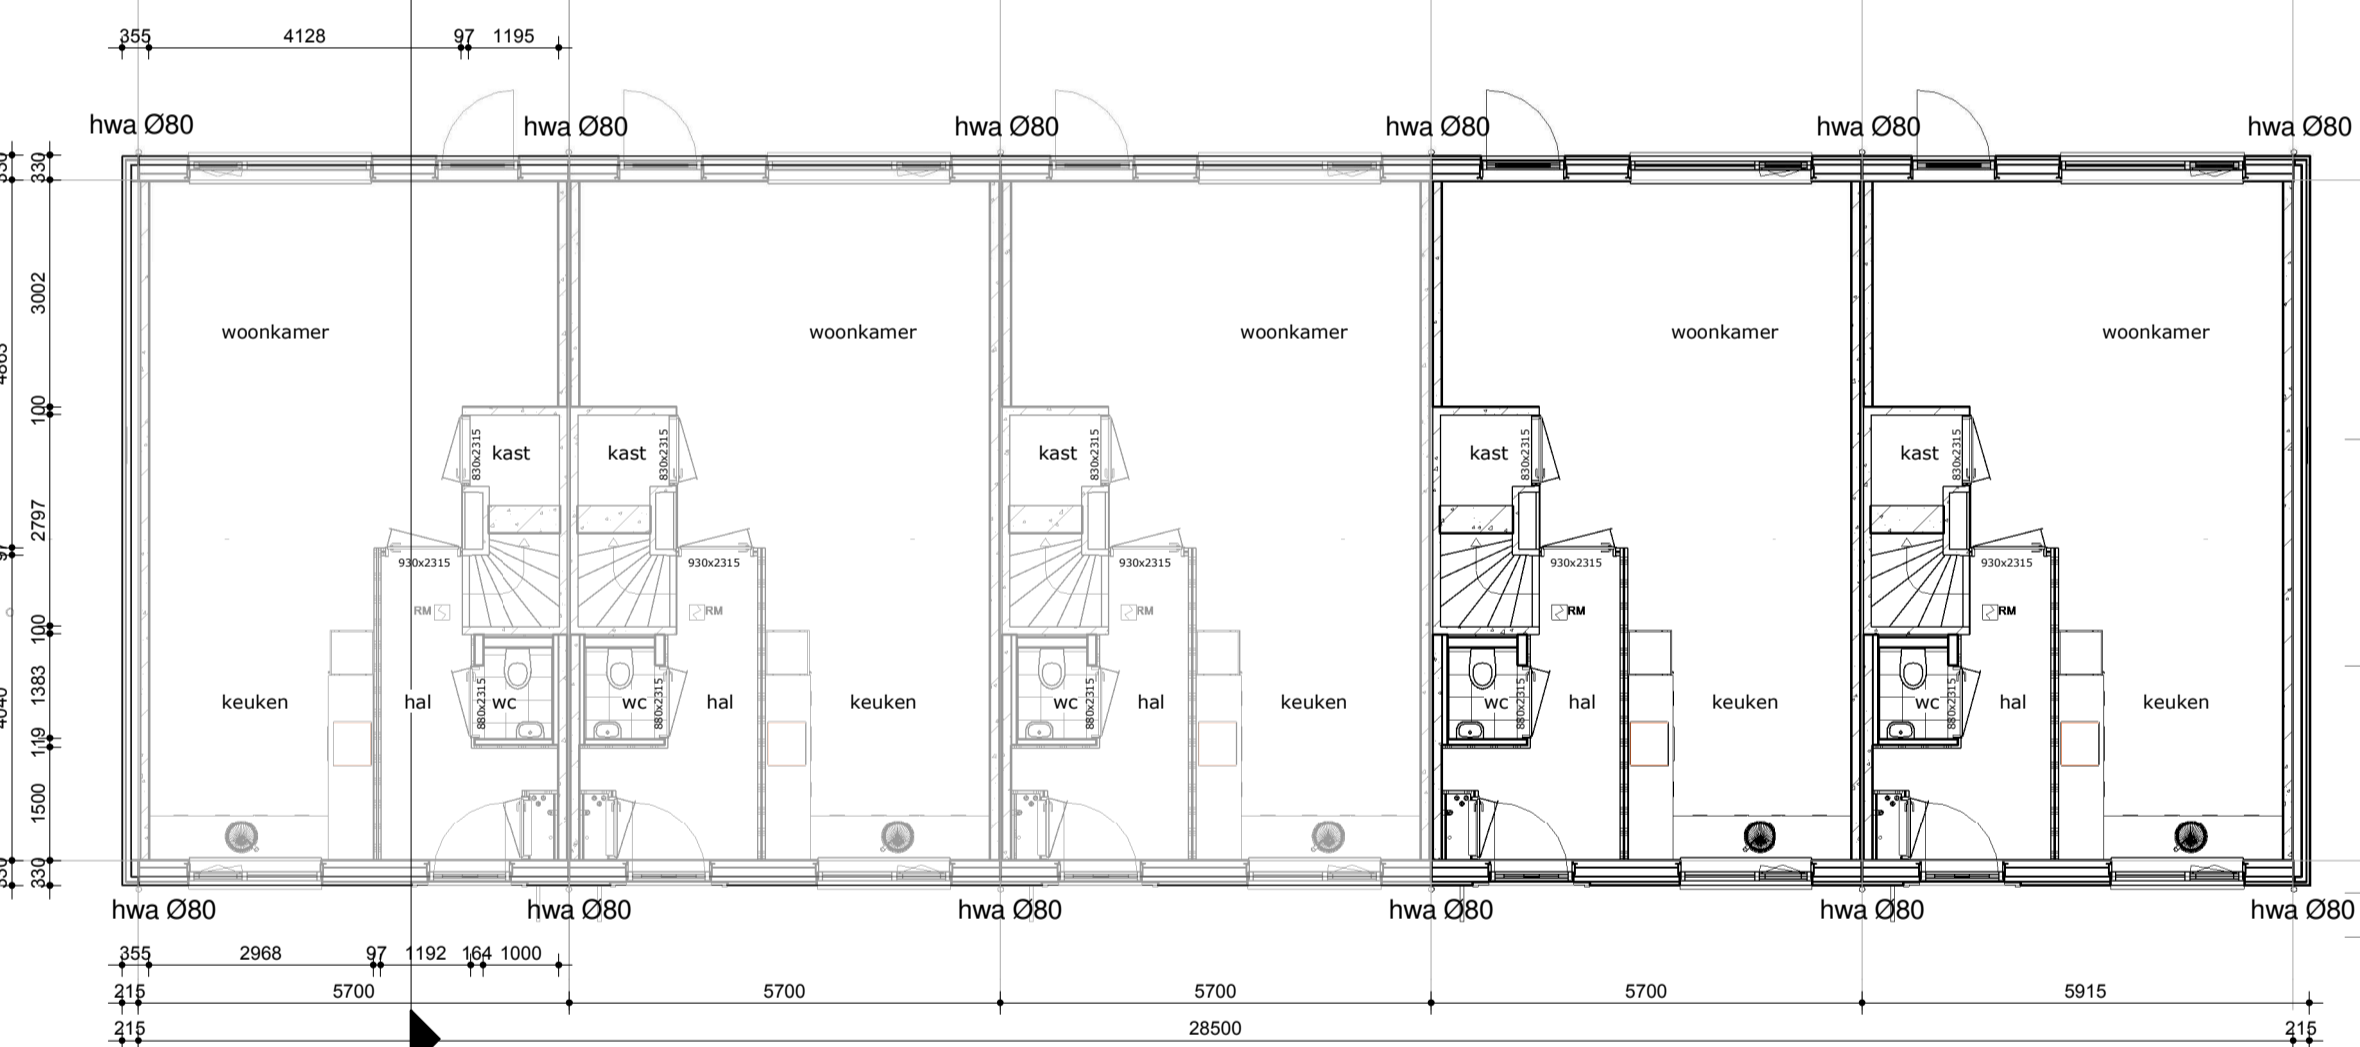


begane grond




1e verdieping

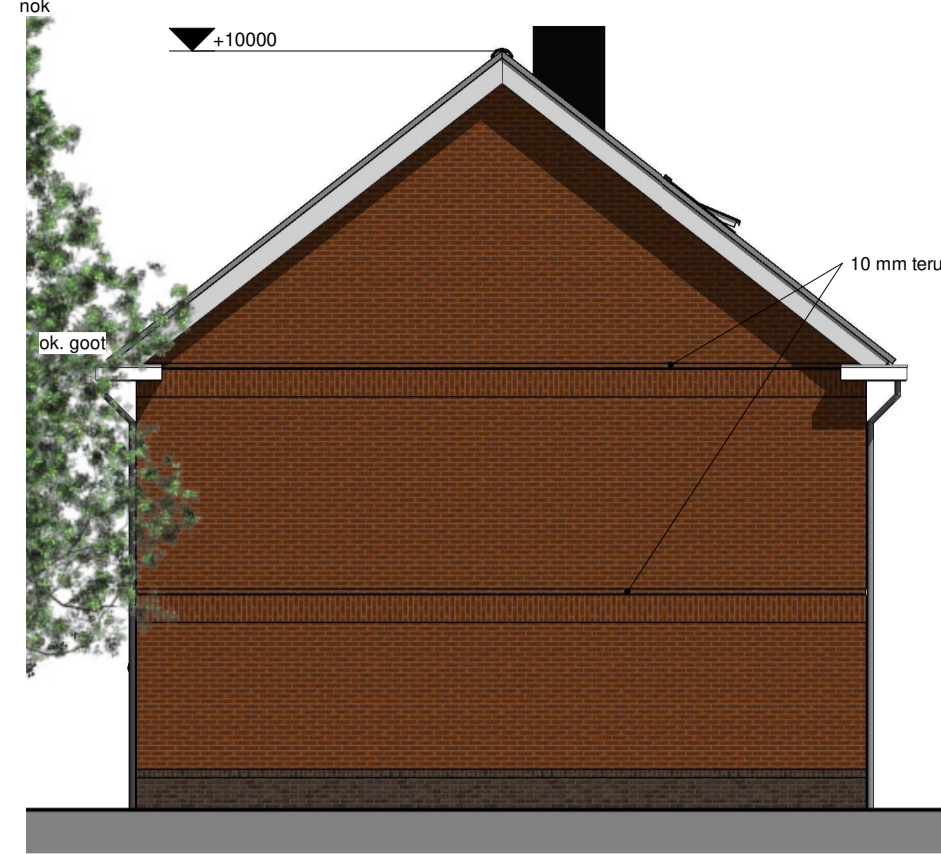


rechtergevel

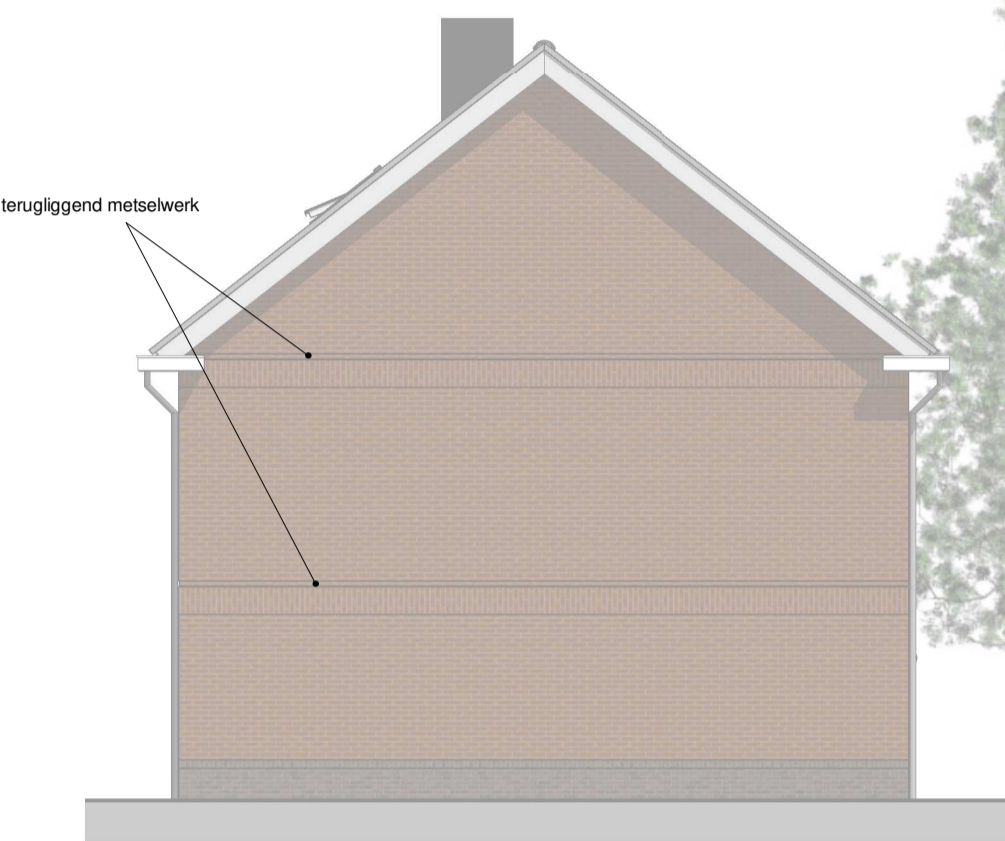


linkergevel

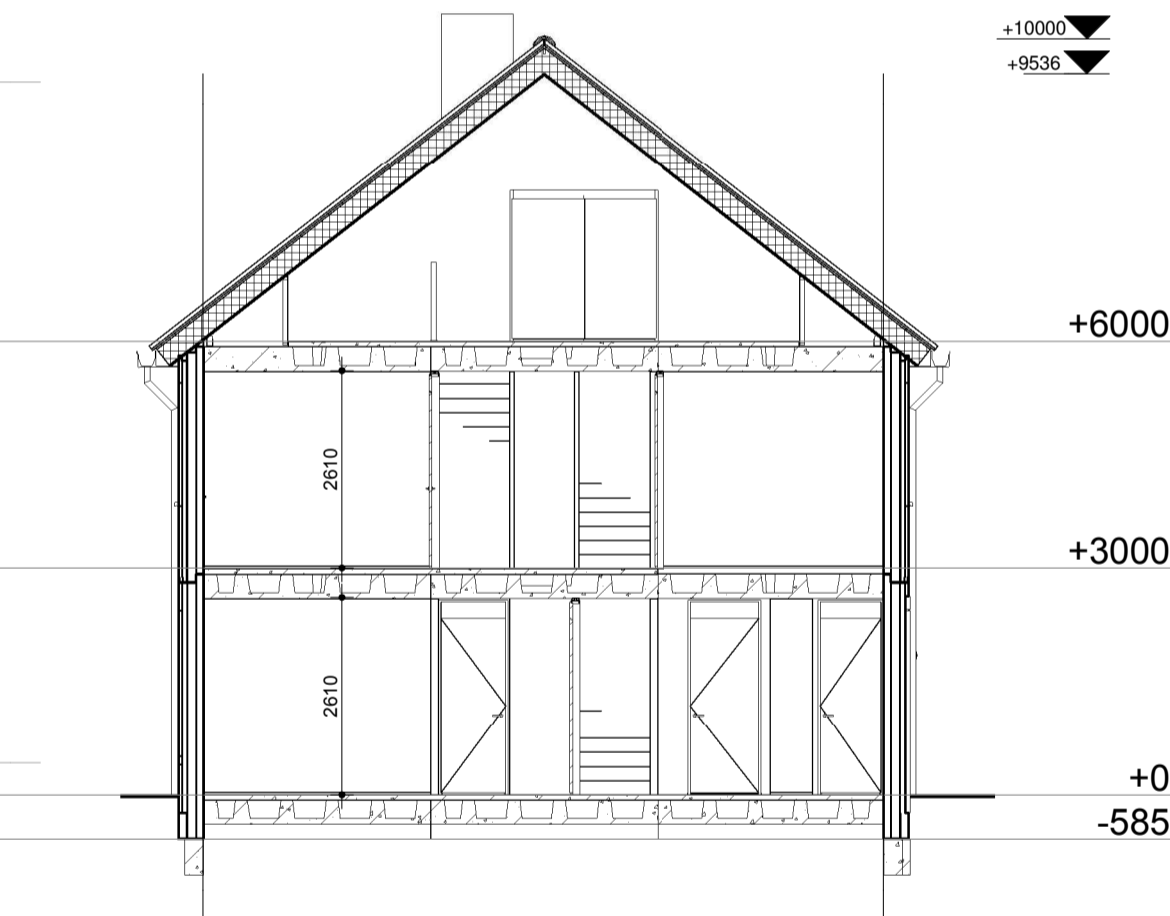

doorsnede A

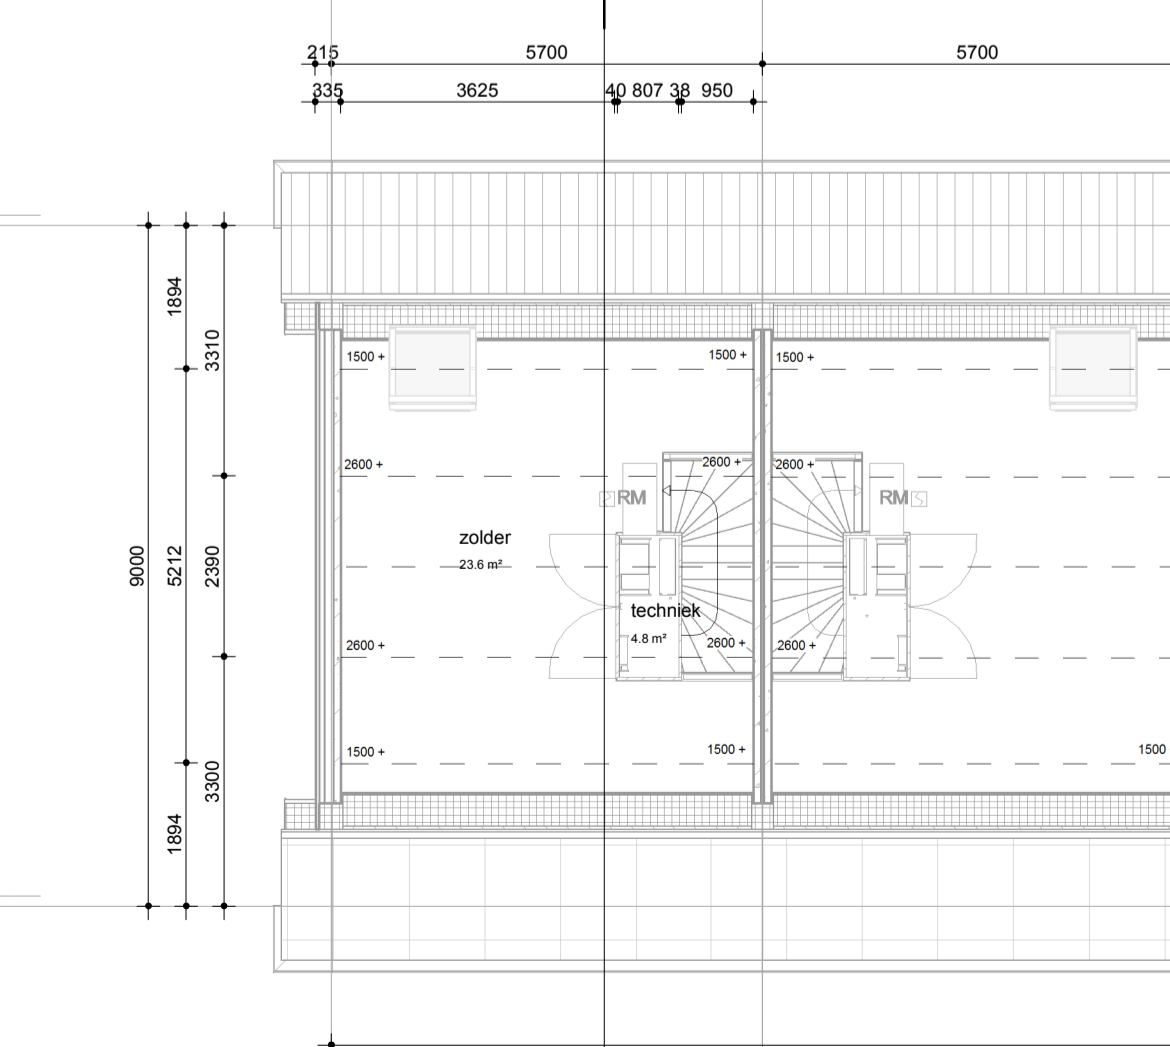


2e verdieping

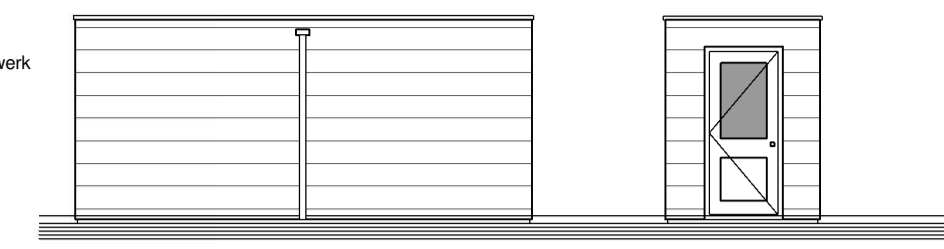


voorgevel


linker zijgevel
deur RAL 9010
kozijn RAL 9010

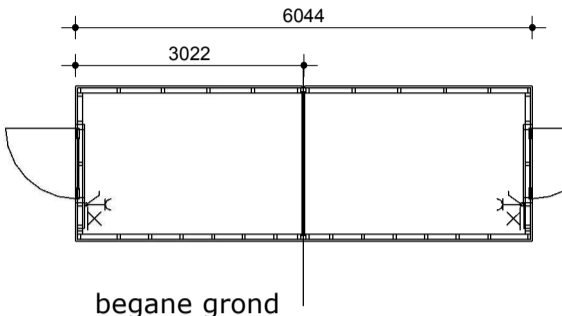

begane grond

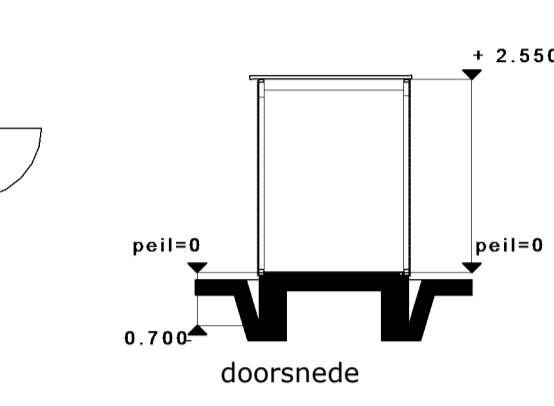


doorsnede

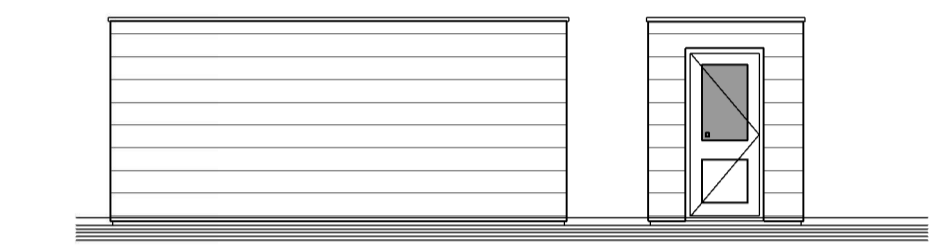

achtergevel

rechter zijgevel
deur RAL 9010
kozijn RAL 9010

berging

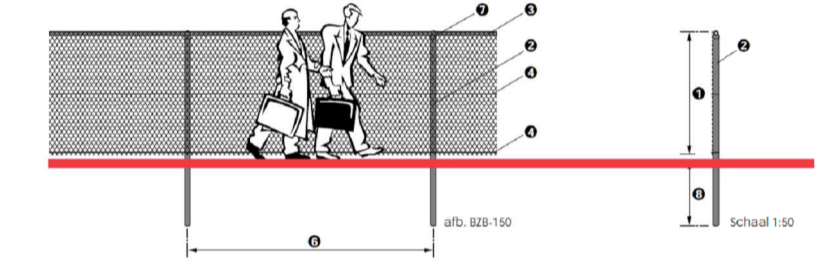


principe gaashekwerk



impressie

kleur- materiaalstaat

fase	onderdeel	materiaal	kleur
casco	fundering	gewapend beton (prefab)	-
	bodemafdekking	schoon zand	-
	beg. grondvloer	geis. ribbenvloer	-
	verdiepingsvloer	ribbenvloer	-
	buurmuren	gewapend beton (prefab)	-
	binnenspouwblad	gewapend beton (prefab)	-
	dakconstructie	houten sporenkap	-
	dakbeschoot	spaanplaat	-
	buitengevel (prefab)	baksteen halfsteens verband	RAL 9010 wit
	buitengevel (prefab)	baksteen halfsteens verband	oranje blauw
	voeg	cement (zover mogelijk terug)	zwart bruin
	buitenkozijnen	kunststof	antraciet
	buitenramen	kunststof	RAL 9010 wit
	buitendeuren	kunststof	lichtgrijs
	voordeur	kunststof	RAL 7015
isolatie triple glas	isolatie triple glas	RAL 7015	
prefab beton	prefab beton	-	
polyester	polyester	natuur	
polyester	polyester	RAL 9010 wit	
polyester	polyester	RAL 9010 wit	
keramische dakpan	keramische dakpan	RAL 9010 wit	
PIR-isolatie d=120 mm.	PIR-isolatie d=120 mm.	vulkaanzwart	
isolatie d=270 mm.	isolatie d=270 mm.	-	
aluminium	aluminium	RAL 7016	
n.v.t.	n.v.t.	-	
n.v.t.	n.v.t.	-	
n.v.t.	n.v.t.	-	
sanitaire ruimten	plafondafwerking	aluminium	wit gecoat
	wandafwerking	aluminium	wit gecoat
	vloerafwerking	keramische tegel	ivoorzwart
inbouw	meterkast	-	-
	binnenkozijnen	plaatstaal	RAL 9010 wit
	binnendeuren	hardboard met wafelkarton	RAL 9010 wit
	binnendorpels	holonite	zwart
	trappen	gewapend beton (prefab)	wit
leuningen	vurenhout / mahonie hout	RAL 9010 wit	
dekvloeren	prefab dekvloeren d=70 mm.	-	
binnenwanden	houtskeletwanden	-	
sanitair	porselein	wit	
afwerking	wandafwerking	behangklaar	-
	plafondafwerking	sputwerk	wit
	wandtegels	-	vigs. monster
	vloertegels	-	vigs. monster
	schilderwerk binnen	-	RAL 9010 wit
installaties	binnenriolering	pvc	grijs
	buitenriolering	pe	pe
	hemelwaterafvoer	zink	natuur
	gas- en waterleiding	koper en/of kunststof	-
	electraleidingen	pvc	-
verwarming	vloerverwarming	-	
ventilatie	Co2 gestuurde balans ventilatie	-	
berging	gevels	rabbatdelen (gewolmaniseerd)	natuur
	dak berging	EPDM	grijs

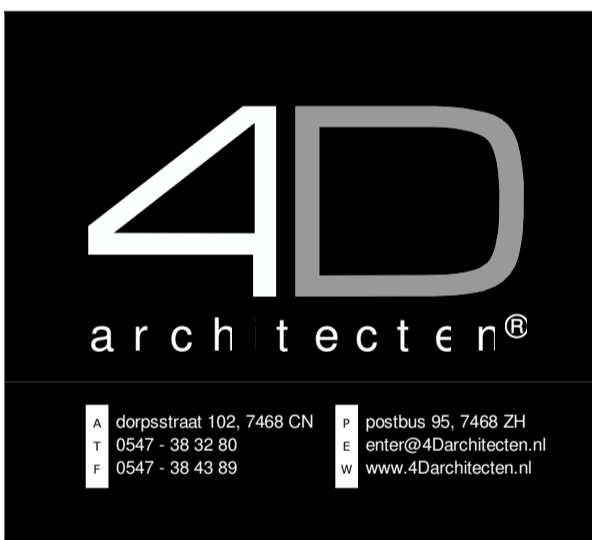

opdrachtgever:
MorgenWonen®
De nieuwe bouwstandaard. Van VolkerWessels
MorgenWonen bv
Reggesingel 4, Rijssen
Postbus 370, 7460 AJ Rijssen

project:
2 woningen te Deest

getekend: E. Moosdorff
gecontroleerd: LH
schaal: 1:100
datum: 11-04-2017
tekening: definitief ontwerp
gevels, plattegronden, doorsnede
blok 2
projectnr: 17-041-v
tek.nr: DO-03-D