




Doorsnede A-A

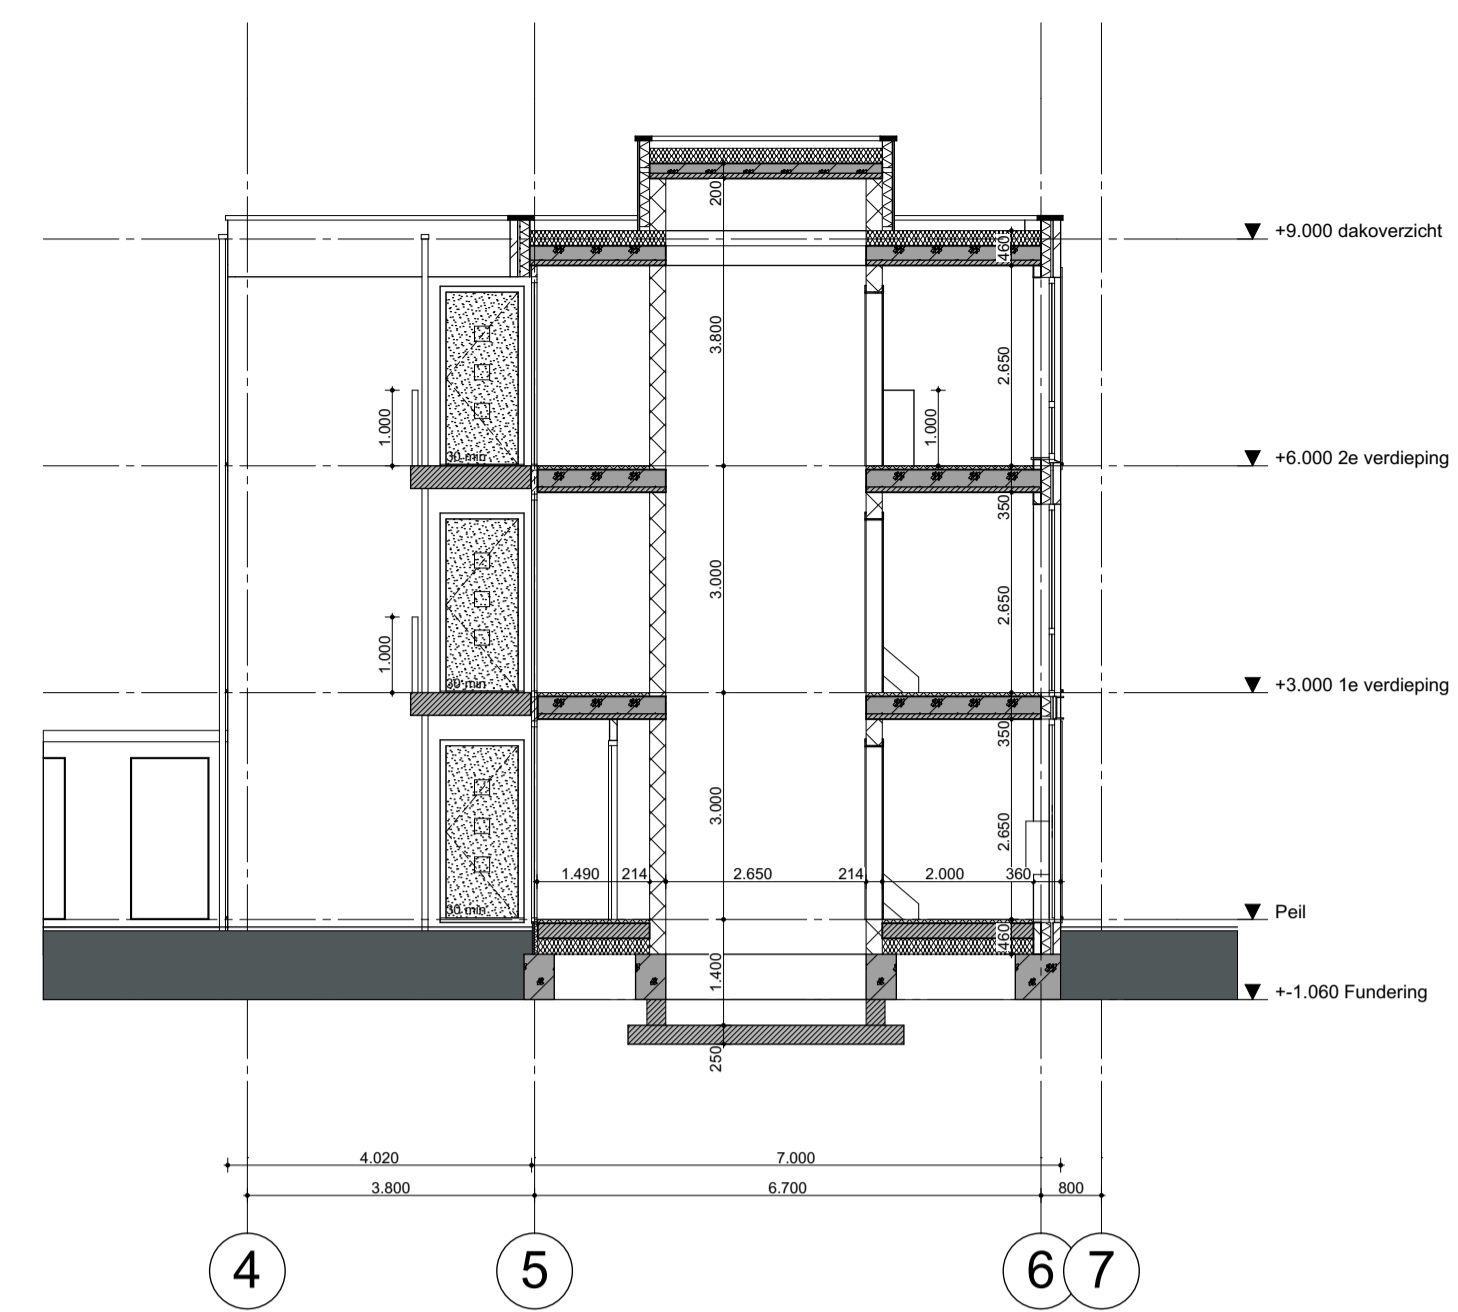


Doorsnede B-B

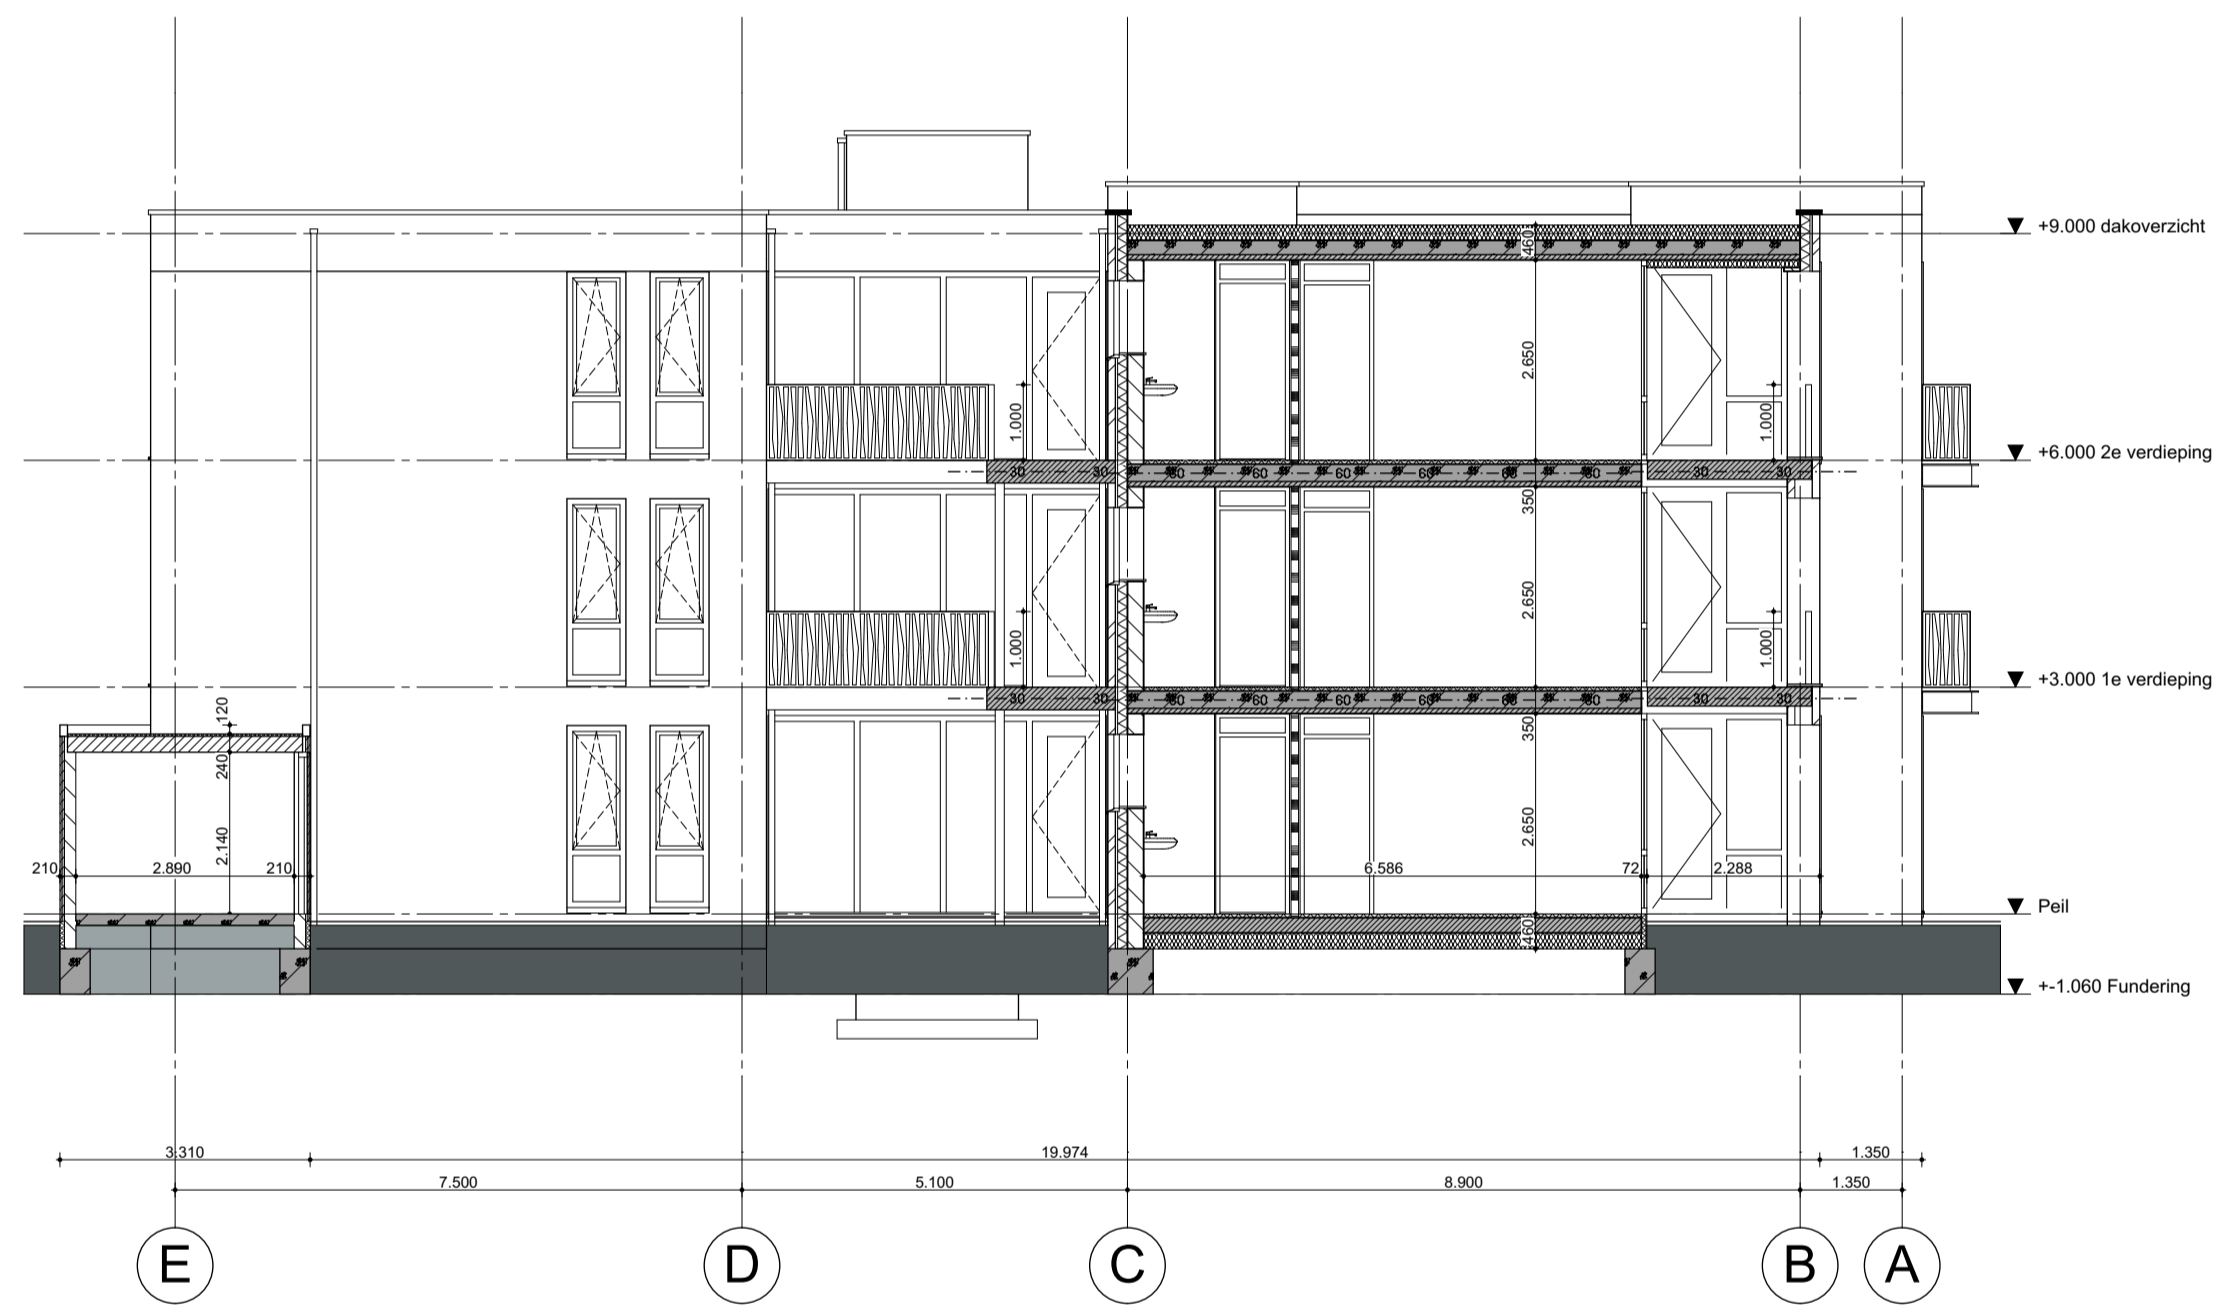


Doorsnede D-D

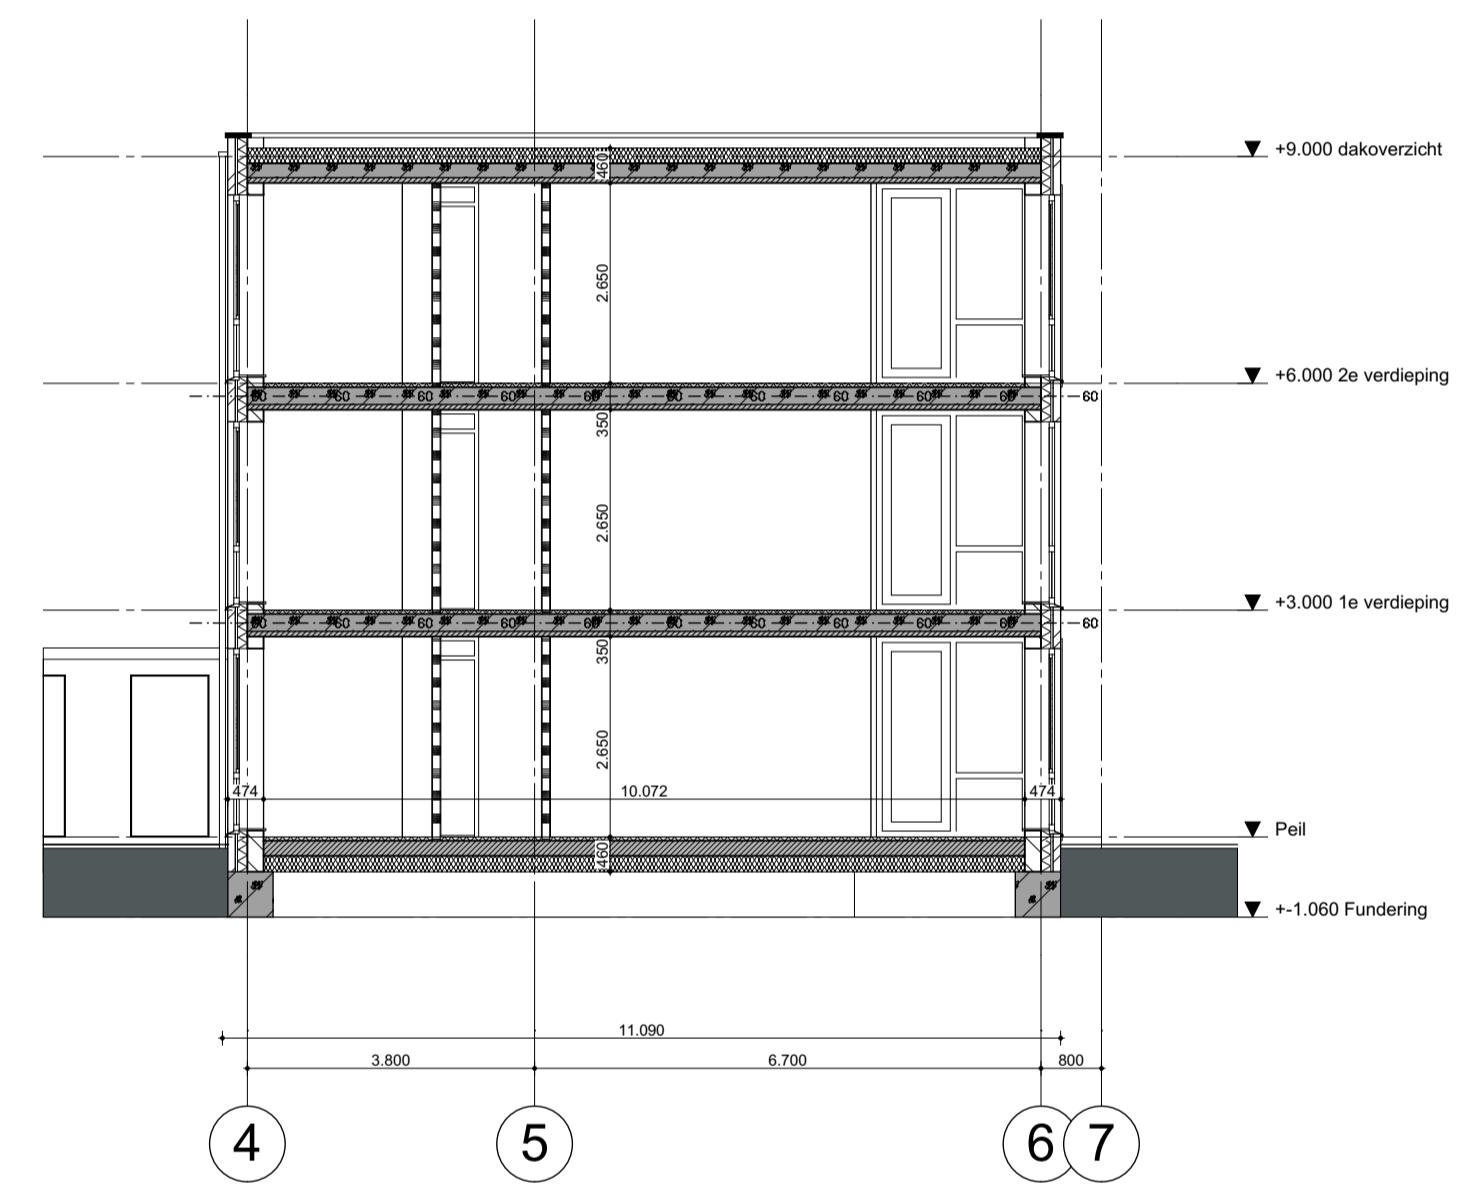

Doorsnede C-C

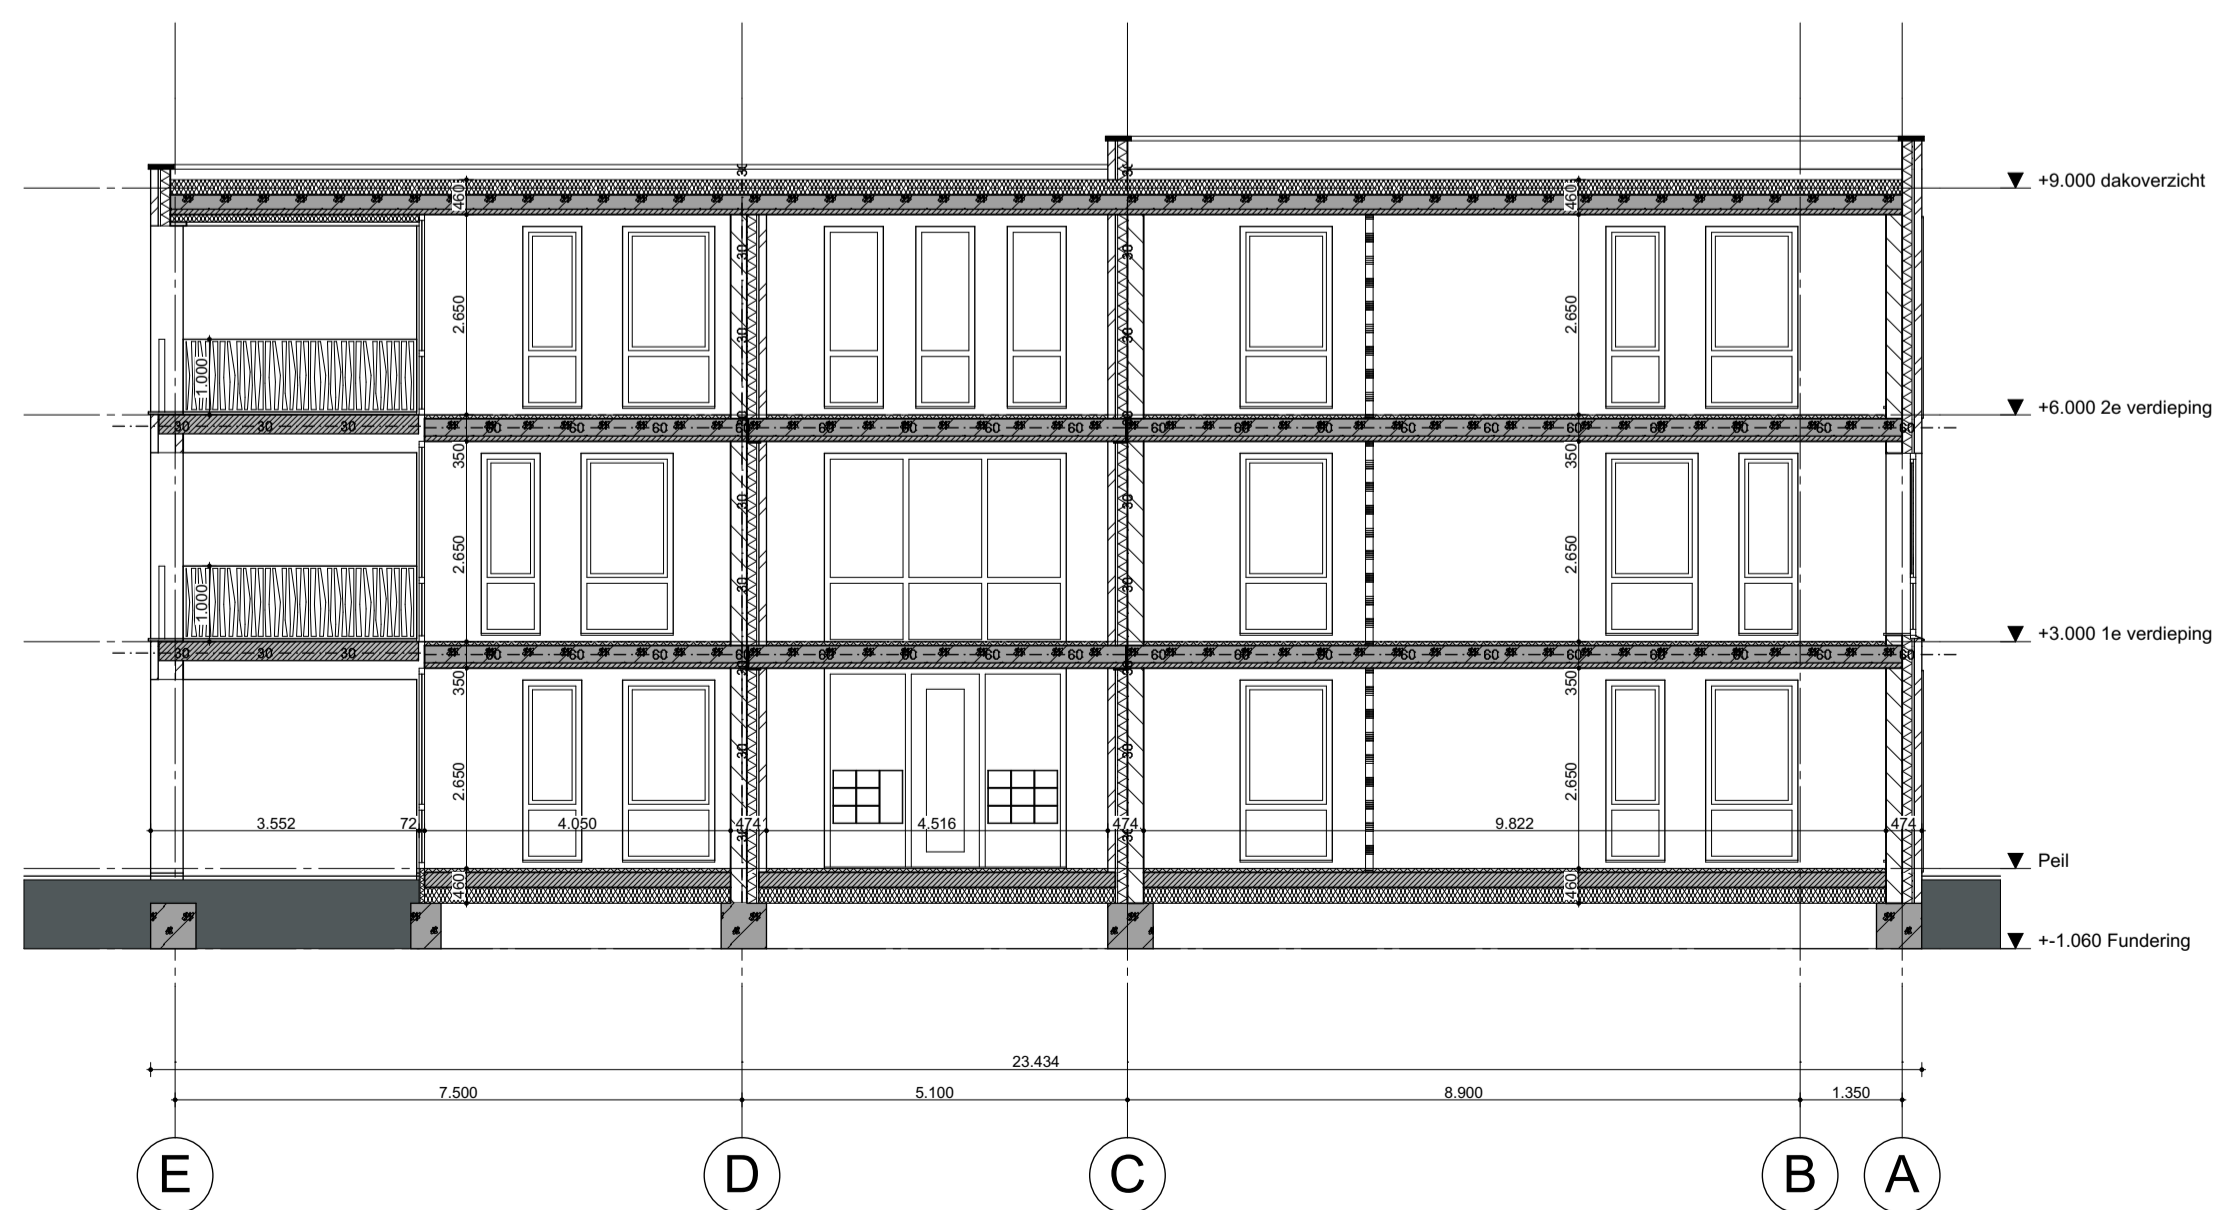

Doorsnede E-E

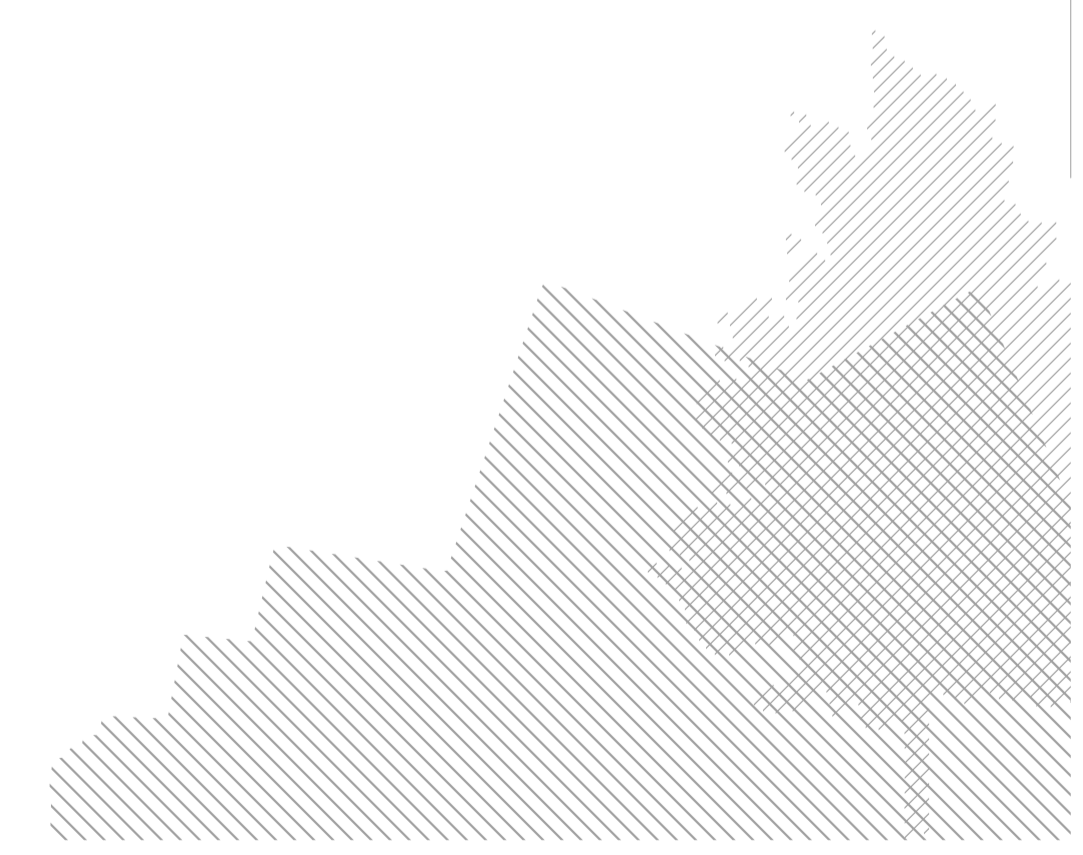


**geesink
weusten
architecten**

Utrechtseweg 167
postbus 125
6800 AC Arnhem

T 026 443 6972
F 026 445 8832

info@geesinkweusten.nl
www.geesinkweusten.nl

project:	Het Hoefijzer te Druten		
onderdeel:	Gebouw 2 - Doorsneden A-A, B-B, C-C, D-D en E-E		
opdrachtgever:	Klaassen Vastgoedontwikkeling		
schaal:	1:100	formaat:	A1
datum:	30-06-2014	getekend:	JB
wijz. a:	09-07-2014	wijz. d:	project nr.: 14-1681
wijz. b:		wijz. e:	
wijz. c:		wijz. f:	tek. nr.: BA - 300.2

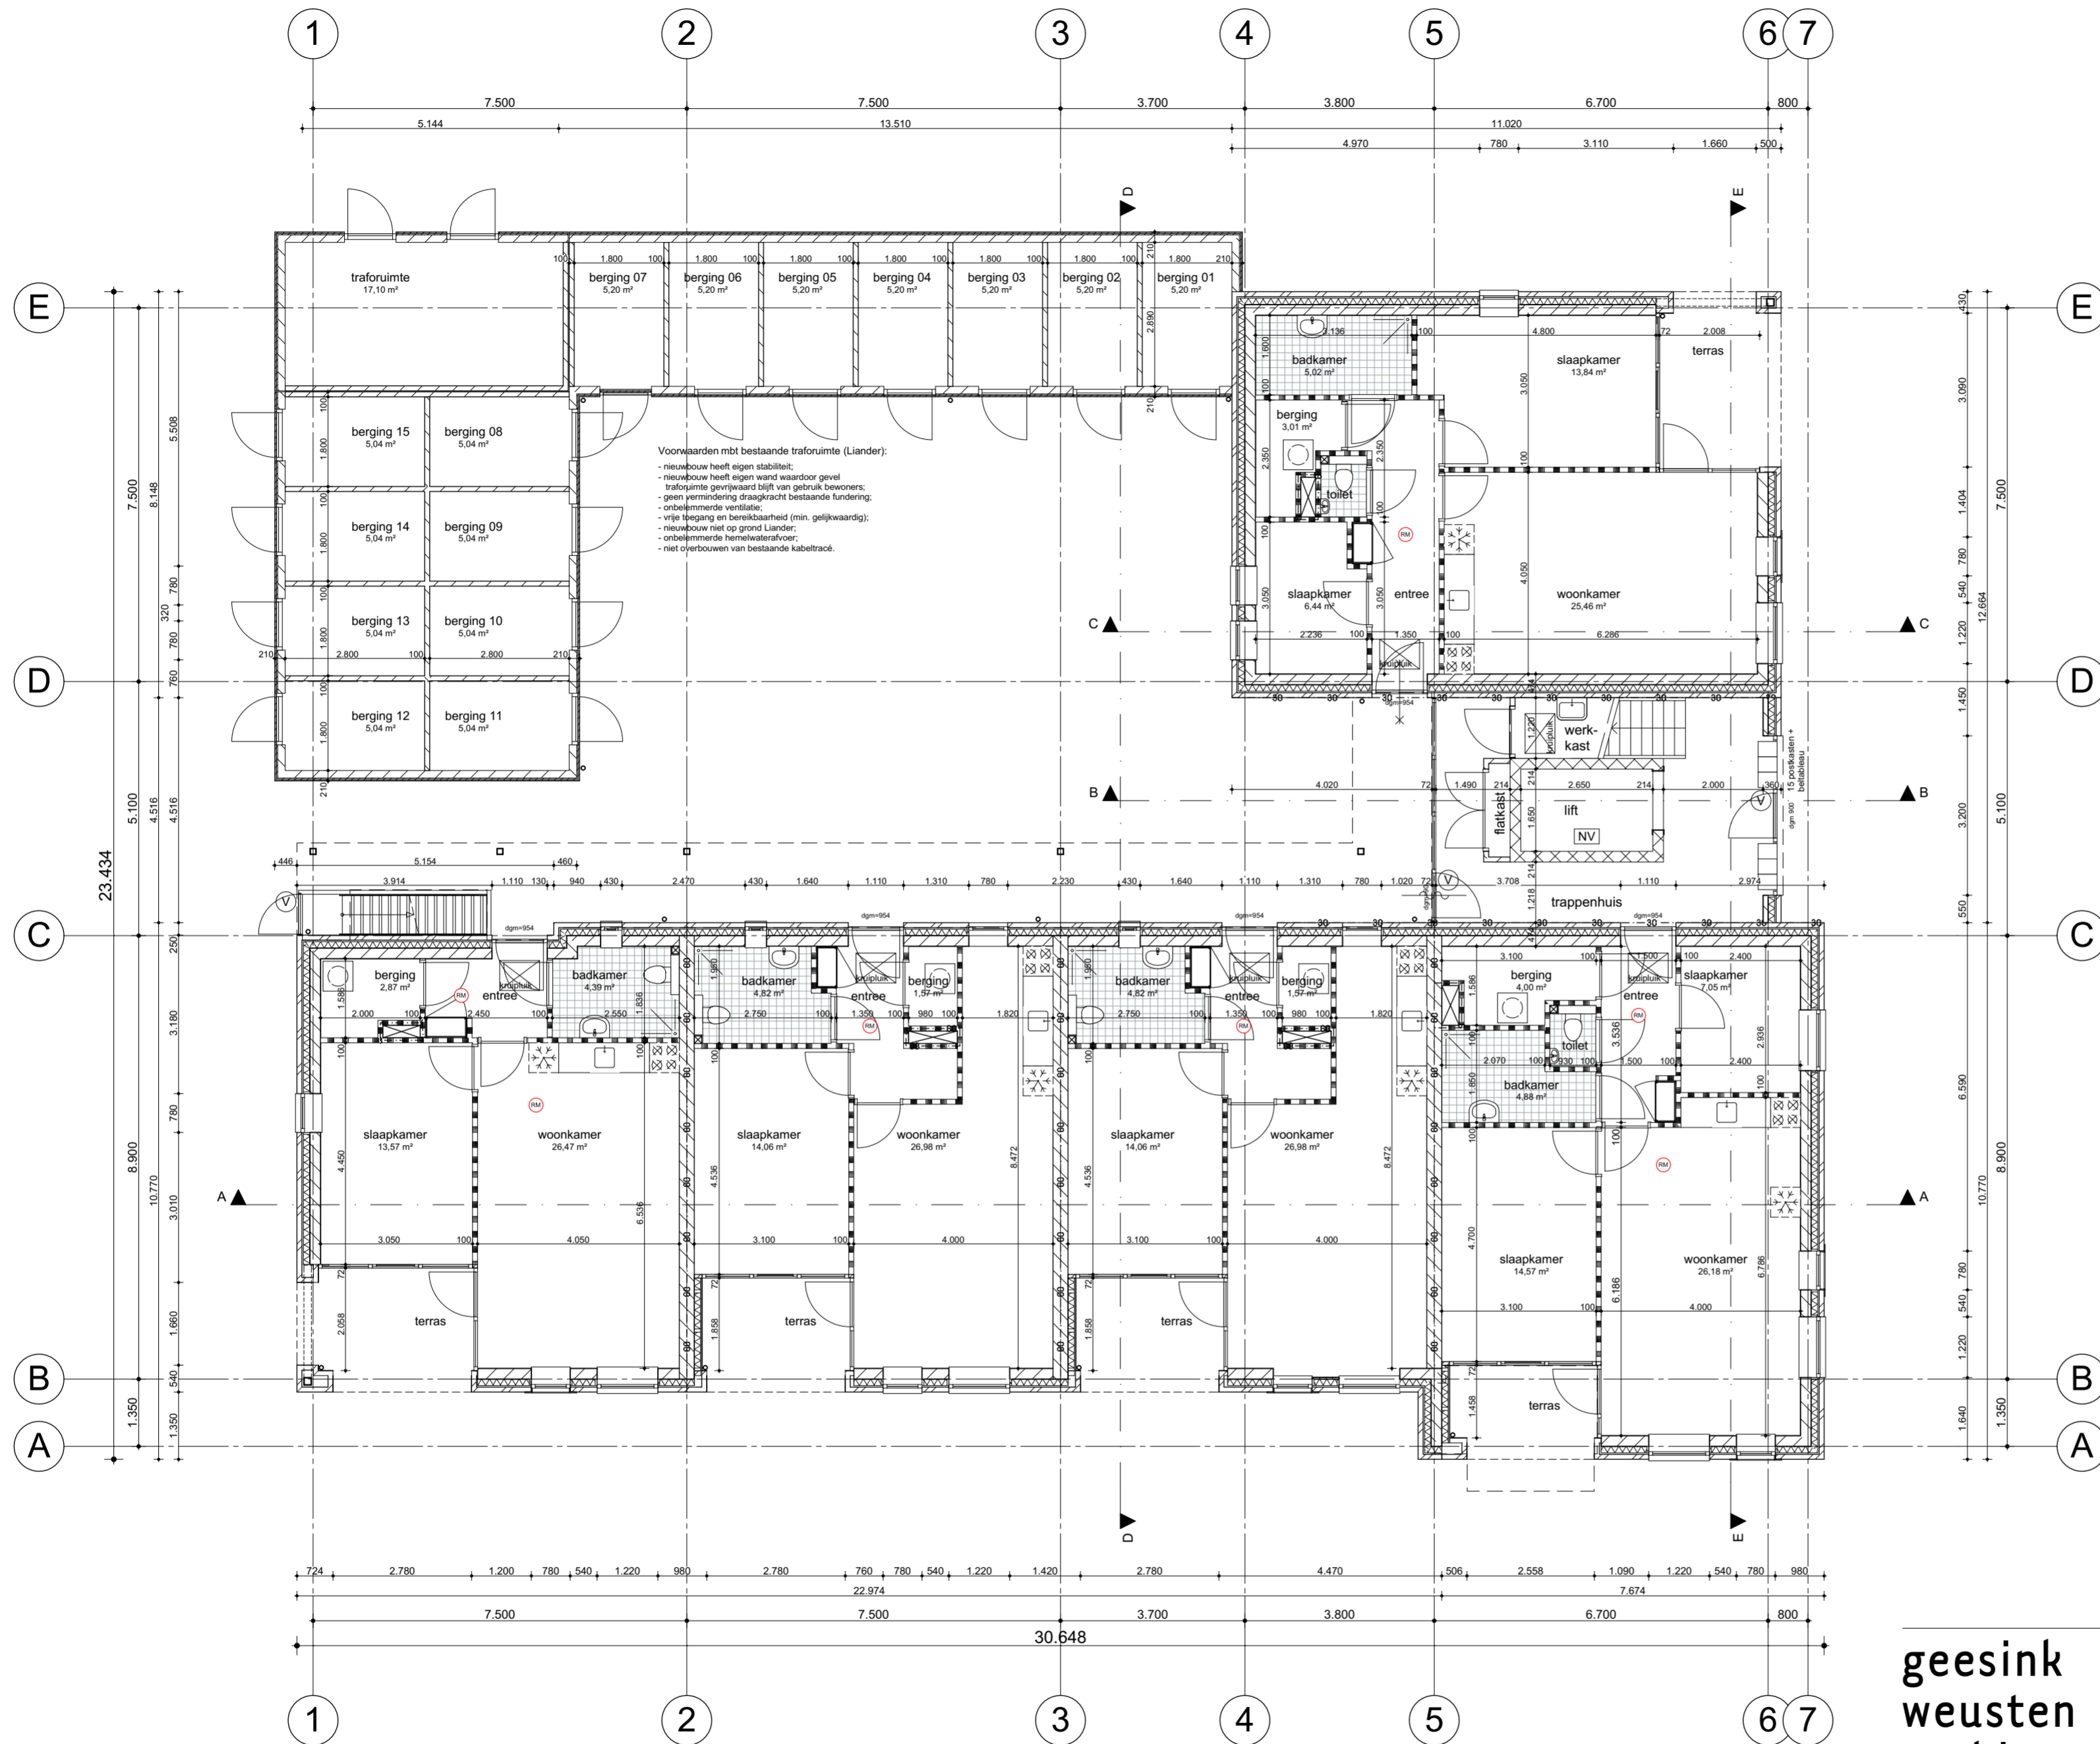


**geesink
weusten
architecten**

Utrechtseweg 167
postbus 125
6800 AC Arnhem
T 026 443 6972
F 026 445 8832

info@geesinkweusten.nl
www.geesinkweusten.nl

project:	Het Hoefijzer te Druten			
onderdeel:	Gebouw 2 - Plattegrond begane grond; Peil=0			
opdrachtgever:	Klassen Vastgoedontwikkeling			
schaal:	1:100	formaat:	A2	
datum:	30-06-2014	getekend:	JB	
wijz. a:	09-07-2014	wijz. d:		
wijz. b:		wijz. e:		
wijz. c:		wijz. f:		
status:	definitief		project nr.:	14-1681
tek. nr.:	BA - 100.2			

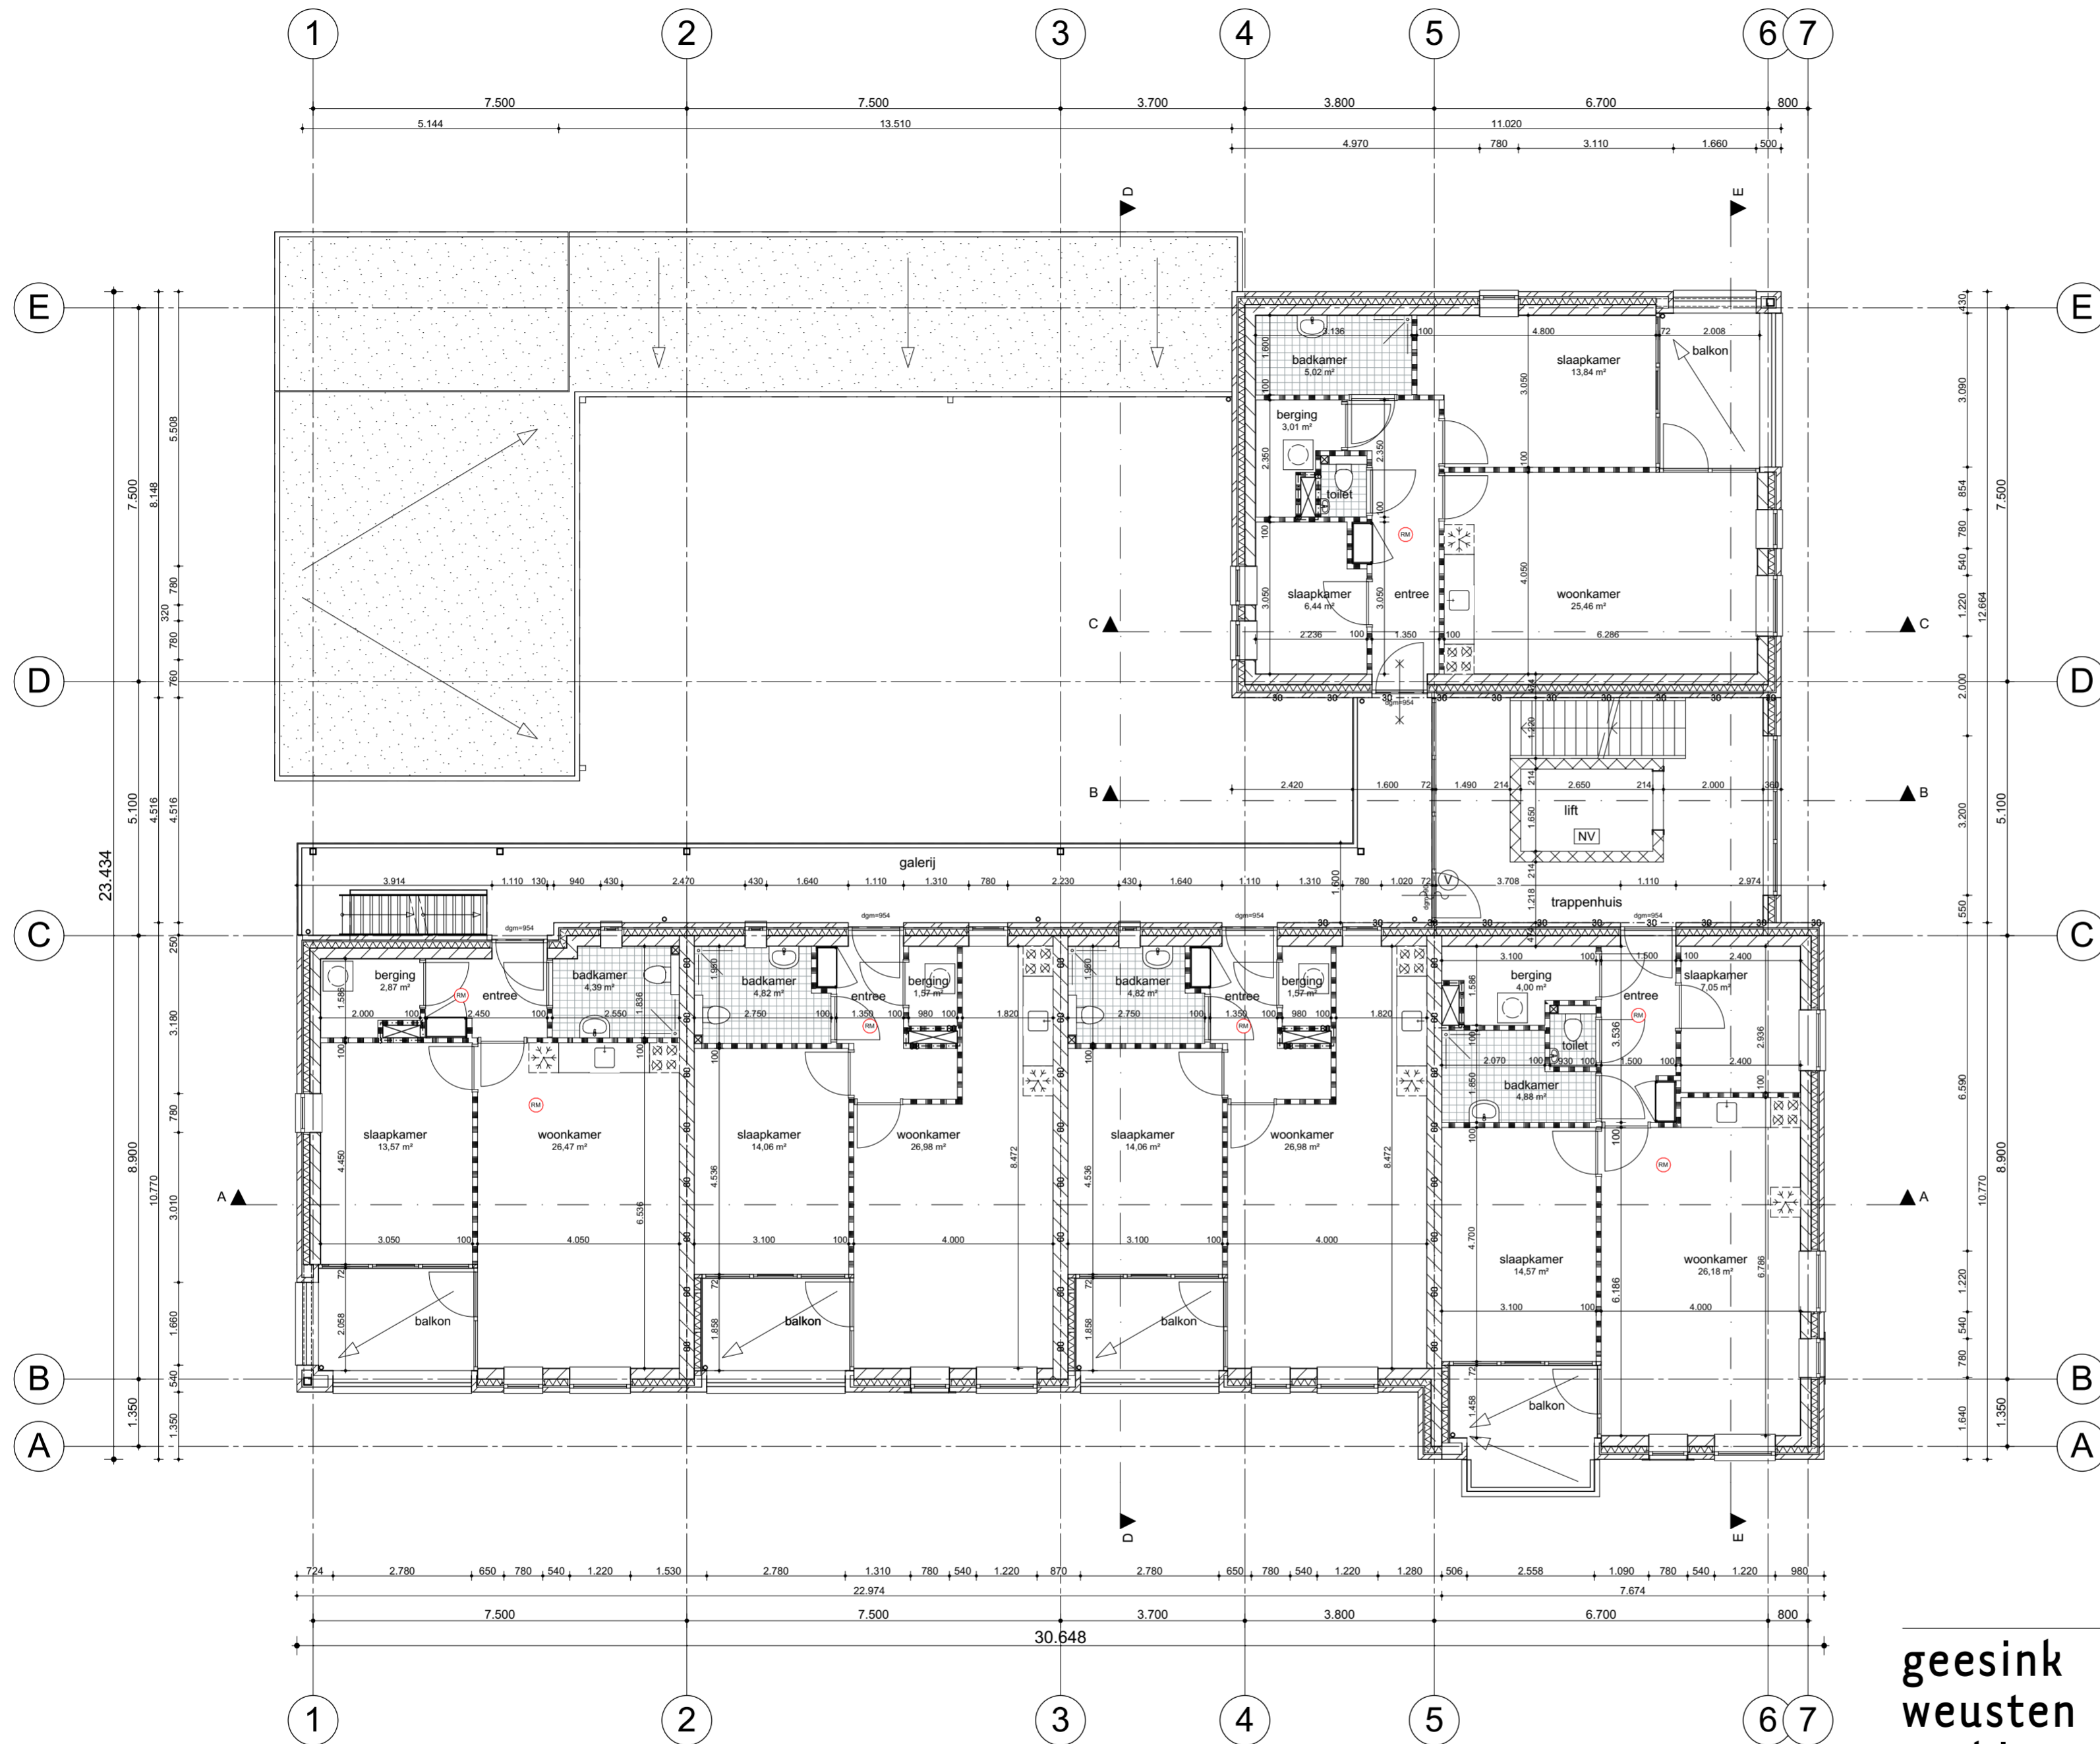

**geesink
weusten
architecten**

Utrechtseweg 167
postbus 125
6800 AC Arnhem
T 026 443 6972
F 026 445 8832

info@geesinkweusten.nl
www.geesinkweusten.nl

project:	Het Hoefijzer te Druten		
onderdeel:	Gebouw 2 - Plattegrond 1e verdieping; 3000+P		
opdrachtgever:	Klassen Vastgoedontwikkeling		
schaal:	1:100	formaat:	A2
status:	definitief		
datum:	30-06-2014	getekend:	JB
wijz. a:	09-07-2014	wijz. d:	
project nr.:	14-1681		
wijz. b:		wijz. e:	
wijz. c:		wijz. f:	
tek. nr.:	BA - 101.2		




**geesink
weusten
architecten**

Utrechtseweg 167
postbus 125
6800 AC Arnhem

T 026 443 6972
F 026 445 8832

info@geesinkweusten.nl
www.geesinkweusten.nl

project:	Het Hoefijzer te Druten		
onderdeel:	Gebouw 2 - Plattegrond 2e verdieping; 6000+P		
opdrachtgever:	Klassen Vastgoedontwikkeling		
schaal:	1:100	formaat:	A2
datum:	30-06-2014	getekend:	JB
wijz. a:	09-07-2014	wijz. d:	
wijz. b:		wijz. e:	
wijz. c:		wijz. f:	
status:	definitief		
project nr.:	14-1681		
tek. nr.:	BA - 102.2		

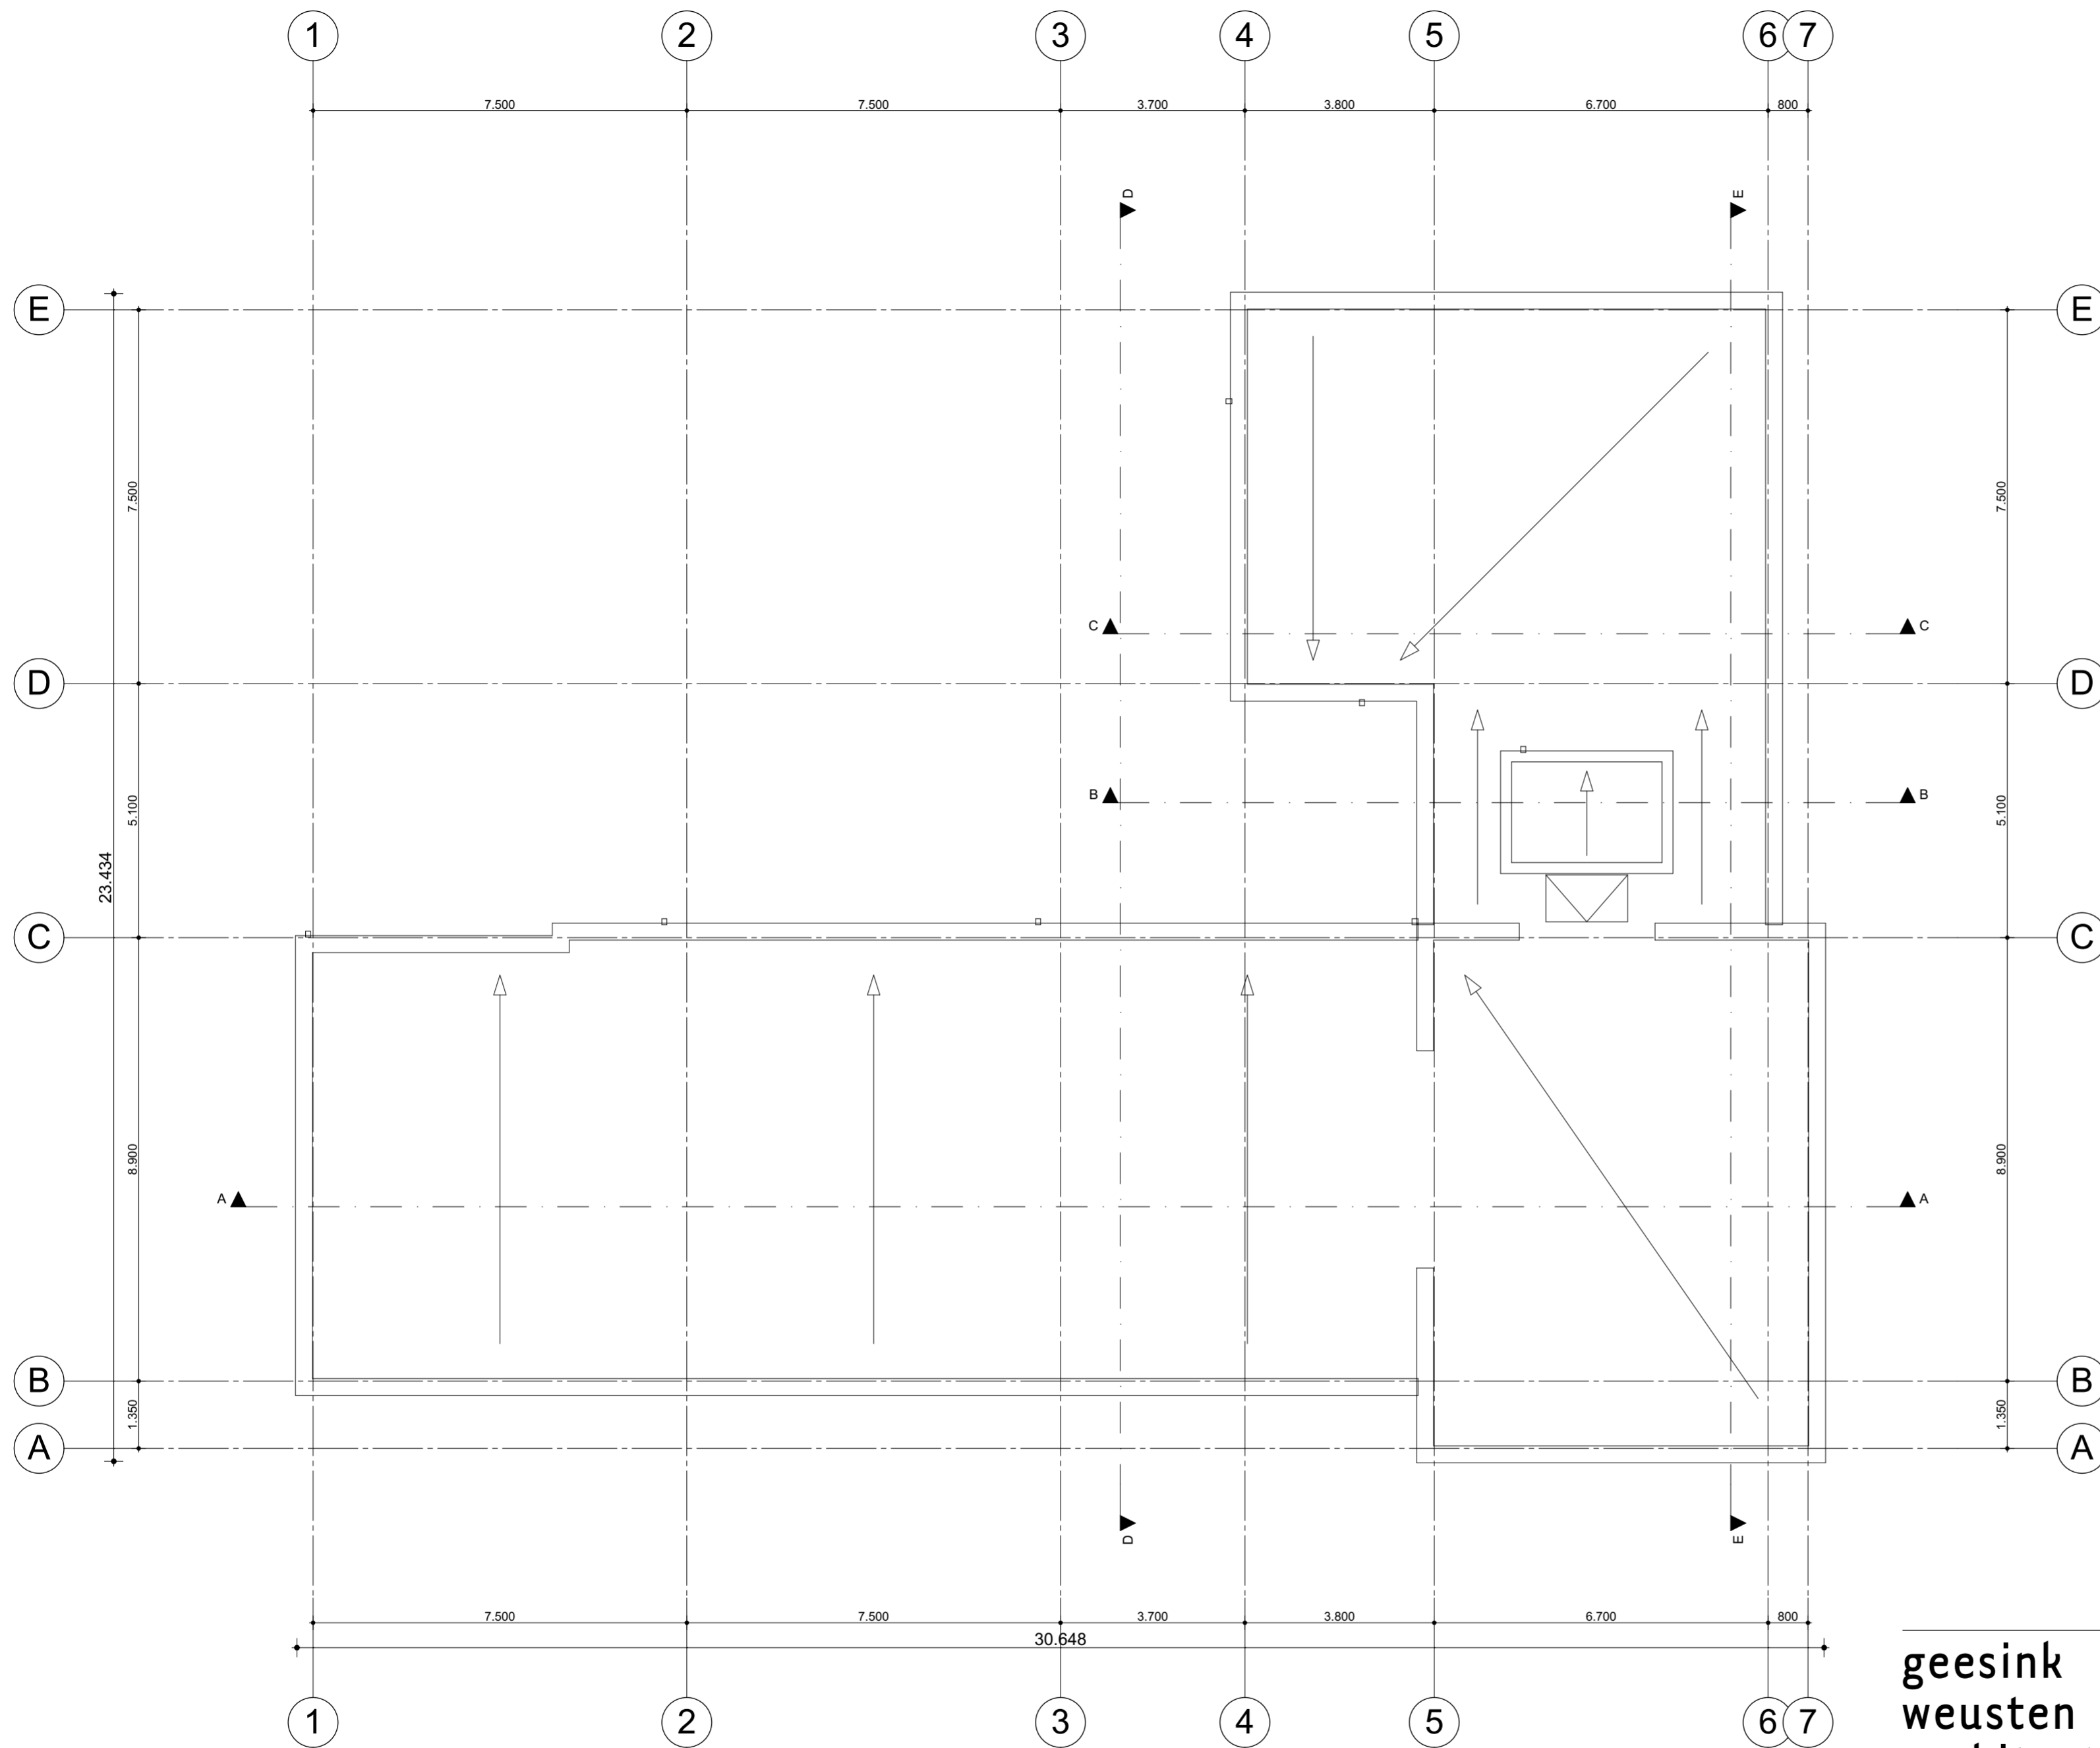

**geesink
weusten
architecten**

Utrechtseweg 167
postbus 125
6800 AC Arnhem

T 026 443 6972
F 026 445 8832

info@geesinkweusten.nl
www.geesinkweusten.nl

project: Het Hoefijzer te Druten

onderdeel: Gebouw 2 - Plattegrond dakoverzicht; 9000+P

opdrachtgever: Klaassen Vastgoedontwikkeling

schaal: 1:100 **formaat:** A2 **status:** definitief

datum: 30-06-2014 **getekend:** JB

wijz. a: 09-07-2014 **wijz. d:** **project nr.:** 14-1681

wijz. b: **wijz. e:**


wijz. c: **wijz. f:** **tek. nr.:** BA - 103.2



Zuidgevel



Oostgevel

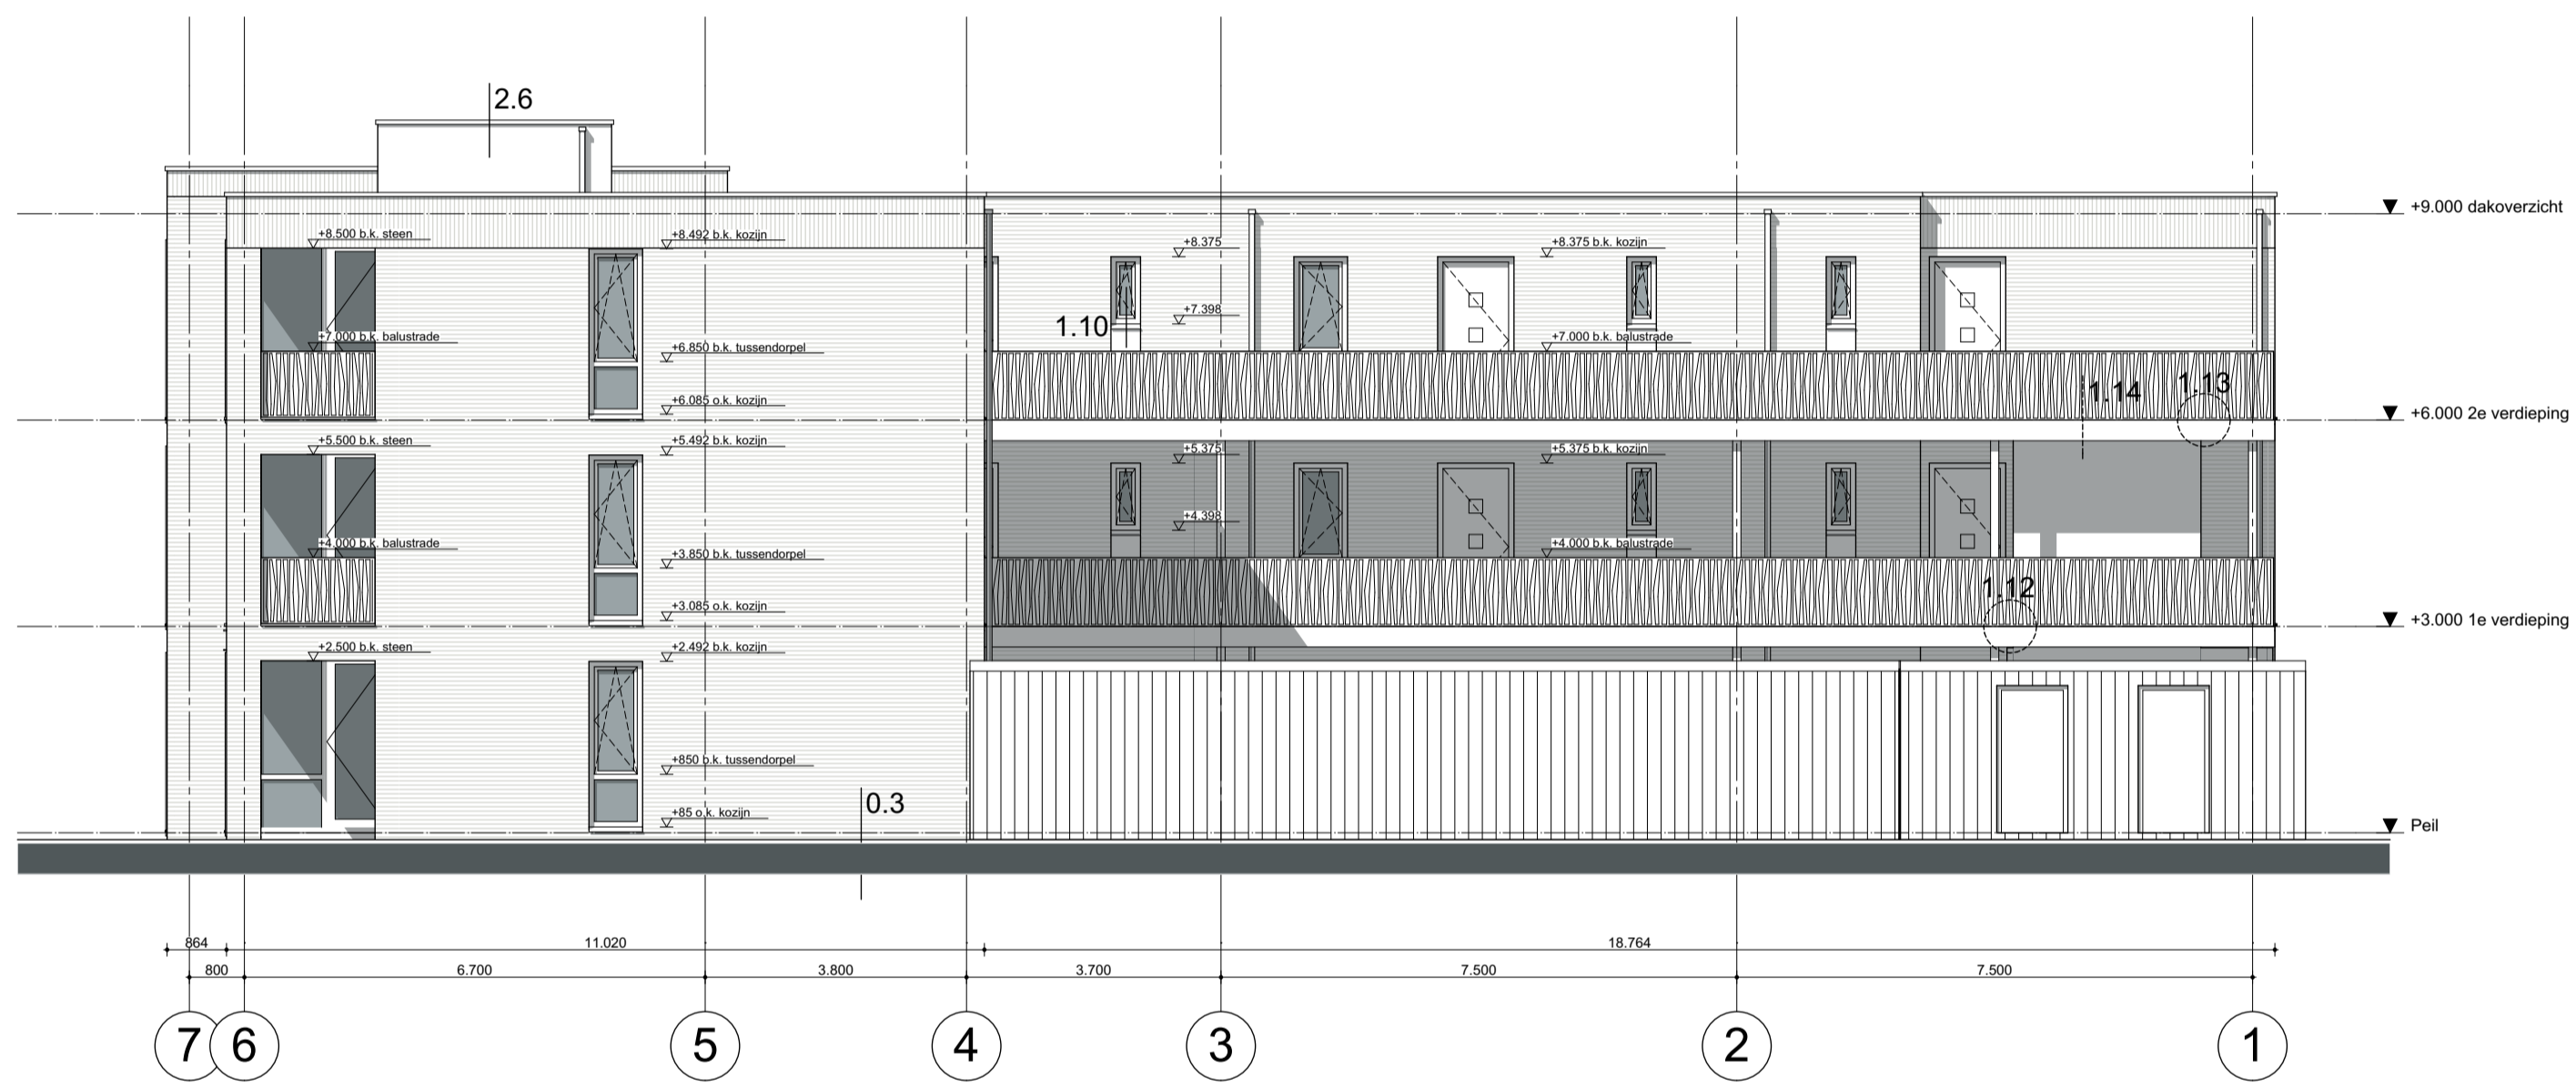

Noordgevel



Westgevel



Binnengevel

**geesink
weusten
architecten**

Utrechtseweg 167
postbus 125
6800 AC Arnhem
T 026 443 6972
F 026 445 8832
info@geesinkweusten.nl
www.geesinkweusten.nl

project:	Het Hoefijzer te Druten			
onderdeel:	Gebouw 2 - Gevels			
opdrachtgever:	Klaassen Vastgoedontwikkeling			
schaal:	1:100	formaat:	A1	
datum:	30-06-2014	getekend:	JB	
wijz. a:	09-07-2014	wijz. d:		
wijz. b:		wijz. e:		
wijz. c:		wijz. f:		
status:	definitief		project nr.:	14-1681
			tek. nr.:	BA - 200.2