




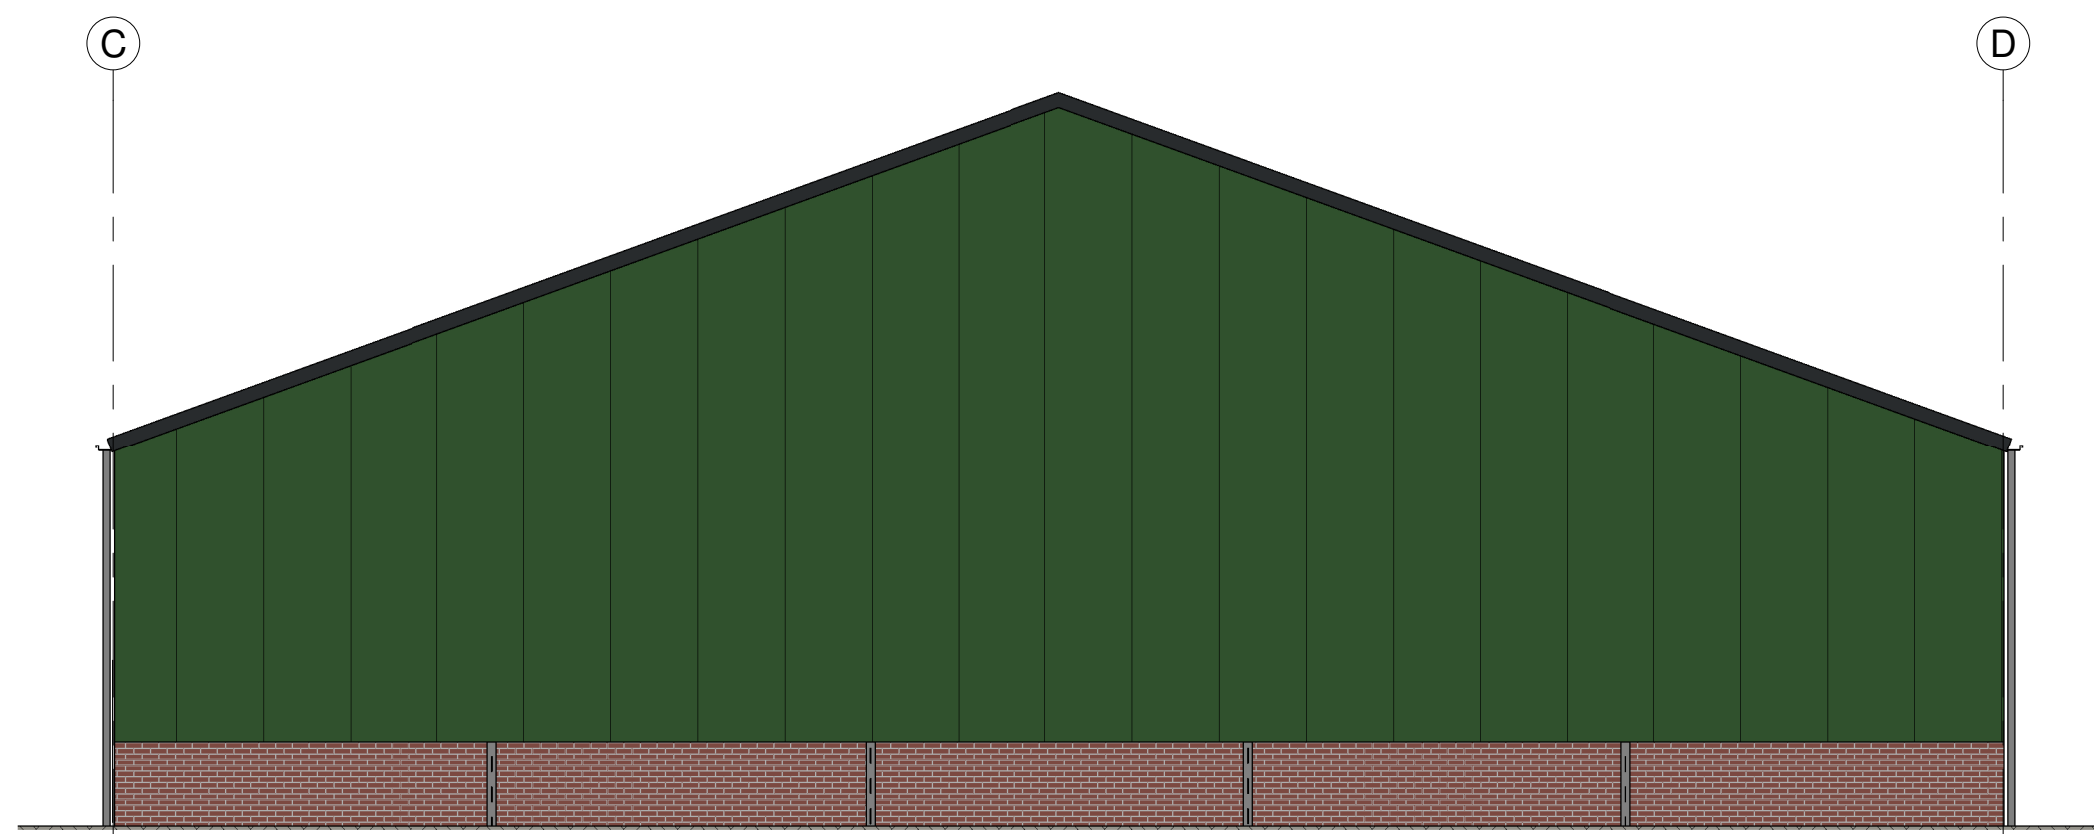


Westgevel
1 : 100

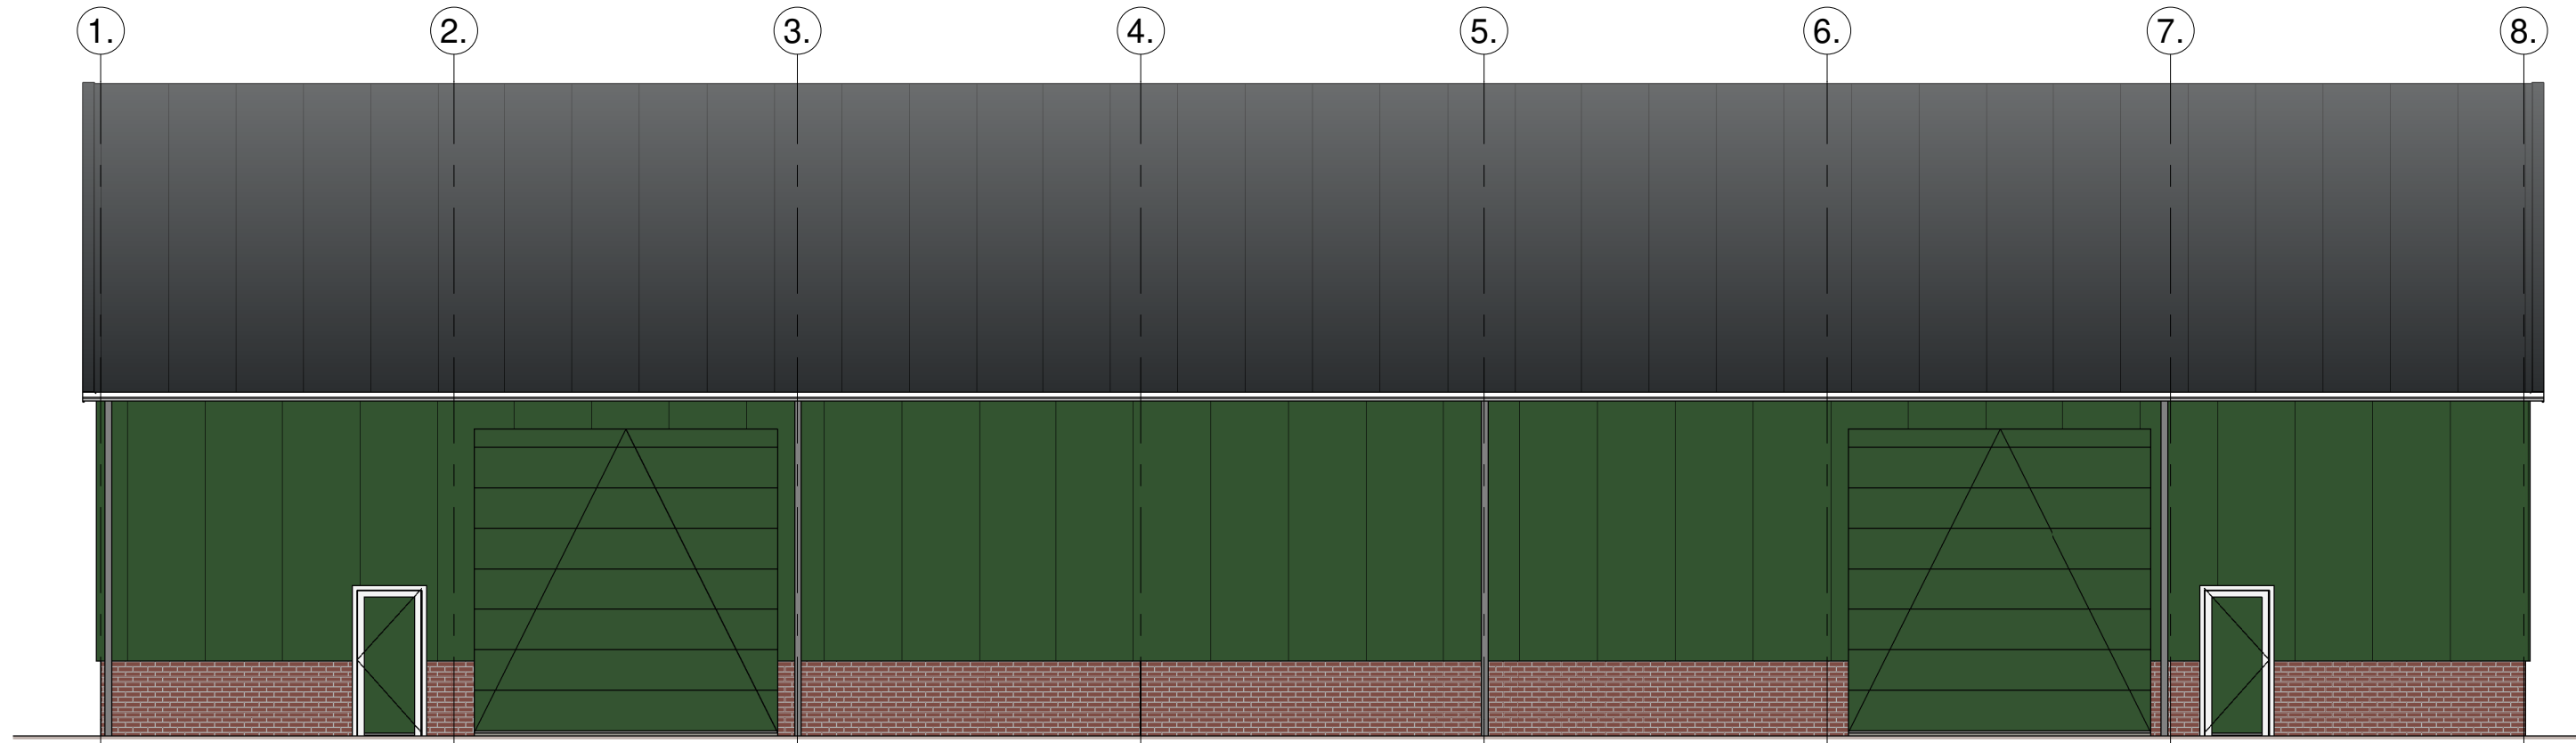


Noordgevel
1 : 100

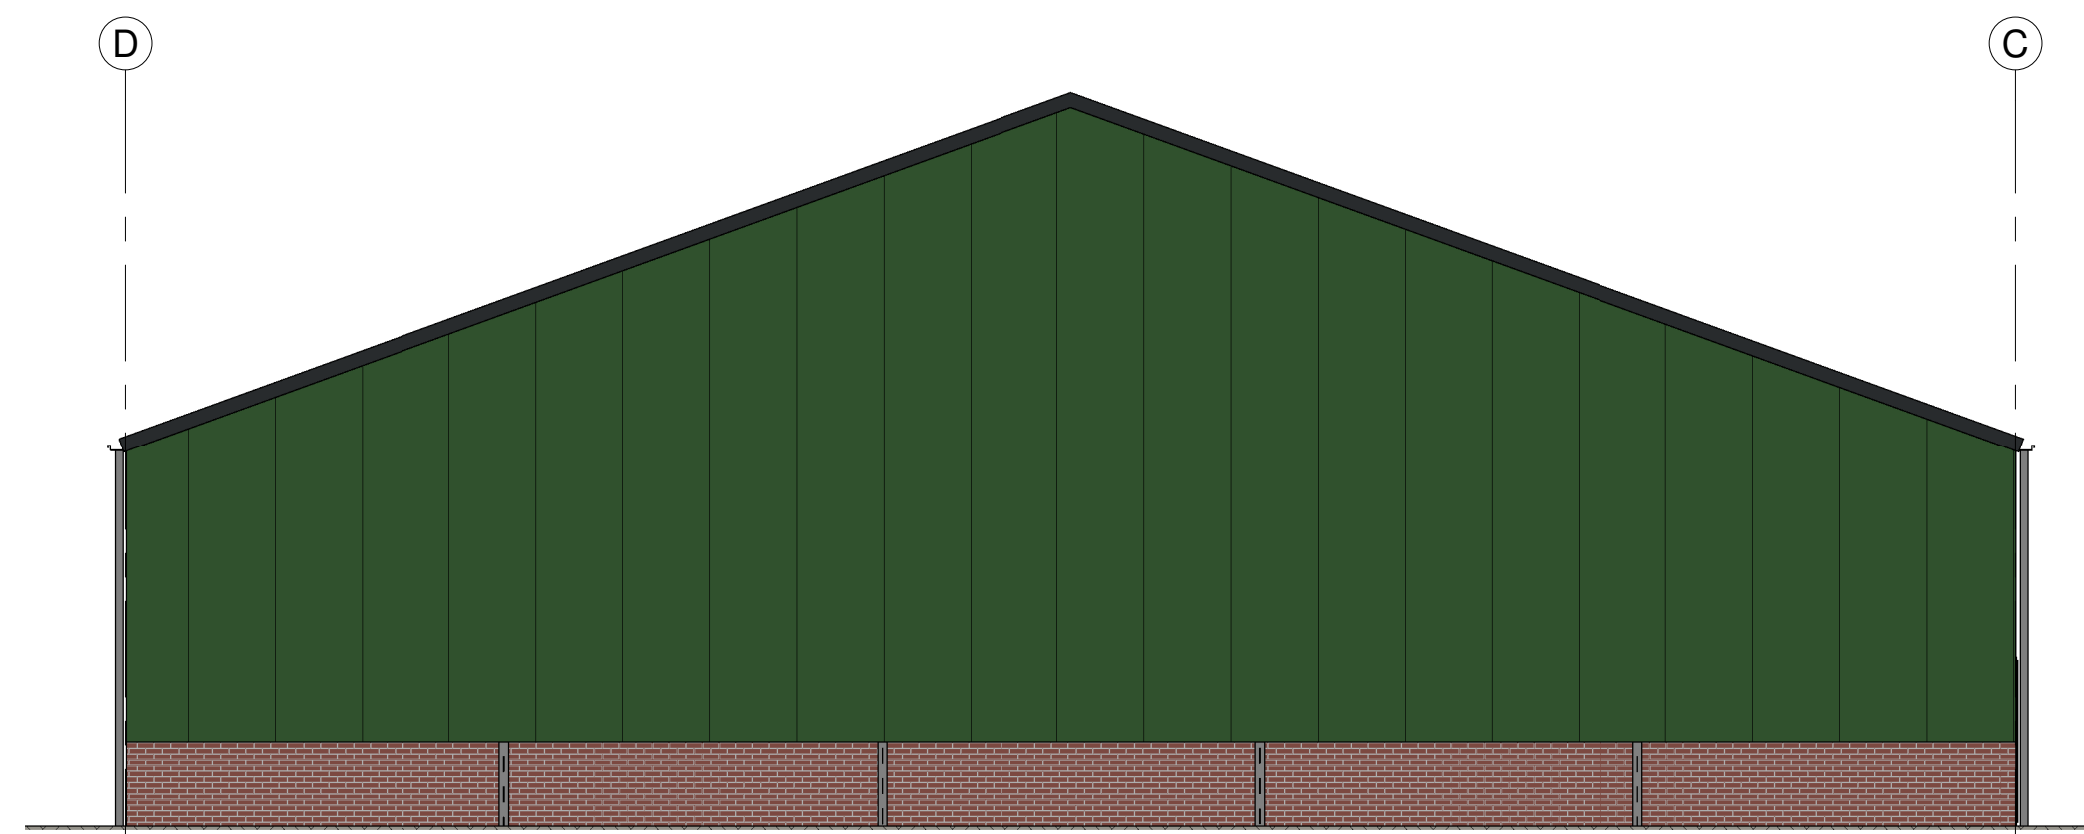


Oostgevel
1 : 100

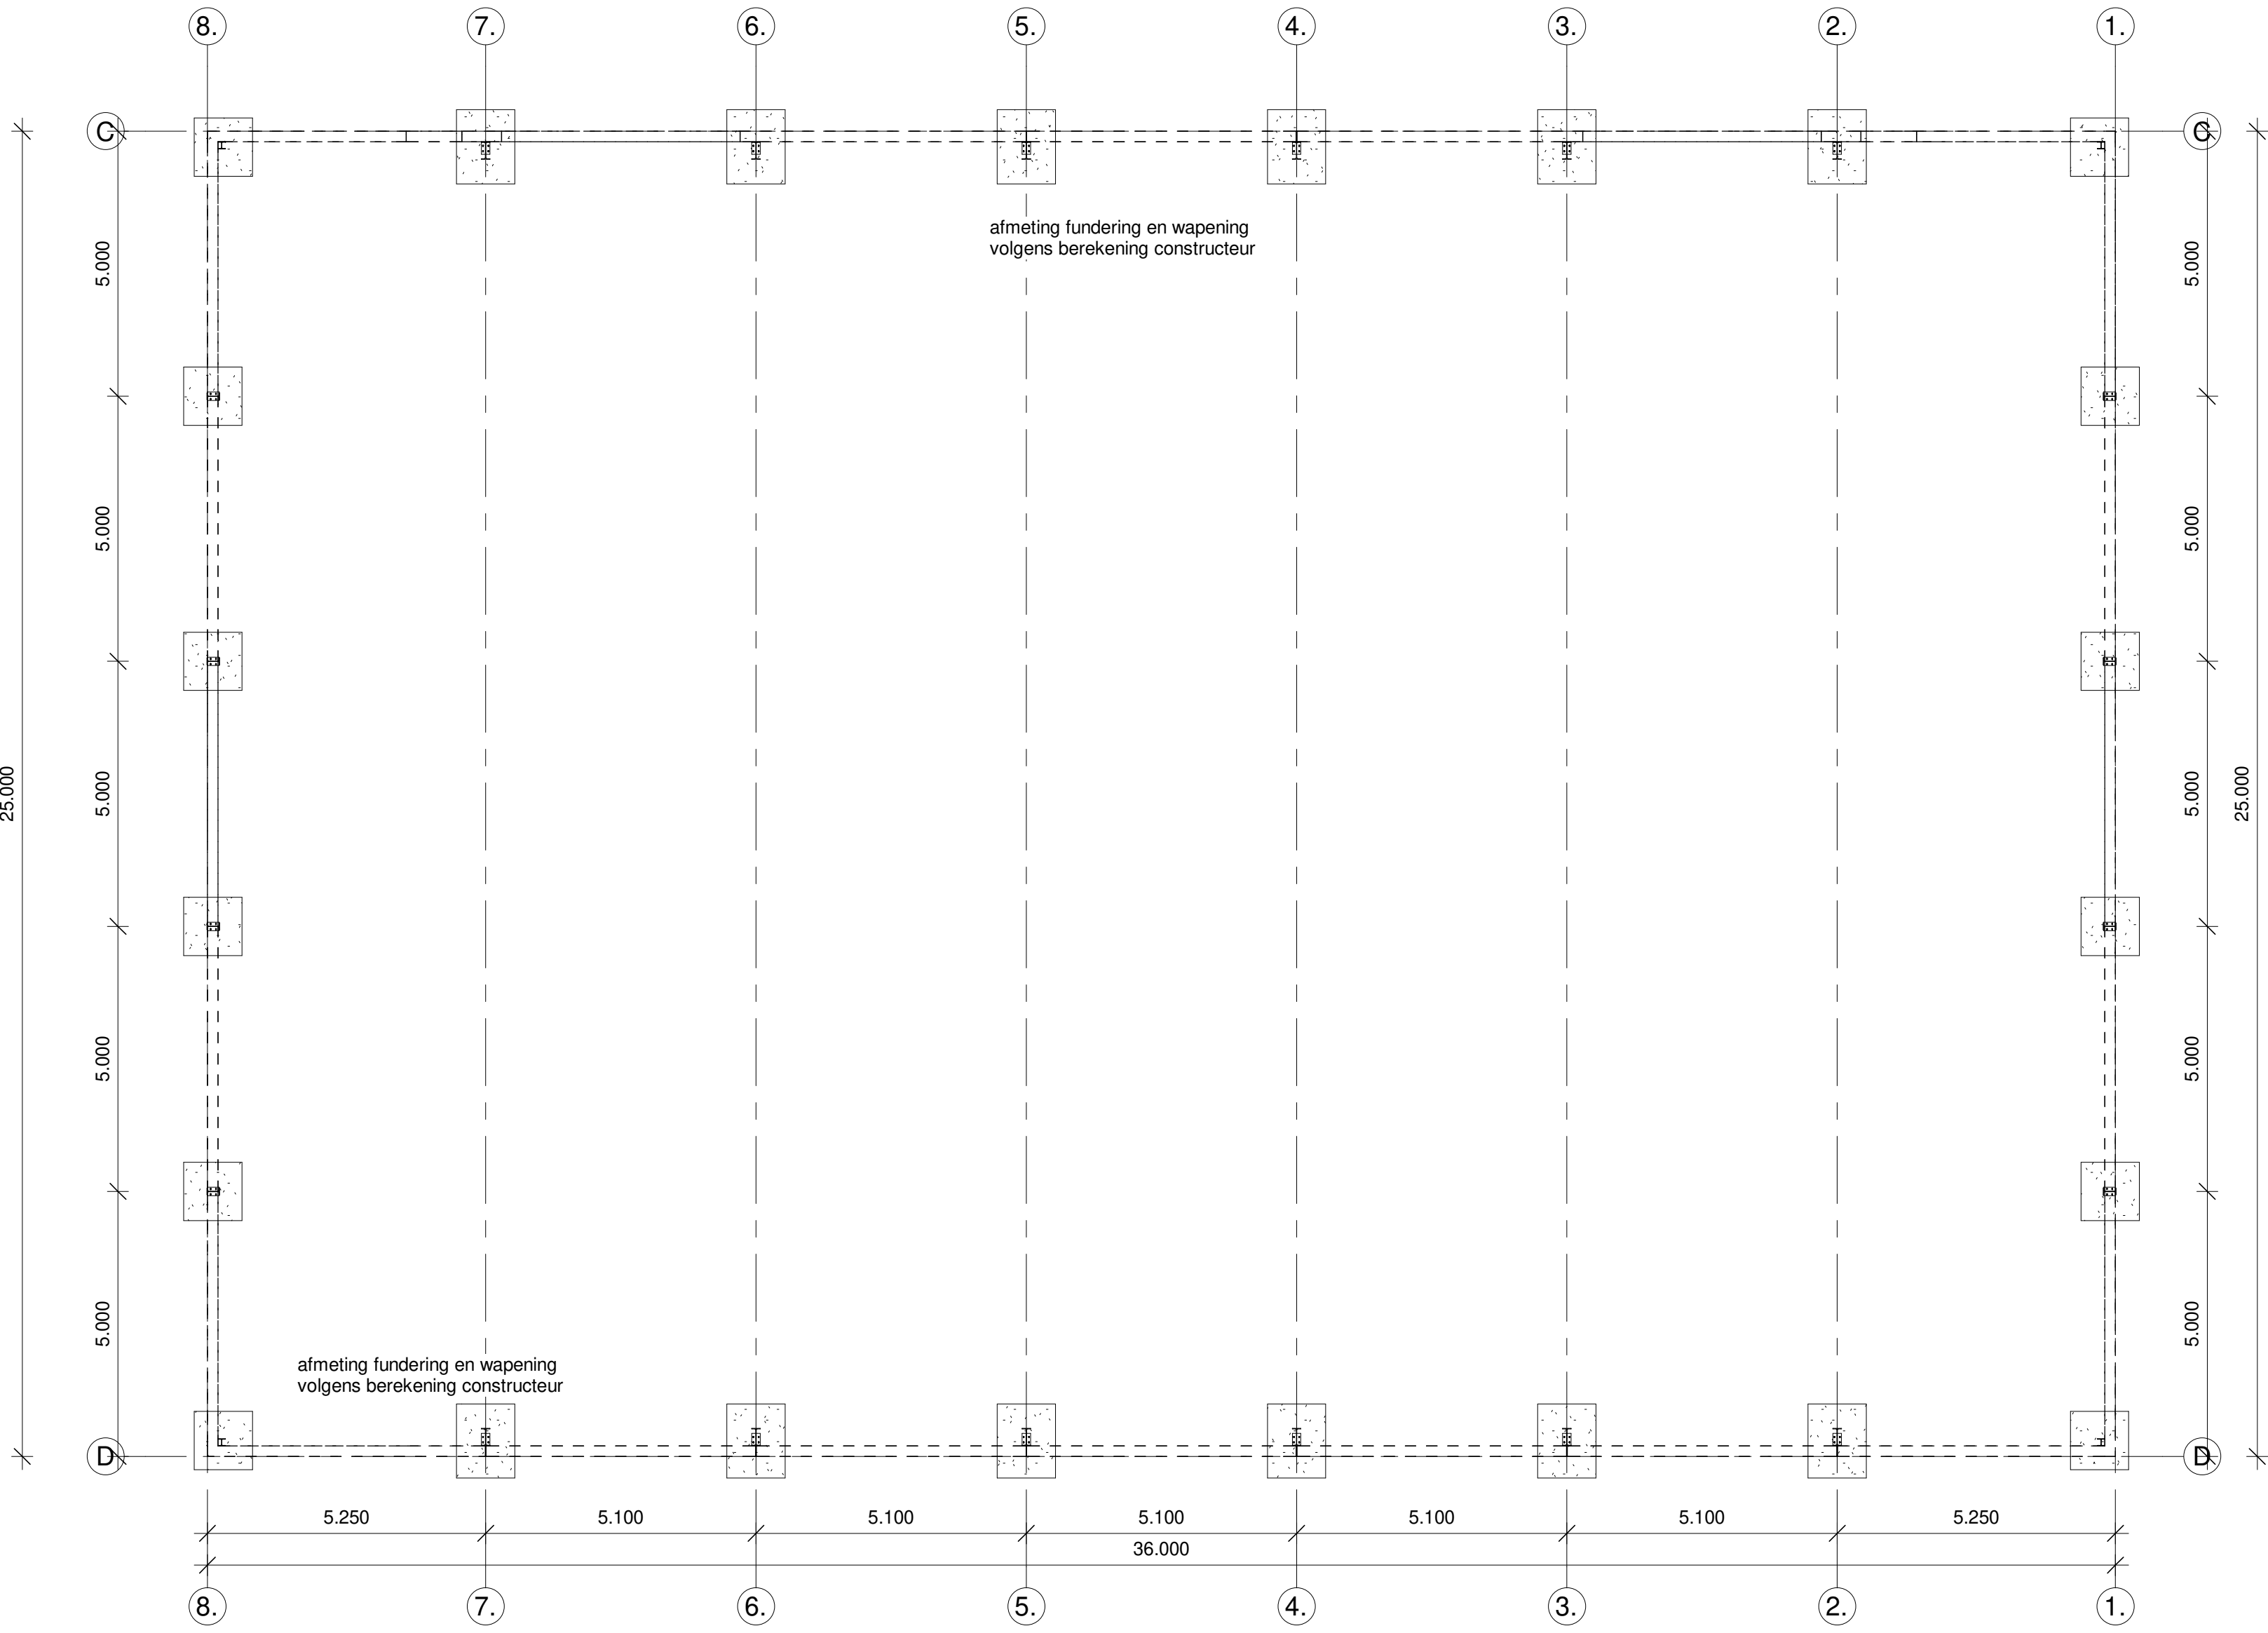


Fundering wtb
1 : 100

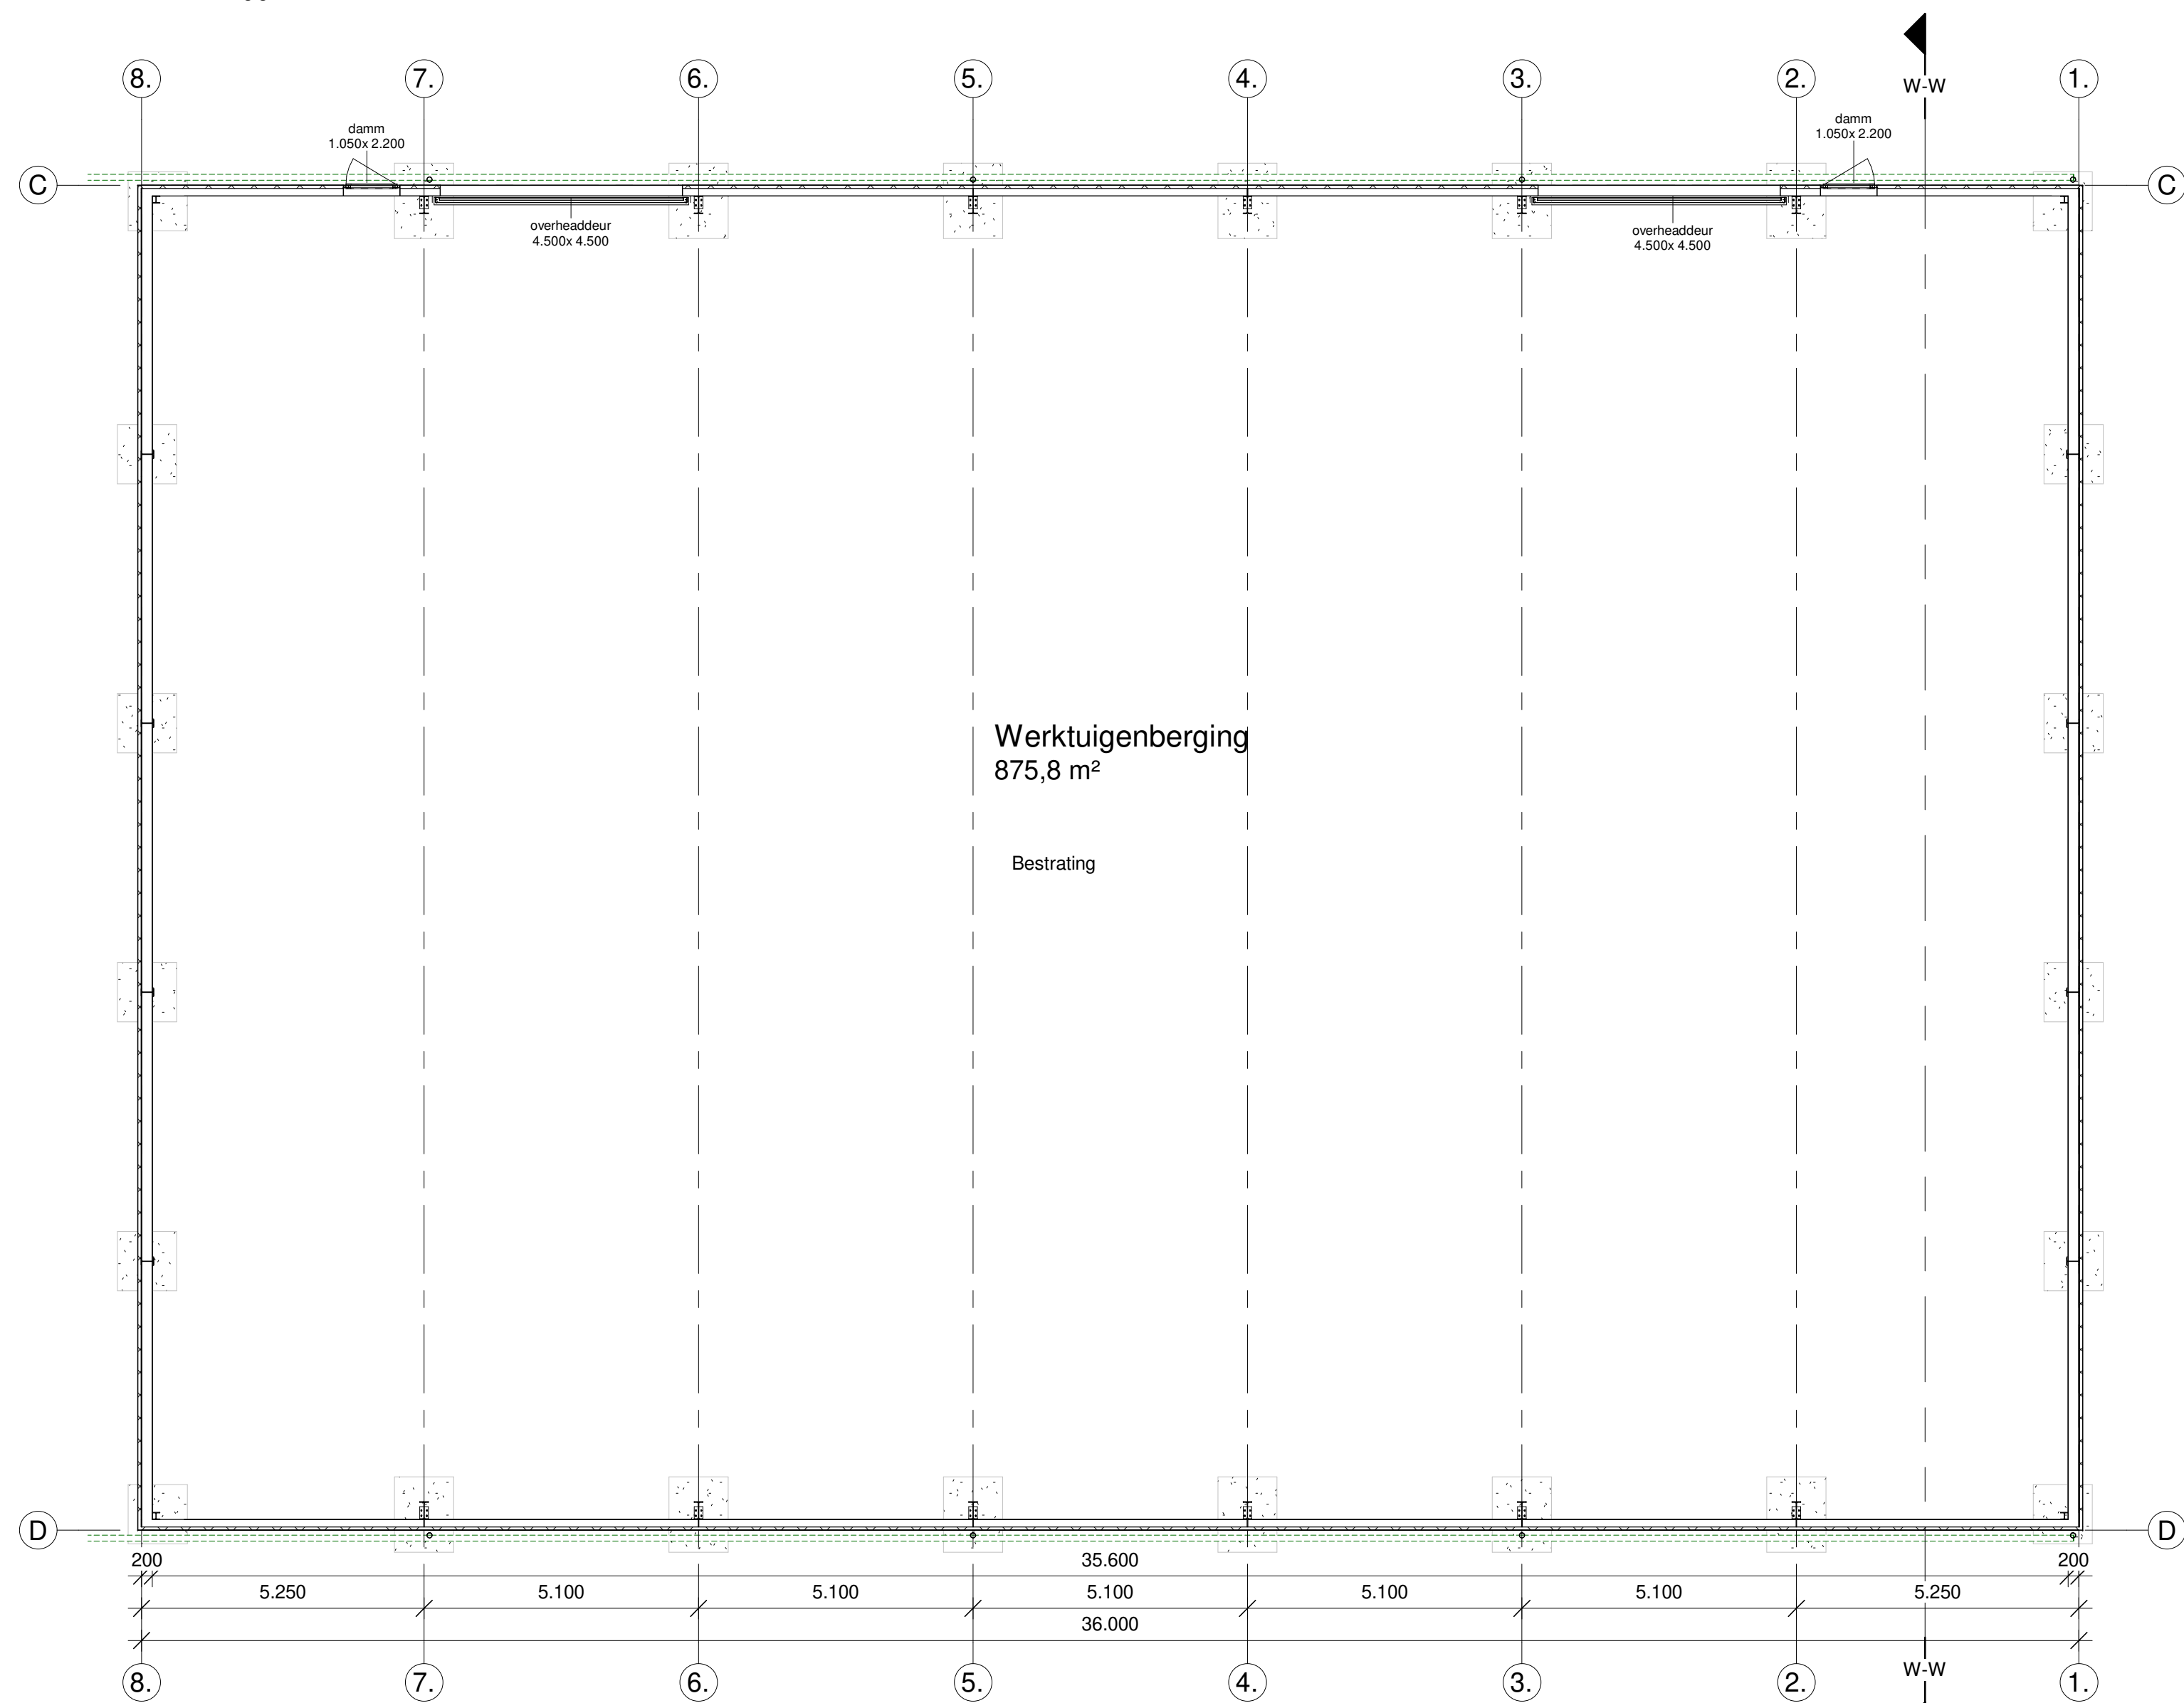


Plattegrond wtb
1 : 100

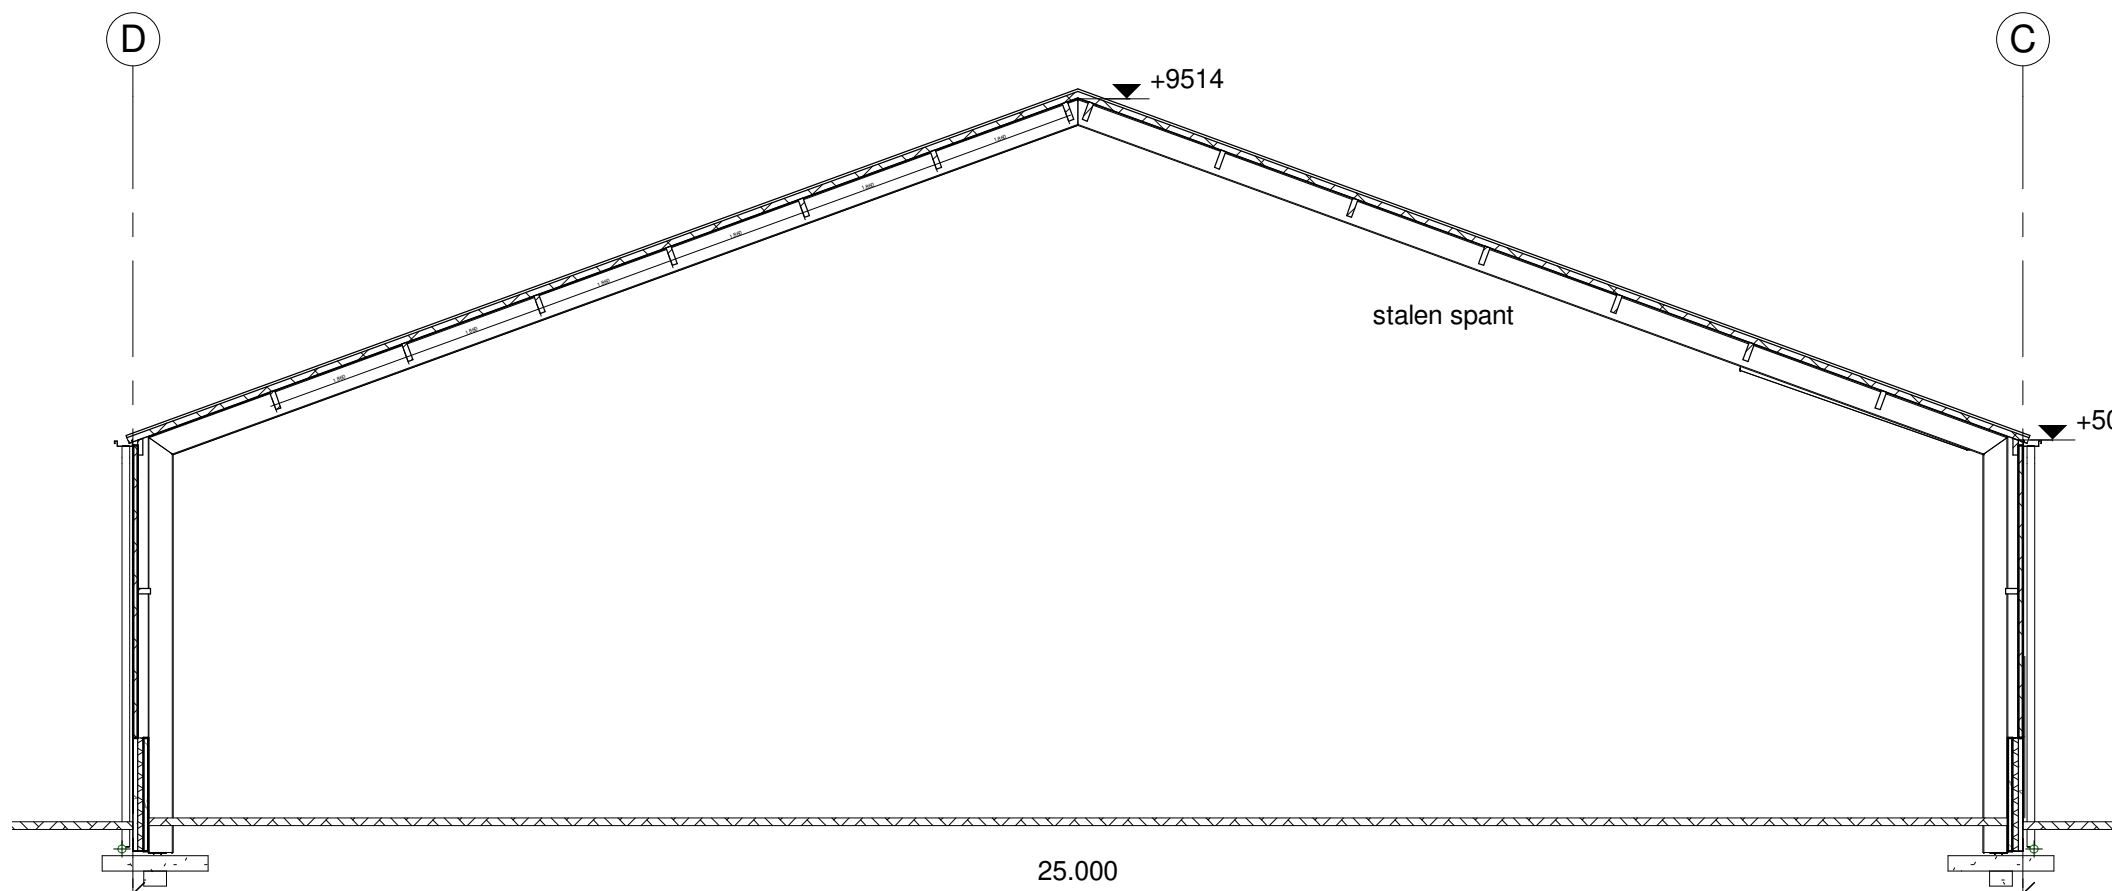


Doorsnede W
1 : 100

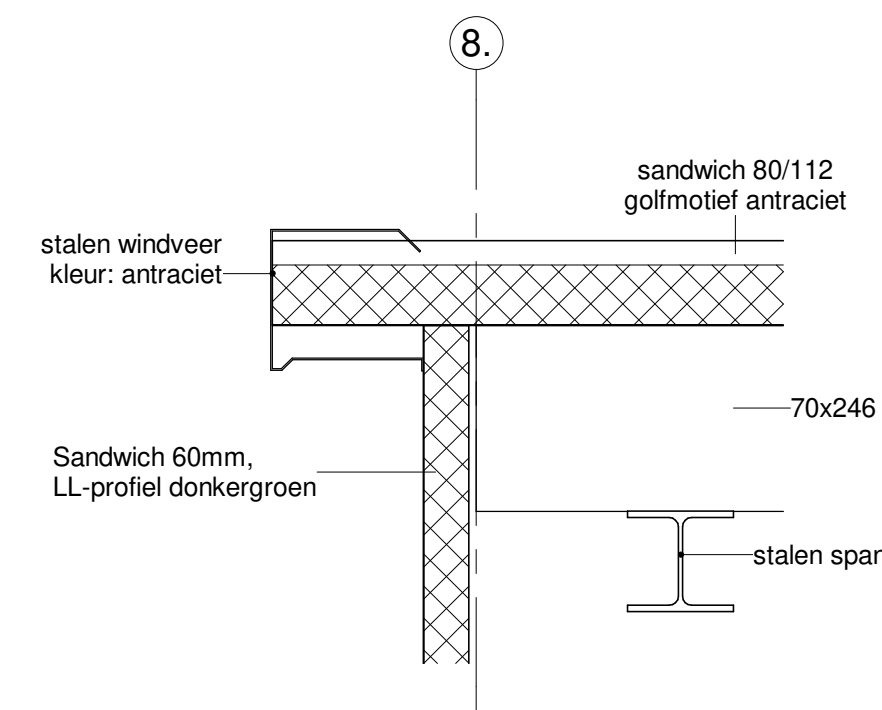


Detail 4.2 overstek
1 : 10

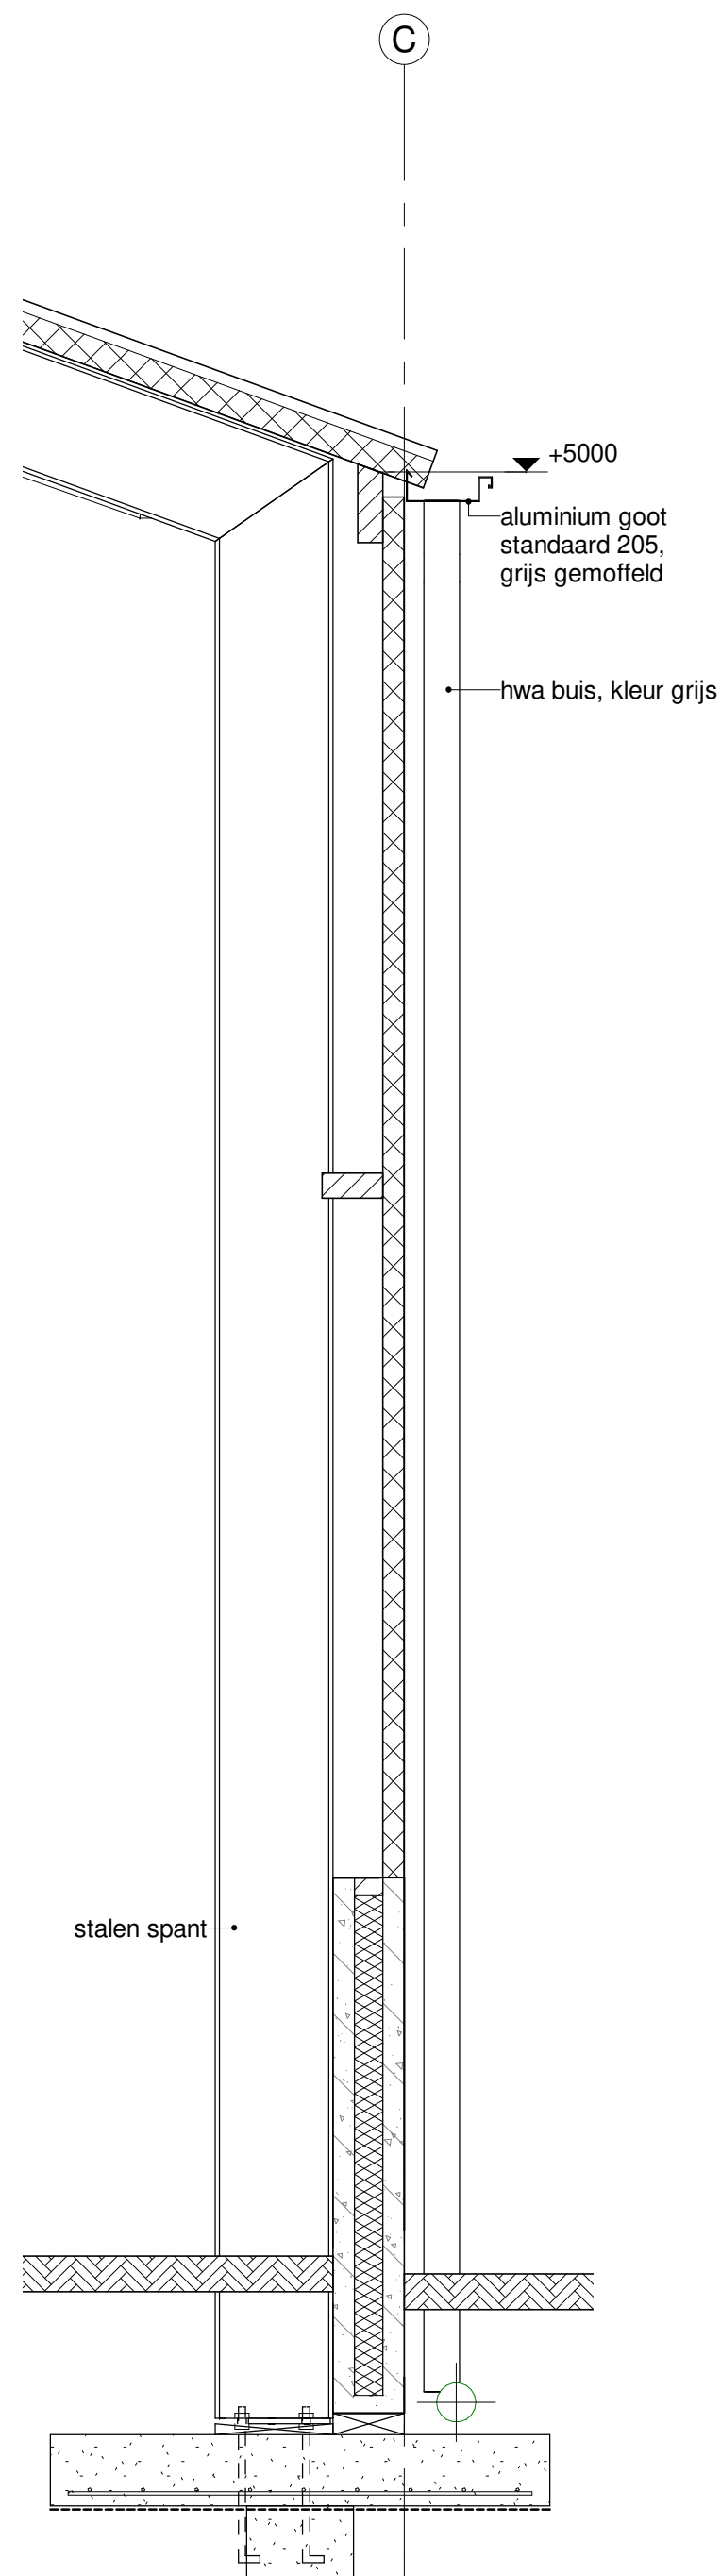

Detail 4.1
1 : 20

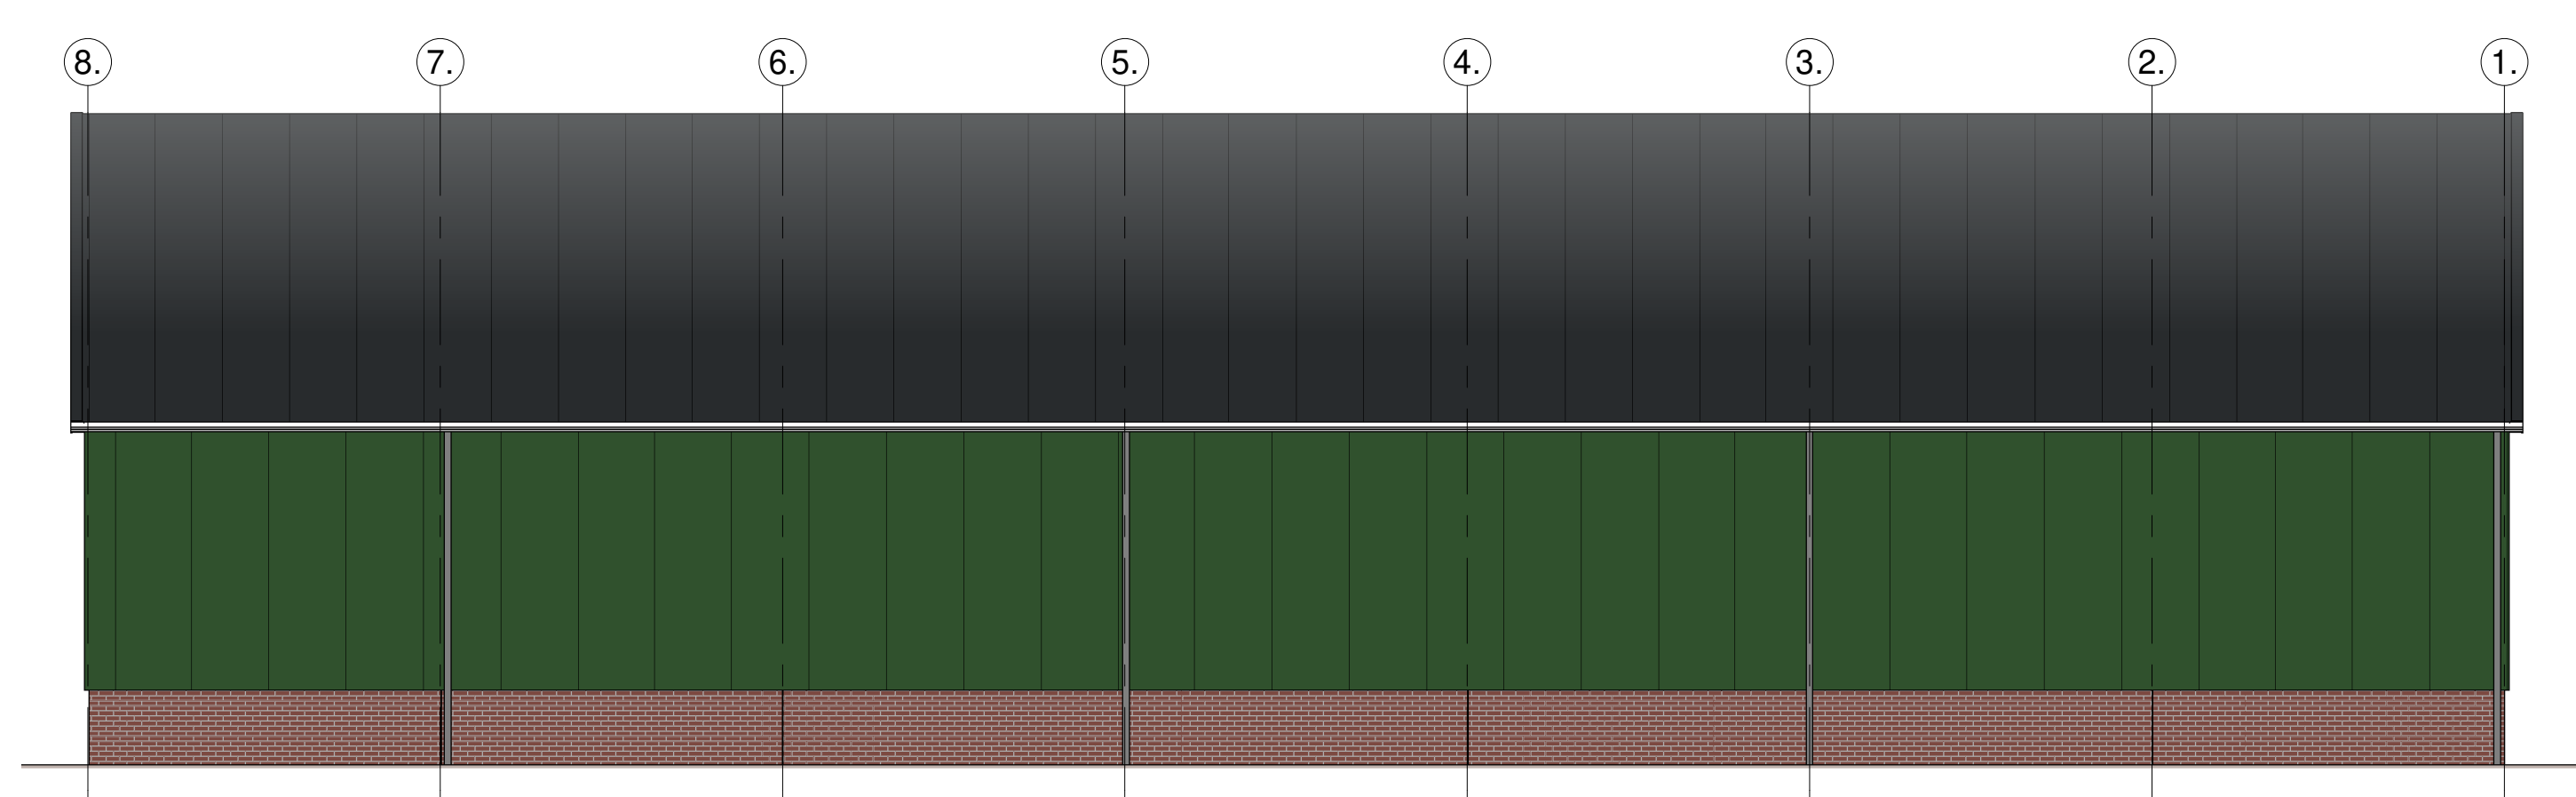


Zuidgevel
1 : 100

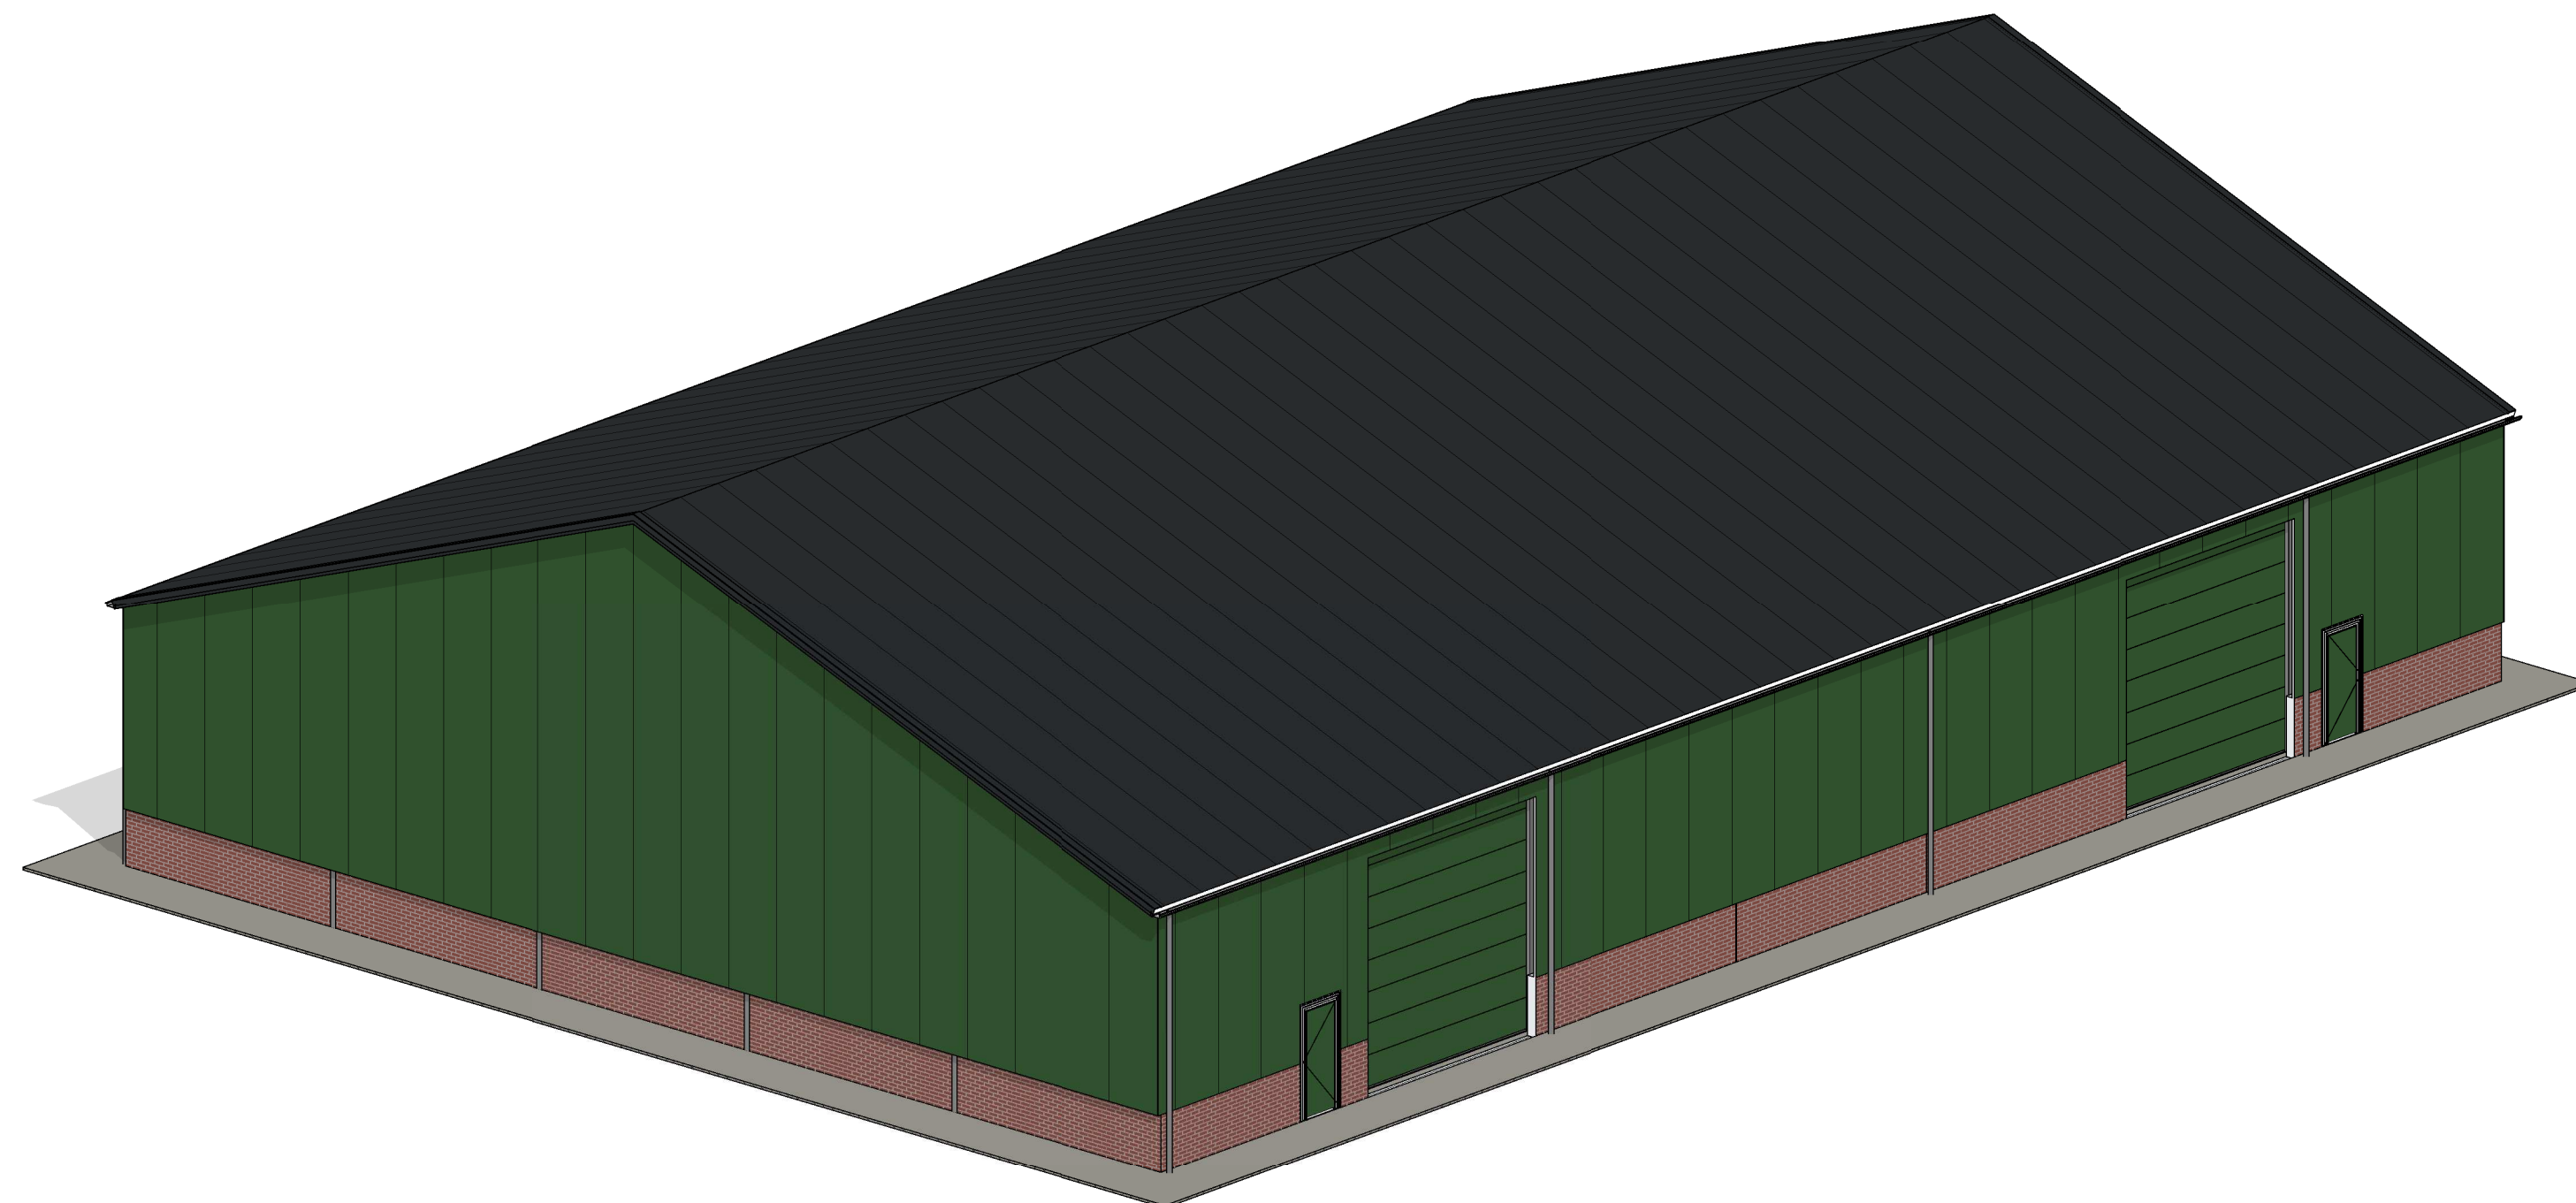

Materialen- en kleurenstaat

Onderdeel:	Materiaal:	Kleur:
Gevels	prefab beton wanden	steenmotief vulkaanrood
Topgevels	sandwich	donkergroen
Dak	sandwich	antraciet
Windveer	plaatstaal	antraciet
Staalconstructie	staal, therm. verzinkt	grijs
Goten	aluminium	grijs
Hemelwaterafvoeren	pvc	grijs

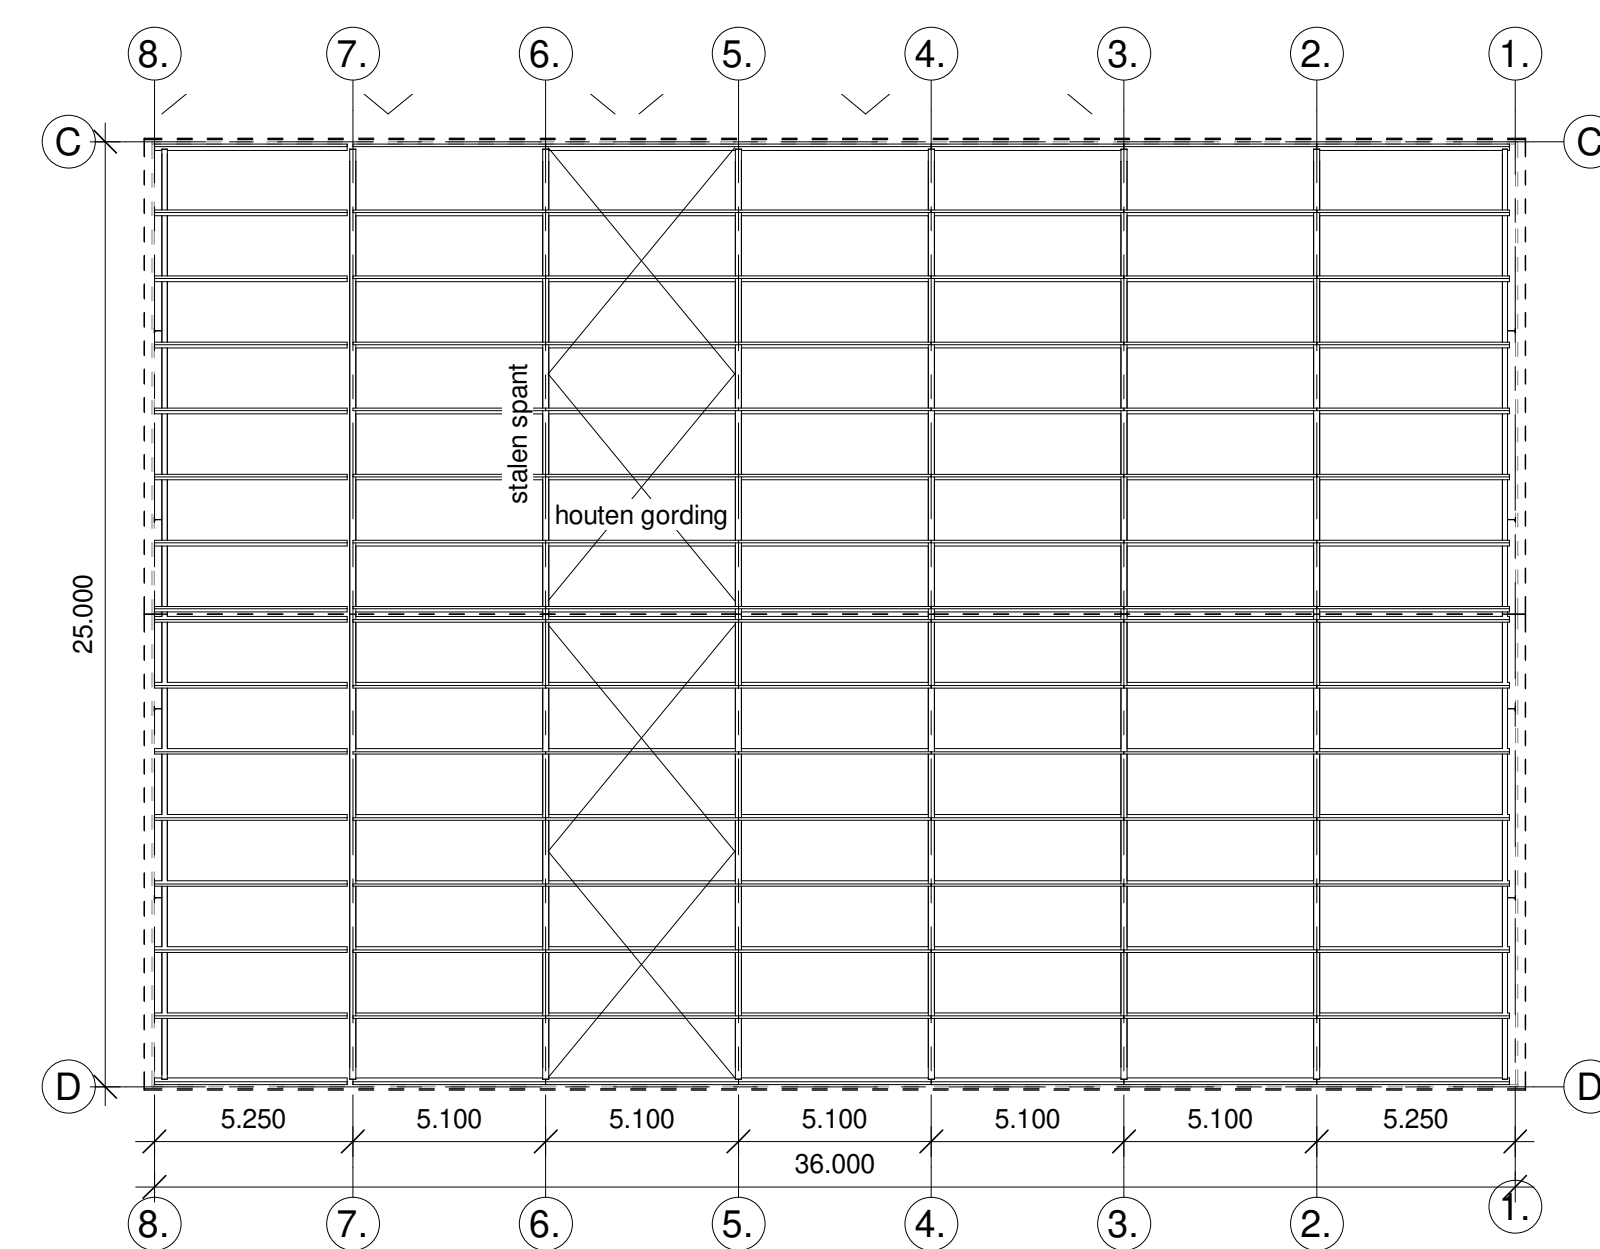

Kapplan wtb
1 : 200



Omschrijving Werktuigenberging	Opdrachtgever H.J. Martens, Gasselternijveen 2, 9514BS GASSELTERNIJVEEN	Datum 25-05-2021
Projectnummer 1131 - IV0773	Tekeningnummer 2.1	Project Nieuwbouw stal 29.60x99.10m + Nieuwbouw werktuigenberging 25.00x36.00m
Project Nieuwbouw stal 29.60x99.10m + Nieuwbouw werktuigenberging 25.00x36.00m		Wijzigingsdatum 16-05-2022
Hasseweg 10 7723 PD DULFSEN Tel. 0529 - 43 22 33 Fax. 0529 - 43 42 69 info@bouwvanpijkeren.nl www.bouwvanpijkeren.nl		Schaal 1:100 Formaat A0(1189x841) Getekend d.v.d.R.
VAN PIJKEREN SYSTEEMBOUW		