

architectenburo snijders en van stekelenburg

stationsstraat 87  
postbus 205  
5280 AE boxtel  
tel: 0411-673239  
fax: 0411-674567  
info@absvs.nl  
www.absvs.nl

18 woningen aan de zonnegloed en zonneglans  
te boxtel i.o.v. van bergen bouw

situatie  
BESTEFASE

|                  |            |
|------------------|------------|
| schaal           | 1:500      |
| datum            | 22-06-2015 |
| get.             | NVE        |
| form.            | A2         |
| werk<br>nr.      | 14027      |
| tek.<br>blad nr. | B00a       |

gewijzigd d.d.

|   |            |   |            |   |            |   |            |   |
|---|------------|---|------------|---|------------|---|------------|---|
| A | 24-06-2015 | B | 29-06-2015 | C | 06-07-2015 | D | 27-07-2015 | E |
|---|------------|---|------------|---|------------|---|------------|---|




VOORGEVEL

LINKER ZIJGEVEL




RECHTER ZIJGEVEL

ACHTERGEVEL

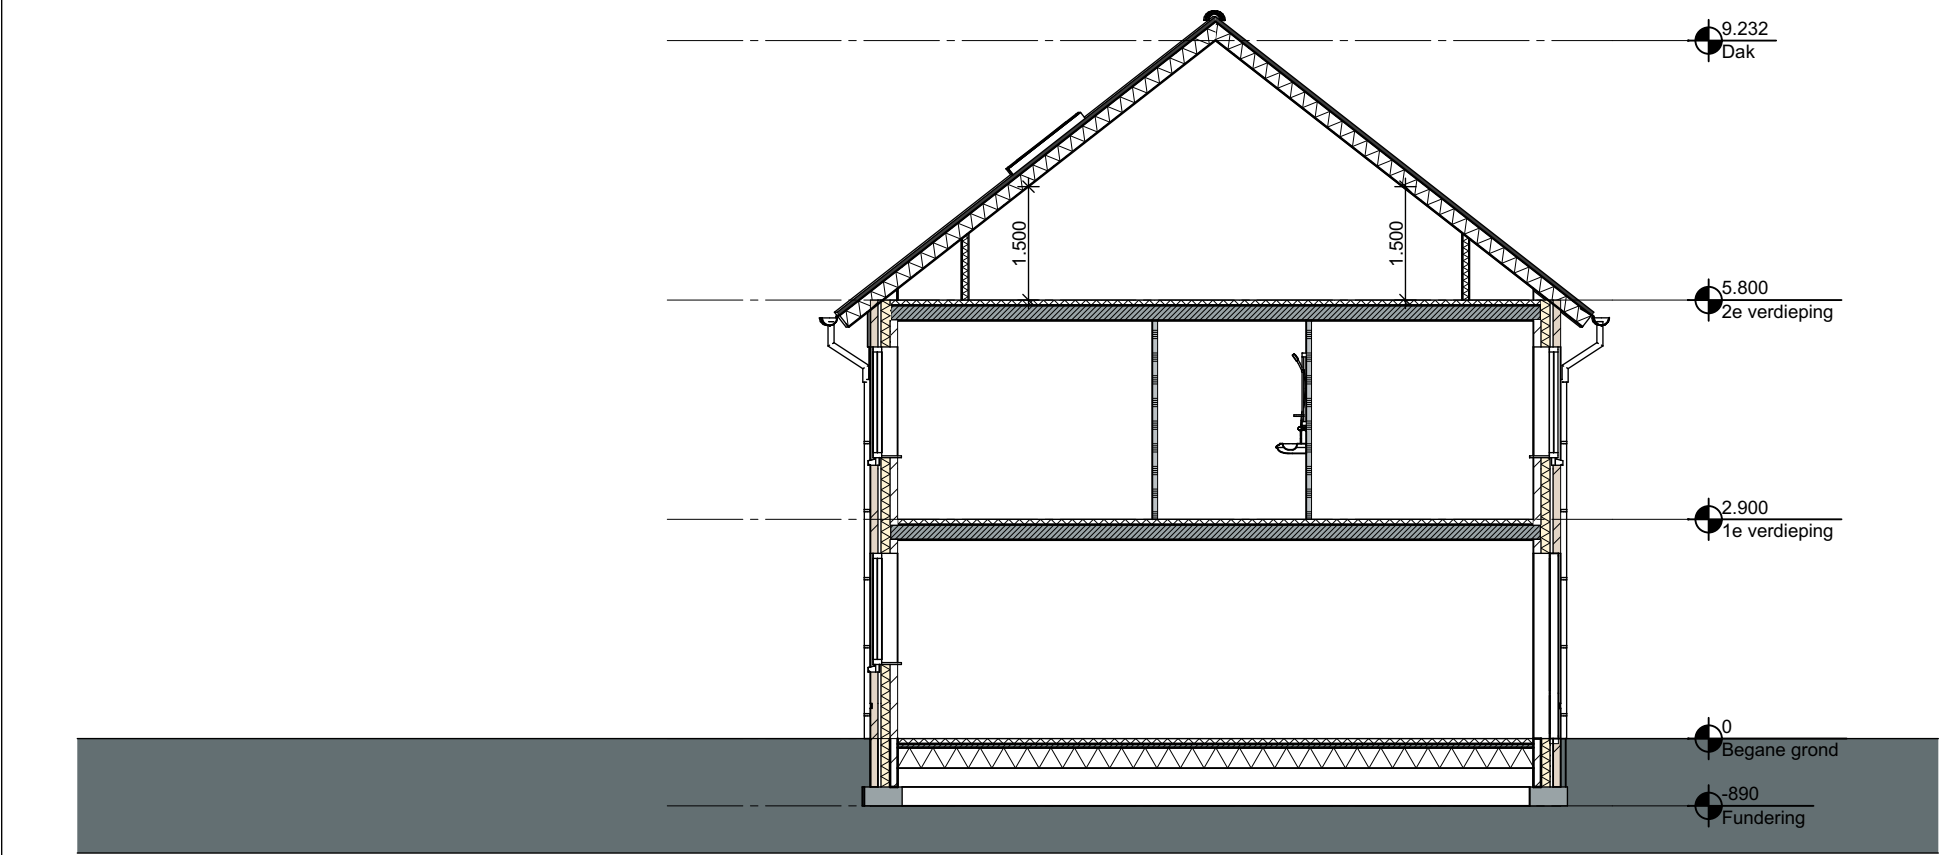

DOORSNEDE A-A  
BLOK\_1

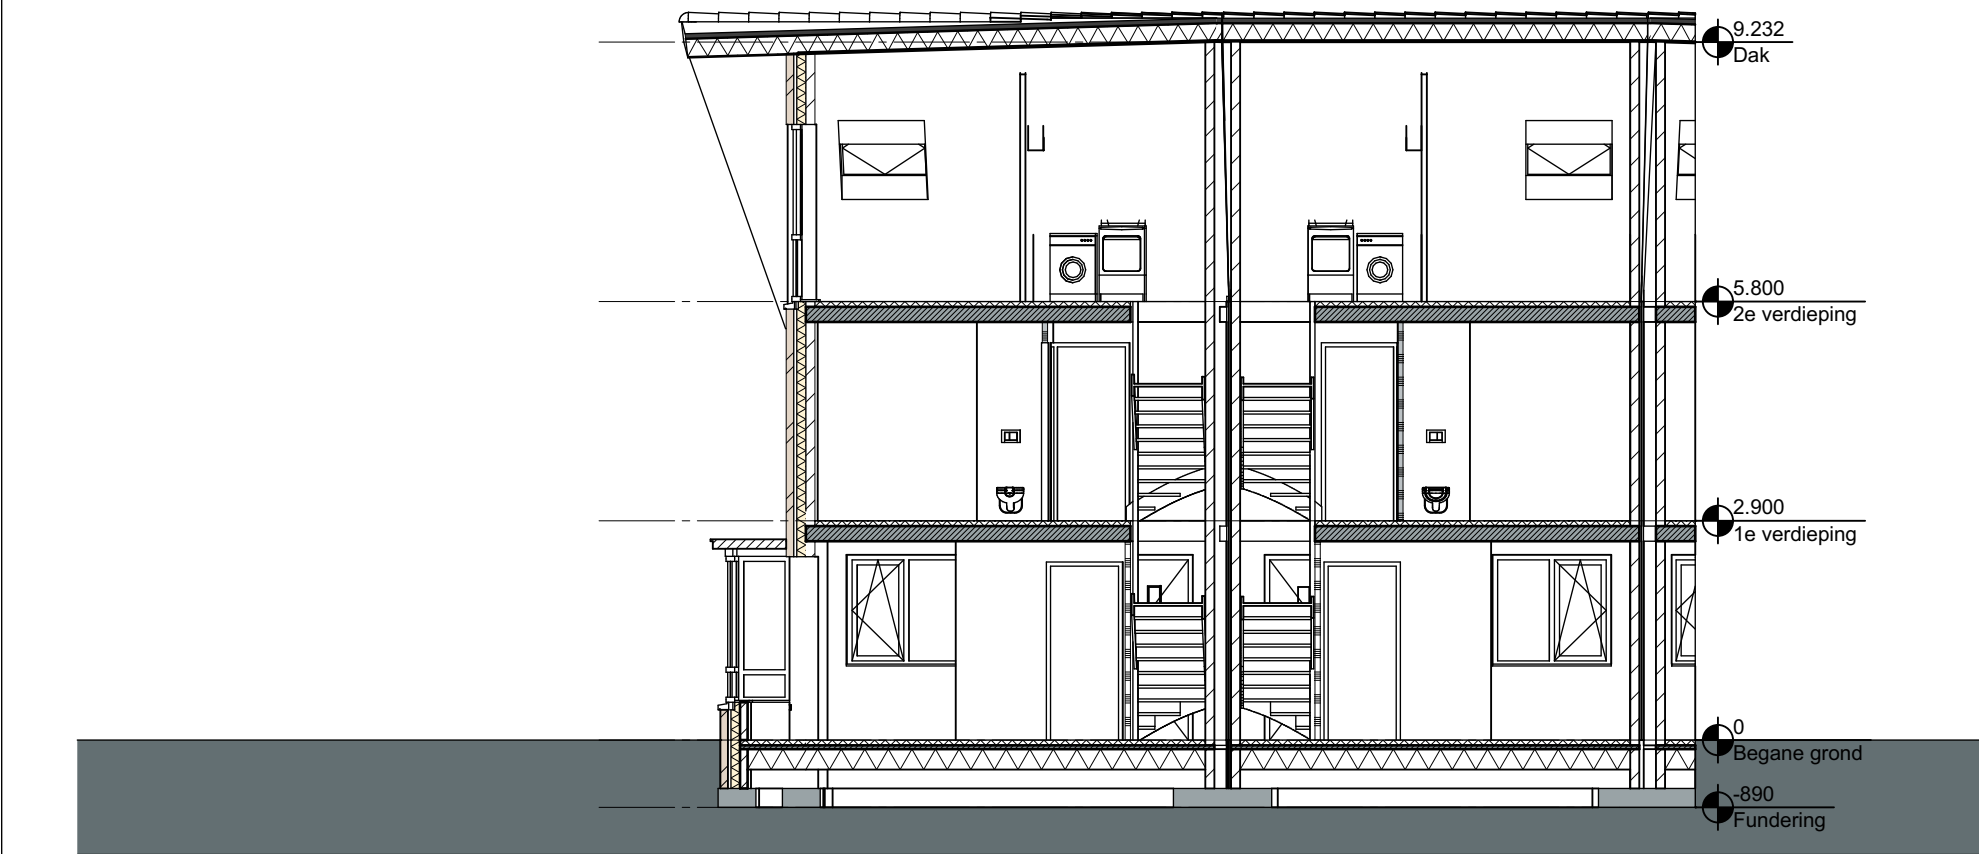

DOORSNEDE B-B  
BLOK\_1



## RENVOOI MATERIALEN

|                    |              |                        |
|--------------------|--------------|------------------------|
| metselwerk         | baksteen     | rood genuanceerd       |
| metselwerk         | baksteen     | mangaan                |
| kozijnen           | kunststof    | wit RAL 9016           |
| ramen              | kunststof    | wit RAL 9016           |
| raamdorpels        | beton        | grijs                  |
| voordeuren         | kunststof    | RAL 7032, 7010 en 7030 |
| achterdeuren       | kunststof    | RAL 7030               |
| pannen             | beton        | antraciet              |
| overstekken        | Rockpanel    | wit RAL 9010           |
| berging            | houten delen | natuur                 |
| plattendak         | bitumen      | antraciet              |
| goten              | zink         | grijs                  |
| boeiboord erker    | Rockpanel    | wit Ral 9010           |
| deklijst erker     | zink         | grijs                  |
| luifel entree deur | staal        | thermisch verzinkt     |

## RENVOOI ALGEMEEN

- MATEN IN MILLIMETERS
- MATEN EN AANTALLEN VOORAF DOOR AANNEMER TE CONTROLEREN
- definitieve afmeting en dimensionering hout-, staal- en betonconstructies volgens nadere opgave constructeur
- dilataties volgens constructeur, fabrikant baksteen / kalkzandsteen
- lagenmaat = 62,5 mm.
- aanzet lagenmaat = PEIL
- Rc waarde vloer-, wand- en dakconstructies volgens EPN-toets
- toe te passen cv-combiketel volgens EPN-toets
- U waarde beglazing volgens EPN-toets
- toe te passen detaillering volgens SBR 200
- woningen voldoen aan politiekeurmerk 2008

## RENVOOI BUITENKOZIJNEN

alle kozijnen uitvoeren in kunststof, detaillering vlg. opg. leverancier  
detaillering conform NPR 3675  
overall isolerende triple beglazing toepassen, U-waarde conform EPC toets  
beglazing conform politiekeurmerk veilig wonen 2008  
overall binnenbeglazing en verbeterde kierdichting toepassen  
ventilatiekoesters vlg. bestek, EPC- en bouwbesluittoets  
kleuren conform kleurenschema


## MATEN EN AANTALLEN DOOR AANNEMER TE CONTROLEREN

glasdikte conform NEN 3576/3569  
veiligheidsbeglazing conform NEN 3569  
constructies met beglazing, inclusief het glas, moeten voldoen aan de voorgeschreven sterkte-eisen volgens NEN 6700, NEN 6702, NEN 2608, NEN 2608-2 en NEN-EN 81-1 en -2

- veiligheidsglas

## VEILIG WONEN:

woningen zijn voorzien van het certificaat politiekeurmerk veilig wonen 2008  
deuren, ramen, kozijnen en daarmee gelijk te stellen constructie-onderdelen in een uitwendige scheidingsconstructie van een niet-gemeenschappelijke ruimte, die volgens NEN 5087 bereikbaar zijn voor inbraak, hebben een volgens NEN 5096 bepaalde inbraakwerendheid die voldoet aan de in de norm aangegeven weerstandsklasse 2

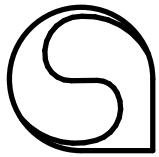

## architectenburo snijders en van stekelenburg

18 woningen aan de zonnegloed en zonneglans  
te boxtel i.o.v. van bergen bouw

gevels en doorsneden  
BESTEKFASE

gewijzigd d.d.

|   |   |   |   |   |
|---|---|---|---|---|
| A | B | C | D | E |
|---|---|---|---|---|

|               |            |
|---------------|------------|
| school        | 1:100      |
| datum         | 06-07-2015 |
| get.          | NVE        |
| form.         | A1         |
| werk nr.      | 14027      |
| tek. blad nr. | B02a       |

| Kozijnstaat buitenkozijnen |                                        |                                |                              |                                        |                                          |                              |         |         |         |
|----------------------------|----------------------------------------|--------------------------------|------------------------------|----------------------------------------|------------------------------------------|------------------------------|---------|---------|---------|
| Merk / ID                  | Merk-A1                                | Merk-A1s                       | Merk-A2                      | Merk-A2s                               | Merk-A3                                  | Merk-A3s                     | Merk-B  | Merk-Bs | Merk-C  |
| Hoeveelheid                | 4                                      | 2                              | 2                            | 4                                      | 4                                        | 2                            | 10      | 8       | 10      |
| Aanzicht                   | Zonnegloed 4 & 16<br>Zonneglans 4 & 16 | Zonnegloed 10<br>Zonneglans 10 | Zonnegloed 8<br>Zonneglans 8 | Zonnegloed 2 & 14<br>Zonneglans 2 & 14 | Zonnegloed 12 & 18<br>Zonneglans 12 & 18 | Zonnegloed 6<br>Zonneglans 6 |         |         |         |
|                            |                                        |                                |                              |                                        |                                          |                              |         |         |         |
| Kleur deur                 | RAL7030                                | RAL7030                        | RAL7010                      | RAL7010                                | RAL7032                                  | RAL7032                      | ---     | ---     | RAL7030 |
| kleur kozijn               | RAL9016                                | RAL9016                        | RAL9016                      | RAL9016                                | RAL9016                                  | RAL9016                      | RAL9016 | RAL9016 | RAL9016 |
| Kleur raam                 | ---                                    | ---                            | ---                          | ---                                    | ---                                      | ---                          | RAL9016 | RAL9016 | ---     |

| Kozijnstaat buitenkozijnen |         |         |         |         |         |         |         |         |         |
|----------------------------|---------|---------|---------|---------|---------|---------|---------|---------|---------|
| Merk / ID                  | Merk-Cs | Merk-D  | Merk-Ds | Merk-E  | Merk-Es | Merk-F  | Merk-G  | Merk-Gs | Merk-H  |
| Hoeveelheid                | 8       | 10      | 8       | 10      | 8       | 36      | 10      | 8       | 2       |
| Aanzicht                   |         |         |         |         |         |         |         |         |         |
|                            |         |         |         |         |         |         |         |         |         |
|                            |         |         |         |         |         |         |         |         |         |
|                            |         |         |         |         |         |         |         |         |         |
| Kleur deur                 | RAL7030 | ---     | ---     | ---     | ---     | ---     | ---     | ---     | ---     |
| kleur kozijn               | RAL9016 | RAL9016 | RAL9016 | RAL9016 | RAL9016 | RAL9016 | RAL9016 | RAL9016 | RAL9016 |
| kleur raam                 | ---     | RAL9016 | RAL9016 | RAL9016 | RAL9016 | RAL9016 | RAL9016 | RAL9016 | RAL9016 |

| Kozijnstaat buitenkozijnen |         |         |         |
|----------------------------|---------|---------|---------|
| Merk / ID                  | Merk-J  | Merk-Js | Merk-K  |
| Hoeveelheid                | 2       | 2       | 4       |
| Aanzicht                   |         |         |         |
|                            |         |         |         |
|                            |         |         |         |
|                            |         |         |         |
| Kleur deur                 | ---     | ---     | ---     |
| kleur kozijn               | RAL9016 | RAL9016 | RAL9016 |
| kleur raam                 | RAL9016 | RAL9016 | RAL9016 |

## RENVOOI ALGEMEEN

- MATEN IN MILLIMETERS

- MATEN EN AANTALLEN VOORAF DOOR AANNEMER TE CONTROLEREN

## RENVOOI BUITENKOZIJNEN

alle kozijnen uitvoeren in kunststof, detaillering vlg. opg. leverancier

detaillering conform NPR 3675

overall isolerende triple beglazing toepassen, U-waarde conform EPC toets

beglazing conform politiekeurmerk veilig wonen 2008

overall binnenbeglazing en verbeterde kierdichting toepassen

ventilatiroosters vlg. bestek, EPC- en bouwbesluittoets

kleuren conform kleurenschema

MATEN EN AANTALLEN DOOR AANNEMER TE CONTROLEREN

glasdikte conform NEN 3576/3569

veiligheidsbeglazing conform NEN 3569

constructies met beglazing, inclusief het glas, moeten voldoen aan de voorgeschreven sterkte-eisen volgens

NEN 6700, NEN 6702, NEN 2608, NEN 2608-2 en NEN-EN 81-1 en -2

- veiligheidsglas

VEILIG WONEN:


woningen zijn voorzien van het certificaat politiekeurmerk veilig wonen 2008

deuren, ramen, kozijnen en daarmee gelijk te stellen constructie-onderdelen in een uitwendige

scheidingsconstructie van een niet-gemeenschappelijke ruimte, die volgens NEN 5087 bereikbaar zijn voor inbraak,

hebben een volgens NEN 5096 bepaalde inbraakwerendheid die voldoet aan de in die norm aangegeven

weerstandsklasse 2

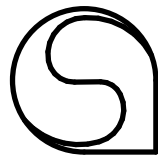

stationsstraat 87  
postbus 205  
5280 AE boxtel  
tel: 04111-673239  
fax: 04111-674567  
info@absvs.nl  
www.absvs.nl

gewijzigd d.d.

## architektenburo snijders en van stekelenburg

18 woningen aan de zonnegloed en zonneglans  
te boxtel i.o.v. van bergen bouw

kozijnblad buitenkozijnen  
BESTEKFASE

A

B

C

D

E

schaal 1:50



datum 06-07-2015

get. NVE

form. A2

werk  
nr. 14027

tek.  
blad nr. B13a

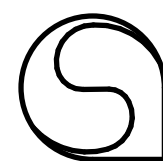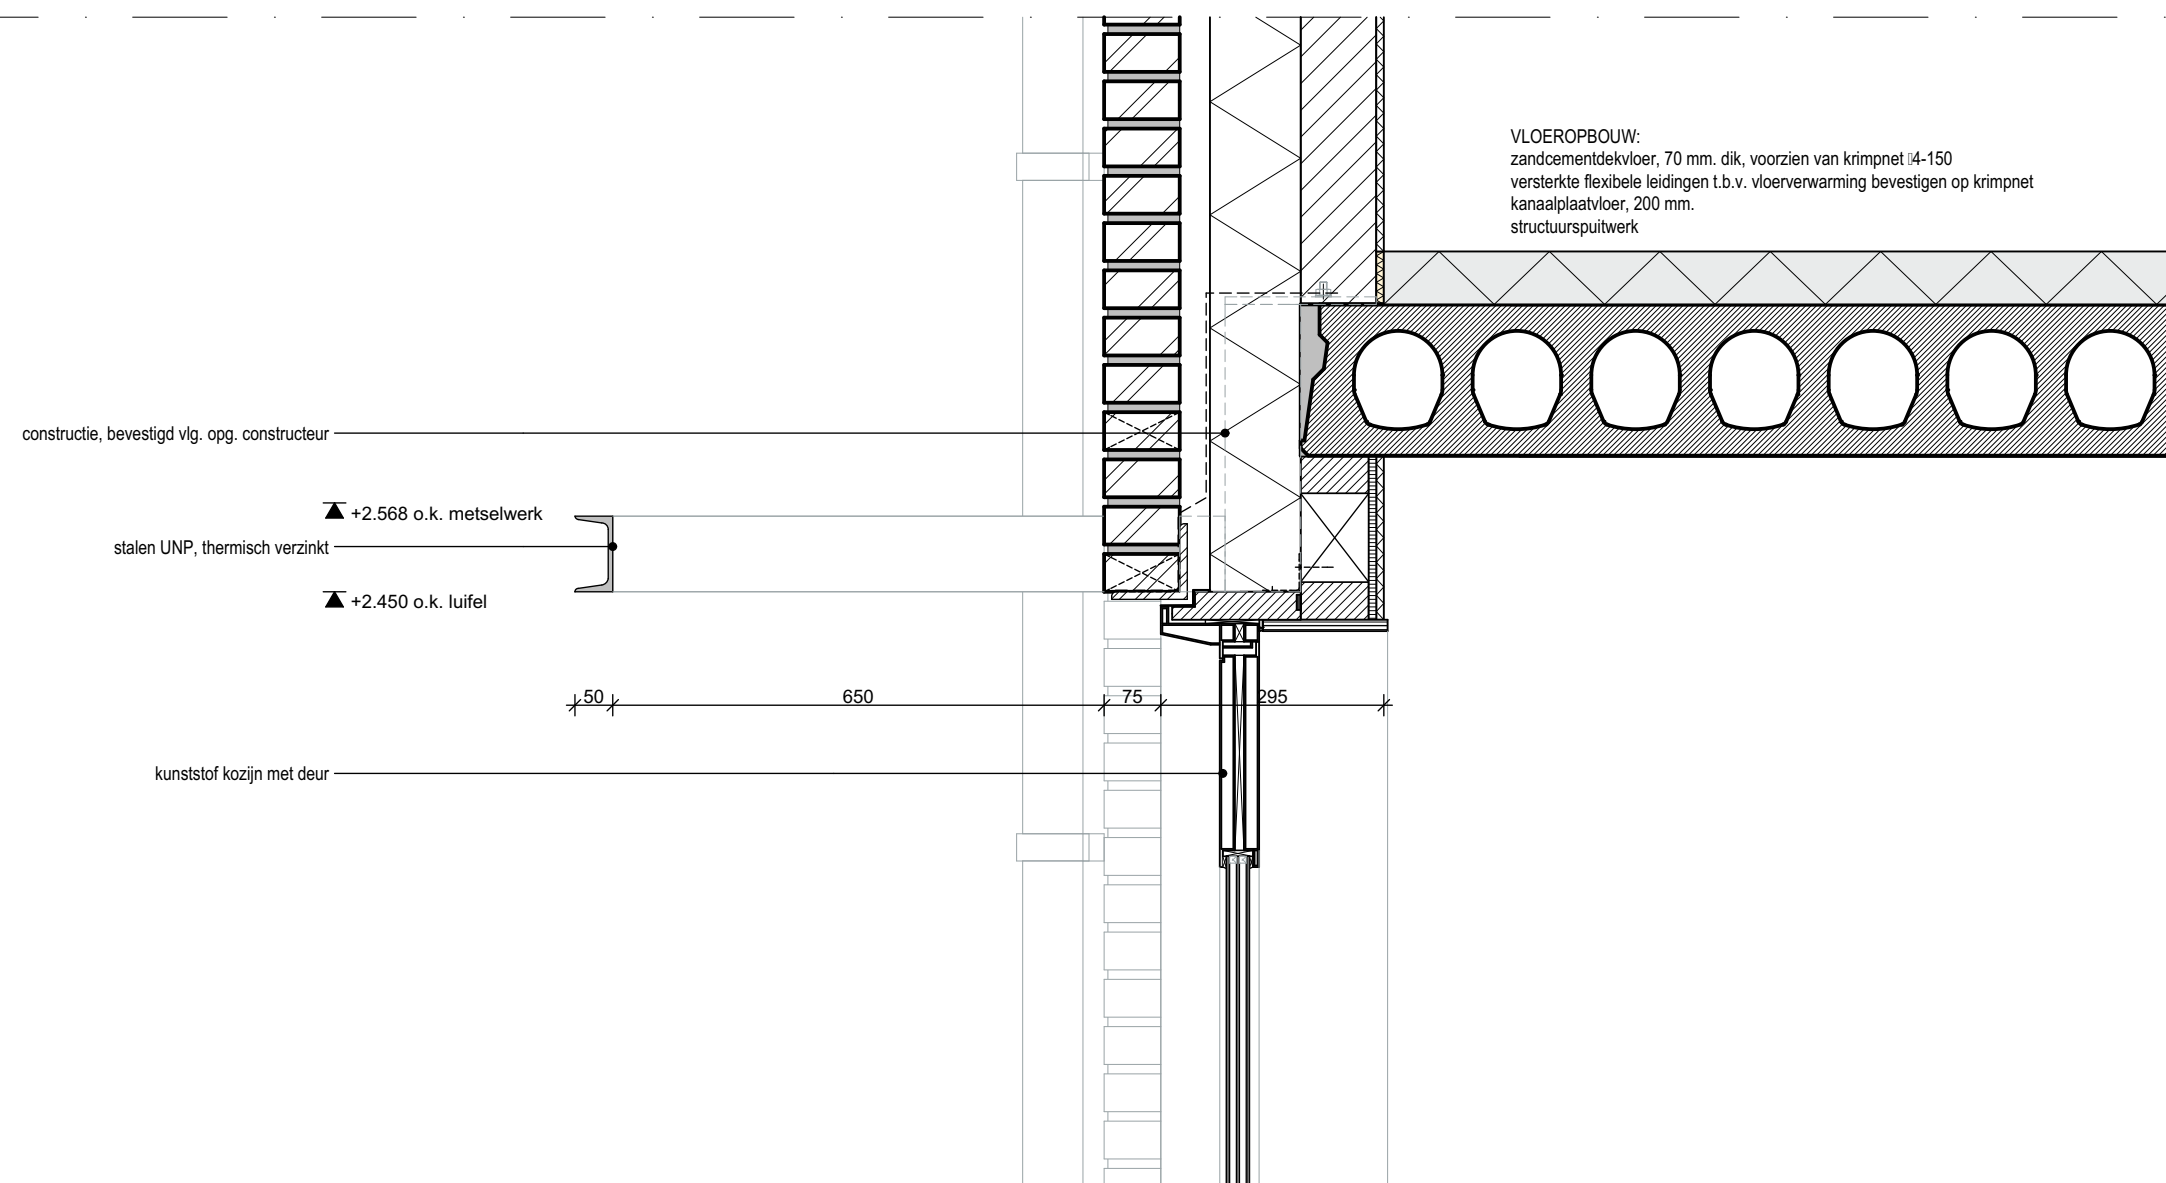

architectenburo snijders en van stekelenburg

stationsstraat 87  
 postbus 205  
 5280 AE boxtel  
 tel: 0411-673239  
 fax: 0411-674567  
 info@absvs.nl  
 www.absvs.nl

18 woningen aan de zonnegloed en zonneglans  
 te boxtel i.o.v. van bergen bouw

detail luifel  
 BESTEKFASE

schaal 1:10

datum 06-07-2015

get. NVE




form. A3

werk  
 nr. 14027

tek.  
 blad nr. B12a

gewijzigd d.d.

|   |   |   |   |   |
|---|---|---|---|---|
| A | B | C | D | E |
|---|---|---|---|---|

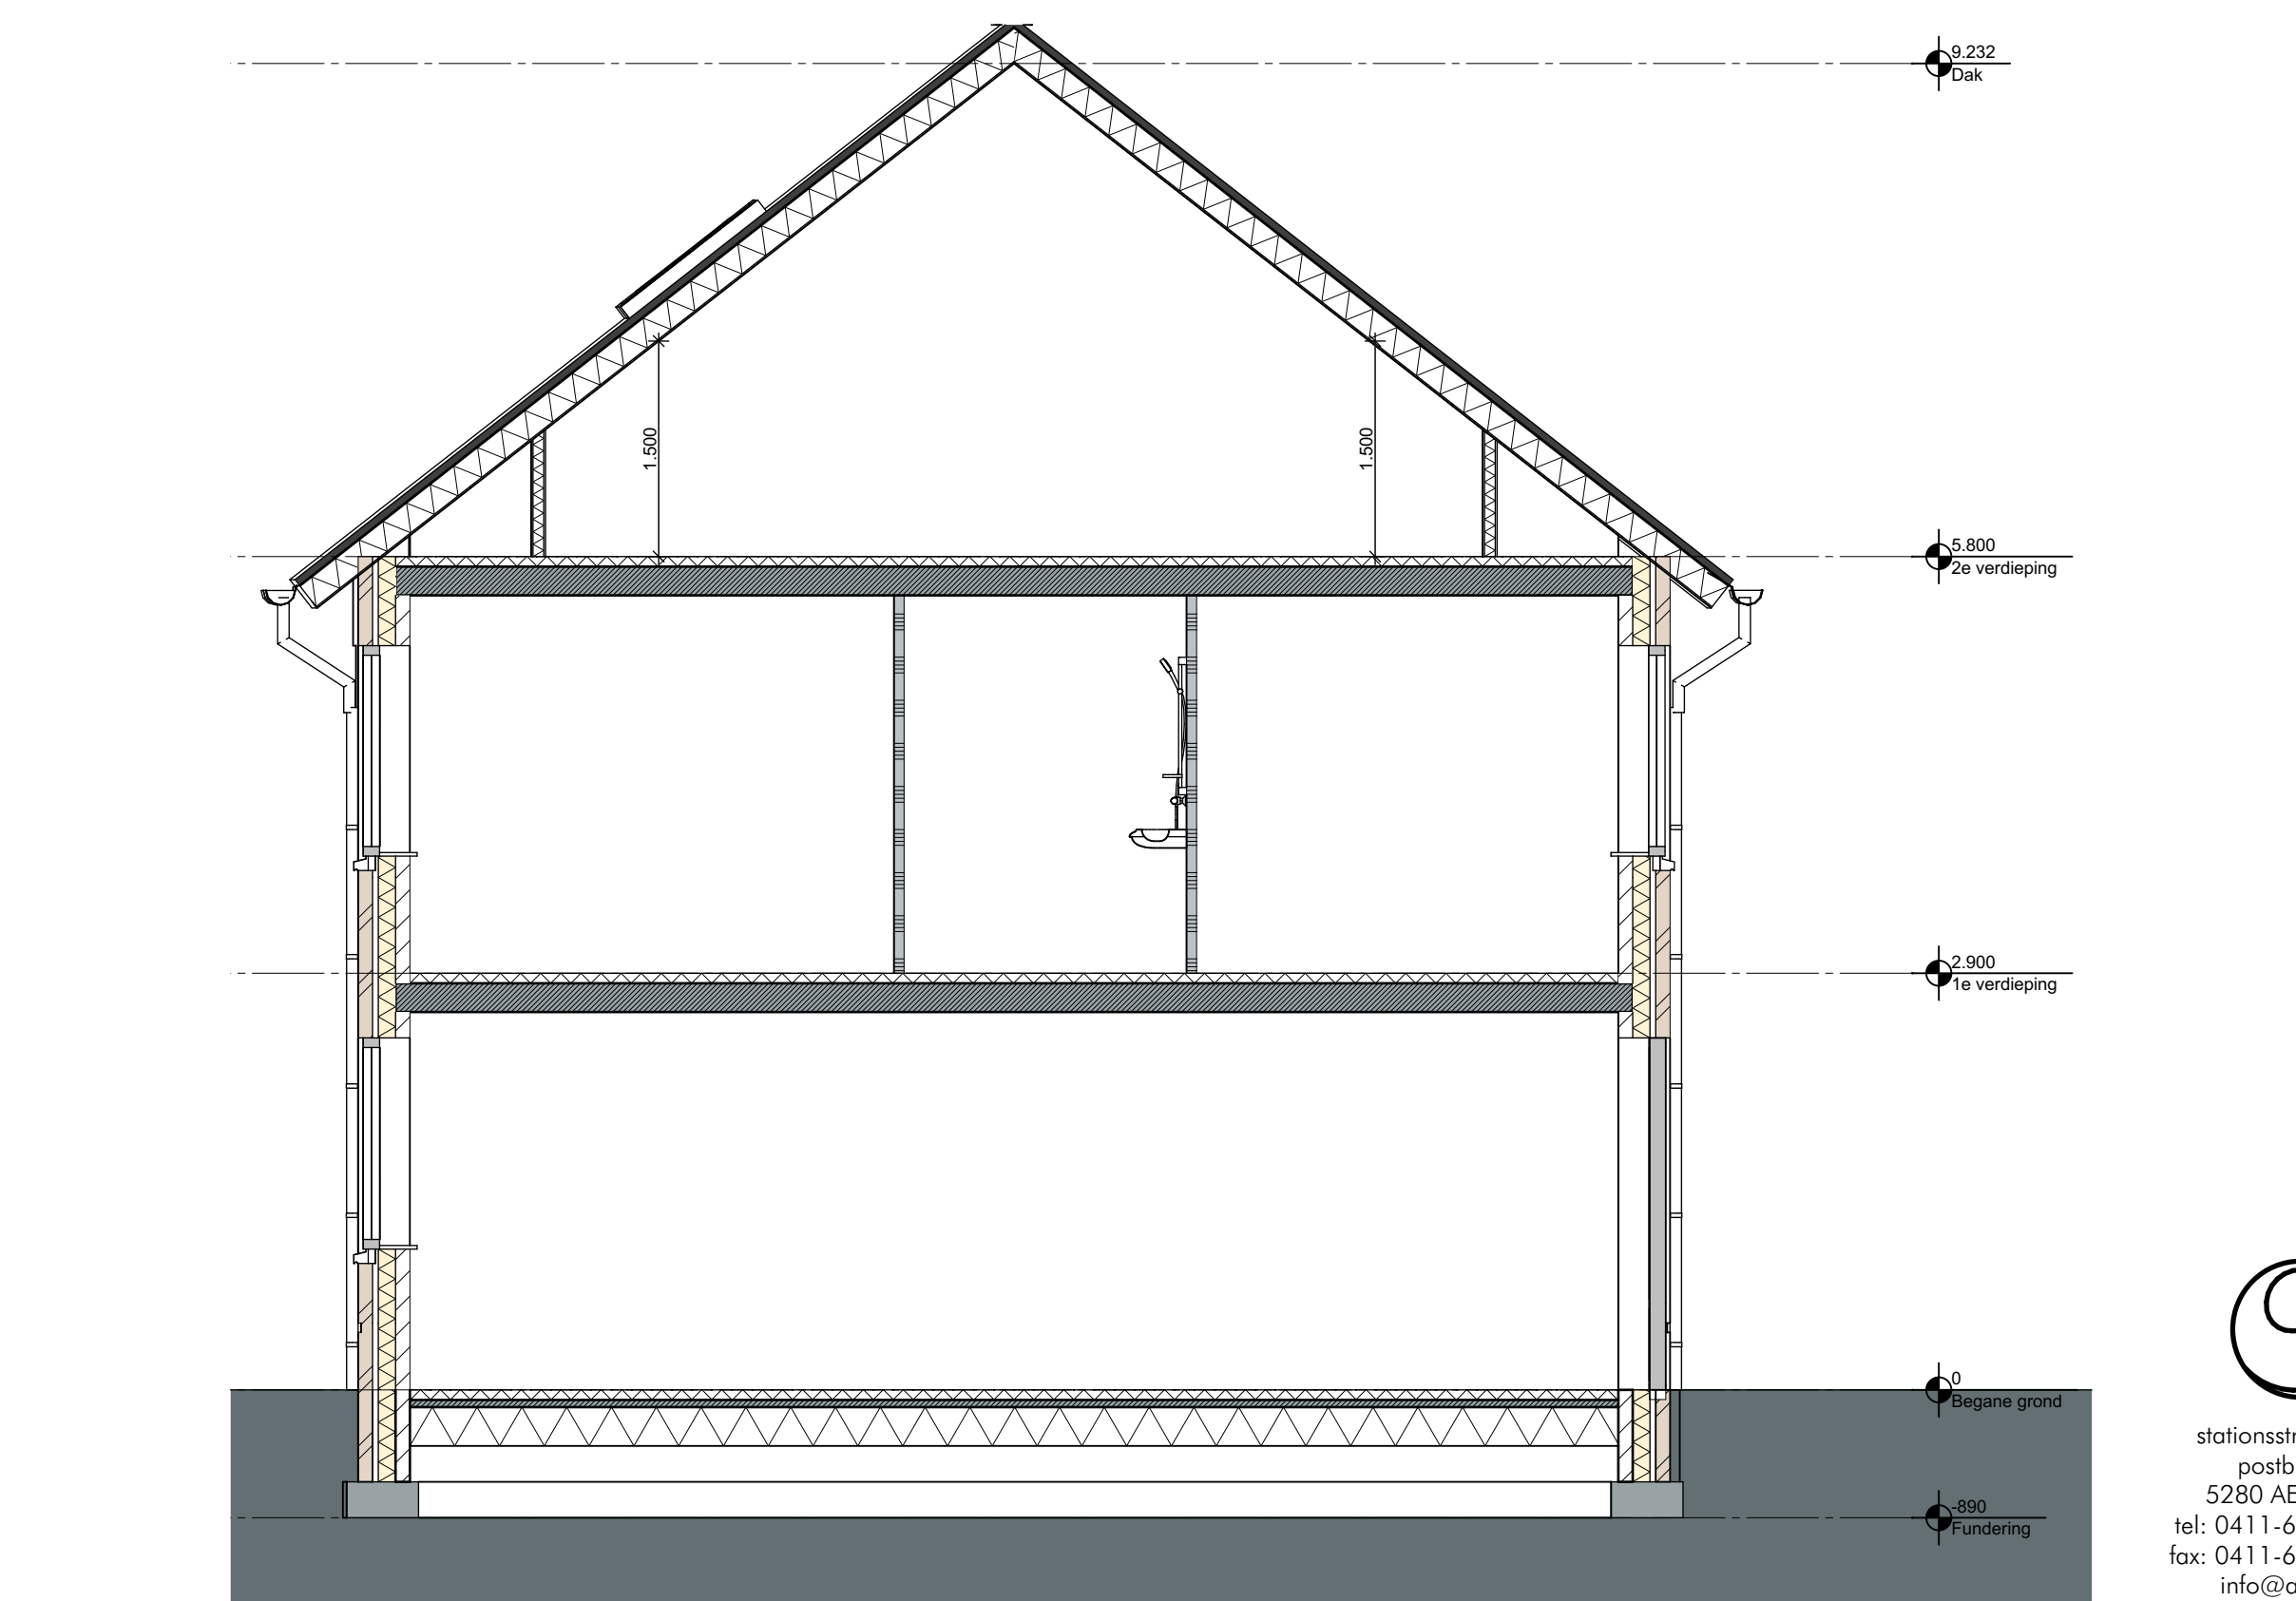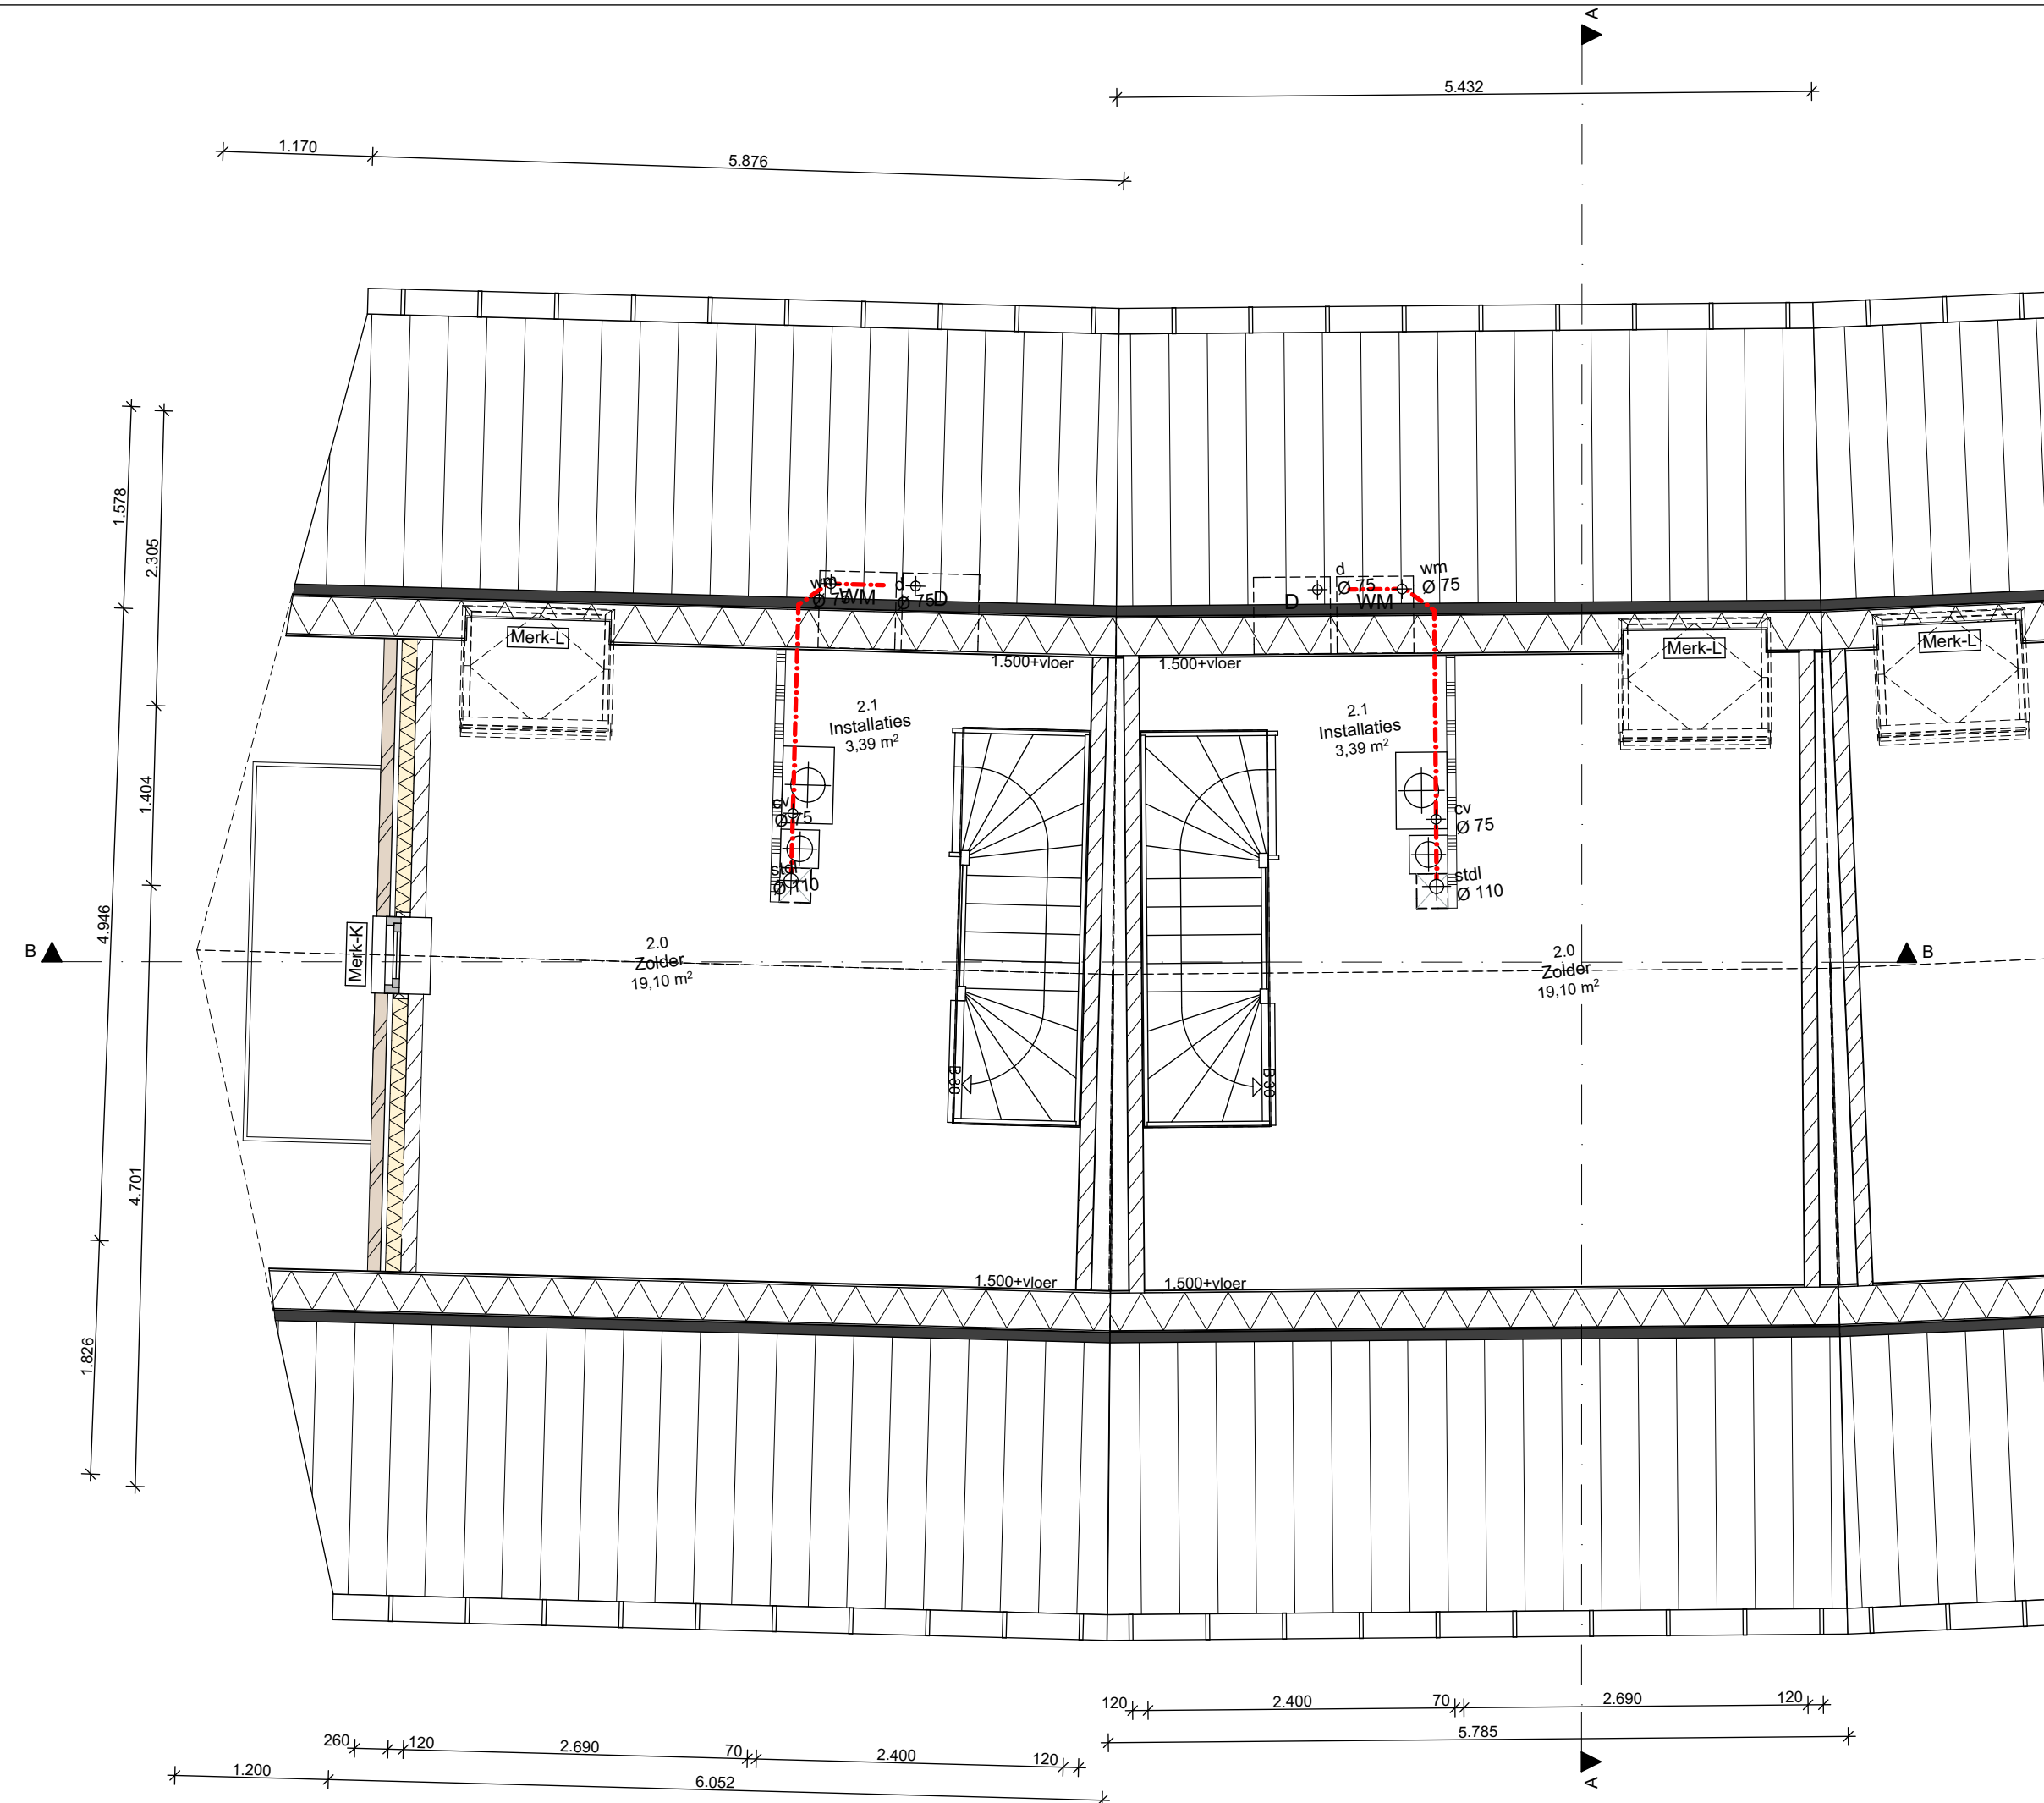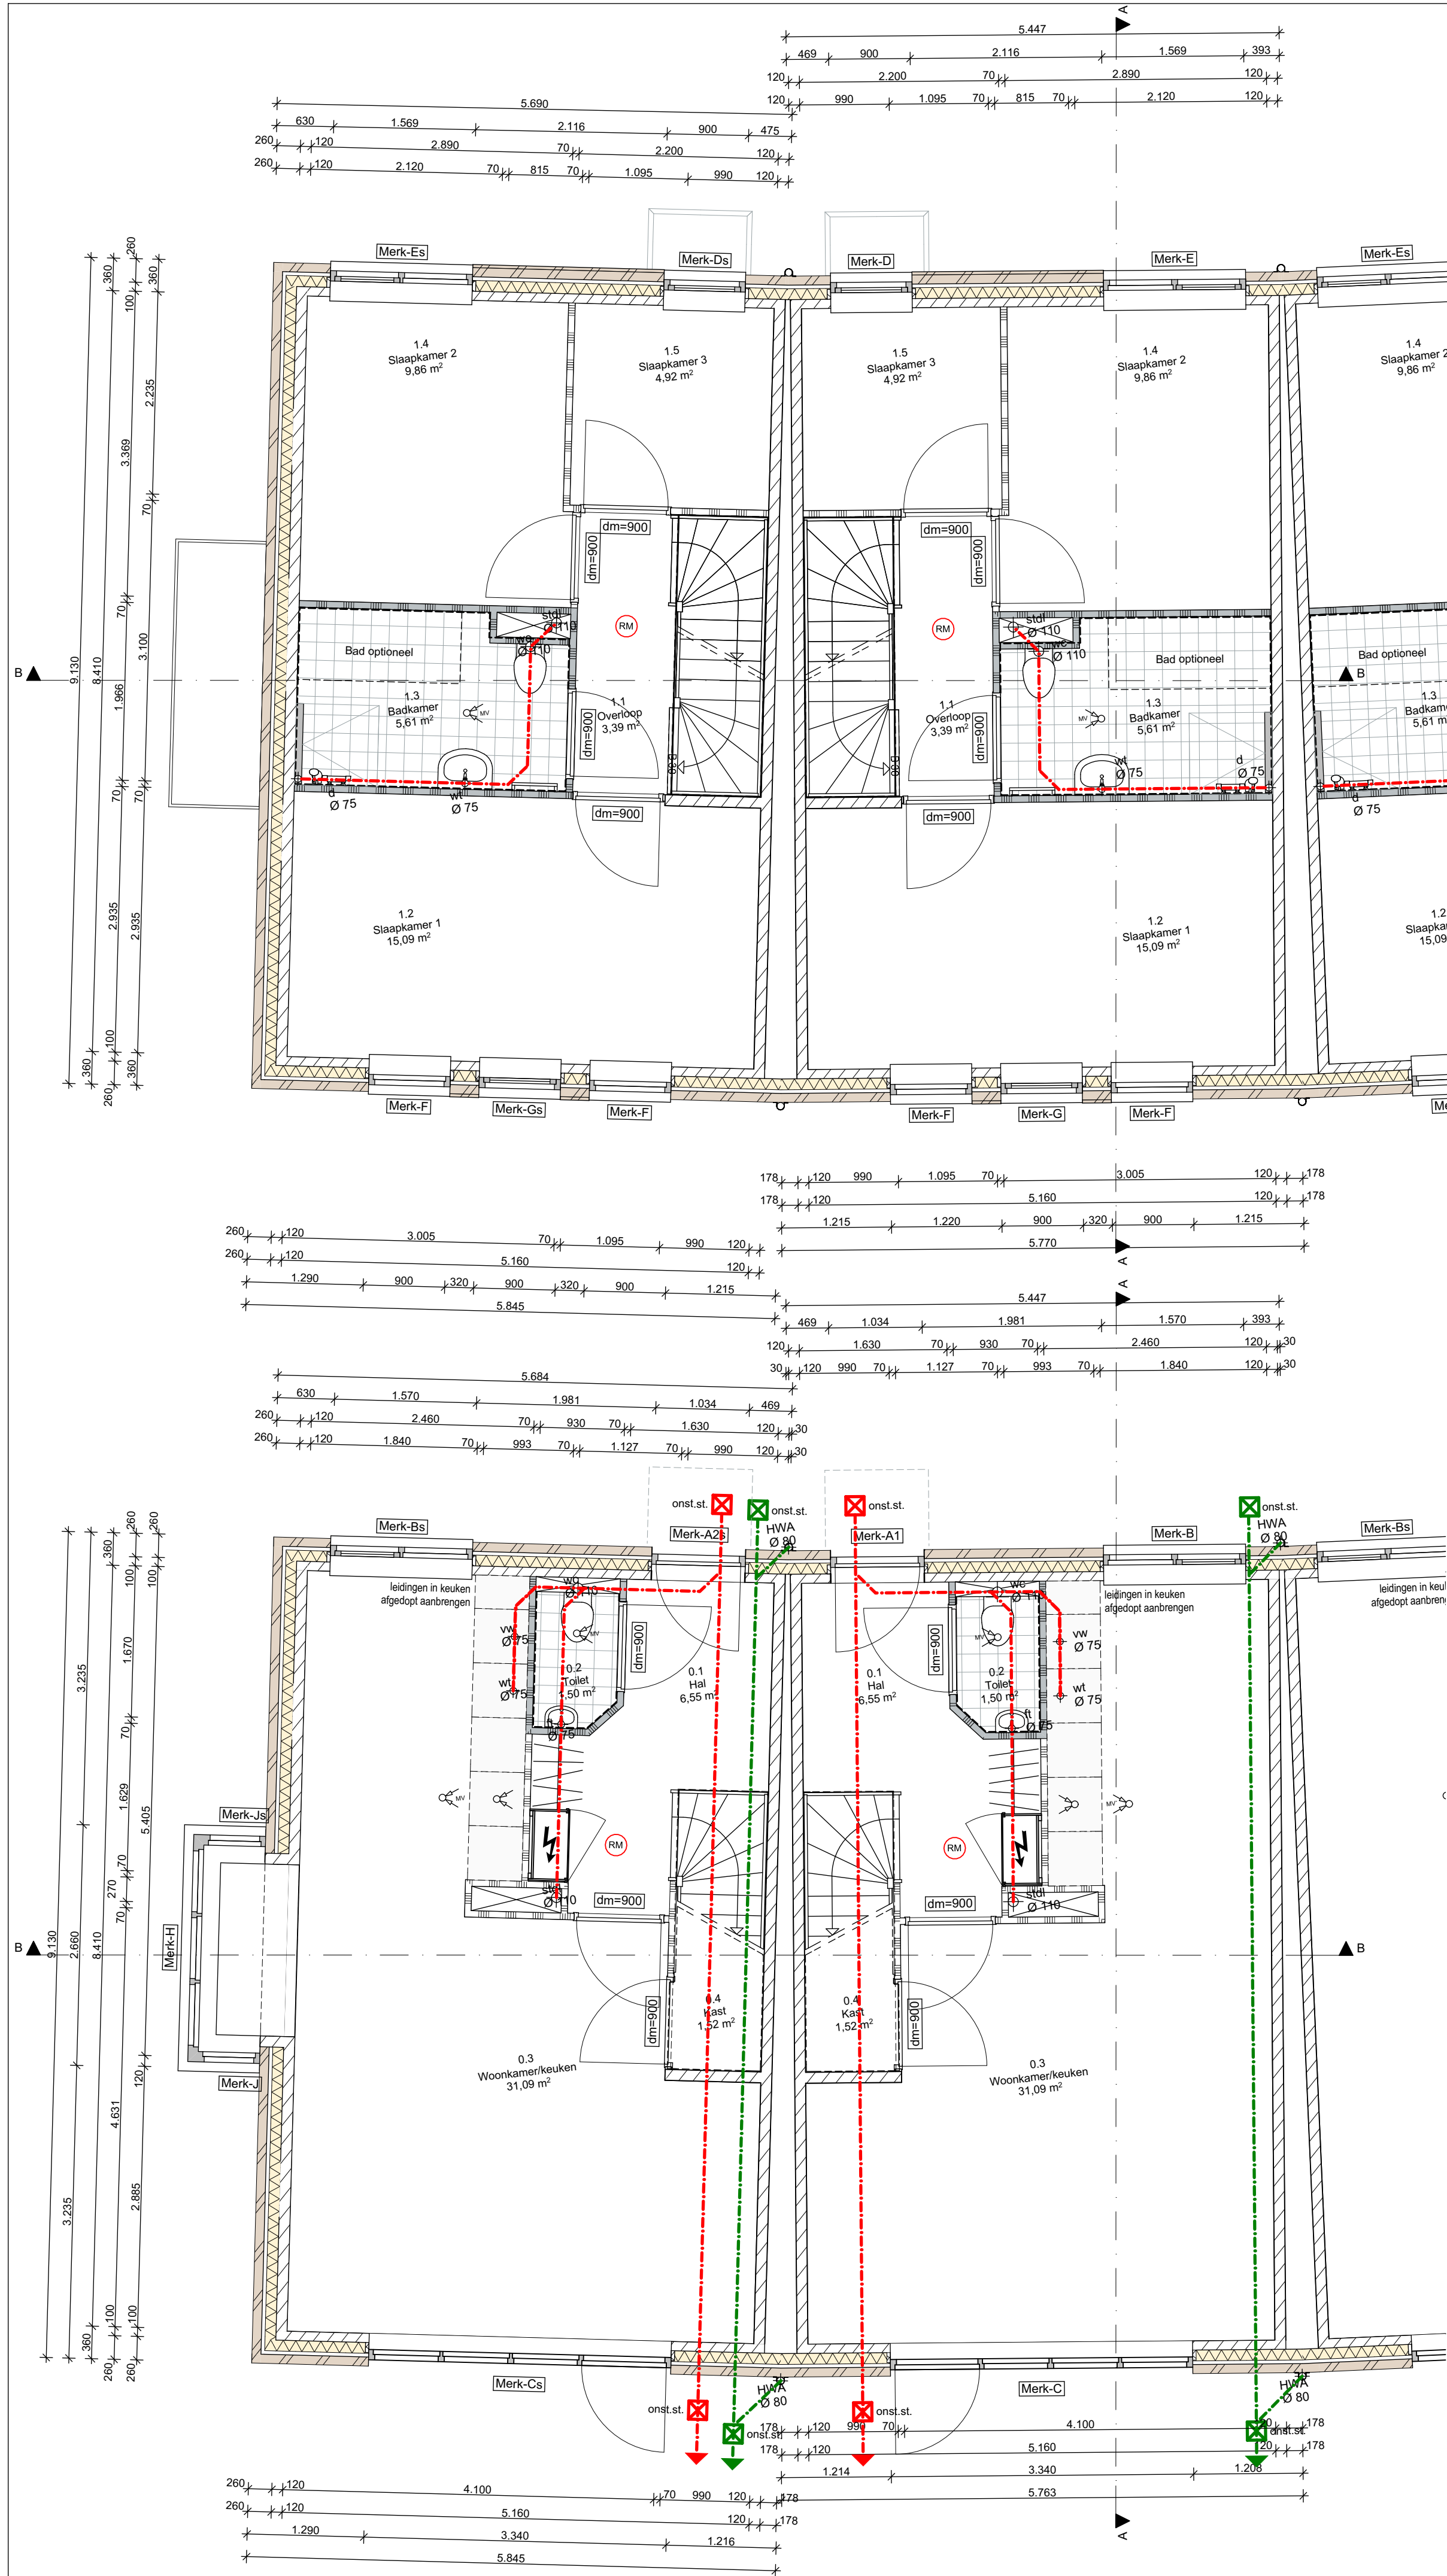

DOORSNEDE A-A  
BLOK\_1

- ### RENVOOI ALGEMEEN
- MATEN IN MILLIMETERS
  - MATEN EN AANTALLEN VOORAF DOOR AANNEMER TE CONTROLEREN
  - definitieve afmeting en dimensionering hout-, staal- en betonconstructies volgens nadere opgave constructeur
  - dilataties volgens constructeur, fabrikant baksteen / kalkzandsteen
  - lagenmaat = 62,5 mm.
  - aanzet lagenmaat = PEIL
  - Rc waarde vloer-, wand- en dakconstructies volgens EPN-toets
  - toe te passen cv-combiketel volgens EPN-toets
  - U waarde beglazing volgens EPN-toets
  - toe te passen detaillering volgens SBR 200
  - woningen voldoen aan politiekeurmerk 2008

- ### RENVOOI MATERIALEN
- |  |   |  |                                                                        |
|--|---|--|------------------------------------------------------------------------|
|  | <b>wandopbouw</b><br>gevelmetselwerk, d=100mm<br>luchtsponw 40 mm<br>isolatie, d=140mm, Rc=4,0m²KW<br>kalkzandsteen, d=120 mm<br>behangklaar |  | <b>binnendeur</b><br>metalen kozijn, nastel<br>deur (opdek) 930*2315mm |
|  | GIBO GNL   |  | opstelplaats cv-ketel                                                  |
|  | GIBO GHL   |  | opstelplaats mv-unit                                                   |
|  | wandtegels   |  | opstelplaats wasmachine/droger                                         |
|  | vloertegels   |  |                                                                        |
- \* Het ontwerp en de woningindeling zijn van dien aard dat de mate van daglichttoetreding op sommige plaatsen in het geding komt. Dit heeft aanleiding gegeven om gebruik te maken van de zogenaamde vrijstaagmethode, een wettelijk legitieme methode, hetgeen er op neer komt dat niet over het gehele vloeroppervlak in de zogenaamde verblijfsgebieden voldoende daglichttoetreding aanwezig is volgens de hertoe geldende norm. In praktische zin betekent dit dat er in het achterste gedeelte van de betreffende kamer relatief donkere gedeeltes aanwezig kunnen zijn.

- ### RENVOOI INSTALLATIES
- cv-toestel en warmwatervoorziening opstellen volgens installateur + NEN 3028 en NEN 1078
  - elektra volgens NEN 1010
  - meterkast moet voldoen aan NEN 2768
  - mechanische ventilatie volgens tekening en berekening installateur indien ter goedkeuring bij bouw- en woningtoezicht.
  - de afzuigventilatoren worden geplaatst zoals op tekening aangegeven
  - het getekende kanaalverloop is indicatief, definitief verloop volgens goed te keuren ontwerp, berekeningen en tekeningen vervaardigd door installateur en te controleren door de leverancier van de installatie

- ### RENVOOI RIOLERING
- |        |                    |           |
|--------|--------------------|-----------|
| hwa.   | hemelwaterafvoer   | Ø 80 mm.  |
| o.s.   | ontstoppingsstuk   | Ø 80 mm.  |
| st.l.  | standleiding       | Ø 110 mm. |
| wc.    | toilet             | Ø 110 mm. |
| ft.    | fontein            | Ø 50 mm.  |
| gt.st. | gootsteen          | Ø 75 mm.  |
| d.     | douche             | Ø 75 mm.  |
| bad    | bad                | Ø 75 mm.  |
| wt.    | wastafel           | Ø 75 mm.  |
| wm.    | wasmachine         | Ø 75 mm.  |
| cv.    | overslort cv-ketel | Ø 50 mm.  |
| bel.   | beluchting         | Ø 75 mm.  |

aanleg en dimensionering riolering volgens NEN 3215  
aansluitingen onder 45 graden, afschot riolering 5 mm/m  
vuilwater riolering pvc rood/bruin, schoonwater riolering pvc grijs  
riolering Ø 125 mm. aansluiten op gemeentelijk riool

### RENVOOI TRAPPEN, BALUSTRADES EN VLOERAFSCHEIDINGEN WOONFUNCTIE

- TRAP volgens tekening:
- optrede: 181,25 mm.
  - aantrede: minimaal 220 mm.
  - breedte: 900 mm. tussen de leuningen
  - voorzien van leuning 900+ voorkant tredevlak

- BALUSTRADES EN VLOERAFSCHEIDINGEN:
- hoogte afscheidingen ten minste 1000 mm. gemeten vanaf de vloer / voorzijde trap treden
  - hoogte afscheidingen ten minste 1200 mm. gemeten vanaf vloer / voorzijde trap treden indien deze vloer 13 mr. boven aangrenzende vloer, aansluitend terrein of water ligt.
  - hoogte afscheidingen 850 mm. gemeten vanaf de vloer / voorzijde trap treden ter plaatse van ramen
  - horizontaal gemeten afstand tussen afscheiding en vloer / traprede / -boom niet groter dan 50 mm.
  - in afscheidingen geen openingen groter dan 100 mm. tot een hoogte van 700 mm. gemeten vanaf de vloer / voorzijde trap treden
  - in afscheidingen geen openingen groter dan 500 mm.
  - in afscheidingen geen opstapmogelijkheden tussen 200 en 700 mm. gemeten vanaf de vloer/voorzijde trap treden

### RENVOOI BRANDVEILIGHEID

- constructieonderdelen uitgezonderd dak, vloer, en de bovenzijde van de trap klasse 4 NEN 6065
- vloeren en bovenzijde trap klasse T3 van NEN 1775 (e.e.a. bepaald volgens NEN 6082)
- rookdichtheid van naar besloten ruimte toegekeerd constructieonderdeel 10 m³ volgens NEN 6066 (e.e.a. bepaald volgens NEN 6082)
- alle leidingschachten 60 min. brandwerend uit te voeren
- rookmelder (vlg. NEN 2555)

stationsstraat 87  
postbus 205  
5280 AE boxtel  
tel: 0411-673239  
fax: 0411-674567  
info@absvs.nl  
www.absvs.nl

18 woningen aan de zonnegloed en zonneglans  
te boxtel i.o.v. van bergen bouw

(deel)plattegronden  
BESTEKFASE

school 1:50  
datum 06-07-2015  
get. NVE  
form. A1  
werk nr. 14027  
tek. blad nr. B03a

gewijzigd d.d.

|   |   |   |   |   |
|---|---|---|---|---|
| A | B | C | D | E |
|---|---|---|---|---|

RENVOOI ALGEMEEN

- MATEN IN MILLIMETERS
- MATEN EN AANTALLEN VOORAF DOOR AANNEMER TE CONTROLEREN
- definitieve afmeting en dimensionering hout-, staal- en betonconstructies volgens nadere opgave constructeur
- dilataties volgens constructeur, fabrikant baksteen / kalkzandsteen
- lagenmaat = 62,5 mm.
- aanzet lagenmaat = PEIL
- Rc waarde vloer-, wand- en dakconstructies volgens EPN-toets
- toe te passen cv-combiketel volgens EPN-toets
- U waarde beglazing volgens EPN-toets
- toe te passen detaillering volgens SBR 200
- woningen voldoen aan politiekeurmerk 2008

RENVOOI MATERIALEN

wandopbouw

gevelmetselwerk, d=100mm

luchtsponw 40 mm

isolatie, d=140mm, Rc=4,0m²/KW

kalkzandsteen, d=120 mm

hangklaar

GIBO GNL

GIBO GHL

wandtegels

voertegelwerk

binnendeur

metalen kozijn, nastel

deur (opdek) 930\*2315mm

kruipruik

opstelplaats cv-ketel

opstelplaats mv-unit

opstelplaats wasmachine/droger

\*Het ontwerp en de woningindeling zijn van dien aard dat de mate van

daglichttoetreding op sommige plaatsen in het geding komt. Dit heeft

aanleiding gegeven om gebruik te maken van de zogenaamde

kringsnelheidsmethode, een wettelijk toegelaten methode, volgens er op naar

komt dat niet over het gehele vloeroppervlak in de zogenaamde verblijfsgebieden

voldoende daglichttoetreding aanwezig is volgens de hertoe geldende norm.

In praktische zin betekent dit dat er in het achterste gedeelte van de betreffende

kamer relatief donkere gedeeltes aanwezig kunnen zijn.\*

RENVOOI INSTALLATIES

- cv-toestel en warmwatervoorziening opstellen volgens installateur + NEN 3028 en NEN 1078
- elektra volgens NEN 1010
- meterkast moet voldoen aan NEN 2788
- mechanische ventilatie volgens tekening en berekening installateur indien ten goetdkeuring bij bouw- en woningbezicht.
- de afzuigventielen worden geplaatst zoals op tekening aangegeven
- het getekende kanalenverloop is indicatief, definitief verloop volgens goed te keuren ontwerp, berekeningen en tekeningen vervaardigd door installateur en te controleren door de leverancier van de installatie

RENVOOI TRAPPEN, BALUSTRADES EN VLOERAFSCHEIDINGEN WOONFUNCTIE

TRAP volgens tekening:

- opstede: 181,25 mm.
- aantrede: minimaal 220 mm.
- breedte: 900 mm. tussen de leuningen
- voorzien van leuning 900+ voorkant tredevlak

BALUSTRADES EN VLOERAFSCHEIDINGEN:

- hoogte afscheidingen ten minste 1000 mm. gemeten vanaf de vloer / voorzijde traptraden
- hoogte afscheidingen ten minste 1200 mm. gemeten vanaf vloer / voorzijde traptraden indien deze vloer 13 mtr. boven aangrenzende vloer, aansluitend terrein of water ligt.
- hoogte afscheidingen 850 mm. gemeten vanaf de vloer / voorzijde traptraden ter plaatse van ramen
- horizontaal gemeten afstand tussen afscheiding en vloer / traprede / -boom niet groter dan 50 mm.
- in afscheidingen geen openingen groter dan 100 mm. tot een hoogte van 700 mm. gemeten vanaf de vloer / voorzijde traptraden
- in afscheidingen geen openingen groter dan 500 mm.
- in afscheidingen geen opstapmogelijkheden tussen 200 en 700 mm. gemeten vanaf de vloer/voorzijde traptraden

RENVOOI BRANDVEILIGHEID

- constructieonderdelen uitgezonderd dak, vloer, en de bovenzijde van de trap klasse 4 NEN 6065
- vloeren en bovenzijde trap klasse T3 van NEN 1775 (e.e.a. bepaald volgens NEN 6082)
- rookdichtheid van naar besloten ruimte toegekeerd constructieonderdeel 10 m² volgens NEN 6066 (e.e.a. bepaald volgens NEN 6082)
- alle leidingschachten 60 min. brandwerend uit te voeren
- rookmelder (vlgs. NEN 2555)

RENVOOI BUITENKOZIJNEN

alle kozijnen uitvoeren in kunststof, detaillering vlg. opg. leverancier

detaillering conform NPR 3675

overal isolerende triple beglazing toepassen, U-waarde conform EPC toets

beglazing conform politiekeurmerk veilig wonen 2008

overal binnenbeglazing en verbeterde kierdichting toepassen

ventilatiekoosters vlgs. bestek, EPC- en bouwbesluittoets

kleuren conform kleurenschema

MATEN EN AANTALLEN DOOR AANNEMER TE CONTROLEREN

glasdikte conform NEN 3576/3569

veiligheidsbeglazing conform NEN 3569

constructies met beglazing, inclusief het glas, moeten voldoen aan de voorgeschreven sterkte-eisen volgens NEN 6700, NEN 6702, NEN 2608, NEN 2608-2 en NEN-EN 81-1 en -2

- veiligheidsglas

VEILIG WONEN:

woningen zijn voorzien van het certificaat politiekeurmerk veilig wonen 2008

deuren, ramen, kozijnen en daarmee gelijk te stellen constructie-onderdelen in een uitwendige scheidingconstructie van een niet-gemeenschappelijke ruimte, die volgens NEN 5087 bereikbaar zijn voor inbraak, hebben een volgens NEN 5096 bepaalde inbraakwerendheid die voldoet aan de in die norm aangegeven weerstandsklasse 2

architectenburo snijders en van stekelenburg




18 woningen aan de zonnegloed en zonneglans  
te boxtel i.o.v. van bergen bouw

plattegronden overzicht  
BESTEKFASE

|   |   |   |   |   |
|---|---|---|---|---|
| A | B | C | D | E |
|---|---|---|---|---|

|               |            |
|---------------|------------|
| school        | 1:100      |
| datum         | 06-07-2015 |
| get.          | NVE        |
| form.         | A1         |
| werk nr.      | 14027      |
| tek. blad nr. | B01a       |

G:\2014\14027\bestek\14027-8-model-06.pln

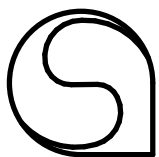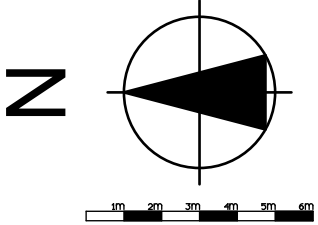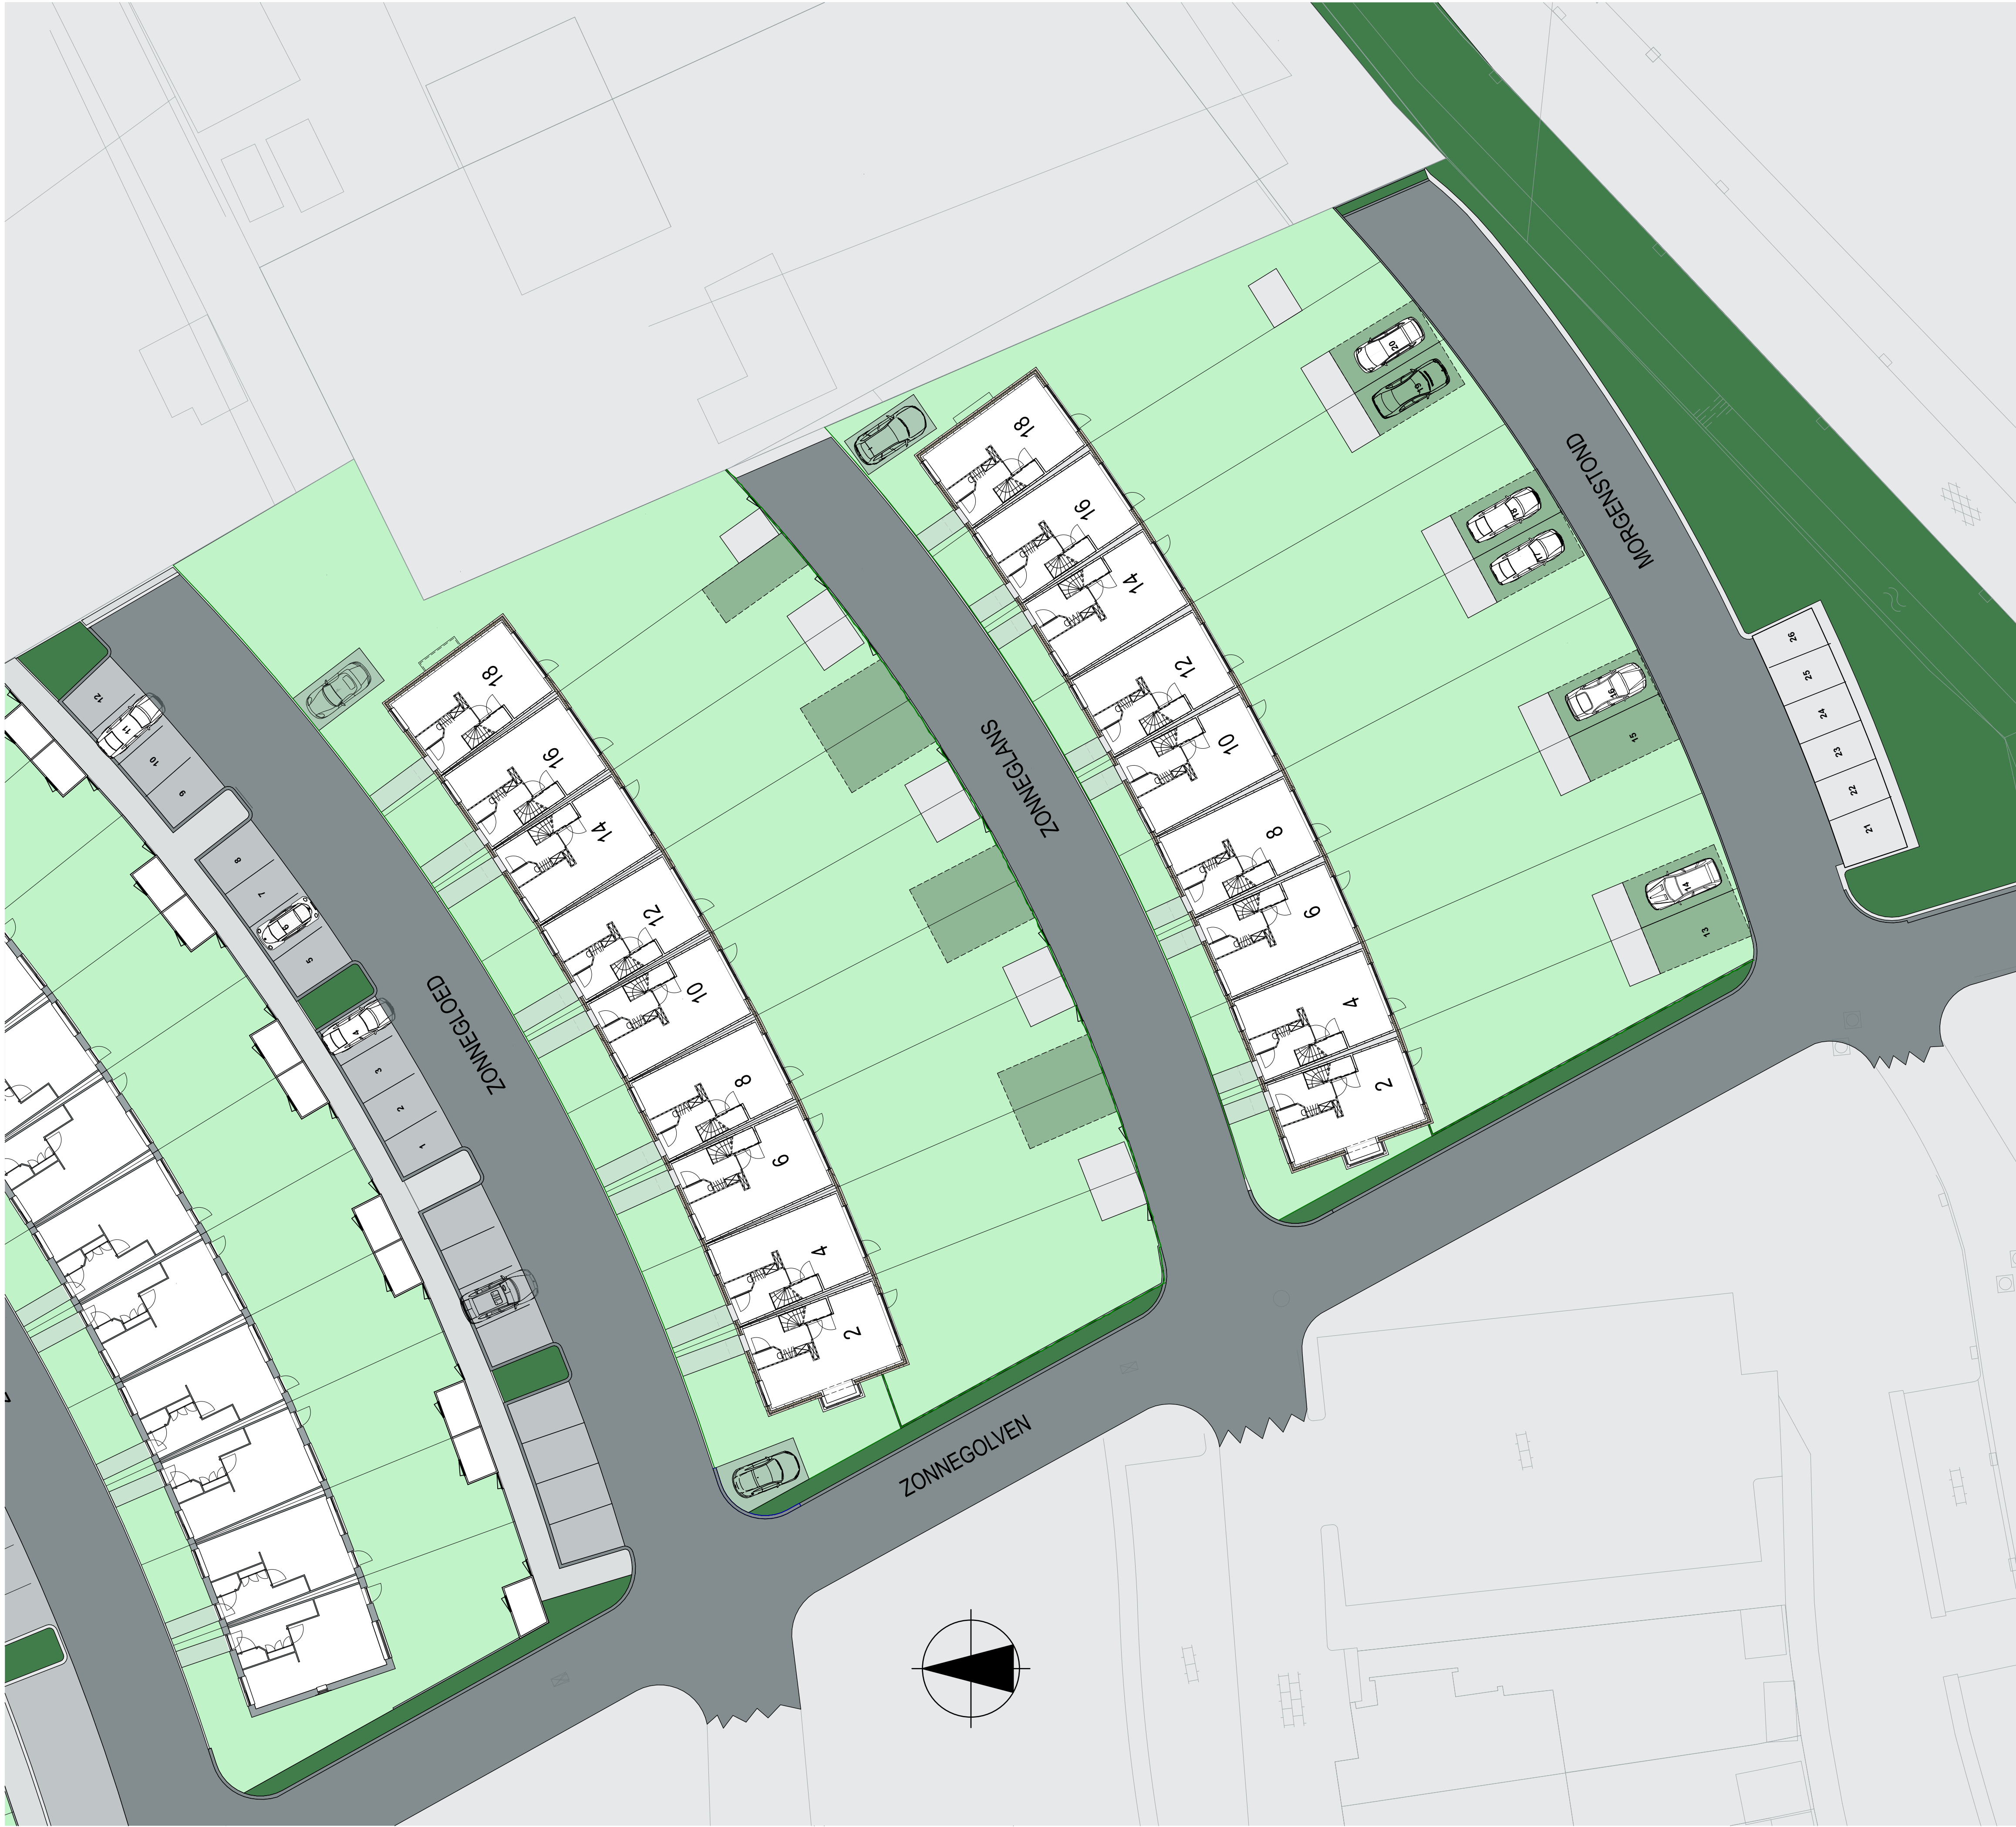

architectenburo snijders en van stekelenburg

stationsstraat 87  
postbus 205  
5280 AE boxtel  
tel: 0411-673239  
fax: 0411-674567  
info@absvs.nl  
www.absvs.nl



18 woningen aan de zonnegloed en zonneglans  
te boxtel i.o.v. van bergen bouw

situatie  
BESTEFASE

gewijzigd d.d.

|   |            |   |            |   |            |   |  |   |  |
|---|------------|---|------------|---|------------|---|--|---|--|
| A | 29-06-2015 | B | 06-07-2015 | C | 27-07-2015 | D |  | E |  |
|---|------------|---|------------|---|------------|---|--|---|--|

|               |            |
|---------------|------------|
| schaal        | 1:200      |
| datum         | 24-06-2015 |
| get.          | NVE        |
| form.         | A1         |
| werk nr.      | 14027      |
| tek. blad nr. | B09a       |

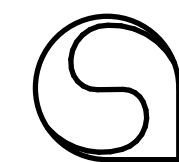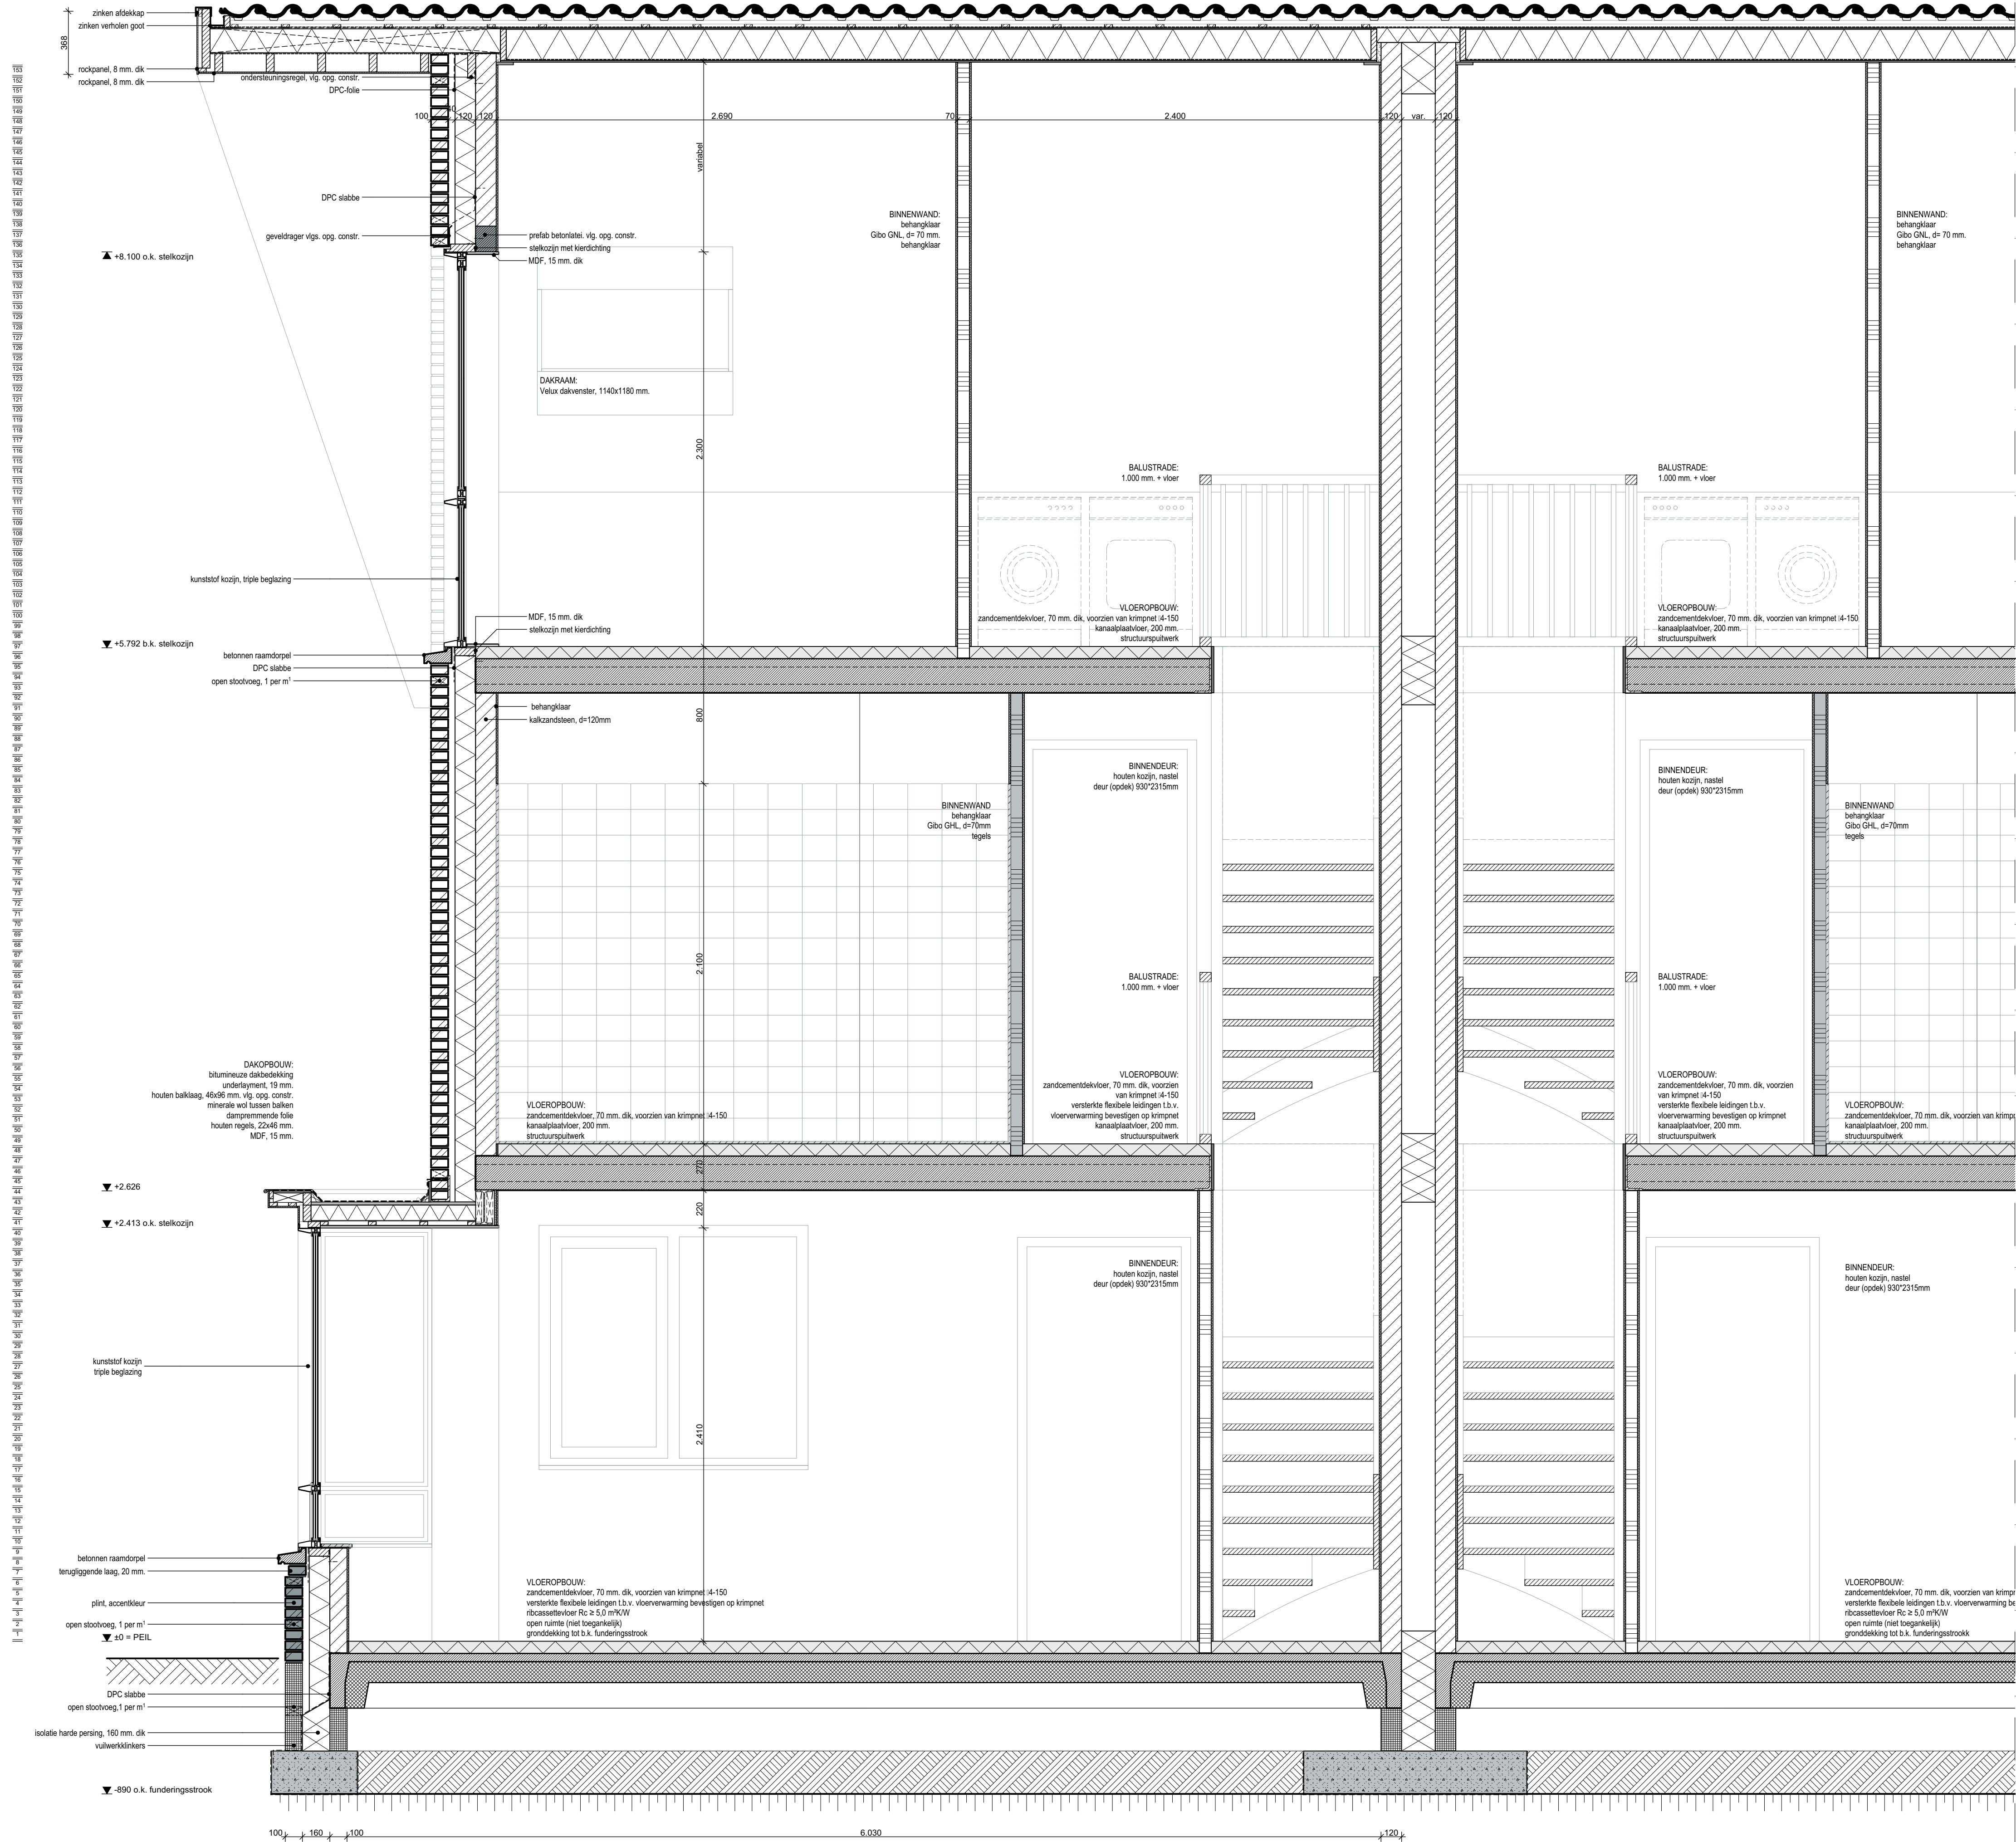

stationsstraat 87  
postbus 205  
5280 AE boxtel  
tel: 04111-673239  
fax: 04111-674567  
info@absvs.nl  
www.absvs.nl

architectenburo snijders en van stekelenburg


18 woningen aan de zonnegloed en zonneglans  
te boxtel i.o.v. van bergen bouw



doorsnede B-B  
BESTEKFASE

gewijzigd d.d.

|   |   |   |   |   |
|---|---|---|---|---|
| A | B | C | D | E |
|---|---|---|---|---|

|               |            |
|---------------|------------|
| schaal        | 1:20       |
| datum         | 06-07-2015 |
| get.          | NVE        |
| form.         | A1         |
| werk nr.      | 14027      |
| tek. blad nr. | B08a       |

 


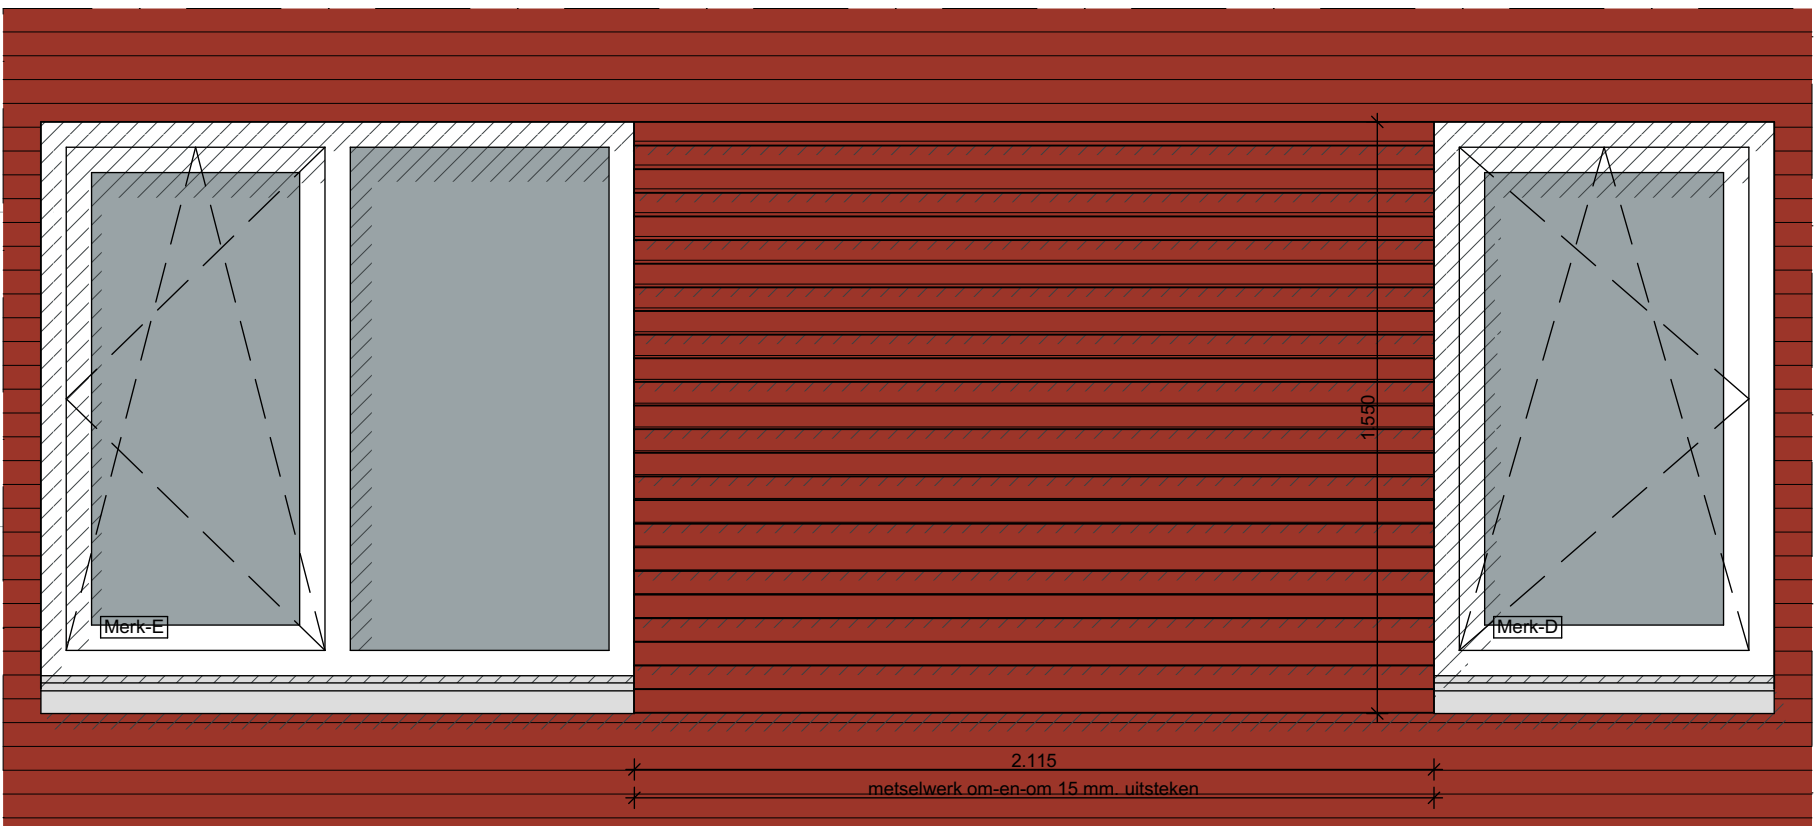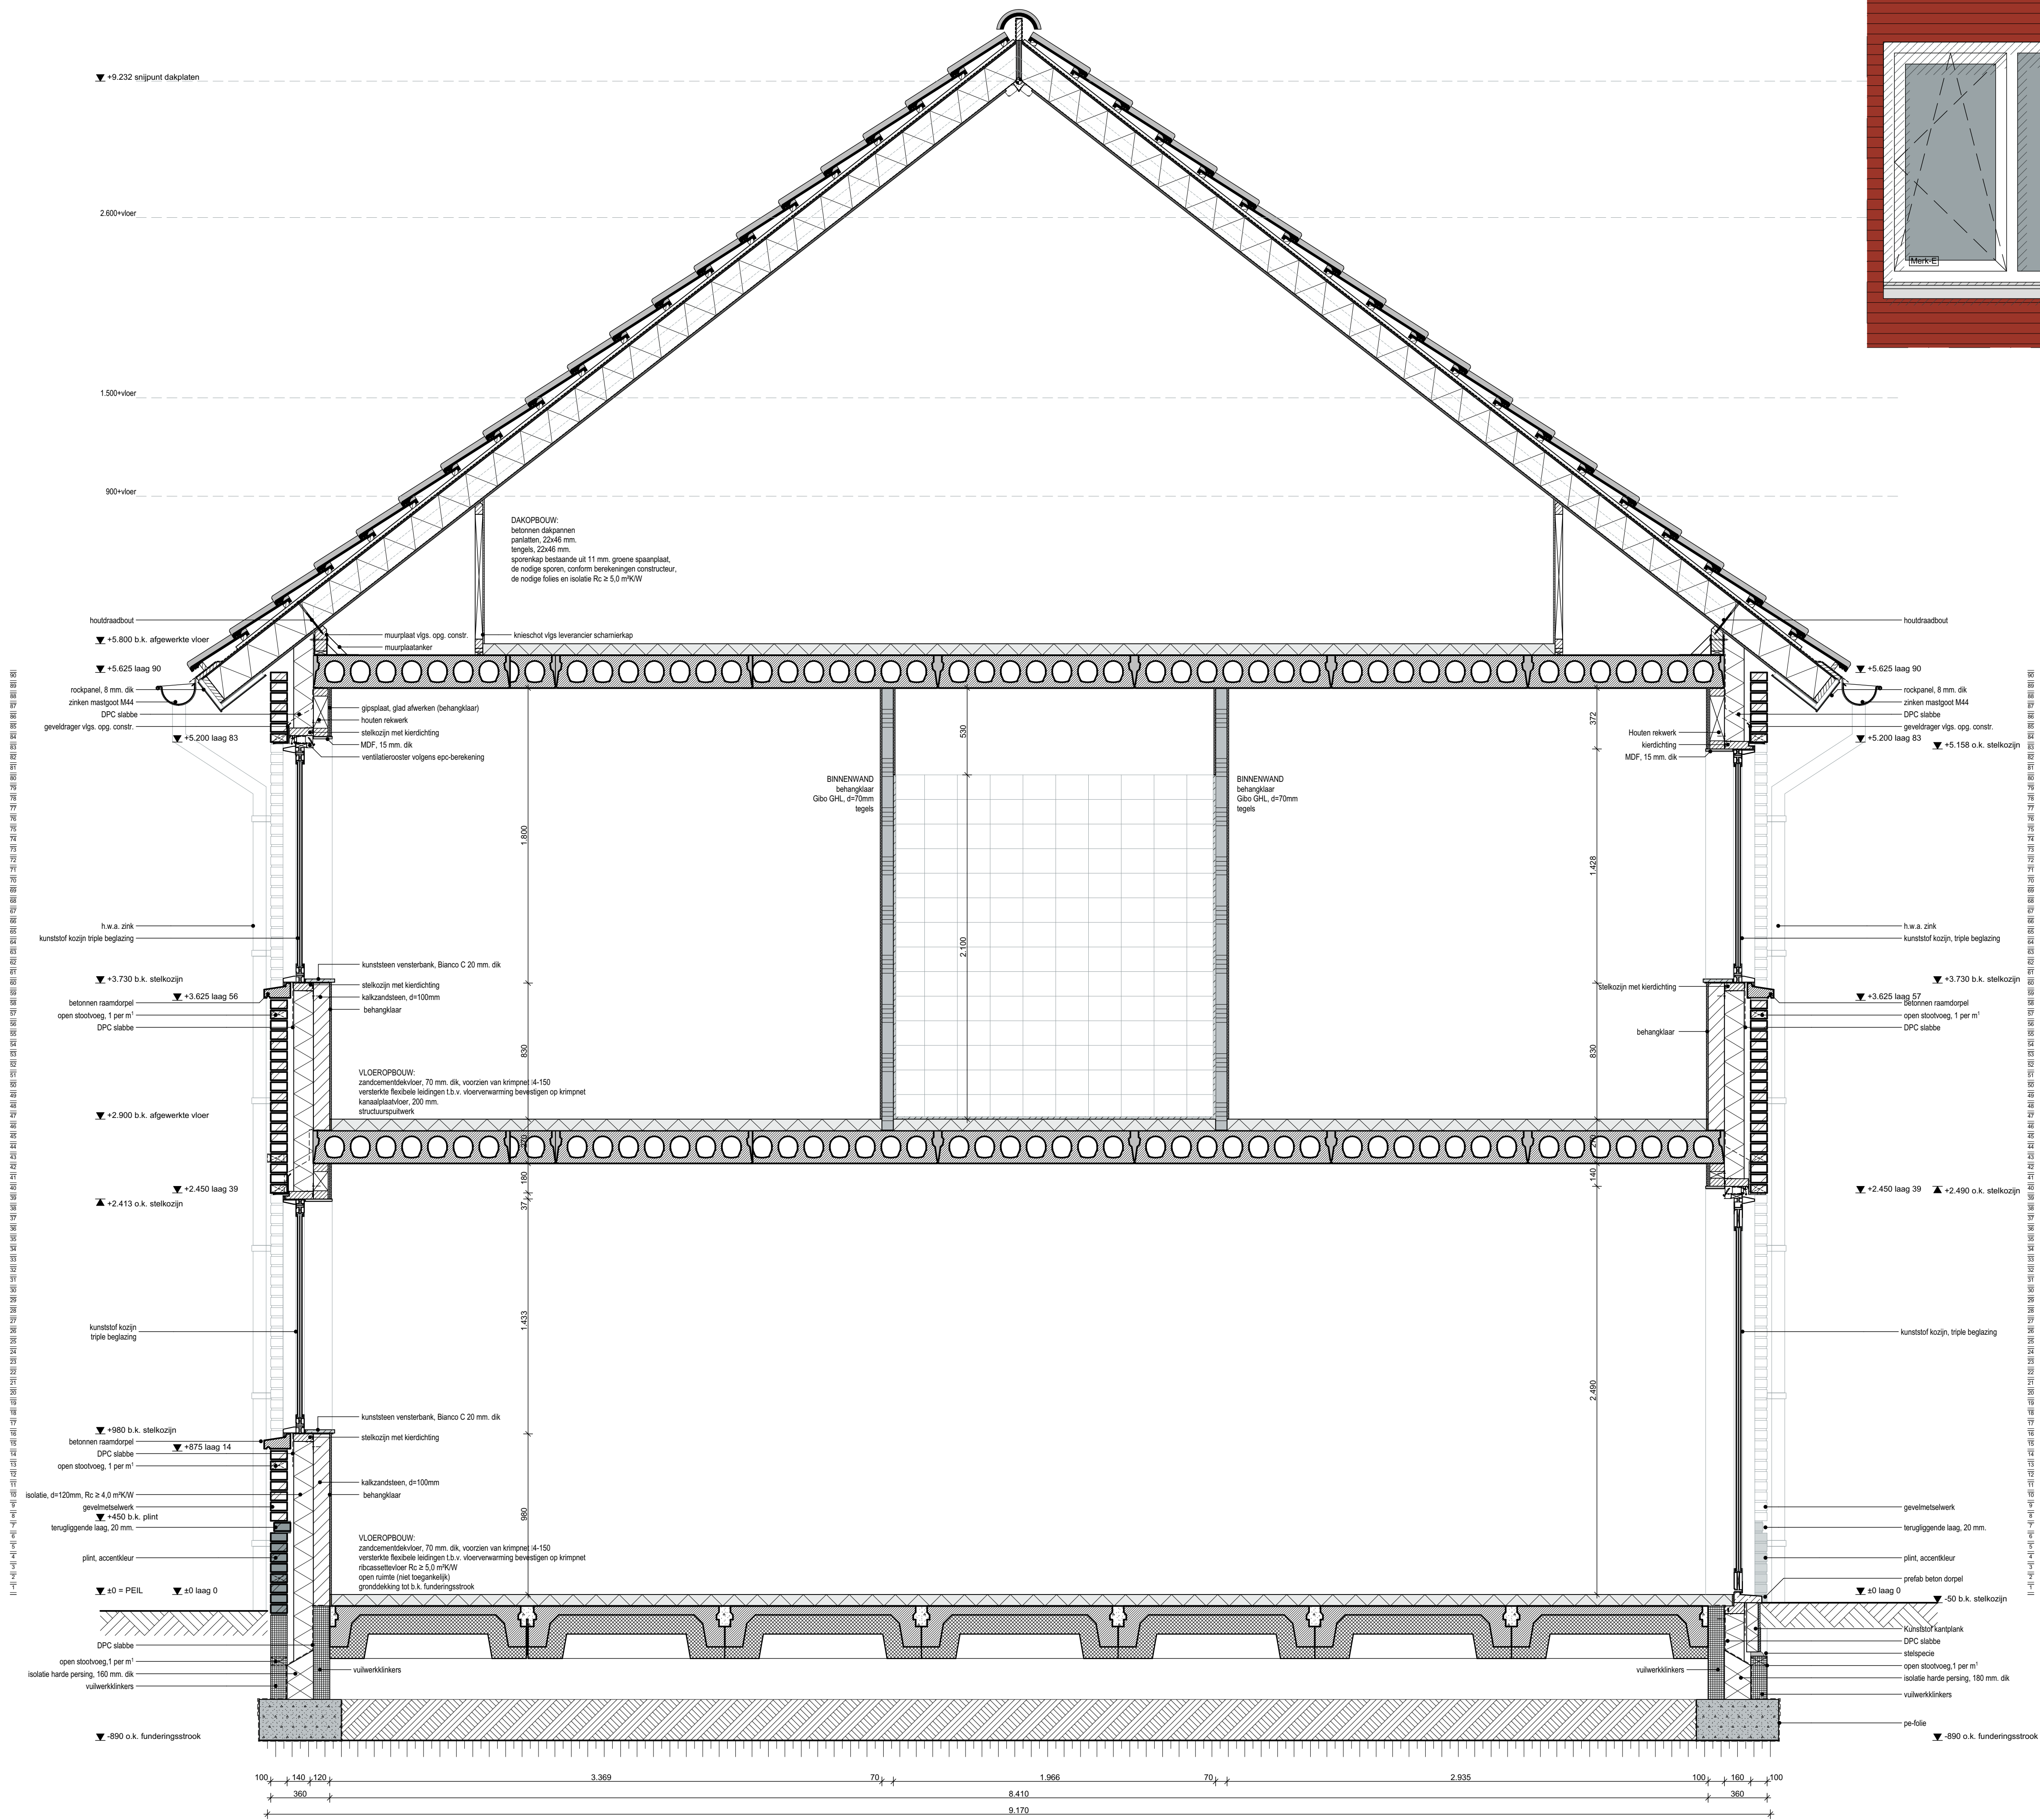


VOORGEVEL (verdieping)



ACHTERGEVEL (verdieping)

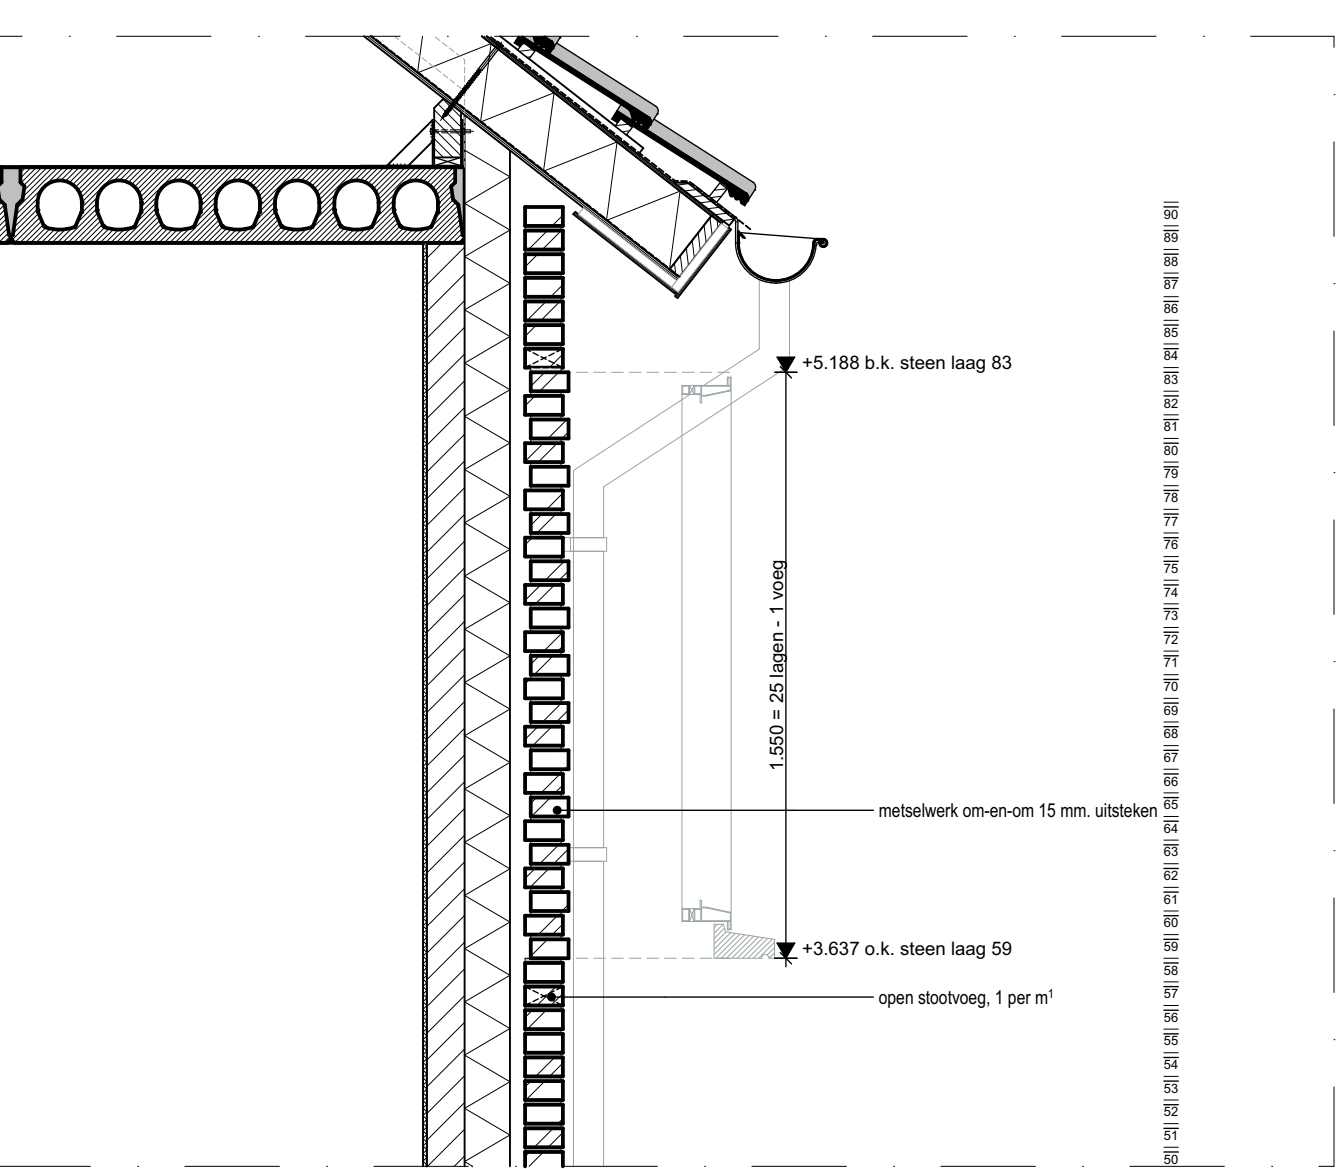

PRINCIPE DETAILLERING METSELWERK

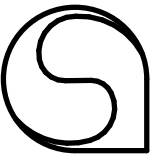

architectenburo snijders en van stekelenburg

stationsstraat 87  
postbus 205  
5280 AE boxtel  
tel: 0411-673239  
fax: 0411-674567  
info@obsvs.nl  
www.obsvs.nl

18 woningen aan de zonnegloed en zonneglans  
te boxtel i.o.v. van bergen bouw

doorsnede A-A  
BESTEKFASE

|   |   |   |   |   |
|---|---|---|---|---|
| A | B | C | D | E |
|---|---|---|---|---|

gewijzigd d.d.

school 1:20  
datum 06-07-2015  
get. NVE  
form. A1  
werk nr. 14027  
tek. blad nr. B07a