




- voorgevel -


- linker zijgevel -

- achtergevel -

- rechter zijgevel -

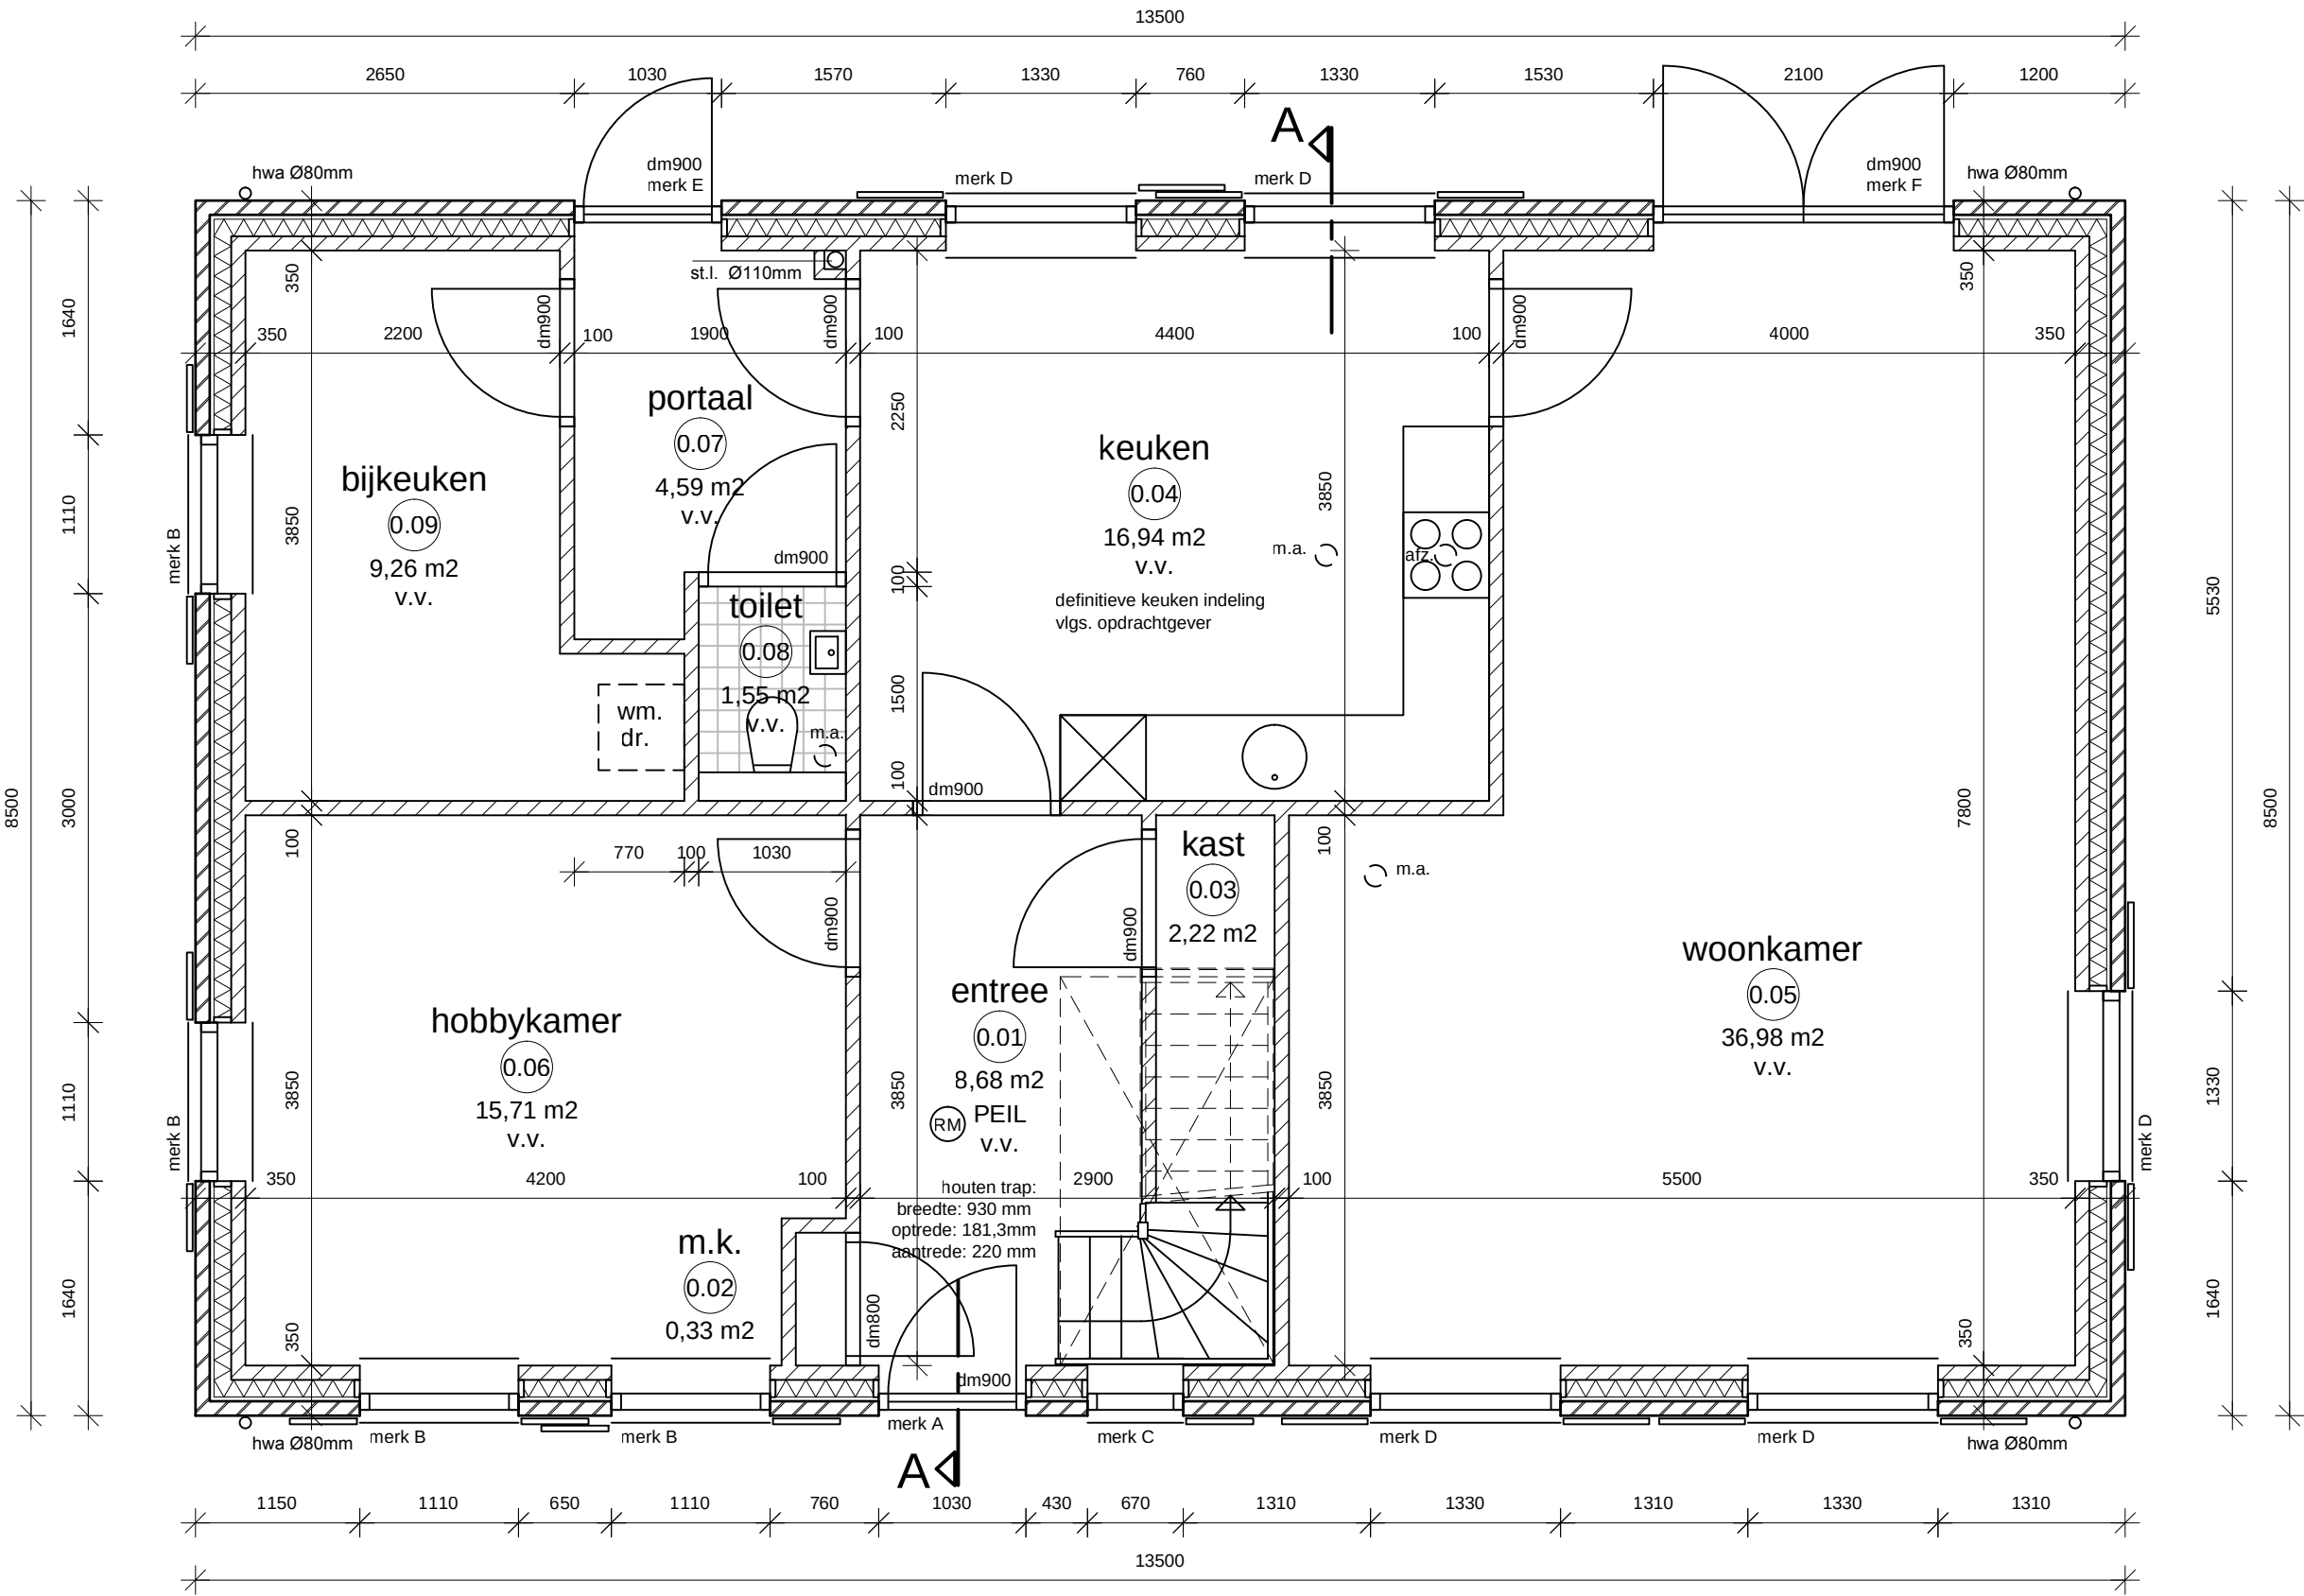

- begane grond -

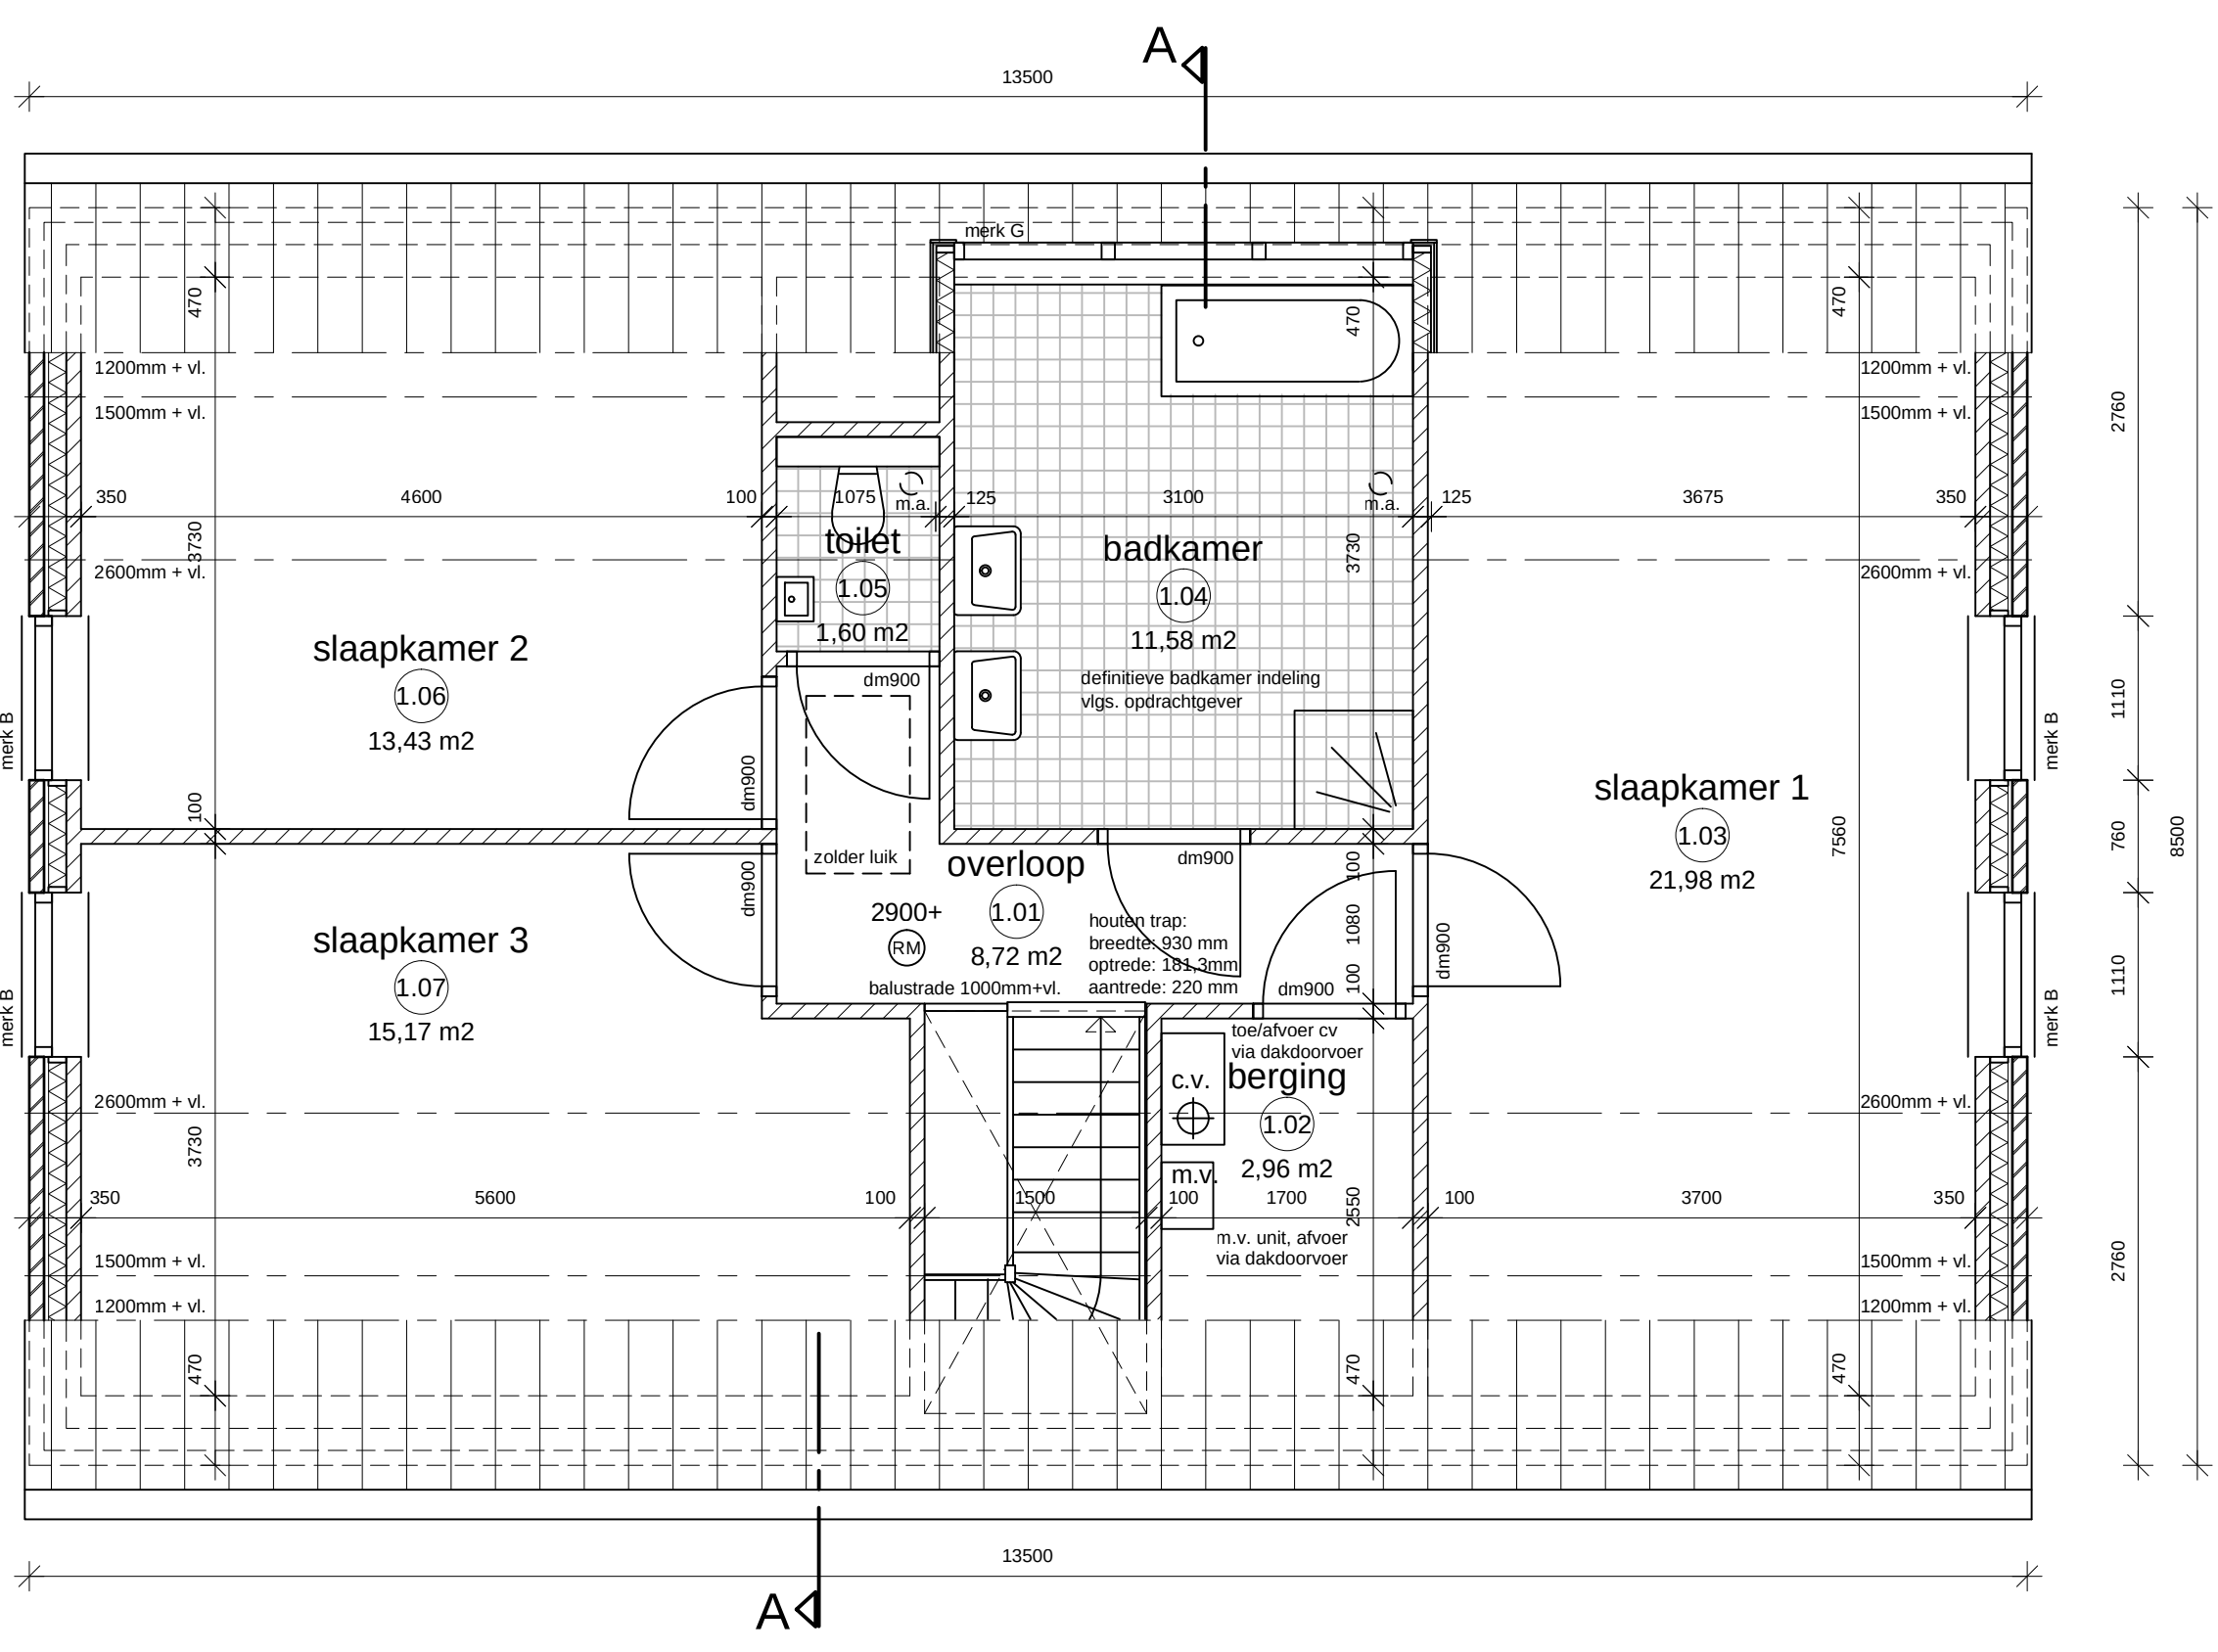


- 1e verdieping -

renvooi materialen

Onderdeel:	Materiaal:	Kleur
Metselwerk gevels	Baksteen wildverband	Rood
Voegwerk	Mortel	Grijs
Plint	Stucwerk	Grijs
Goot	Zink	Zinkkleurig
Hemelwaterafvoer	Zink	Zinkkleurig
Kozijnen	Hout	Gebroken Wit
Draaiende delen	Hout	Standgroen
Deuren (voordeur)	Hout	Gebroken Wit
Deuren (achter)	Hout	Blauw gesmoord
Dakpan	Keramisch	Standgroen
Luiken	Hout	Grijs
Raamdorpels	Natuursteen	

renvooi ruimtenummers

0.01	entree	verkeersroute
0.02	meterkast	meterruimte
0.03	kast	functieruimte
0.04	keuken	verblijfsruimte 1
0.05	woonkamer	verblijfsruimte 2
0.06	hobbykamer	verblijfsruimte 3
0.07	portaal	verkeersroute
0.08	toilet	toiletruimte
0.09	bijkeuken	functieruimte
1.01	overloop	verkeersroute
1.02	berging	functieruimte
1.03	slaapkamer 1	verblijfsruimte 4
1.04	badkamer	badruimte
1.05	toilet	toiletruimte
1.06	slaapkamer 2	verblijfsruimte 5
1.07	slaapkamer 3	verblijfsruimte 6

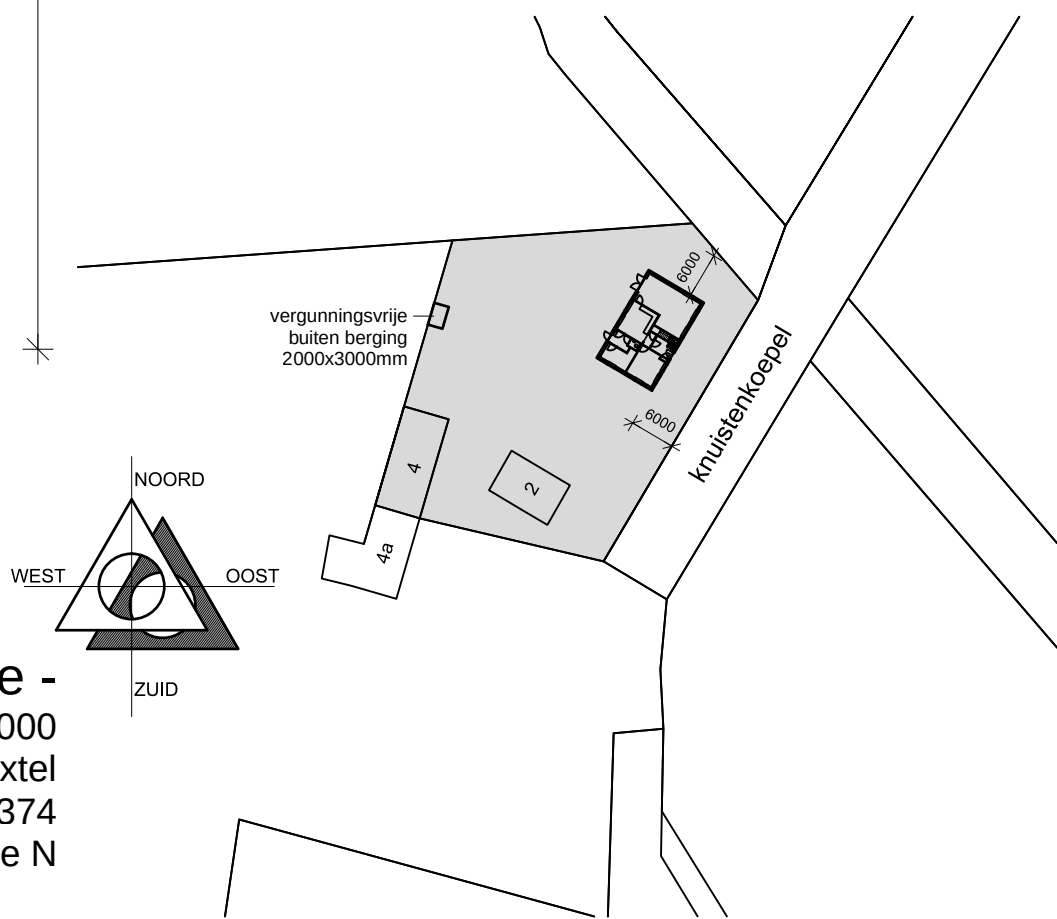

- situatie -
schaal 1:1000
gemeente Boxtel
nummer 374
sectie N

renvooi algemeen

	Baksteen volgens monster waalformaat, koppenmaat 110 mm, lagenmaat 62,5 mm, aanzet lagenmaat op peil
	Poriso o.g. dikte als aangegeven op tekening
dm 900	Dagmaat deur 900 mm
	Rookmelder aangesloten op een voorziening voor electriciteit, uitvoering vlg. NEN 2555
v.v.	vloerverwarming
m.v.	mechanische ventilatie
m.a.	mechanische afvoer
c.v.	centrale verwarmingsketel
st.l.	standleiding
wm.	wasmachine
dr.	droger
	Boven alle binnendeurkozijnen stalonlateien toepassen, tenzij anders aangegeven
	Dilataties volgens opgave baksteen leverancier
	Alle buitenkozijnen met HR++ beglazing U=1,1 W/m2K, binnenbeglazingssysteem
	Alle beweegbare delen in buitenkozijnen met tochtstrips / tochtprofielen en enkele kierdichting
	Alle buitenkozijnen incl. hang - en sluitwerk voorzien van Komo-keur en Politiekeurmerk Veilig Wonen geheel conform NEN 5096 en NEN 5087

Houten binnendeurkozijnen met stompe deuren h=2315mm
Binnendeuren vrijhouden van vloer / dorpel volgens bouwbesluit
Gehele cv-installatie incl. rga./lt. en de ventilatie-installatie volgens voorschriften van de desbetreffende fabrikant en volgens de NEN-eisen
Definitieve keuken- en badkamerinrichting volgens opgave leverancier/opdrachtgever
Een scheidingsconstructie van een toiletruimte of een badruimte, heeft aan een zijde die grenst aan die ruimte, tot 1,2 m hoogte boven de vloer van die ruimte een volgens NEN 2778 bepaalde wateropname die gemiddeld niet groter is dan 0,01 kg/(m2.s) en op geen enkele plaats groter dan 0,2 kg/(m2.s)
Voor een badruimte geldt het in het hierboven staande gestelde voorschrift ter plaatse van een bad of een douche over een lengte van ten minste 3 m, tot een hoogte van 2,1 m boven de vloer van die ruimte
T.p.v. alle toegangsdeuren van de woning een lichtpunt aanbrengen
Trap conform bouwbesluit afdeling 2.5 art. 2.32 t/m 2.36
spijlen hekwerk op trap hoog 800mm met spijlen met een max. tussenruimte van 100mm
balustrade hoog 1000mm uitvoeren als traphekken
Vloerafscheiding conform bouwbesluit afdeling 2.3 art. 2.16 t/m 2.20
Bescherming tegen ratten en muizen conform bouwbesluit afdeling 3.10 art. 3.68 t/m 3.70
een uitwendige scheidingsconstructie heeft geen opening die breder zijn dan 0,01 m
Entree moet voldoen aan artikel 4.27 van het Bouwbesluit, hoogteverschil tussen begane grond vloer en aansluitend terrein t.p.v. deze entree is maximaal 20 mm

renvooi preventie

- Materiaal, toegepast ter plaatse van of in de nabijheid van een stookplaats voldoet aan brandklasse A1, bepaald volgens NEN-EN 1350, indien:
a: ter plaatse van of in de nabijheid van die stookplaats een intensiteit van de warmtestraling kan optreden, die, bepaald volgens NEN 6061, groter is dan 2 kW/m2 of
b: in het materiaal een temperatuur kan optreden, die, bepaald volgens NEN6061, hoger is dan 90 graden
- de gehele woning is 1 (sub)brandcompartiment met een WBDO van 60 minuten
- een constructieonderdeel heeft aan de binnenzijde, een bijdrage tot brandvoortplanting klasse D, rookklasse s2
- een constructieonderdeel heeft aan een zijde die grenst aan de buitenlucht, een bijdrage tot brandvoortplanting klasse D
- een deur, een raam, een kozijn of een daarmee gelijk te stellen constructieonderdeel (buitenzijde) heeft , een bijdrage tot brandvoortplanting klasse D
- een vloer, een hellingbaan of een trap heeft aan de bovenzijde een bijdrage tot brandvoortplanting klasse Dfl, in overigen ruimten

wijz. A: 25-02-2015
datum: 28-11-2014

STATUS: omgevingsvergunning	onderwerp:	Definitief ontwerp Plattegronden, gevels en situatie
	betreft:	Nieuwbouw woonhuis Aan de Knuijstenkoepel te Boxtel
	opdracht:	Dhr. H. Eijkemans tel. 0411-685208 Knuijstenkoepel 4a 5281 PD Boxtel
	Bureau voor Bouwkunde, Constructie, Brandpreventie, Bouwbesluit en Energieprestatie De Stek 10 5684 LV Best 0499-850415 info@benbbouwadvies.nl www.benbbouwadvies.nl	
schaal: - 1:50 / 1:100 -		dossier: - 14097 -
		blad: - DOB101 -