

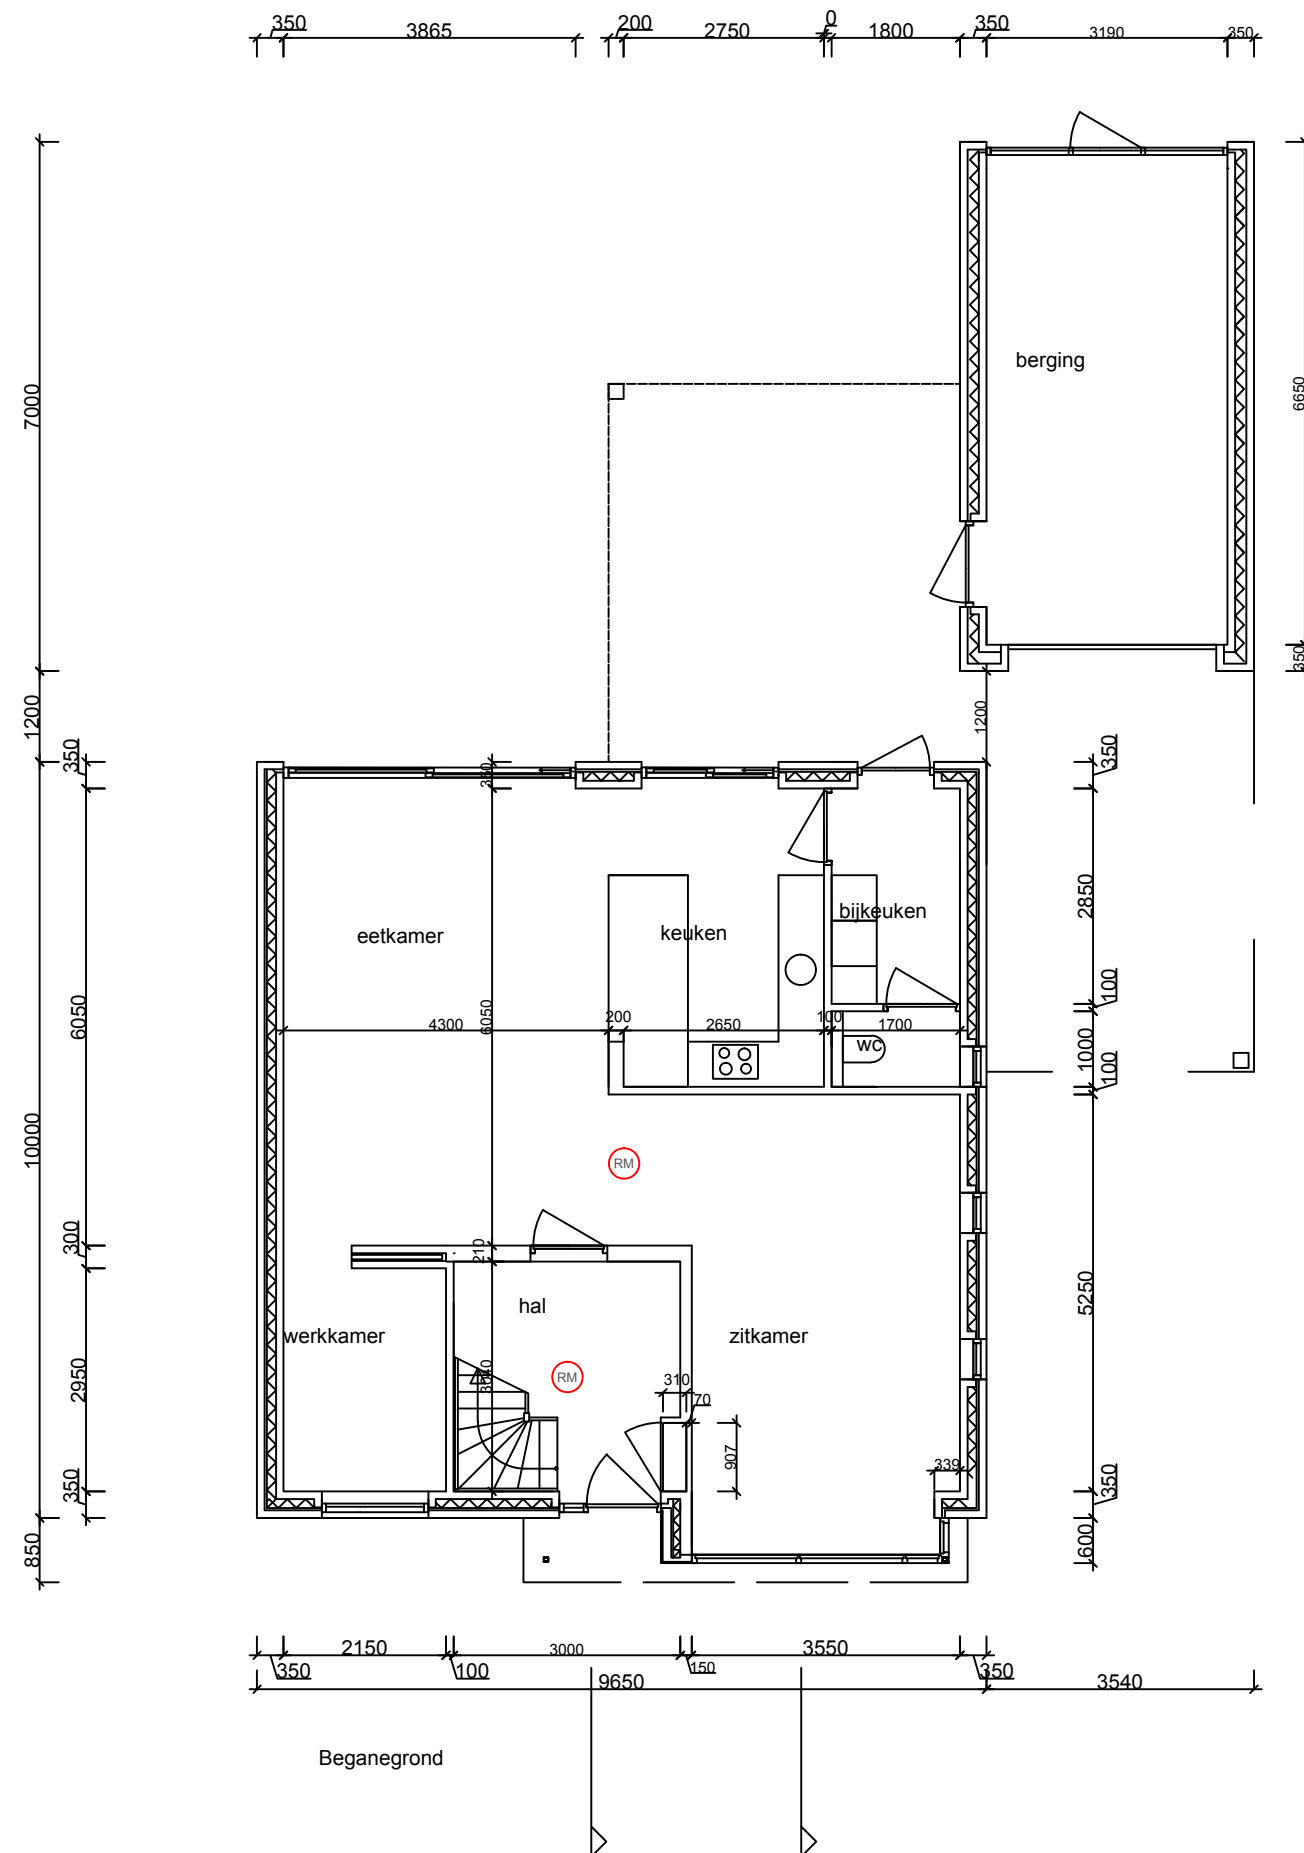


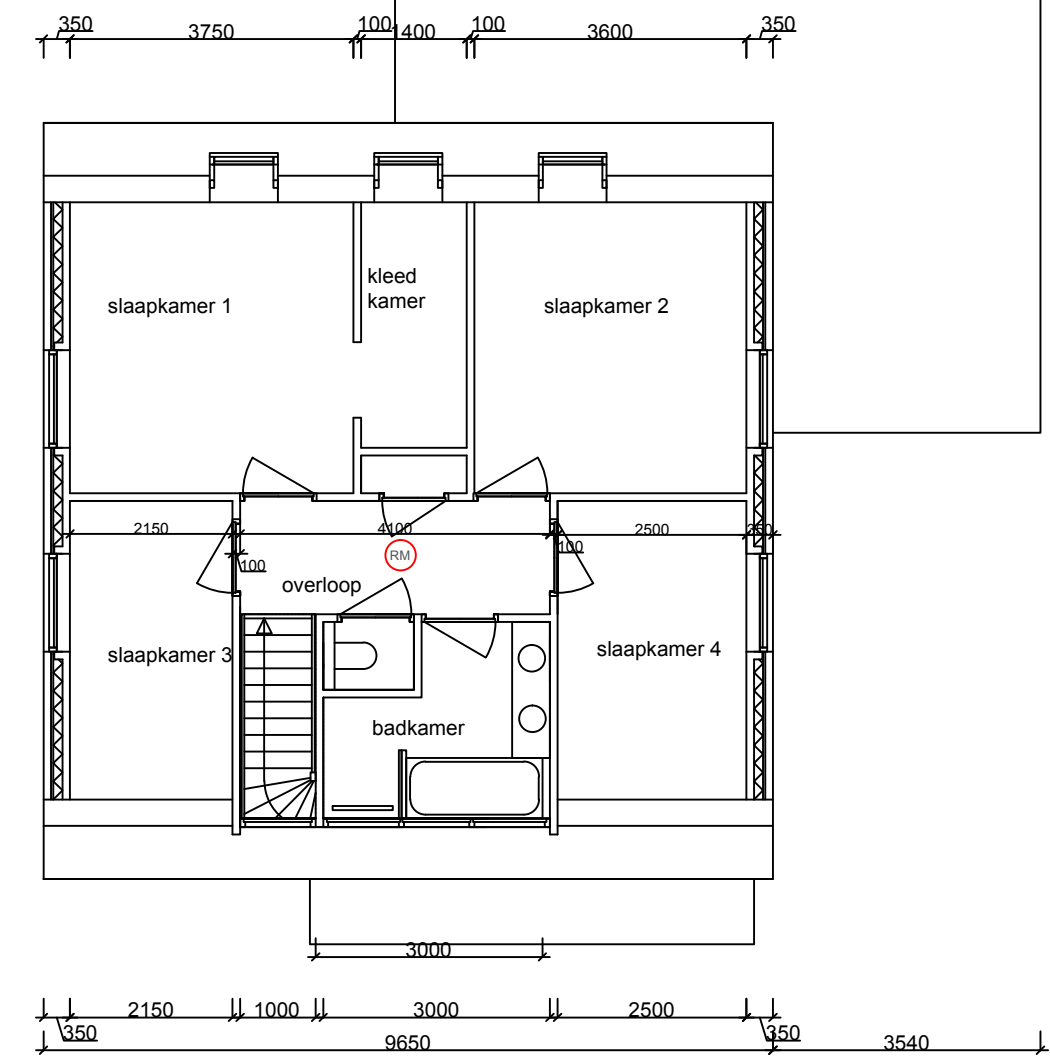

- Boven alle binnenruimtekozijnen statumaterialen toepassen, tenzij anders aangegeven
- Dilataties volgens opgave baksteen leverancier
- Alle buitenkozijnen met HR++ beglazing U=1,1 W/m2K, binnenbeglazingssysteem
- Alle beweegbare delen in buitenkozijnen met tochtstrips / tochtprofielen en enkele kierdichting
- Alle buitenkozijnen incl. hang - en sluitwerk voorzien van Komo-keur en Politiekeurmerk Veilig Wonen geheel conform NEN 5096 en NEN 5087
- Houten binnendeurkozijnen met stompe deuren h.=2315mm
- Binnendeuren vrijhouden van vloer / dorpel volgens bouwbesluit
- Gehele cv-installatie incl. rga./lt. en de ventilatie-installatie volgens voorschriften van de desbetreffende fabrikant en volgens de NEN-eisen
- Definitieve keuken- en badkamerinrichting volgens opgave leverancier/opdrachtgever
- Een scheidingsconstructie van een toiletruimte of een badruimte, heeft aan een zijde die grenst aan die ruimte, tot 1,2 m hoogte boven de vloer van die ruimte een volgens NEN 2778 bepaalde wateropname die gemiddeld niet groter is dan 0.01 kg/(m².s)¹⁵ en op geen enkele plaats groter dan 0.2 kg/(m².s)¹²
- Voor een badruimte geldt het in het hierboven staande gestelde voorschrift ter plaatse van een bad of een douche over een lengte van ten minste 3 m, tot een hoogte van 2,1 m boven de vloer van die ruimte
- T.p.v. alle toegangsdeuren van de woning een lichtpunt aanbrengen
- Trap conform bouwbesluit afdeling 2.5 art. 2.32 t/m 2.36
- spijlen hekwerk op trap hoog 800mm met spijlen met een max. tussenruimte van 100mm
- balustrade hoog 1000mm uitvoeren als traphekken
- Vloerafscheiding conform bouwbesluit afdeling 2.3 art. 2.16 t/m 2.20
- Bescherming tegen ratten en muizen conform bouwbesluit afdeling 3.10 art. 3.68 t/m 3.70
- een uitwendige scheidingsconstructie heeft geen opening die breder zijn dan 0,01 m
- Entree moet voldoen aan artikel 4.27 van het Bouwbesluit, hoogteverschil tussen beganegrond vloer en aansluitend terrein t.p.v. deze entree is maximaal 20 mm

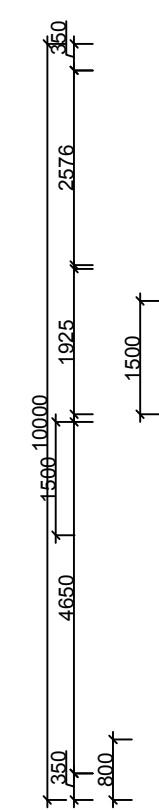

RM Rookmelder

Nieuwbouw woning L. van de Wiel
Essenstraat 10, 5298LZ Liempde
opdrachtgever : L. van de Wiel
Hamsestraat 8, 5298 NA, Liempde
architectenbureau : J. van Hoof orchideeenstraat 34
5644 NL Eindhoven tel 040 2128407

Plattegronden

Schaal 1:100 Datum: 18-8-2014