




VUILWATERPUT
SCHAAL 1:50

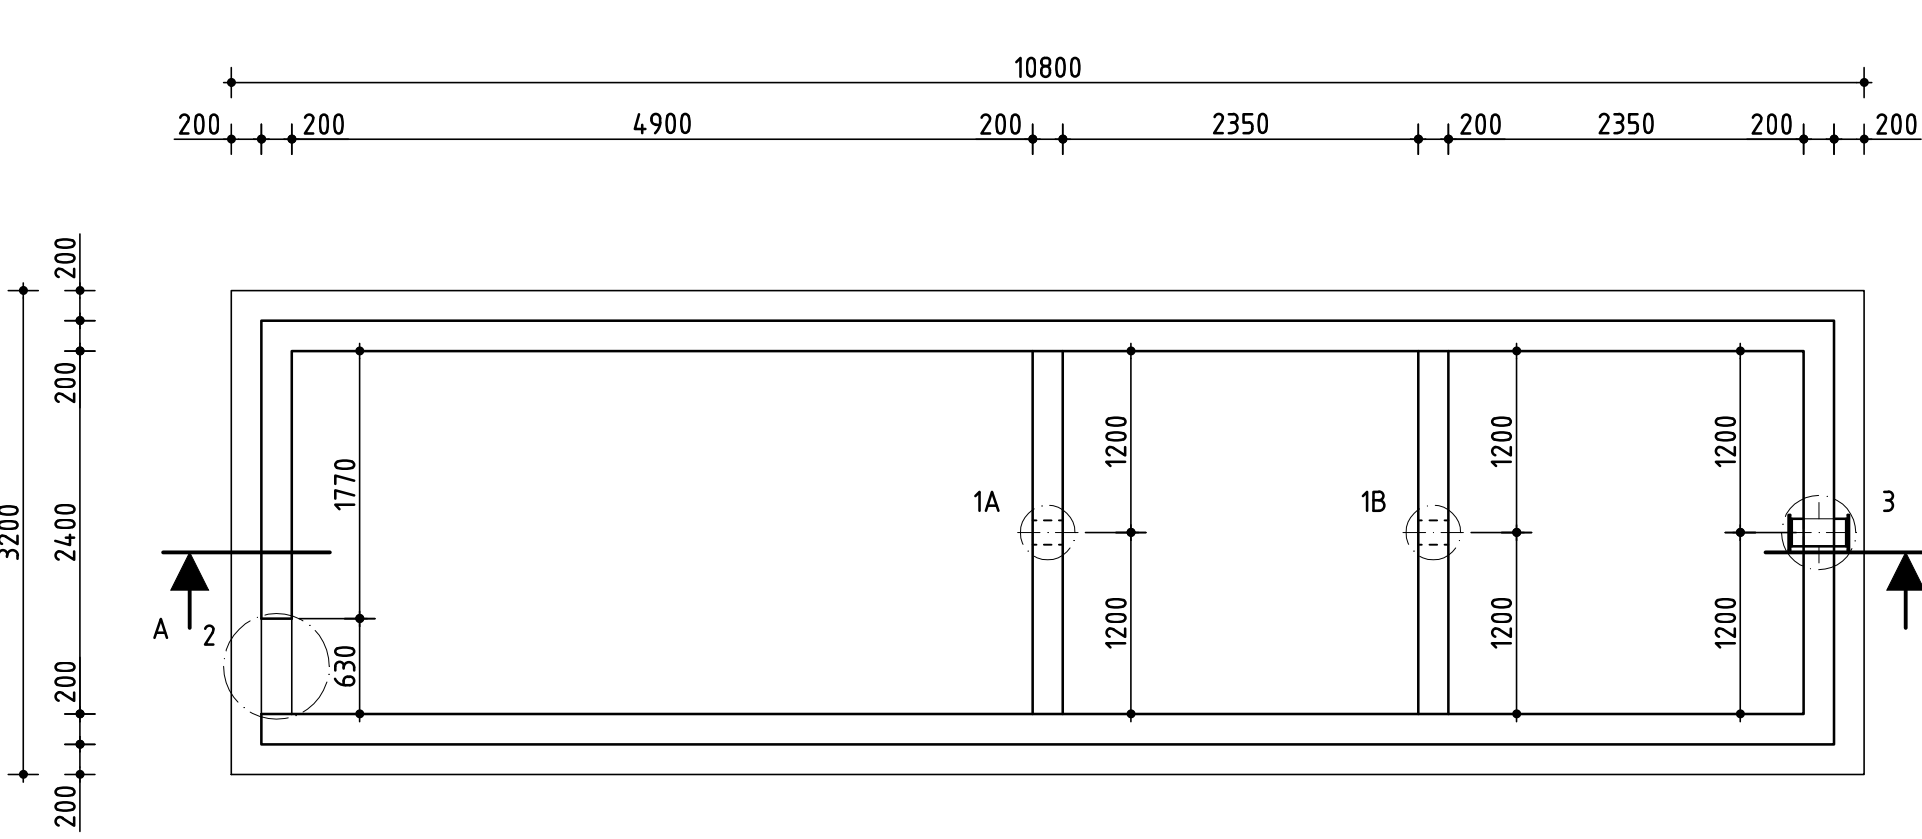


DOORSNEDE 1A EN 1B
SCHAAL 1:20

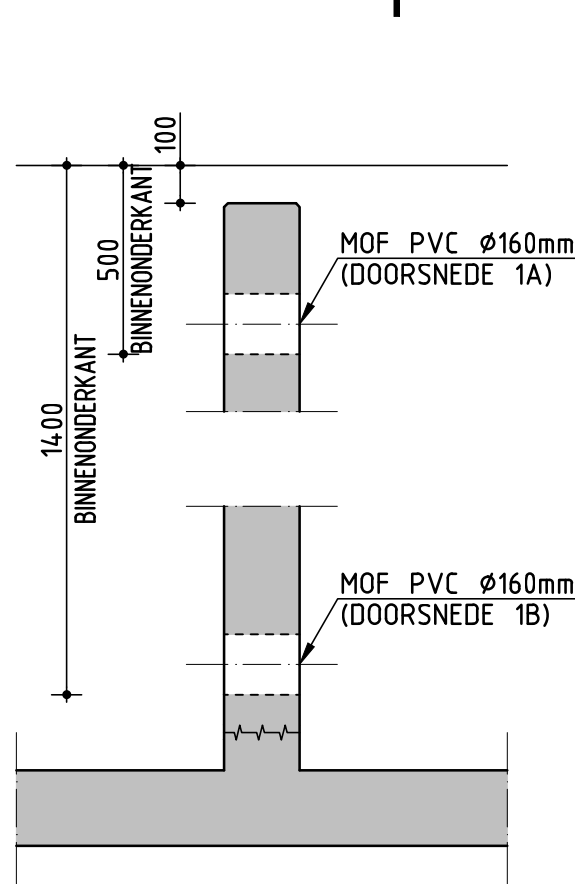


DOORSNEDE 2
SCHAAL 1:20

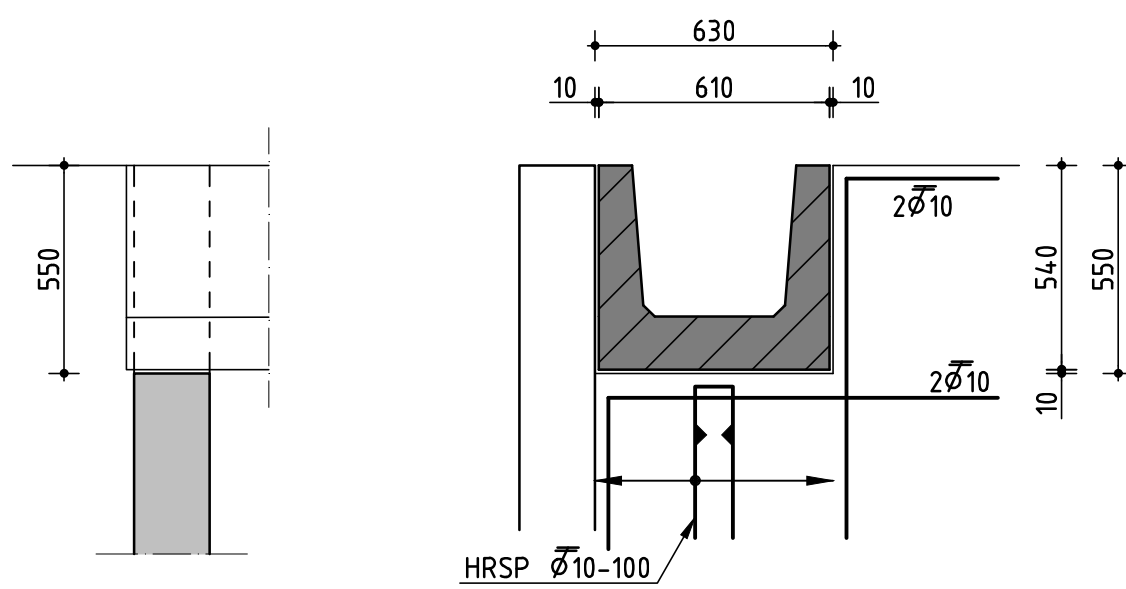


DOORSNEDE 3
SCHAAL 1:20

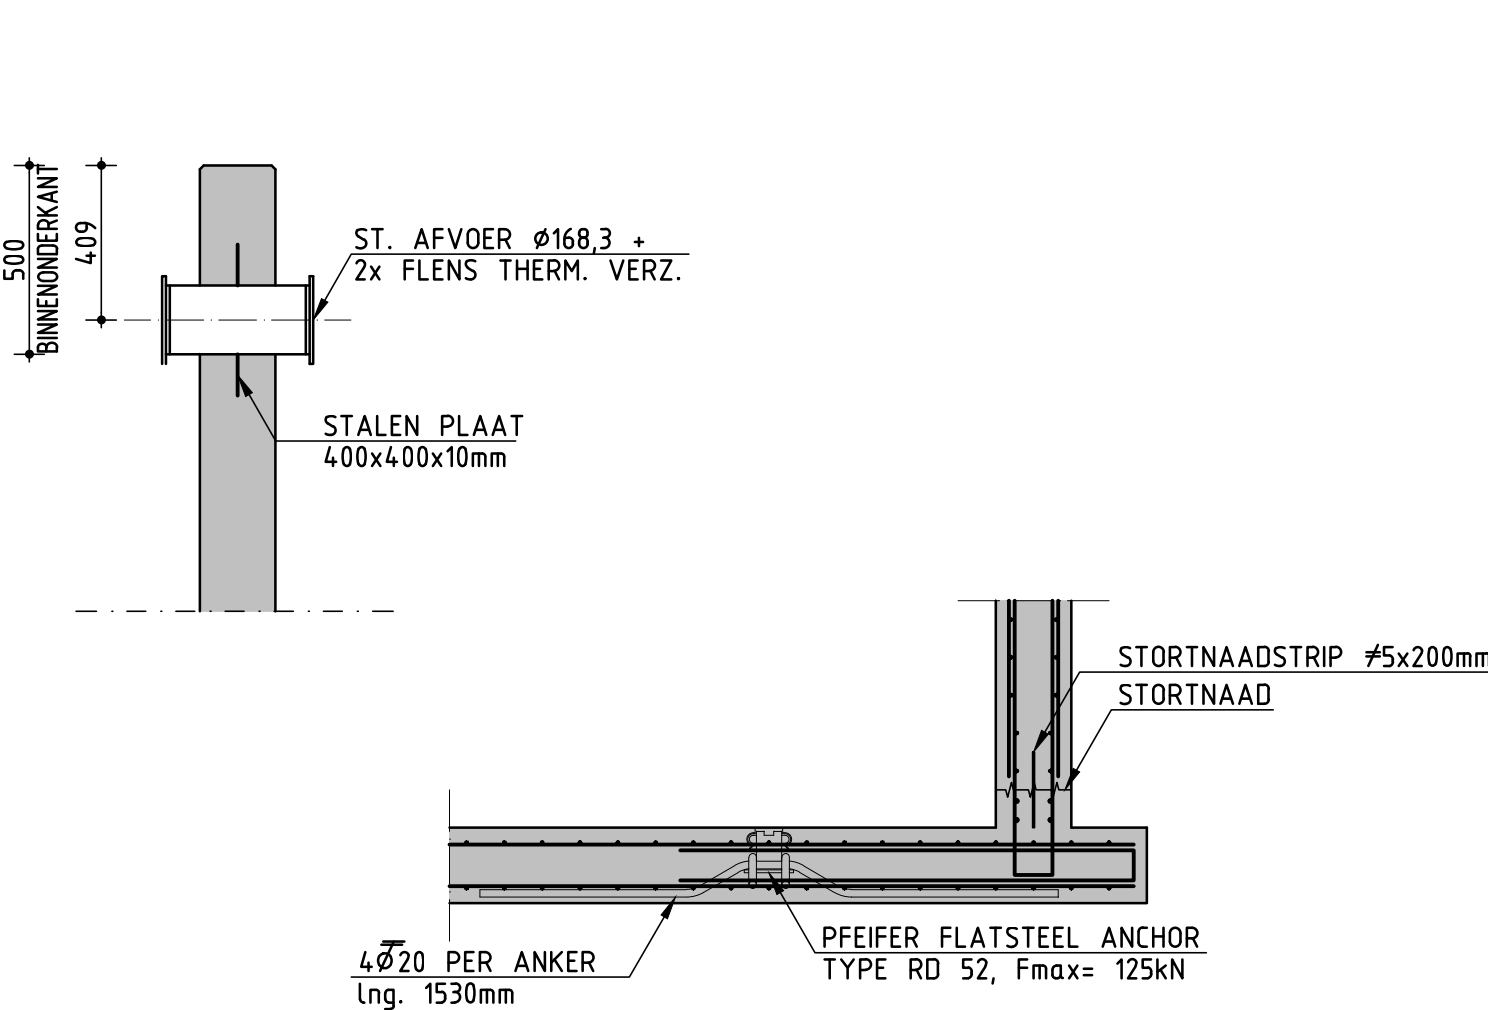

DETAIL HIJSANKER
SCHAAL 1:20

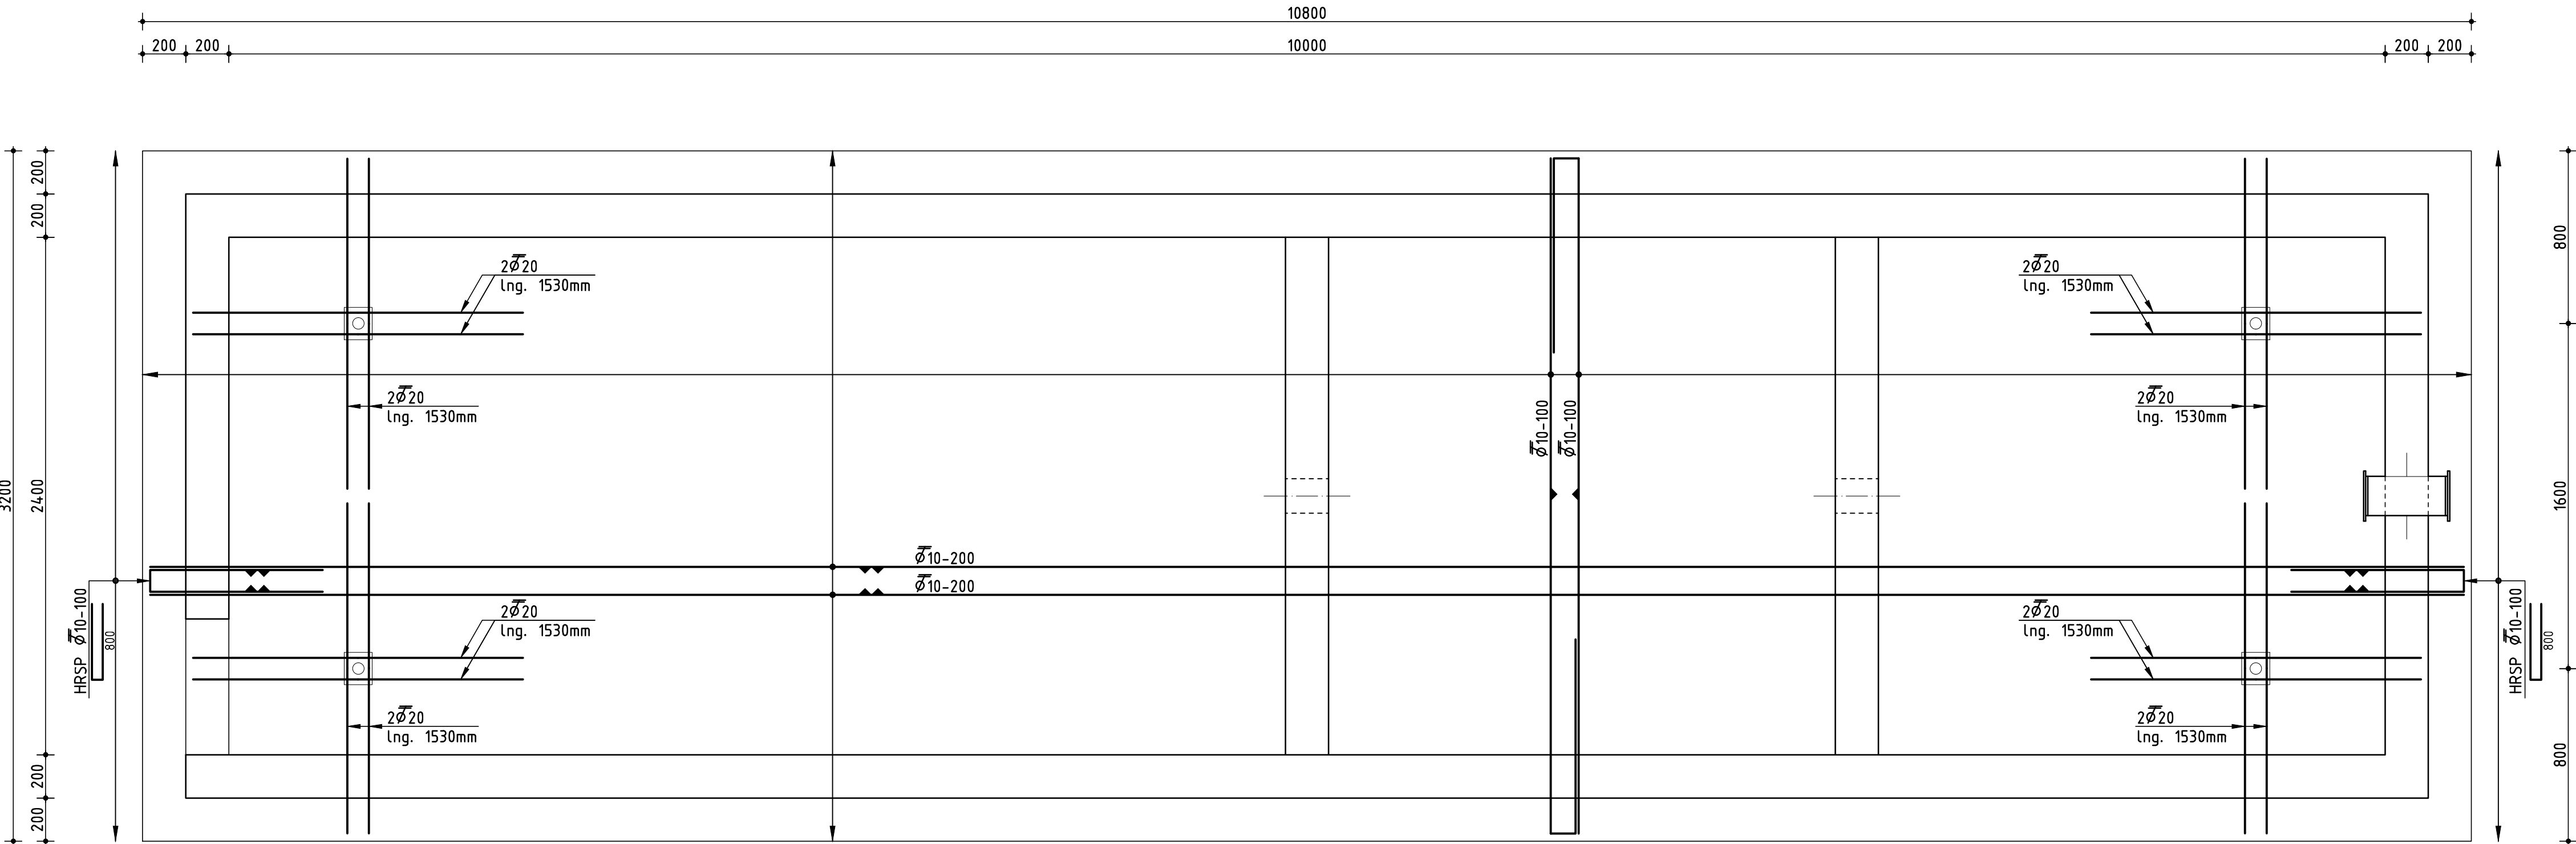

BOVENAANZICHT
SCHAAL 1:20

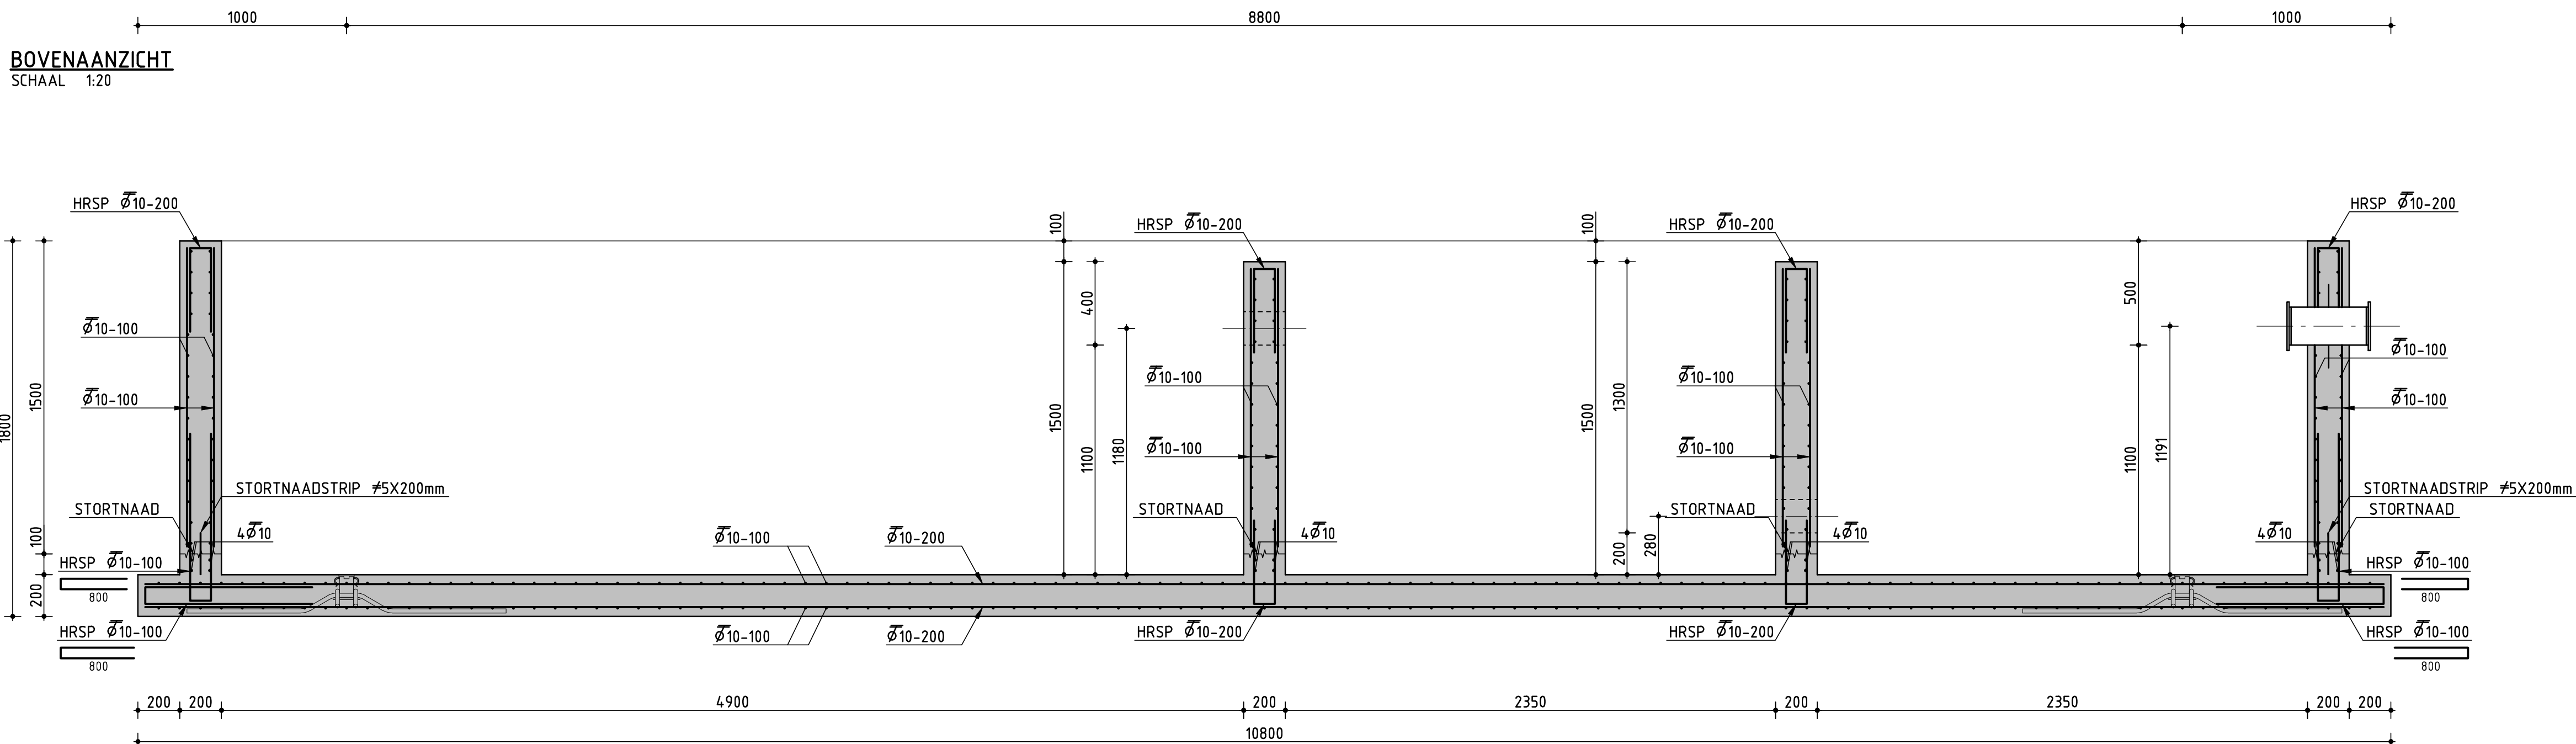


DOORSNEDE A-A
SCHAAL 1:20

VUILWATER PUT
SCHAAL 1:100

GRONDWATERSTAND TOT 0,5m MINUS MAAVELD.
EIGENGEWICHT PUT: 39,7 TON = 397 kN
PUT ALTIJD HUISEN MET EVENAAR !!

De doorgaande basiswapening is aangegeven in de doorsneden.
De bijlegwapening is aangegeven in de plattegrond en/of doorsneden.

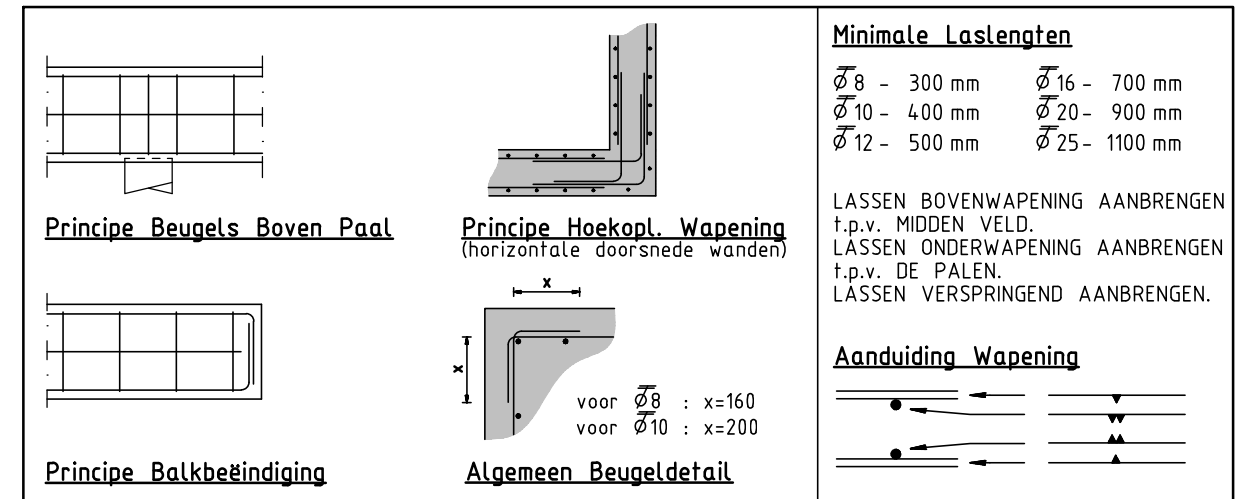

BETONCONSTRUCTIES: Uitvoering volgens NEN 6722, NEN-EN 206-1, NEN 8005, NEN 6720				
Gegevens		VLOEREN	WANDEN	
Sterkteklasse	C28/35	C28/35		
Milieu- klassen	Boven/Binnen Onder/Buiten	XA3 XC2	XA3 XC2	
Cement	CEM III/B 42.5 N	CEM III/B 42.5 N		
Grootste korreldiam.	31.5 mm	31.5 mm		
Ontkistingst. λ_{a}	33 N/mm ²	33 N/mm ²		
Staalsoort	B500B	B500B		
Maatgevende Betondekking	Onder Boven Zijkant	30 mm 30 mm 30 mm	30 mm 30 mm 30 mm	
Tenzij anders aangegeven onder alle op de grondslag gestorte betonconstructies een werkvloer van schrale beton dik 50mm, minimaal cementgehalte 200 kg/m ³ . Stortnaden, doorvoeren e.d. in overleg met constructeur. Wapeningsnetten: THIBO B500B of gelijkwaardig. Evt. druklagen wapenen met #Ø6-150. Denk om in te storten ankers, stekken(bakken), koppelwapening en bouwkundige voorzieningen.				
Overig:				

DO	29-09-2010	DEFINITIEF	P.K.
CO	24-09-2010	CONCEPT	P.K.
NR	DATUM	WIJZIGING	GET.

OPDRACHTGEVER BRABANT RESOURCES B.V.	TEKENAAR P. KALMA	SCHAAL 1:50/1:20
PROJECTLEIDER T. JORRITSM	FORMAAT A1	
PROJECTOMSCHRIJVING BOORLOCATIE BOXTEL (DRILLINGSITE BOXTEL)	TEKENINGNUMMER 233229-BXT-DD-03	WIJZ. NR D0
TEKENINGOMSCHRIJVING DEFINITIEF ONTWERP (FINAL DESIGN) VUILWATER PUT (DIRTY WATER PIT) VORM EN WAPENING (FORM AND REINFORCEMENT)	ORANJEWOUDE HEERENVEEN postbus 24 8440 AA Heerenveen HEERENVEEN DEVENTER ALMERE CAPELLE AD LISSEL OOSTERHOUT	Totiusweg 57 tel. (0513) 634567 fax (0513) 635053 oranjewoud
STATUS DEFINITIEF		