




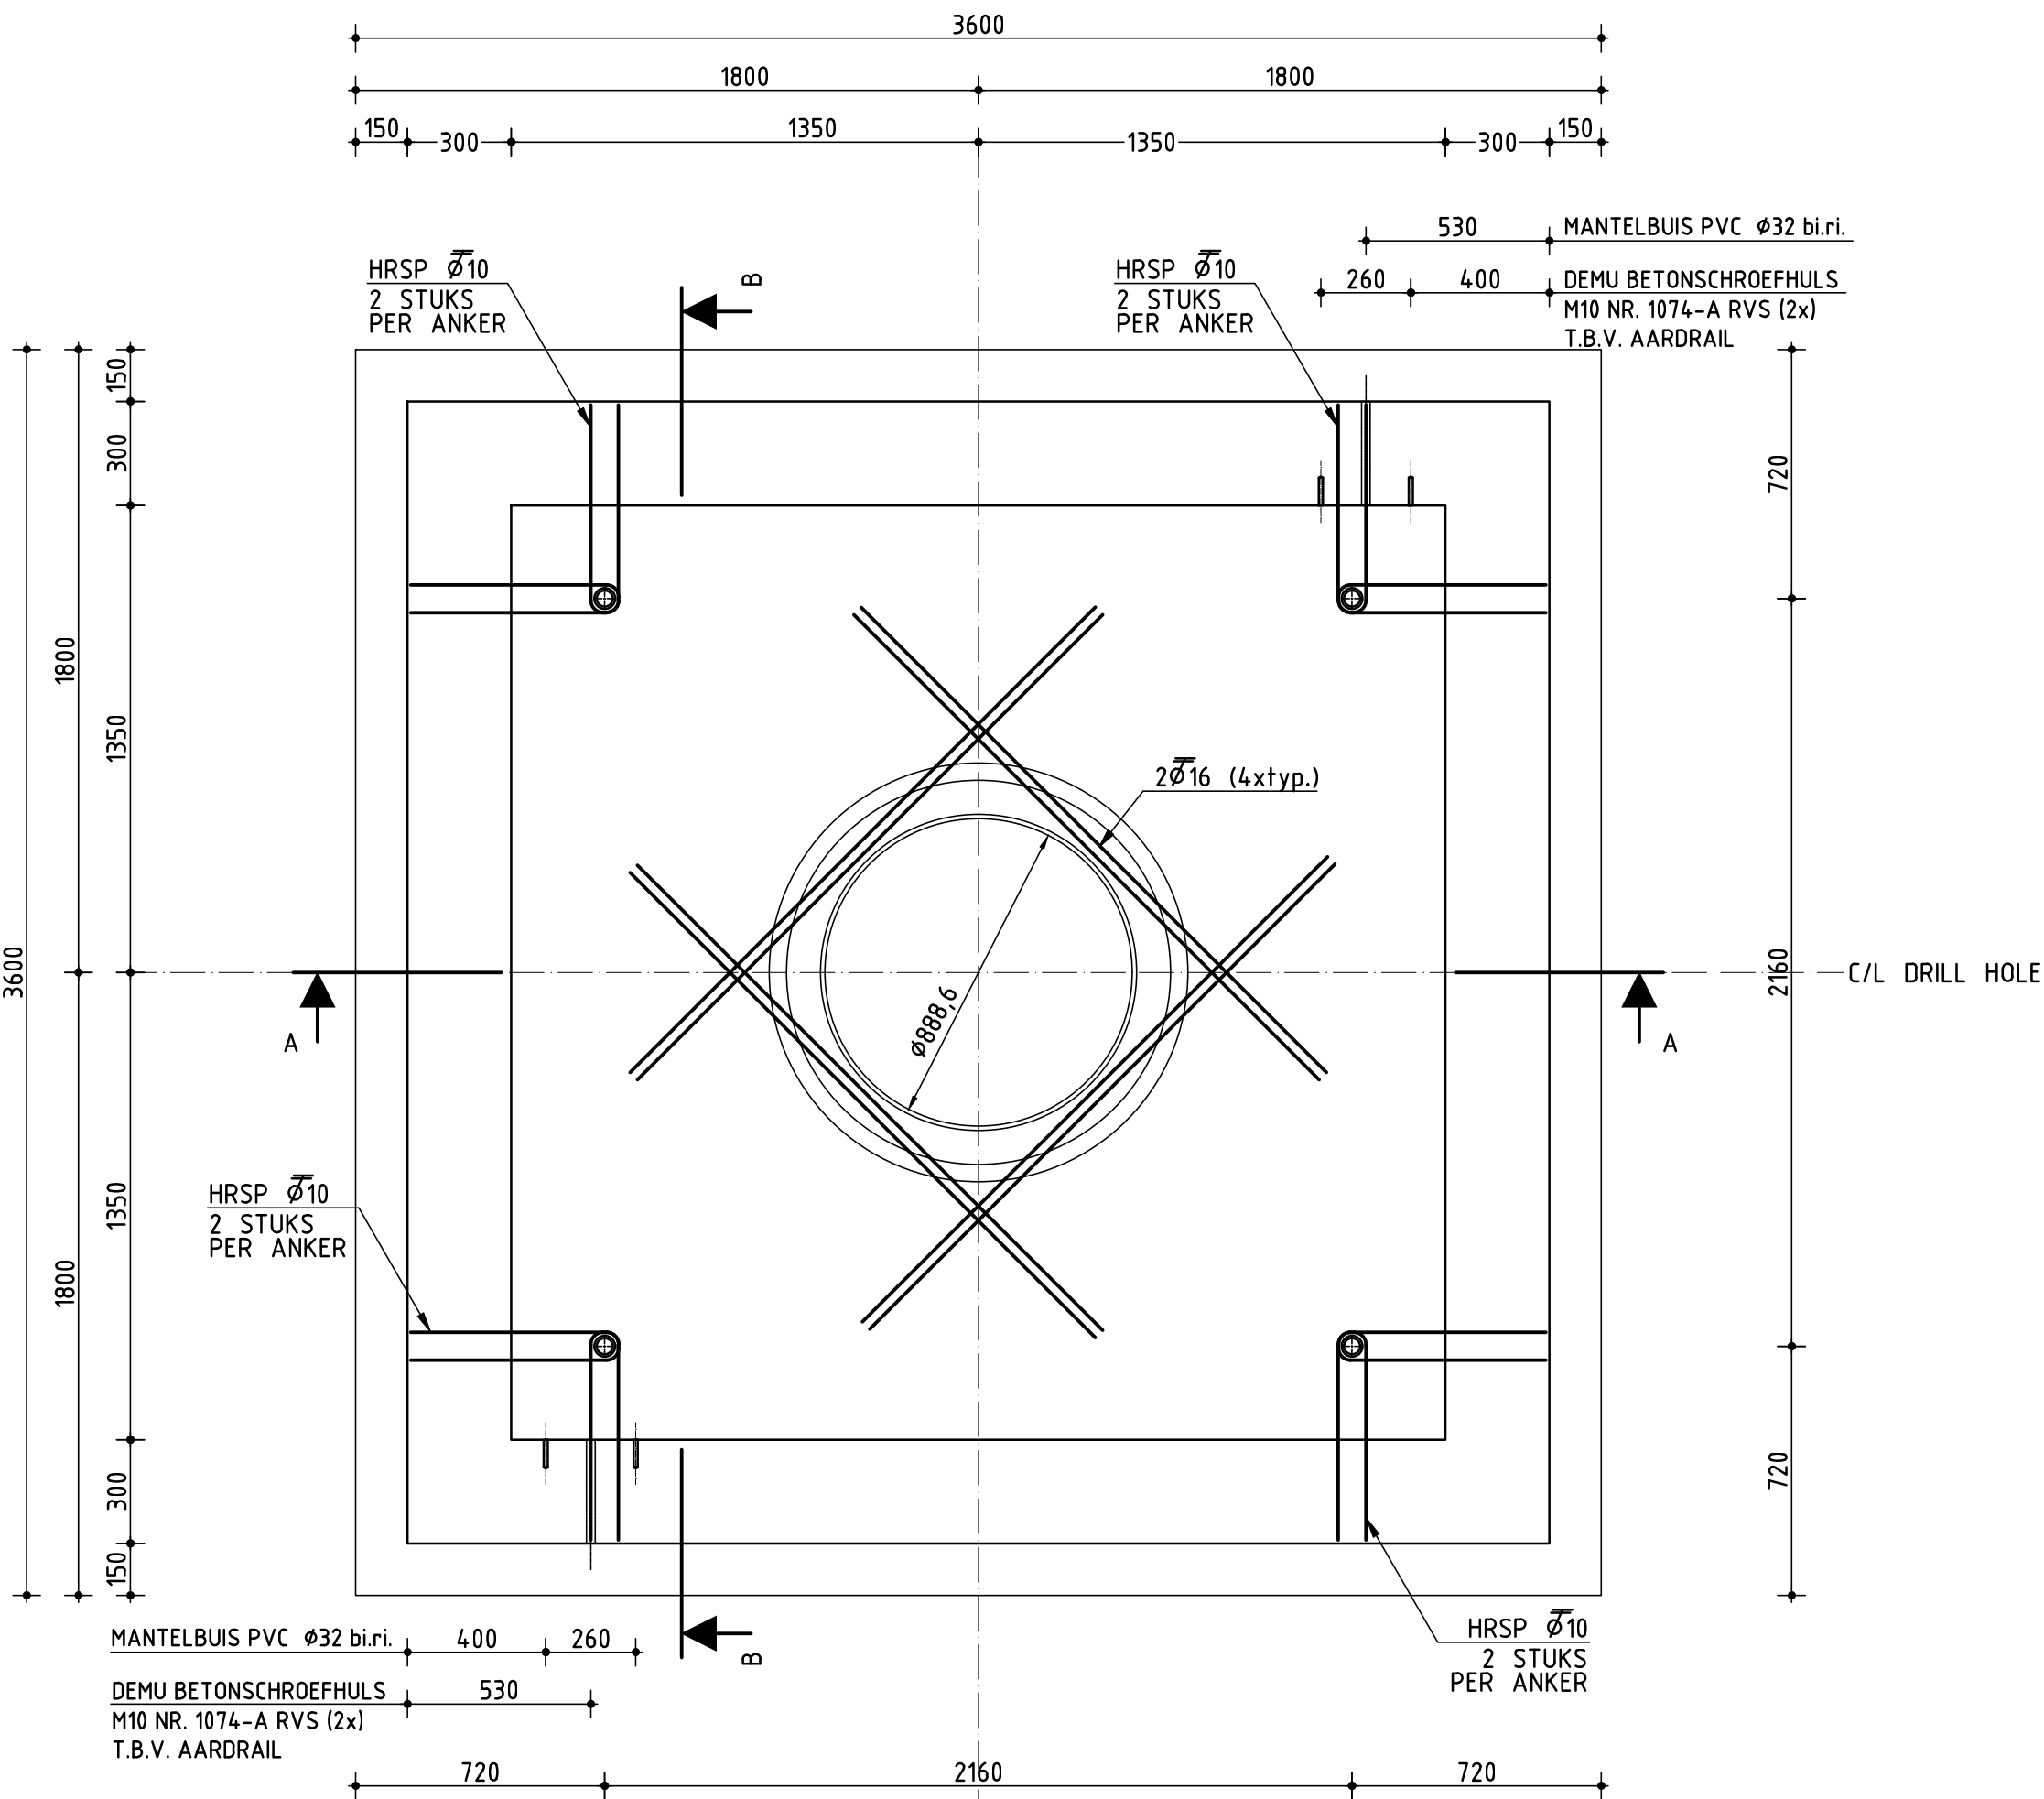


BOVENAANZICHT
SCHAAL 1:20

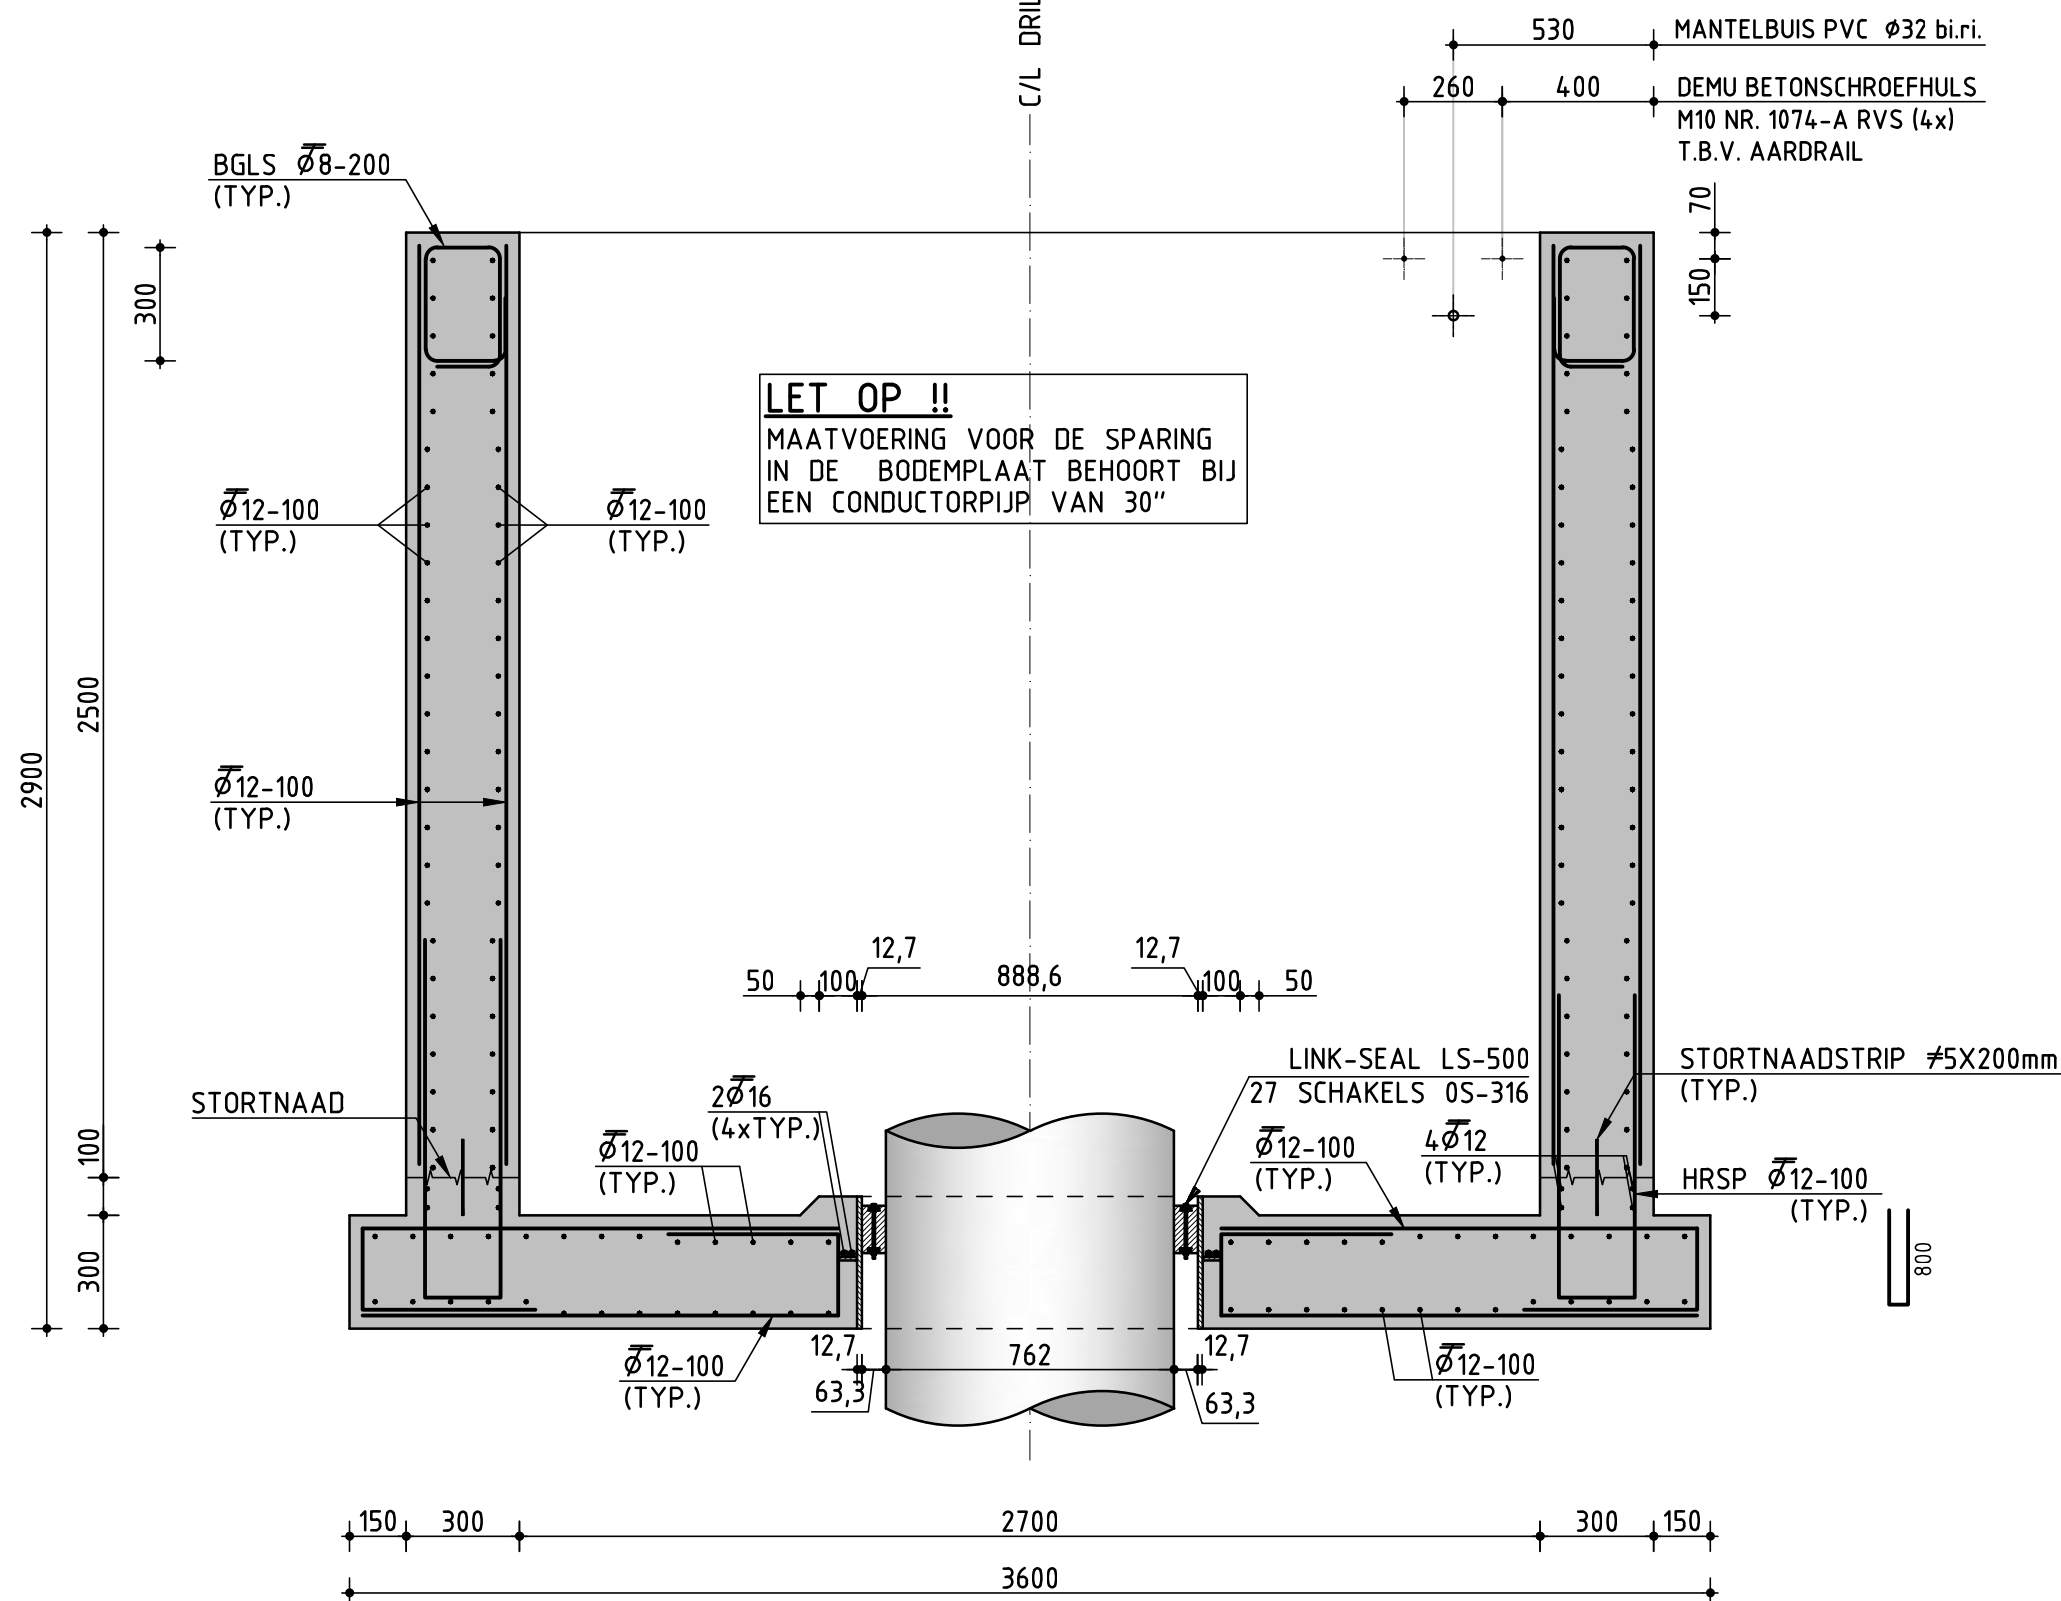

DOORSNEDE A-A
SCHAAL 1:20

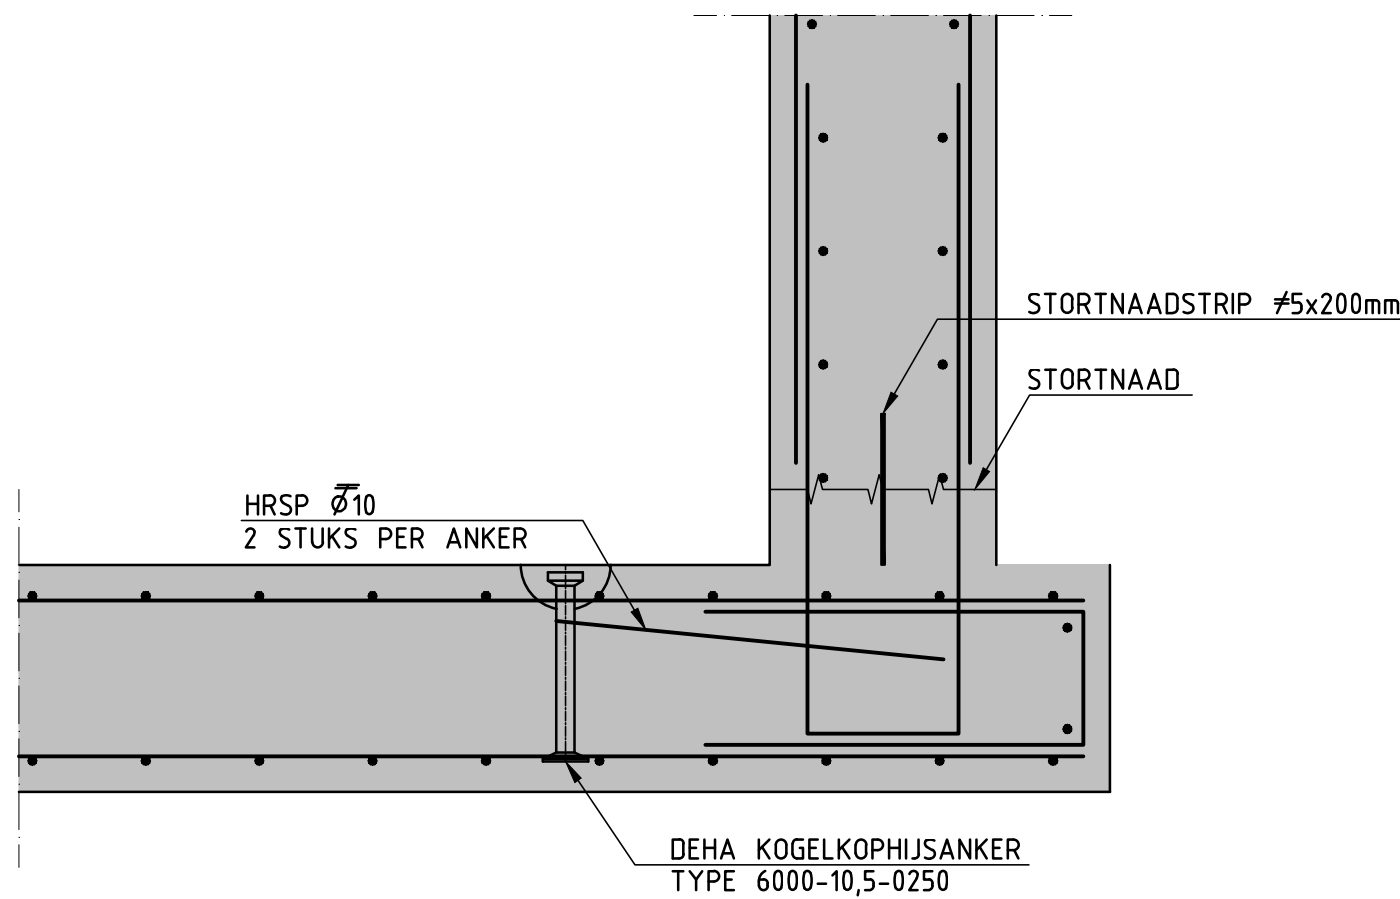

DETAIL RIJSVOORZIENING
SCHAAL 1:10

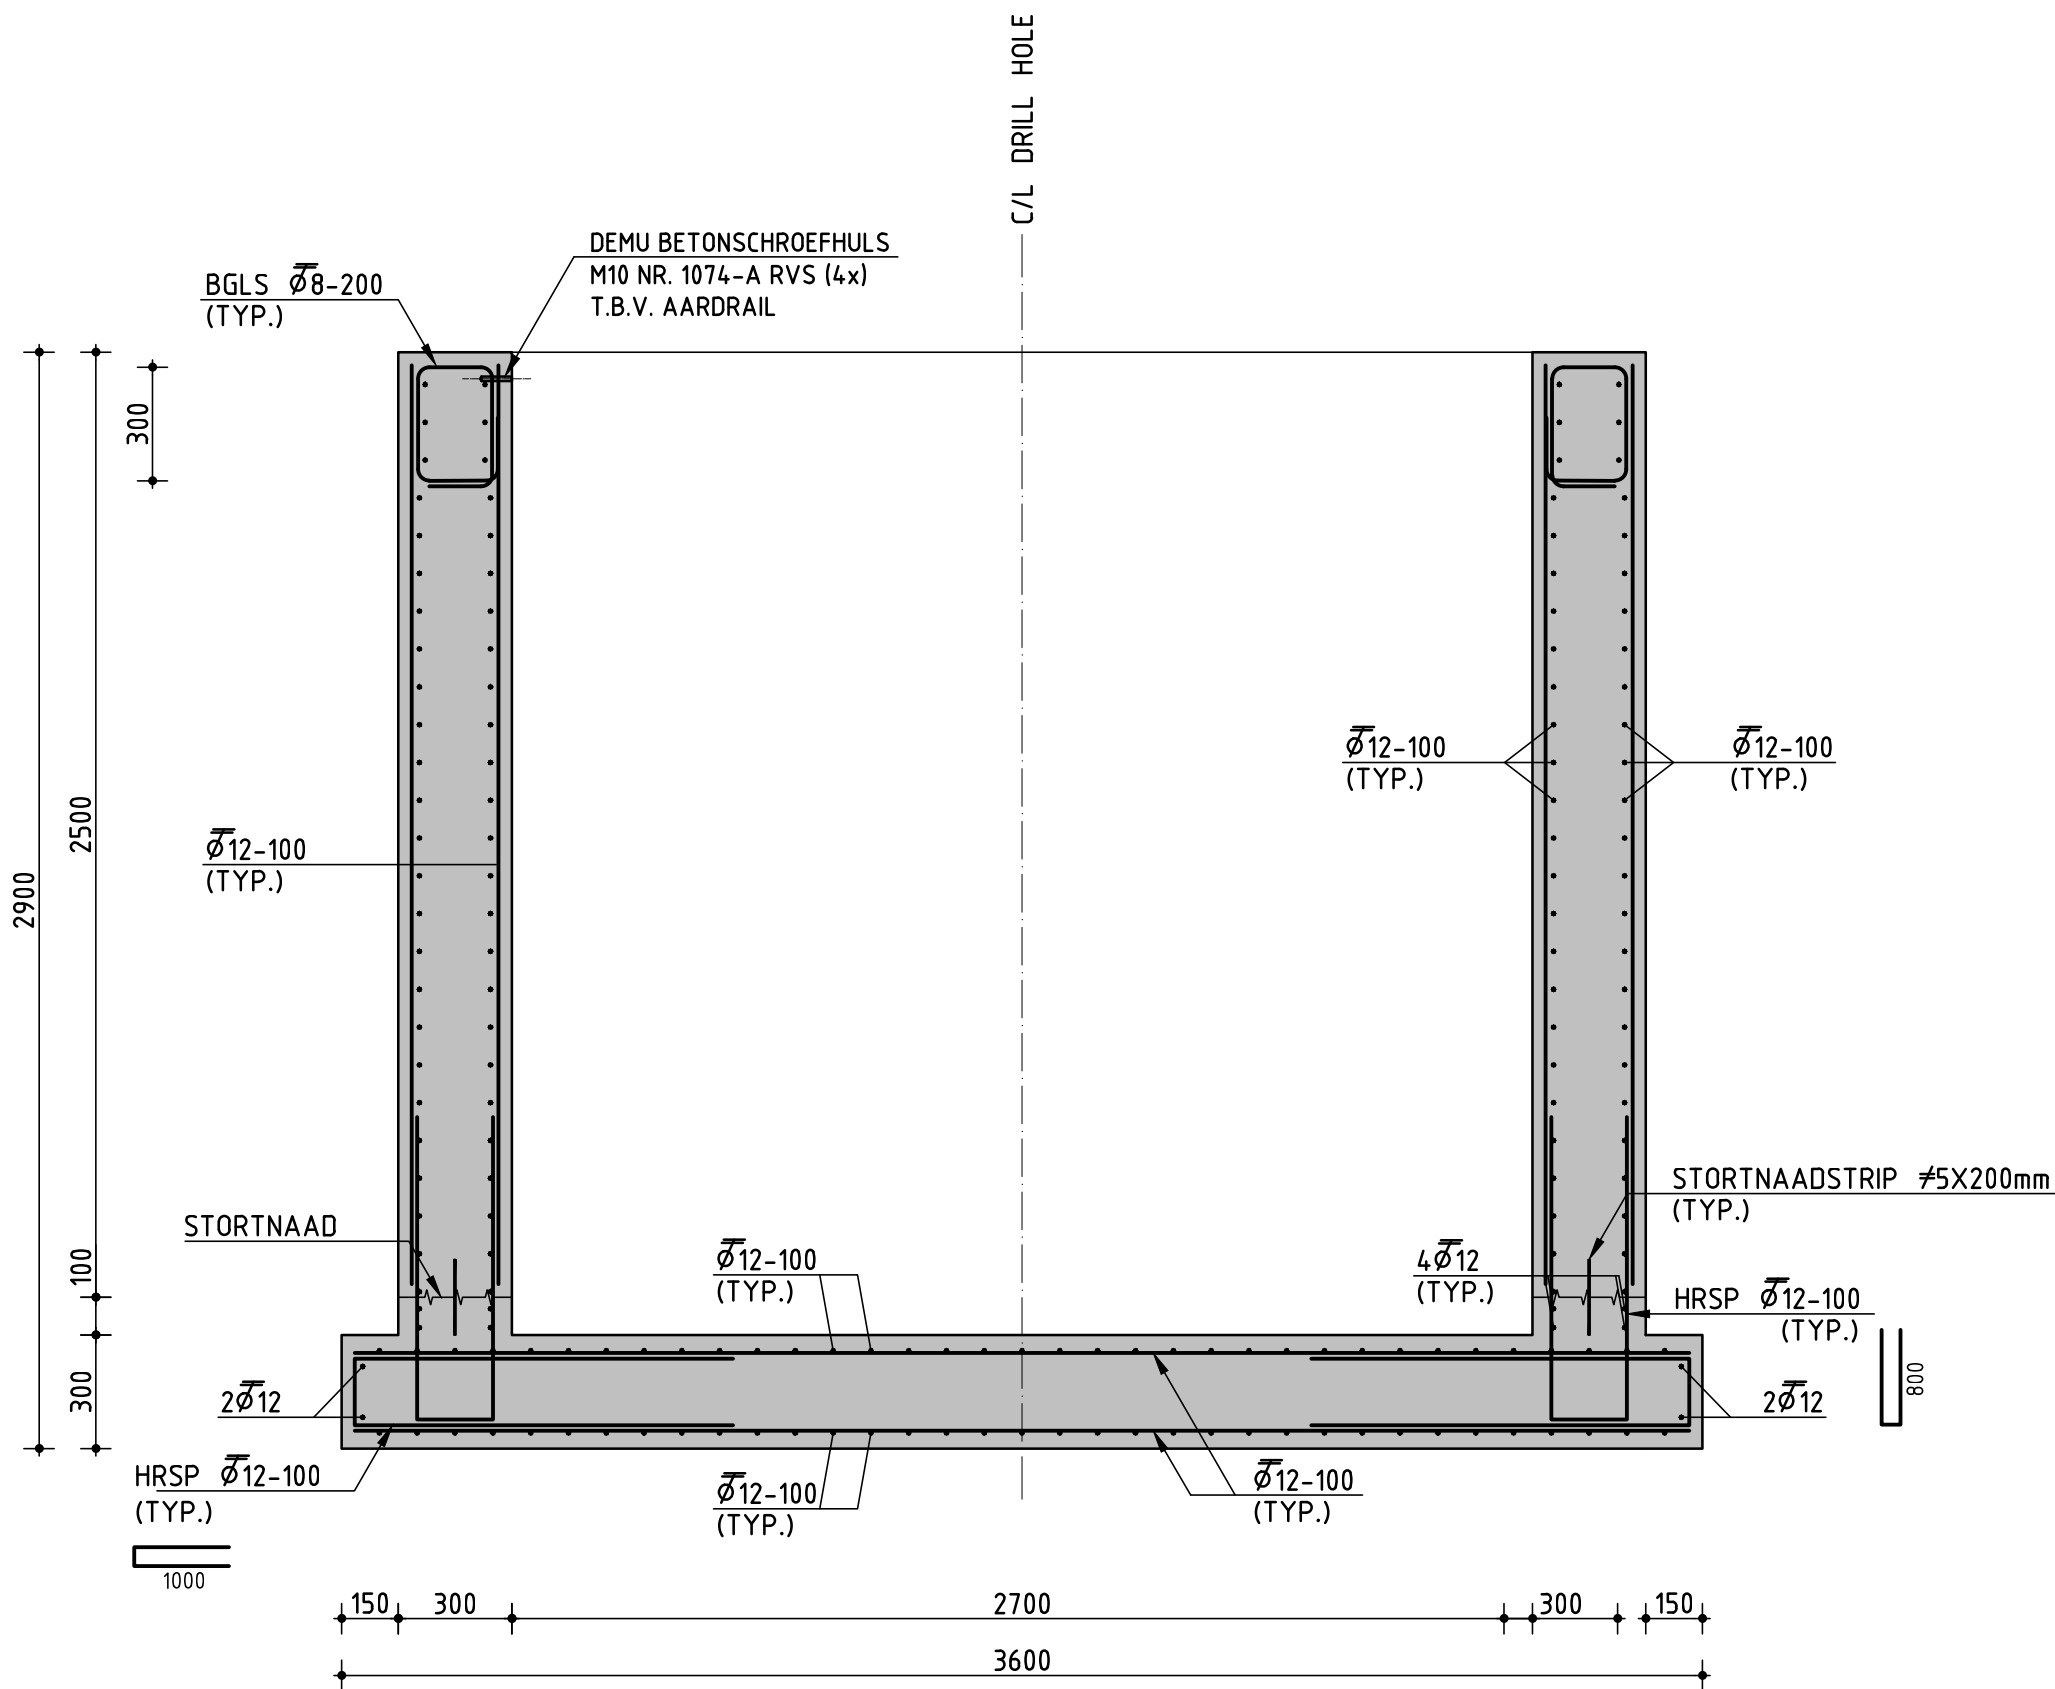

DOORSNEDE B-B
SCHAAL 1:20

ALGEMEEN

Maten in mm.
Grondwaterstand tot 0,5m minus maaiveld.
Kelder aanvullen met geel zand.
Max. waterindringing 20mm.

Gewicht boorkelder 31,7 TON.

De doorgaande basiswapening is aangegeven in de doorsneden.
De bijlegwapening is aangegeven in de plattegrond en/of doorsneden.

Minimale Lasielengten	
Ø8 - 300 mm	Ø16 - 700 mm
Ø10 - 400 mm	Ø20 - 900 mm
Ø12 - 500 mm	Ø25 - 1100 mm

LASSEN BOVENWAPENING AANBRENGEN
t.p.v. MIDDEN VELD.
LASSEN ONDERWAPENING AANBRENGEN
t.p.v. DE PALEN.
LASSEN VERSPRINGEND AANBRENGEN.

Aanduiding Wapening

Principe Beugels Boven Paal

Principe Hoekpaal Wapening (horizontale doorsnede wanden)

Principe Balkbeëindiging

Algemeen Beugeldetail

voor Ø8 : x=160
voor Ø10 : x=200

BETONCONSTRUCTIES: Uitvoering volgens NEN 6722, NEN-EN 206-1, NEN 8005, NEN 6720				
Gegevens		VLOEREN	WANDEN	
Sterkteklasse		C28/35	C28/35	
Milieu- klassen	Boven/Binnen Onder/Buiten	XA3 XC2	XA3 XC2	
Cement		CEM III/B 42.5 N	CEM III/B 42.5 N	
Grootste korreldiam.		31.5 mm	31.5 mm	
Ontkistingst.		33 N/mm ²	33 N/mm ²	
Staalsoort		B500B	B500B	
Maatgevende Betondekking	Onder Boven Zijkant	30 mm 30 mm 30 mm	30 mm 30 mm 30 mm	

Tenzij anders aangegeven onder alle op de grondslag gestorte betonconstructies een werkvloer van schrale beton dik 50mm, minimaal cementgehalte 200 kg/m³. Stortnaden, doorvoeren e.d. in overleg met constructeur. Wapeningsnetten: THIBO B500B of gelijkwaardig. Evt. druklagen wapenen met #Ø6-150. Denk om in te storten ankers, stekken(bakken), koppelwapening en bouwkundige voorzieningen.

Overig:

DO	29-09-2010	DEFINITIEF	P.K.
CO	24-09-2010	CONCEPT	P.K.
NR	DATUM	WIJZIGING	GET.

OPDRACHTGEVER BRABANT RESOURCES B.V.	TEKENAAR P. KALMA	SCHAAL 1:20/1:10
PROJECTLEIDER T. JORRITSMA	FORMAAT A1	
PROJECTOMSCHRIJVING BOORLOCATIE BOXTEL (DRILLINGSITE BOXTEL)	TEKENINGNUMMER 233229-BXT-DD-02	WIJZ.NR DO
TEKENINGOMSCHRIJVING DEFINITIEF ONTWERP (FINAL DESIGN) BOORKELDER (DRILLING CELLAR) VORM EN WAPENING (FORM AND REINFORCEMENT)	ORANJEWOUDE HEERENVEEN postbus 24 8440 AA Heerenveen HEERENVEEN DEVENTER ALMERE CAPELLE A/D LISSEL OOSTERHOUT	Toelichting 57 tel. (0513) 634567 fax (0513) 633353 oranjewoud
STATUS DEFINITIEF		