




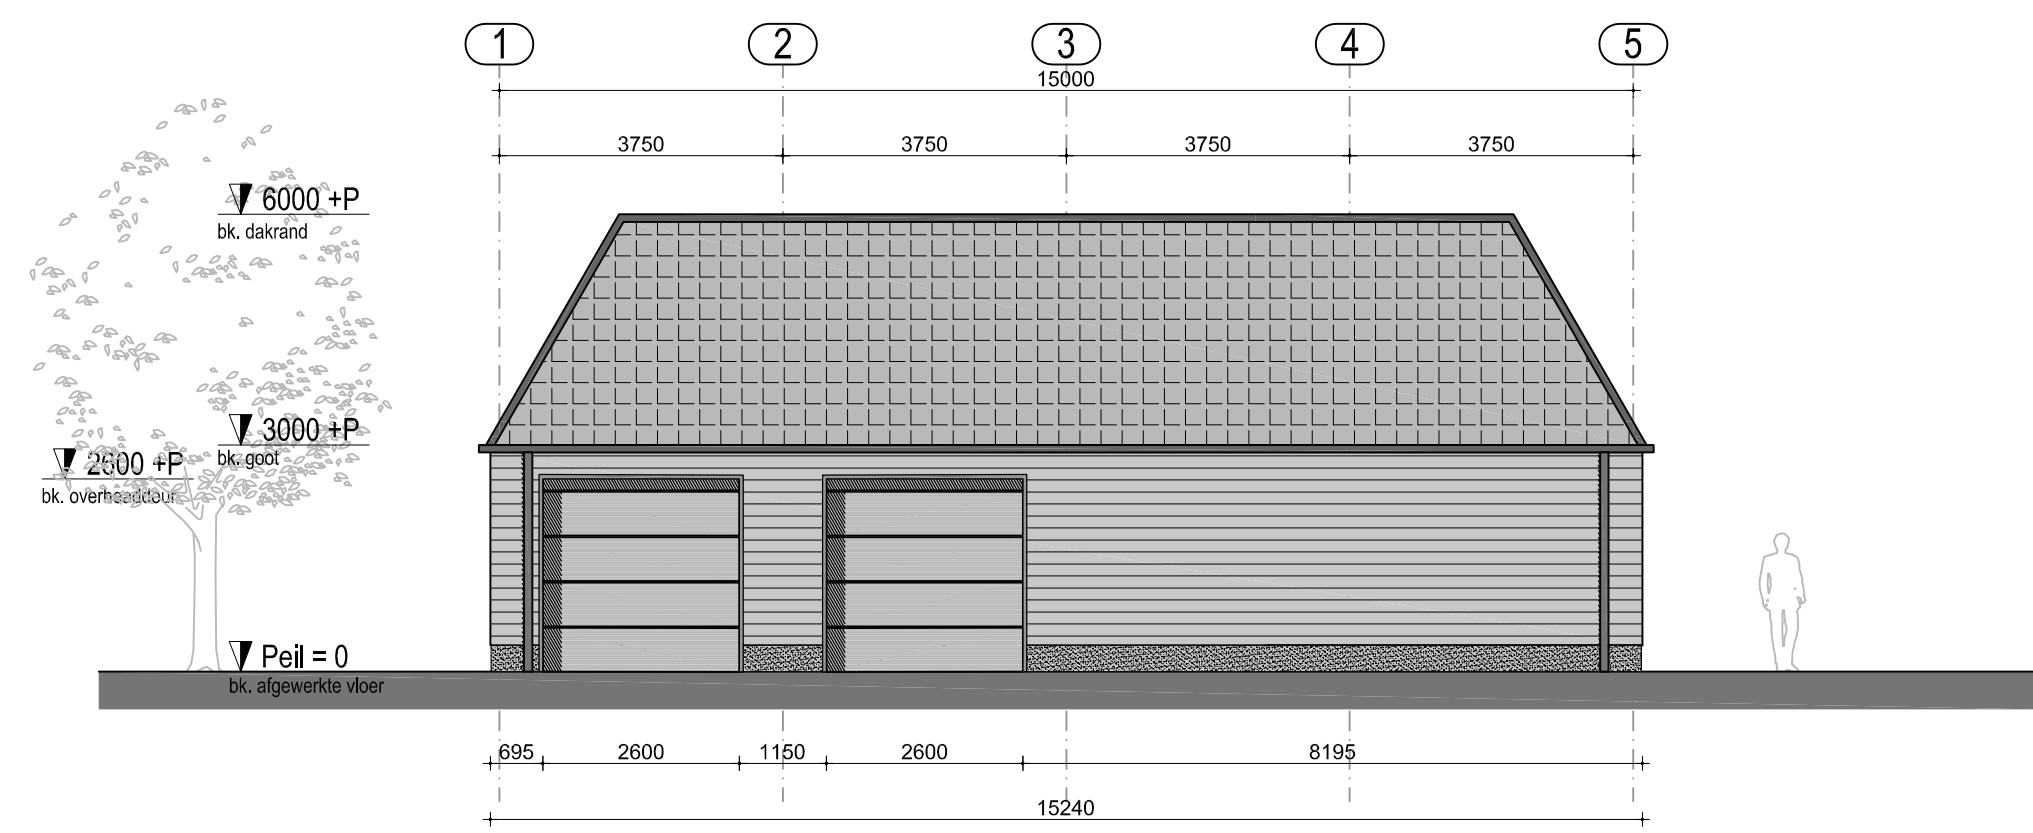


Oostgevel

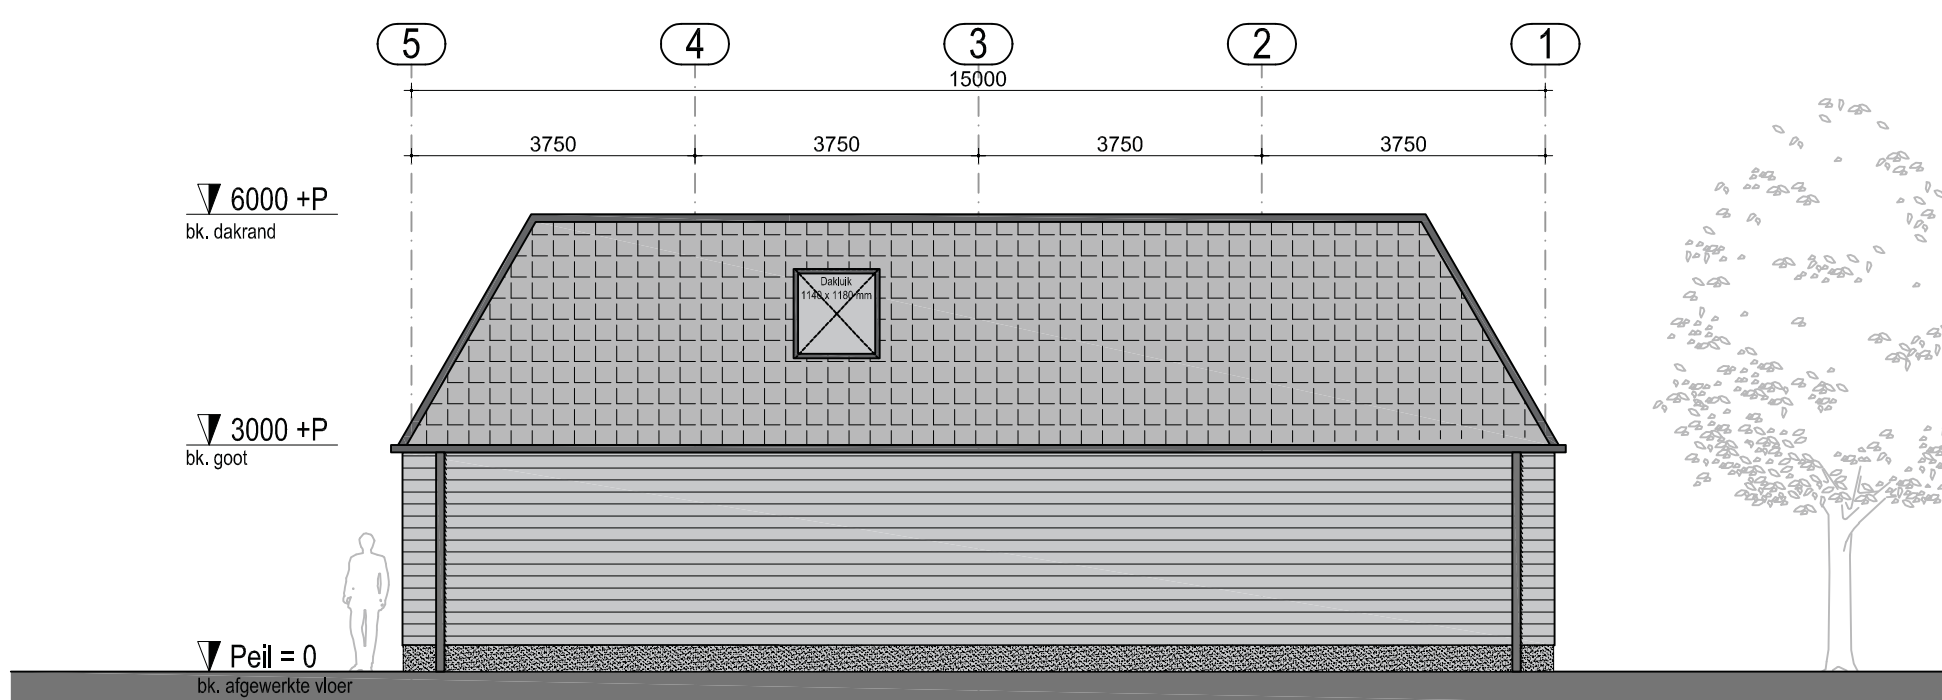


Westgevel

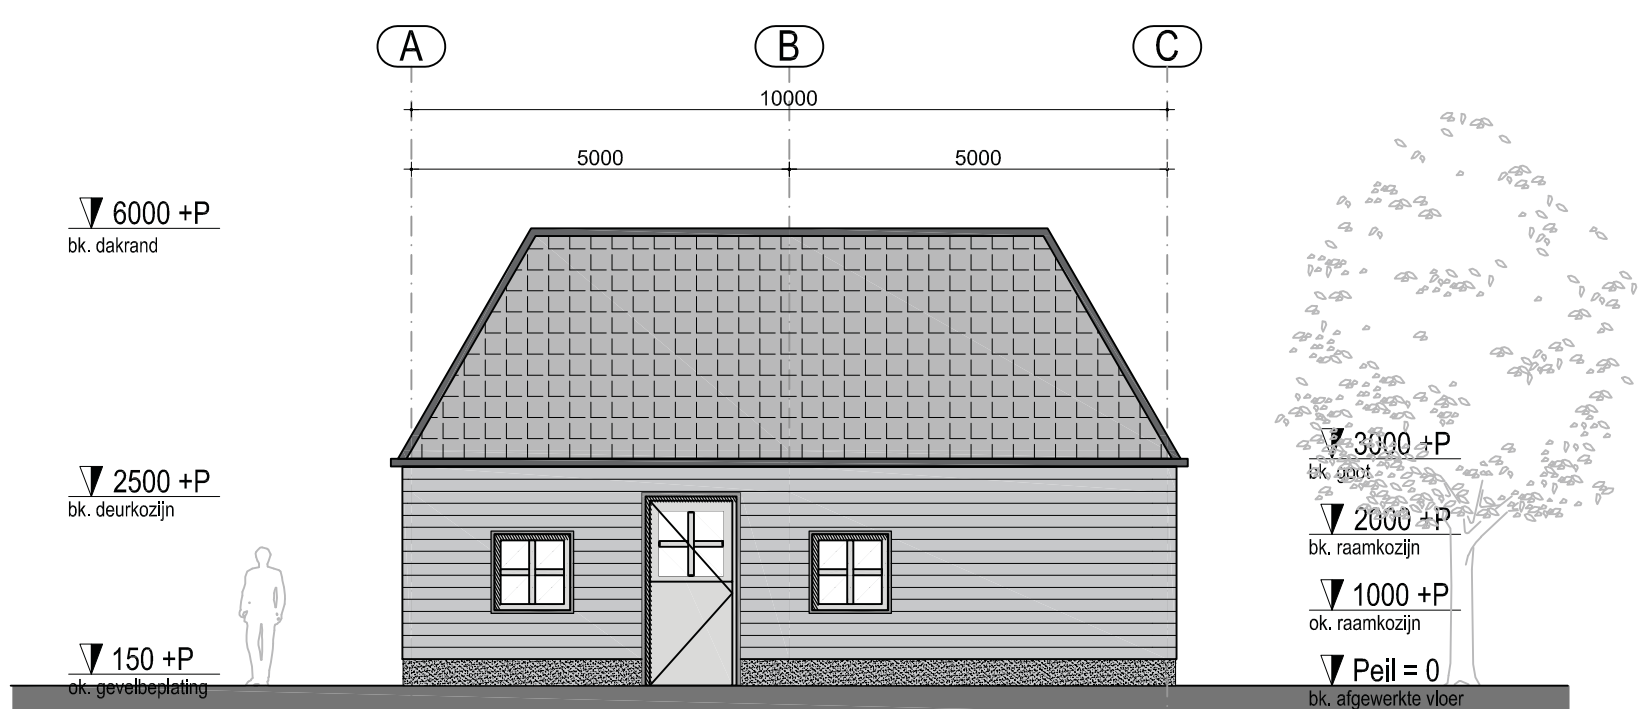


Zuidgevel

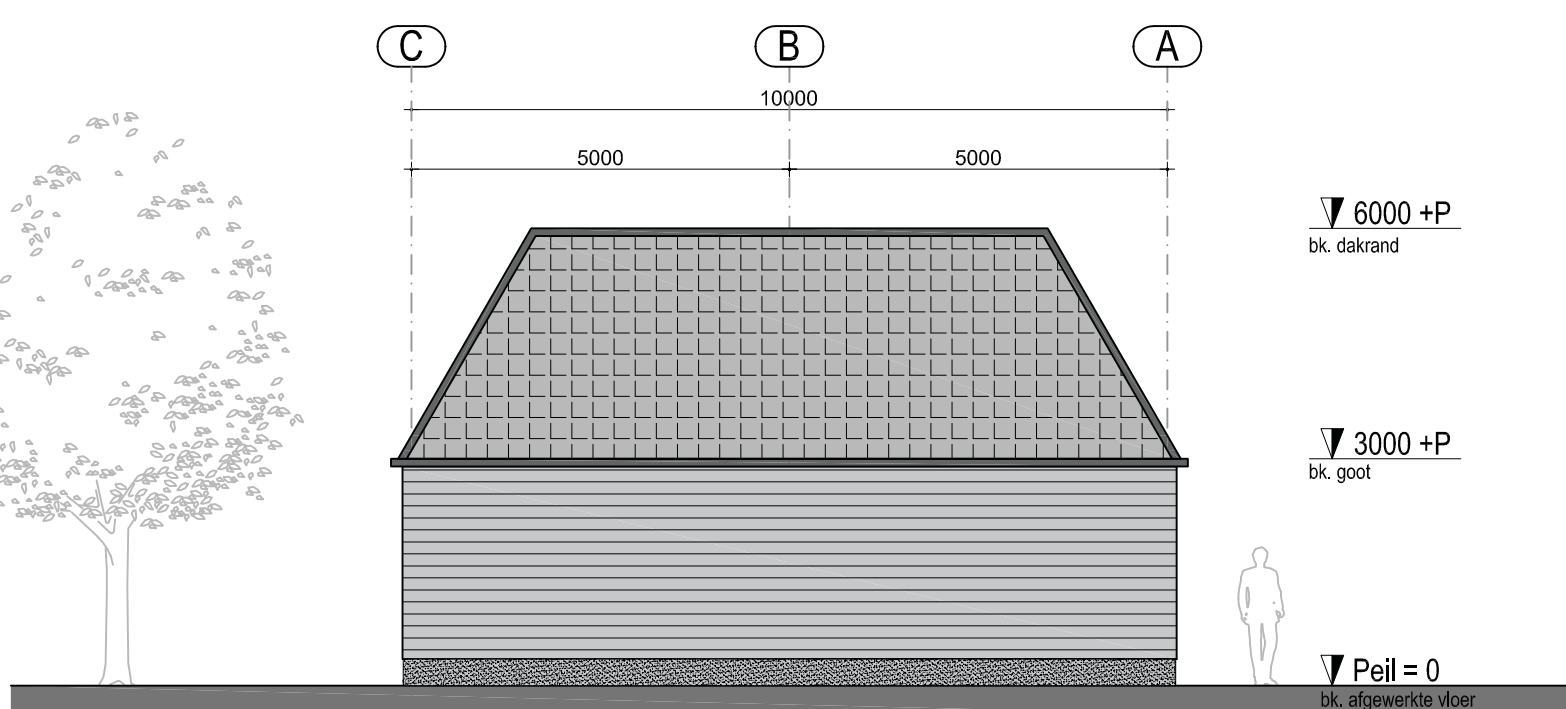


Noordgevel

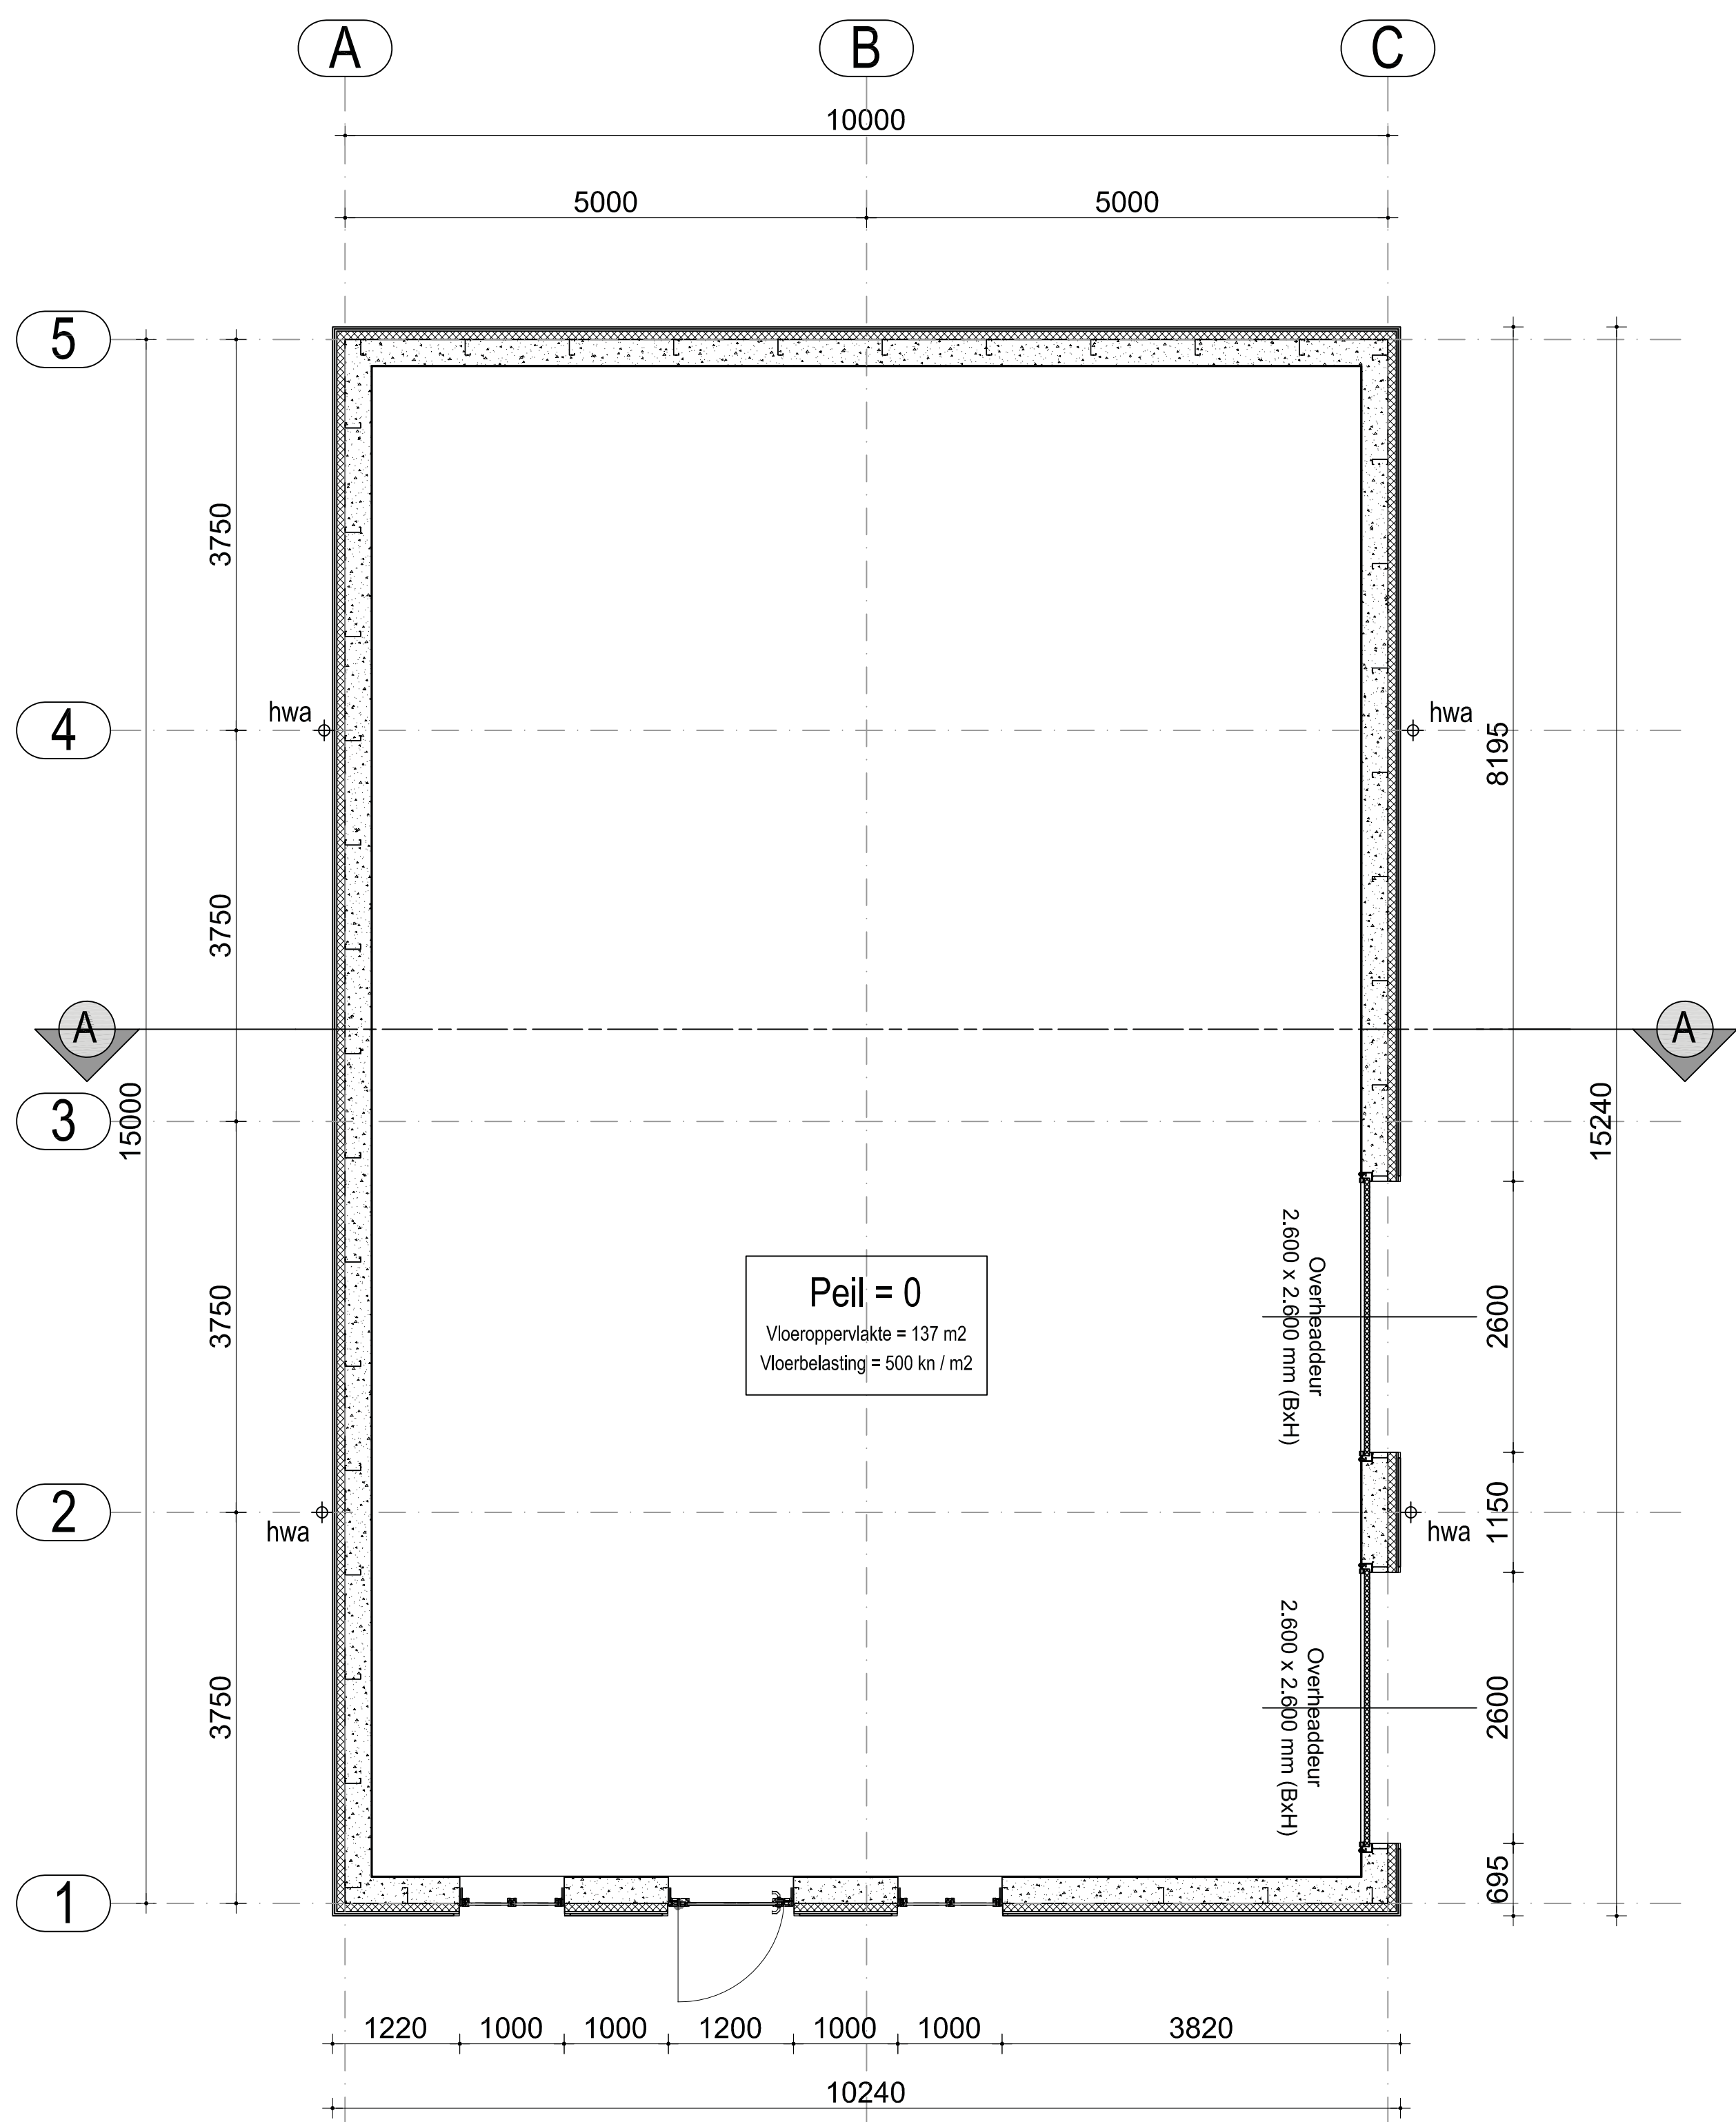

Plattegrond Begane Grondvloer 1 / 50

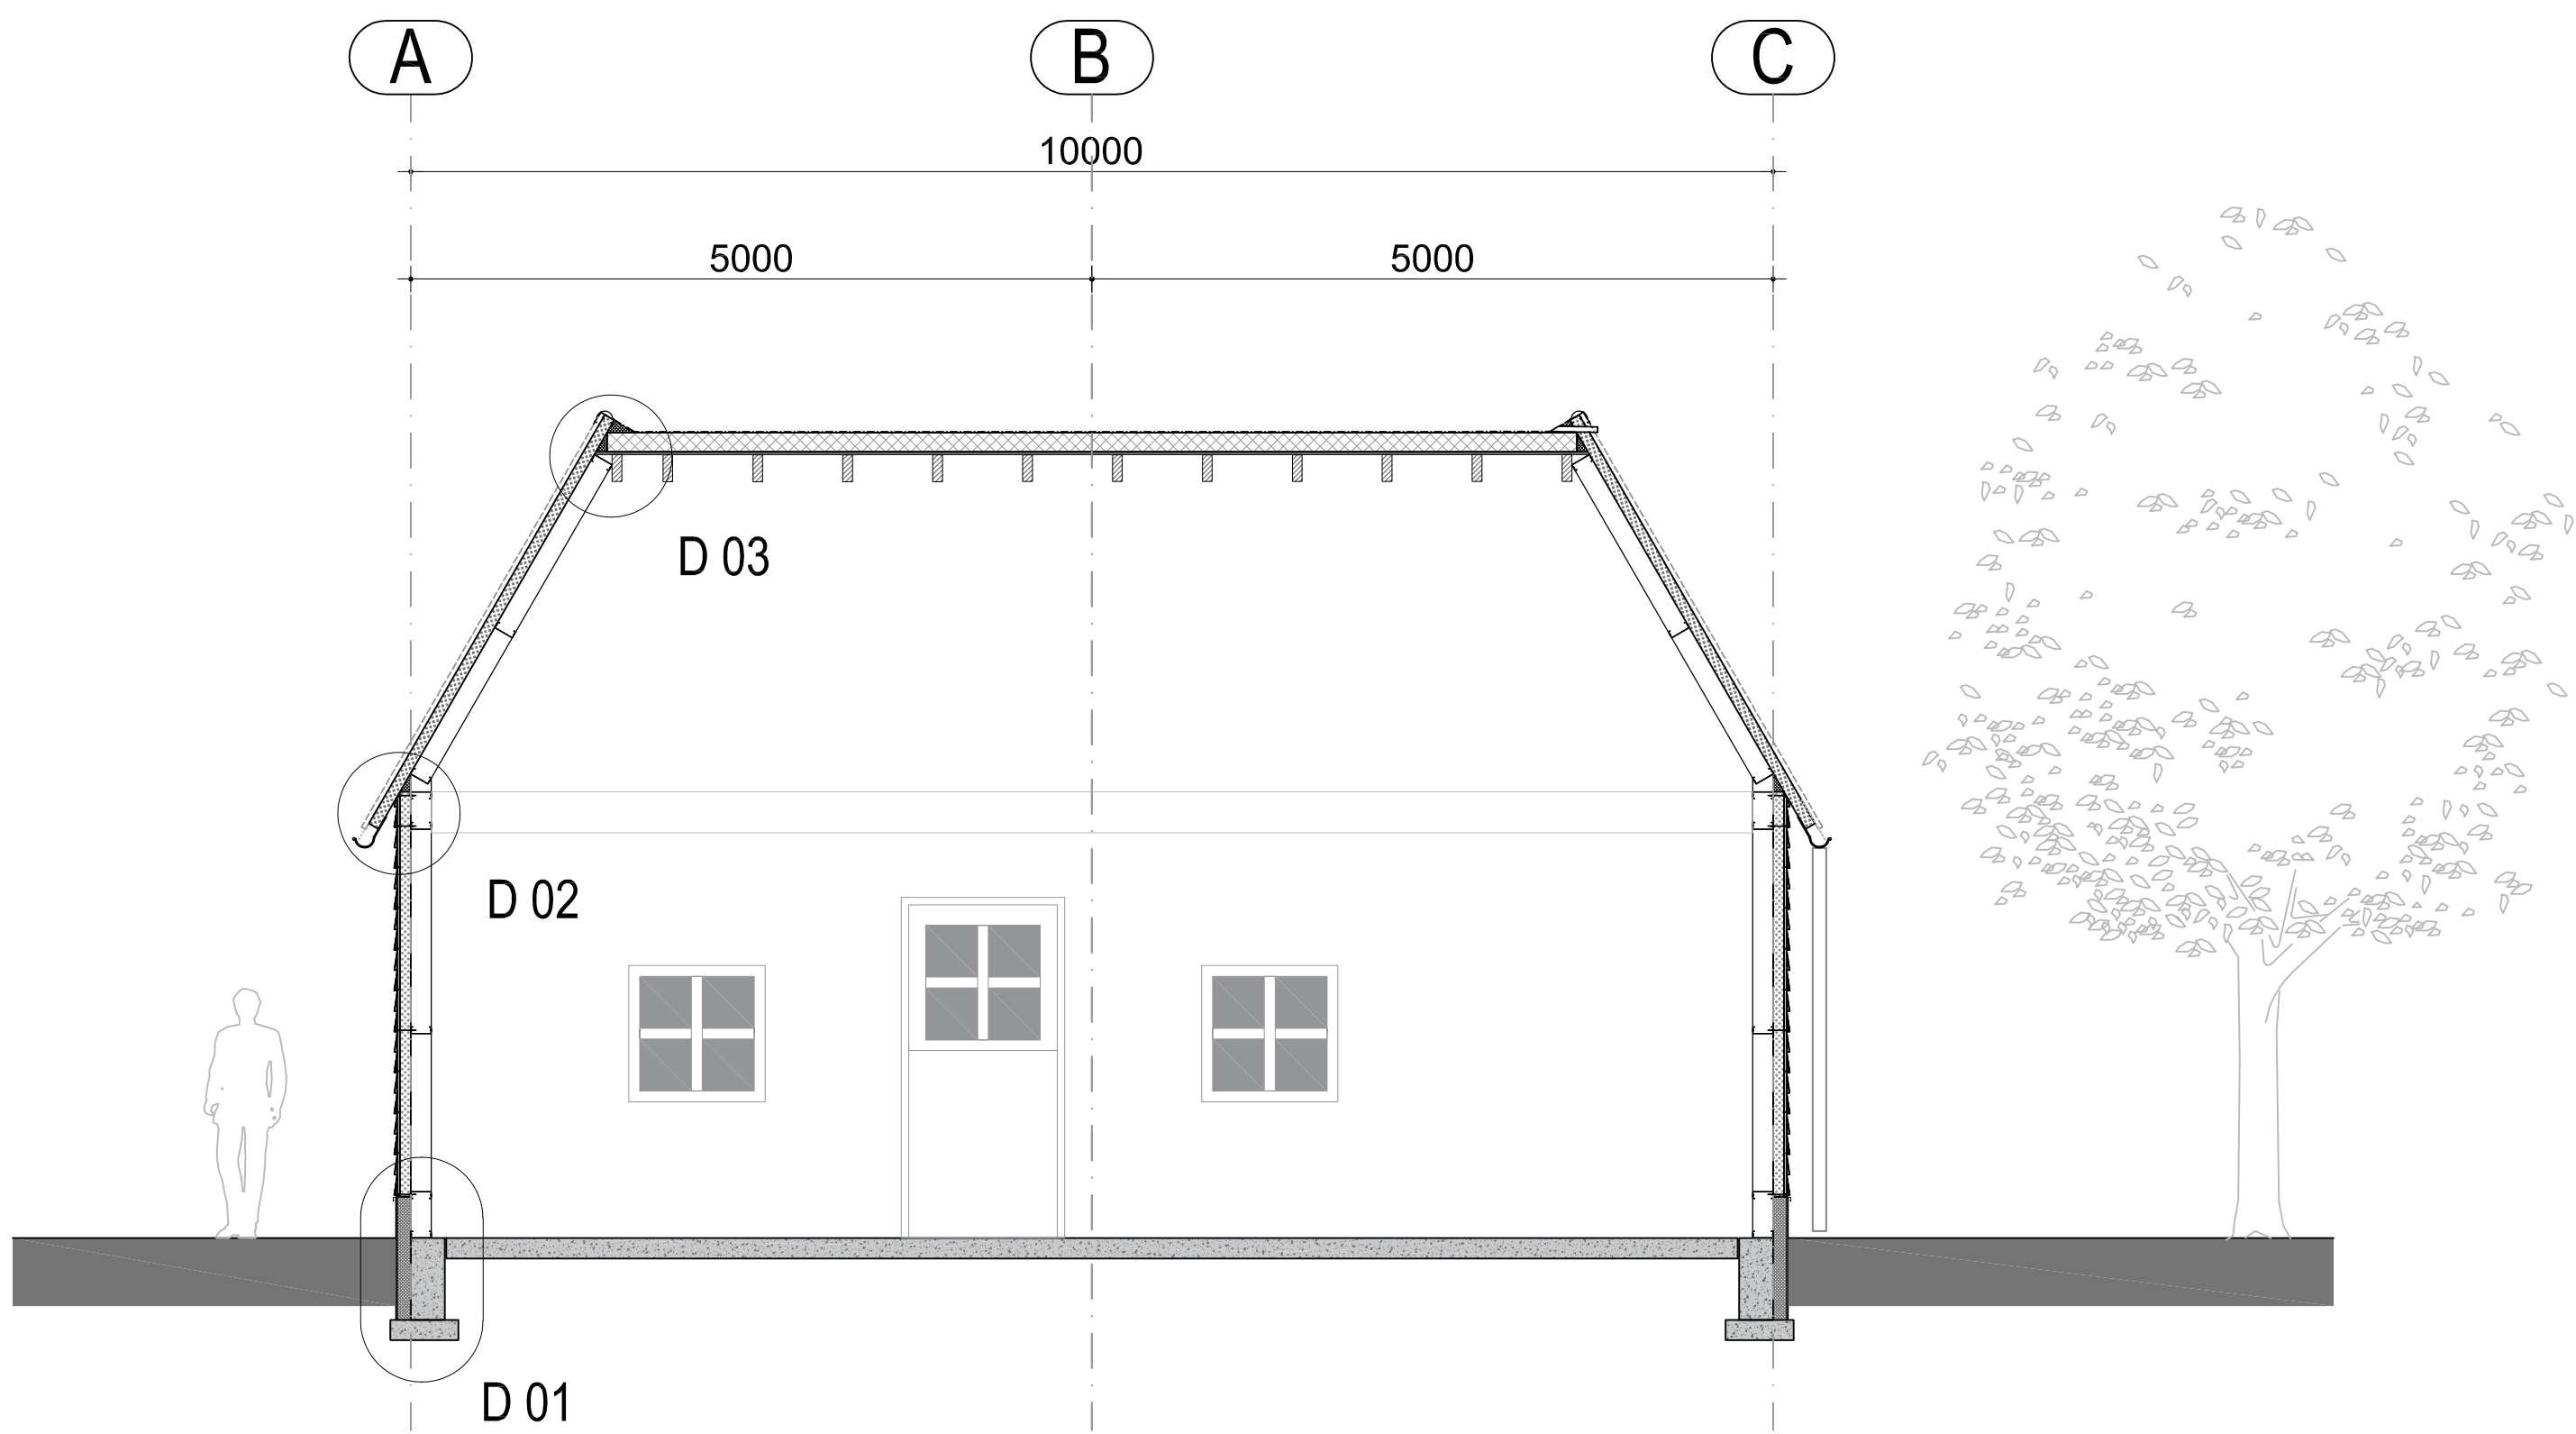

Doorsnede A-A 1 / 50

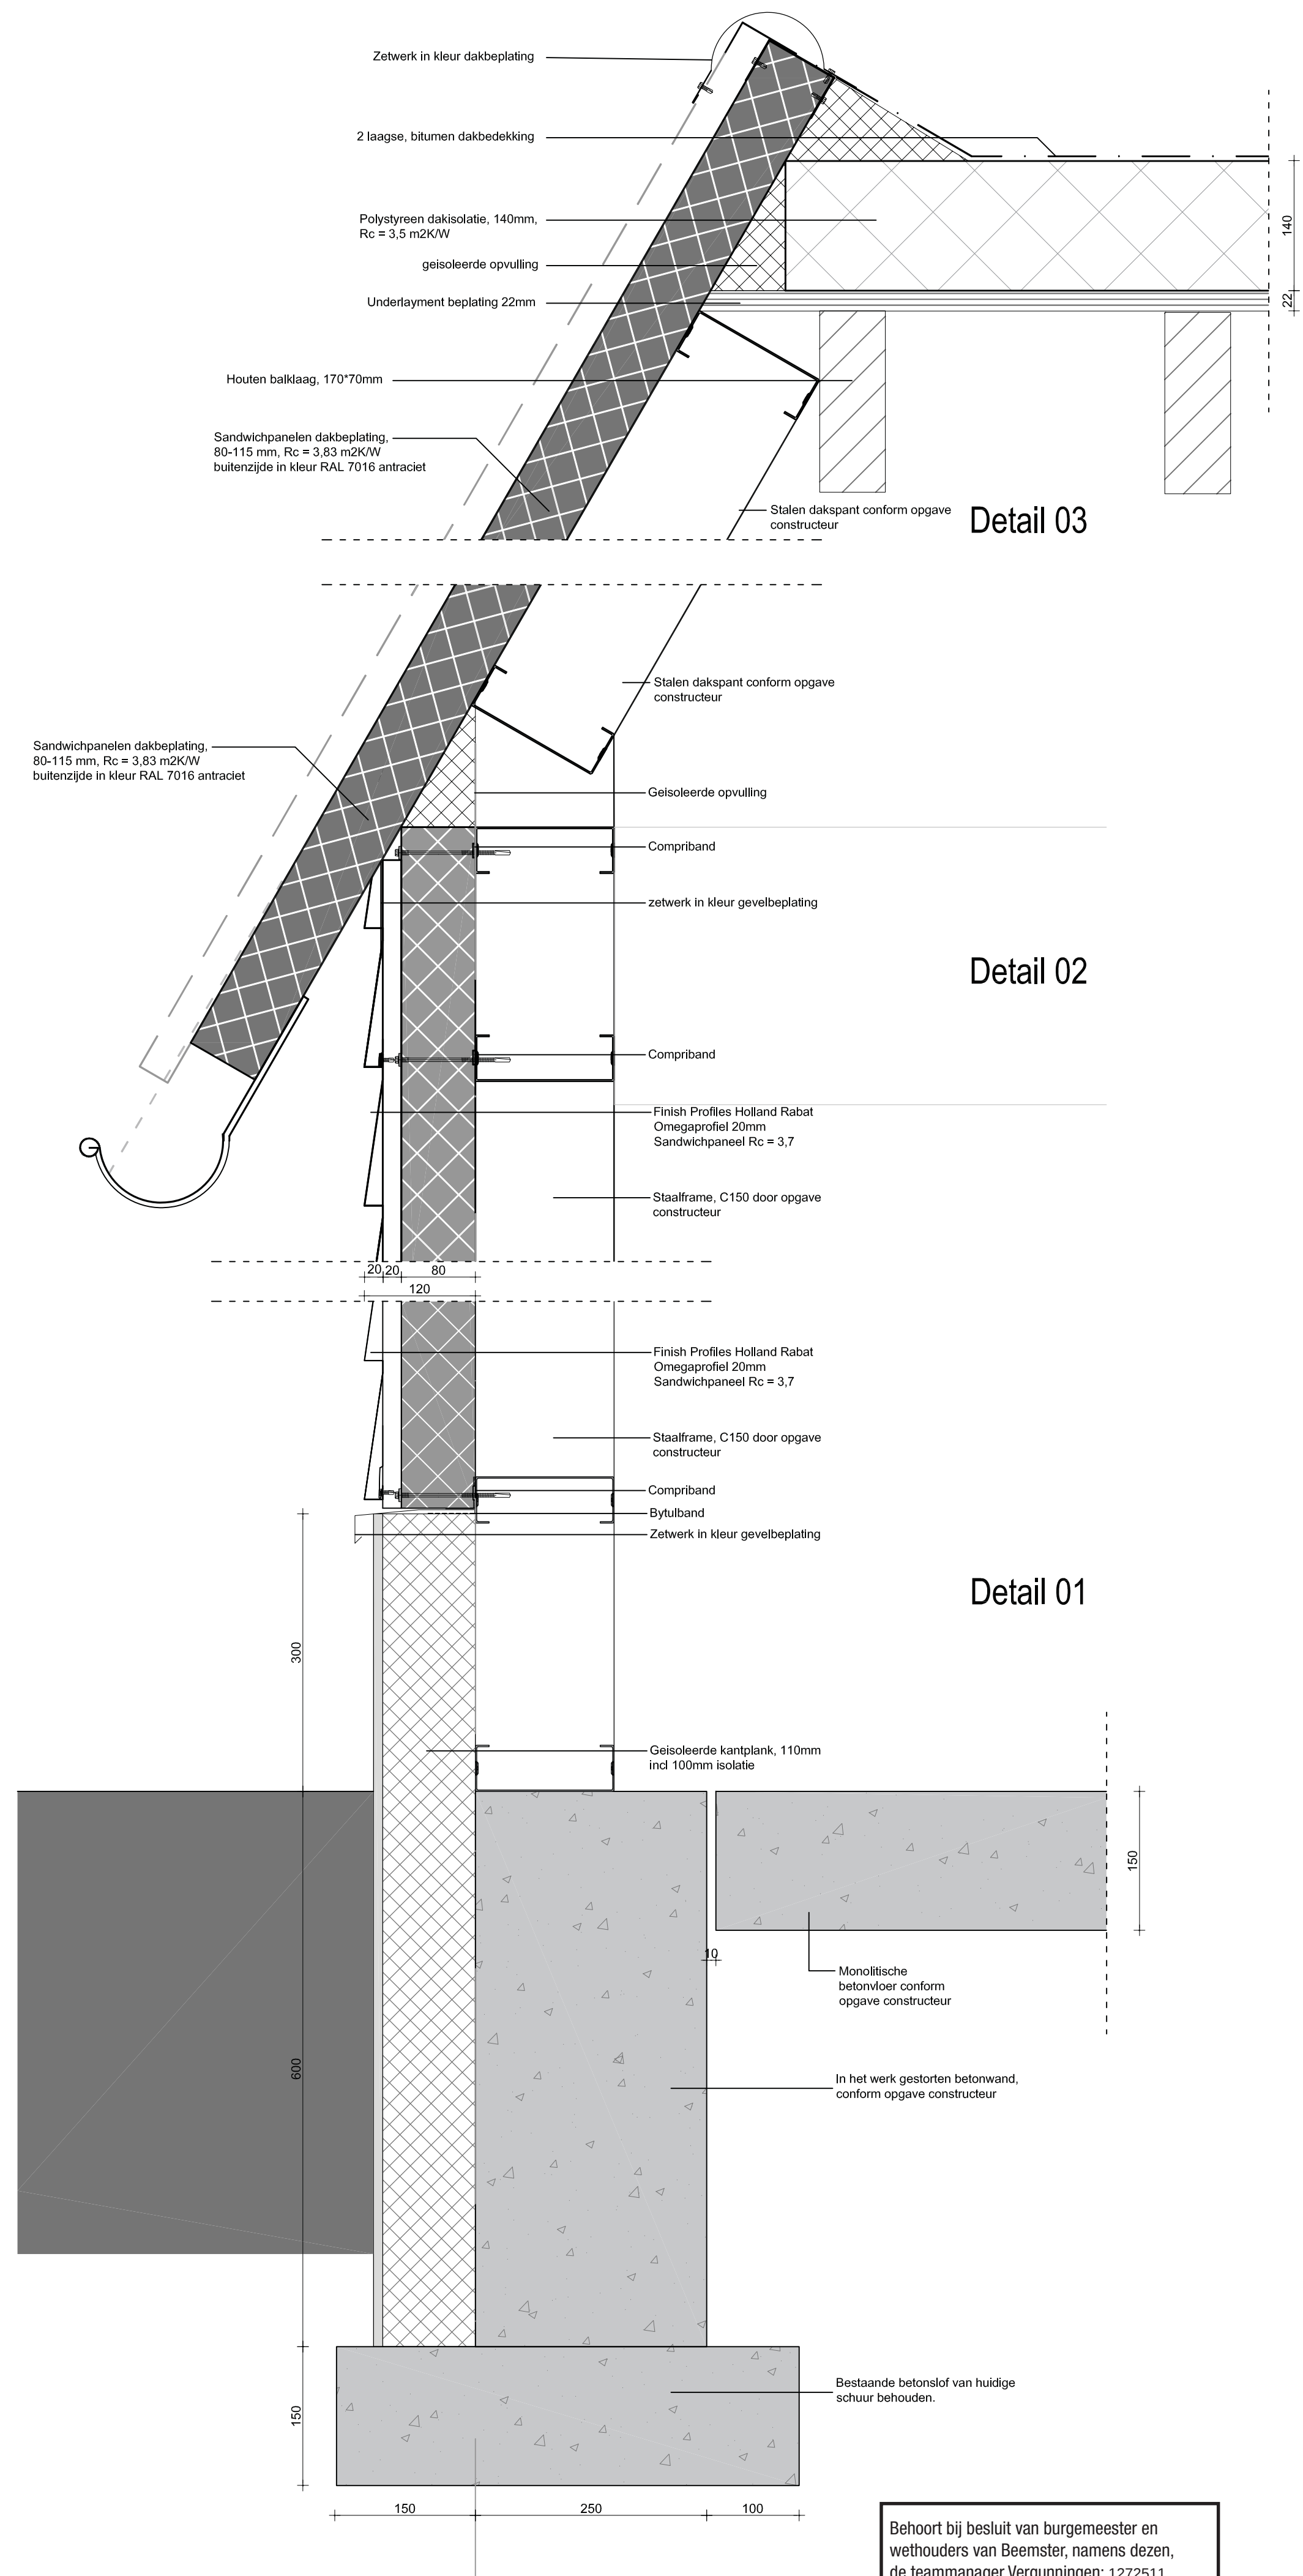


Detail 03

Detail 02

Detail 01

NEUW TE BOUWEN SCHUUR, OP BESTAANDE FUNDATIE.

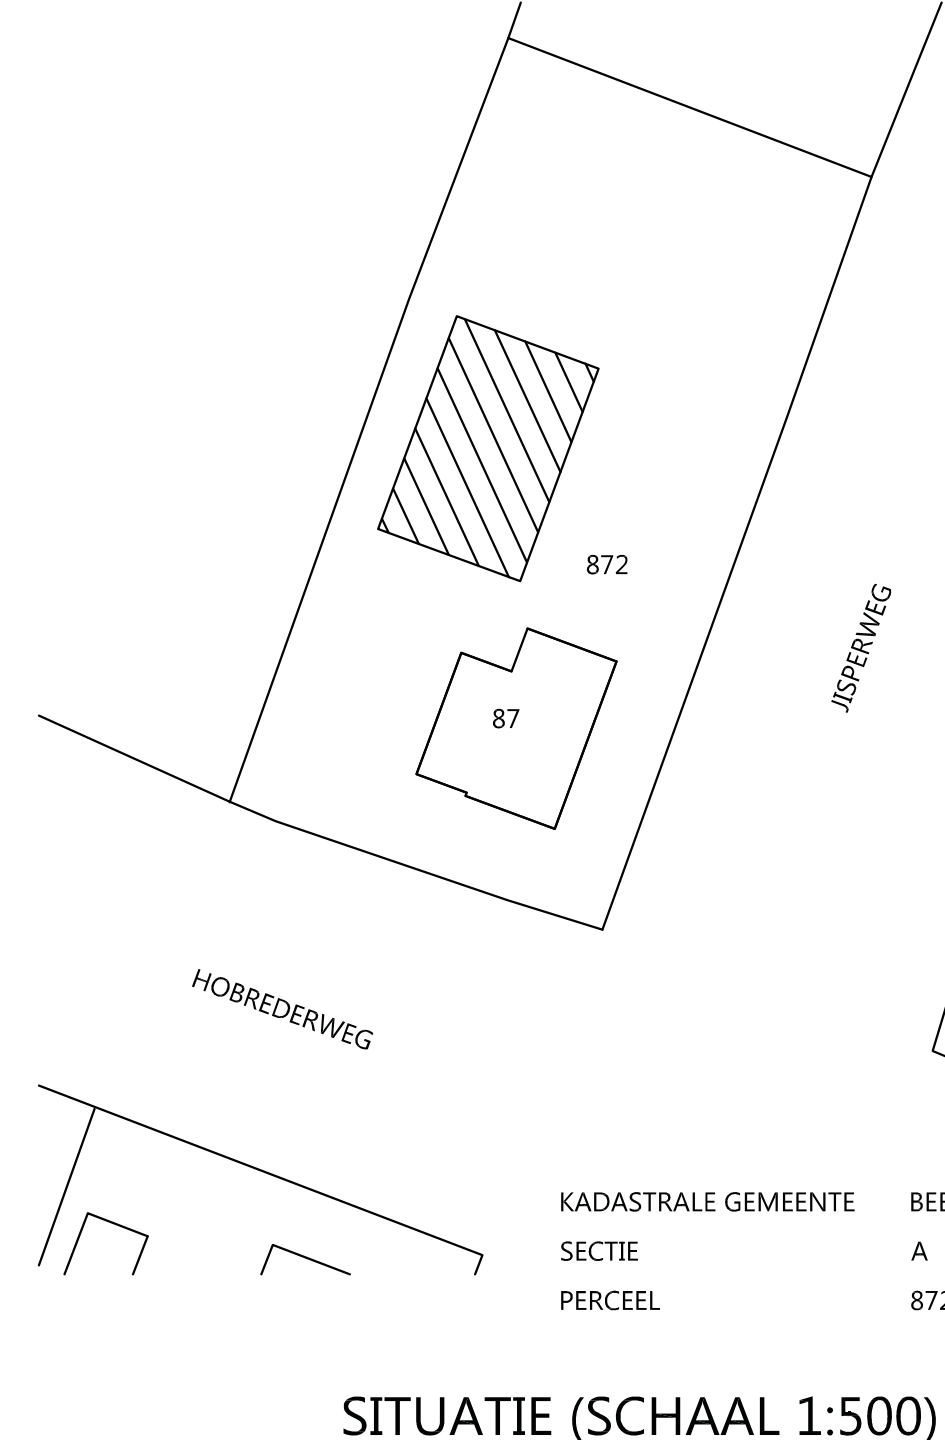

SITUATIE (SCHAAL 1:500)

Materialen- en kleurenstaat		
Gevelkozijnen	Hout	RAL9005 diepzwart
Ramen en deuren	Hout	RAL9005 diepzwart
Beglazing	HR++ isolatieglas	Blank, naturel
Gevelbekleding	Stalen rabatdelen	RAL9005 diepzwart
Borstwering	Gesloede prefab kantplank	Beton grijs, naturel
Dakbeglazing	Sandwich dakpanelen	RAL7016, anthraciet
Bordes/Windveren	Staal zetwerk	RAL9002, gebroken wit
Hemelwaterafvoeren	PVC kunststof	Grijs

Materiaal- en kleurenstaat		
Gevelkozijnen	Hout	RAL9005 diepzwart
Ramen en deuren	Hout	RAL9005 diepzwart
Beglazing	HR++ isolatieglas	Blank, naturel
Gevelbekleding	Stalen rabatdelen	RAL9005 diepzwart
Borstwering	Gesloede prefab kantplank	Beton grijs, naturel
Dakbeglazing	Sandwich dakpanelen	RAL7016, anthraciet
Bordes/Windveren	Staal zetwerk	RAL9002, gebroken wit
Hemelwaterafvoeren	PVC kunststof	Grijs

Archief	Archief
BEESTER	BEESTER
AFD. VTH BOUW	AFD. VTH WELSTAND

Behoort bij besluit van burgemeester en wethouders van Beemster, namens dezen, de teammanager Vergunningen: 1272511.
J.H.H. de Bruijn

© Copyright Finish Profiles BV. Niets van deze tekening mag worden verspreid of openbaar gemaakt door middel van druk, mechanisch, elektronisch of op andere wijze, zonder voorafgaande schriftelijke toestemming. Deze tekening is gereserveerd op naam van Finish Profiles BV, die allen haar oorspronkelijke rechten behoudt.

Project: Nieuwbouw Schuur Fam. Aberson	Onderdeel: Gevelaanzichten, Doorsnede, Plattegrond, Situatie, principe details
Datum : 10-05-17	Gew : 21-06-17
Geschied : RB	Gew : -
Schaal : 1/50	Gew : -
Formaat : A0	Gew : -
Maten : mm	Gew : -
Projectnr : 15001 - 06	Gew : -
Bladnr : BA-01	Gew : -

BOUWANVRAAG