




voorgevel




zijgevel rechts



achtergevel

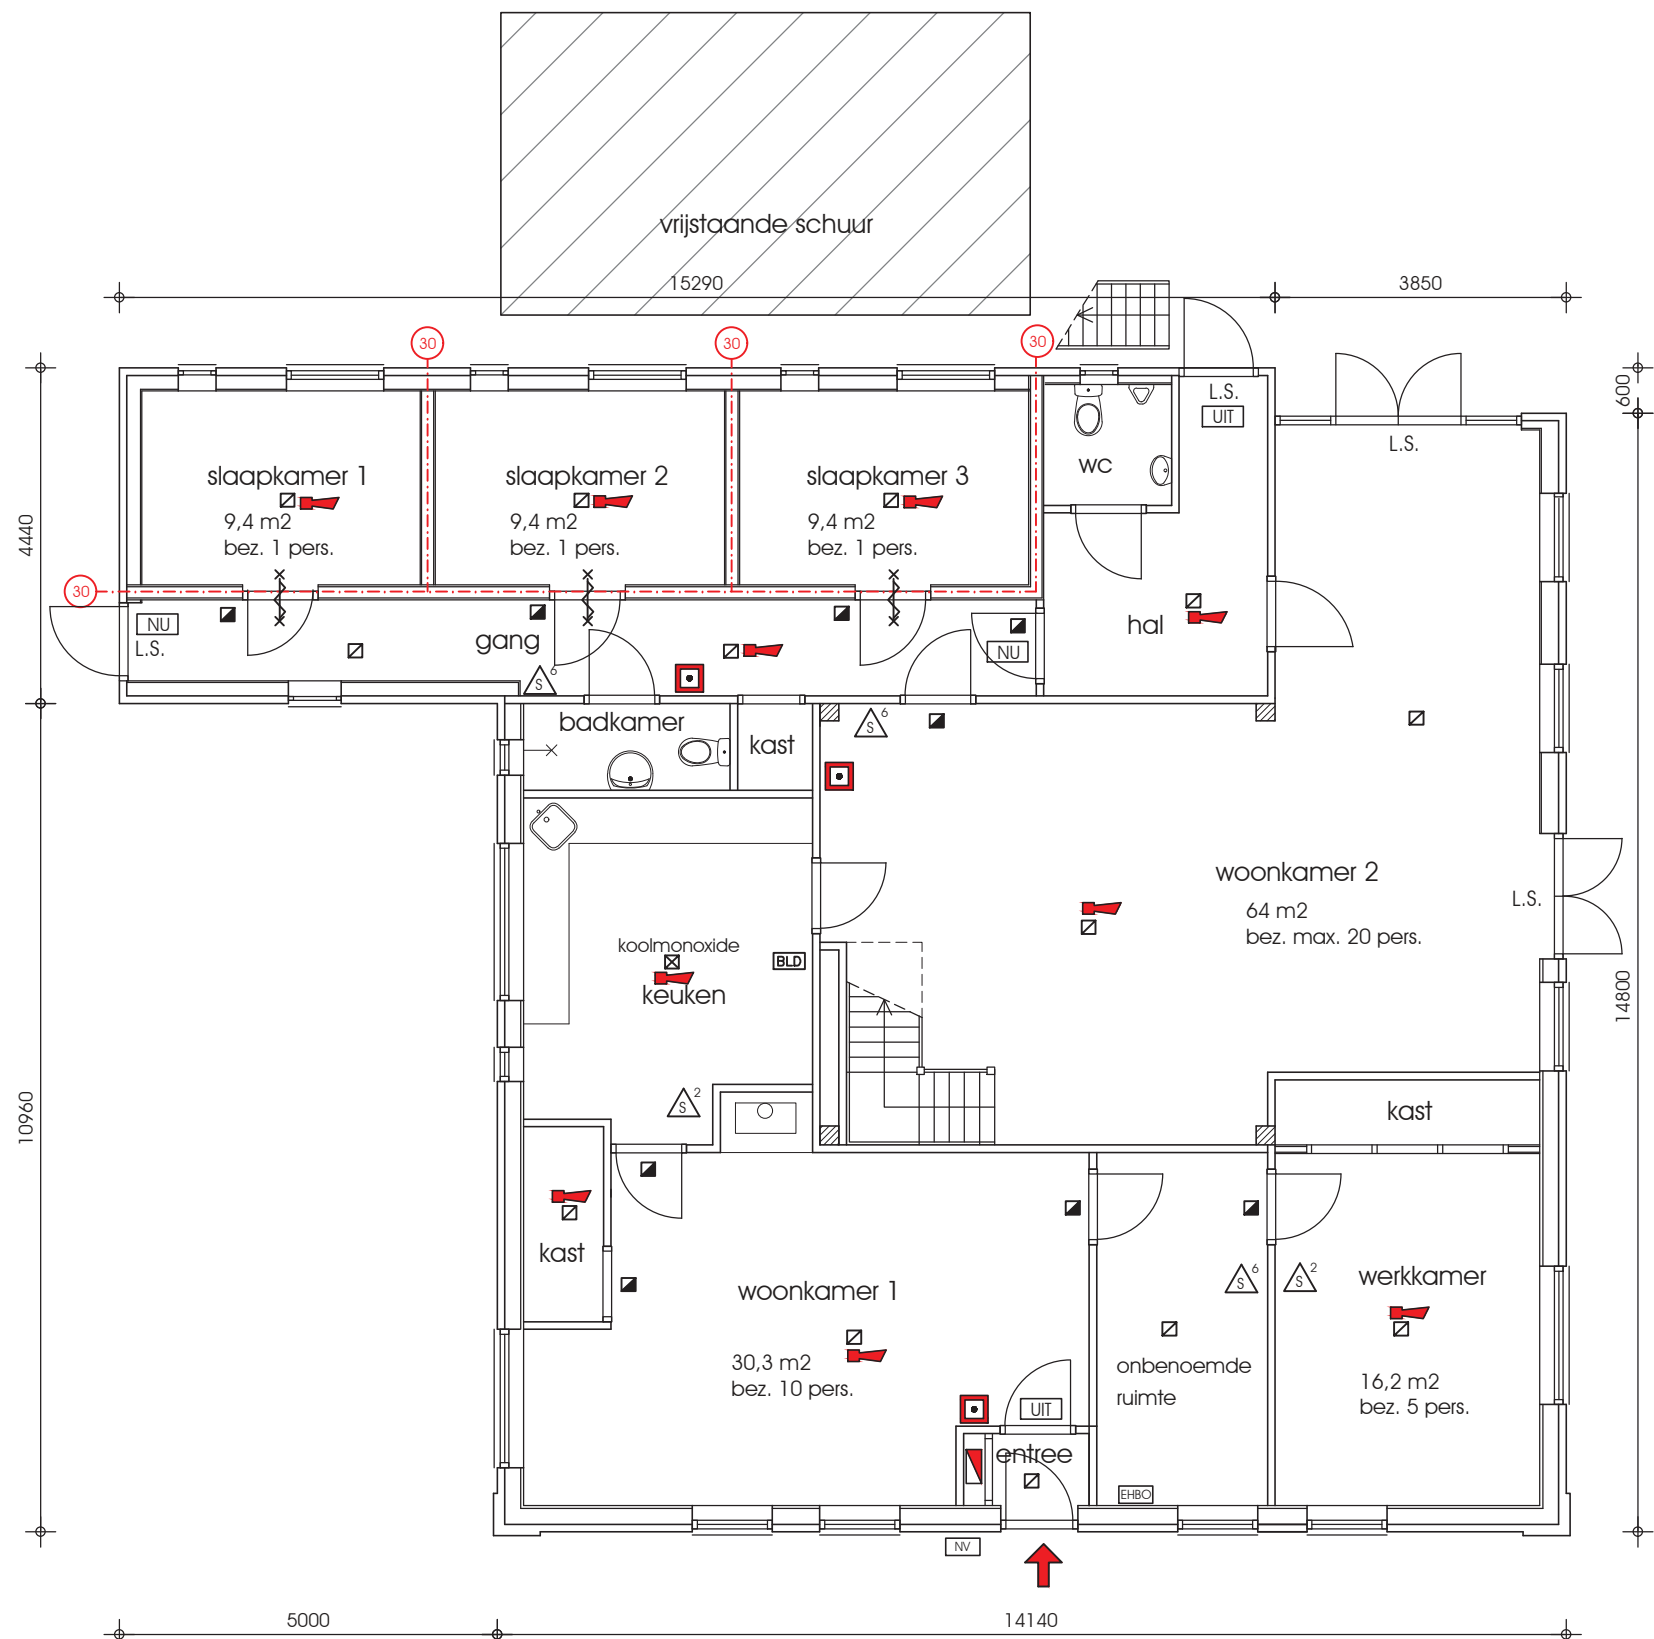

begane grond peil=0

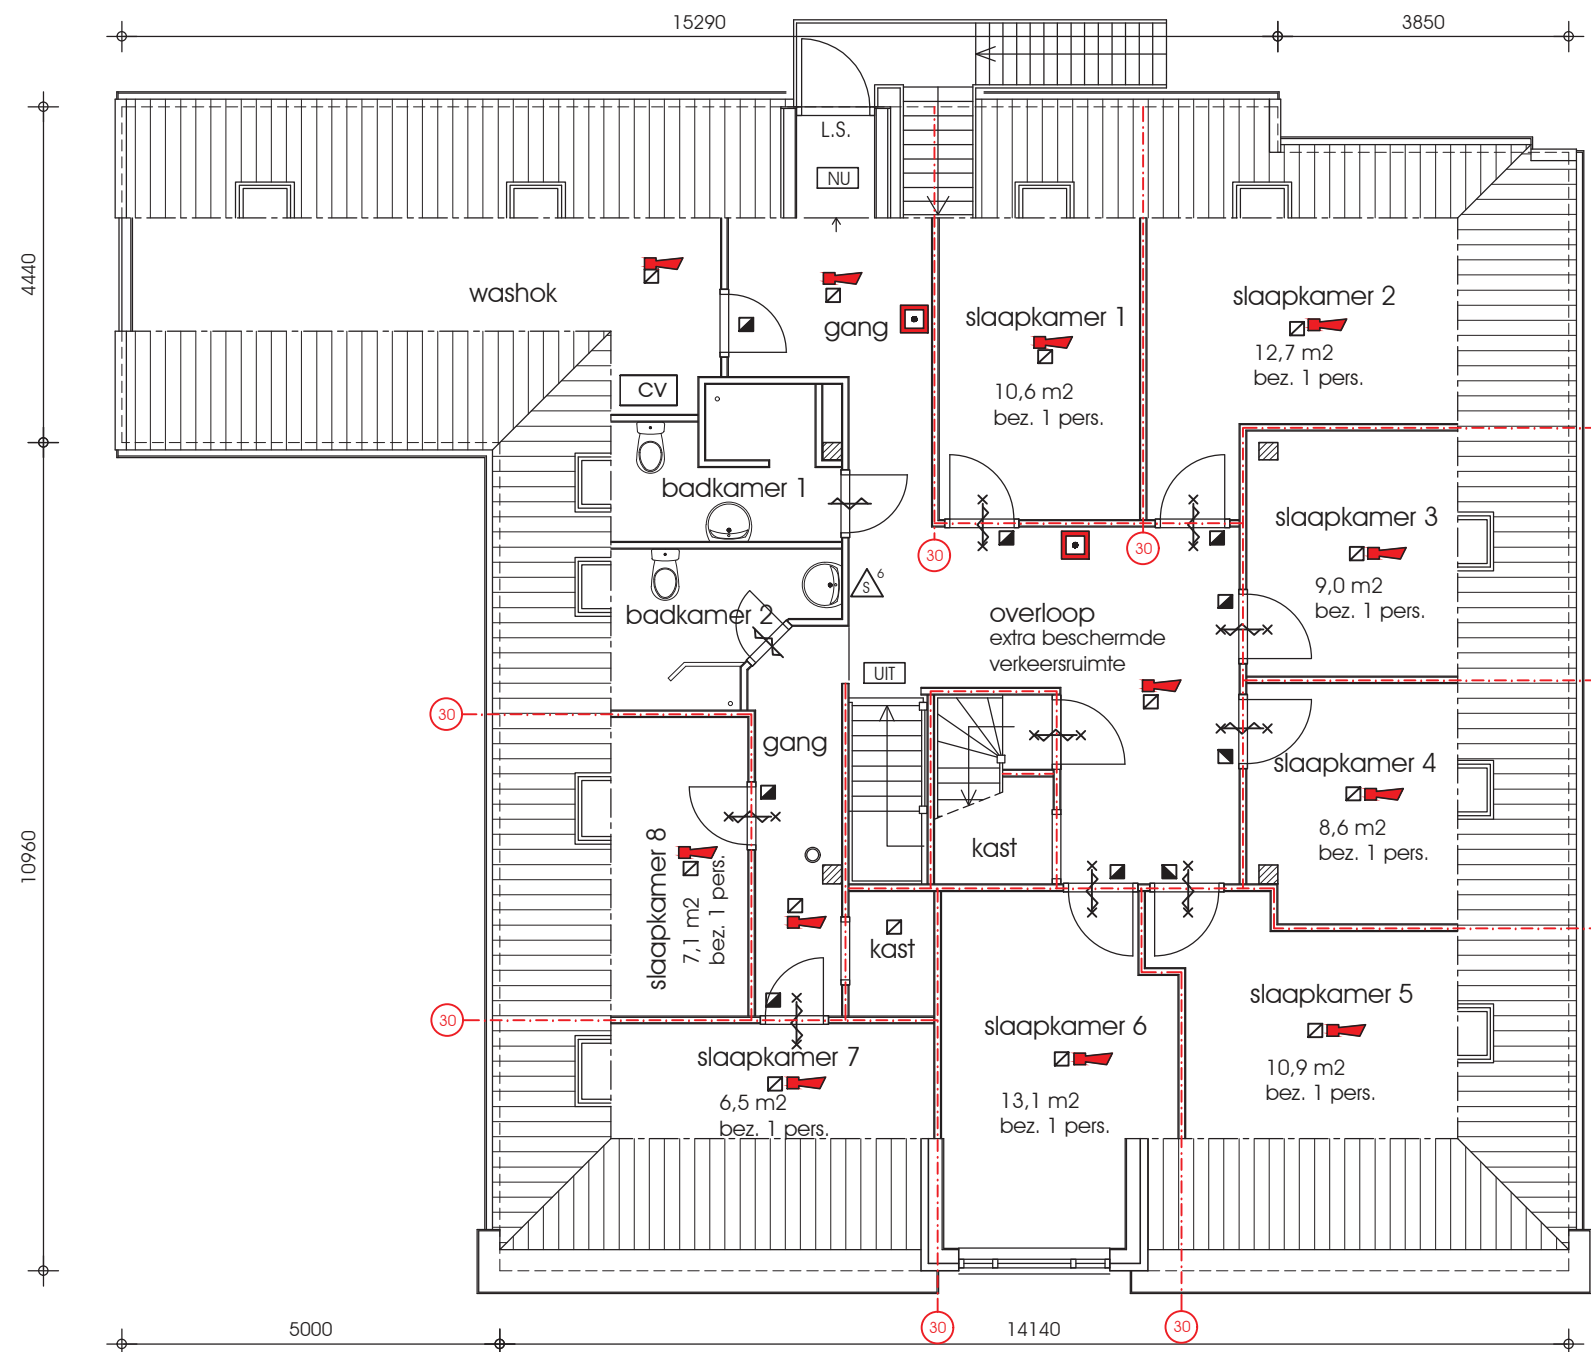

eerste verdieping peil=2900+



zijgevel links



tweede verdieping peil=5700+


brandweervoorschriften

- 30 min weerstand tegen branddoorslag en brandoverslag (W8D80) conform de NEN 6068 of NEN-EN 13501-2
- deur, zelfsluitend, in combinatie met het kozijn een brandwerendheid van min. 30 min. conform de NEN 6069
- deur, in combinatie met het kozijn een brandwerendheid van min. 30 min. conform de NEN 6069
- spiroeschuimblusser gevuld met min. 6 liter schuim. Betreffende blusser dient te voldoen aan het Besluit "draagbare blustoestellen"
- spiroeschuimblusser gevuld met min. 2 liter schuim. betreffende blusser dient te voldoen aan het Besluit "draagbare blustoestellen"
- L.S. deur welke te openen is zonder gebruik te moeten maken van een sleutel, onmiddellijk over de ten minste vereiste breedte te openen.
- Vluchtweg aanduidingsbord / transparant verlichtingsarmatuur, uitvoering van de symbolen "UIT" en "NOODUITGANG" conform de pictogrammen zoals deze zijn vermeld in de NEN 3011 / NEN-EN ISO 7010 en de zichtbaarheidscriteria conform de NEN-EN 1838
- niet-ioniserende rookmelder(s), aan elkaar gekoppeld, uitgevoerd conform NEN 2555
- slowwoploester
- brandmeldinstallatie met volledig automatische bewaking uitgevoerd conform de NEN 2535 met ontluimingsinstallatie type B uitgevoerd de NEN 2575 e.e.o. op basis van een opgesteld PVE. Het Programma van Eisen dient door een PVE-opsteller te worden aangeleverd
- blusdekken afmeting 1800x2000 mm
- handbrandmelder
- nevenindicator rood licht
- brandweeringang
- EHBO kast
- signaalgever - licht

gebruiksfunctie = zorginstelling, een specialistische woonvoorziening voor jeugdigen met ernstige psychosociale problemen in de leeftijd van 6-18 jaar maximale bezetting = 20 pers.

situatie

kadastrale gemeente Beemster
sectie B nr. 1437
schaal 1:1000

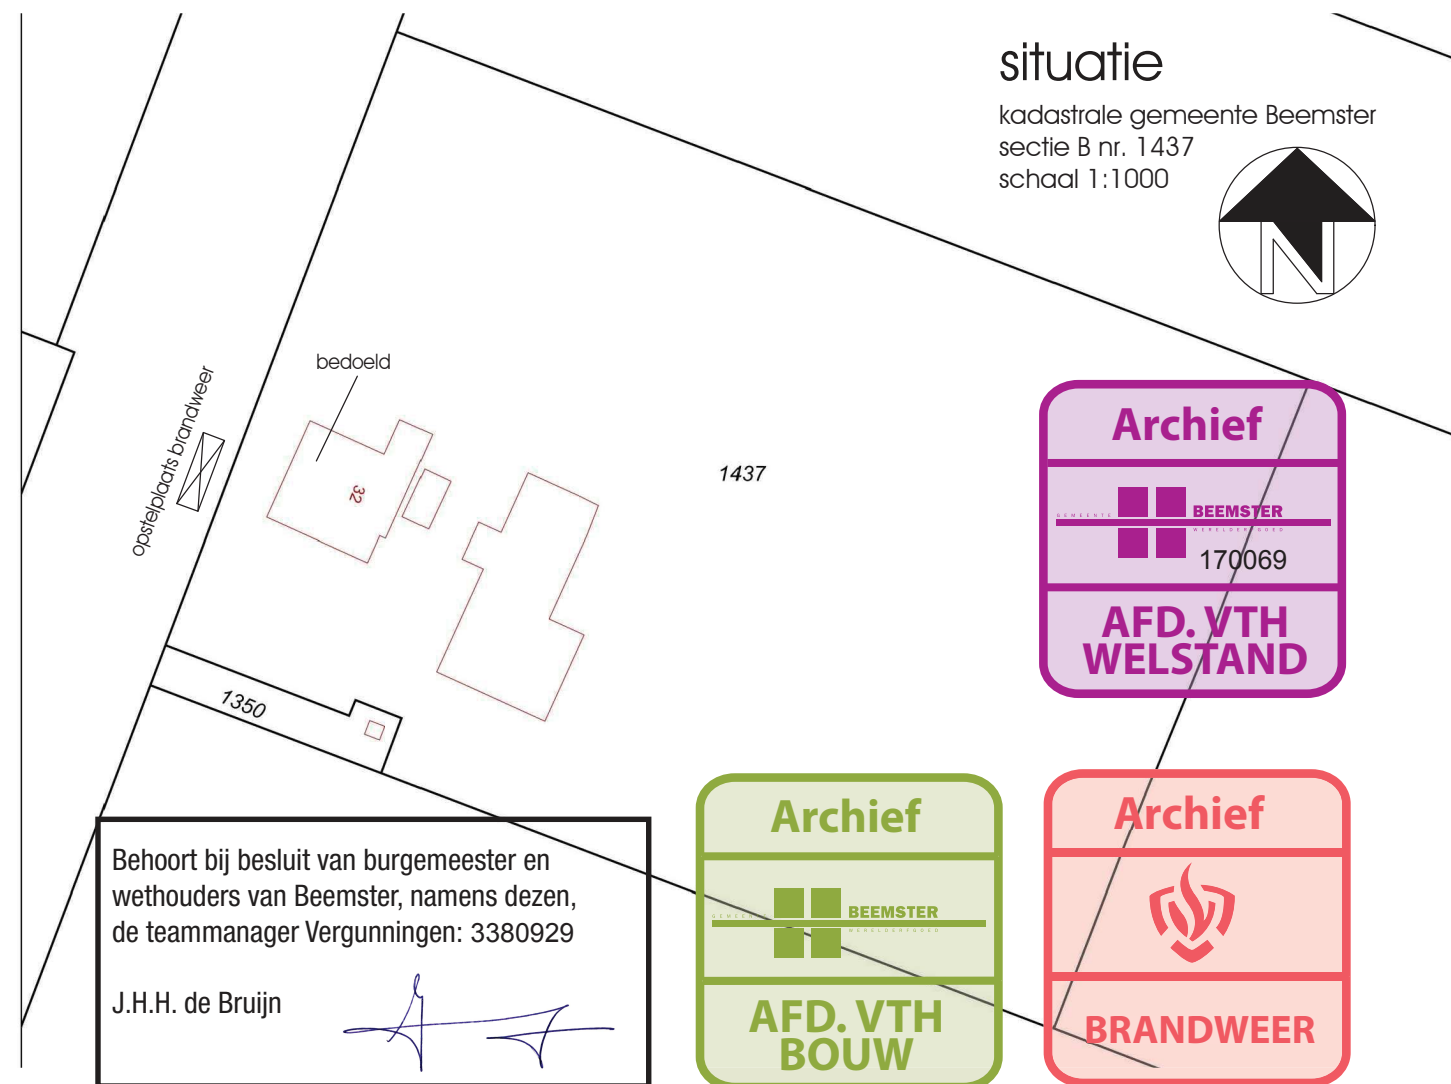

maten in het werk te controleren

OPDRACHTGEVER: Middenweg 32, 1463 HC Noordbeemster

ONDERWERP: verbouwing stolphvzorginstelling

ONDERDEEL: nieuwe toestand en voorschriften brandweer

SCHAAL: 1:100

DATUM: 18-12-2017

GEW.:

TEK.NR.: 02

FORMAAT: A1

CAROLINE LEURS
BOUWKUNDIG TEKENBUREAU

ZUID SPIERDIJKERWEG 40 DE GOORN
POSTBUS 28 1633 ZG AVENHORN
TEL: 06-23912303
CAROLINE.LEURS@BUCKNET.NL
WWW.CAROLINE-LEURS.NL