




[Handwritten signature]

G. Schoeber.
[Handwritten signature]
D.v.d. Linde.

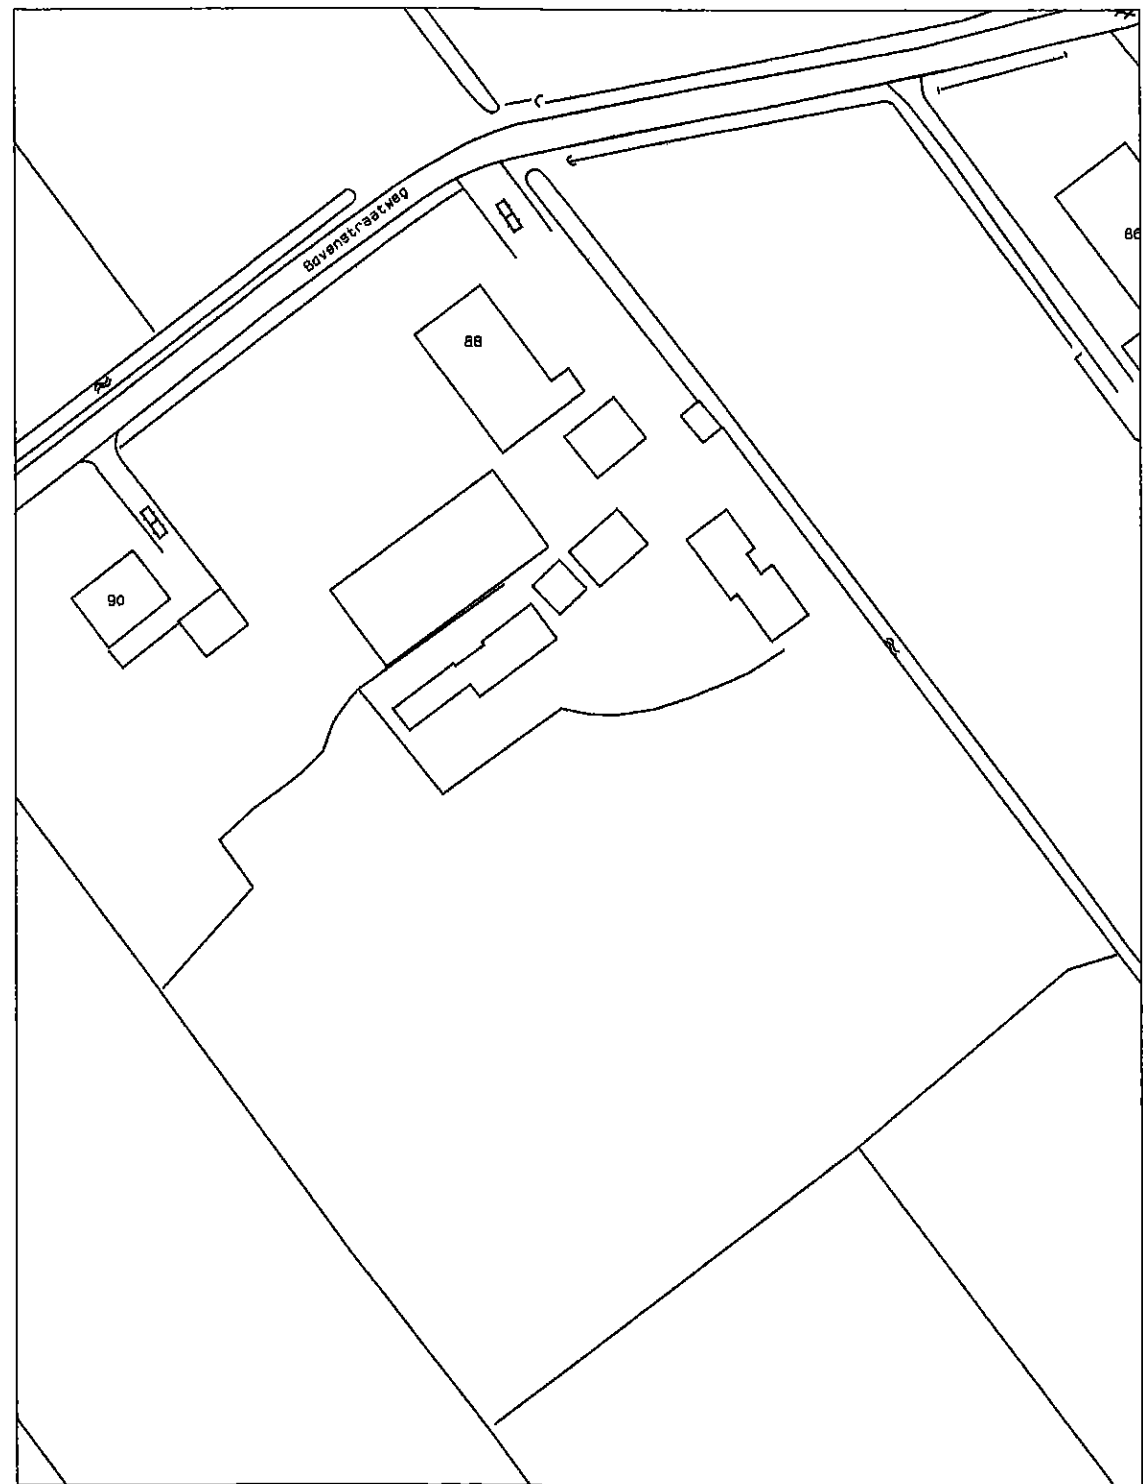


situatie bestaand schaal 1:1000

kad. bekend gem. Oldebroek
bovenstraatweg 88

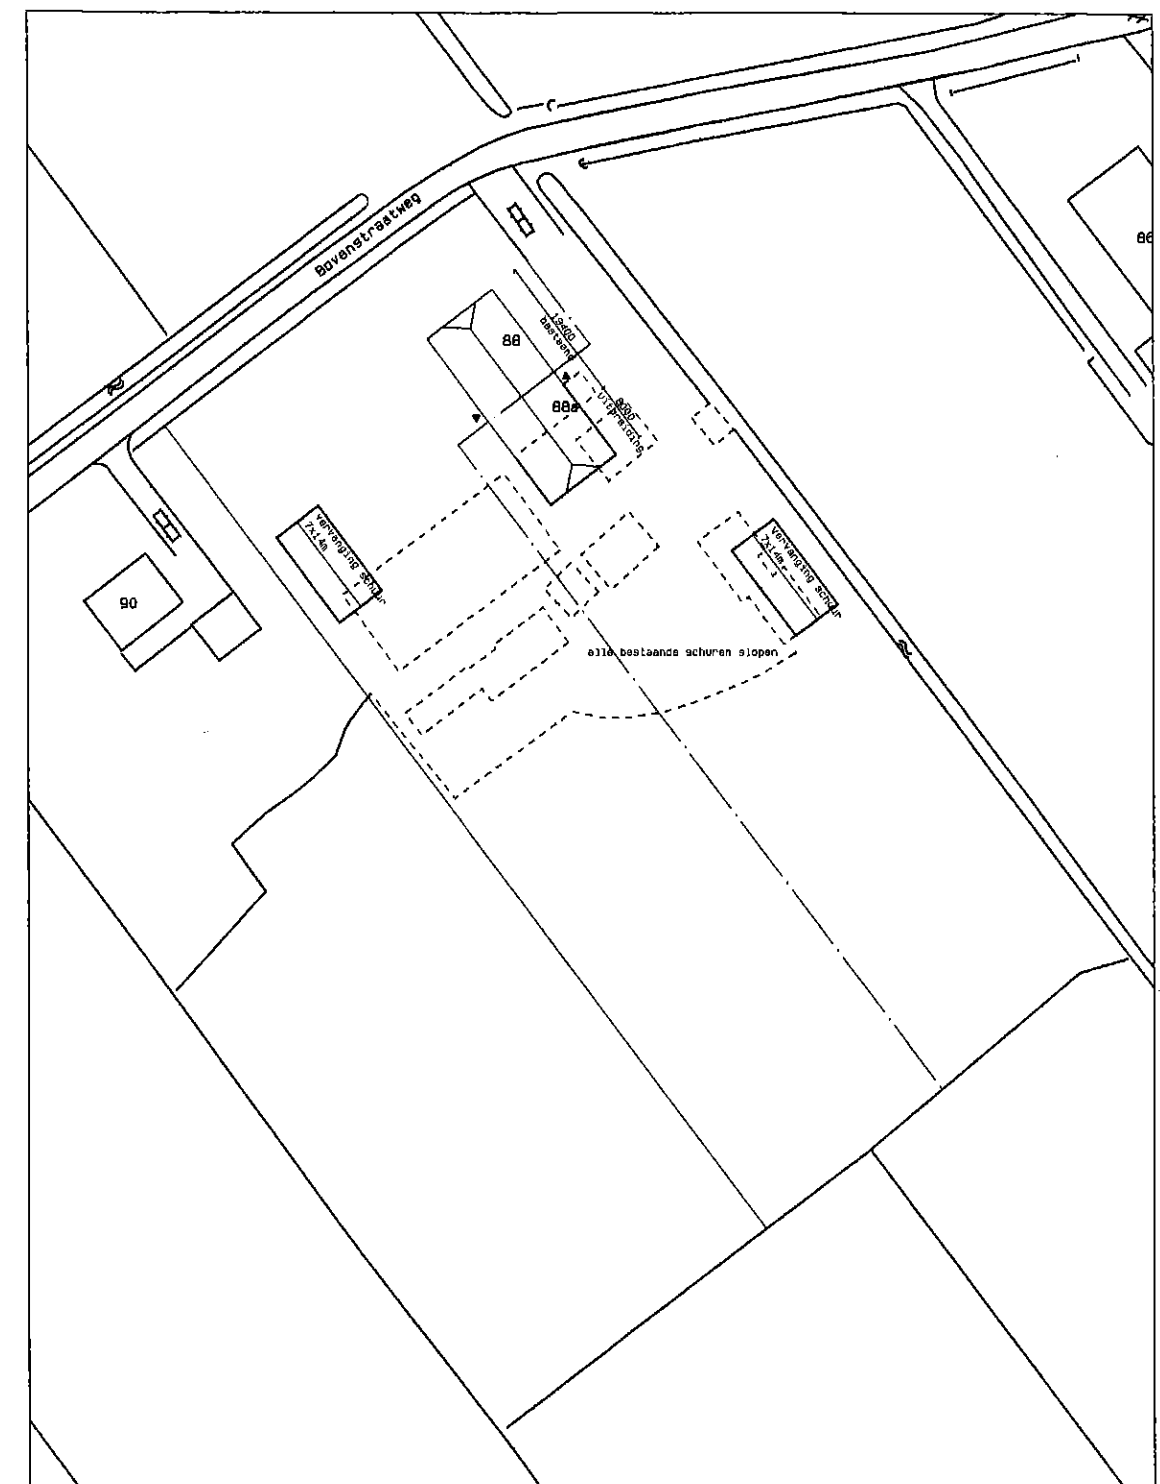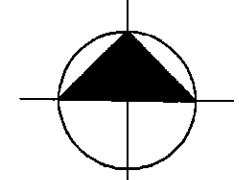

situatie gewijzigd schaal 1:1000

kad. bekend gem. Oldebroek
bovenstraatweg 88

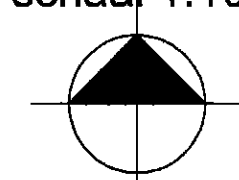

BT-01

Verbouw woonboerderij (woning splitsing) i.o.v. dhr. W. Stouwdam en dhr. E. Koldenhoven

Fase : ontwerp

Onderdeel : situatie, plattegronden, gevels, doorsneden

D.d. :04-04-2011