


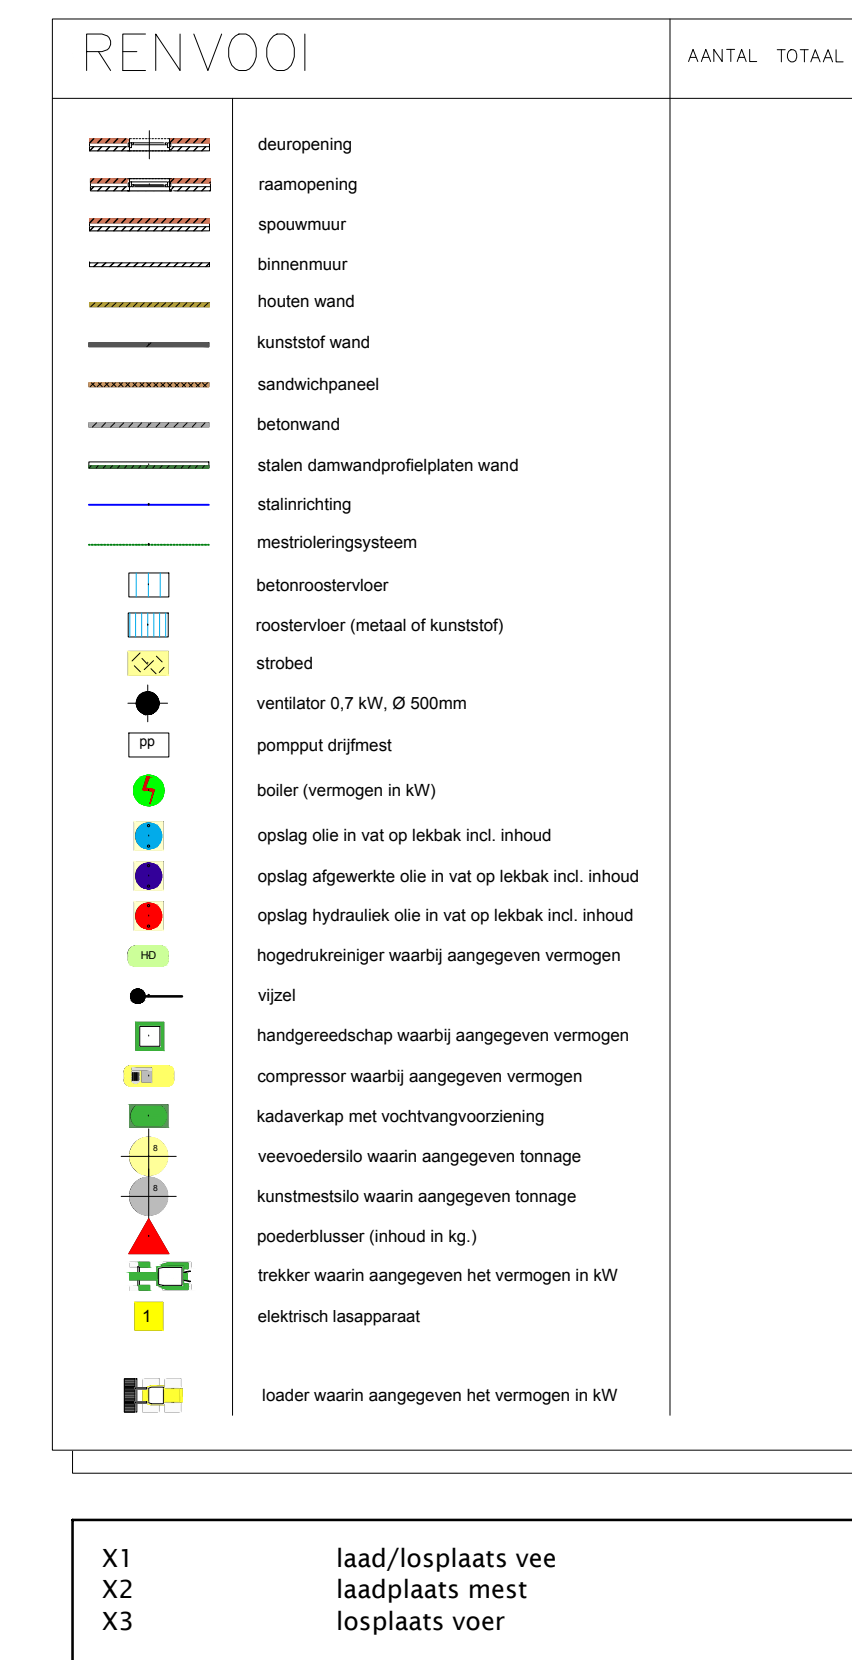


Situatie

kadastrale gemeente Oldebroek
sectie L nummer 3020
schaal 1:2000

Tekening gemaakt aan de hand van aangeleverde gegevens.

Rev.	Datum:	Omschrijving:	Gr.
A			
B			
C			
D			
E			
F			

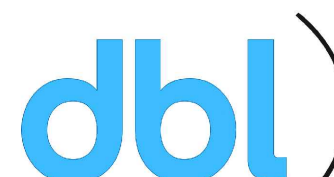

architecten
bureau

Meulunterseweg
6741 HN Lunenburg
0318 4824
www.dbi-lunteren.nl

PROJECT

Melding activiteitenbesluit aan de Vreeweg 13 't Loo Oldebroek

ONDERDEEL

plattegronden en doorsneden

STATUS

MELDING

OPDRACHTGEVER

Mts. J. van de Rozenberg, J.W. vd Rozenberg-Fien en J.R.W. van de Rozenberg

Vreeweg 13,
6995 PJ 't Loo Oldebroek