


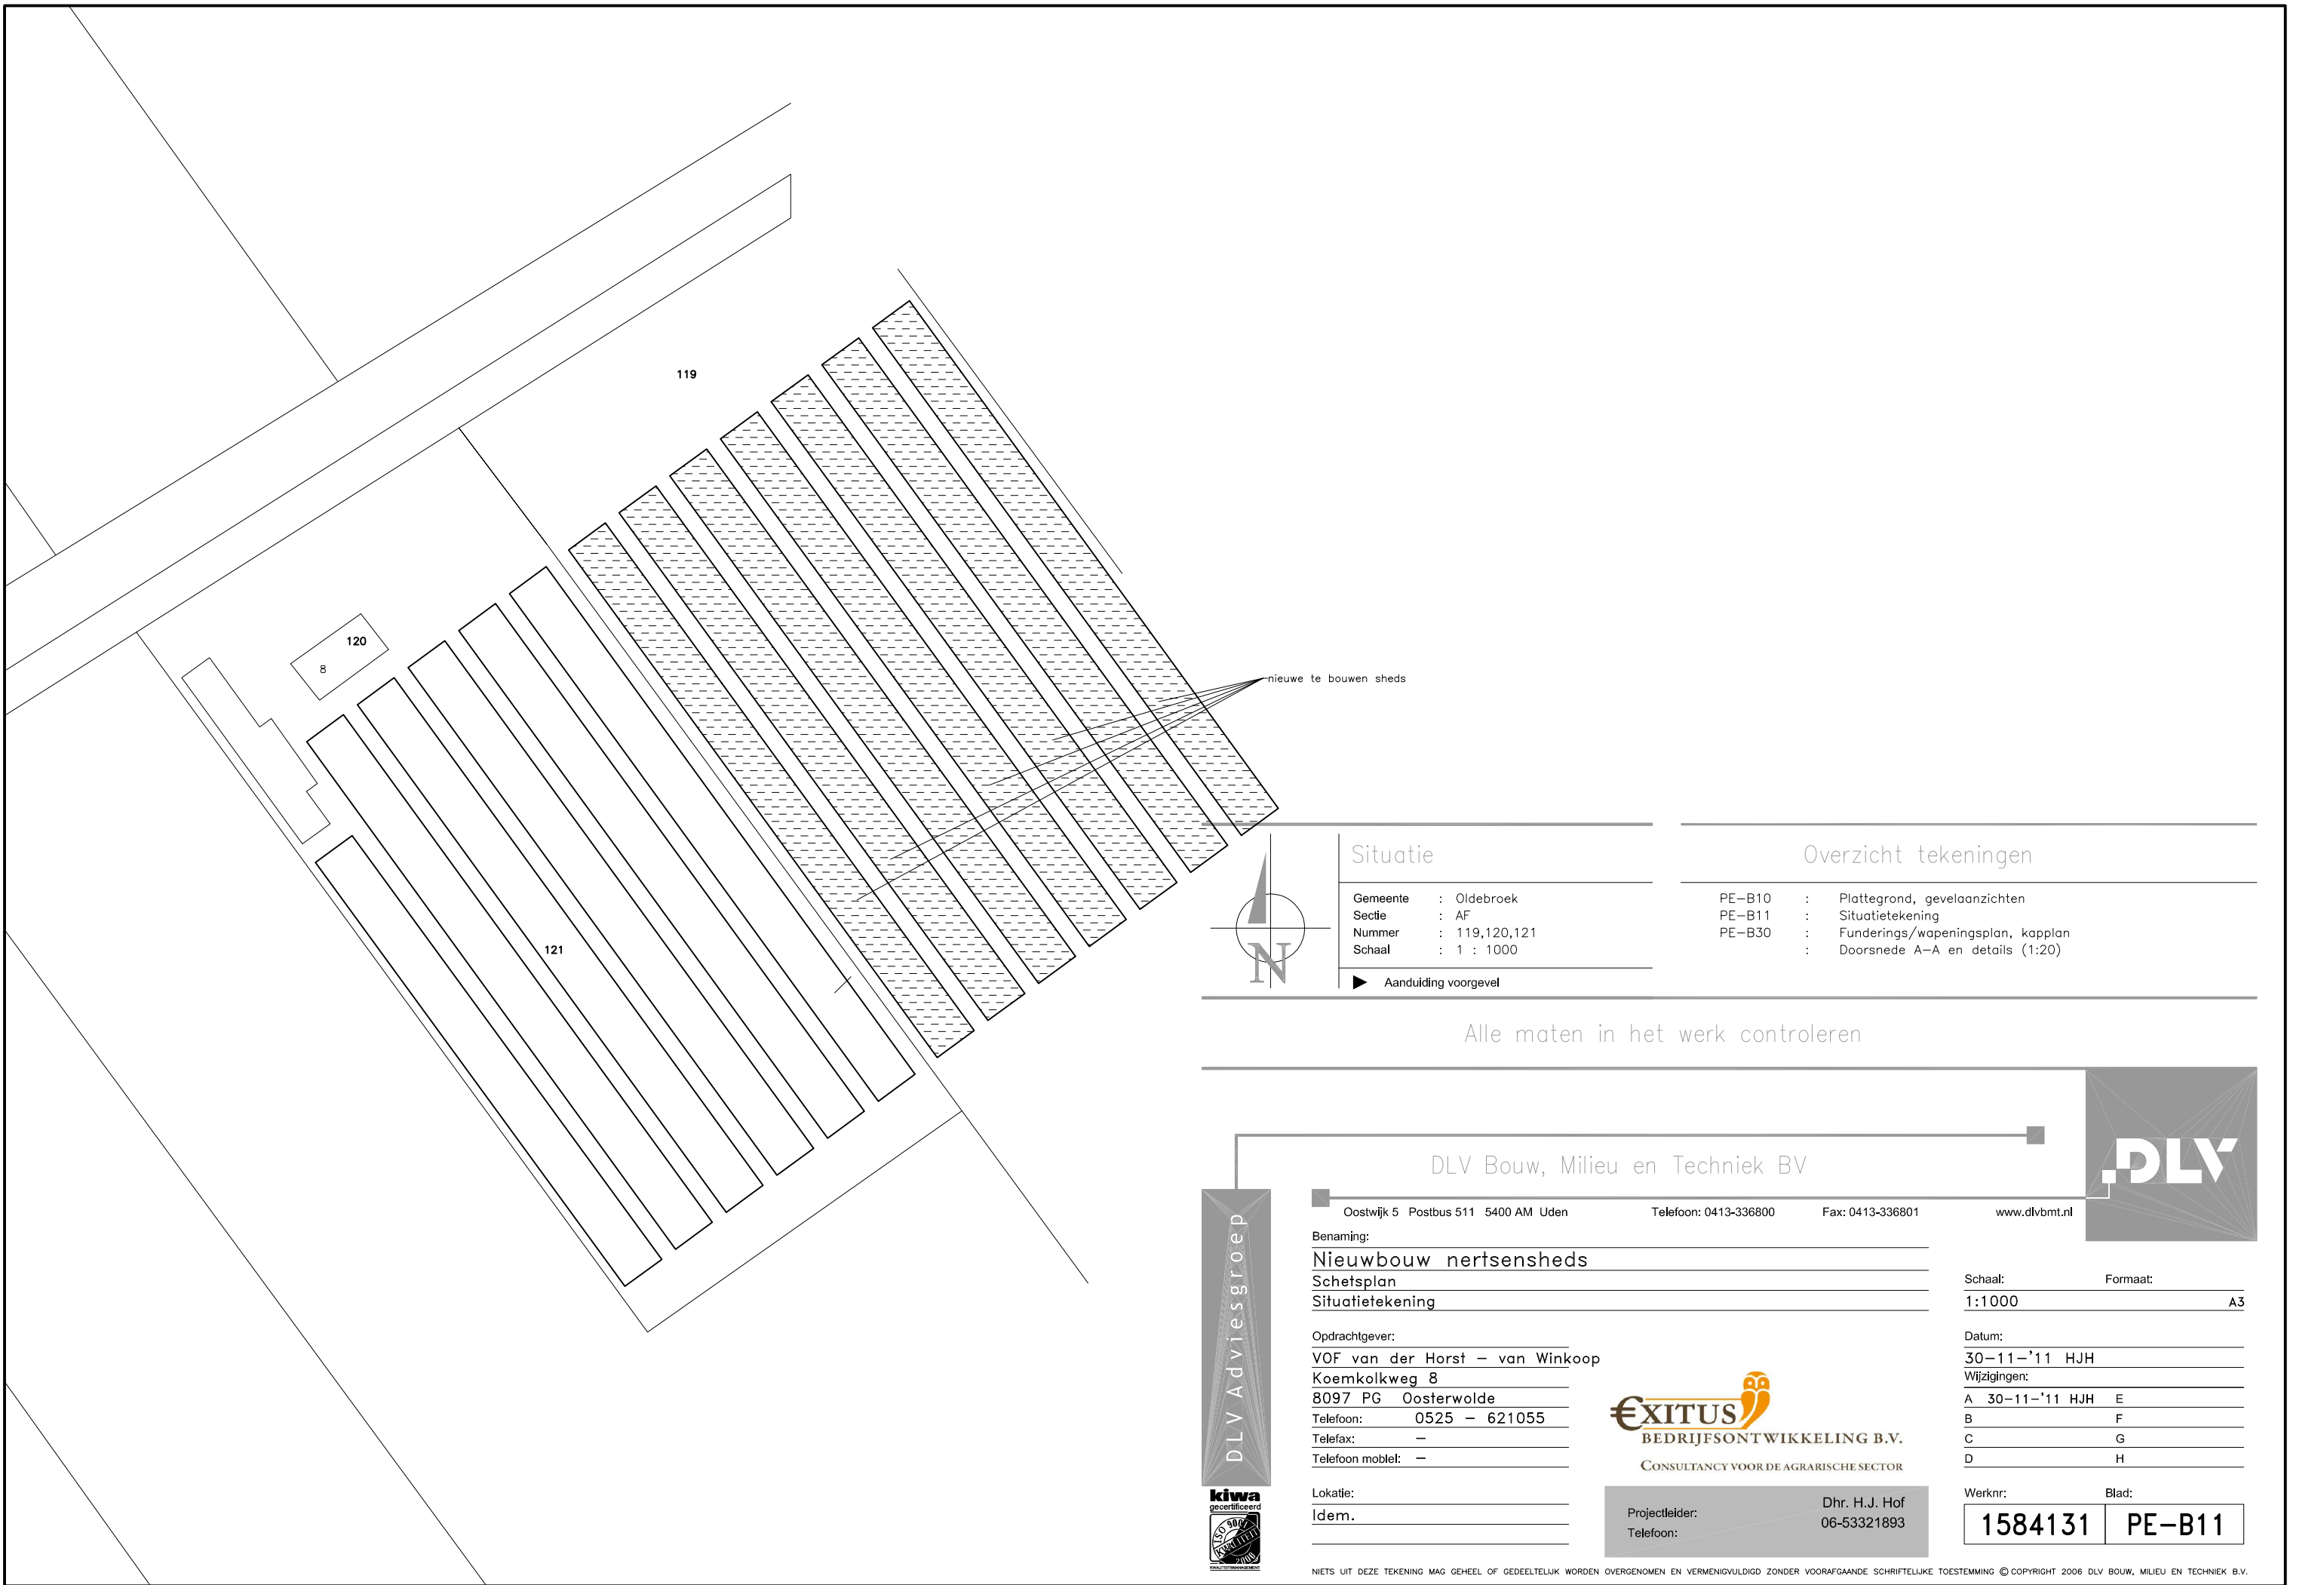

Situatie

Gemeente : Oldebroek
Sectie : AF
Nummer : 119,120,121
Schaal : 1 : 1000

► Aanduiding voorgevel

Overzicht tekeningen

PE-B10 : Plattegrond, gevelaanzichten
PE-B11 : Situatietekening
PE-B30 : Funderings/wapeningsplan, kapplan
Doorsnede A-A en details (1:20)

Alle maten in het werk controleren

DLV Bouw, Milieu en Techniek BV

Oostwijk 5 Postbus 511 5400 AM Uden Telefoon: 0413-336800 Fax: 0413-336801 www.dlvbmt.nl

Benaming:

Nieuwbouw nertsensheds
Schetsplan
Situatietekening

Opdrachtgever:

VOF van der Horst – van Winkoop
Koemkolkweg 8
8097 PG Oosterwolde
Telefoon: 0525 – 621055
Telefax: –
Telefoon mobiel: –

Lokatie:

Idem.



Projectleider: Dhr. H.J. Hof
Telefoon: 06-53321893

Schaal: 1:1000
Formaat: A3

Datum: 30-11-'11 HJH
Wijzigingen:
A 30-11-'11 HJH E
B F
C G
D H

Werknr: 1584131
Blad: PE-B11

DLV Adviesgroep

