



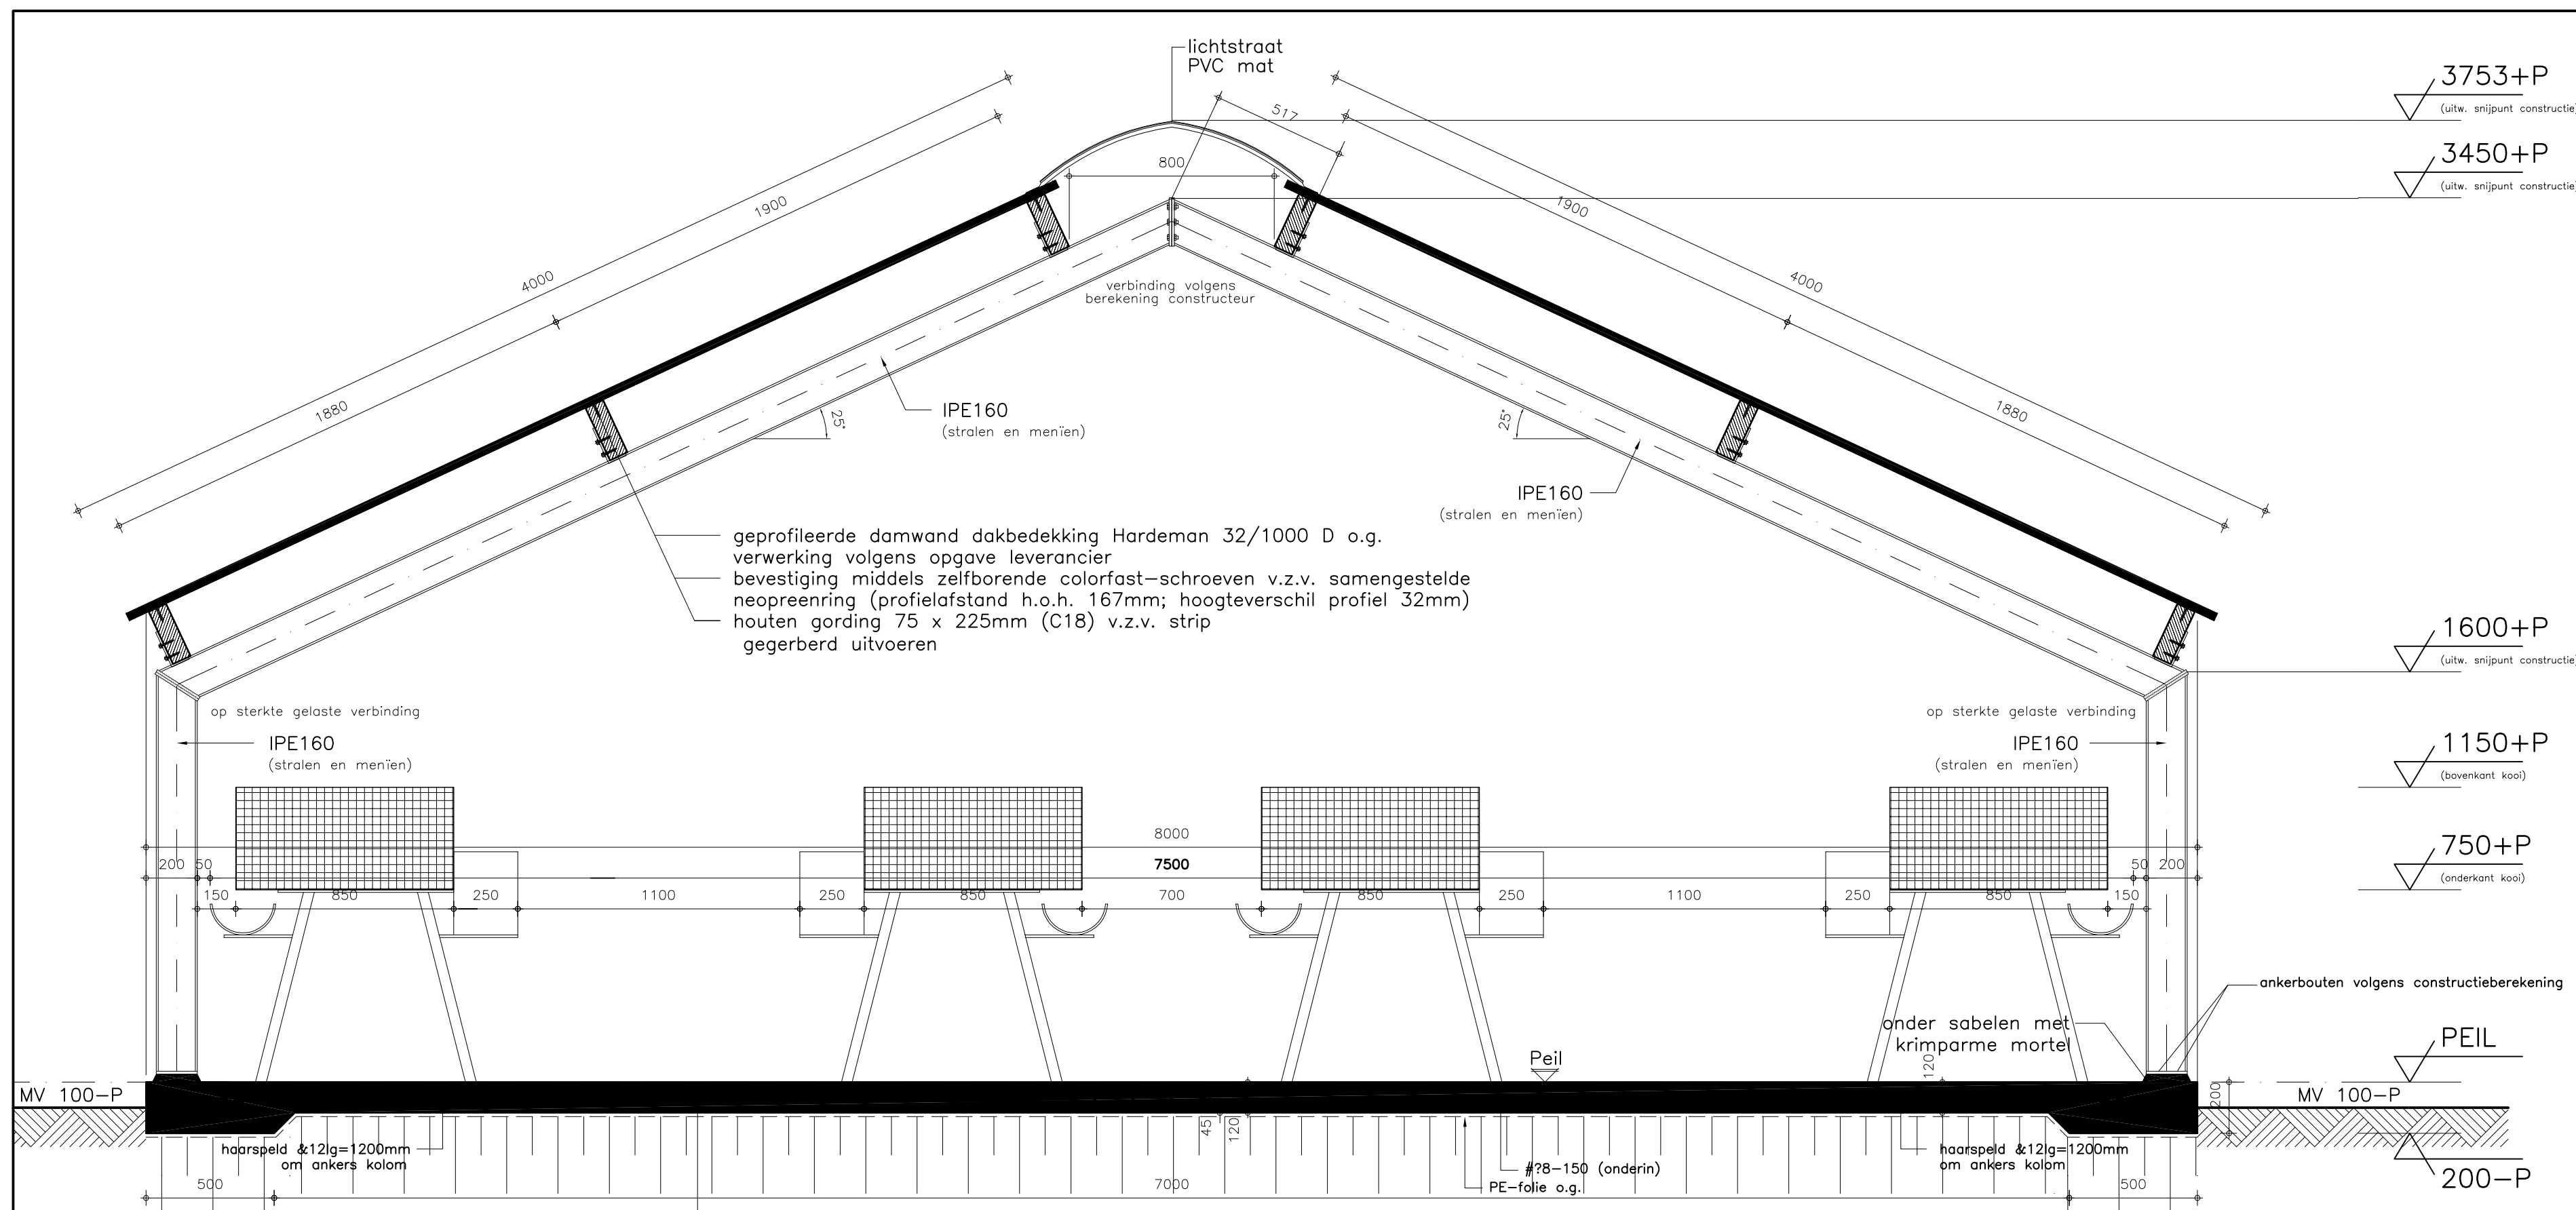


Doorsnede A-A

opp. stroef uitvoeren
i.h.w. gestorte betonvloer 120mm
wapening volgens constructieblad
PE-folie o.g.
verdicht zandbed

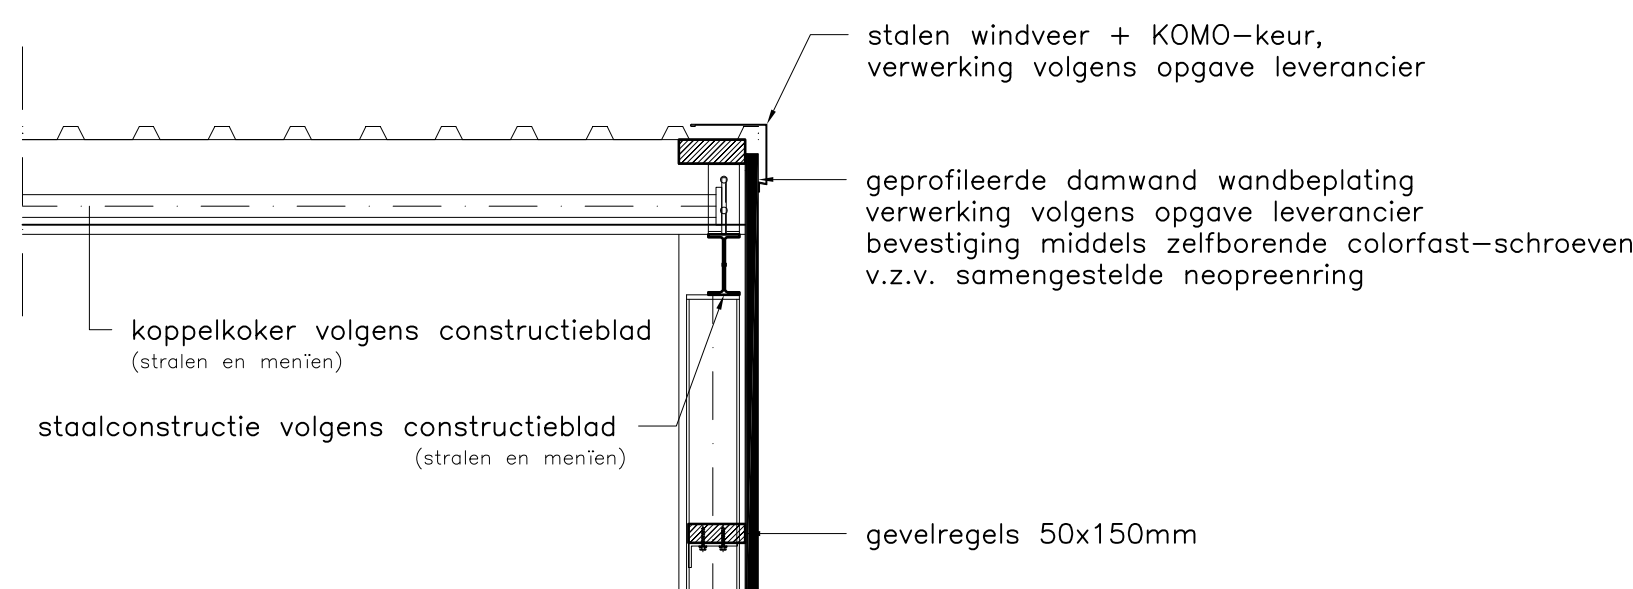


detail kopgevel

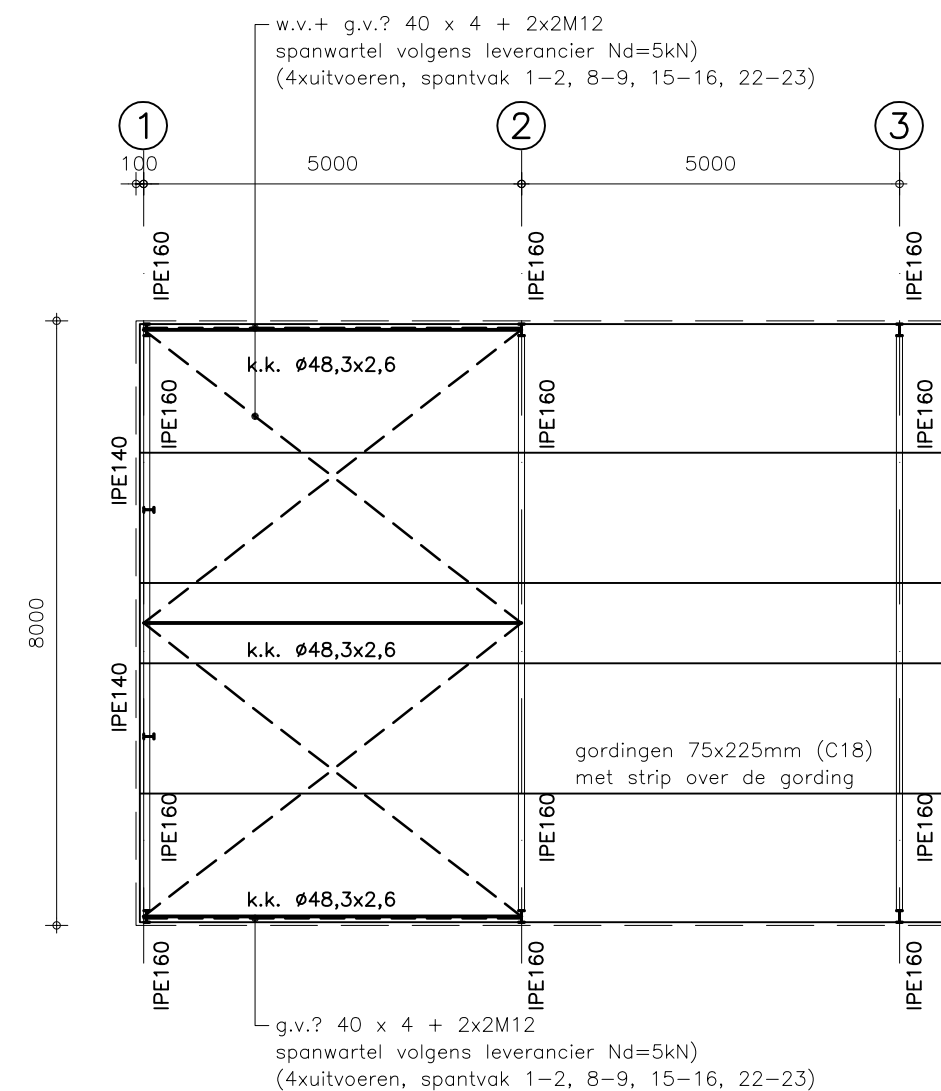


Kaplan

1:100

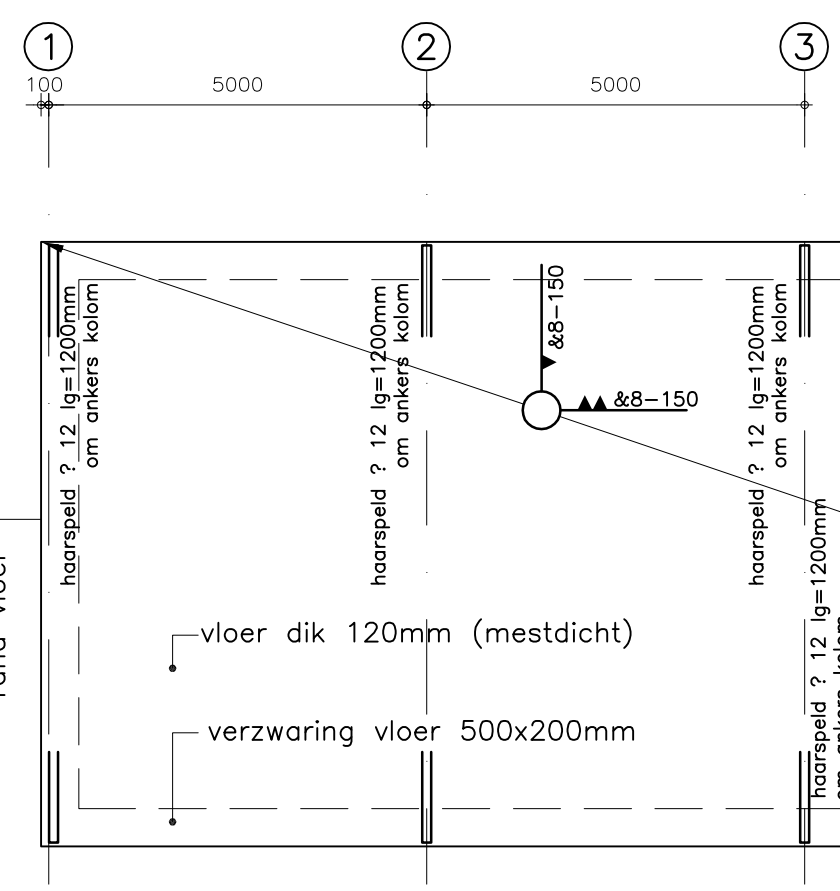

Funderings/wapeningsplan

1:100

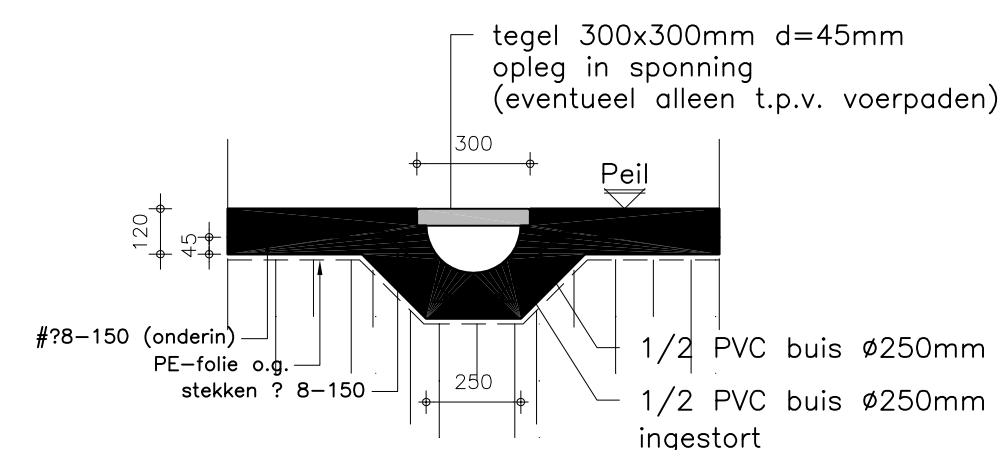

Detail afvoer


goot stellen in stampbeton B15

Bouwtechnische uitgangspunten

Peil = bovenkant afgewerkte vloer
Referentiepunt = nader te bepalen

Krimpvoegen

De vloer dient op een rooster van 8x8m te zijn voorzien van zaagsnede's.
Tijdstip van inzagen bepalen op basis van weersomstandigheden, echter altijd **bijsen** 24 uur na starten.
Zaagsneden: diepte ? x dikte vloer, afkitten met butylleekel.
Zaagstroon:
* Bij zeer droog weer kan het raadzaam zijn het zaagstroon te verfijnen.
* Bij vochtig weer daartegen is het mogelijk het zaagstroon grover te kiezen.
Eén en ander in het werk te beoordelen en in **overleg** vast te stellen.

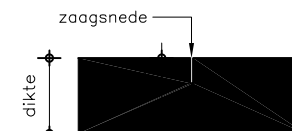

Betonconstructies

Betonstaal : FeB500
Cement : HOC CEM III/BHS
Uitvoering volgens de VBC (NEN 6720)/NEN-EN 206-1/NEN 8005

1e laag van boven
2e laag van boven
2e laag van onder
1e laag van onder

Bij toepassing PS-kist zijdekking min. 35 mm
In de bovenwapening een stortleuf van min. 50 mm vrijhouden

Onderdeel	Milieuklasse	Betonsterkteklasse	Betondekking (mm)		
			Boven	Onder	Zijkant
Funderingsplaat	XC4, XF3, XA2	C20/25	30	30	30

*1 = indien de vloer geïnderd wordt, dekking boven met 5 mm vergroten

Houtconstructies

Gordingen : 75x225mm h.o.h. 1880mm (zie doorsnede) v.z.v. strip over de gording
Kopgevelregels : 50x150mm h.o.h. 1500mm
Houtsoort : Europees hardhout
Sterkteklasse : C18 (standaard bouwhout) tenzij anders vermeld

Staalconstructies

Staal kwaliteit : S 235, tenzij anders vermeld
Staal kwaliteit bouten : 8.8 thermisch verzinkt volgens DIN 267, houdraadbouten ook thermisch verzinken
Staal kwaliteit ankers : 4.6 thermisch verzinkt volgens DIN 267
Minimale lashaok : 4mm
Verbindingen : volgens bijlage in de statische berekening
Ankers : ankers volgens DIN 1046 (praktisch)
Uitvoering boutgaten : boren
Steunruimte : 30mm, opvullen met krimparme mortel
Afwerking : staander, stralen en menien
ligger: stralen en menien

Overzicht tekeningen

PE-B10 : Plattegrond, gevelaanzichten
PE-B11 : Situatietekening
PE-B30 : Funderings/wapeningsplan, kaplan, doorsnede A-A en details (1:20)

Alle maten in het werk controleren

DLV Bouw, Milieu en Techniek BV		DLV	
Oostwijk 5 Postbus 511 5400 AM Uden		Telefoon: 0413-336800	Fax: 0413-336801
Benaming: Nieuwbouw nertsensheds		Schaal: 1:20	
Bestektekening: Funderings/wapeningsplan, kaplan, doorsnede A-A en details		Formaat: A1	
Opdrachtgever: VOF van der Horst - van Winkoop Koemkolkweg 8 8097 PG Oosterwolde		Datum: 07-08-'12 E.J.	
Telefoon: 0525 - 621055		Vrijganger: A E B F C G D H	
Telefax: Telefoon mobiel: -		Werknr: 1584131	
Lokale: Idem.		Blad: PE-B30	
Projectleider: Dhr. H.J. Hof 06-53321893			
Telefoon: Telefax: 0570-650068 Fax: 0570-650060			

MEETS UIT DEZE TEKENING MAG GEEN OF GEDEELTE VAN WERKEN OVERNEMEN EN VERMINDERD ZONDER VOORAFGAANDE SCHRIFTELIJKE TOESTEMMING © COPYRIGHT 2008 DLV BOUW, MILIEU EN TECHNIEK BV