


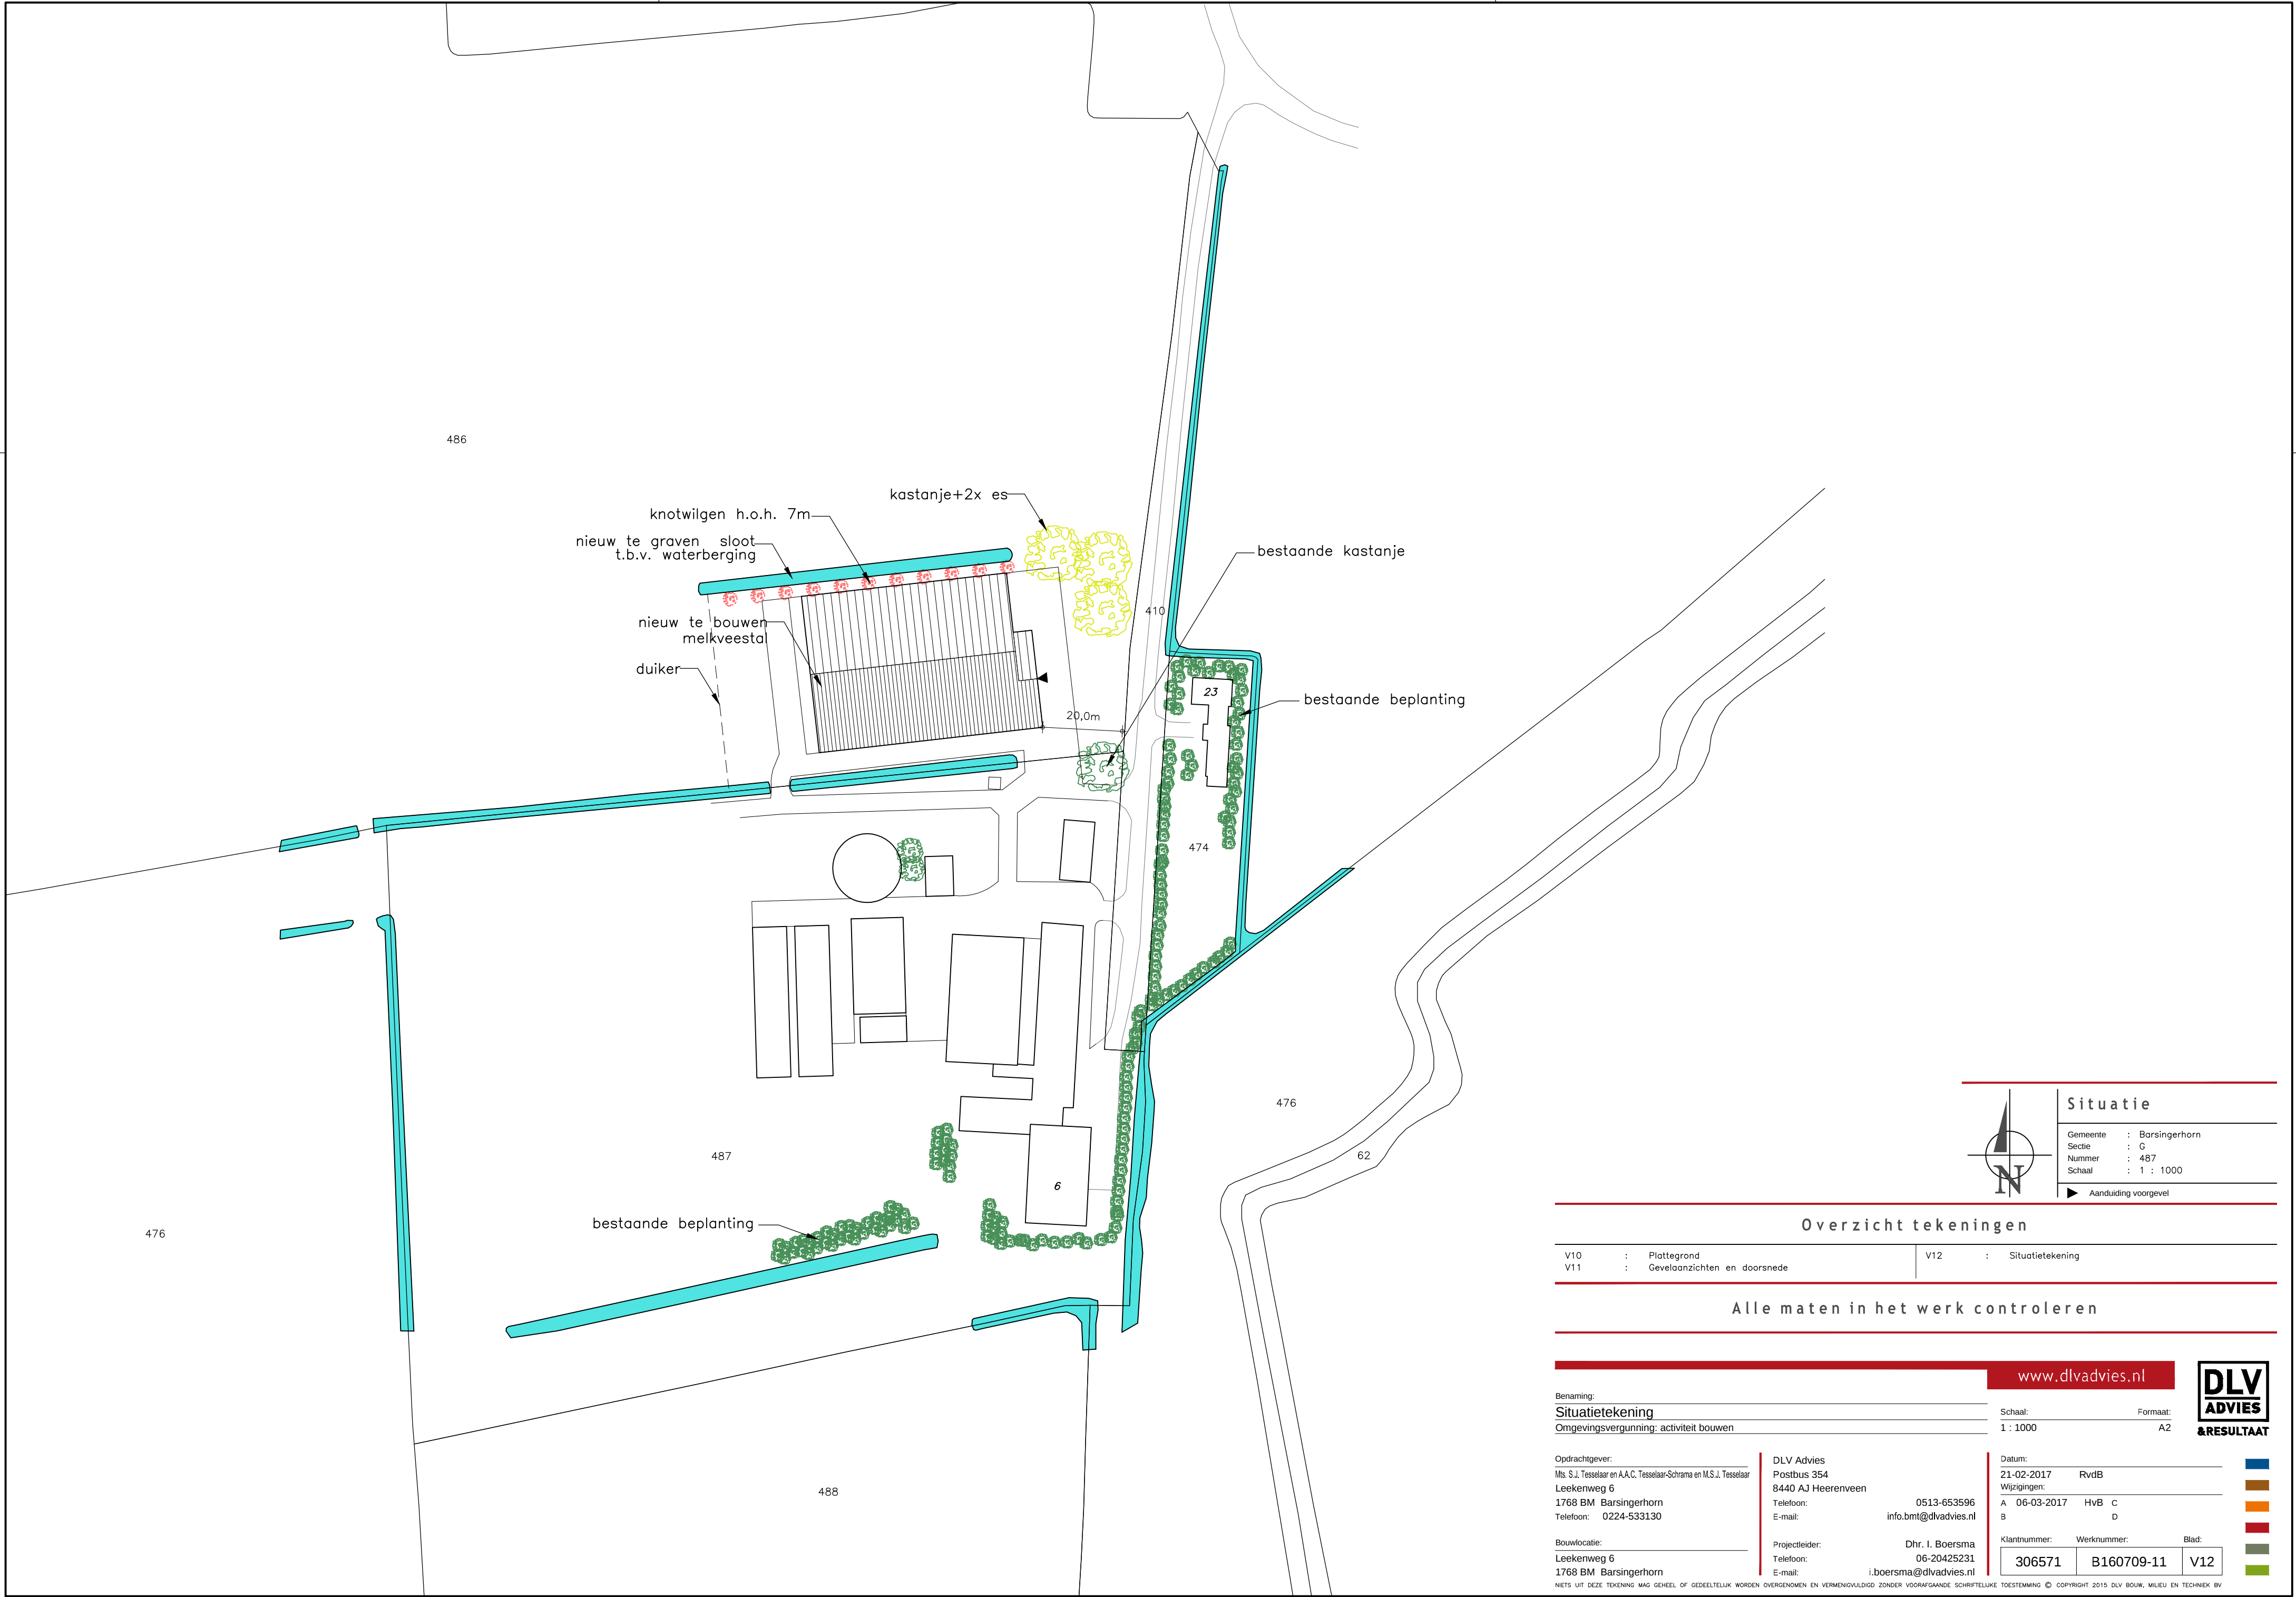

Situatie

Gemeente : Barsingerhorn
Sectie : G
Nummer : 487
Schaal : 1 : 1000

Aanduiding voorgevel

Overzicht tekeningen

V10 : Plattegrond
V11 : Gevelaanzichten en doorsnede
V12 : Situatiekening

Alle maten in het werk controleren

www.dlvadvies.nl

Benaming:
Situatiekening
Omgevingsvergunning: activiteit bouwen

Schaal: 1 : 1000
Formaat: A2

Opdrachtgever:
Mts. S.J. Tesselar en A.A.C. Tesselar-Schrama en M.S.J. Tesselar
Leekenweg 6
1768 BM Barsingerhorn
Telefoon: 0224-533130

DLV Advies
Postbus 354
8440 AJ Heerenveen
Telefoon: 0513-653596
E-mail: info.bmt@dlvadvies.nl

Datum:
21-02-2017 RvdB
Wijzigingen:
A 06-03-2017 HvB C
B D

Bouwlocatie:
Leekenweg 6
1768 BM Barsingerhorn

Projectleider:
Dhr. I. Boersma
Telefoon: 06-20425231
E-mail: i.boersma@dlvadvies.nl

Klantnummer: 306571
Werknummer: B160709-11
Blad: V12

NIETS UIT DEZE TEKENING MAG GEHEEL OF GEDEELELIJK WORDEN OVERGENOMEN EN VERMENIGVULDIGD ZONDER VOORAFGAANDE SCHRIFTELIJKE TOESTEMMING © COPYRIGHT 2015 DLV BOUW, MILIEU EN TECHNIEK BV

