

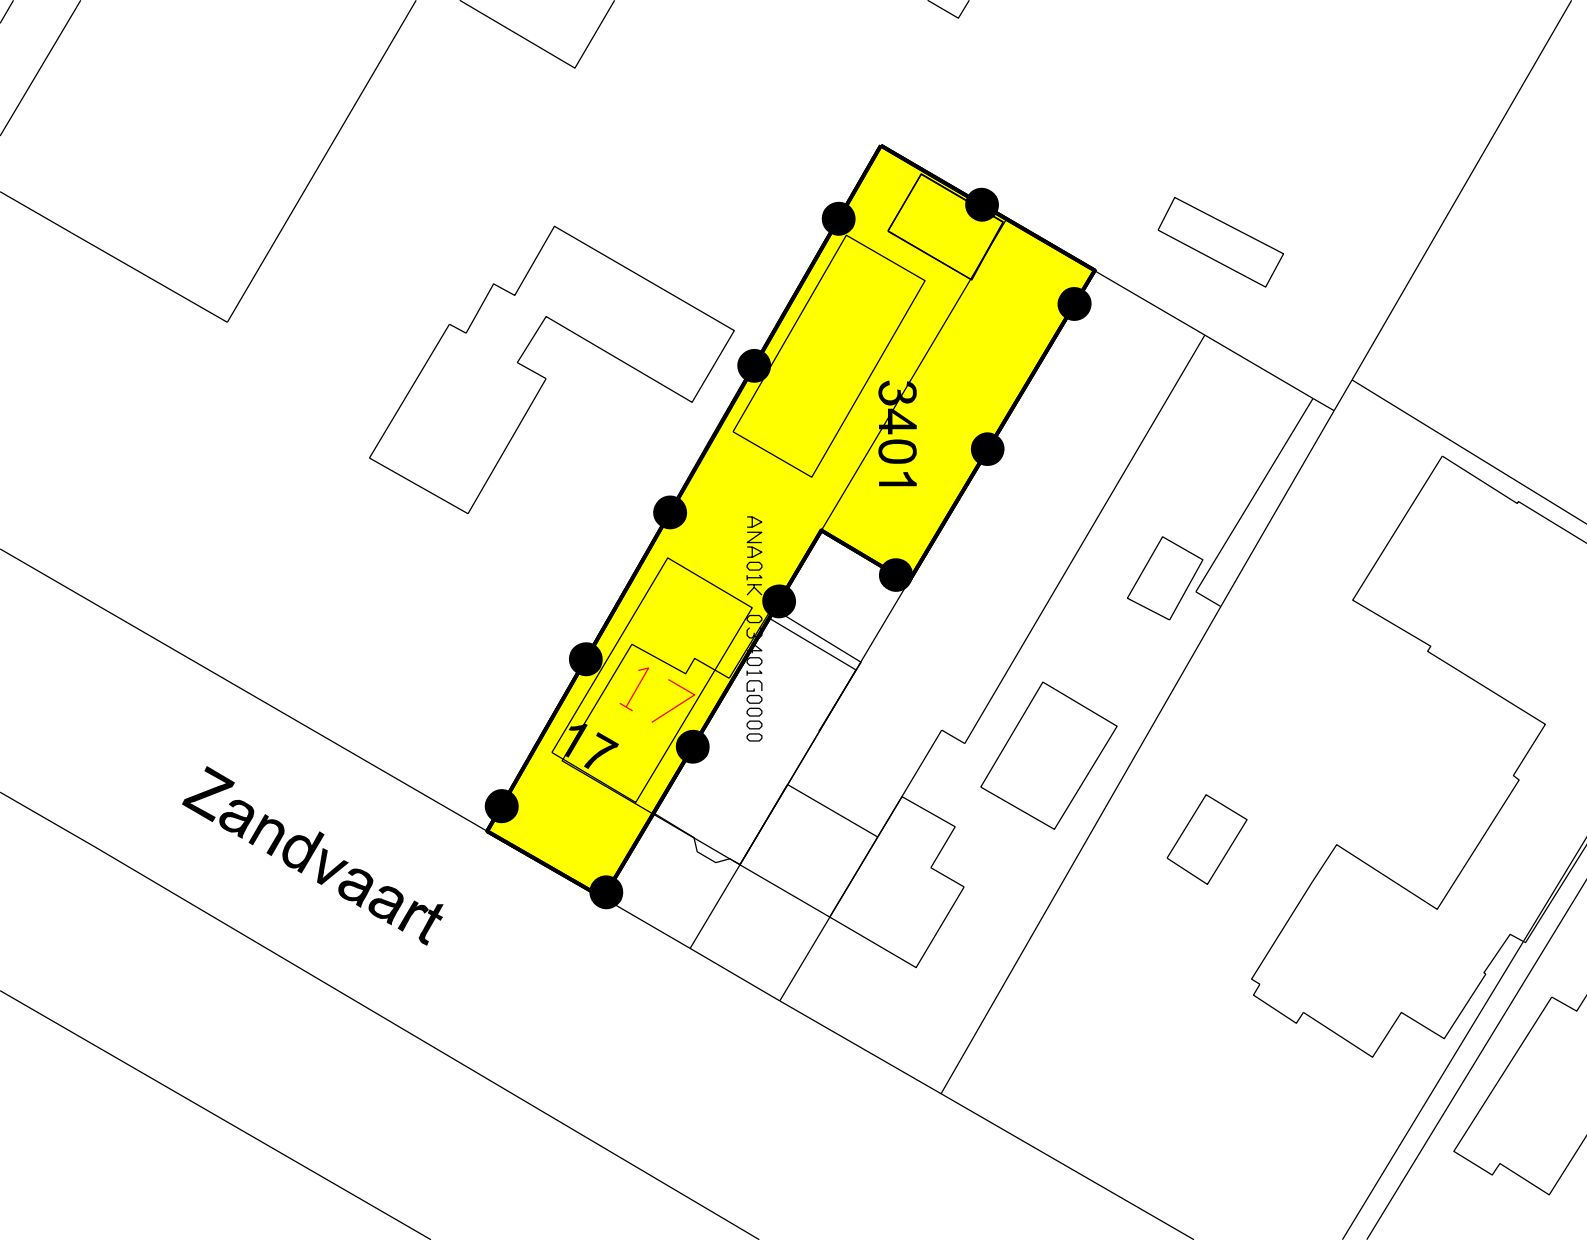


ZANDVAART

 


Wonen

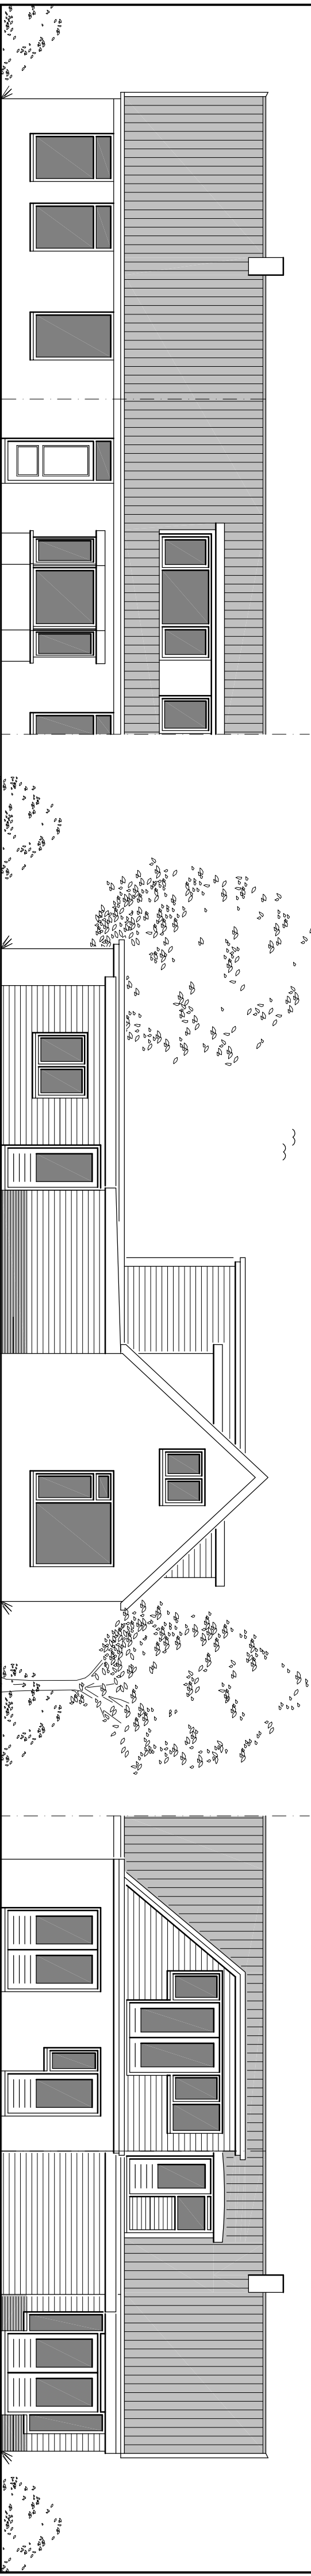


Oostgevel bestand

Zuidgevel bestand


Westgevel bestand

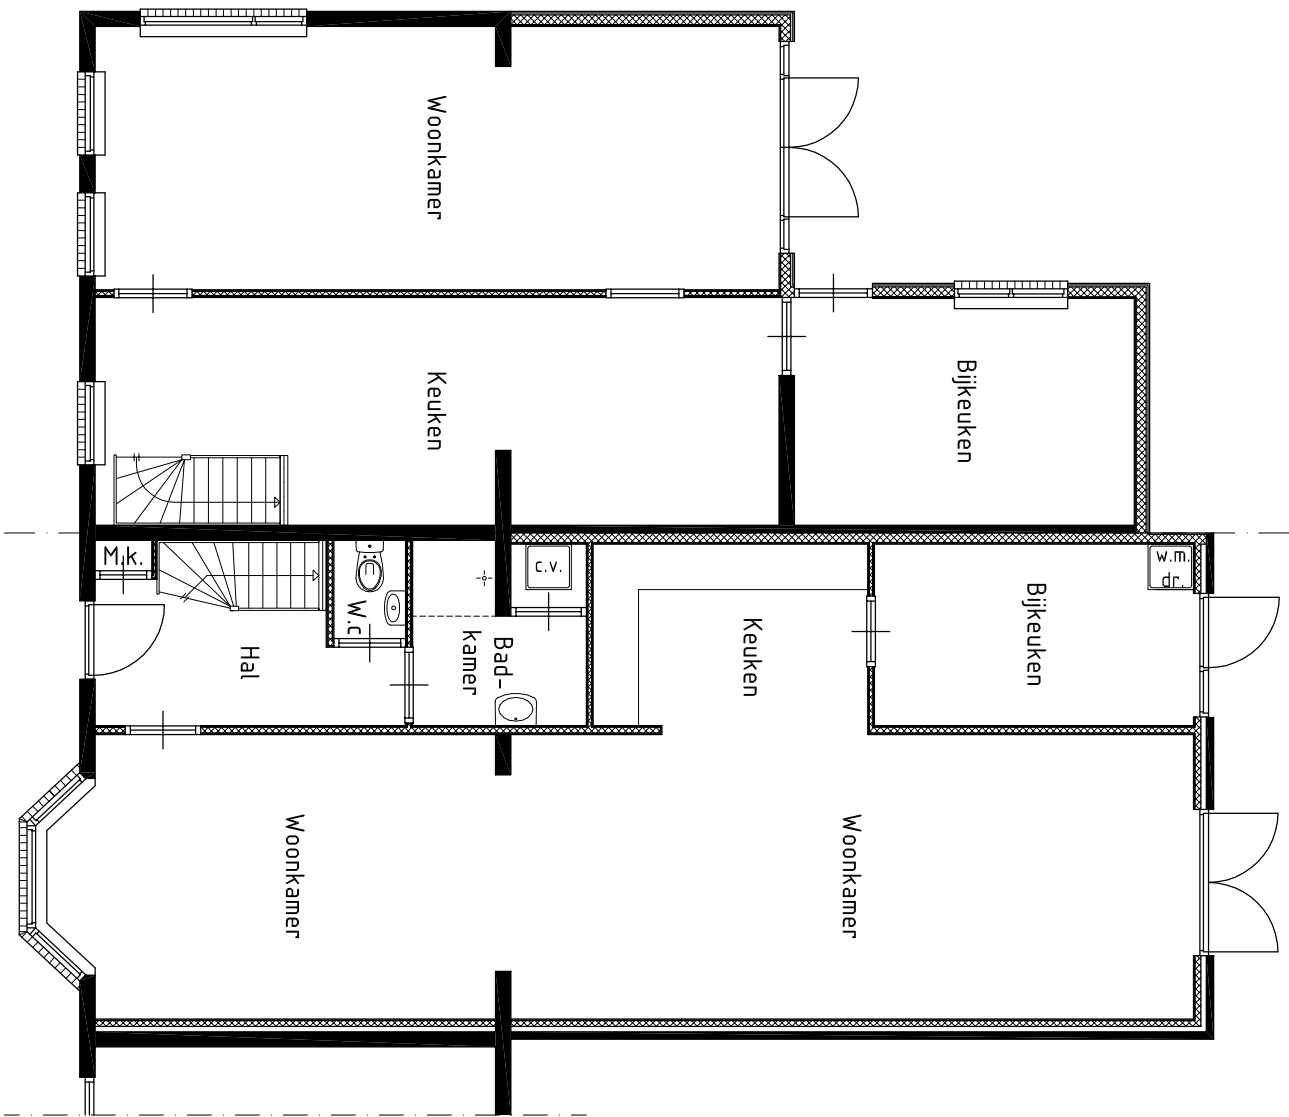

Beganegrond bestand

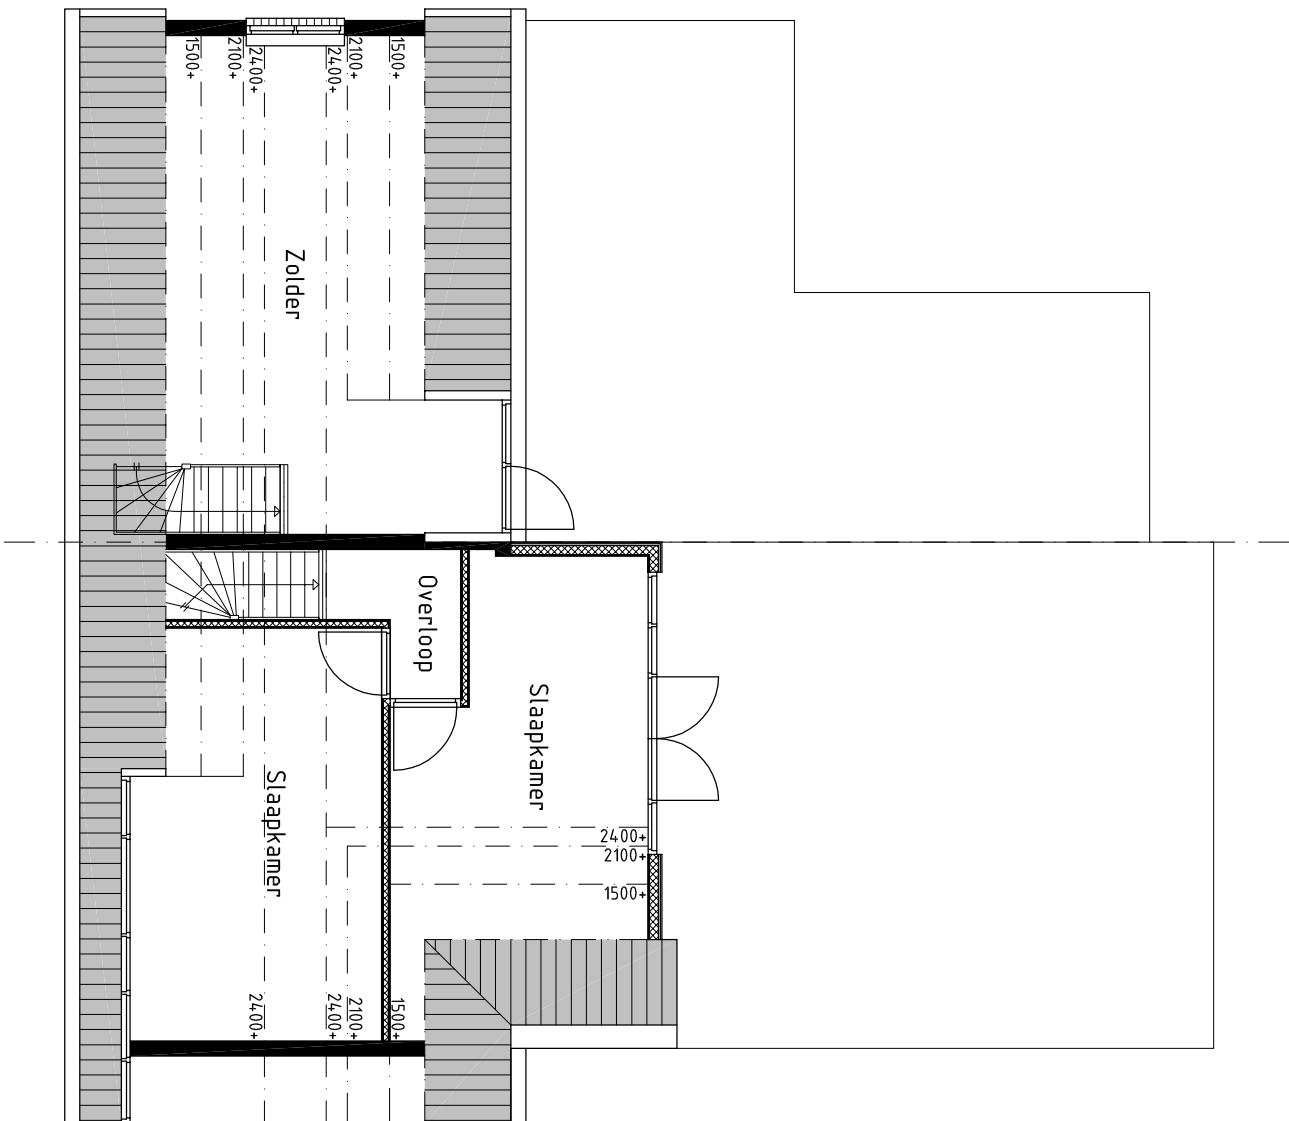


Verdieping bestand

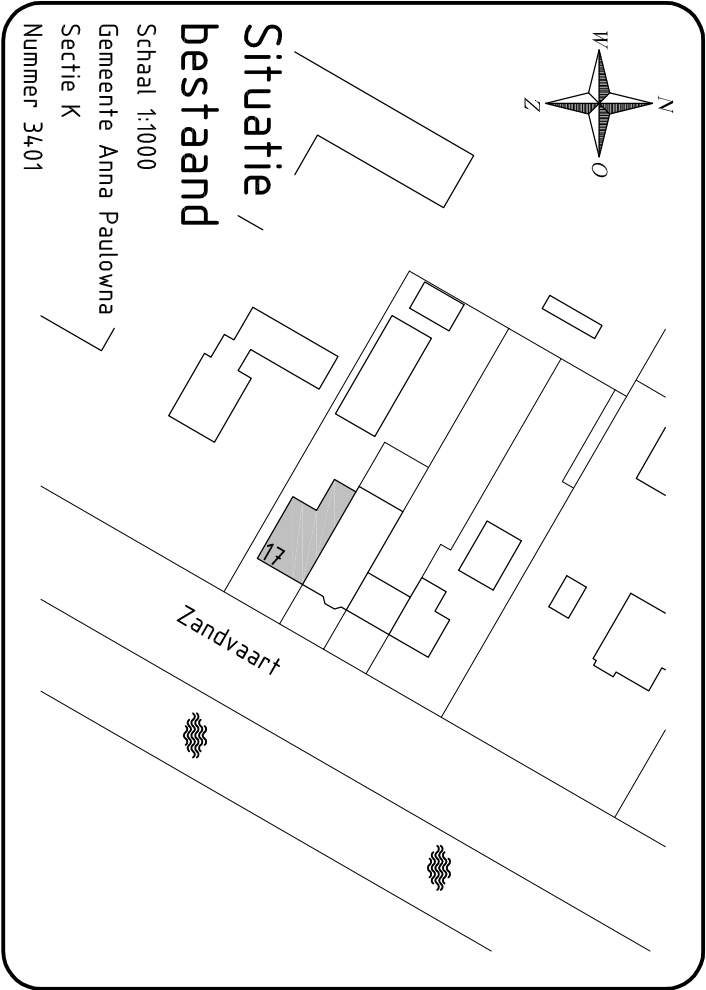

MAATVOERING IN HET WERK BEPALEN IN OVERLEG MET DE DIRECTIE

IR INGENIEURSBURO RIJNDERS				Graslaan 31 1761 LN Anna Paulowna Tel 0223-523145 fax 0223-523169			
Opdrachtgever F. van Loon Zandvaart 17 1764 NJ Breezand				Werk: 05 060 Datum: 08-07-2010			
Tél: 0223-520910 Mob: 06-53297359				get.: A.R. / W.v.Z. Formaat: A1			
Project Nieuwbouw van een woning aan de Zandvaart 17 te Breezand				Schaal: 1 : 100 Blad: 01			
Onderdeel				Bestaande plattegronden, gevels en situatie			
				A B C D			
				B01			






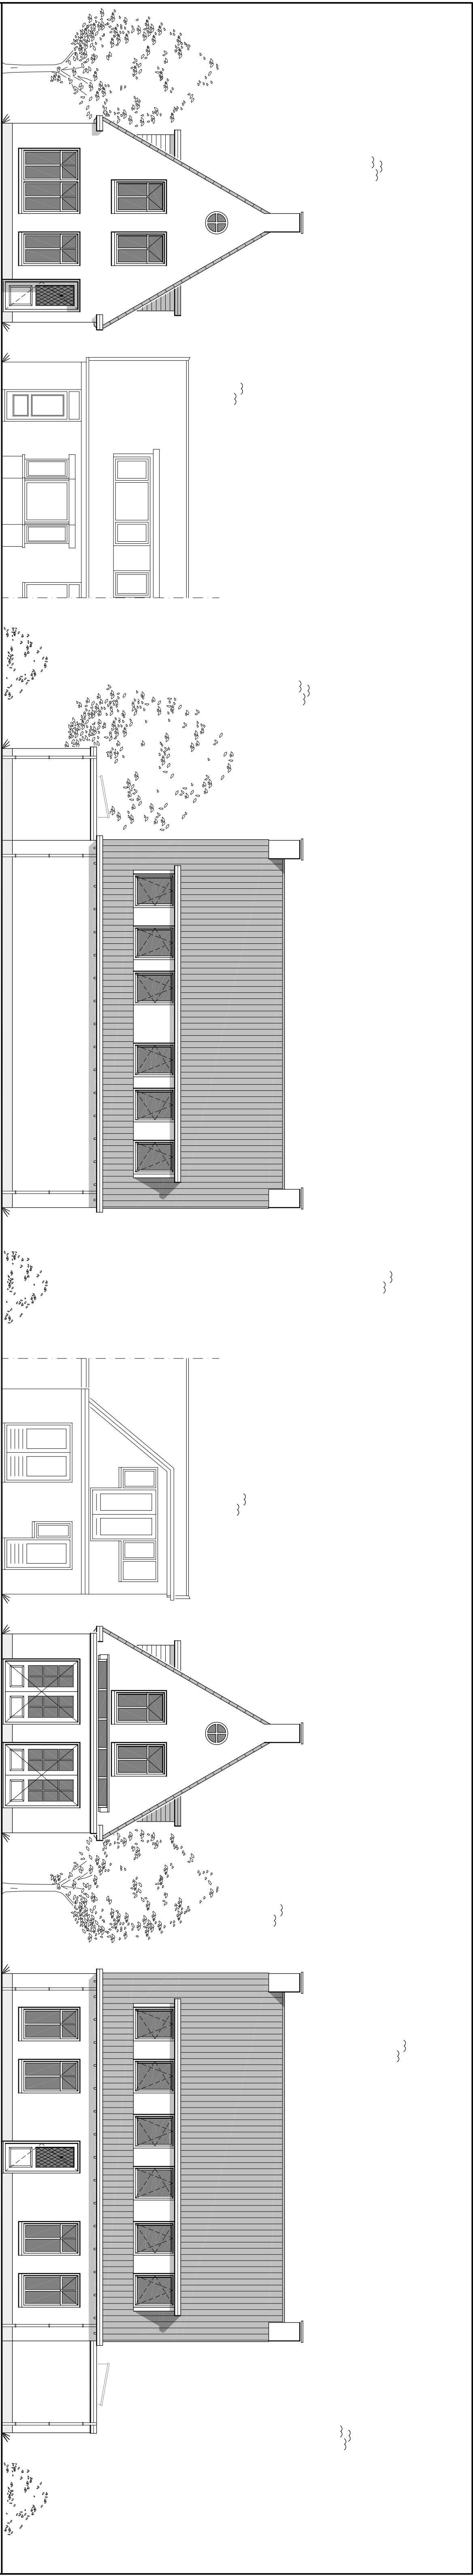


Oostgevel gewijzigd


Zuidgevel gewijzigd

Westgevel gewijzigd


Noordgevel gewijzigd

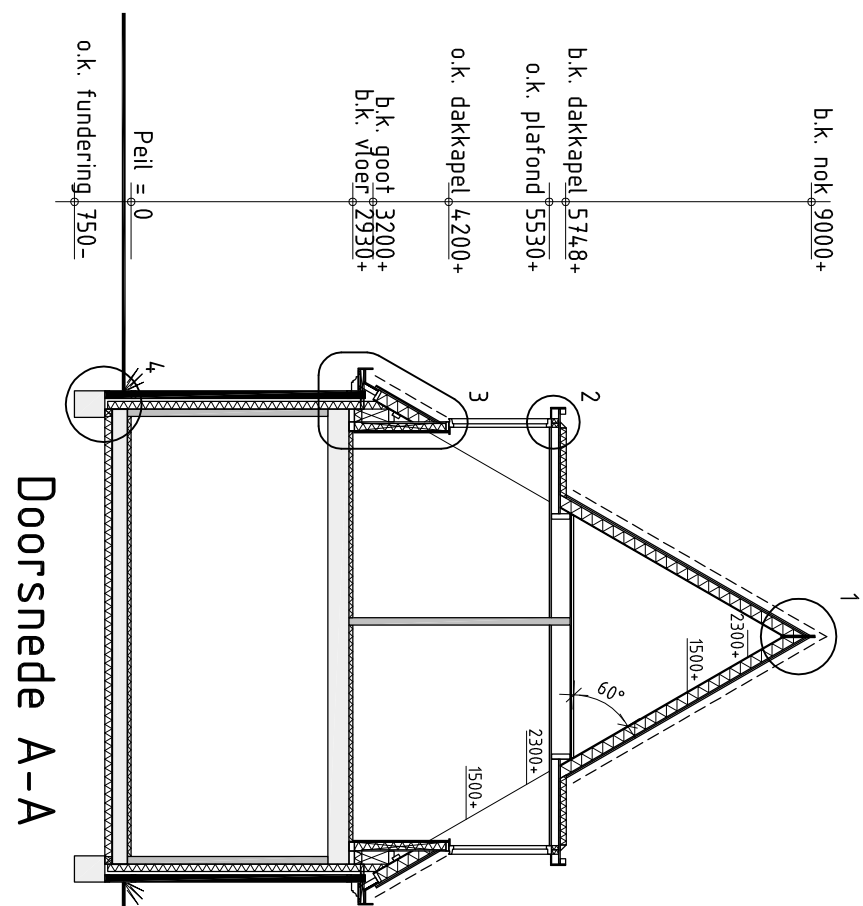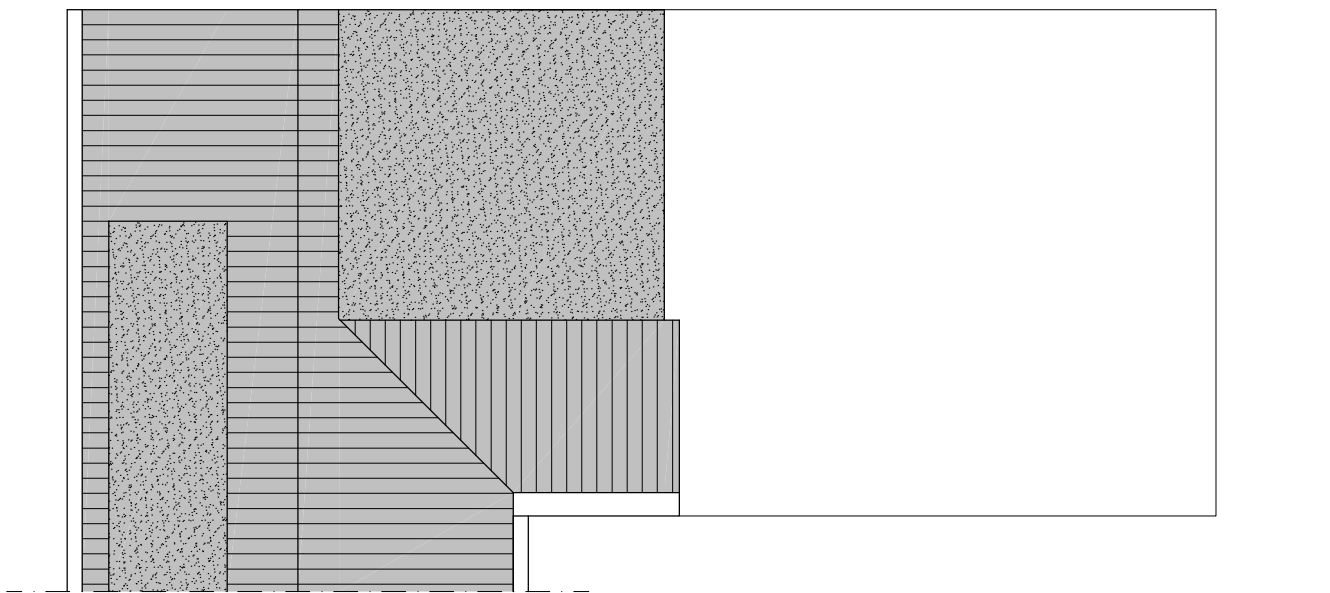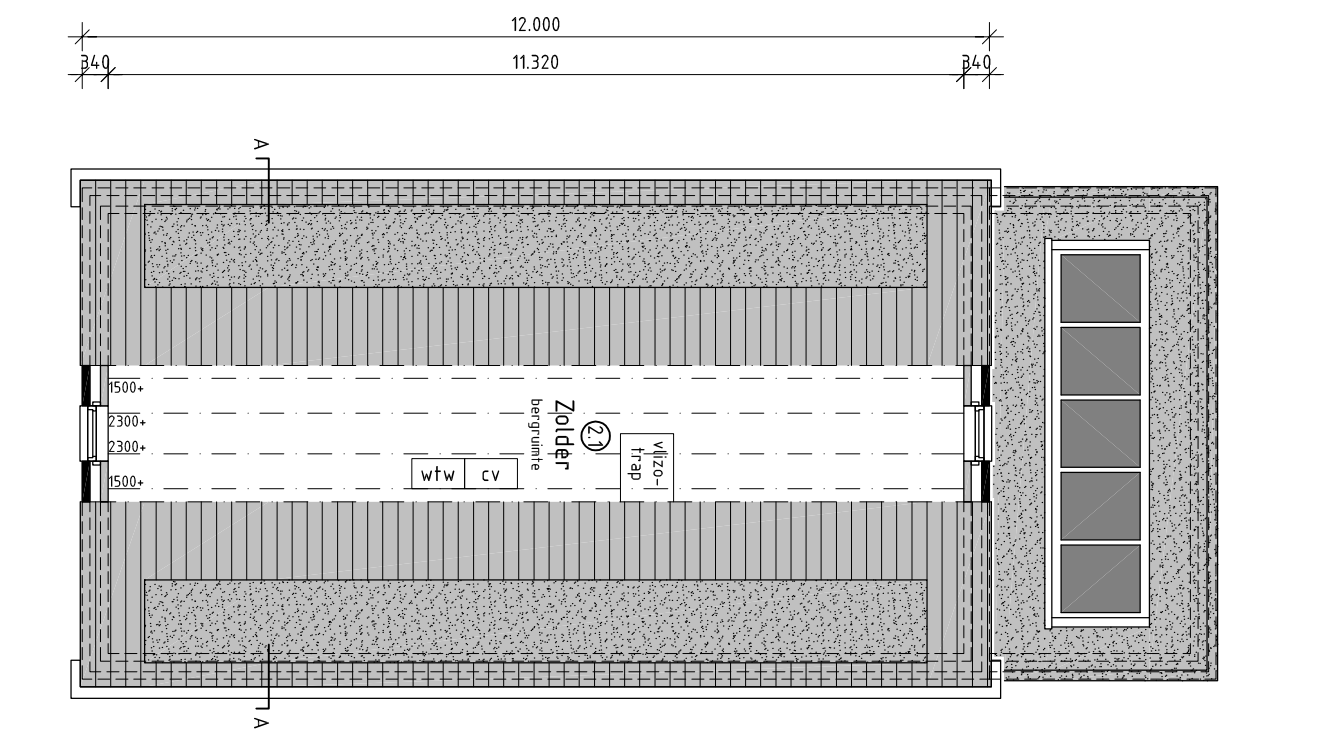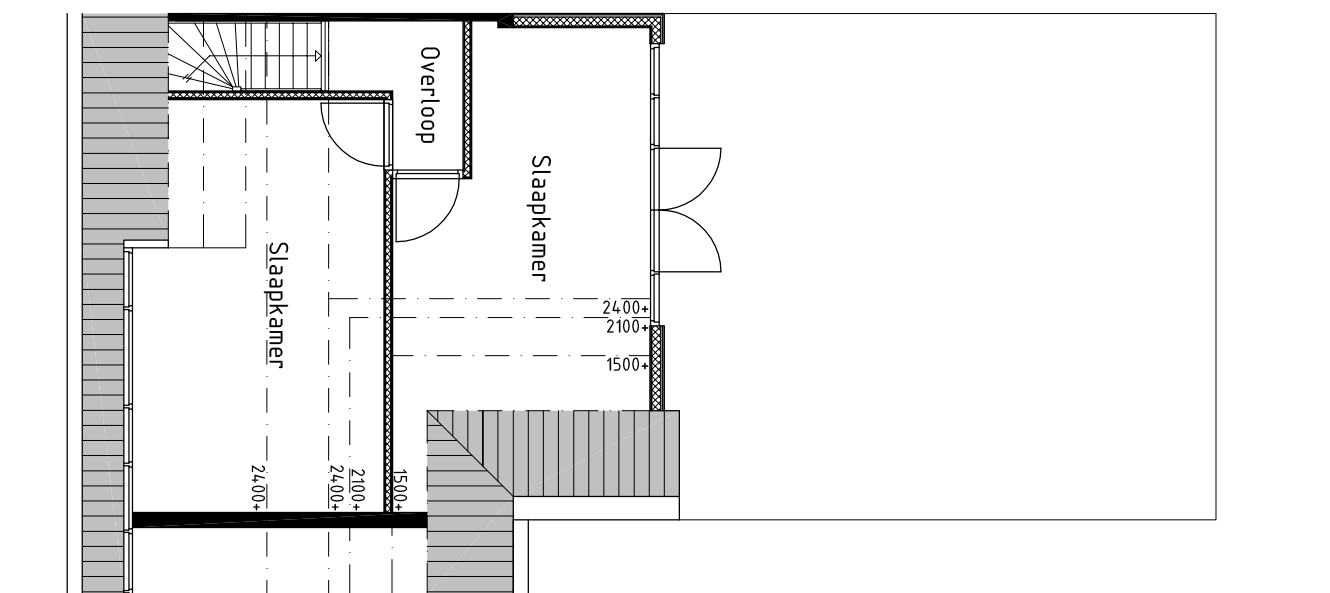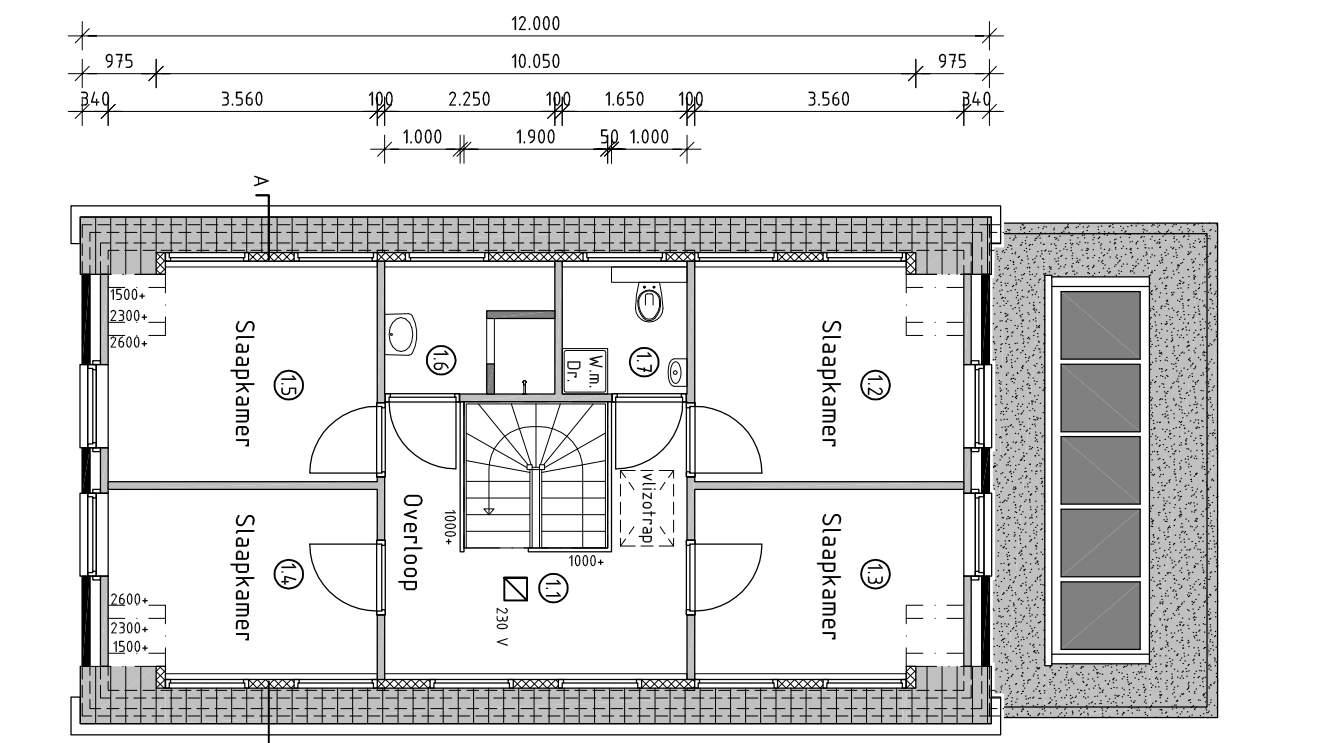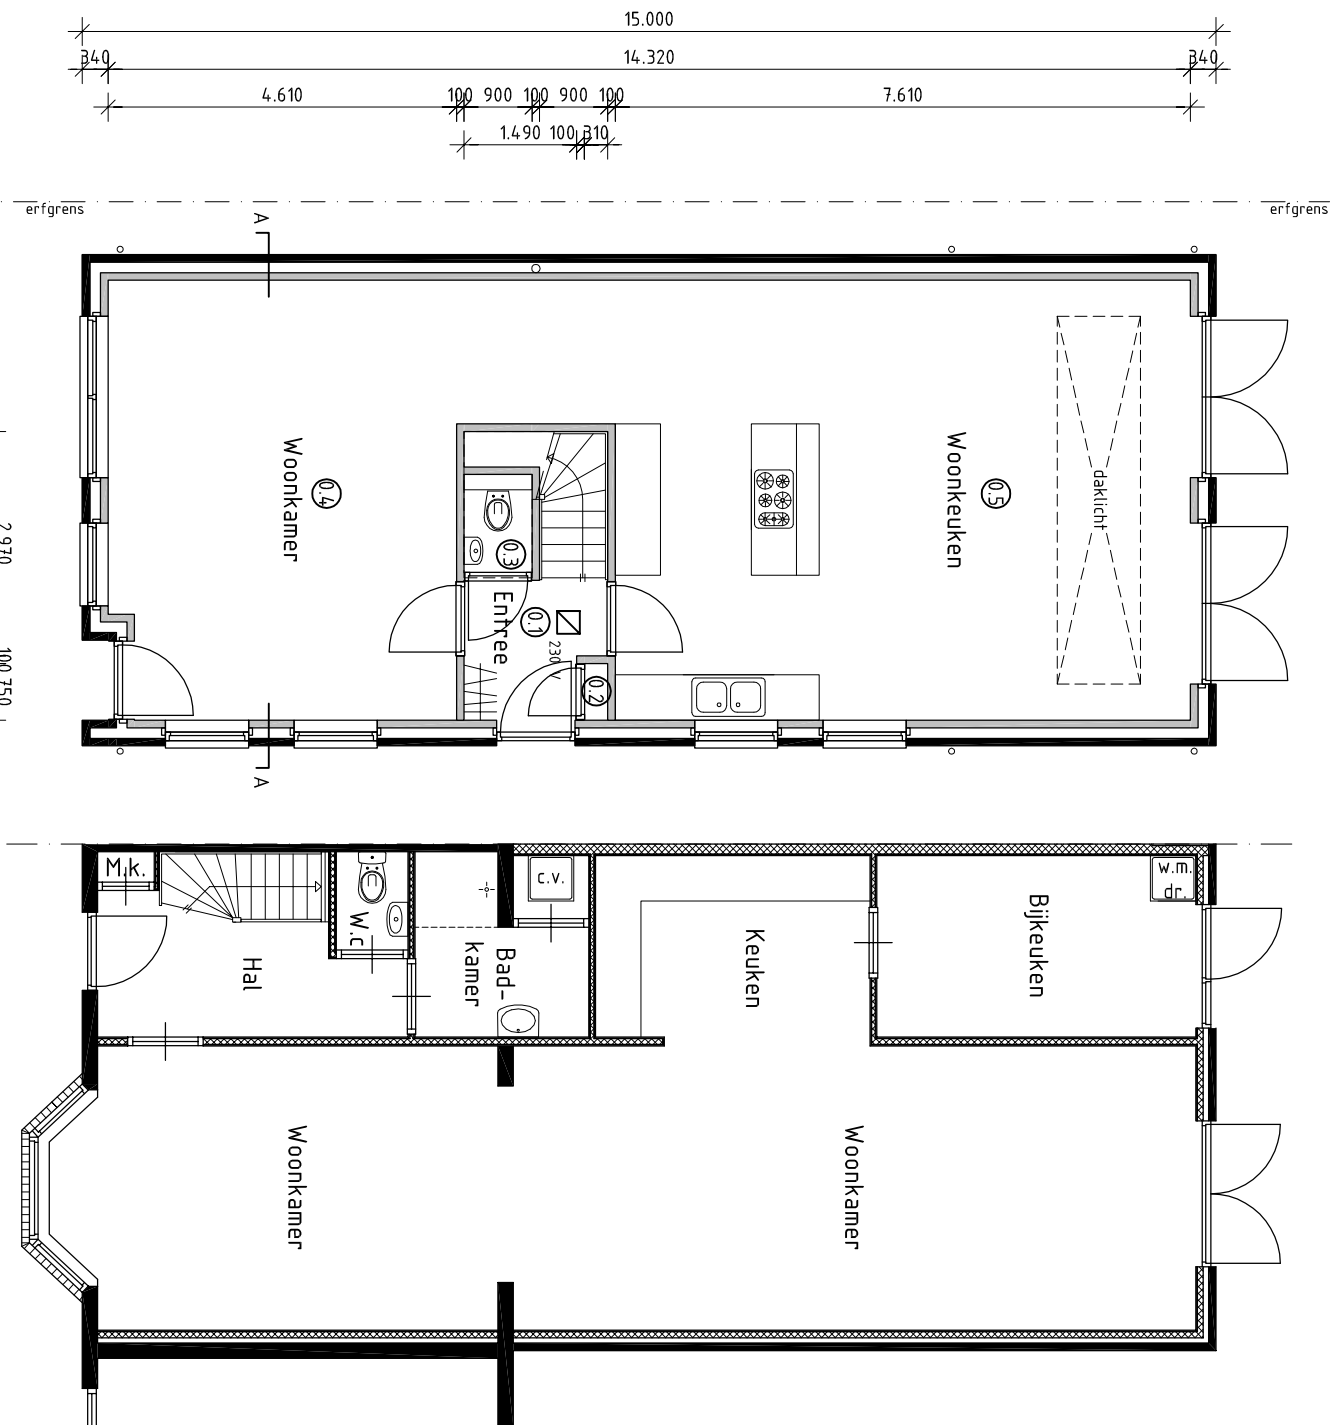

Begangrond gewijzigd

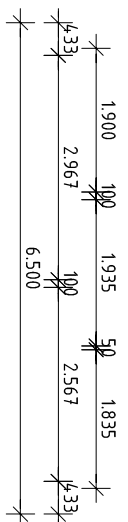

Verdieping gewijzigd

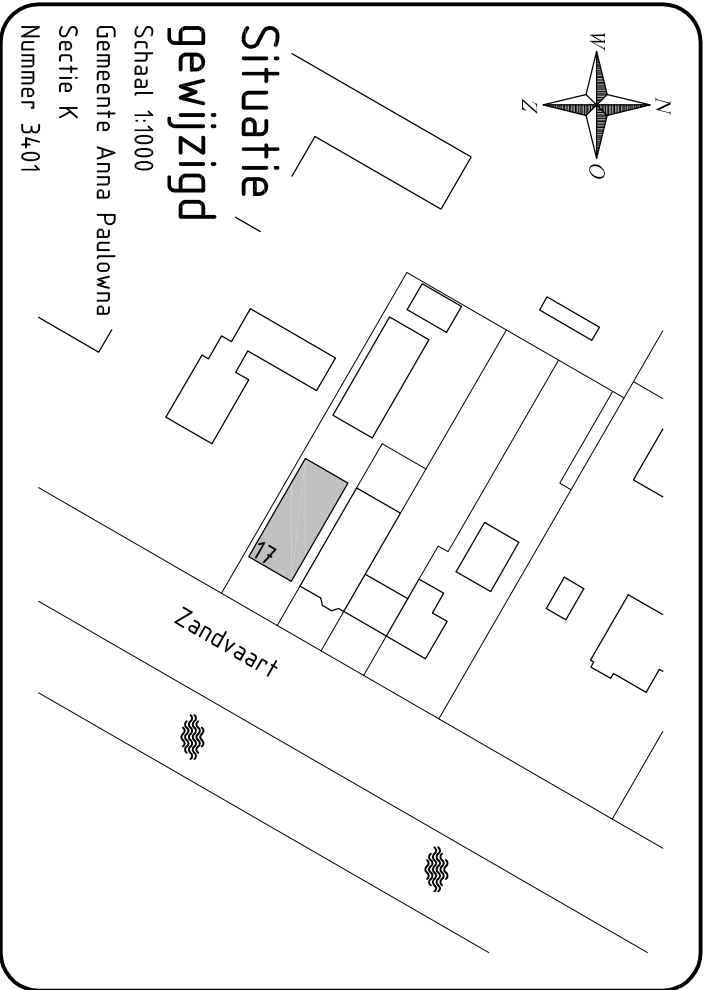[illegible]

MAATVOERING IN HET WERK BEPALEN IN OVERLEG MET DE DIRECTIE



Grasslaan 31 11761 LN Anna Paulowna	
Tel 0223-523745 fax 0223-523769	
werk:	05.060
get:	A.R. / w.v.z.
schuur:	1 : 100
datum:	08-07-2010
formaat:	A1
blad:	01
A	B02
B	
C	
D	