



Voorgevel

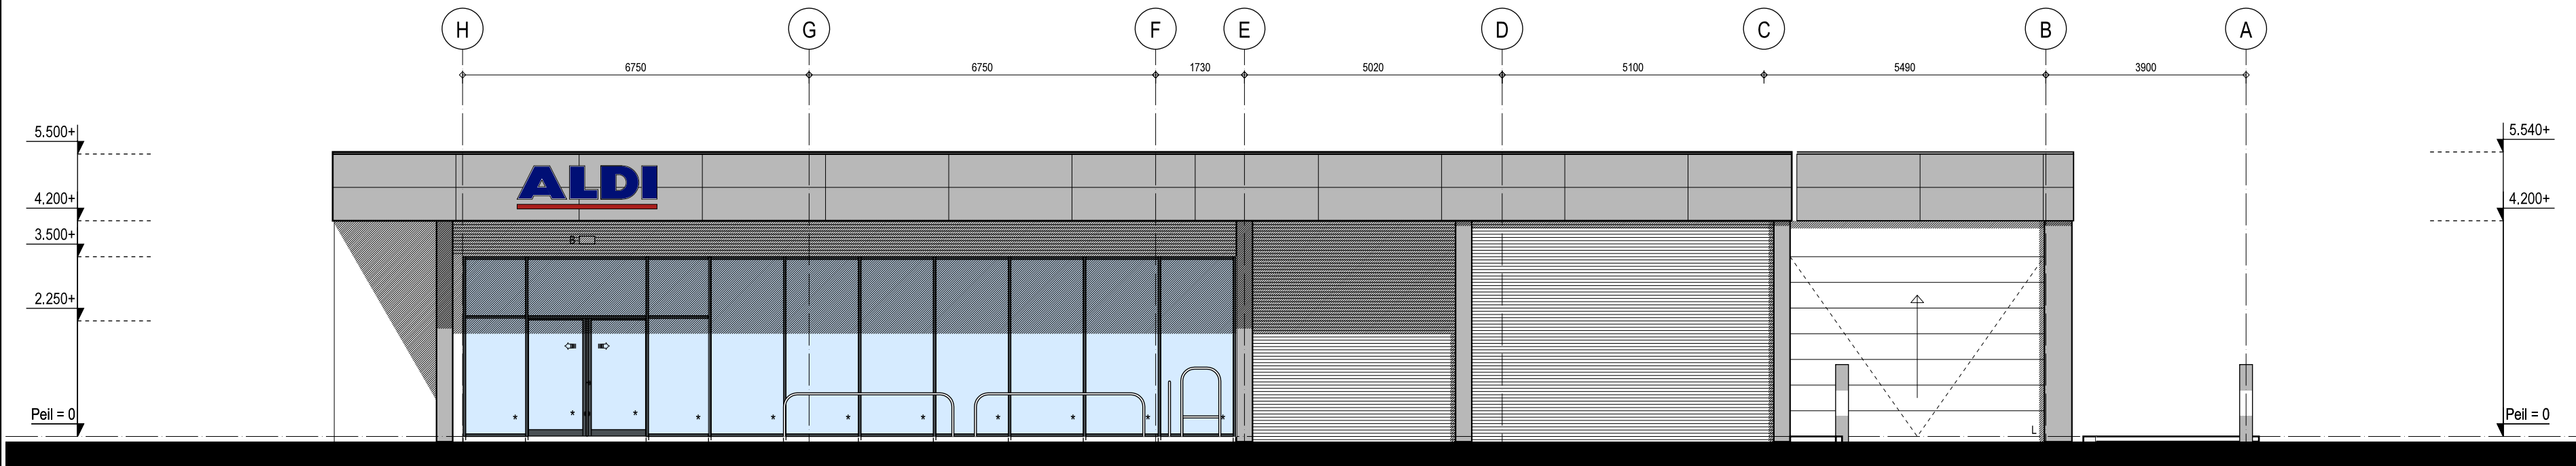


ENTREE

Rechter Zijgevel

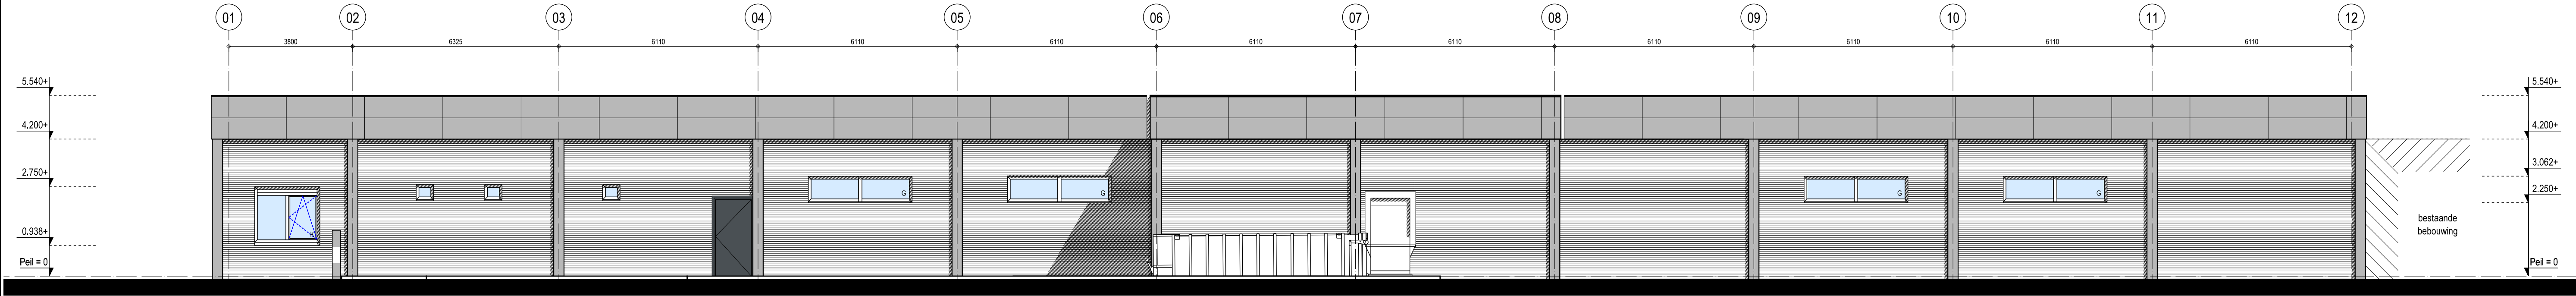

Achtergevel

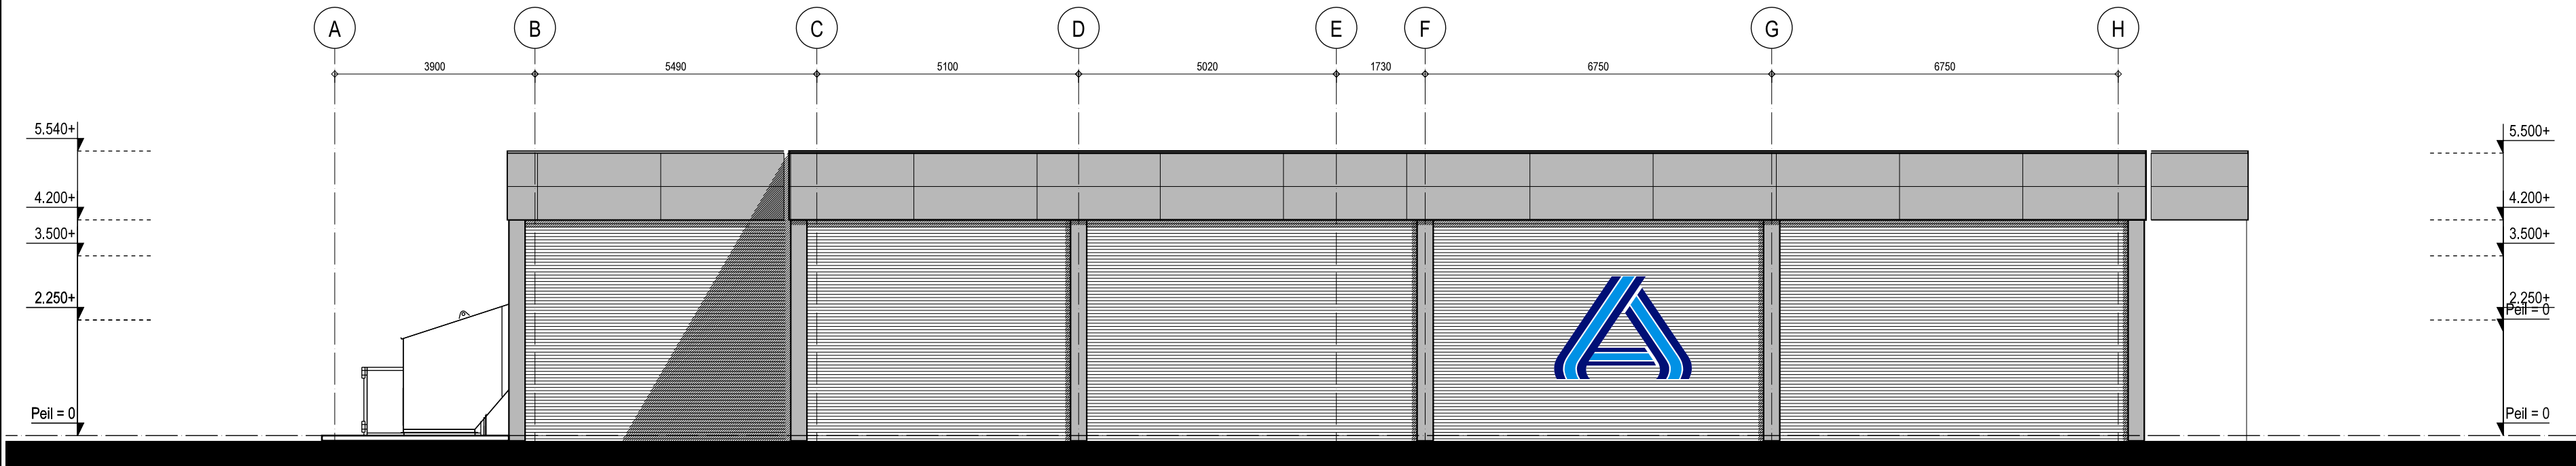


Linker Zijgevel




Reclame-zuil

Buitenwanden:			
Metselwerk	ABC, Vulcano 6612	Zwart / bruin	
Voegwerk	Doorgestreken 5mm teruglappend	Antraciet	
Boel lufel	Trespa Meteon 10mm	A.21.5.1	
Onderzijde lufel	NE-lamellen buitenplafond	Lichtgrijs	RAL 7035
Constructie lufel	Staal	Thermisch verzinkt	
Wandje onder lufel	Beton	natuur	RAL 7038
Buitenkozijnen:			
Kozijnen / puilen	Aluminium pui met Mikijst	Antracietgrijs	RAL 7016
Waterslagen/lekdorpels	Zetwerk	natuur	RAL 7016
Lekdorpels/omranding			
Kozijnen ruimte 04, 05, 06 en 07	Zetwerk	Antraciet	RAL 7016
Bewegende delen:			
- Ramen	Aluminium pui met Mikijst	Antracietgrijs	RAL 7016
- Toegangsdeur	Dubbele schuifdeur, aluminium	Antracietgrijs	RAL 7016
Bevoorradingsdeur	Staal	Antracietgrijs	RAL 7016
Vluchtdeuren	Staal	Antracietgrijs	RAL 7016
Dakafwerking:			
Dakbedekking	Kunststof	Wit	

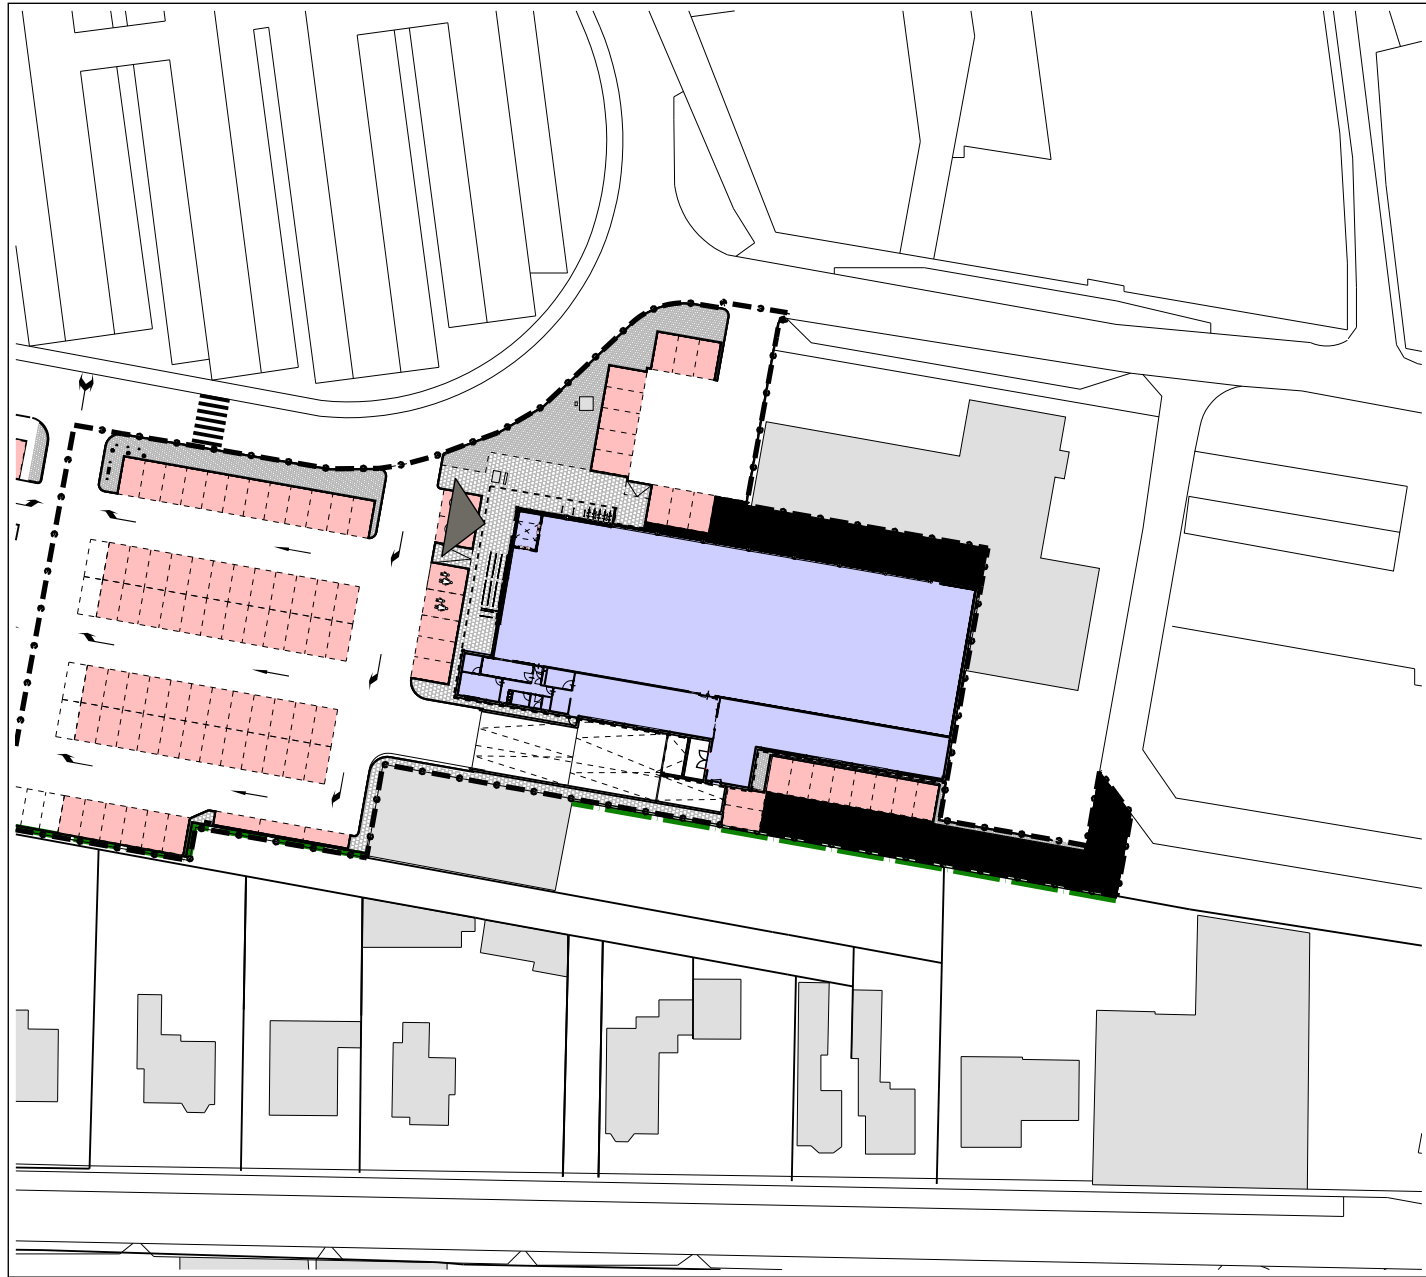


Situatie

Schaal	:	1000
Kadastrale gemeente	:	Hulst
Sectie	:	D
Nummer	:	743, 1402, 1404, 1405, 1581 en 1615


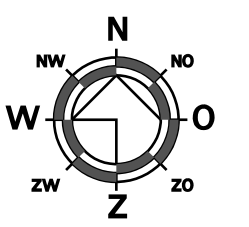


project Nieuwbouw winkelruimte met laad- en loskuil te Hulst		datum 14-04-2016	
opdrachtgever OMEGA projectconsult BV Livingstonestraat 72, 4562 BB Hulst Tel 06 - 51 86 64 14, Fax		revisiedatum	
Email: gk@omegaproject.nl Internet: www.omegaproject.nl		gebruik HvdK PC	
orderbed Gevels		formaat A1 1:100	
projectnaam BOUWAANVRAAG		schets DH 14-343	
Den Hollander BOUWADVIES EN ONTWERP		revisie F200	
Kerkring 17 Postbus 139 Tel: 0168 - 403041 E-mail: info@dnbouwadvies.nl Internet:		4791 HG Klundert 4790 AC Klundert Fax: 0168 - 403165 info@dnbouwadvies.nl www.dnbouwadvies.nl	

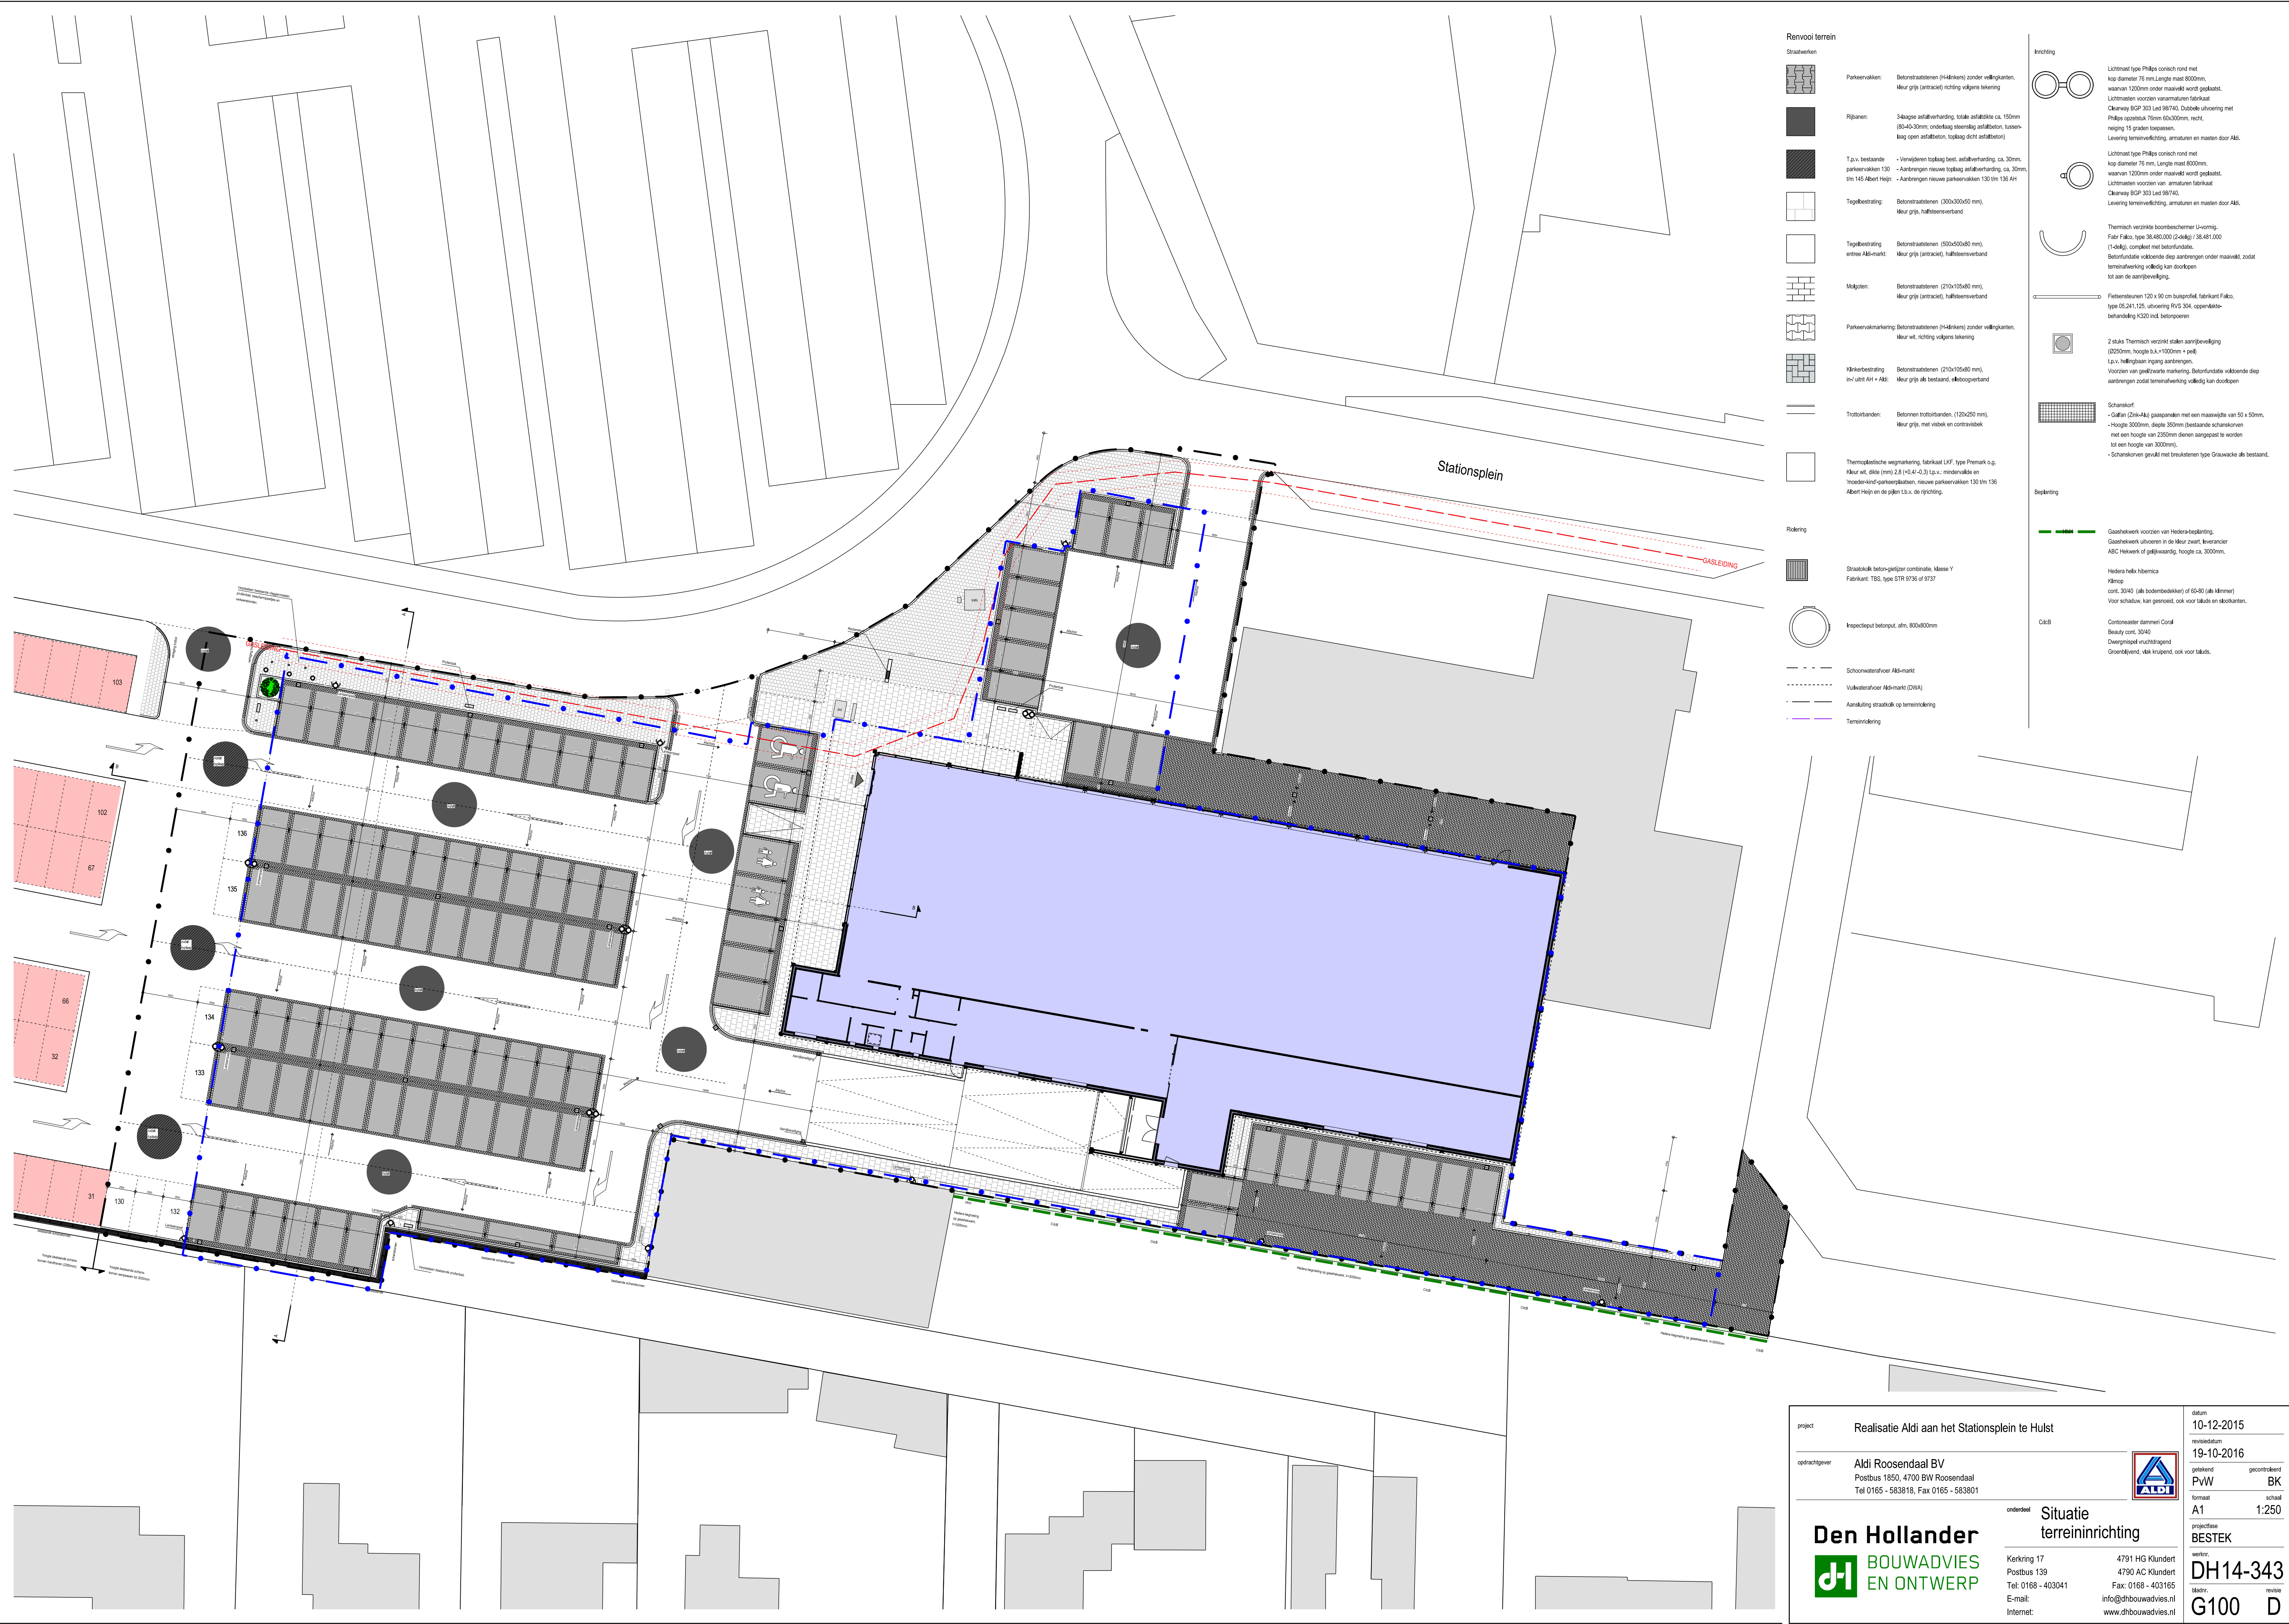

Renvoel terrein		Inrichting	
Straatwerken			
	Parkervakken: Betonstraatstenen (H4linkers) zonder veiligheidskanten, Meur grijs (antraciet) richting volgens tekening		Lichtmast type Philips conisch rond met kop diameter 75 mm, lengte mast 8000mm, waarvan 1200mm onder maaiveld wordt geplaatst. Lichtmasten voorzien van armaturen fabrikaat Clearway BGP 303 Led 98740, Dubbele uitvoering met Philips opzetsluk 70mm 60x300mm, recht, neiging 15 graden toepassen. Levering terreinverlichting, armaturen en masten door A&B.
	Rijbanen: 3-laagse asfaltverharding, totale asfaldikte ca. 150mm (80-40-30mm; onderlaag steenslag asfaltbeton, tussenlaag open asfaltbeton, topklaag dicht asfaltbeton)		Lichtmast type Philips conisch rond met kop diameter 75 mm, lengte mast 8000mm, waarvan 1200mm onder maaiveld wordt geplaatst. Lichtmasten voorzien van armaturen fabrikaat Clearway BGP 303 Led 98740, Levering terreinverlichting, armaturen en masten door A&B.
	T.p.v. bestaande parkervakken 130 - Aanbrengen nieuwe topklaag asfaltverharding, ca. 30mm, tm 145 Albert Heijn - Aanbrengen nieuwe parkervakken 130 tm 136 AH		Thermisch verzinkt boombeschermers Uvacoop, Fabr Fakco, type 38.480.000 (2-4kg) / 38.481.000 (1-4kg), compleet met betonfunderatie. Betonfunderatie voldoende diep aanbrengen onder maaiveld, zodat termisafwerking volledig kan doorkopen tot aan de aanjbeveling.
	Tegelbestrating: Betonstraatstenen (300x300x60 mm), Meur grijs, halfsteensverband		Felstensteunen 120 x 90 cm buisprofiel, fabrikant Fakco, type 05.241.125, uitvoering RVS 304, openstaandebehandeling K320 incl. betropen
	Tegelbestrating entree A&B-mark: Betonstraatstenen (500x500x80 mm), Meur grijs (antraciet), halfsteensverband		2 stuks Thermisch verzinkt stalen aanjbeveling (8250mm, hoogte b.v. +1000mm + peil) t.p.v. halfgallagen ingang aanbrengen. Voorzien van geelzwarte markering, Betonfunderatie voldoende diep aanbrengen zodat termisafwerking volledig kan doorkopen tot aan de aanjbeveling.
	Midgelen: Betonstraatstenen (210x105x80 mm), Meur grijs (antraciet), halfsteensverband		Schorskorf: - Galfan (ZnK+Al) gaaspanelen met een maaswijdte van 50 x 50mm, - Hoogte 3000mm, diepte 350mm (bestaande schorskorven met een hoogte van 2500mm dienen aangepast te worden tot een hoogte van 3000mm). - Schorskorven gevuld met bruisbeton type Grauwacke als bestand.
	Parkervakmarkering: Betonstraatstenen (H4linkers) zonder veiligheidskanten, Meur wit, richting volgens tekening		Gasbeheerwerk voorzien van Hederica-beglating, Gasbeheerwerk uitvoeren in de Meur zwart, leverancier ABC Hekwerk of gelijkwaardig, hoogte ca. 3000mm.
	Markerbestrating invulst AH + A&B: Betonstraatstenen (210x105x80 mm), Meur grijs als bestand, halfsteensverband		Hederica helix fiberrica Krimp cont. 30x40 (alle bodembedekker) of 60x80 (alle krimp) Voor schaduw, kan gesnoeid, ook voor taluds en slootkanten.
	Trottoirbanden: Betonnen trottoirbanden, (120x250 mm), Meur grijs, met visiek en contravisek		Contourwater dammerl Conif Beauty cont. 30x40 Dwergstapel vruchthragend Groentjevend, vlak knipend, ook voor taluds.
	Thermoplastische wegmarkering, fabrikaat LUF, type Premark o.p. Meur wit, dikte (mm) 2,8 (+0,4/-0,3) t.p.v. mindervalide en troepel- en gasbeheerwerken, nieuwe parkervakken 130 tm 136 Albert Heijn en de gaten t.b.v. de rijrichting.		
	Rikering		
	Straatcalk beton-grijs combinatie, klasse Y Fabrikant: TBS, type STR 9736 of 9737		
	Inspectieput betropd, afm. 800x800mm		
	Schoonwaterafvoer A&B-markt		
	Vuilewaterafvoer A&B-markt (DNA)		
	Aansluiting straatbuid op terreinriekering		
	Terreinriekering		

project Realisatie Aldi aan het Stationsplein te Hulst		datum 10-12-2015	
opdrachtgever Aldi Roosendaal BV Postbus 1850, 4700 BW Roosendaal Tel 0165 - 583816, Fax 0165 - 583801		revisiedatum 19-10-2016	
ontwerper Situatie terreininrichting		getekend PvW BK	
Den Hollander BOUWADVIES EN ONTWERP		formaat A1 schaal 1:250	
Kerkring 17 Postbus 139 Tel: 0168 - 403041 E-mail: info@dhbouvadvies.nl Internet:		4791 HG Klundert 4790 AC Klundert Fax: 0168 - 403165 info@dhbouvadvies.nl www.dhbouvadvies.nl	
		projectnaam BESTEK	
		DH14-343	
		G100 D	

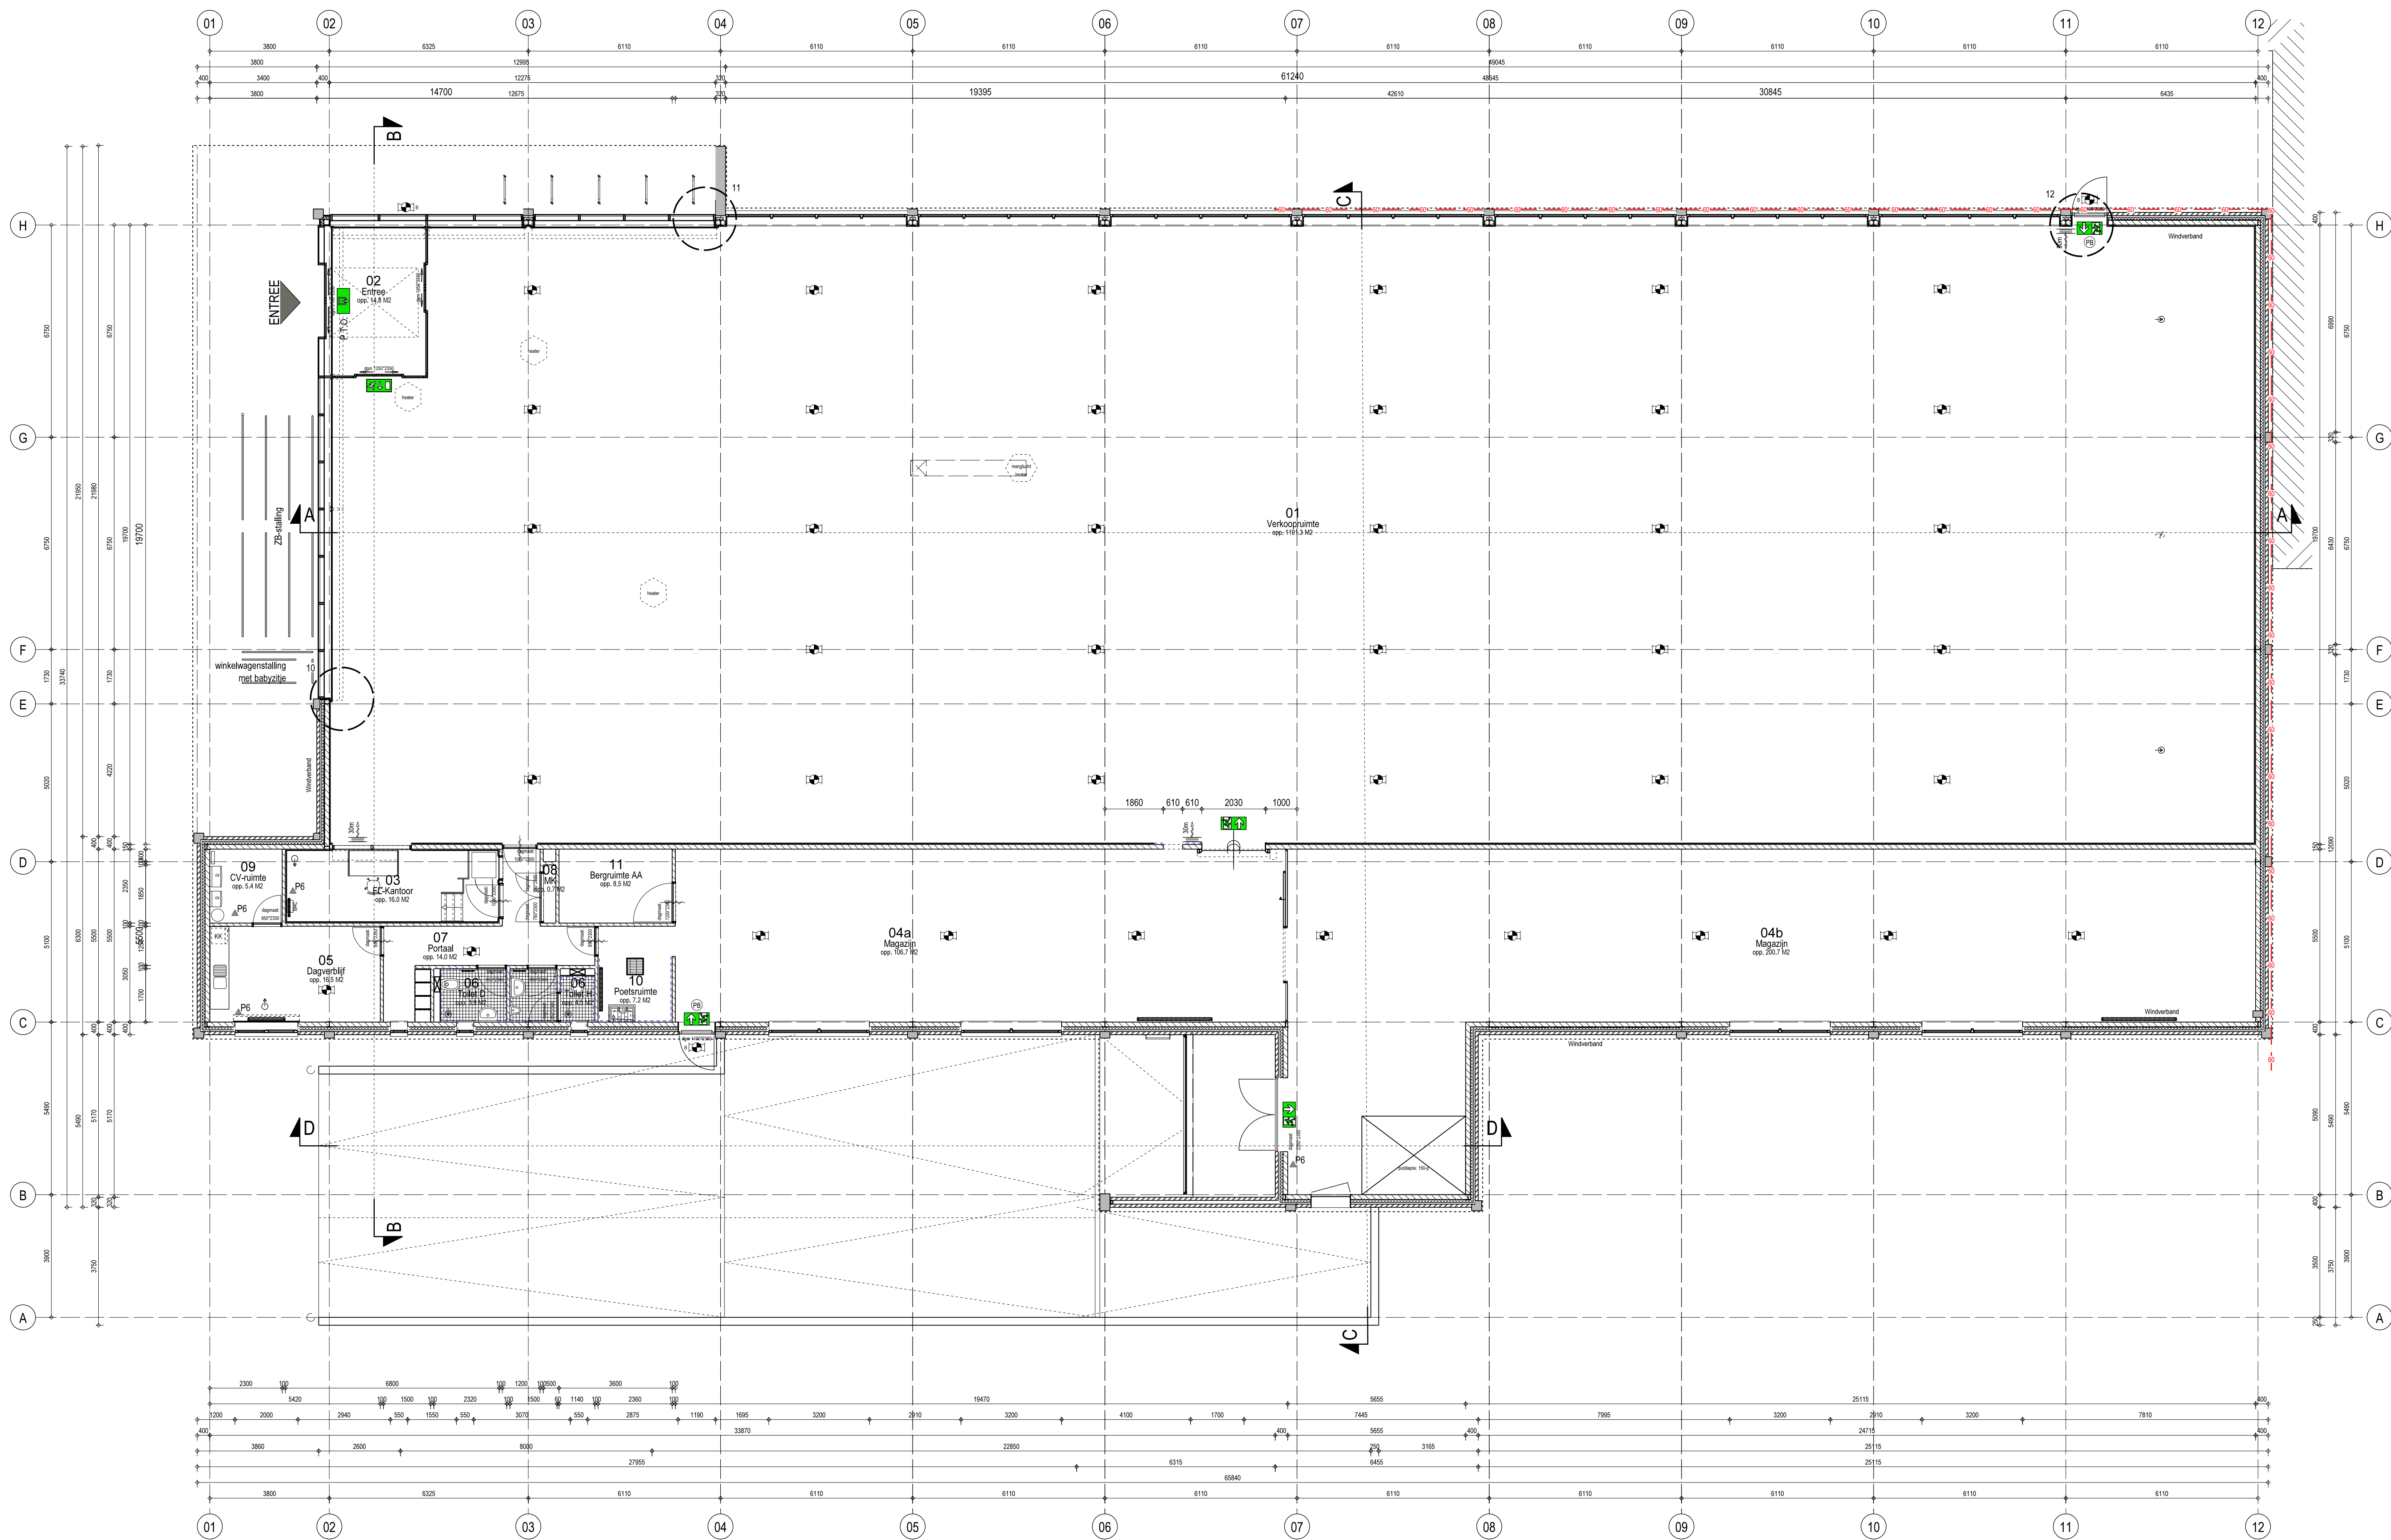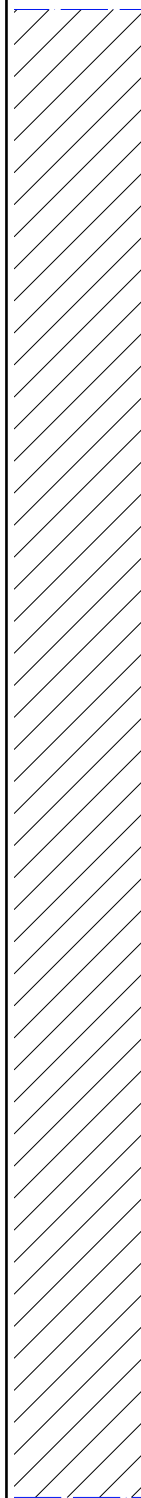

- component voor de mechanische toevoer van lucht, aantal en positie in plafondconstructie volgens opgave installateur
- component voor de mechanische afvoer van lucht, aantal en positie in plafondconstructie volgens opgave installateur
- component voor de natuurlijke toevoer van lucht, aantal en positie in plafondconstructie volgens opgave installateur
- component voor de mechanische afvoer van lucht, aantal en positie in dakconstructie volgens opgave installateur
- Betonnen schijfkolommen
- tussen schoonmetselwerk afmeting 320x210x... mm (bxdxh), conform tekening
- ter plaatsen van de hoekkolommen: ter plaatsen van de hoekkolommen: afmeting 320x320x... mm (bxdxh), conform tekening
- Blind bevestiging aan de achterconstructie
- Kantplank elementen onder de aluminium vliesgevel kozijn conform tekeningen, fabricaat... afmeting Styrodur, minimaal 300mm hoog, isolatie type PIR minimaal 3,5 m²/K/W, kleur betongrijs.
- Baksteen, schoonwerk, uitvoeren als gevelsteen fabrikant ABC, type SHUTTLE ATLANTIS FU 5654 WF (waalformaat).
- Kalkzandsteen, vuilwerk, uitvoeren als lijnblokken of amstelformaat, kwaliteit gewoon, dikte 100 mm, 120 mm en/of 150 mm.
- De wanden in de ruimte vanaf 40+ peil tot 50 mm boven onderkant plafond te bekleden met geplastificeerd spaanplaat dik 13 mm op regels 50 x 30 mm h.o.h. 500 mm. E.e.a. aan te brengen zonder horizontale naden. De verticale naden afwerken met metalen omega profielen met kunststof afdekstrip resp. hoekprofielen.
- Uitvoering wandbeplating als type Pleidier magnolien Weis U13179 MP. Afmeting 2000 x 3500 mm, leverancier Timberex.
- Op plaatsen waar geen inventaris wordt geplaatst, de onderzijde afwerken met hardhouten plintje afm. 16x50 mm.
- Uitvoering in Schüco Bielefeld profielen binnenbeglazing, gemoffeld in RAL 7016, volgens poedercoatingprocedures met een laagdikte van minimaal 60 micron.
- De aluminium buitenkozijnen, zoals op tekening is aangegeven;
- geïsoleerde profielen serie AWS/ADS 65 voor buitenkozijnen.
- geïsoleerde profielen serie FW50+ voor winkelpuien.
- ongeïsoleerde profielen serie AWS 50N voor automatische schuifdeurenpijp en tochtschem.
- Rvs bak, Franke type F.842 afm. 750x500mm, met opklapbaar rvs emmerrooster, fabrikant Franke type Entro 480, voorzien van rvs plug, sifon, en standpijp/vulrooster
- RVG-beschermbuigel koker 40.40.4 mm met wandbevestigingsgaten
- Elektrische boiler fabrikant Daadrop 30L (450 Watt) in ruimte 10 met aansluitset, mengkraan, inlaatcombinatie.
- Fabr. Blucher, type Kitchenchannel, type nr 660GK05-06, afm. 500x500 mm, inbouwhoogte 60 mm, rvs uitvoering met stalen pers-/maasrooster, verzamel-/vuilvangemmer en water-/stankstok. Onderuitloop 2110 mm
- Sphinx handcloset, type Sphinx 300, kleur wit
- Sphinx urinoir, type Sphinx 300, artikelcode S8600100000, kleur wit, wandinlaat (1st. t.p.v. herentoilet, hoogte = o.z.v.b.)
- Gebert, duofix front, H112, incl. wandbevestiging
- Gebert, bedieningsplaat Samba, frontbediening, wit
- Wastafel Sphinx, type Sphinx 300, afm. 600 x 475 mm wit met kraangat in het midden
- Bescherming tegen geluid van buiten : volgens NEN 5077
- Wering van vocht van buiten : volgens NEN 2778
- De verlichtingsinstallatie in de met NV, op tekening, aangegeven ruimten moet zijn aangesloten op een voorziening voor noodstroom die binnen 15 seconden na het uitvallen van de voorziening voor elektriciteit gedurende ten minste 60 minuten een verlichtingssterkte kan geven van ten minste 1 lux, gemeten op de vloer van de ruimte, uitgezonderd een strook van 0,5 m vanaf de buitenrand van de ruimte.
- Alle installaties dienen te worden aangebracht met aanvullende eisen van de plaatselijke nutsbedrijven.
- Vluchtwegaanduiding d.m.v. verlichte tekst/pictogrambordjes.
- De automatisch werkende schuifdeuren staan gedurende de tijd dat personen in het bouwwerk aanwezig zijn in de stand automatisch, bij spanningsuitval zijn de deuren handmatig te openen en blijven in de openstand staan
- Voor het tegengaan van het binnendringen van ratten en muizen heeft een uitwendige scheidingconstructie geen openingen die breder zijn dan 0,01 m.
- De brandslanghaspels dienen te worden aangesloten op een voorziening voor drinkwater en een statische druk te hebben van niet minder dan 100kPa en een capaciteit van 1,3 m³/h, bij gelijktijdig gebruik van twee brandslanghaspels aangesloten op dezelfde voorziening voor drinkwater.
- Vluchtrouteaanduiding conform NEN 6088, 2002
- Noodverlichting conform wetgeving 1lux/m² op vloerniveau
- Noodverlichting BUITEN
- Deur in vluchtroute zonder sleutel of los voorwerp te openen
- P.T.O. P.T.O. Power To Open, d.m.v. noodstroom-unit of handmatig te openen
- Deur zelfsluitend
- Smeba schuimblusser type MF-60 6 liter.
- Bouwconstructie voldoet aan 60min. WBDBO
- Brandslanghaspel →m1-314"6, lengte volgens tekening
- Het gebouw moet worden voorzien van een:
- brandmeldinstallatie als bedoeld in NEN 2535, uitgave 1996, en NEN 2535/A1, uitgave 2002
- De omvang als niet-automatische bewakings-ontruimingsalarminstallatie als bedoeld in NEN 2575, uitgave 2004
- Doorvoeringen door brand- en rookwerende wanden en vloeren (luchtbehandeling, electra, riolering en overige niet ingestorte leidingen of kanalen) moeten worden uitgevoerd overeenkomstig het gestelde in hfdst. 13 en 15 van de publicatie
- "Brandbeveiligingsinstallaties uitgave 2010 van de Nederlandse Vereniging voor Brandweerzorg en Rampenbestrijding (NVBR), (brandkleppen en manchetten)

project

Nieuwbouw winkelruimte met laad- en loskuijl te Hulst

opdrachtgever

OMEGA projectconsult BV
Livingstonstraat 72, 4562 BB Hulst
Tel 06 - 51 86 64 14, Fax

E-mail

gk@omegaproject.nl
Internet: www.omegaproject.nl

onderdeel

Plattegrond

datum

14-04-2016

revisiedatum

opgesteld

HvdK

gecontroleerd

PC

formaat

A1

schaal

1:1.100

projectnaam

BOUWAANVRAAG

ontwerper

Den Hollander

bestand

DH 14-343

revisie

F300


Den Hollander

BOUWADVIES


EN ONTWERP

Kerkring 17
Postbus 139
Tel: 0168 - 403041
E-mail:
Internet:


4791 HG Klundert
4790 AC Klundert
Fax: 0168 - 403165
info@dhbouwadvies.nl
www.dhbouwadvies.nl

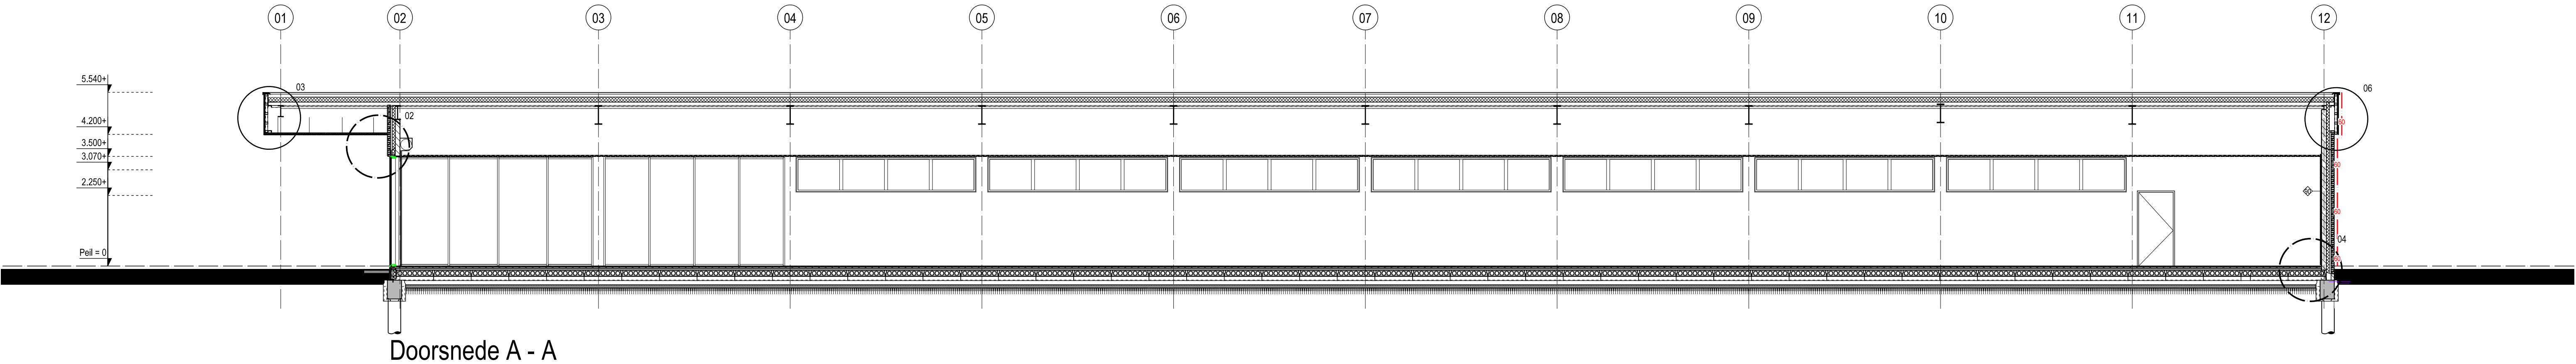


Doorsnede A - A

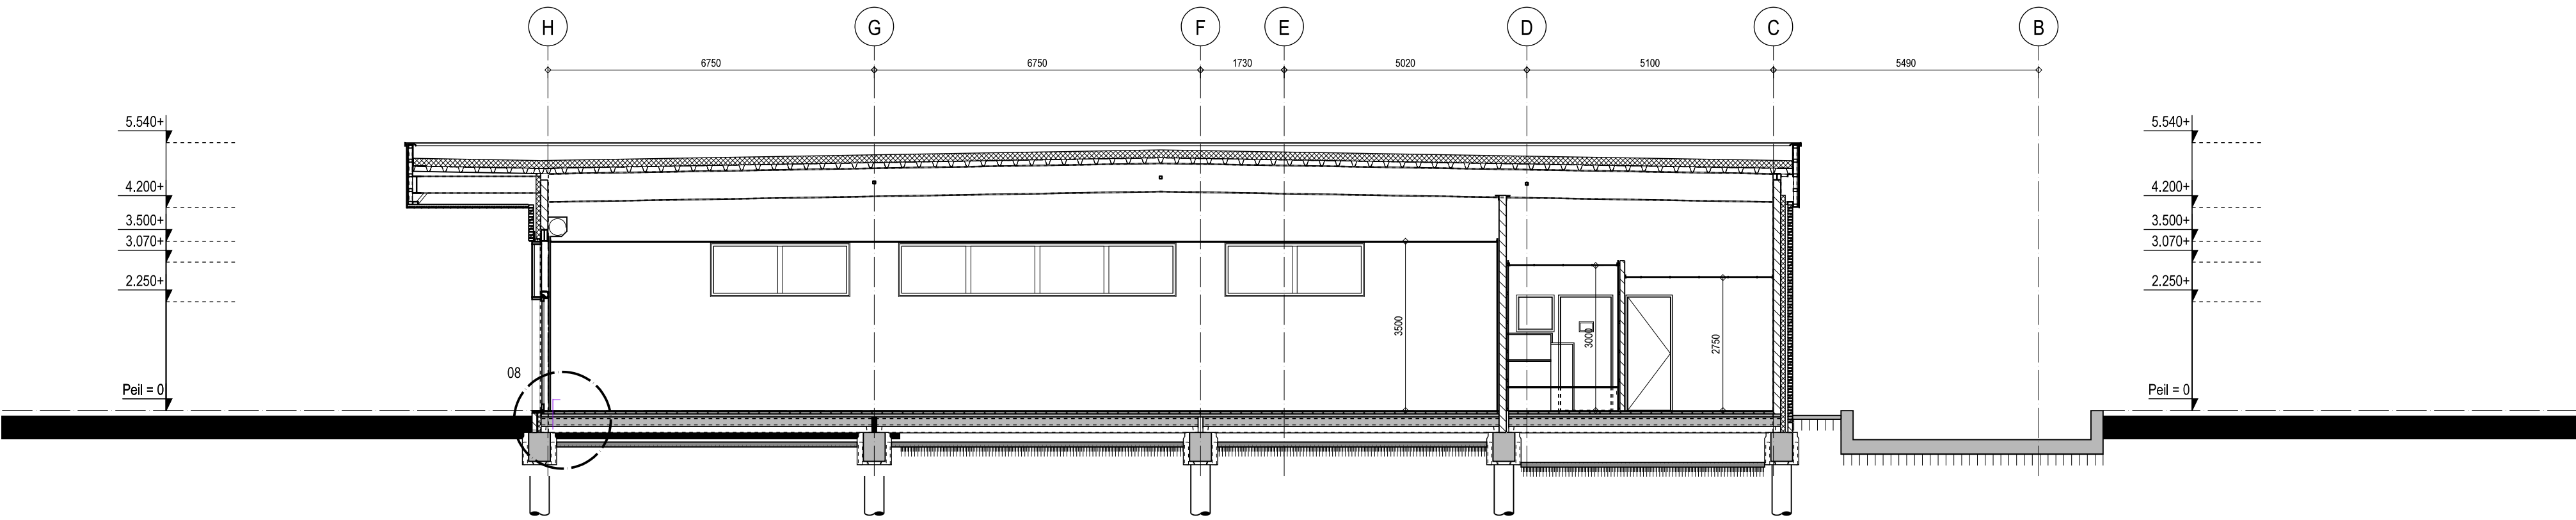

Doorsnede B - B

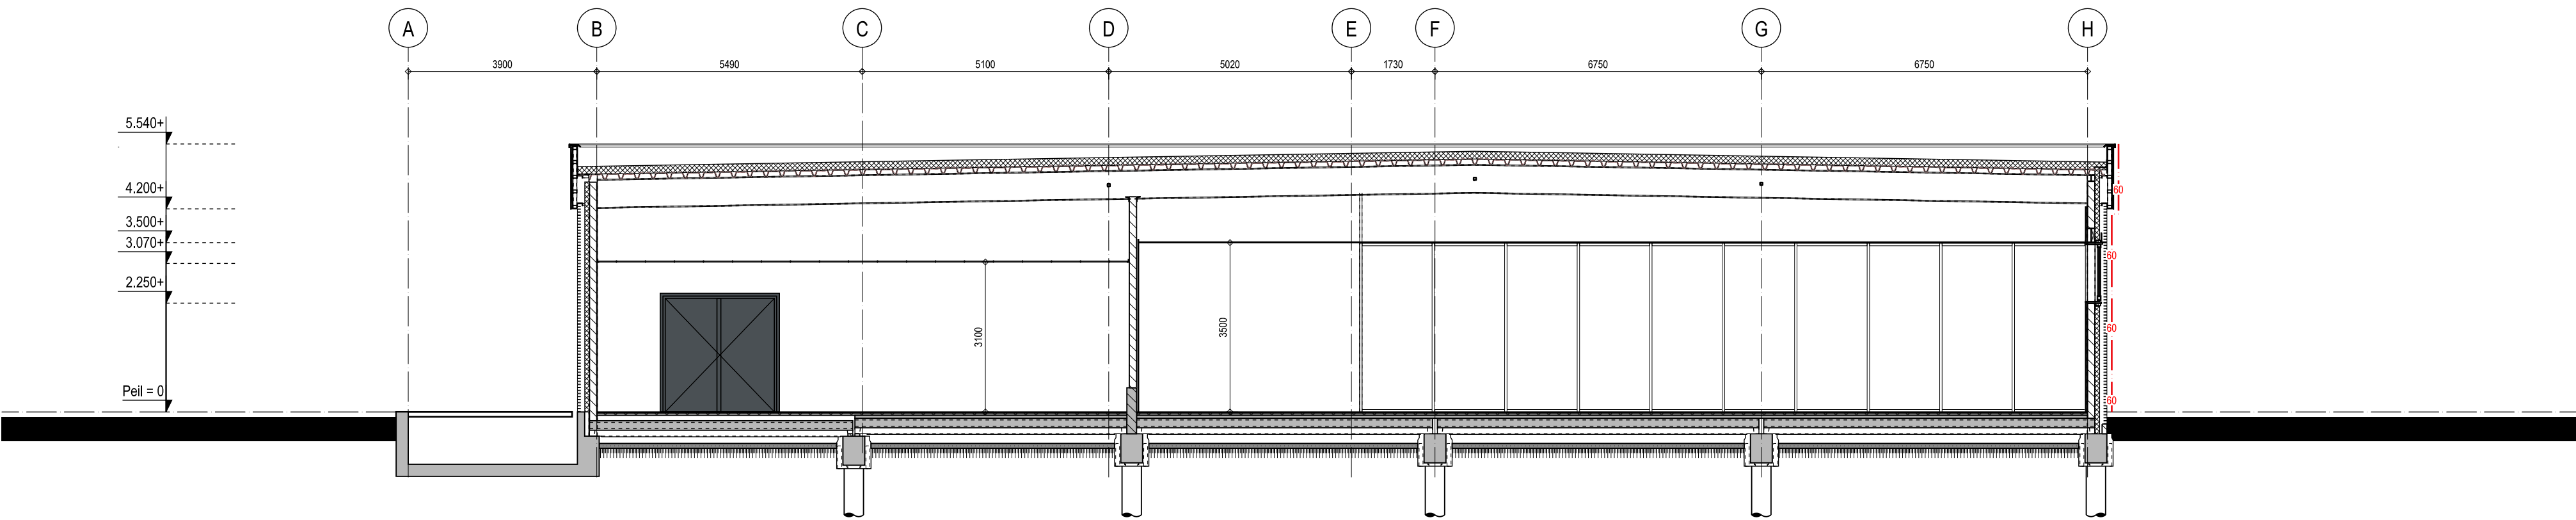

Doorsnede C - C

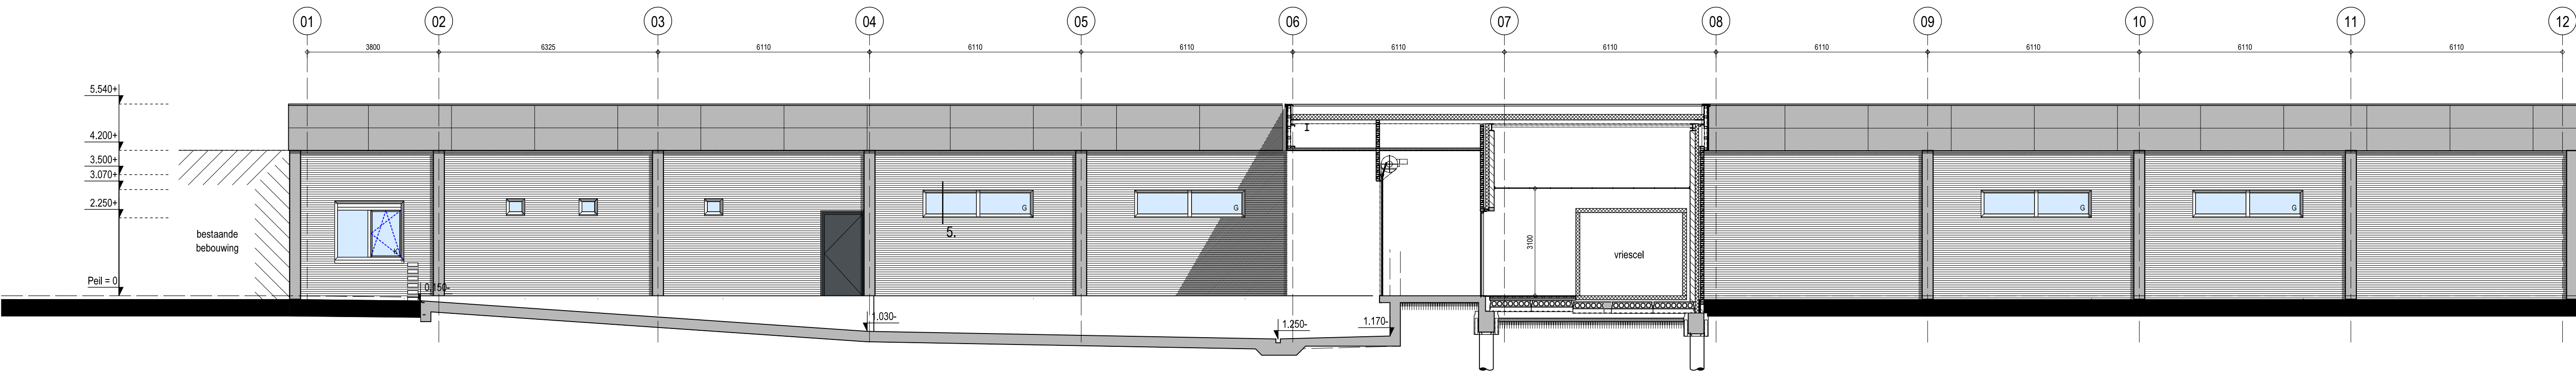

Doorsnede D - D

project Nieuwbouw winkelruimte met laad- en loskui te Hulst		datum 14-09-2015	
opdrachtgever OMEGA projectconsult BV Livingstonestraat 72, 4562 BB Hulst Tel 06 - 51 86 64 14, Fax		revisiedatum	
Email: gk@omegaproject.nl Internet: www.omegaproject.nl		gecontroleerd HvdK PC	
orderdeel Doorsneden		format A1	
Den Hollander BOUWADVIES EN ONTWERP		projectfase BOUWAANVRAAG	
Kerkring 17 Postbus 139 Tel: 0168 - 403041 E-mail: info@dhbouwadvies.nl Internet:		werknr. 4791 HG Klundert 4790 AC Klundert Fax: 0168 - 403165 info@dhbouwadvies.nl www.dhbouwadvies.nl	
		DH 14-343 F400	