



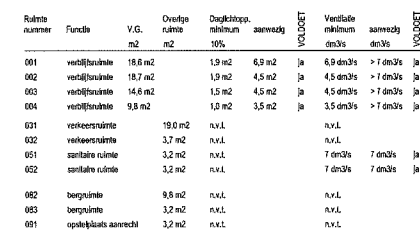


VOORGEVEL

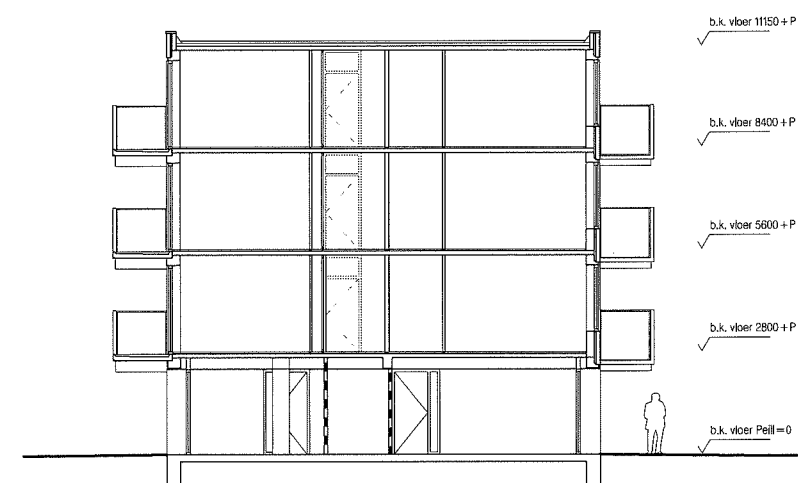


DOORSNEDE -A-



DOORSNEDE -A-

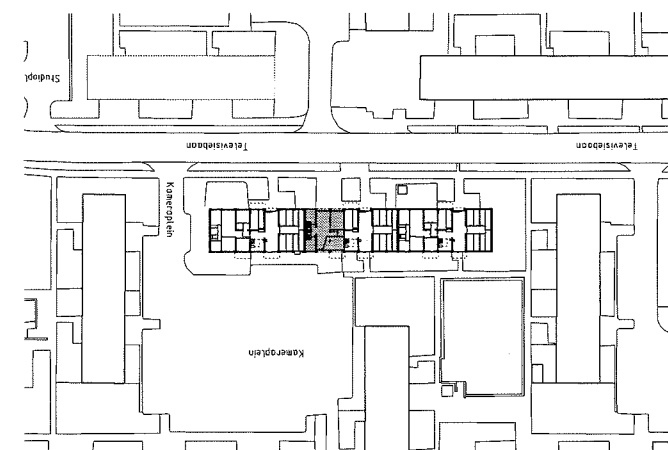

SITUATIE : 1:1000
GEMEENTE : IJsselveld
SECTIE : D, NR. 2699

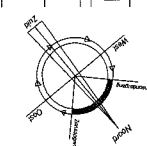


ANSEMS ARCHITECTEN PRINTERWEG 15, 3821 AP AMERSFOORT T: 033-455.31.00 ARCH@ANSEMS.NL WWW.ANSEMS.NL

BREDE ONDERDOORGANG IJSSELVELD-OOST

opdrachtgever: Provides
onderdeel : nieuwe situatie
fase : bouwvanvraag
schaal : 1:100

datum: 10-12-2010
papier: A1


gew : A 10-02-2011
werk: 5178B333 blad: BA.14.1

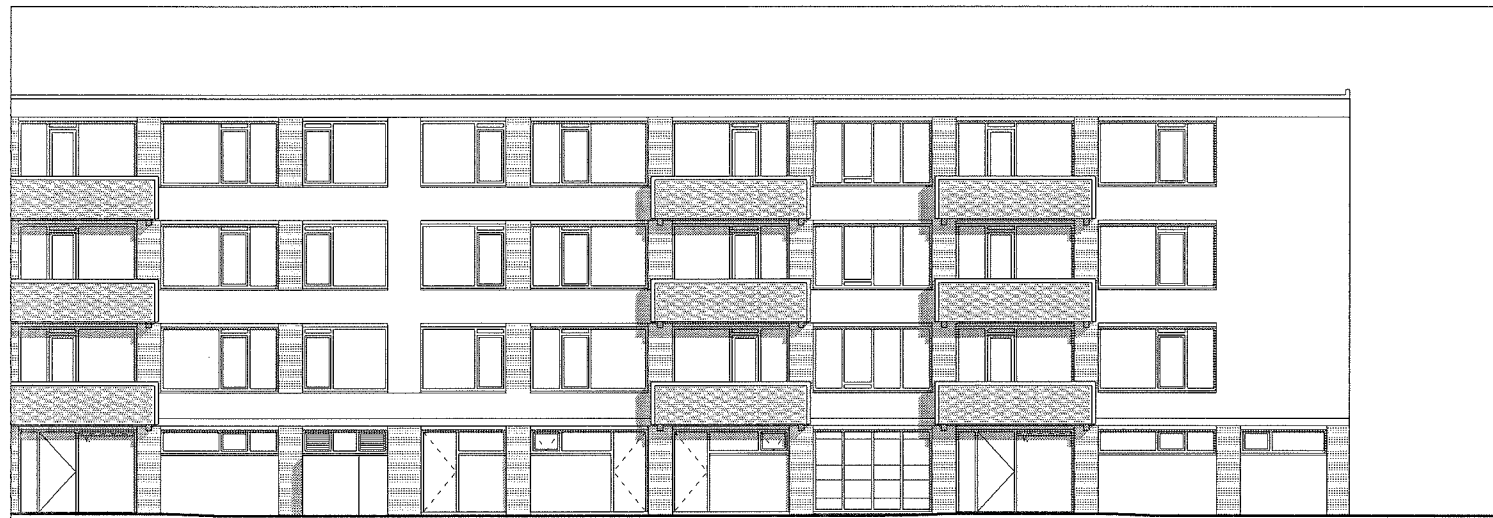

ACHTERGEVEL



VOORGEVEL

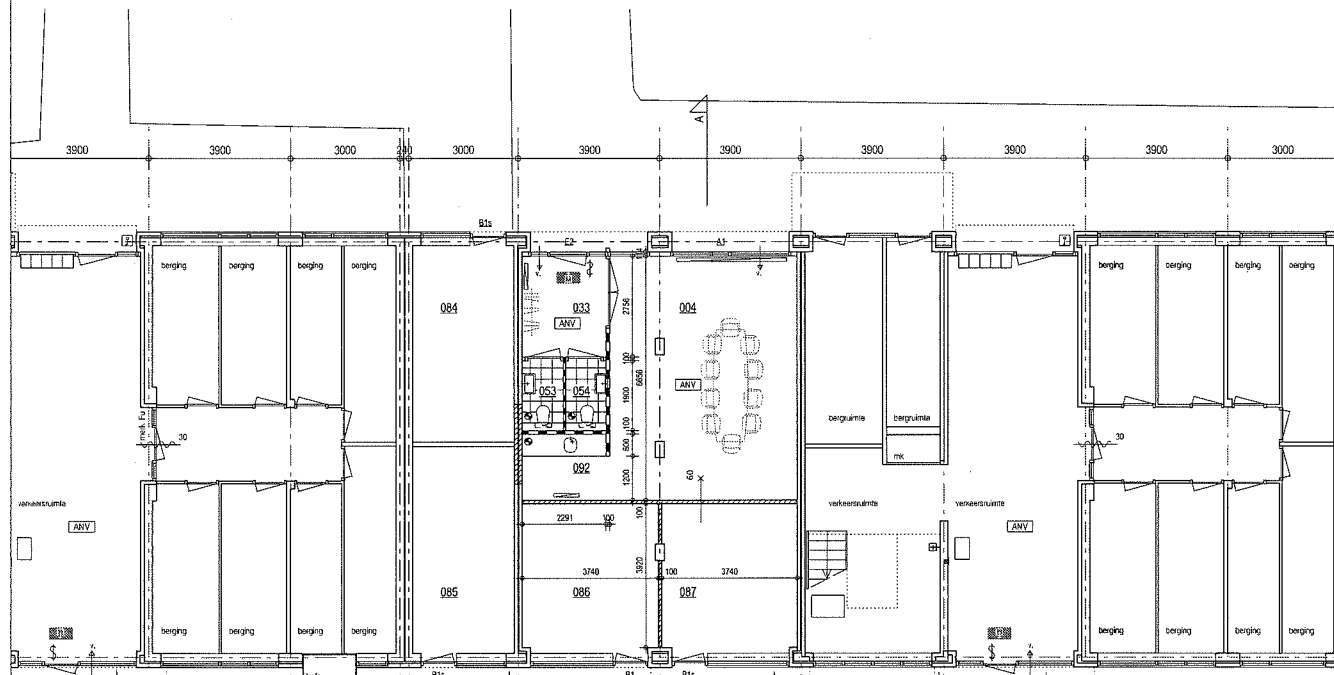


PLATTEGROND


Ruimte nummer	Functie	V.O. m ²	Overige ruimte m ²	Daglichtopp. minimum 10%	aanwagig	VOLDOET	Vindbare minimum m ²	aanwagig m ²	VOLDOET
004	verhuurruimte	34,3 m ²		3,4 m ²	6,1 m ²	ja	45 m ²	45 m ²	ja
003	verhuurruimte	8,3 m ²		n.v.l.			n.v.l.		
005	sanitaire ruimte	2,2 m ²		n.v.l.			7 m ²	7 m ²	ja
004	sanitaire ruimte	2,2 m ²		n.v.l.			7 m ²	7 m ²	ja
004	bergruimte	15,1 m ²		n.v.l.			n.v.l.		
005	bergruimte	15,9 m ²		n.v.l.			n.v.l.		
006	bergruimte	15,4 m ²		n.v.l.			n.v.l.		
007	bergruimte	15,4 m ²		n.v.l.			n.v.l.		
002	opstapplaats aanrecht	4,0 m ²		n.v.l.			n.v.l.		

RENOVOOI


- bestaande bouwdeelen
- isolatie sponnelementen
- isolatie vloerconstructie
- kalkelementen vloerconstructie
- kalkelementen vloerconstructie
- gasbeton
- lichte scheidingwand
- combinatievloer
- betonvloer in het werk gestort
- isolatie minerale wol
- isolatie EPS, PS
- vloerconstructie d.m.v. transparant conform NEN 6088
- permanent brandend met noodstroombestendigheid van 60 minuten
- minste voorzien van noodverlichting, verlichtingsniveau min. 1 lux op de vloer van de vloerconstructie, met noodstroombestendigheid van 60 minuten
- brandlangzaam
- deur van binnen uit altijd te openen
- deur zelfsluitend
- deur zelfsluitend en brandwerend:
 - xx=30; WBOBO 30 minuten conform NEN 6068
 - xx=60; WBOBO 60 minuten conform NEN 6068
 - xx=90; WBOBO 90 minuten conform NEN 6068
 - xx=120; WBOBO 120 minuten conform NEN 6068
 - xx=150; WBOBO 150 minuten conform NEN 6068
 - xx=180; WBOBO 180 minuten conform NEN 6068
- vloerconstructie d.m.v. rooster in koud
- vloerconstructie d.m.v. rooster in koud
- verwarmingselement

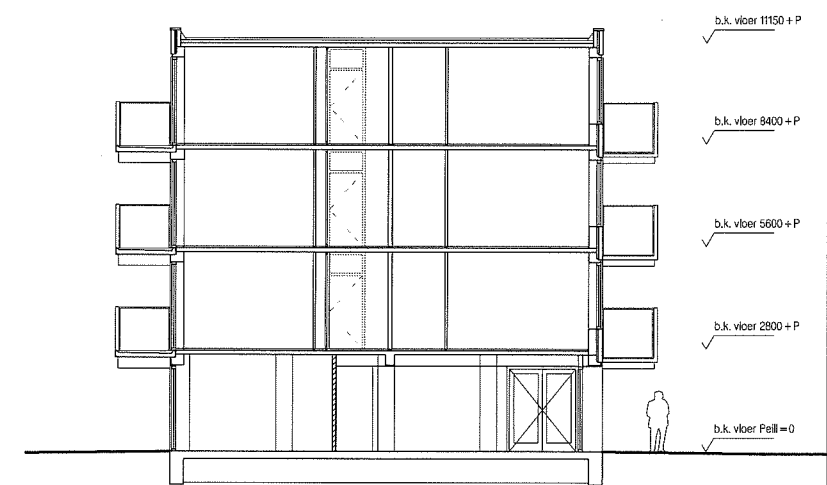

DOORSNEDE -A-

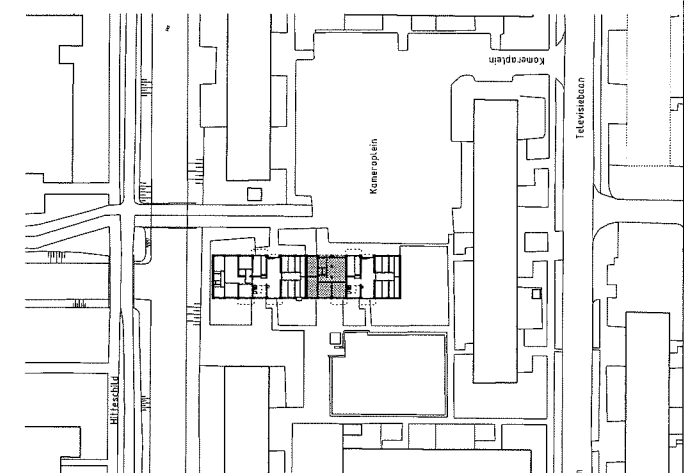

SITUATIE : 1:1000
GEMEENTE : IJsselveld
SECTIE : D, NR. 2685

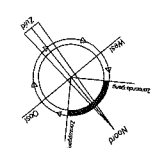

INSEMS
INSEMS ARCHITECTEN PRINTERWEG 15, 3821 AP AMERSFOORT T: 033-456.31.00 ARCH@INSEMS.NL WWW.INSEMS.NL
BREDE ONDERDOORGANG IJSSVELD-OOST
opdrachtgever: Provides
onderdeel: nieuwe situatie
fase: bouwvraag
schaal: 1:100 / 1:5
datum: 10-12-2010
papier: A1
gew: A / 10-02-2011
werk: 5178B333
blad: BA.15.10

