

projekt      botenberging ysselvaert  
te ijsselstein

---

opdrachtgever: stichting ysselvaert  
hondsdrif 16  
ijsselstein

---

fase      aanvraag omgevingsvergunning

---

onderdeel      situatie, plattegrond, gevels, doorsnede,  
principedetails

---

|           |            |          |
|-----------|------------|----------|
| schaal    | 1:500/50/5 |          |
| formaat   | A3         |          |
| getekend  |            | cni      |
| datum     |            | 04-01-12 |
| gewijzigd | A          | 16-01-13 |
|           | B          | 27-03-14 |
|           | C          |          |
|           | D          |          |
|           | E          |          |

---

werk      28.009


tekening      03.001B

architektenbureau dick van den bosch


postbus 144  
tel 030-6886366

fax 030-6889913

3400 AC IJsselstein  
e-mail info@architektvdb.nl

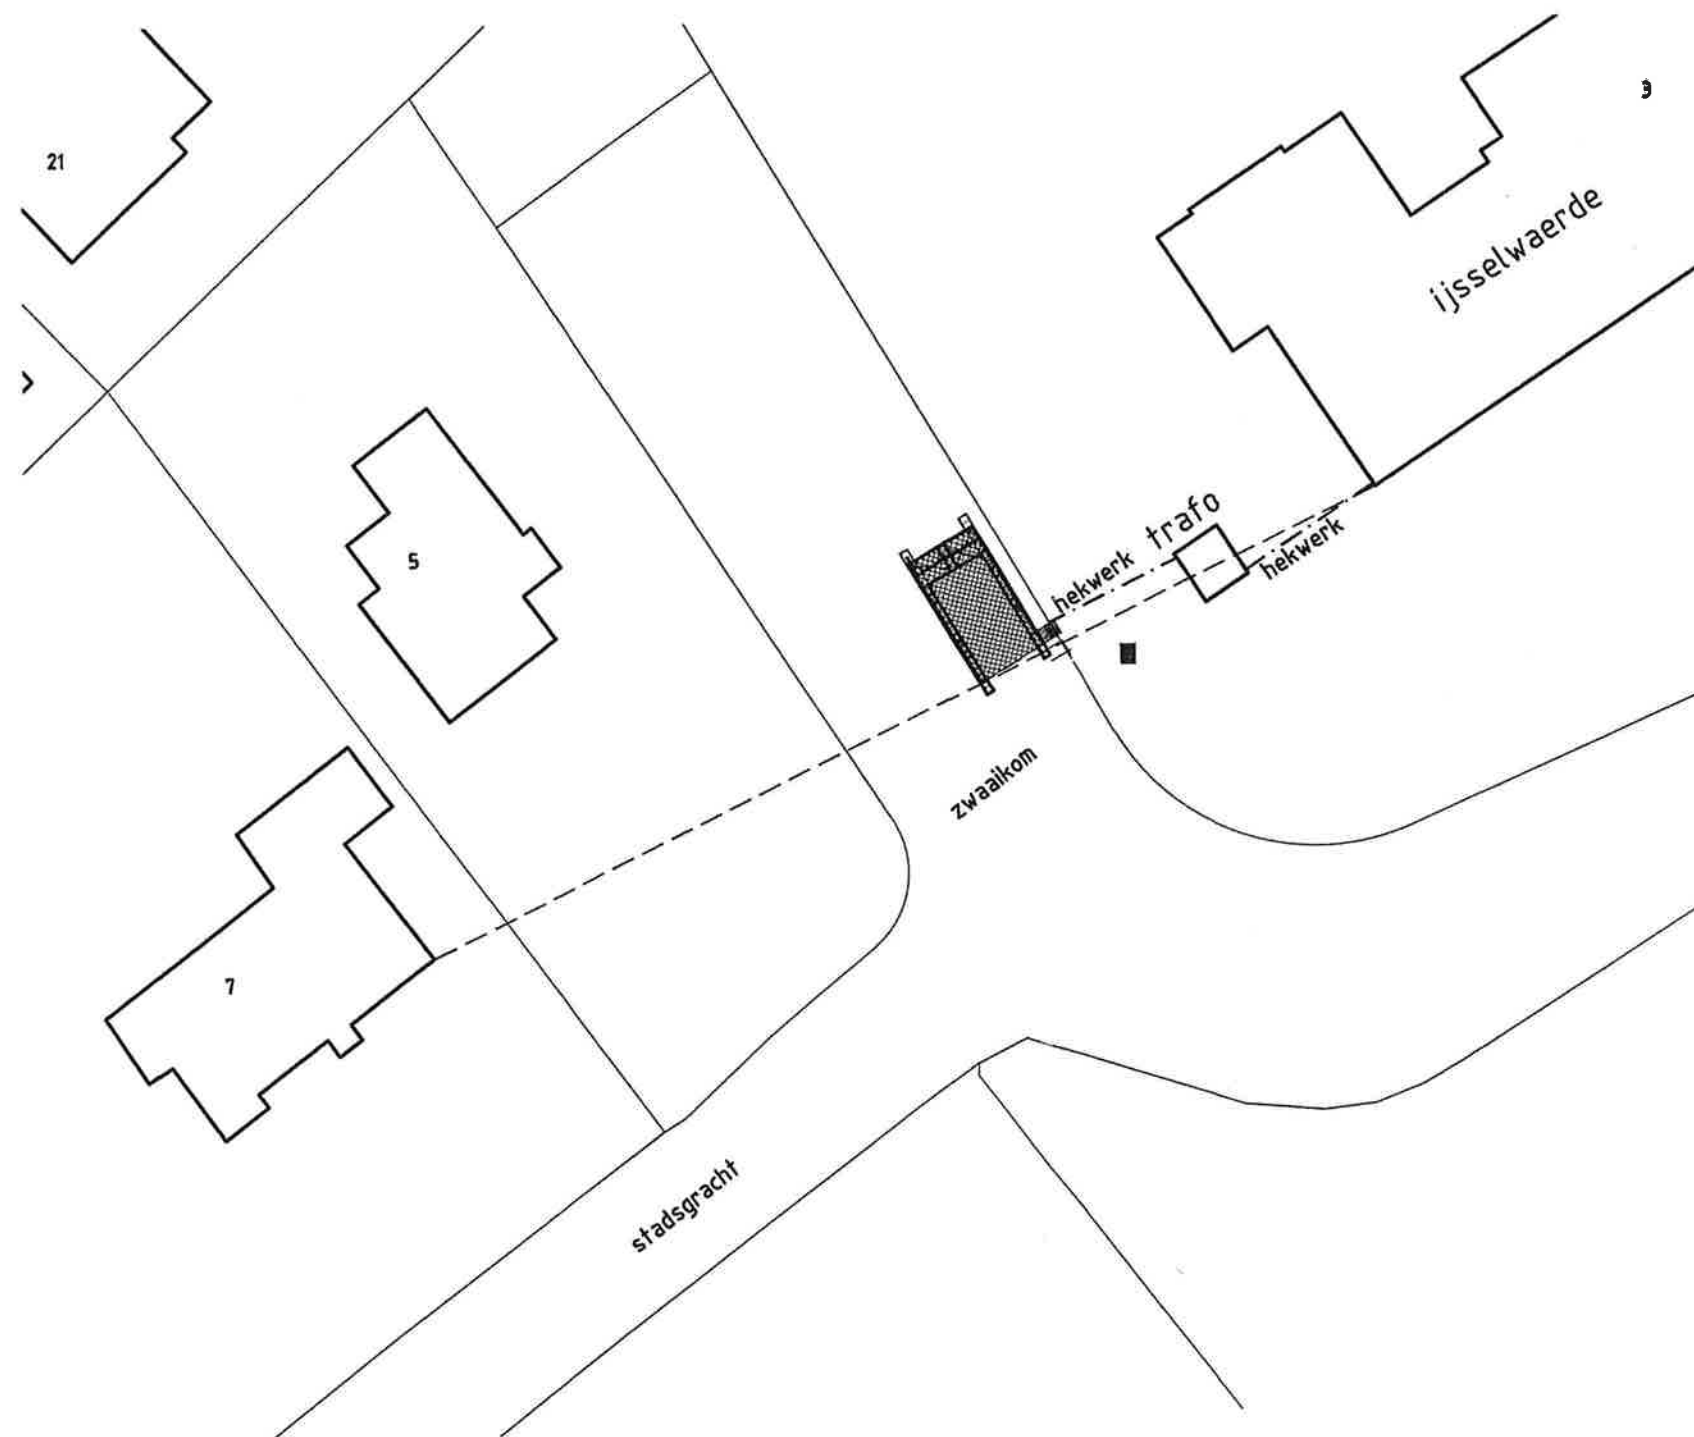


situatie 1:500

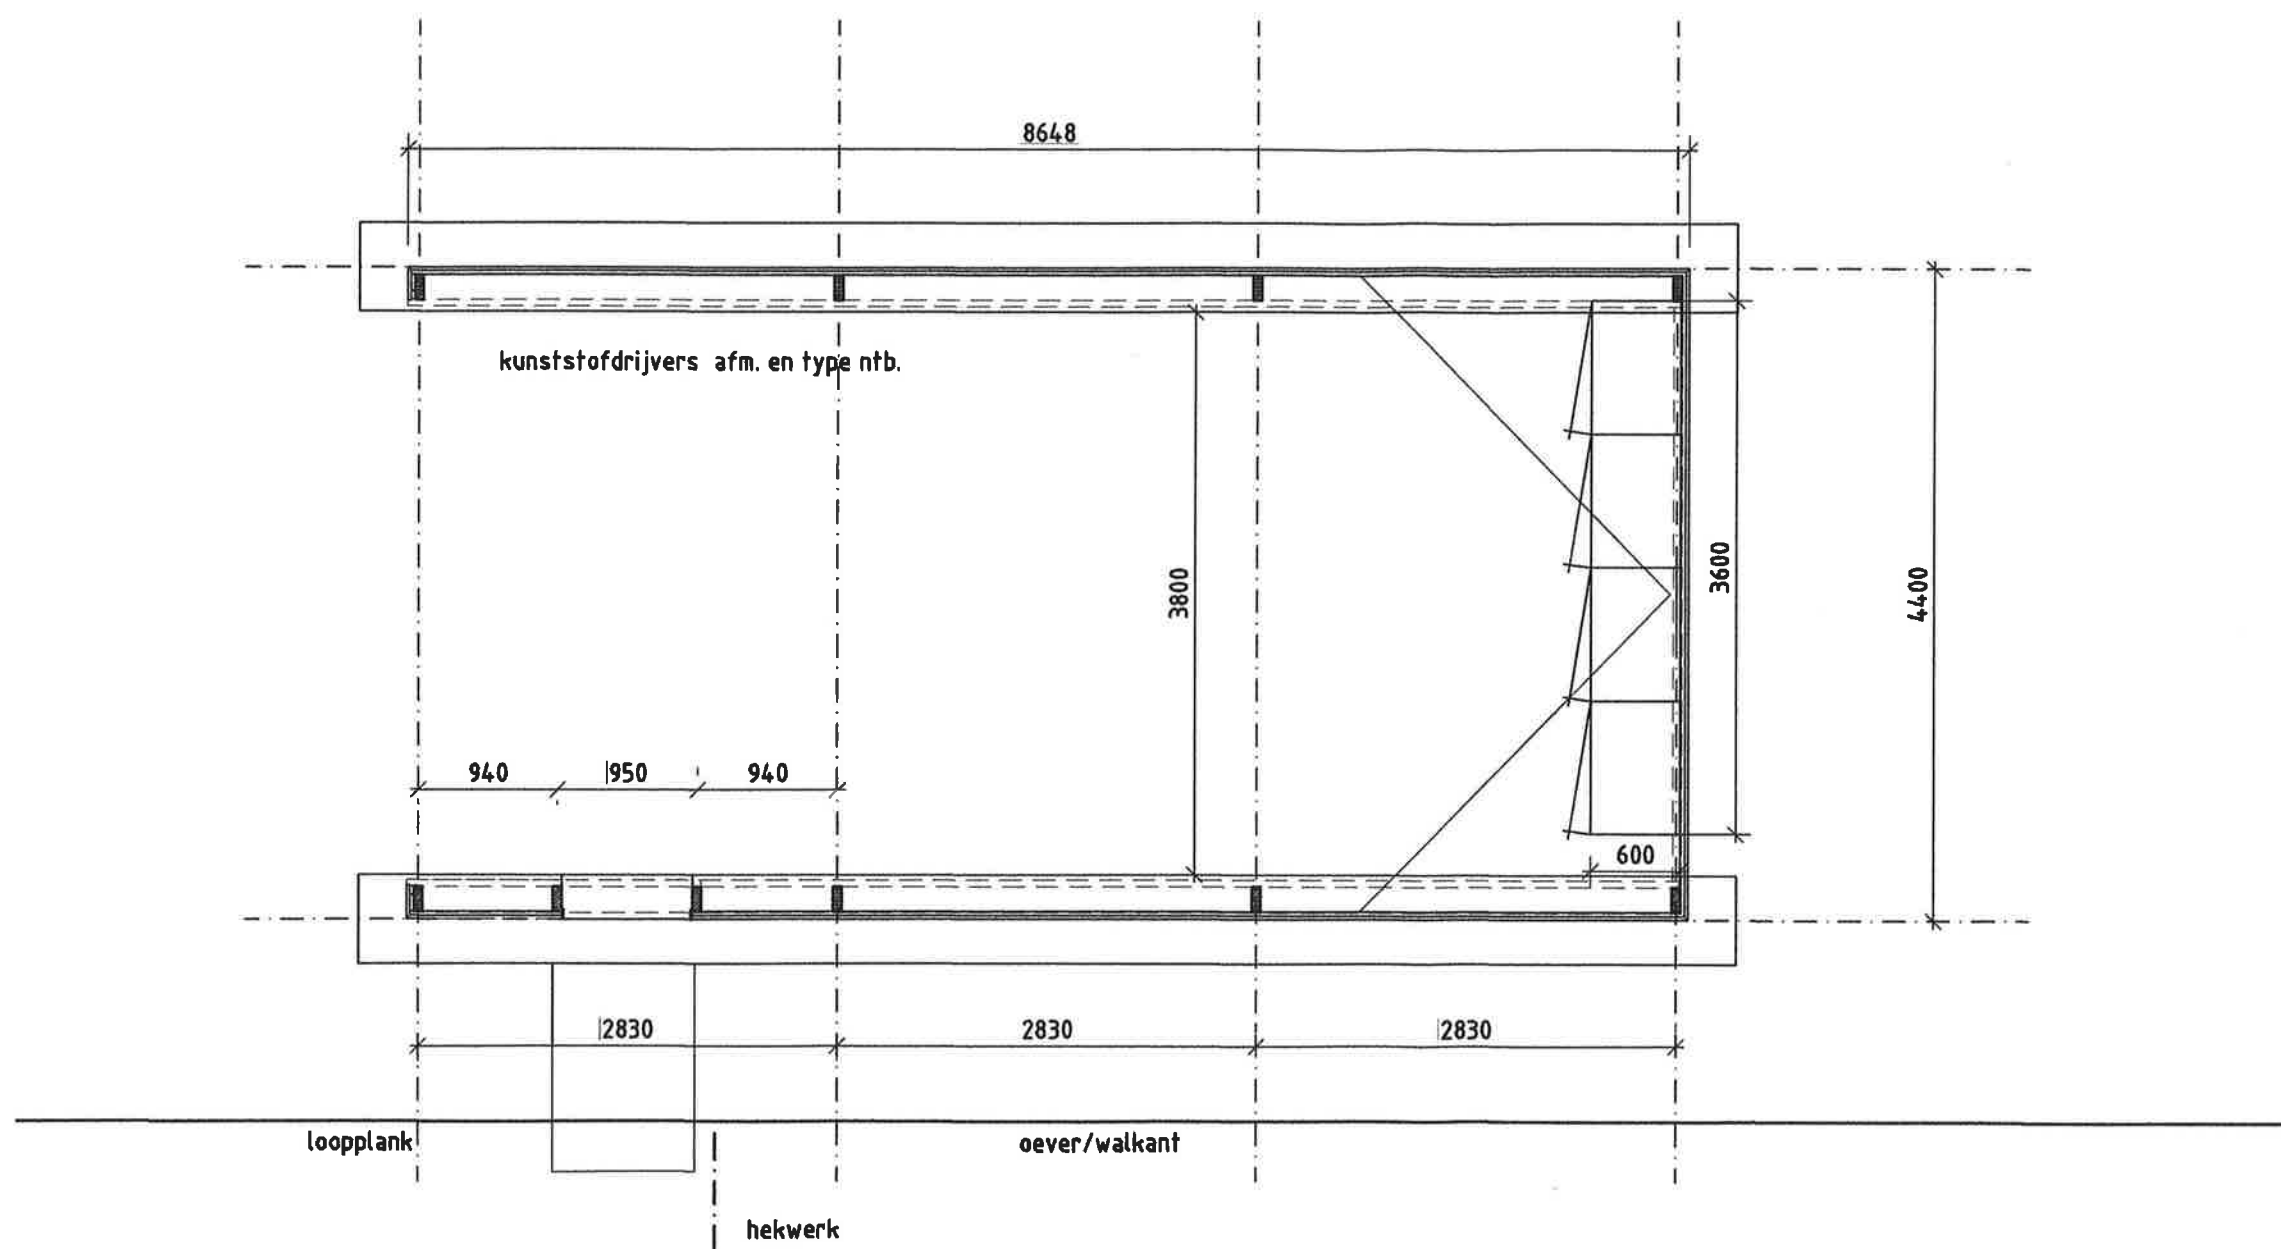




plattegrond

blad 02


architectenbureau dick van den bosch

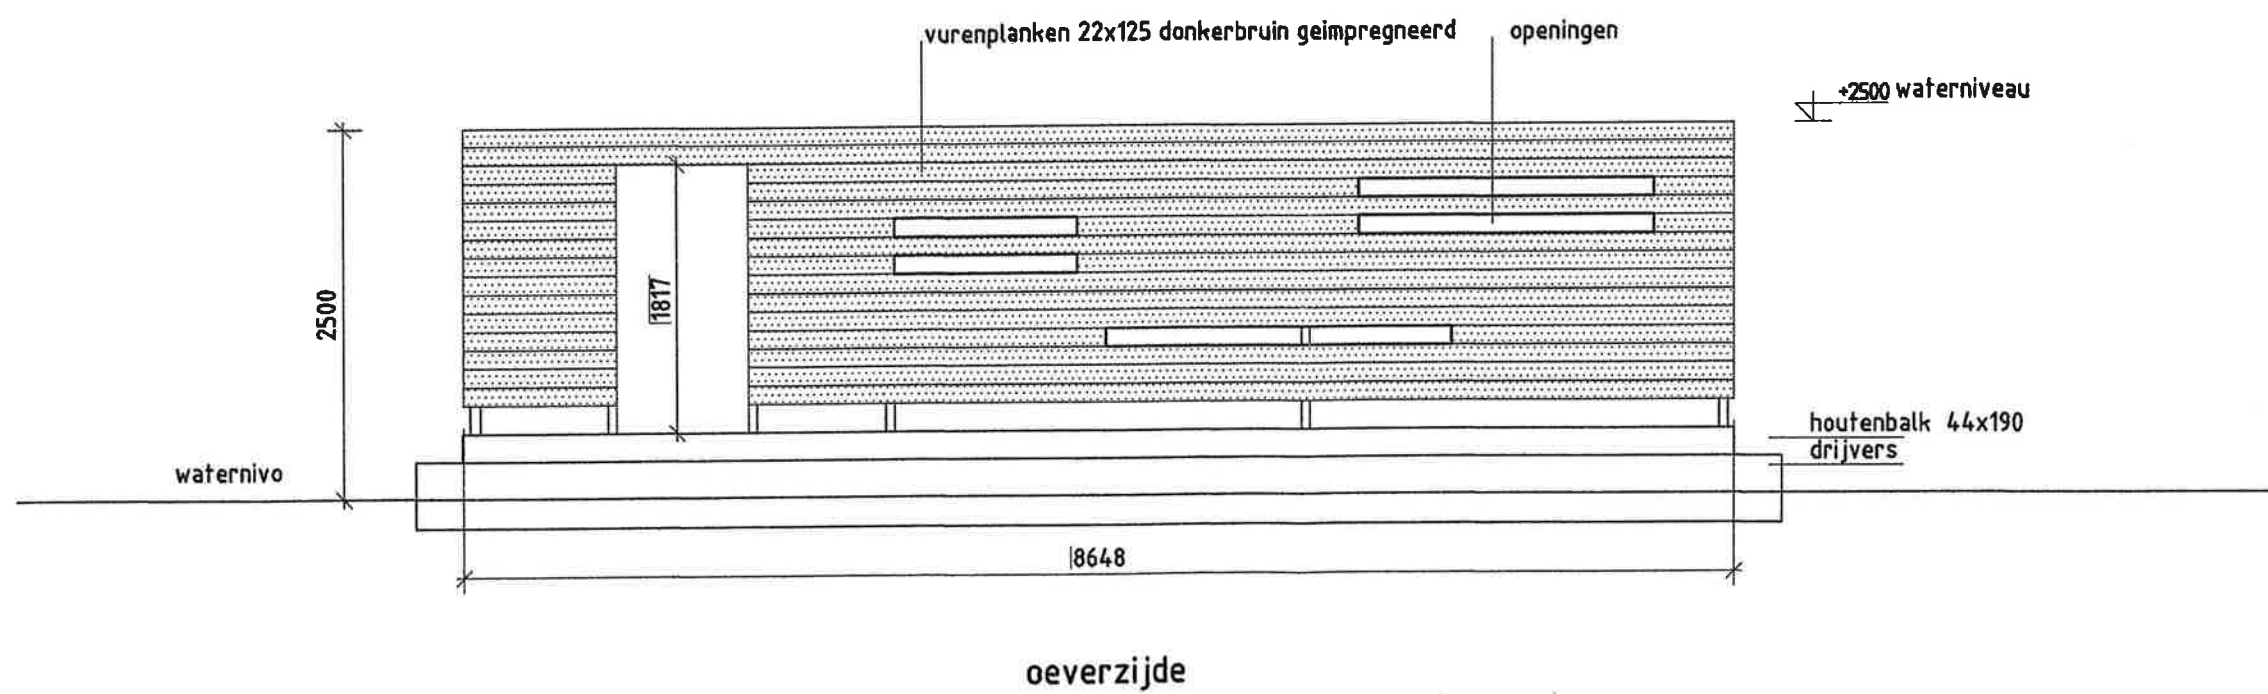

aanzicht vanaf oever

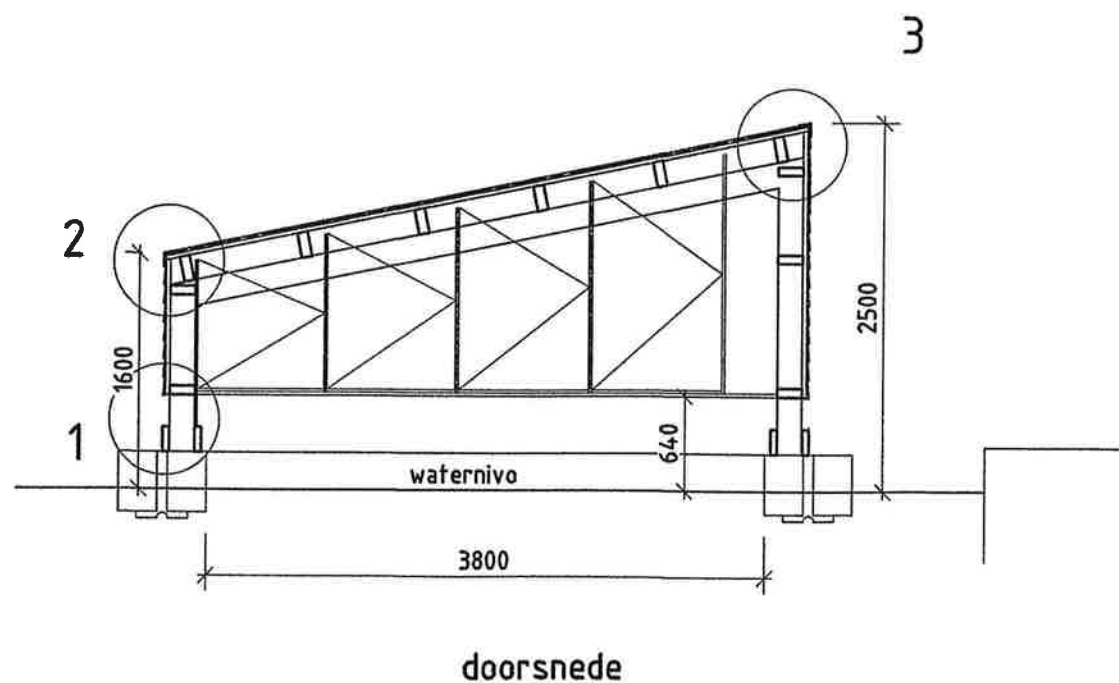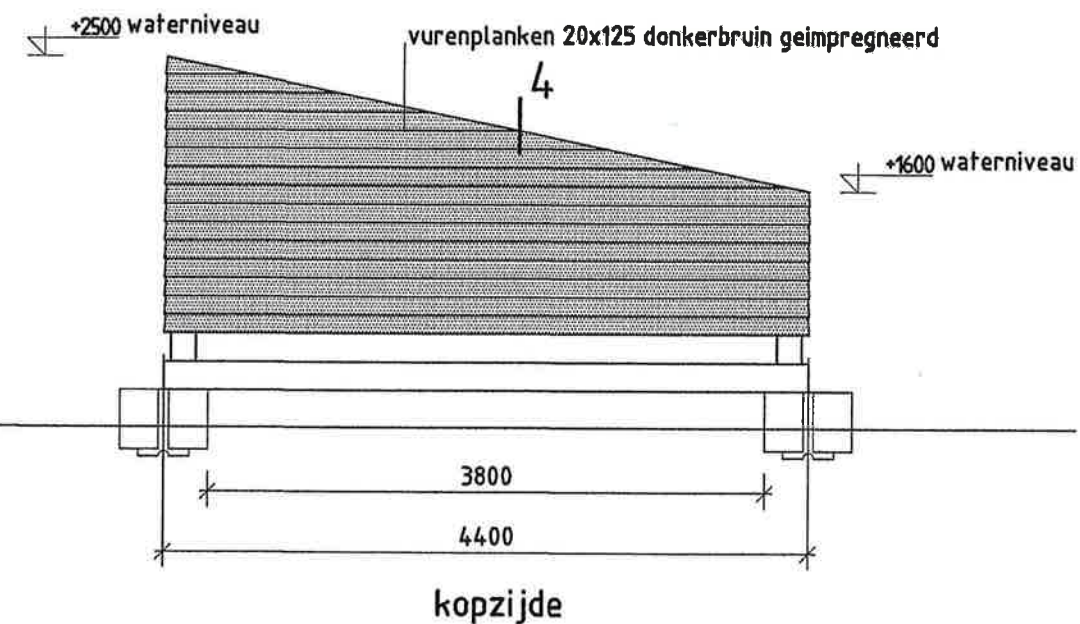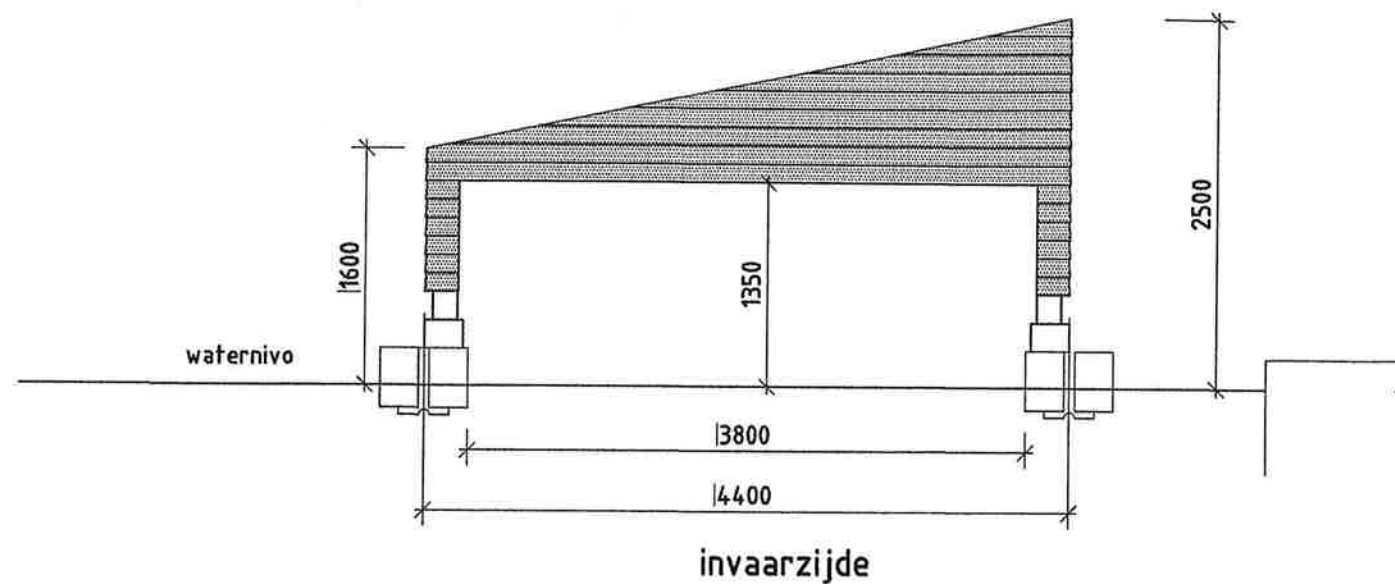


**Welstand en Monumenten**  
**Midden Nederland**  
 HET PLAN VOLDOET AAN REDELIJKE EISEN  
 VAN WELSTAND  
 rayonarch datum opm.

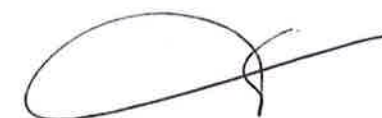
 28/4/2014 Herl.

aanzichten

blad 04  
 architectenbureau dick van den bosch

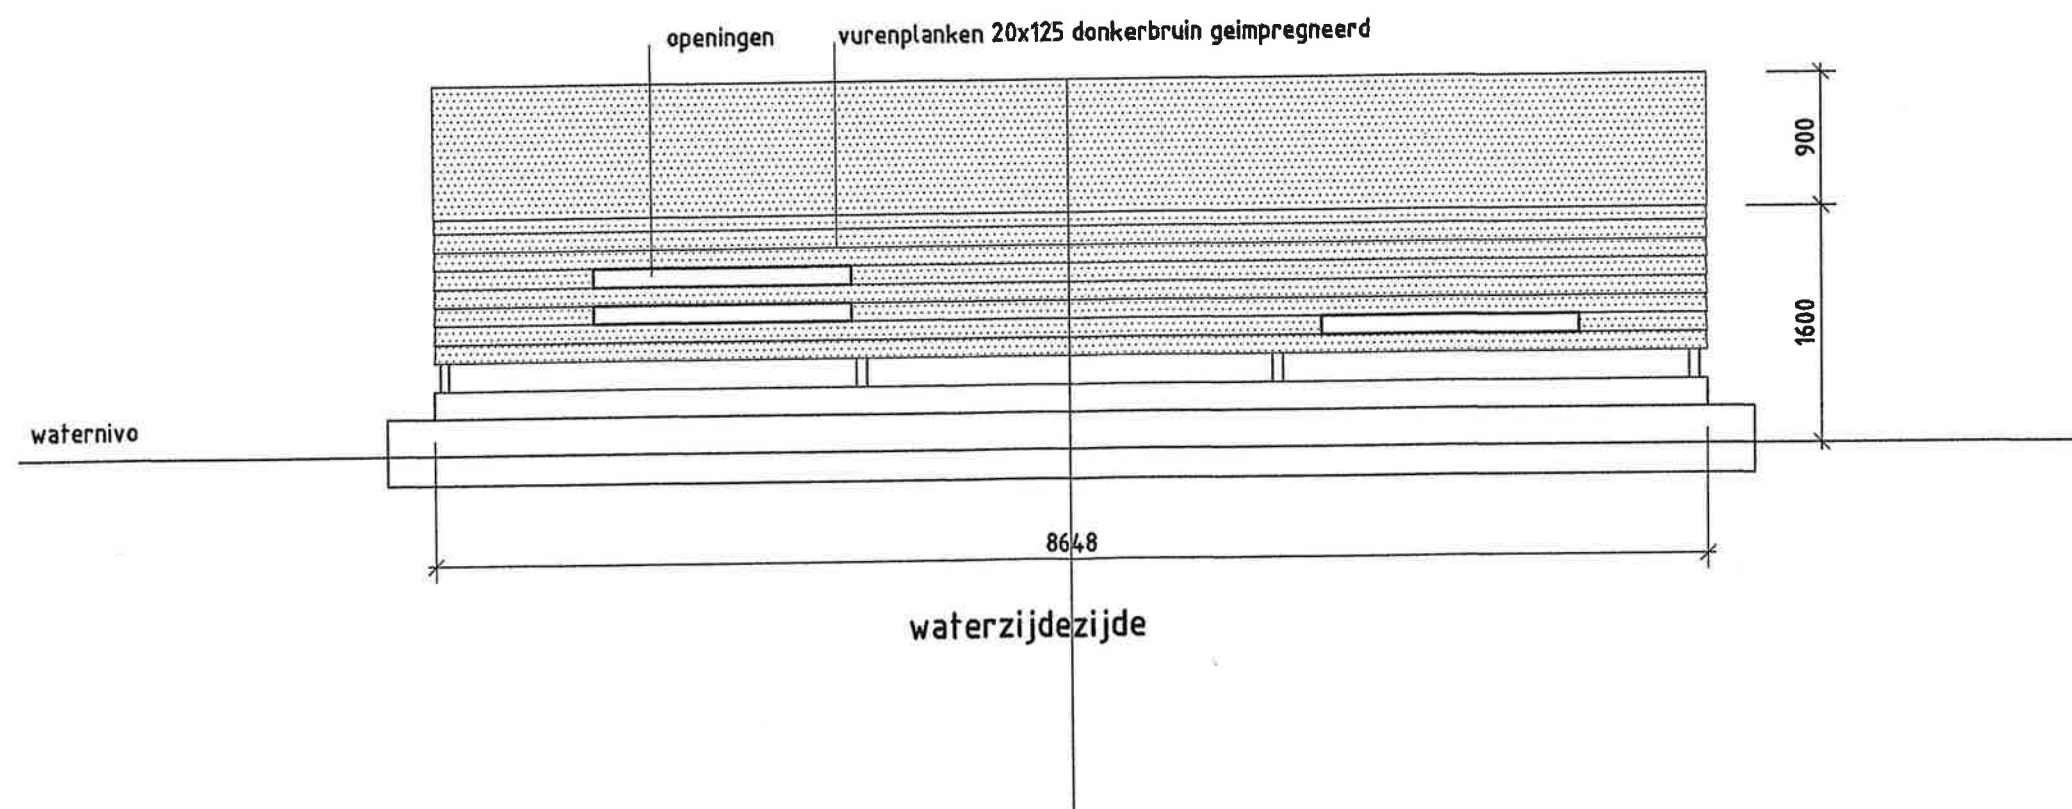




aanzicht vanaf waterzijde

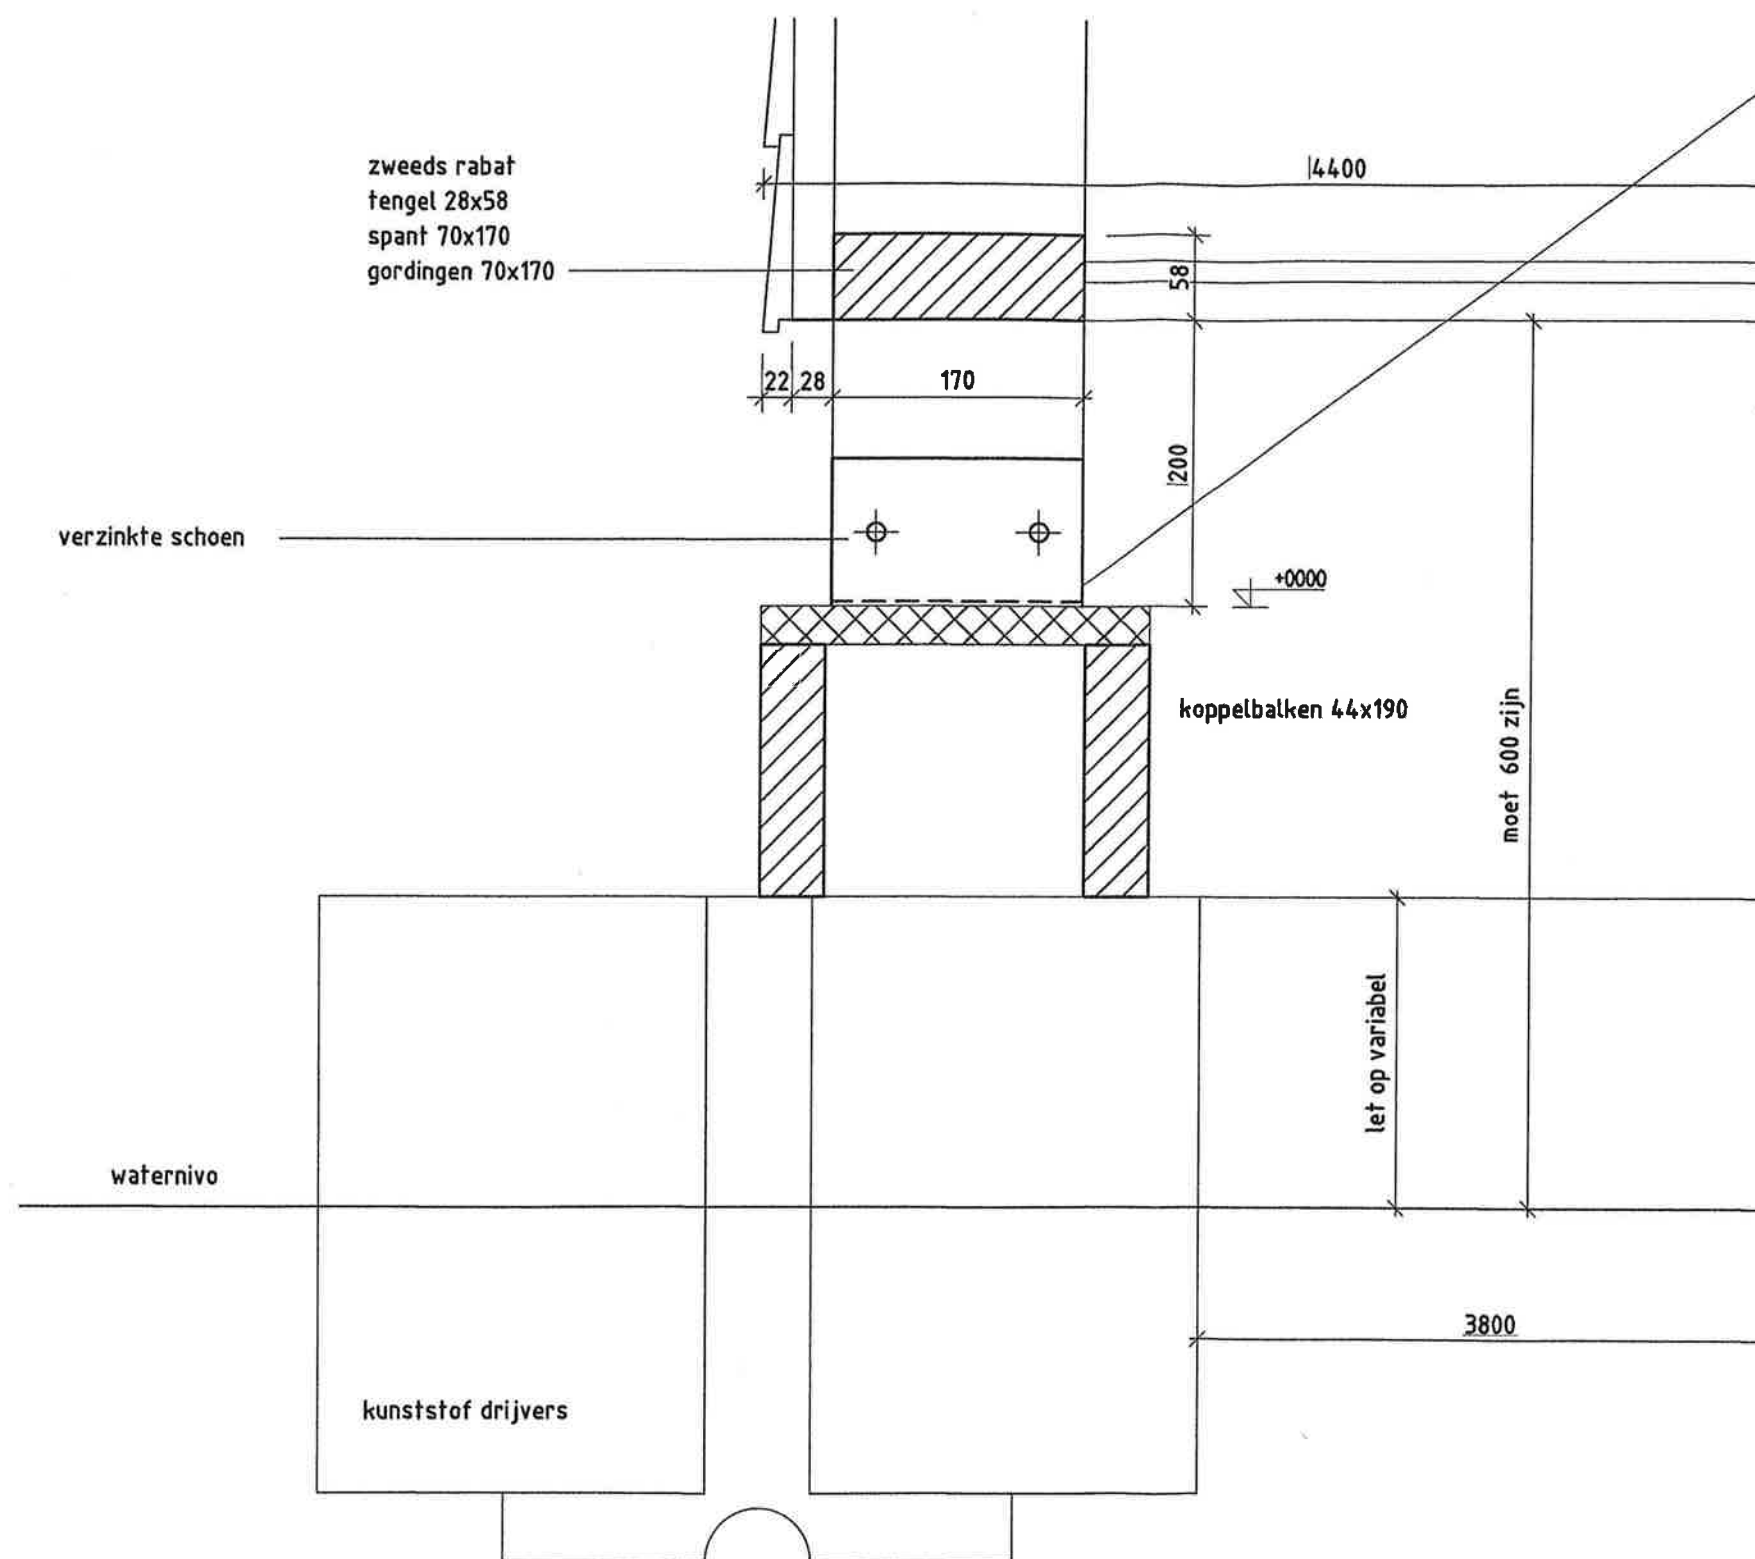

detail 1

blad 06

architectenbureau dick van den bosch

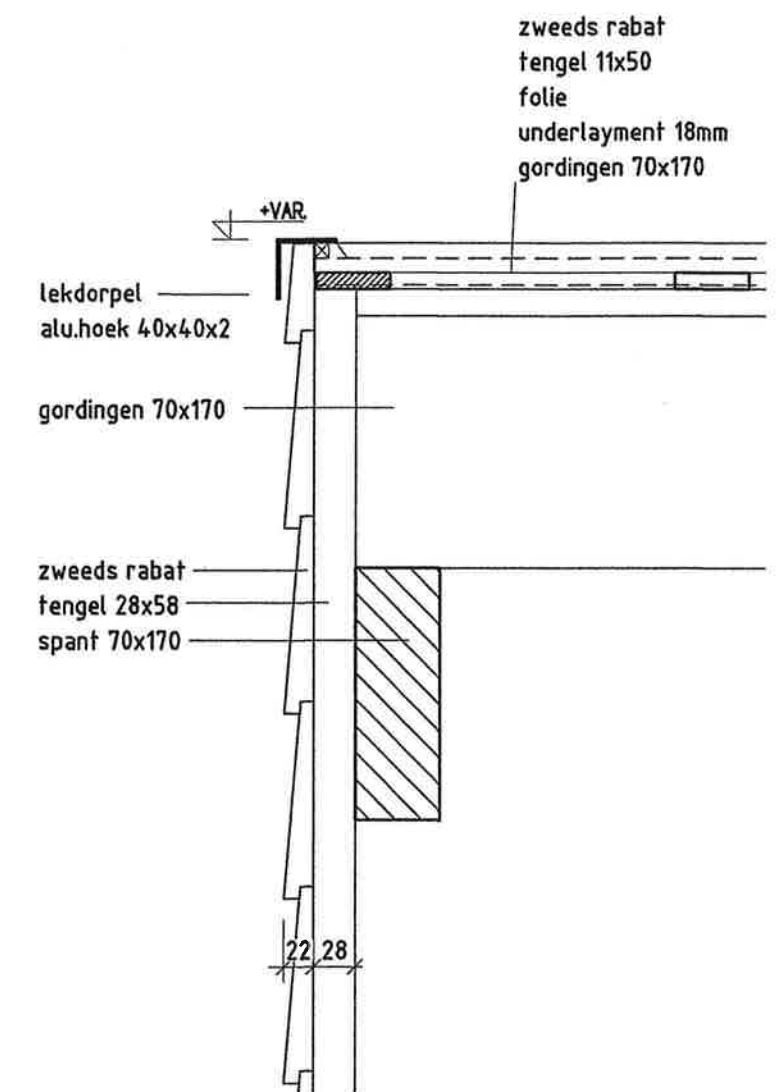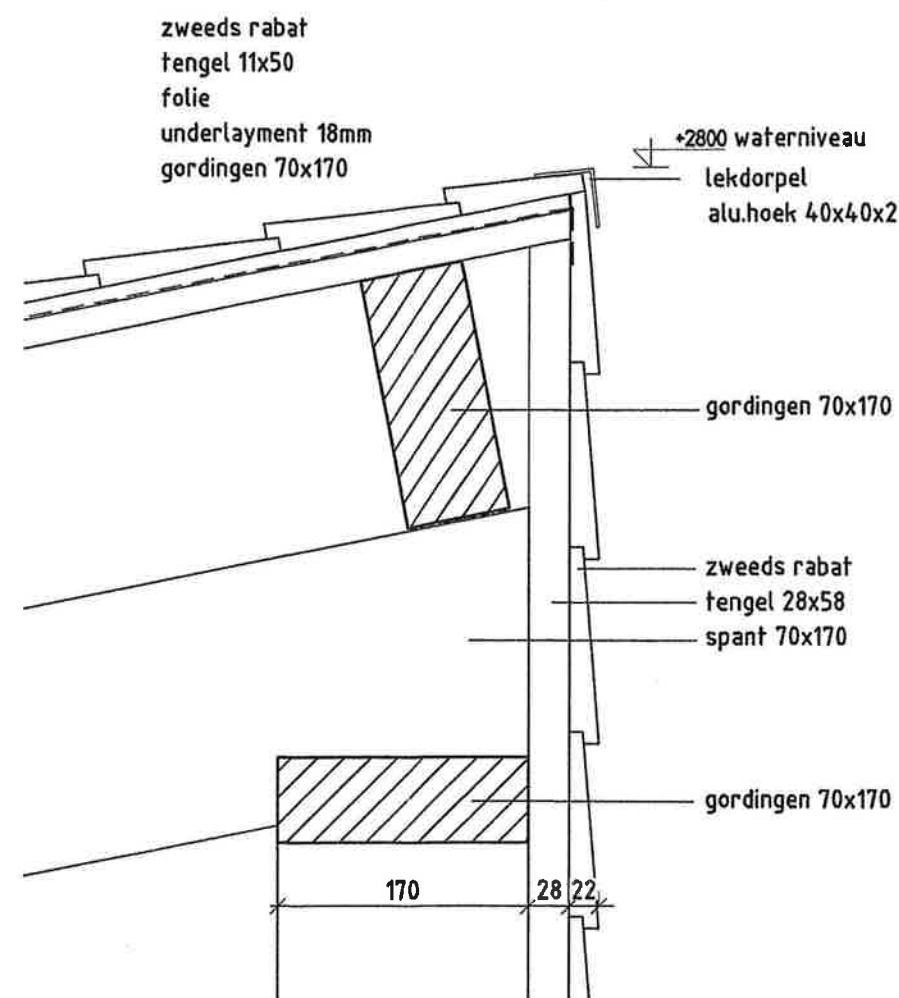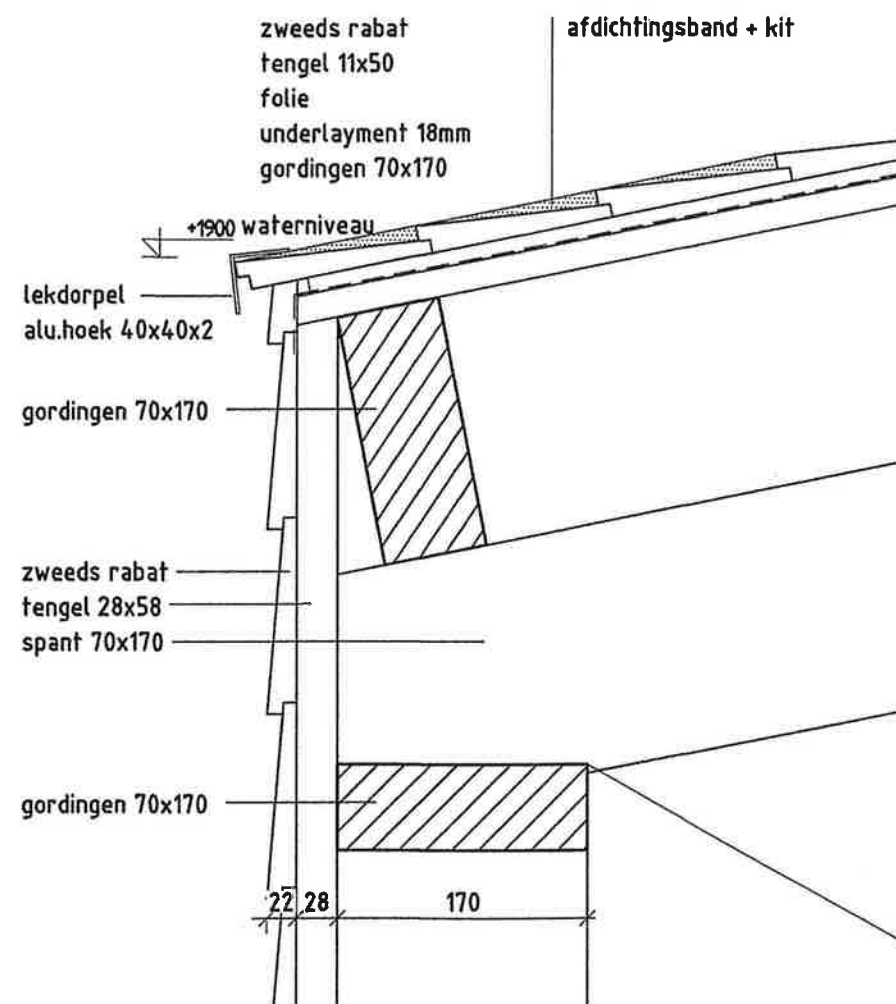

detail 2 - 3 en 4