



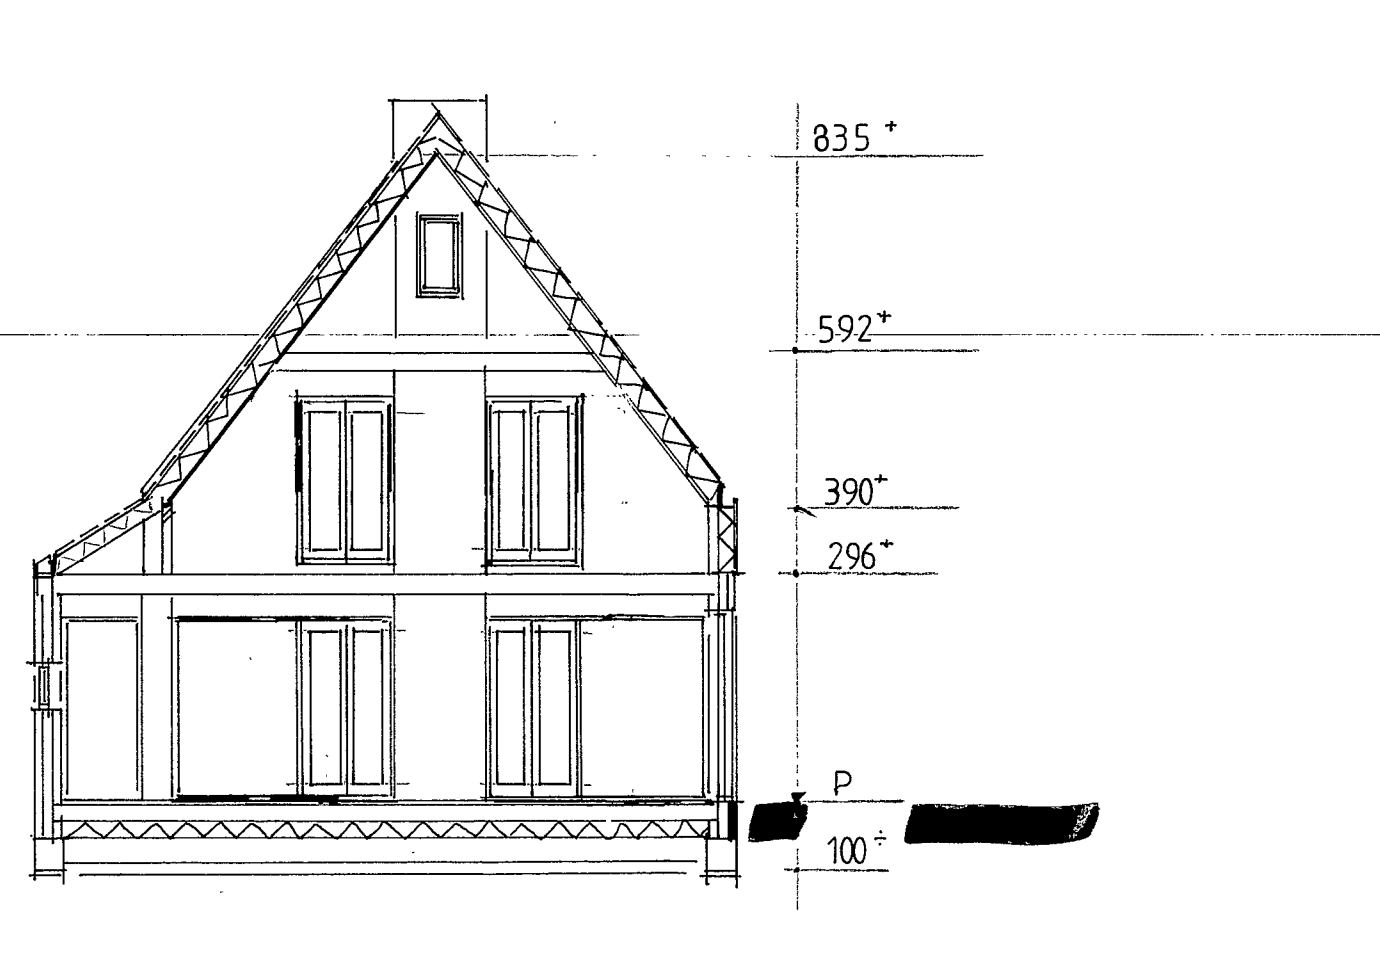


DOORSNEDE 3-3

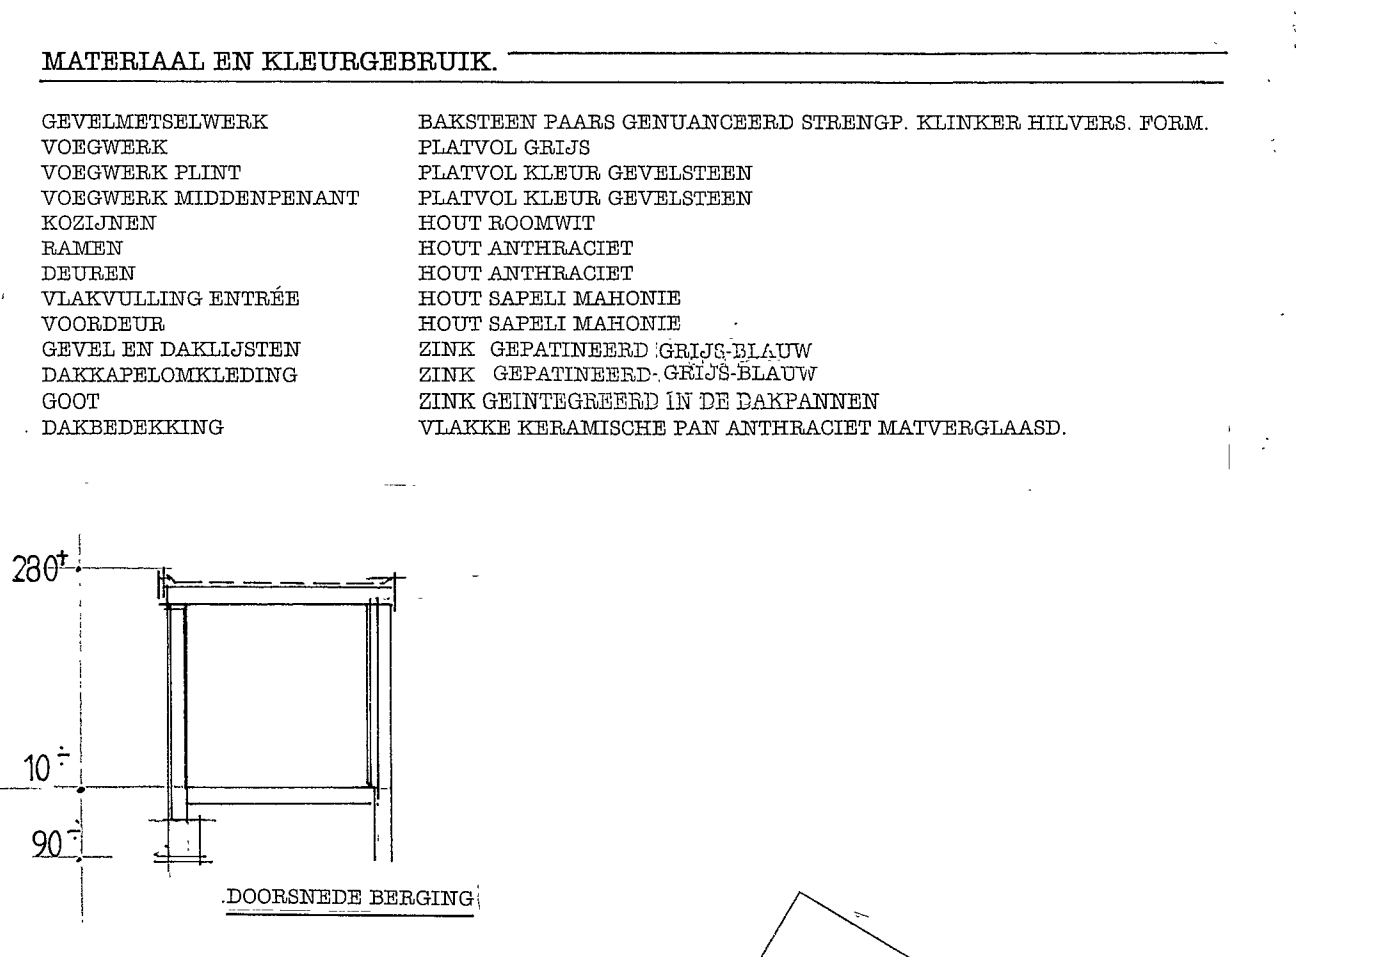


DOORSNEDE BERGING



VERDIEPING

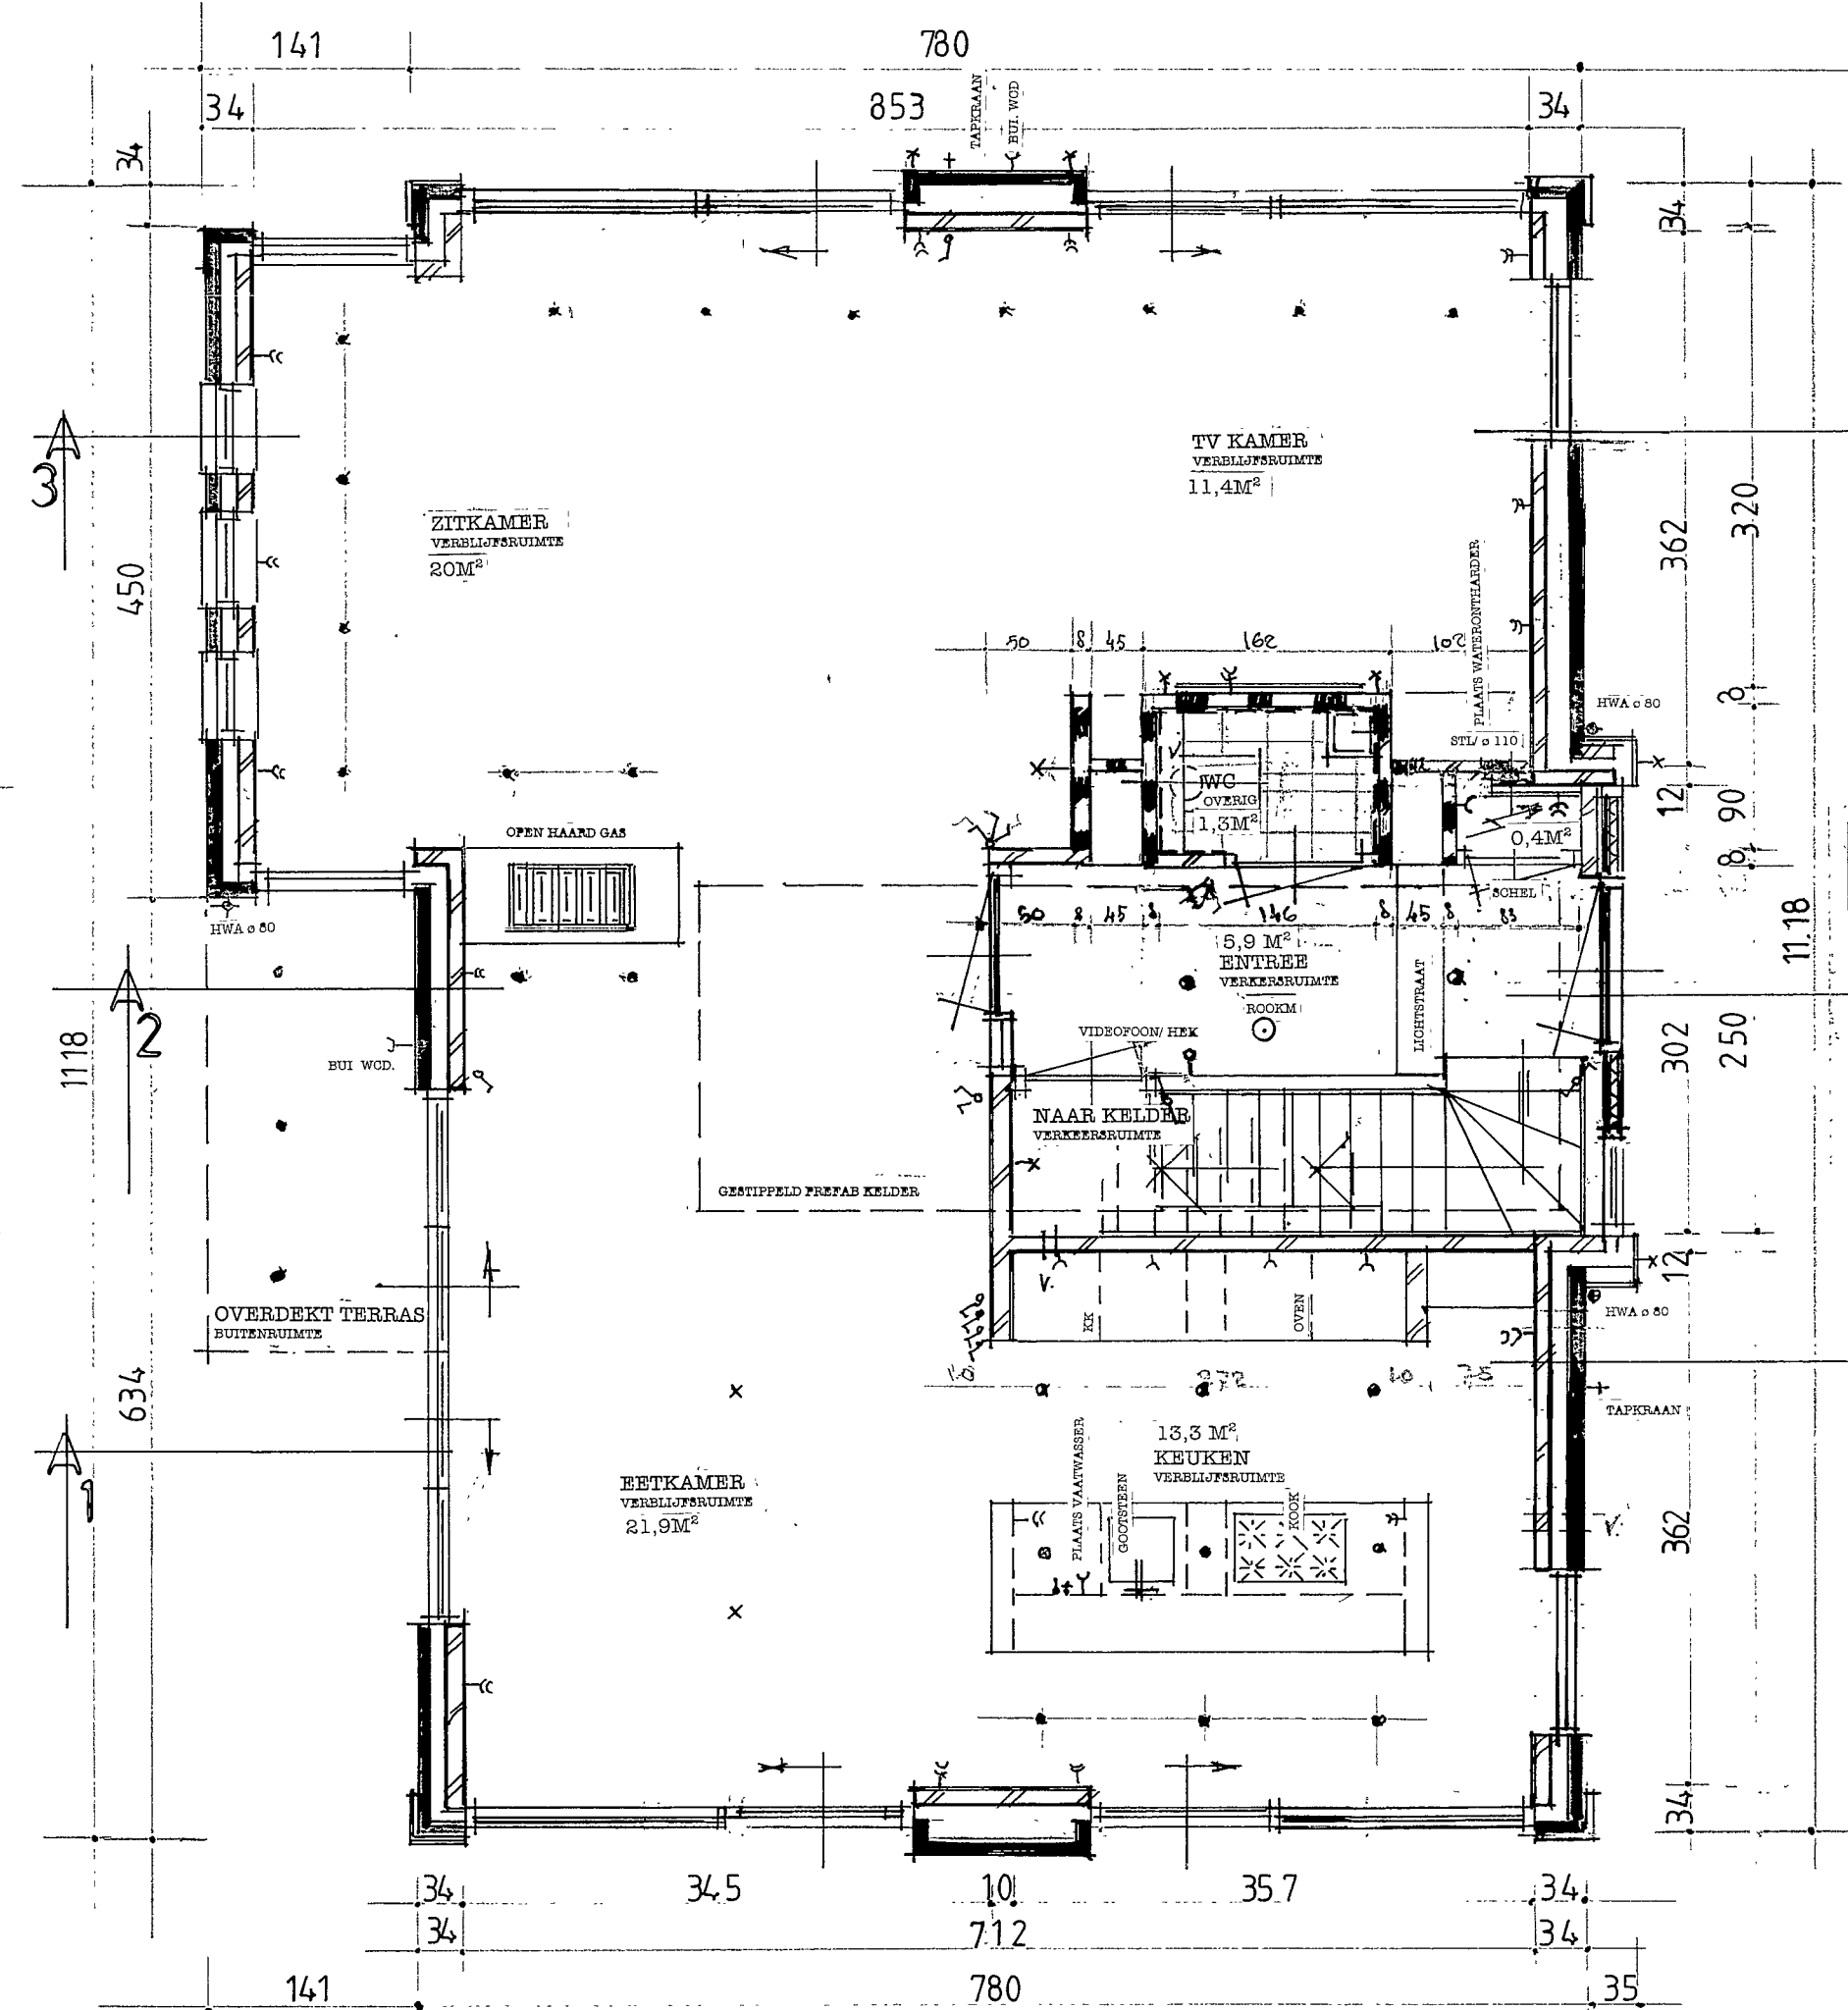

BEBOUWDE OPFERVLAKT WONING EXCL. BERGING	93,6 M ²
INHOUD BOVEN PEIL	568 M ³
TOTAAL GEBRUIKSOFFERVLAKTE BEG. GROND + VERDIEPING	133,7 M ²
HIERVAN IS 106,2 M ² VERBLIJFSRUIMTE OFWEL 79%	

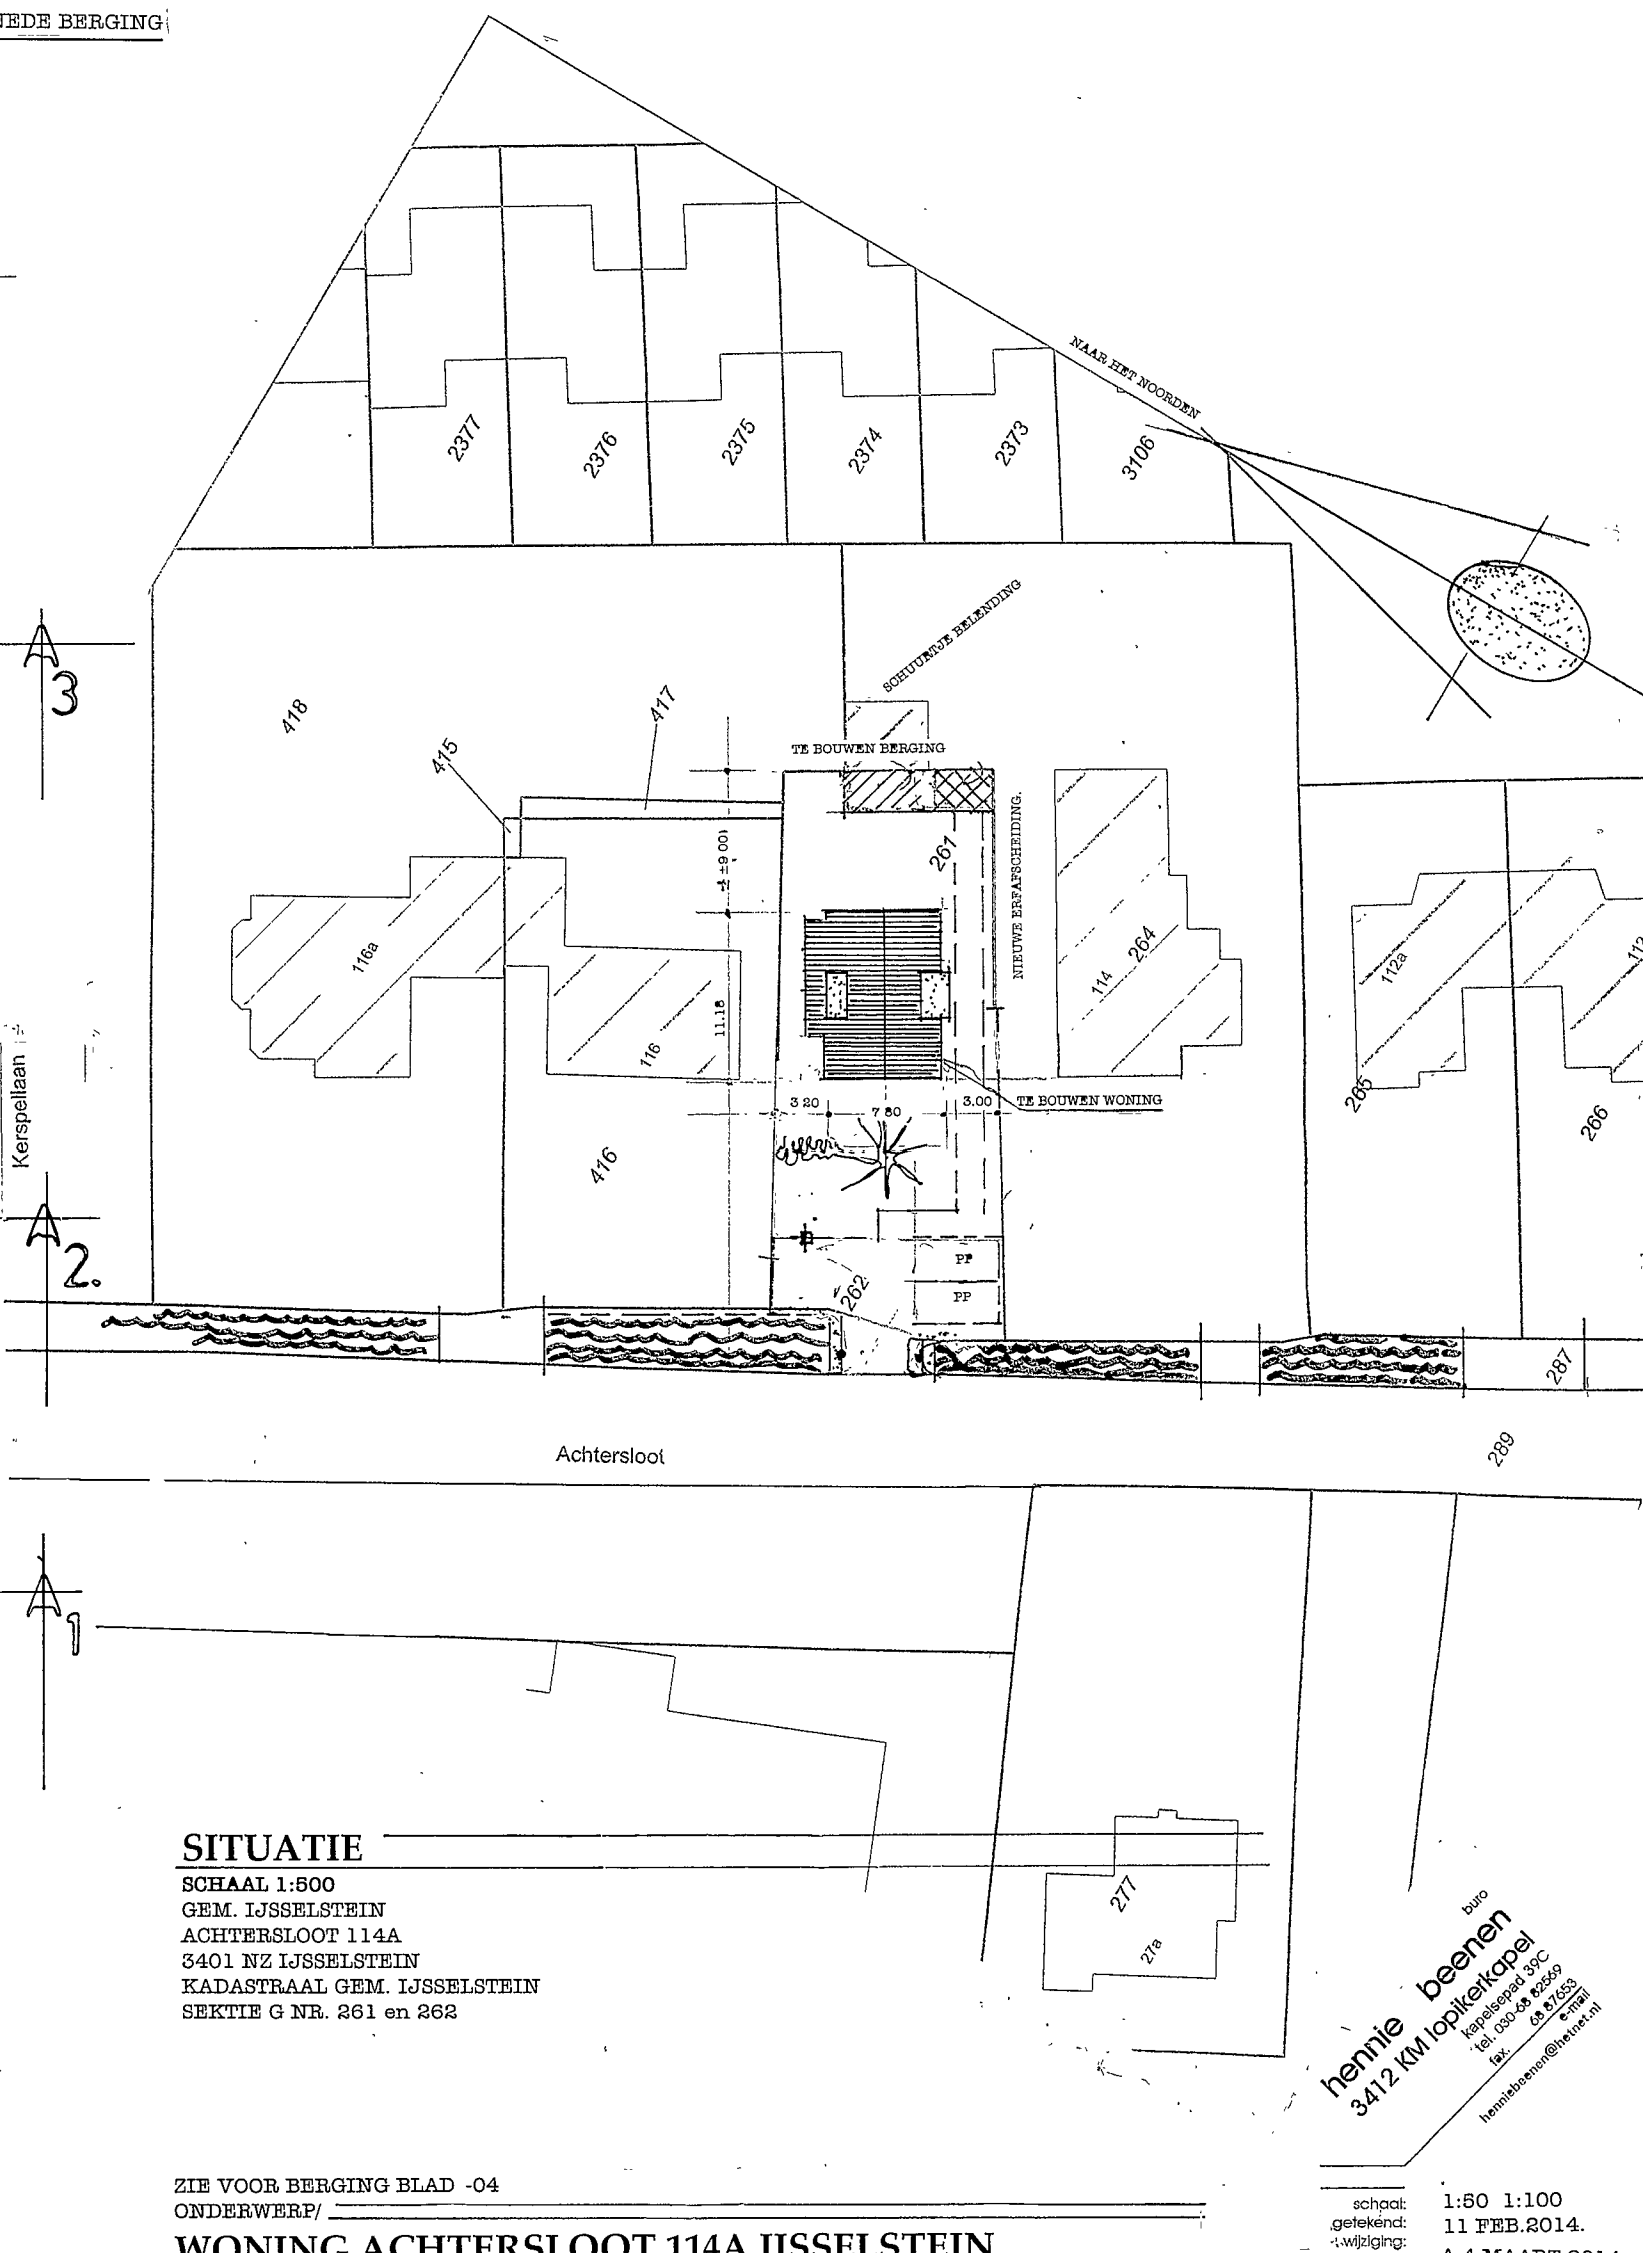

SCHAAL 1:500
GEM. IJSSSELSTEIN
ACHTERSLOOT 114A
3401 NZ IJSSSELSTEIN
KADASTRAAL GEM. IJSSSELSTEIN
SEKTIE G NR. 261 en 262

ZIE VOOR BERGING BLAD -04
ONDERWERP/ _____
WONING ACHTERSLOOT 114A IJSSELSTEIN
STADIUM/ _____
ONTWERP PLATTEGRONDEN GEVELS DOORSNEDEN
TEN GEBIEVE VAN / _____
DHR. MEV. D. DISBERGEN
MERWEDESTRAAT 13 3404 KA IJSSELSTEIN TEL. 06 122 33 179

hennie beenen
3412 KM Iopikerkapel
Kippenhamp 25°C
Tel. 030-08 85659
Fax. 68 87603
• email: henniebeenen@hetnet.nl

schipol: 1:50 1:100
getekend: 11 FEB.2014.
-wijziging: A 4 MAART 20
6-9-2014 B, 7 MAART 20
09-DEC-2014, 24 APRIL 20
6 DEC. 2014 D.01-09-2014,
inschrijffnummer
archiefregister: 4.931123.001
bladzijde, 1020 61 G-1