




Linkerzijgevel

Voorgevel


Rechterzijgevel

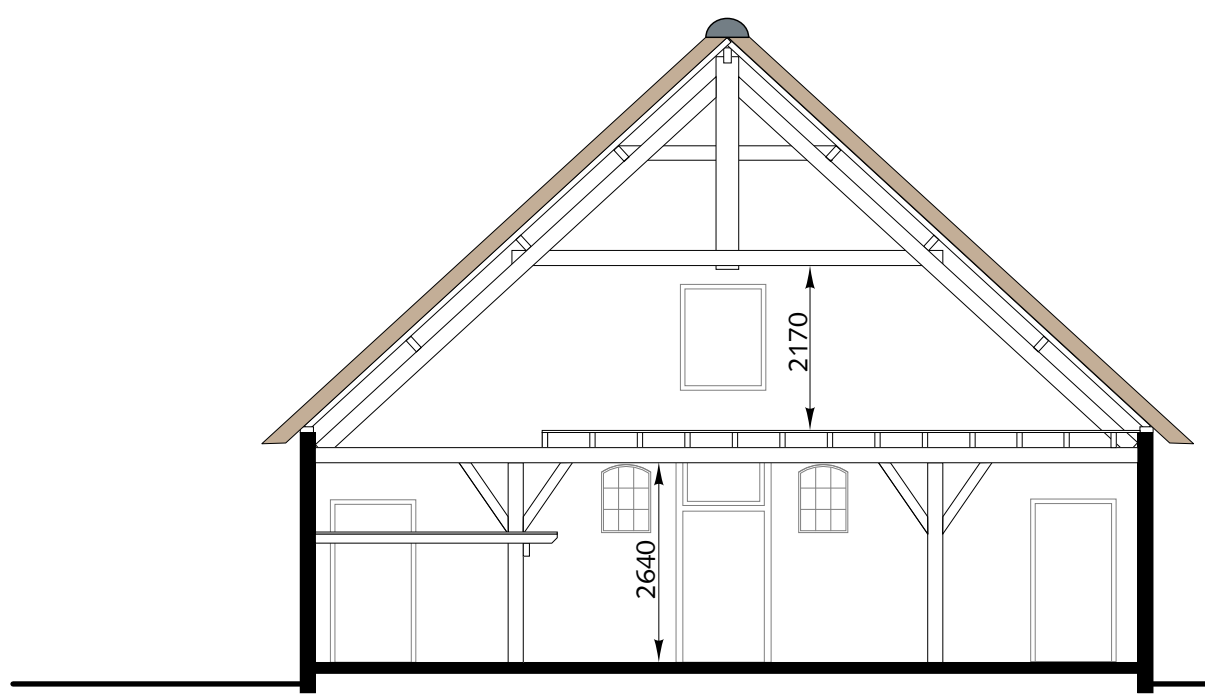


Doorsnede stal




Achtergevel

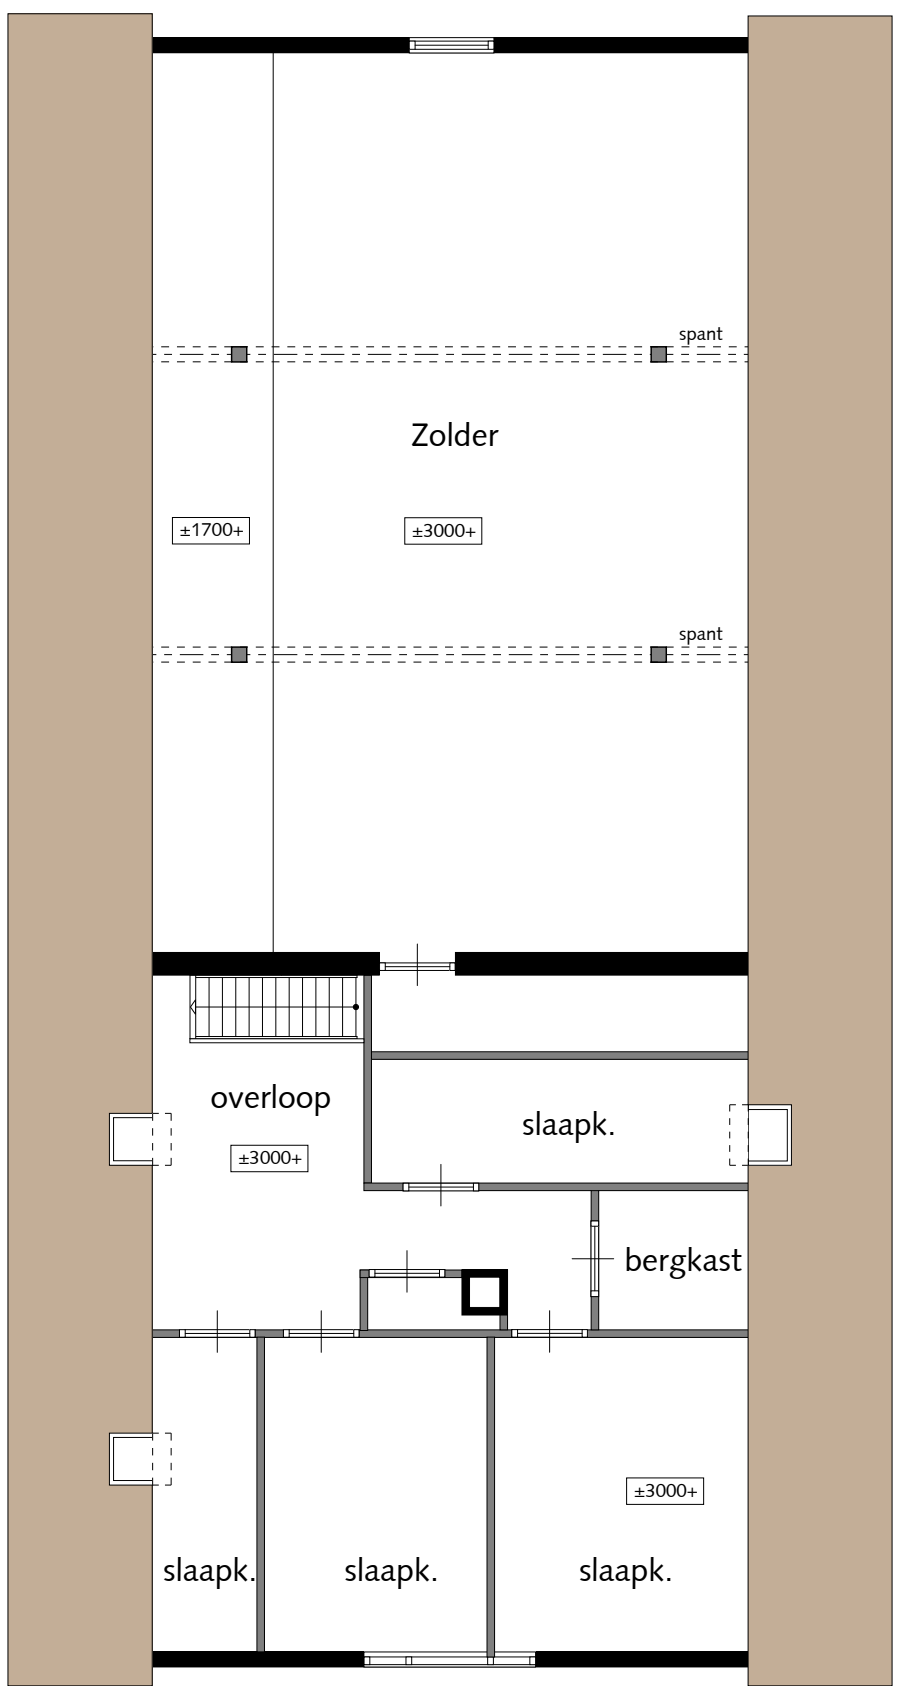

Verdieping

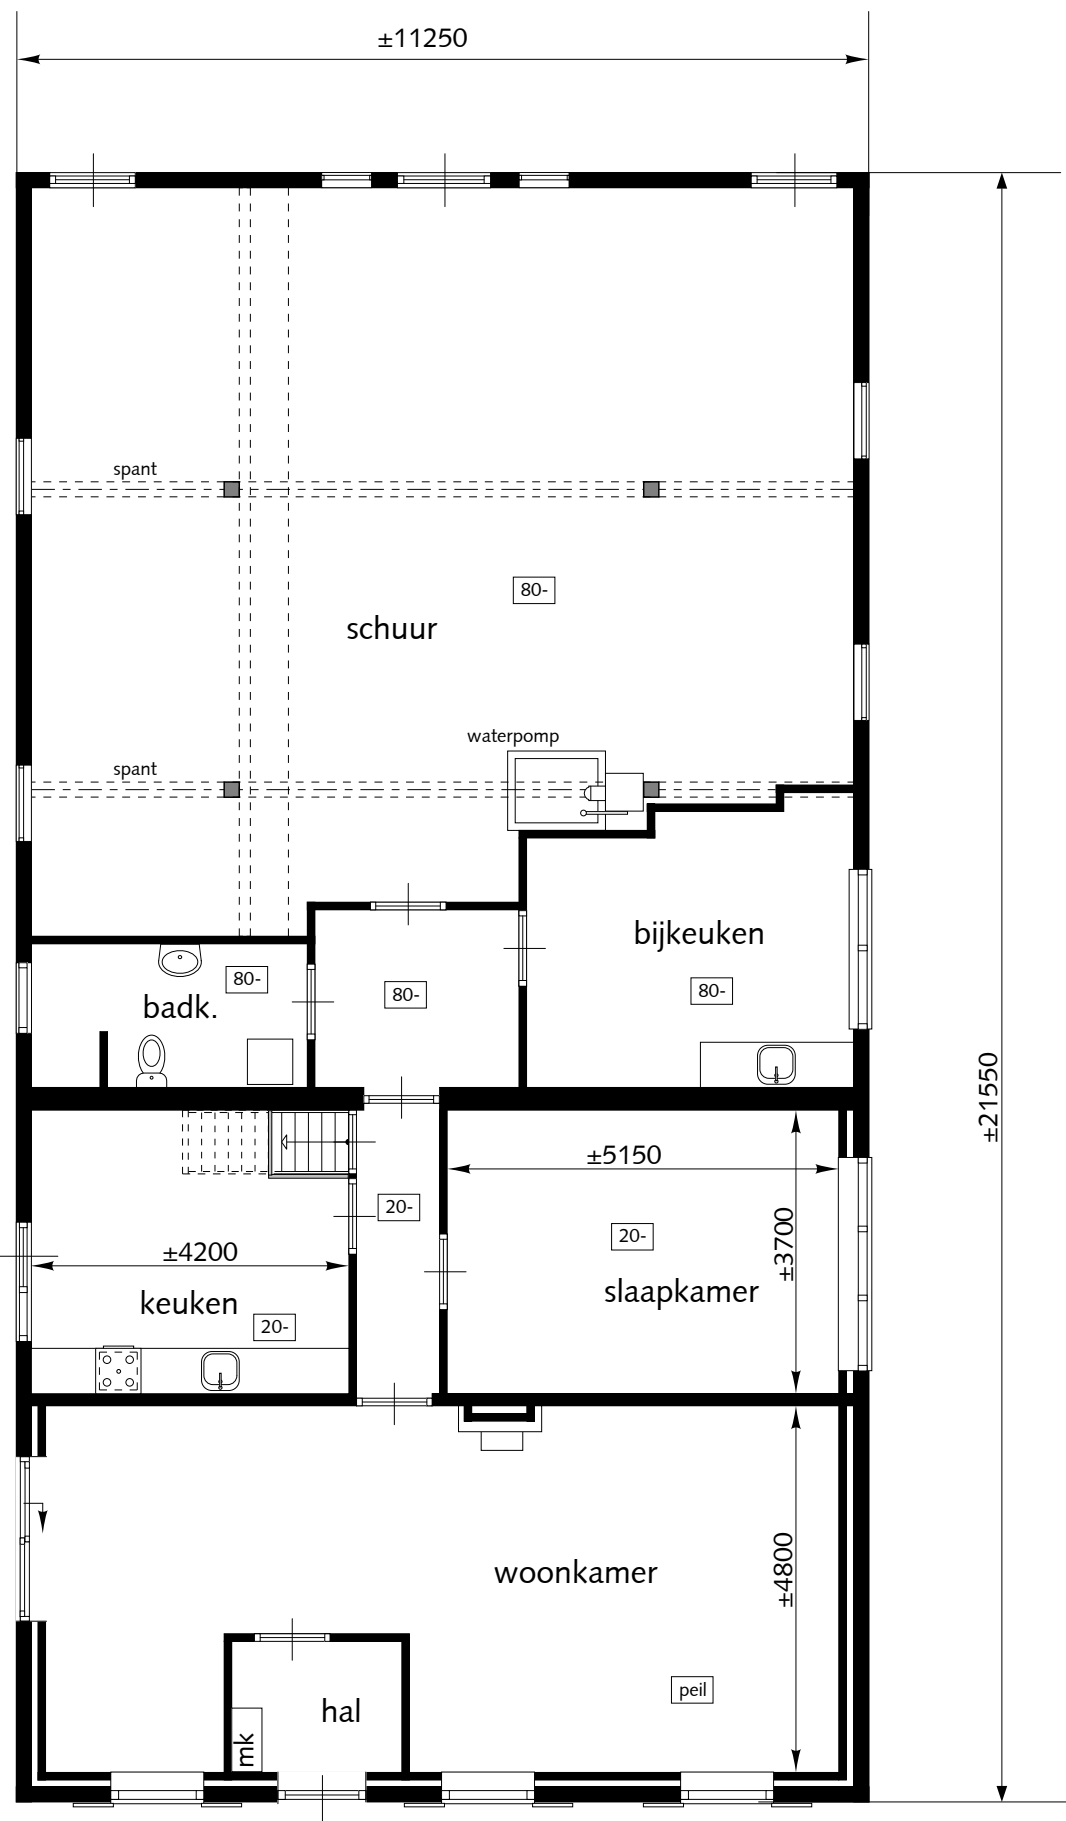

Begane Grond

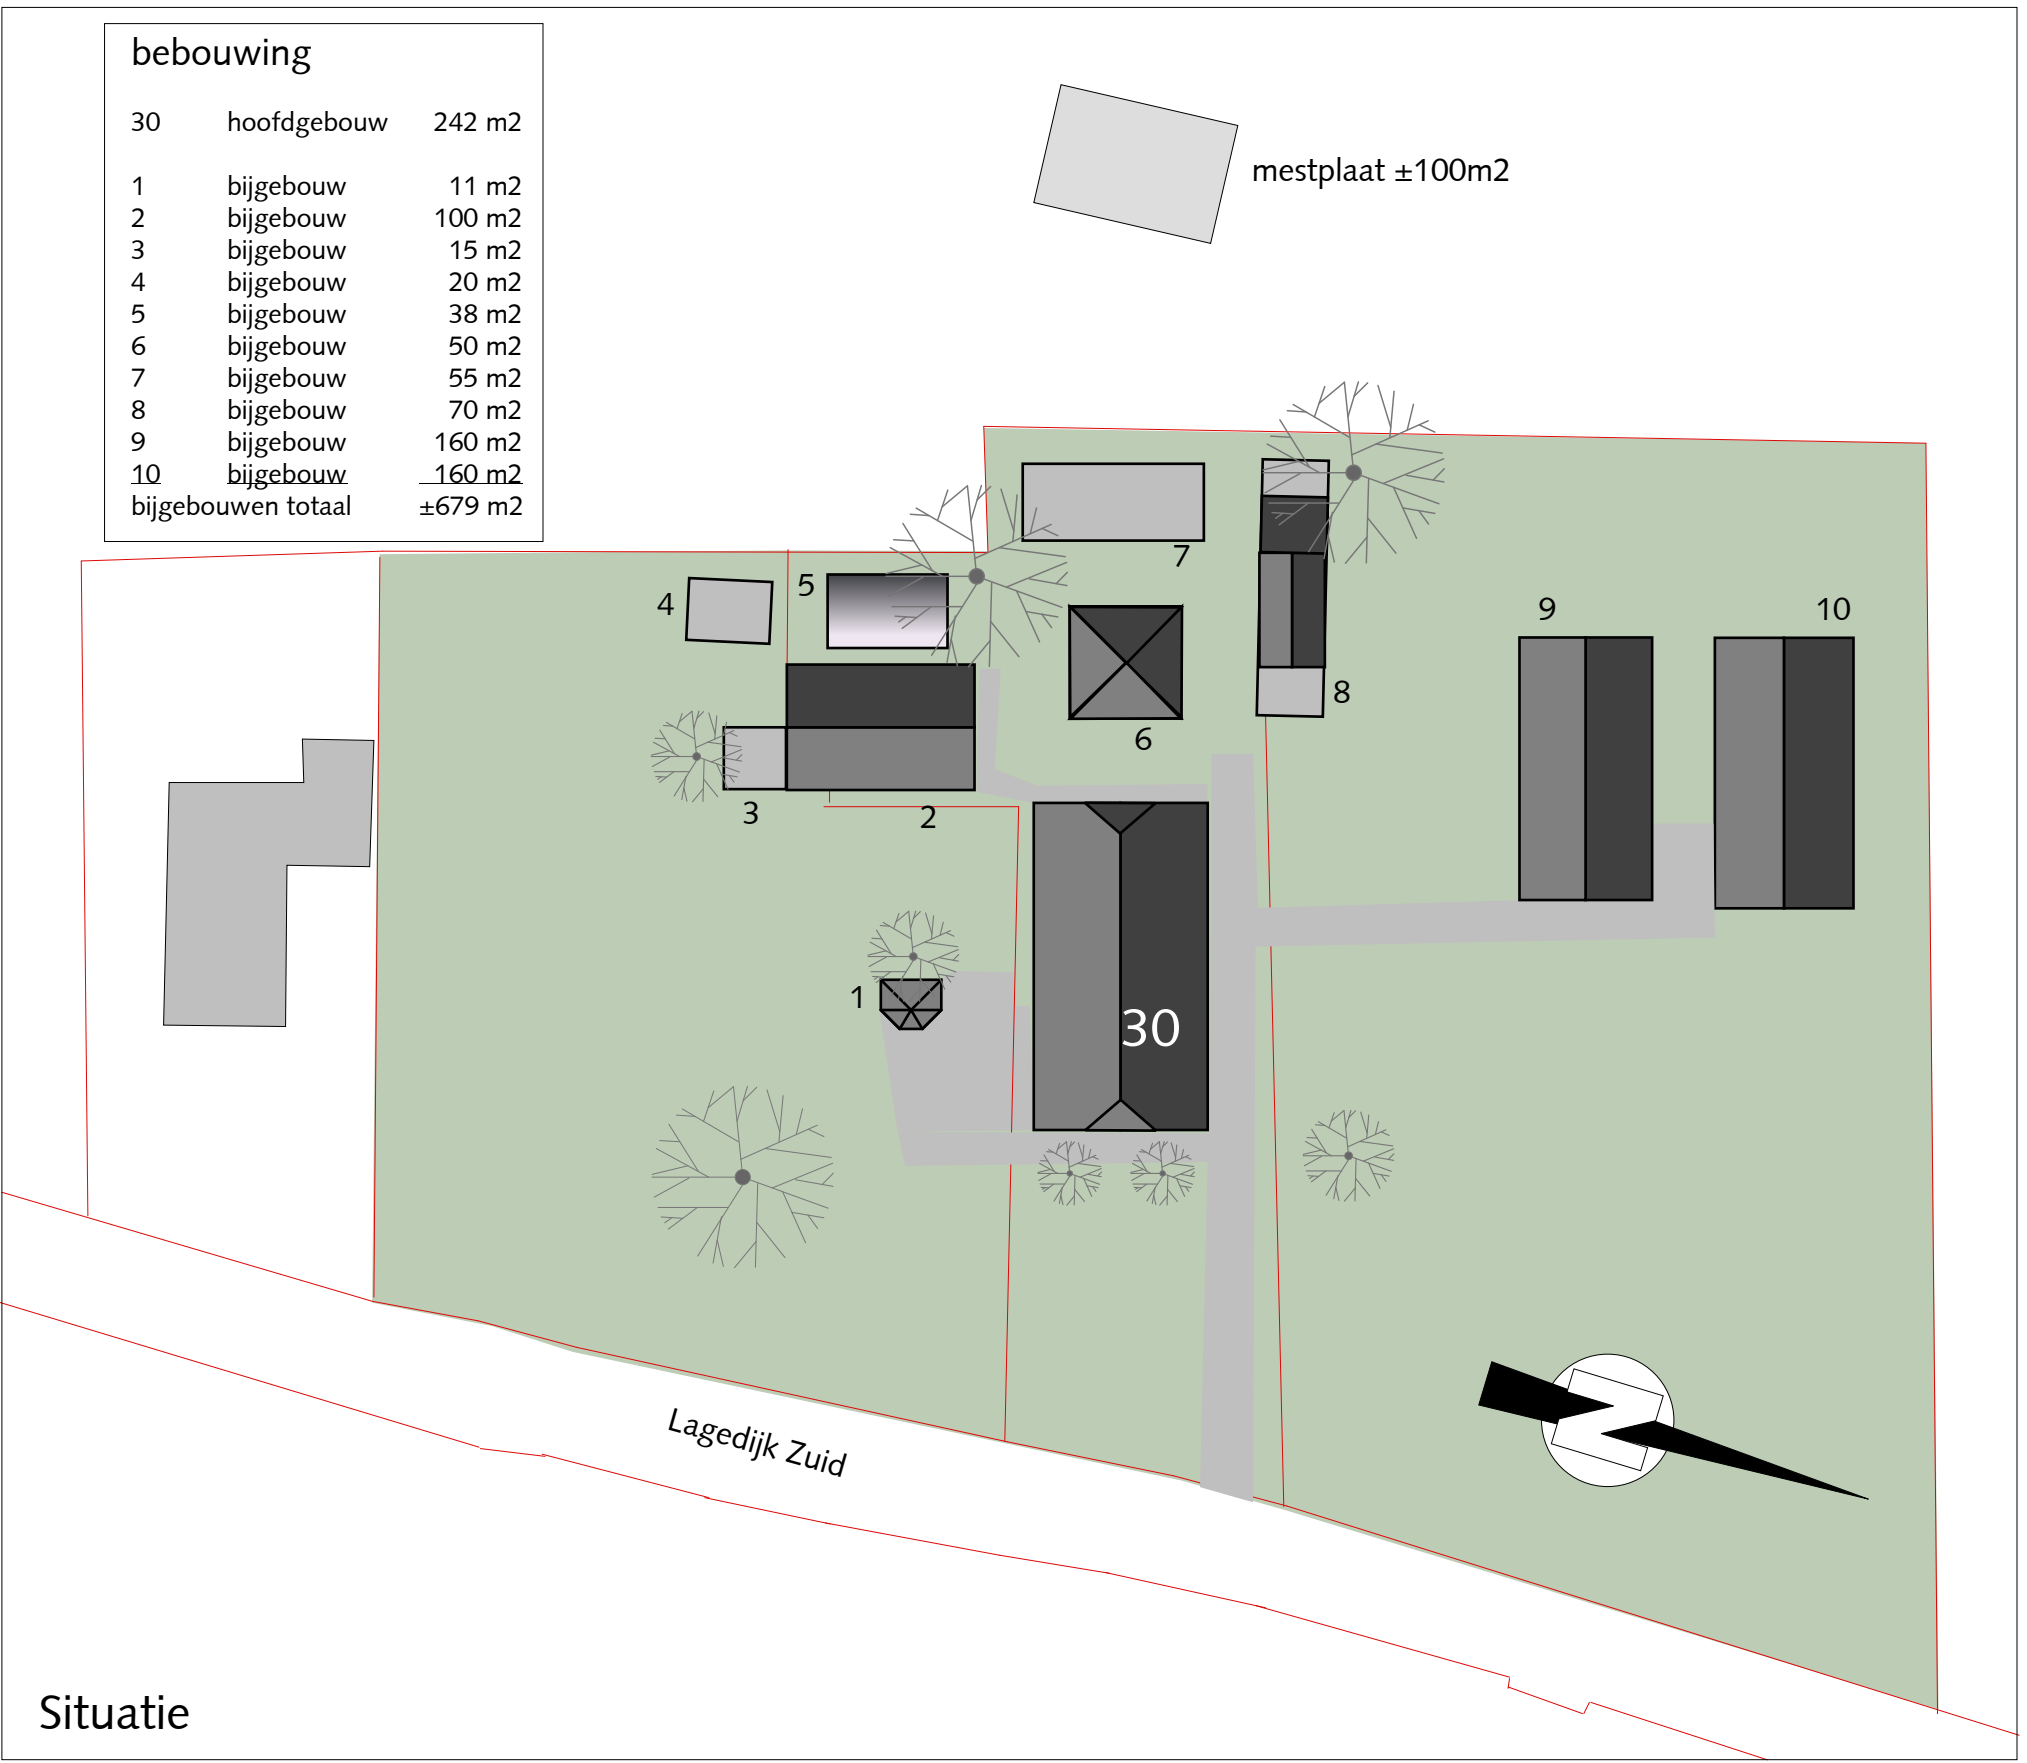

Situatie



PROJECT:
Verbouwing Woonboerderij
Lagedijk Zuid 30 IJsselstein

ONDERWERP:
plattegronden/gevels
doorsnede


OPDRACHTGEVER:
A van Kippersluis
Lagedijk Zuid 30
3401 VB IJsselstein

ontwerp
Huidige toestand

maten in het werk controleren

SCHAAL:
1 : 100
FORMAAT:
A1
GETEKEND:
WPPV
GETEKEND D.D.:
07-12-2017
TEKENINGNUMMER:
1327-O-H-01

GEWIJZIGD:
A : 25-01-2018
B : 12-02-2018
C :
D :
E :

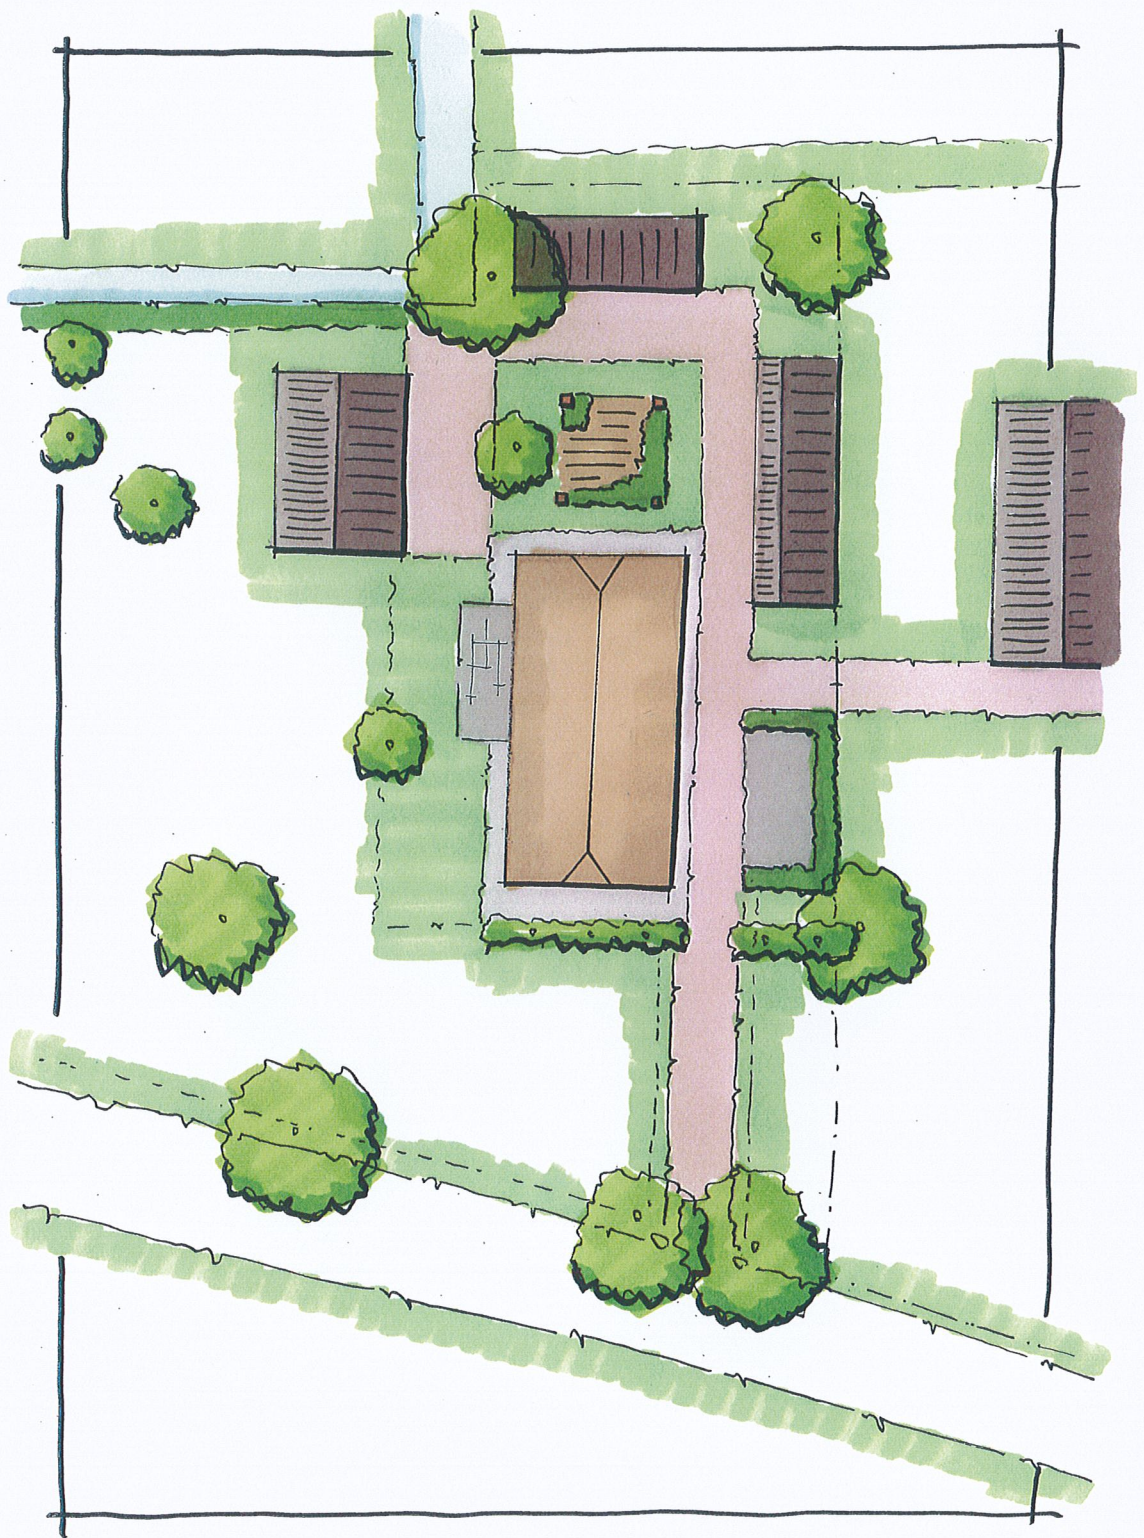





Linkerzijgevel

Voorgevel (ongewijzigd)


Rechterzijgevel (ongewijzigd)

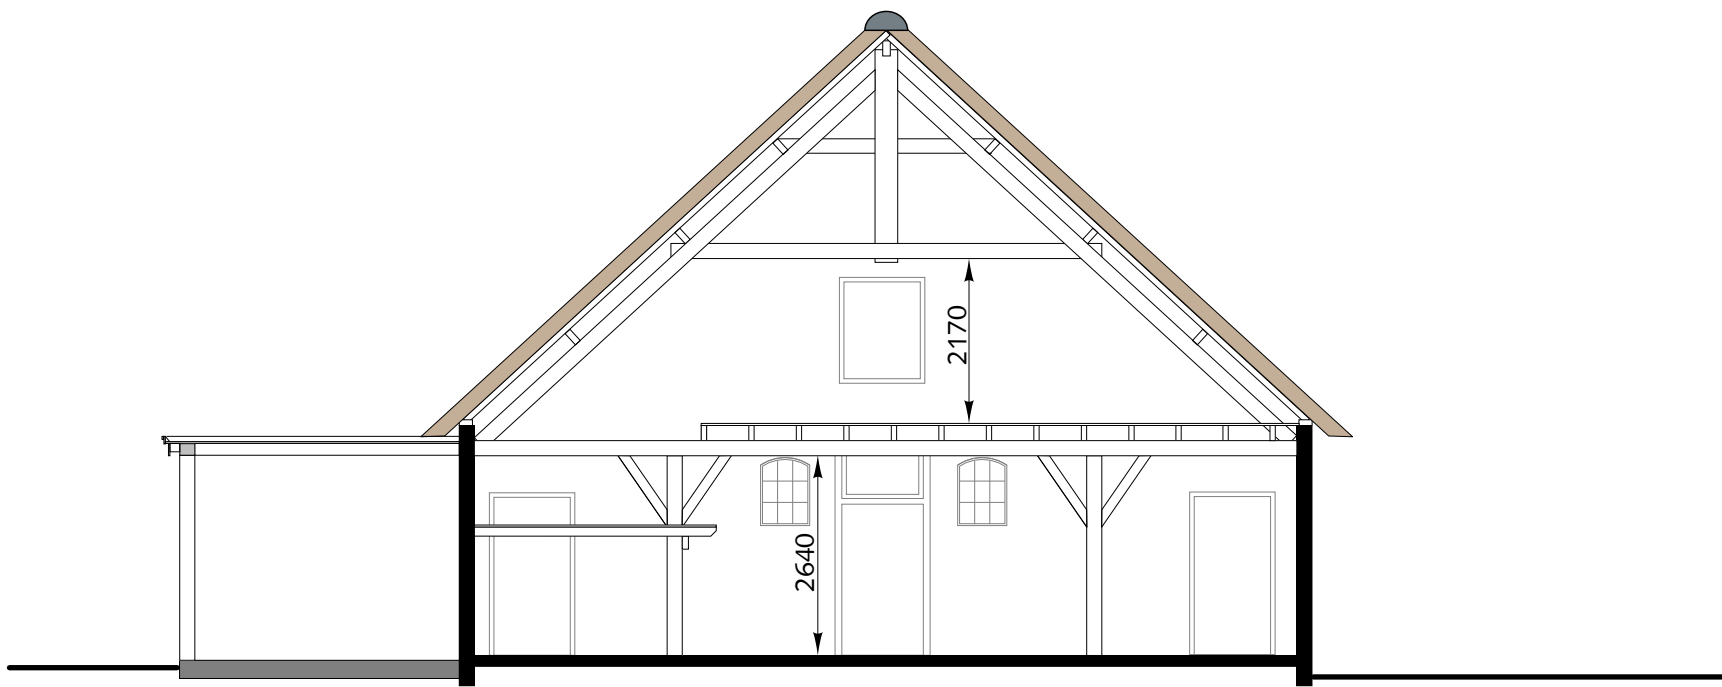


Doorsnede stal (inpandig ongewijzigd)

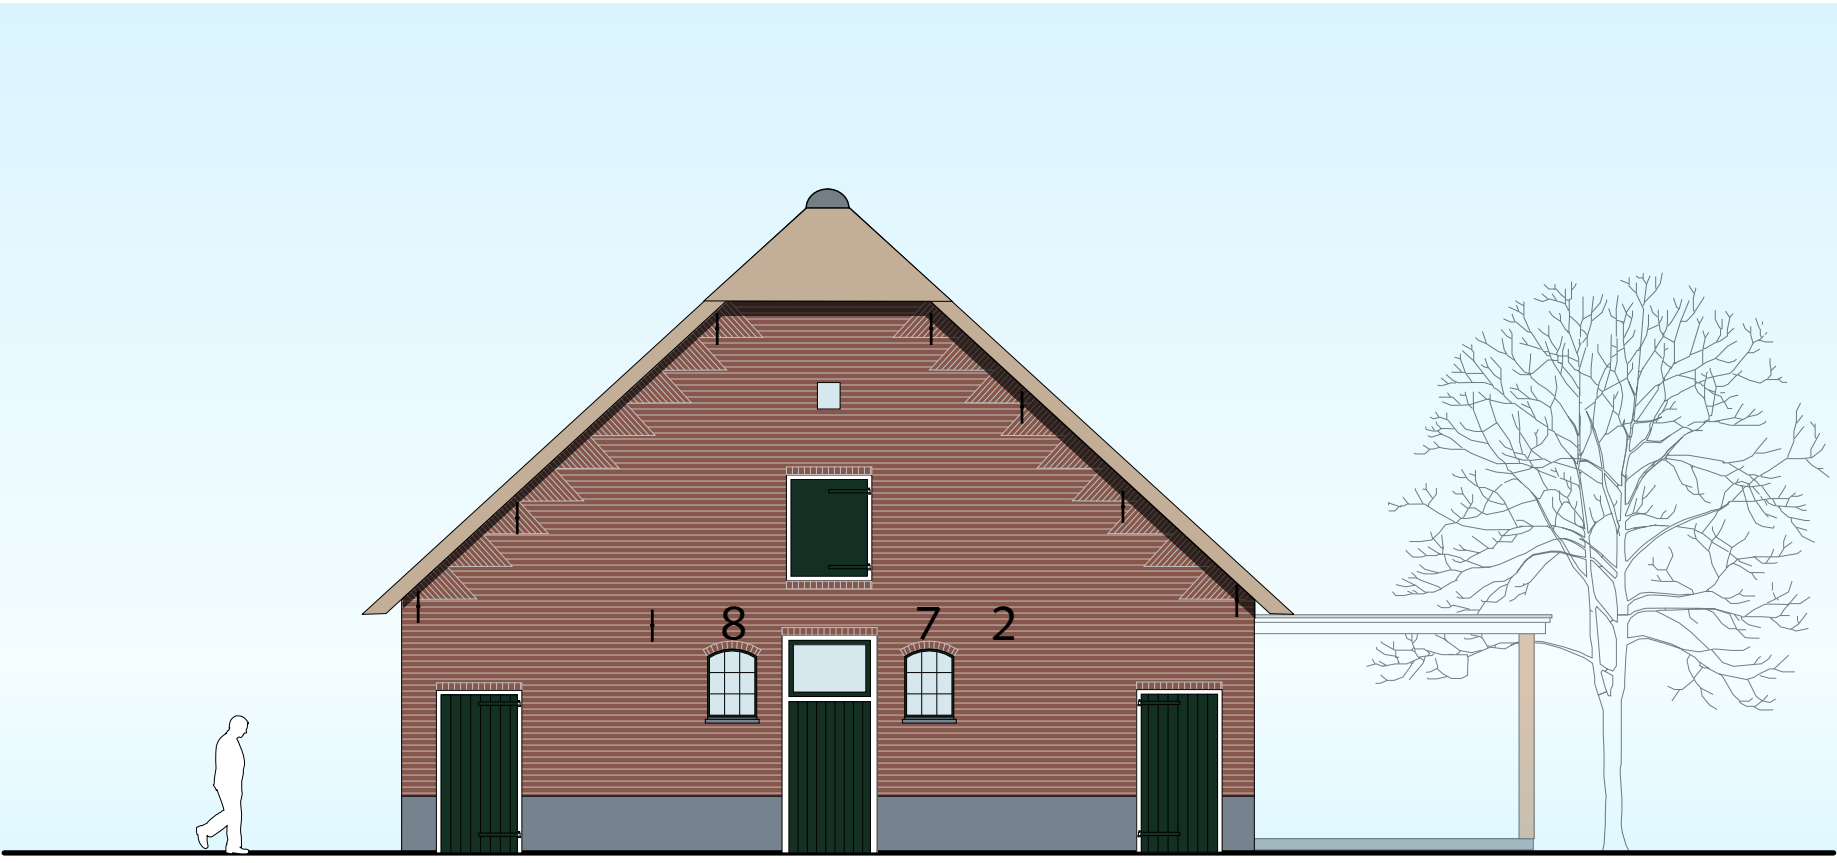

Achtergevel (ongewijzigd)

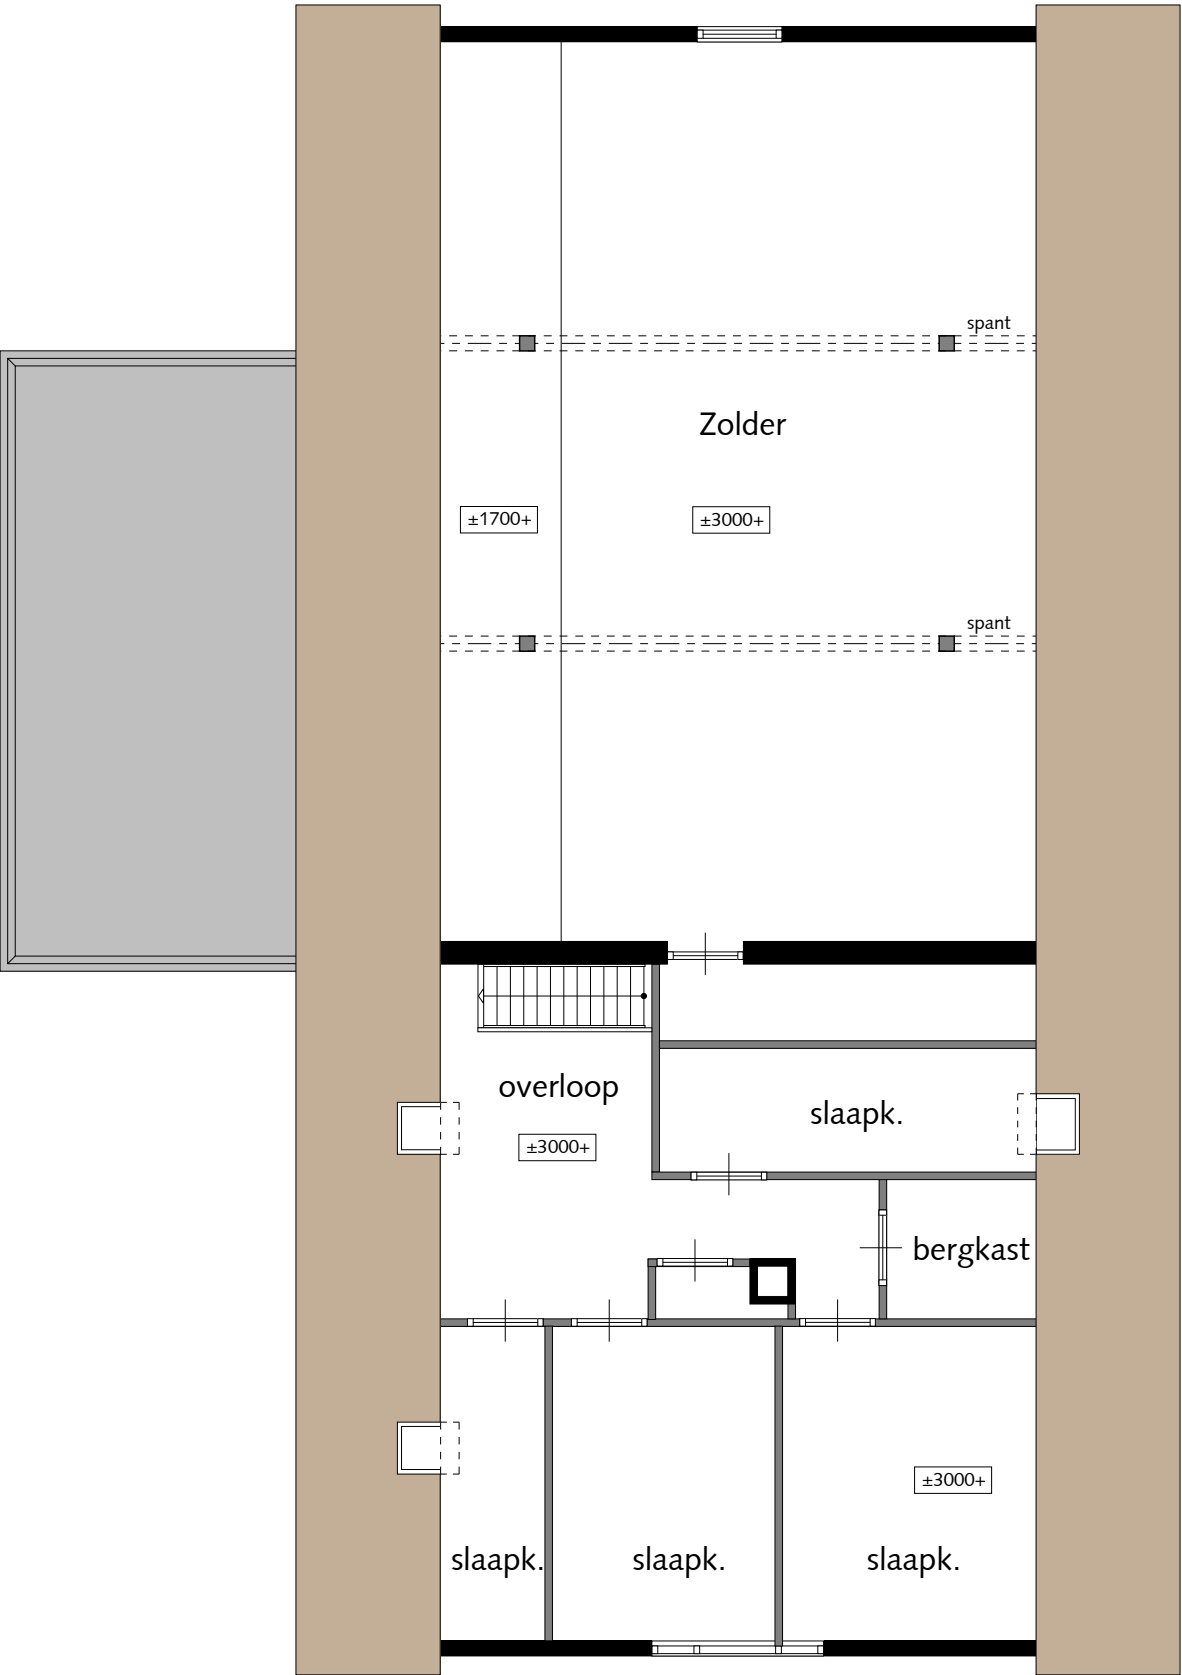

Verdieping (plattegrond ongewijzigd)

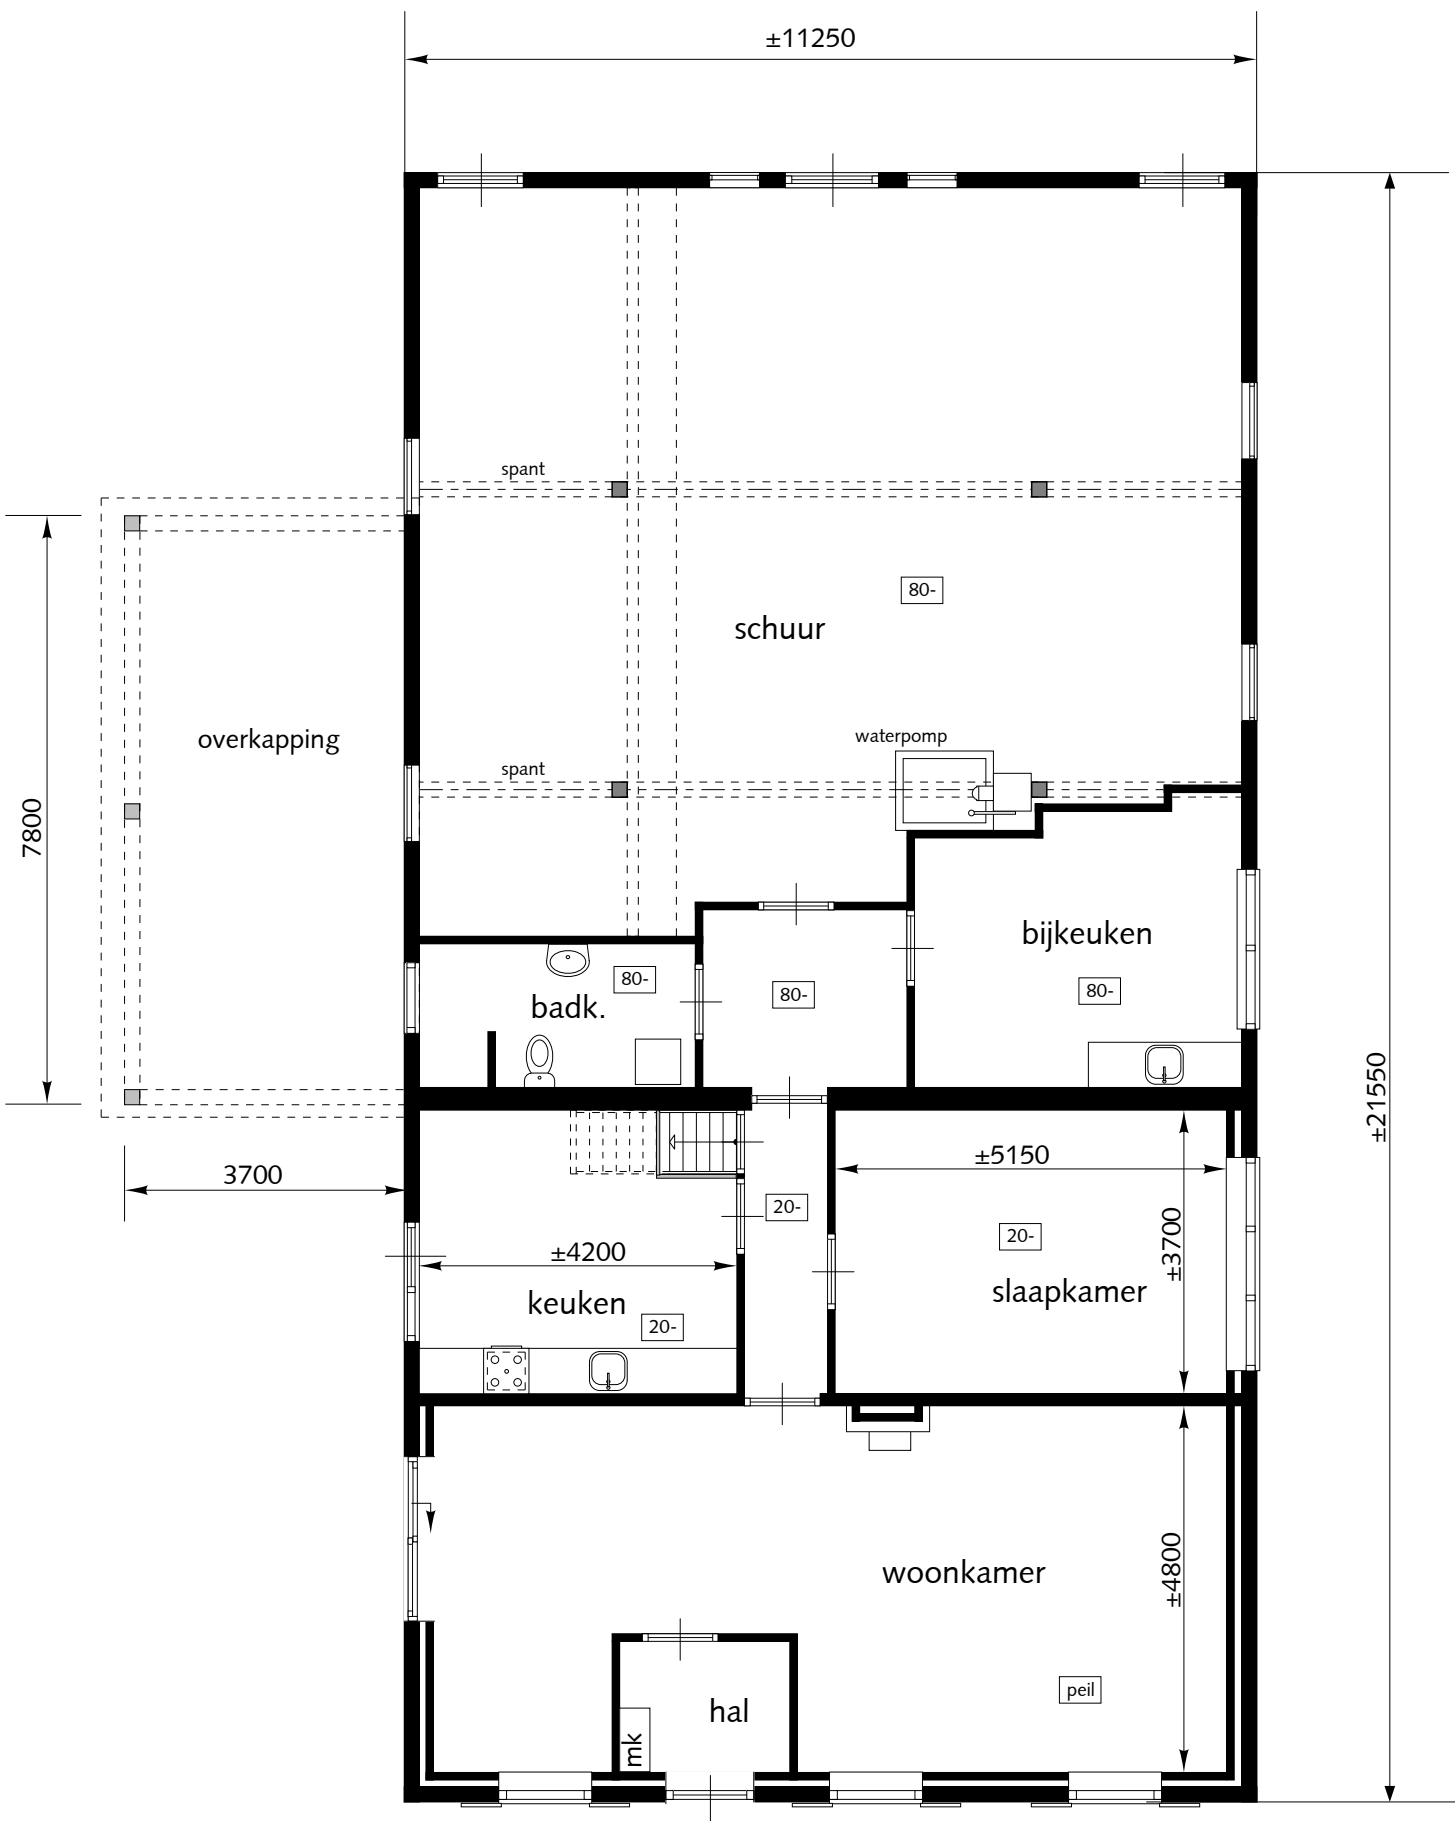

Begane Grond (plattegrond ongewijzigd)



BNA
BNI

PROJECT:
Overkapping Woonboerderij
Lage Dijk-Zuid 30 IJsselstein

ONDERWERP:
**Plattegronden/gevels
doorsneden**

OPDRACHTGEVER:
A van Kippersluis
Lage Dijk-Zuid 30
3401 VB IJsselstein

SCHAAL:

1 : 100

FORMAAT:

A1

GETEKEND:

WPPV

GETEKEND D.D.:

07-12-2017

TEKENINGNUMMER:

1327-A-01

Aanvraag

Nieuwe toestand

maten in het werk controleren

Auteursrechten zijn uitsluitend voorbehouden aan Architectenburo Bikker BV te Groot-Amers. Deze tekening en overige informatie mogen niet verspreid of openbaar gemaakt worden middels drukwerk, fotokopie, microfilm, digitale verspreiding of op welke wijze dan ook, zonder voorafgaande schriftelijke toestemming van de rechthebbende.

SCHAAL:

1 : 100

FORMAAT:

A1

GETEKEND:

WPPV

GETEKEND D.D.:

07-12-2017

TEKENINGNUMMER:

1327-A-01

GEWIJZIGD:

A : 25-01-2018

B : 12-02-2018

C : 05-12-2019

D :

E :




Achtergevel
Schuur 01


Linker zijgevel
Schuur 01

Voorgevel
Schuur 01

Rechter zijgevel
Schuur 01

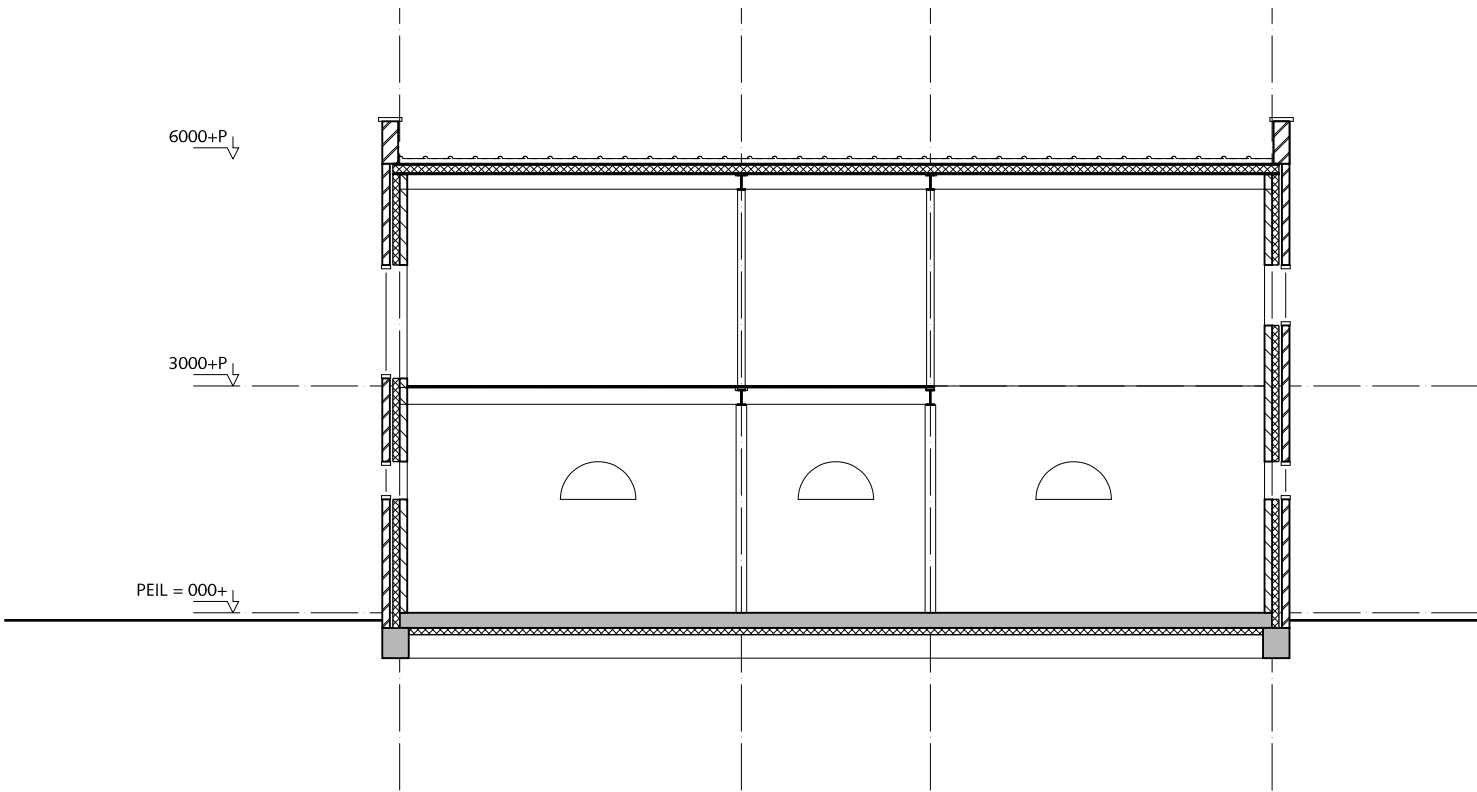


Doorsnede 2-2

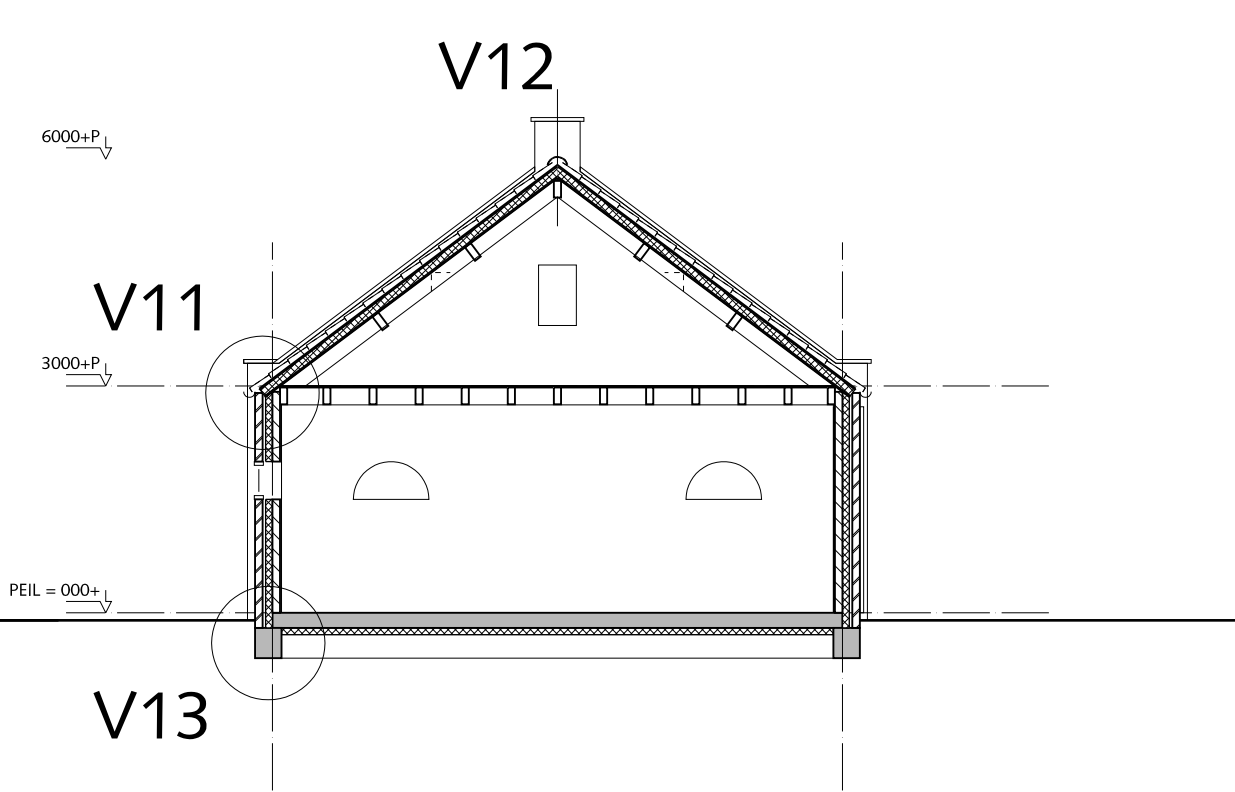


Doorsnede 1-1


MATERIALEN- EN KLEUREN schuur 02:		
	Materiaal:	Kleur:
Onderdeel:		
Gevels	Metselwerk	Rood genuanceerd
- Voegwerk	Voegmortel	Grijs
Kozijnen	Hout	Gebroken wit
- Ramen	Staal	Gebroken wit
- Deuren	Hout	Antraciet
- Waterslagen	Metselwerk rollaag	Rood genuanceerd
Muurafdekking	Zink / Natuursteen	Naturel
Goten	Zink	Naturel
Dakbedekking	Keramische dakpan OVH	Antraciet

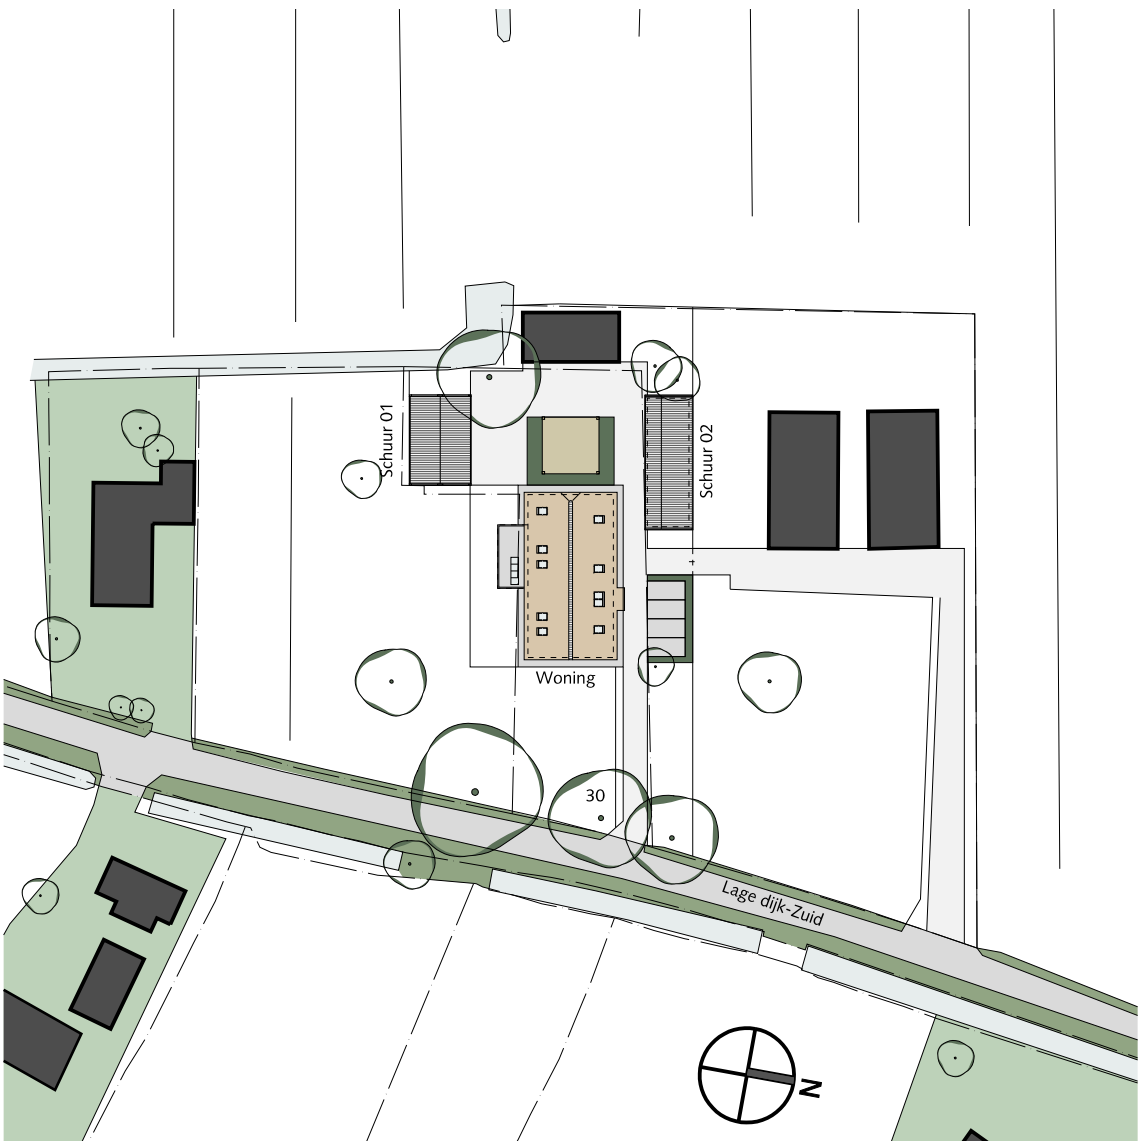

Situatie
Schaal 1:1000

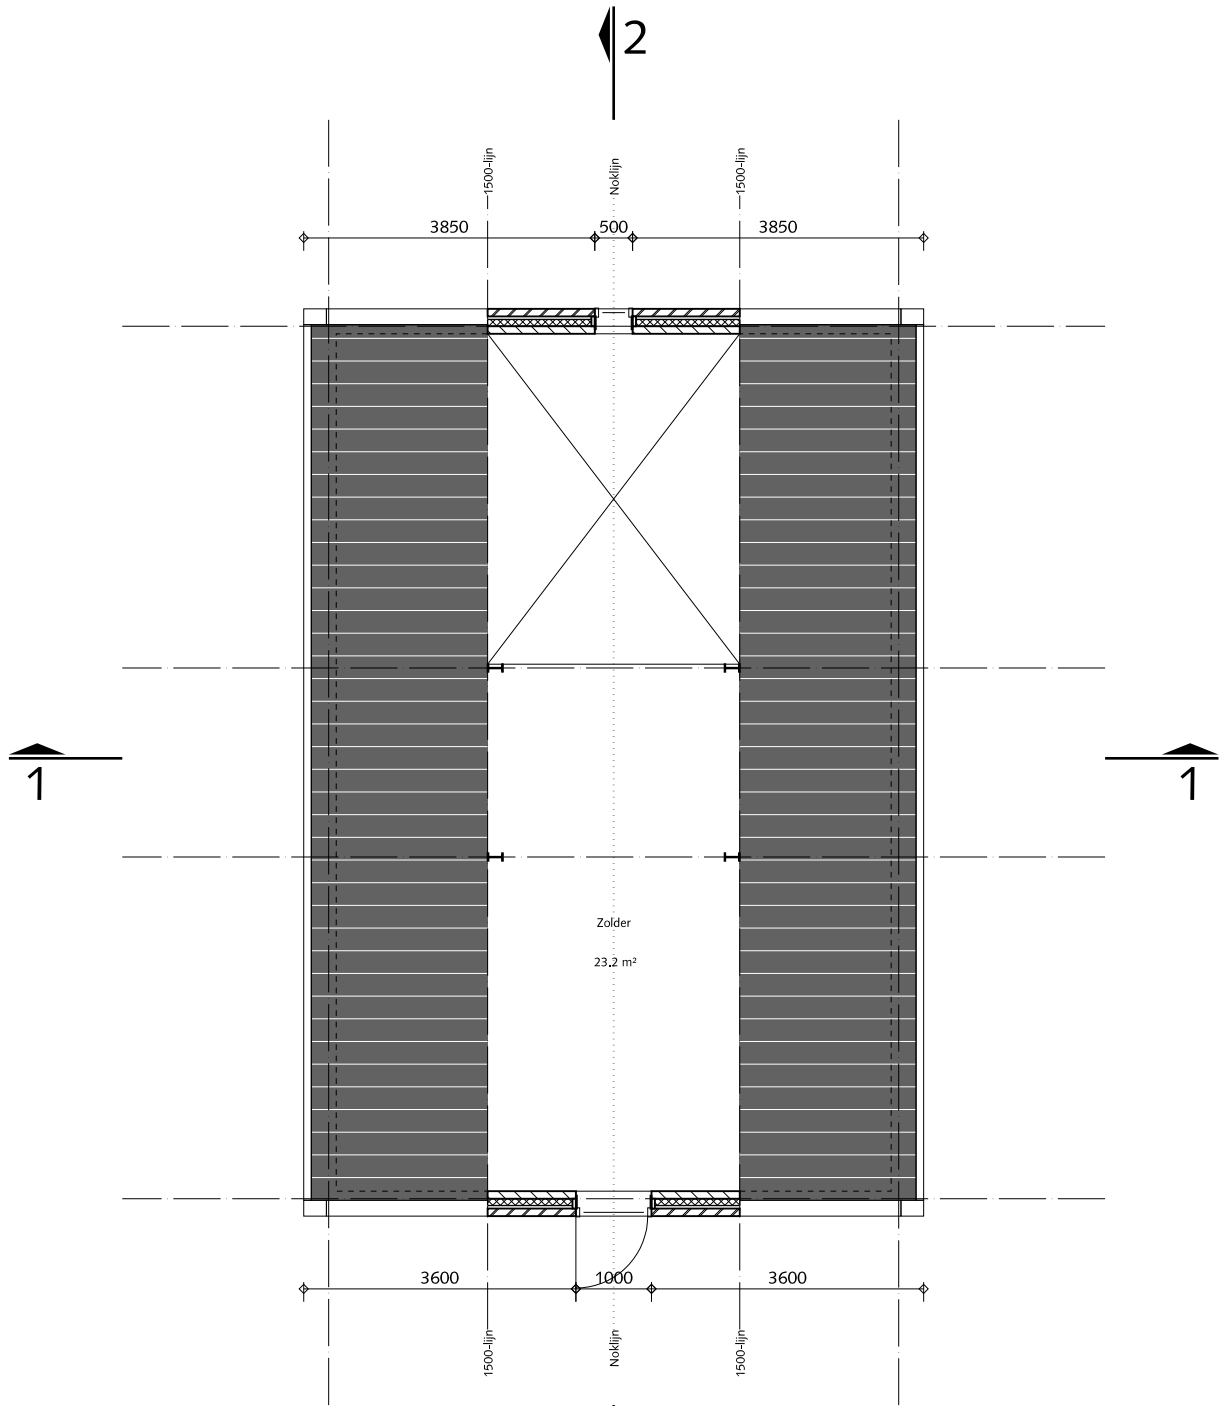

Verdieping
Schuur 01

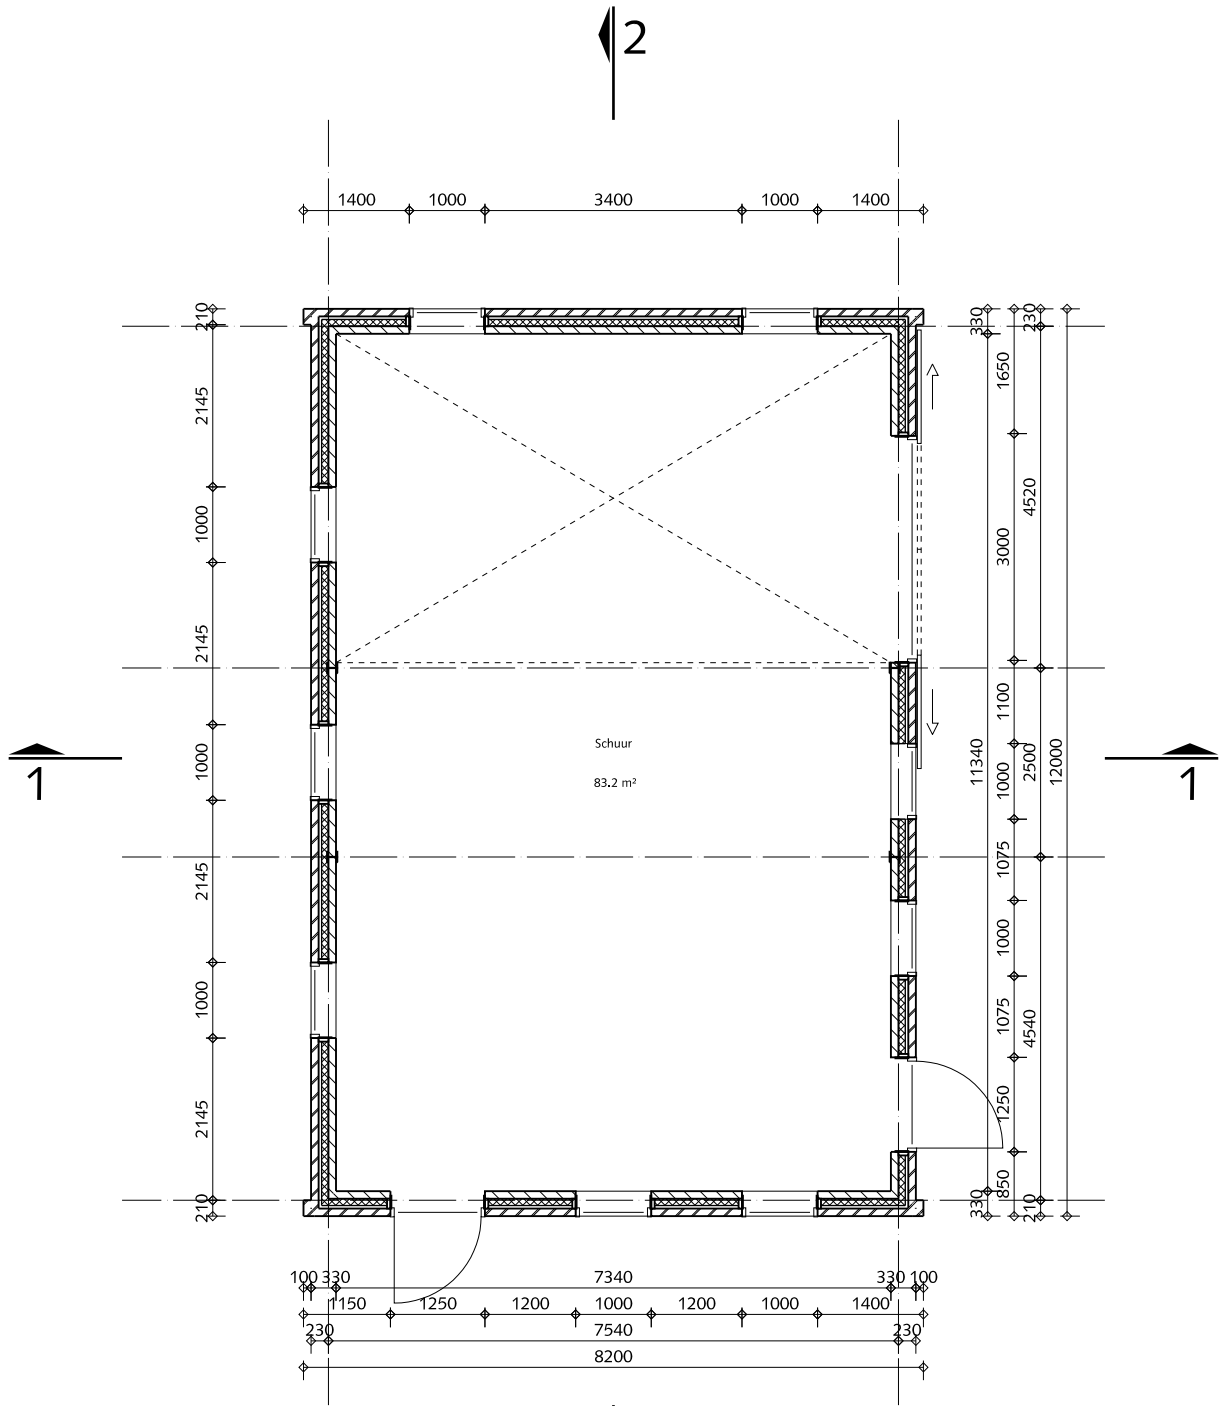

Begane grond
Schuur 01



BNA
BNI

PROJECT:
Van Kippersluis
Lage Dijk- Zuid 30
3401 VB IJsselstein

ONDERVERP:
**PLATTEGRONDEN, GEVELS
EN DOORSNEDEN SCHUUR 01**

OPDRACHTGEVER:
Van Kippersluis
Lage Dijk-Zuid 30
3401 VB IJsselstein

Auteursrechten zijn uitsluitend voorbehouden aan Architectenburo Bikker BV te Groot-Ammers. Deze tekening en overige informatie mogen niet verspreid of openbaar gemaakt worden middels drukwerk, fotokopie, microfilm, digitale verspreiding of op welke wijze dan ook, zonder voorafgaande schriftelijke toestemming van de rechthebbende.

SCHAAL:
1 : 100

FORMAAT:
A1

GETEKEND:
J. van der Veer

GETEKEND D.D.:
Juli 2019

TEKENINGNUMMER:
1327-A-11

GEWIJZIGD:
A :
B :
C :
D :
E :

adres: Kerkstraat 22 2964 BV Groot - Ammers
architect BNA ▲ interieurarchitect BNI
▲ telefoon: 0184 - 661238
▲ internet : http:// www.bikkerbv.nl

