




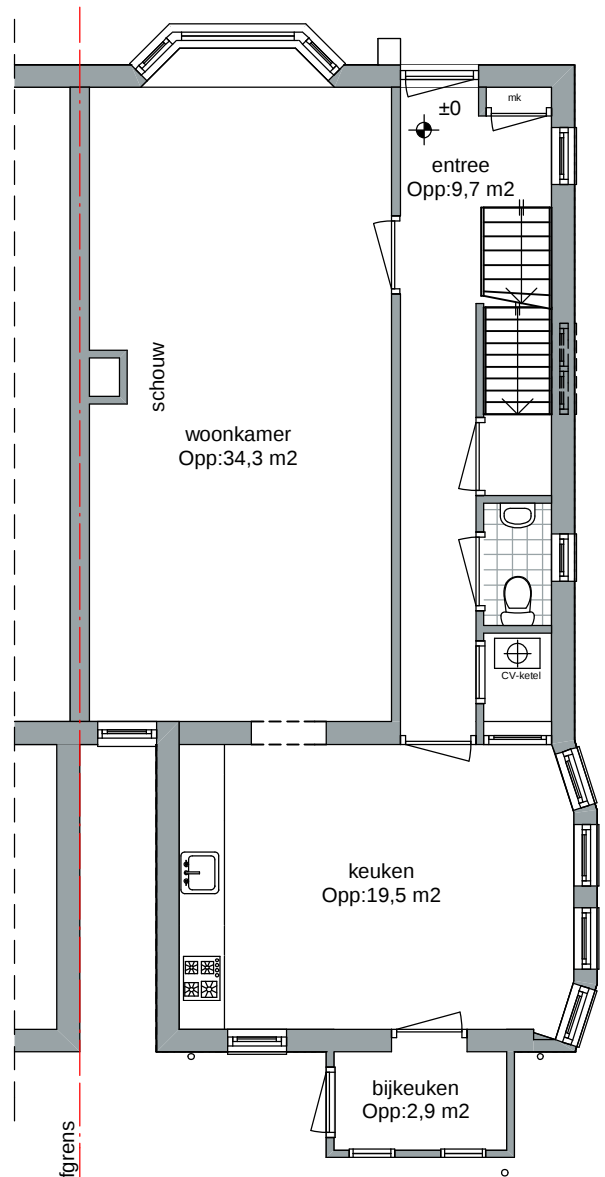


begane grond bestaand

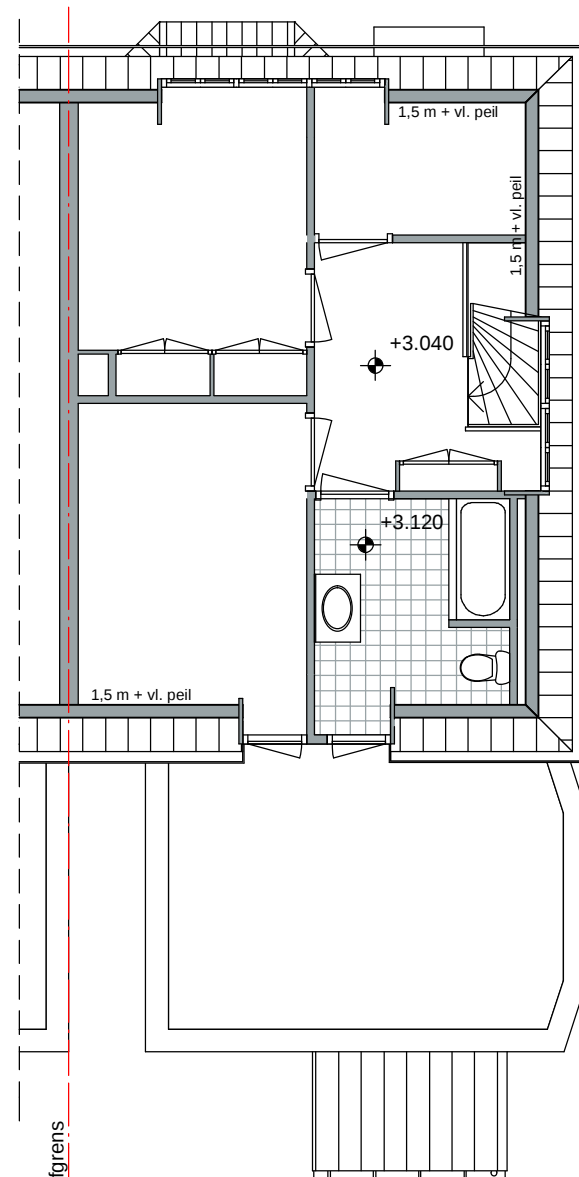


verdieping bestaand

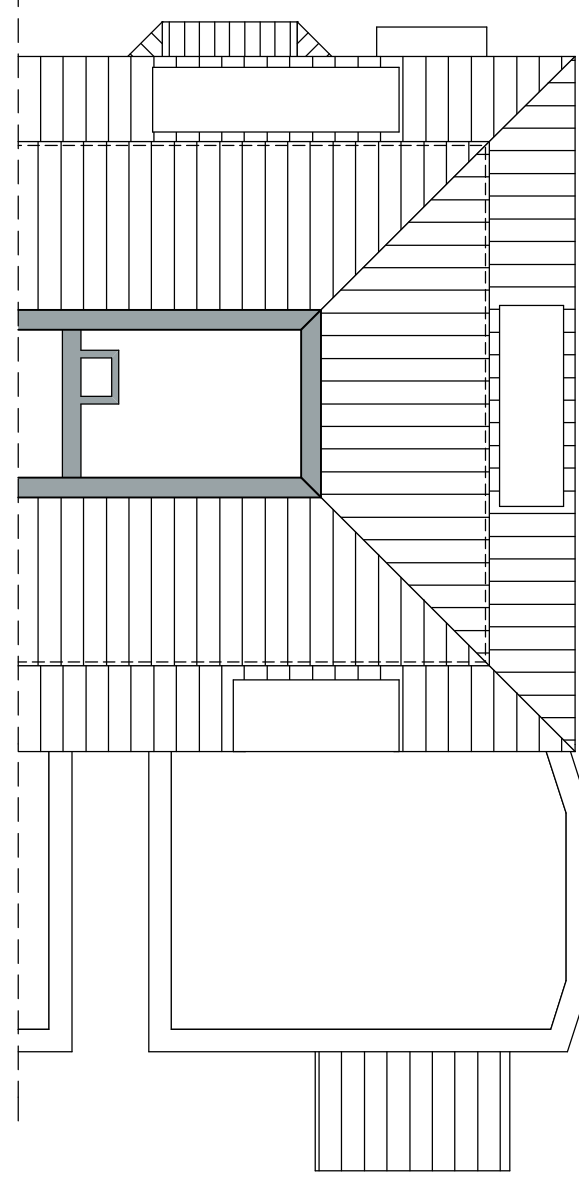


zolder bestaand

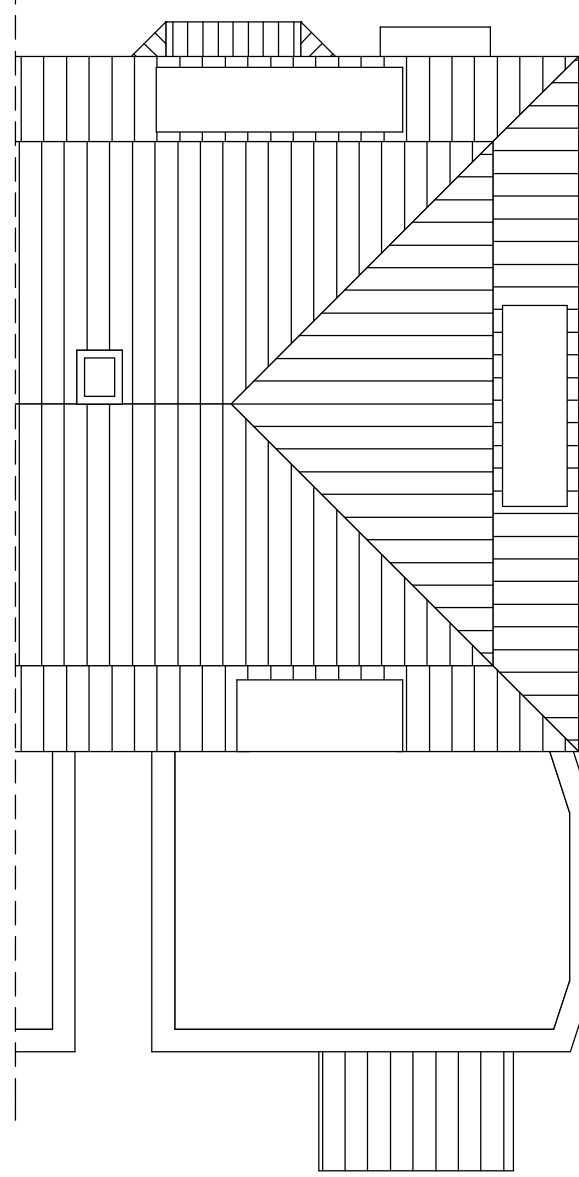


dak aanzicht bestaand

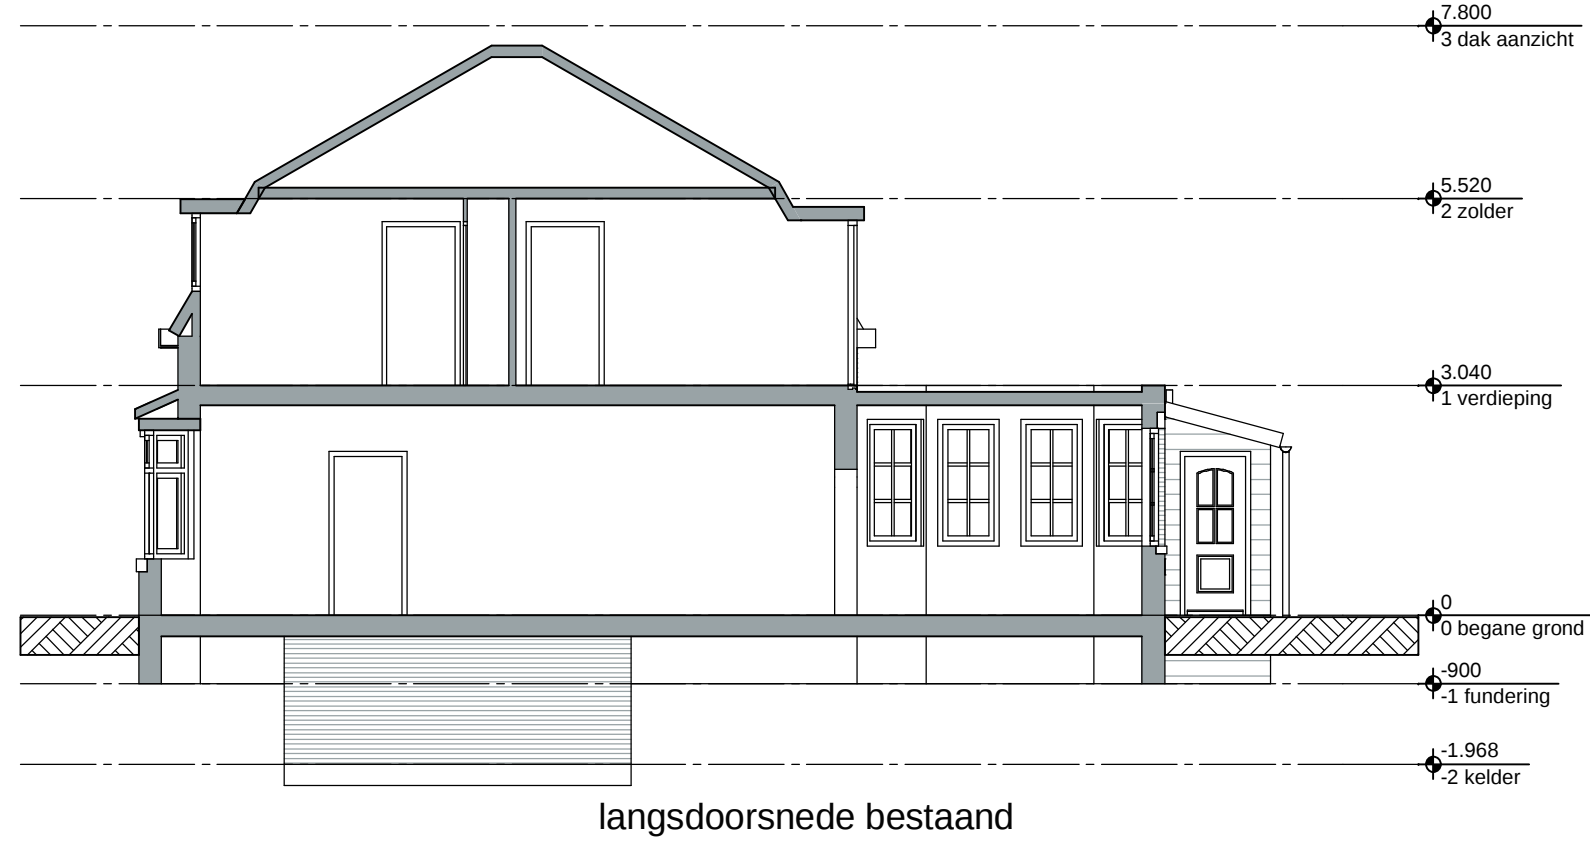

langsdoorsnede bestaand

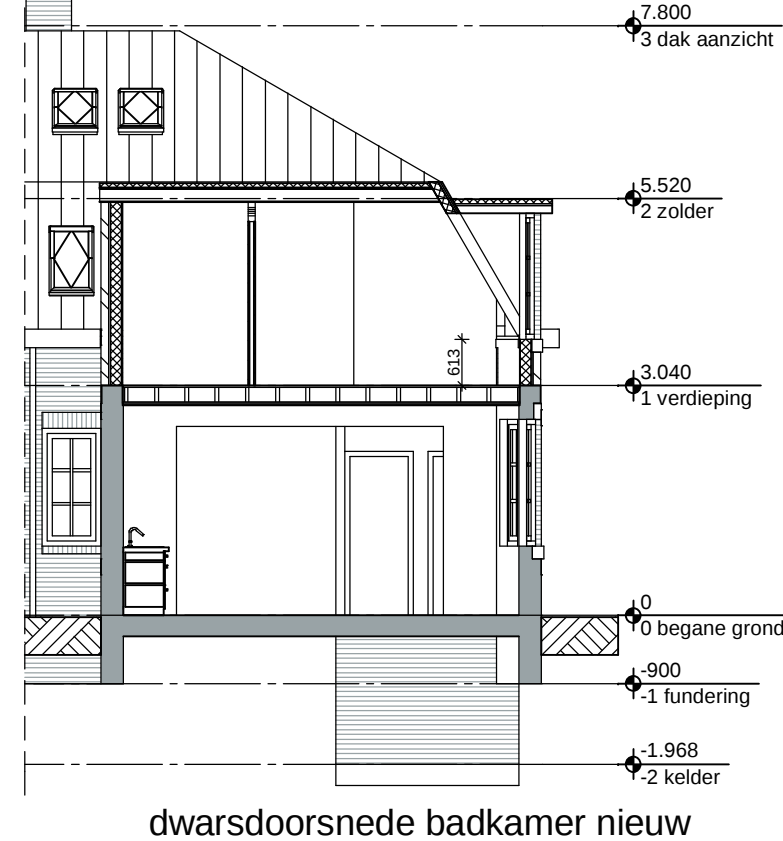



dwarsdoorsnede badkamer nieuw

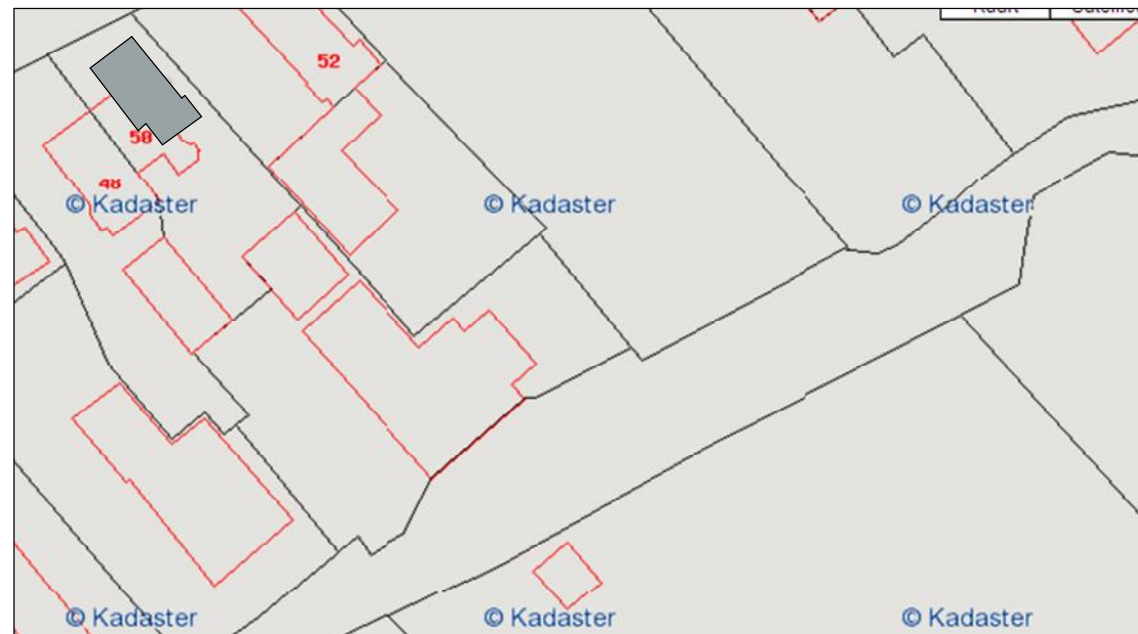


situatie (schaal 1 :1000)

Kadastrale gegevens :


kadastrale gemeente : Lopik
sectie : D
nummer : 977

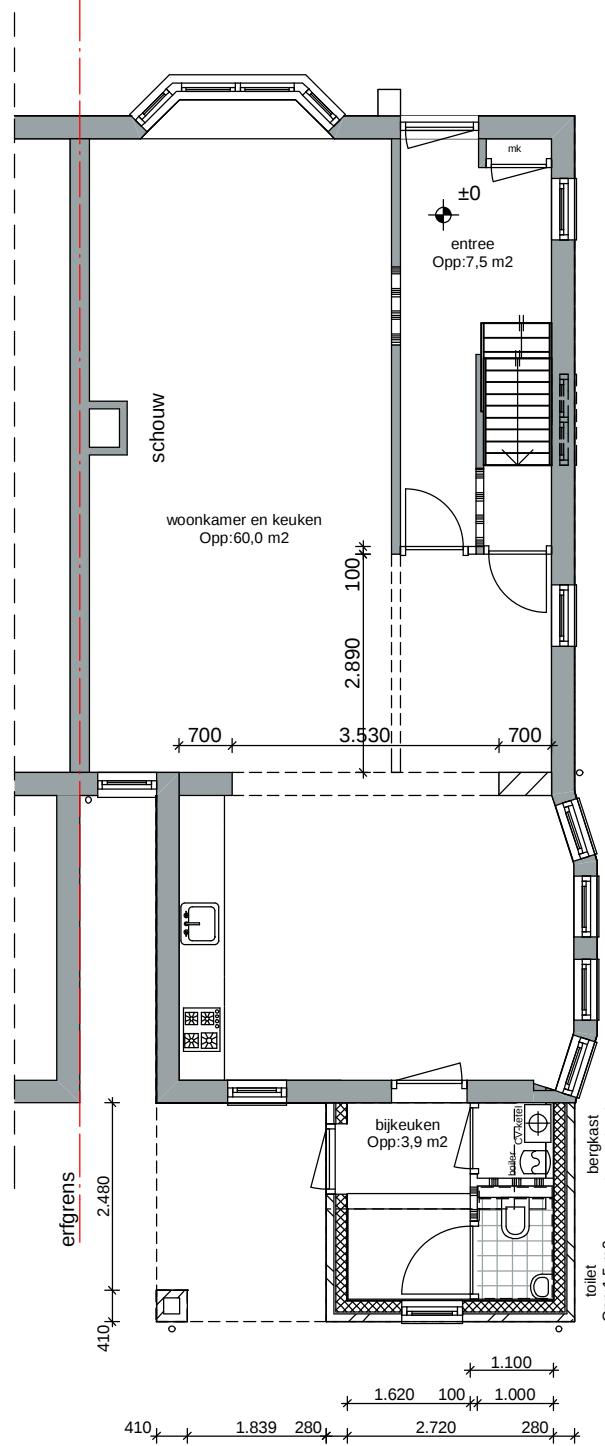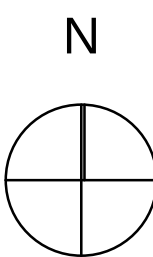


begane grond nieuw

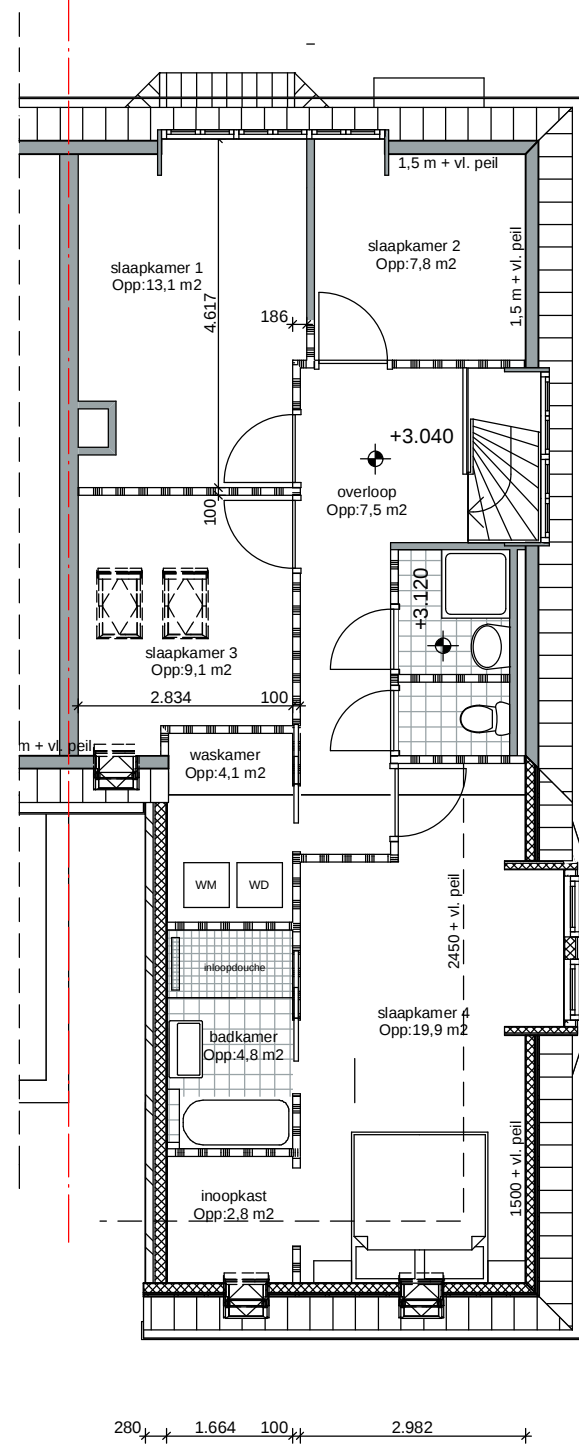


verdieping nieuw

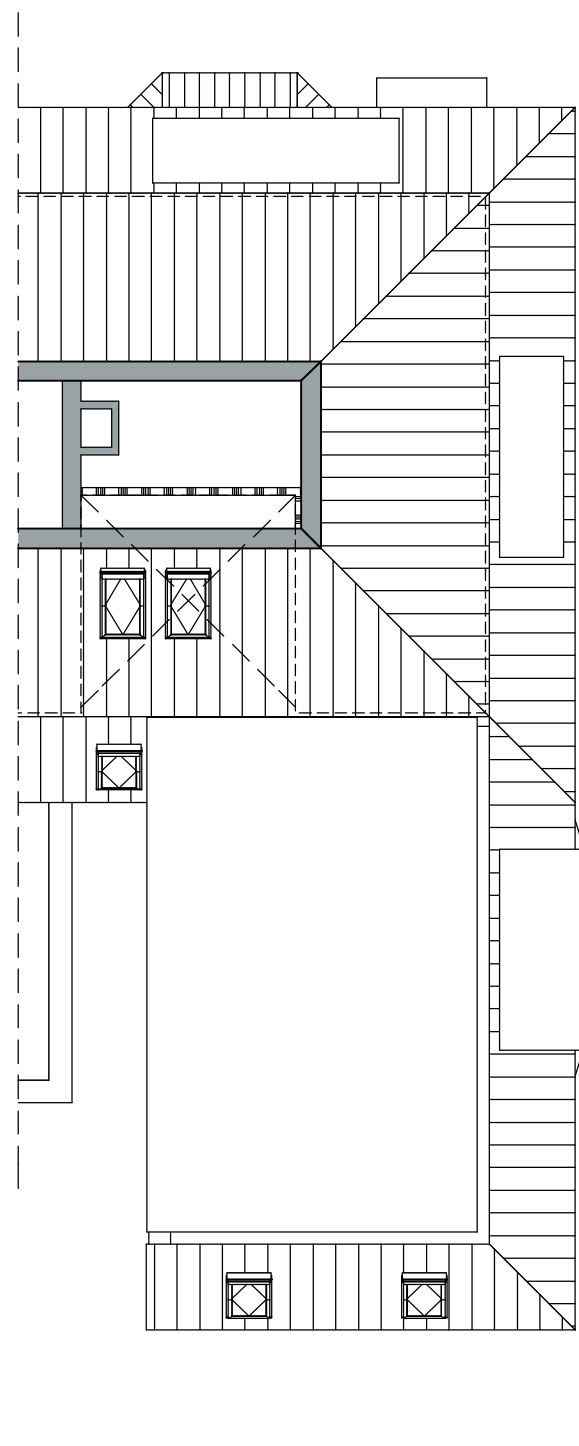


zolder nieuw

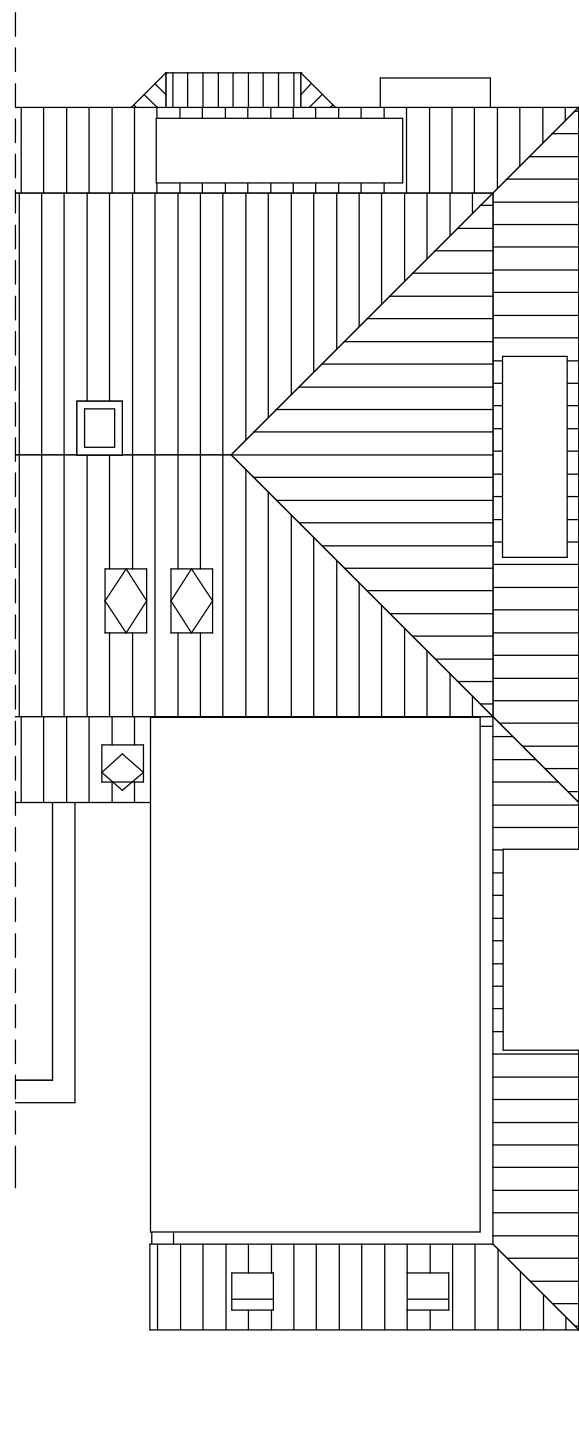

dak aanzicht nieuw

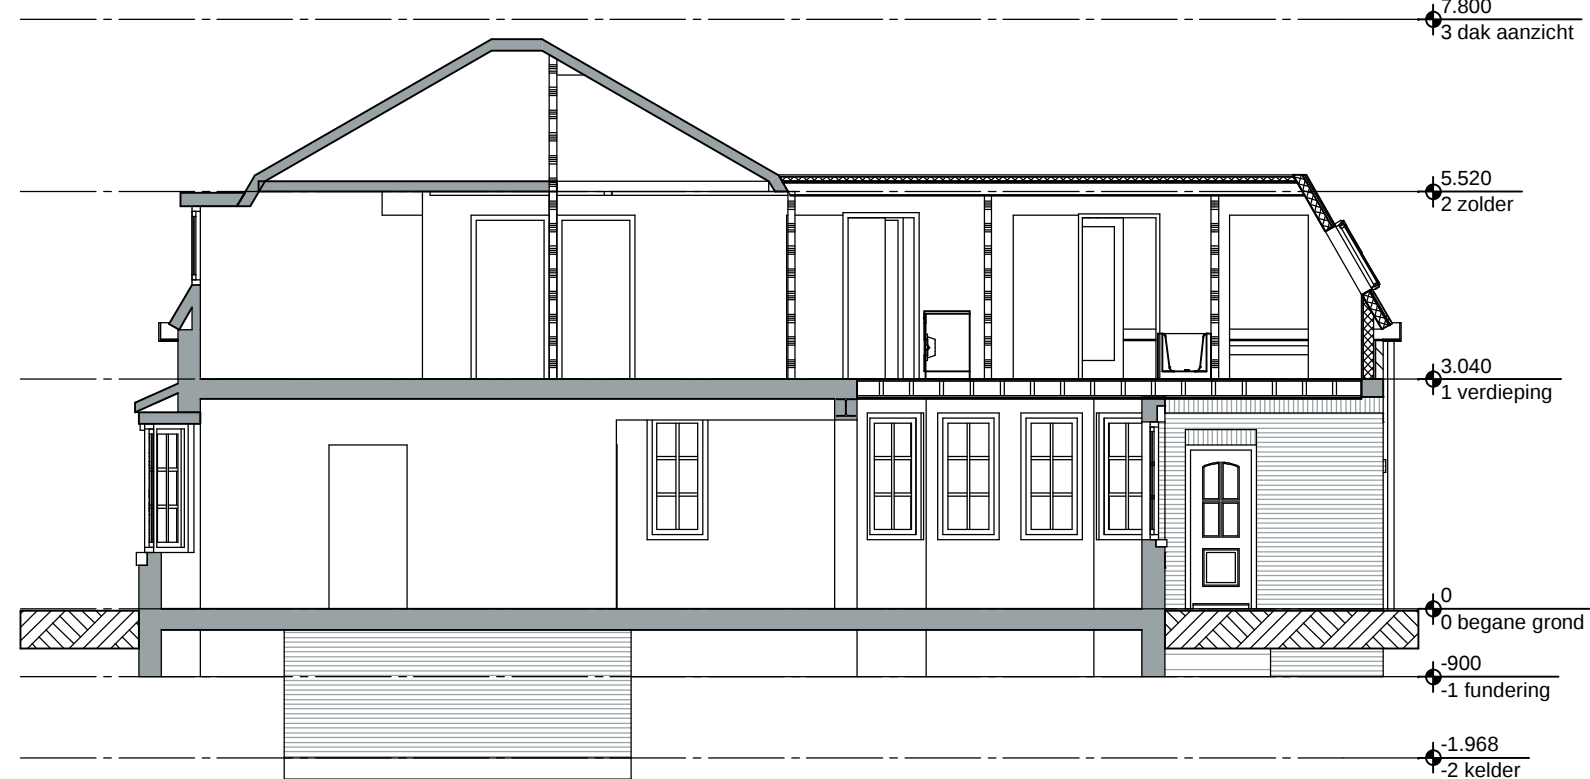


langsdoorsnede nieuw

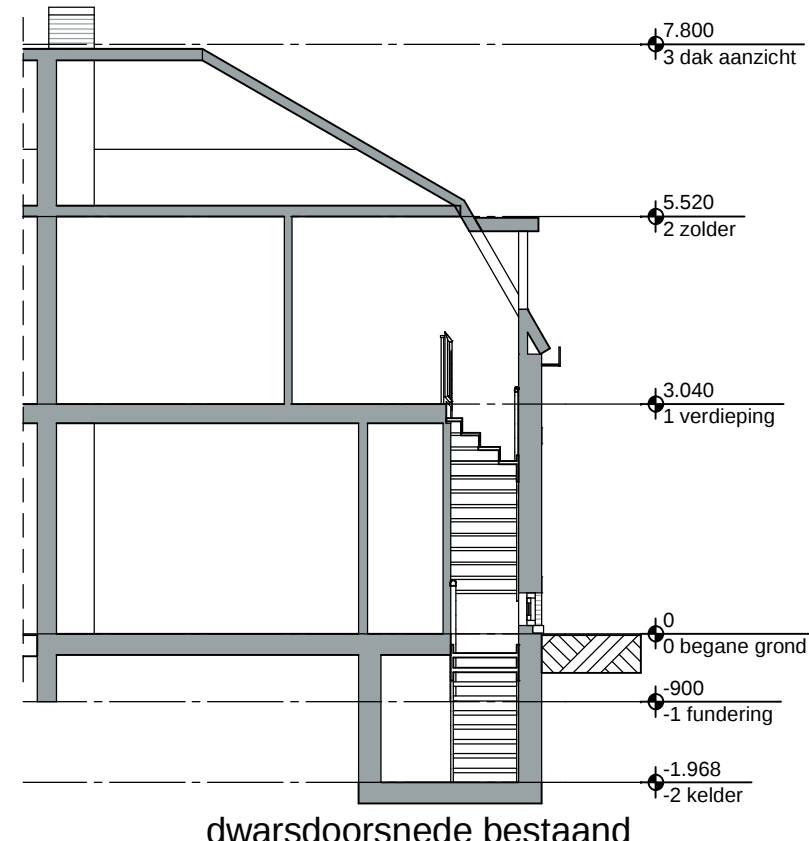


dwarsdoorsnede bestaand



perspectief bestaand

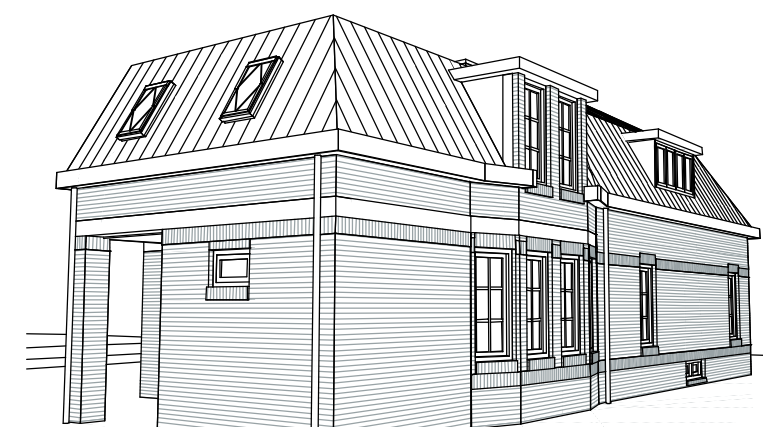

perspectief nieuw

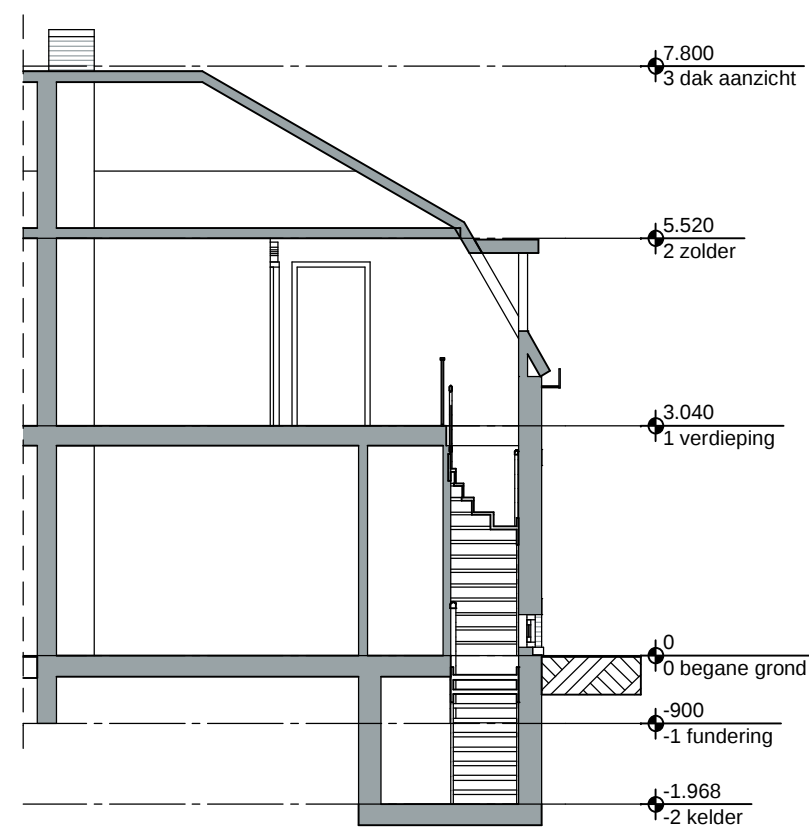

dwarsdoorsnede nieuw

LEGENDA

- electra volgens NEN 1010,
- constructieve tekeningen en berekeningen volgens opgave constructeur, Rc waarden volgens detailtekeningen,
- alle gevelelementen moeten voldoen aan klasse 2 van NEN 5096,
- hang- en sluitwerk moet gecertificeerd zijn volgens BRL (2 SKG-sterren),
- bovenzijde hekwerken 1,0 m + vloerpeil,
- alle maten in mm, m.u.v. situatie tekening,
- alle maten dienen in het werk gecontroleerd te worden.

houtskeletbouw binnenblad - luchtsponw - metselwerk, totale dikte 290 mm

lichte scheidingwand, dikte 70 en 100 mm

geïsoleerde vuren houten dakconstructie, afmeting volgens opgave constructeur

geïsoleerde combinatie vloer

meterkast

ruimte voorzien van vloertegelwerk en wandtegels tot onderkant plafond

vloerpeil t.o.v. bk afgewerkte begane grond (peil = 0)
peilmaat t.o.v. bk afgewerkte begane grond (peil = 0)

ruimte functie, verblijfsruimte oppervlakte in m²


dwarsdoorsnede badkamer nieuw



aanzicht voorgevel bestaand



aanzicht voorgevel nieuw

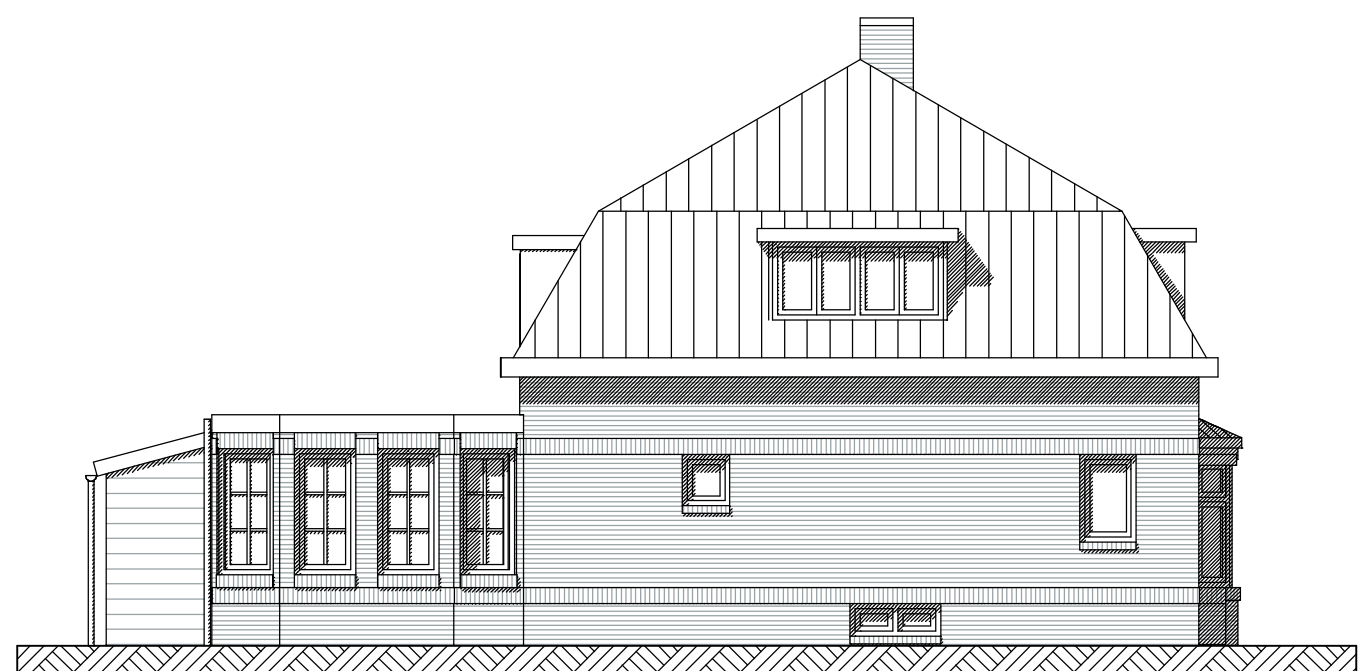

aanzicht zijgevel bestaand



aanzicht zijgevel nieuw



aanzicht achtergevel bestaand



aanzicht achtergevel nieuw

cætshage

architectenbureau bna b.v.

opdrachtgever :

Dhr. van Buuren

Graaf Anselindek 36

3434 DT Nieuwegein

projectnummer :

308

bladnummer :

40-00

onderdeel :

Dorp 50 te Polsbroek

situatie, plattegronden en gevels

fase : omgevingsvergunning

status : concept

afm. : A1

schaal : 1 : 100

tekenaar : R@Y

datum : 27-02-2013

gewijzigd :

A : 01-03-2013 E : 17-06-2013

B : 06-03-2013 F : 18-06-2013

C : 08-03-2013 G : 19-06-2013

D : 19-03-2013 H : 20-06-2013

Industrieweg 4c 4104 AR Culemborg
tel. : 0345 - 322221 e-mail : info@cætsnage.nl