




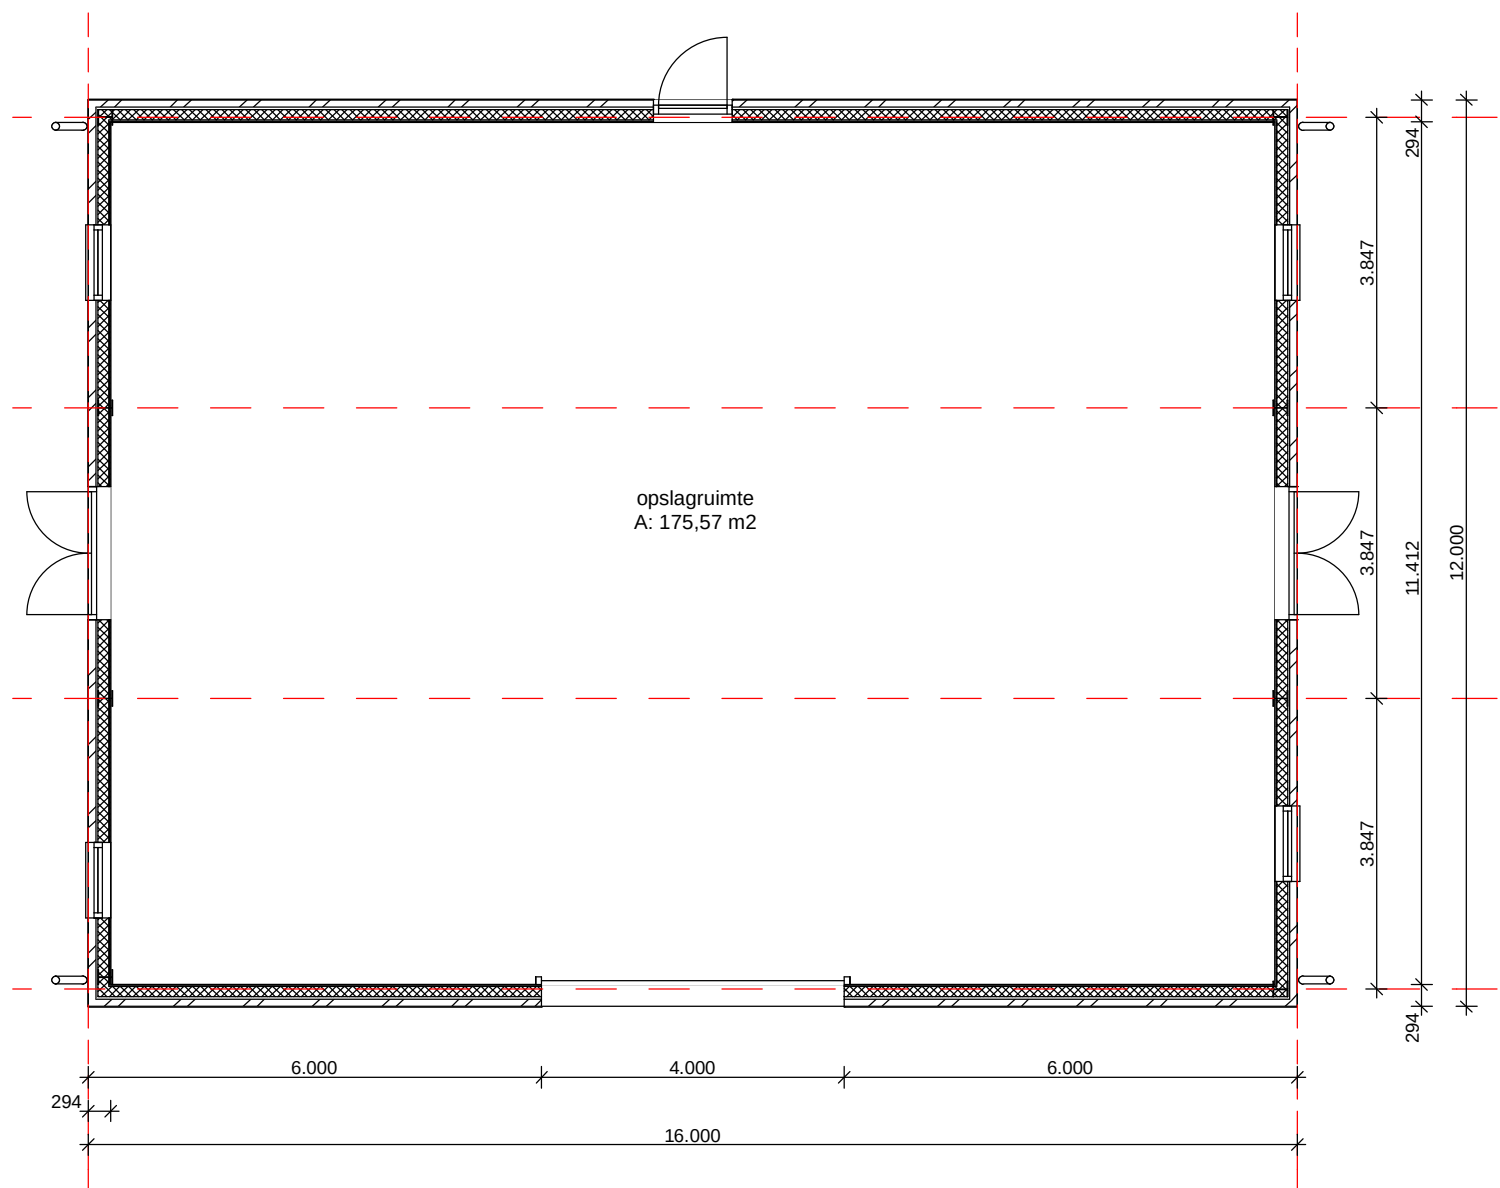


Begane grond

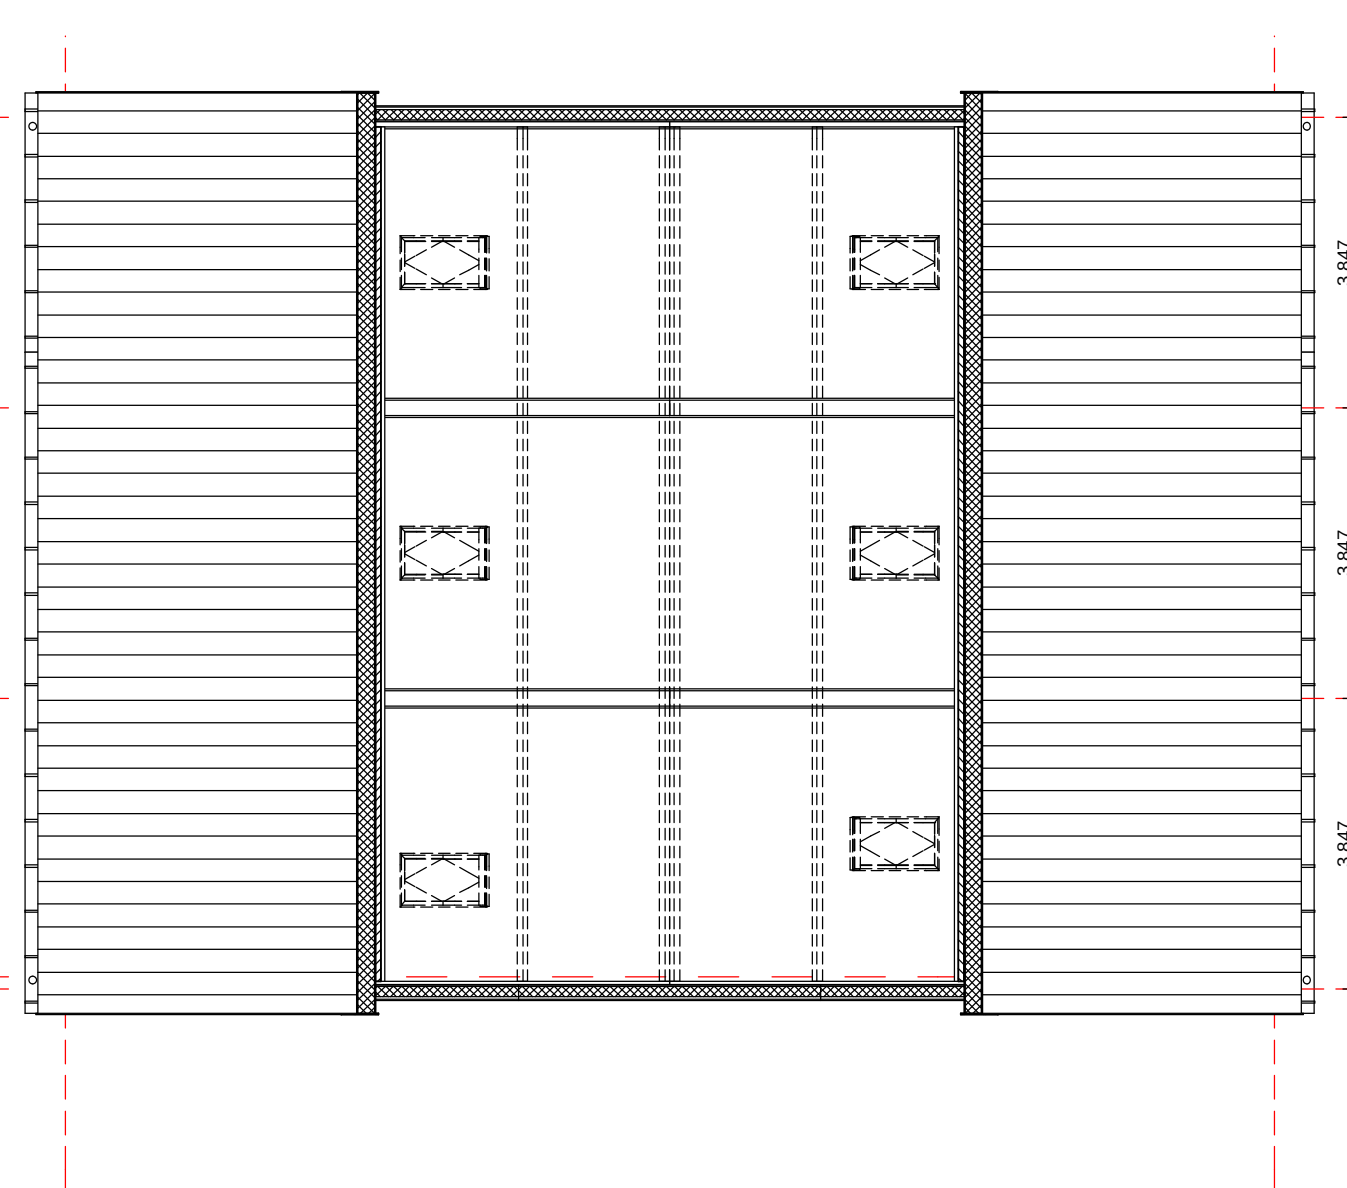


verdieping

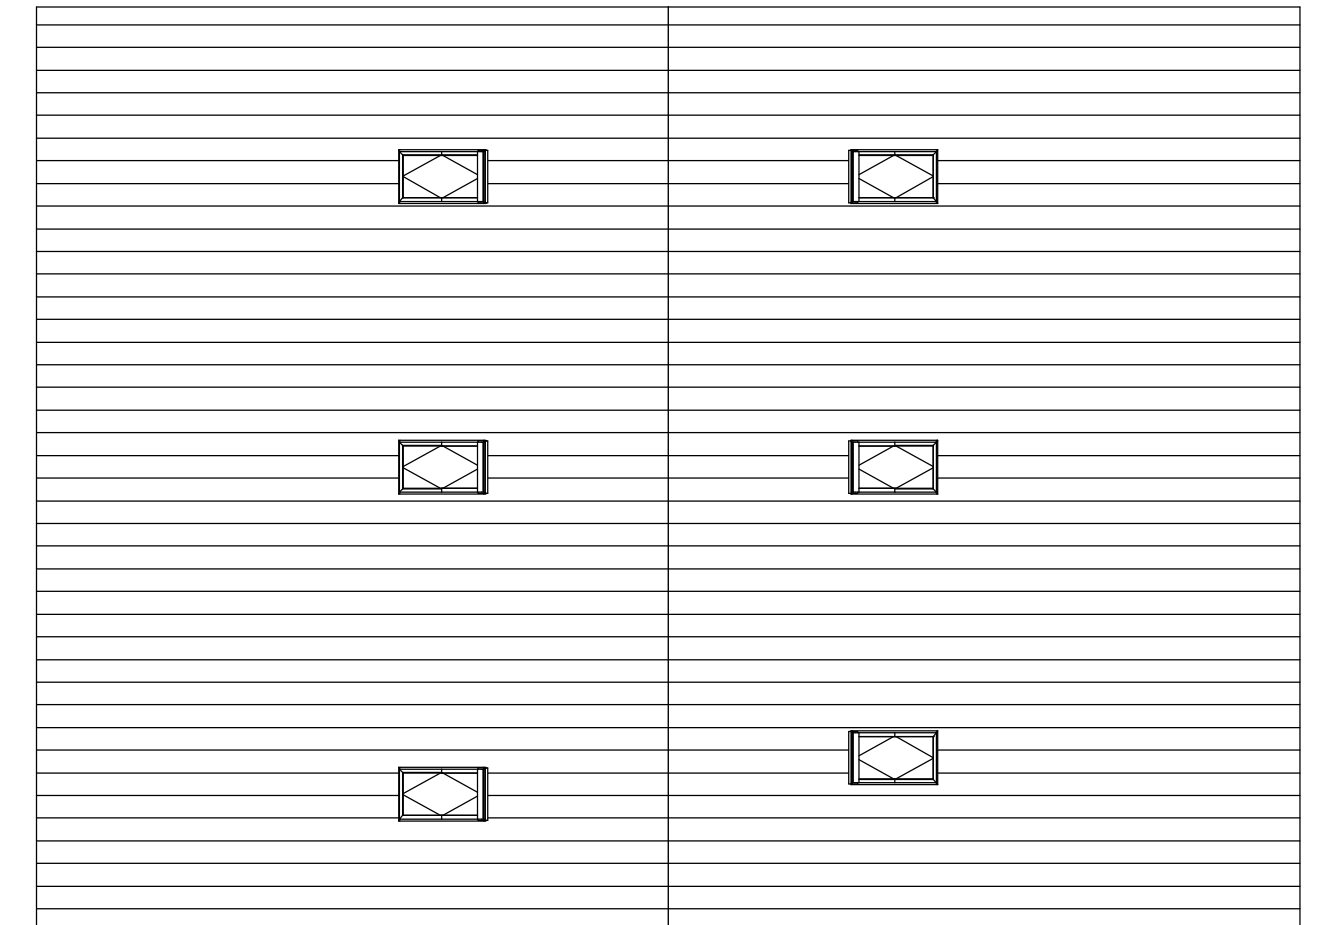

dak

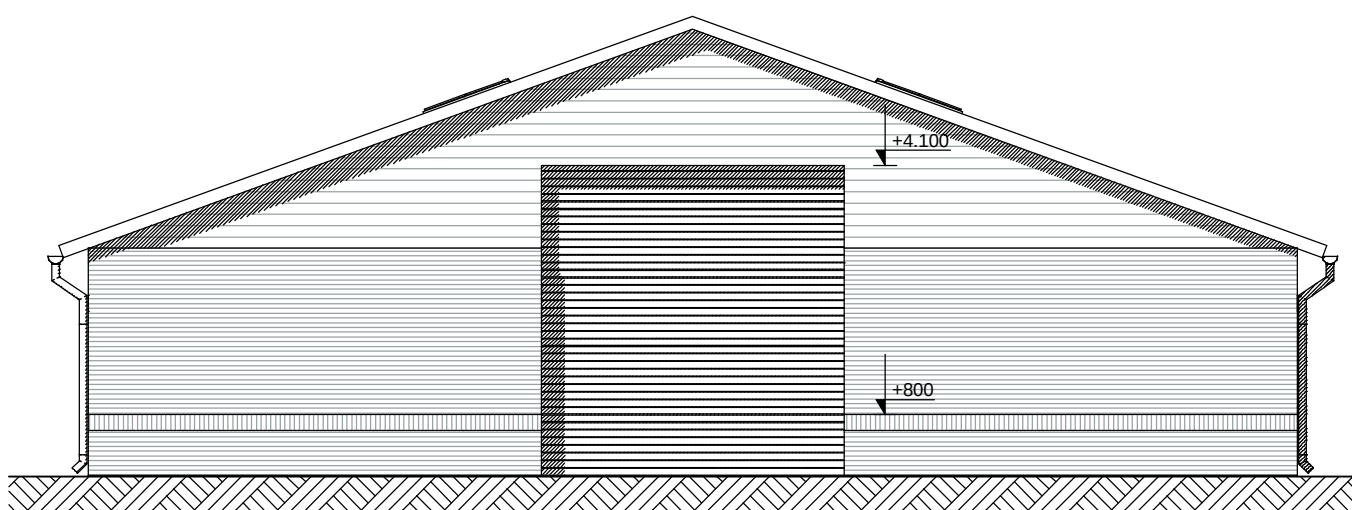


aanzicht voorgevel

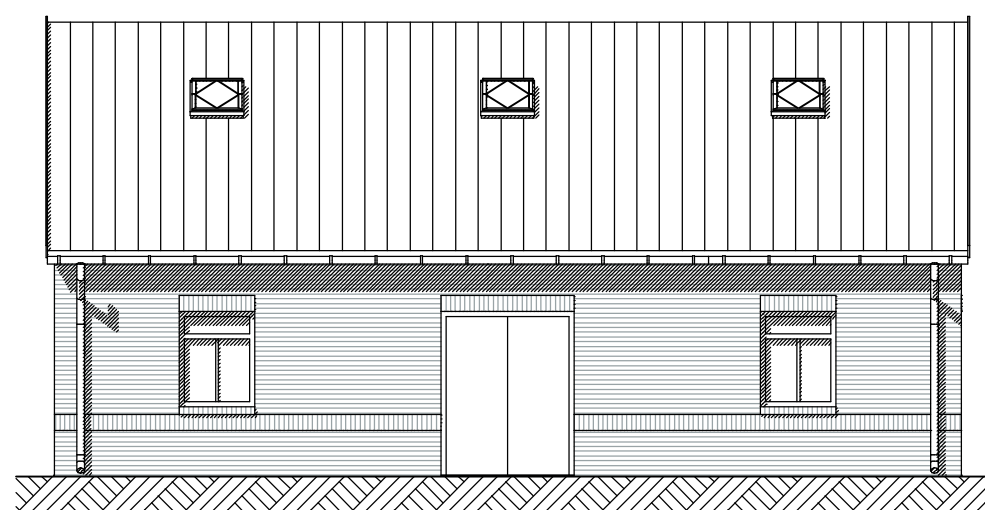


aanzicht zijgevel links en rechts




aanzicht achtergevel

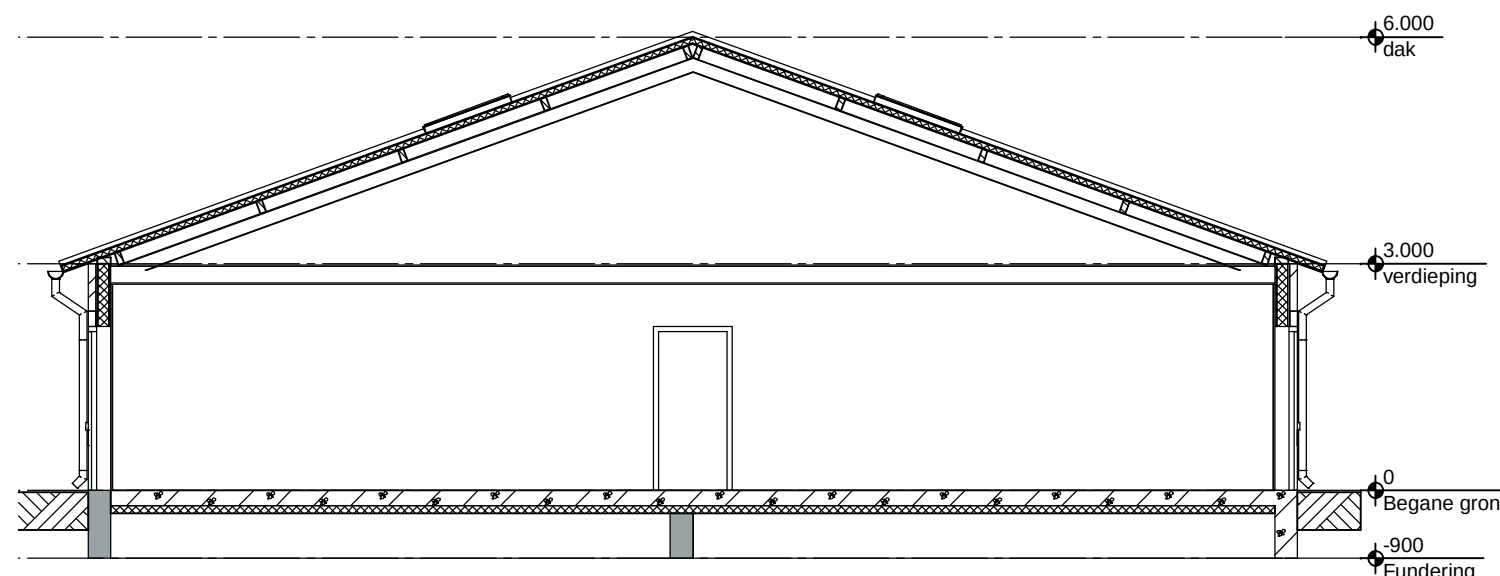

Doorsnede

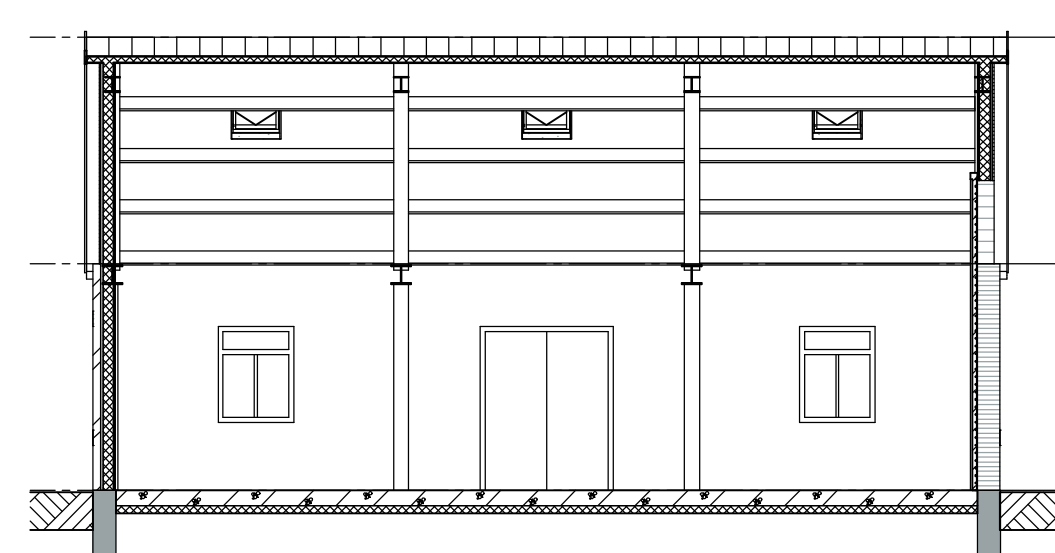

langsdoorsnede

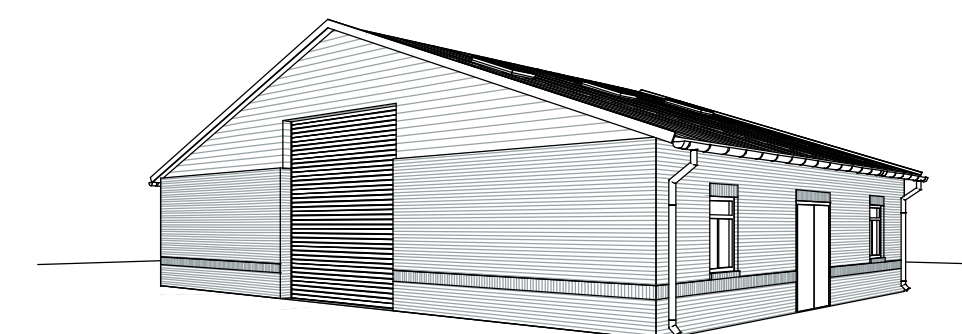

perspectief

cætsbage
architectenbureau bna b.v.

opdrachtgever :

Dhr. van Buuren
Graaf van Anselmdek 36
3434 DT Nieuwegein

projectnummer :

308

bladnummer :

30-02

onderdeel :

schuur 8 Dorp 50 te Polsbroek

plattegrond, gevels,
doorsneden en perspectief

fase : ontwerp

status : *concept*

afm. : A1

schaal : 1 : 100

tekenaar : R@Y

datum : 17-06-2013

gewijzigd :

A :

B :

C :

D :

industrieweg 4c 4104 AR Culemborg
tel. : 0345 - 522221 e-mail : info@cætsbage.com