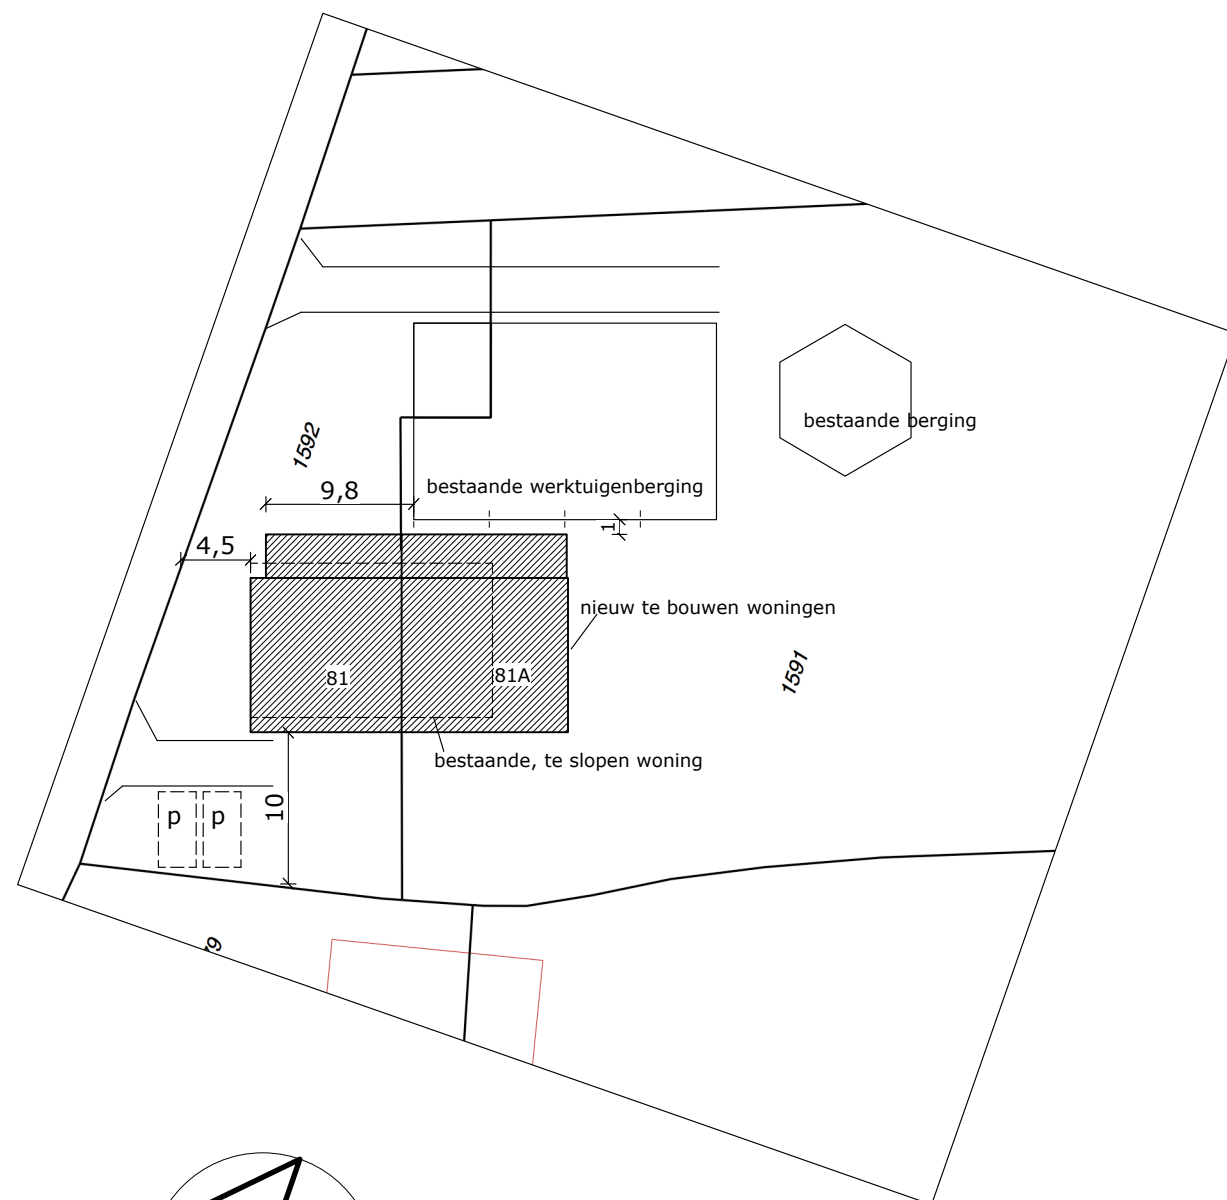


SITUATIE

schaal: 1: 500
gemeente: Lopik
sectie: E
nr.: 1591-1592

RENVOOI

-  gewapend beton
-  buitenmetselwerk: baksteen
-  binnenmetselwerk: Poriso Stuc
-  isolatie
-  afvoerpunt mechanische ventilatie, in plafond of wand
-  niet-ioniserende rookmelder volgens NEN 2555 (plaats n.t.b.)
aangesloten op een voorziening voor elektriciteit
-  tegelwerk

Installaties volgens tekeningen installateurs
meterruime volgens NEN 2768, afmeting in nader overleg met nutsbedrijven
elektrische installatie volgens NEN 1010

riolering uitvoeren volgens NEN 3215 en NPR 3216
- zie tekening fundering / riolering

gasvoorziening: volgens NEN 1078, gasaansluiting: cv combiketel + koken
inrichting c.v.-ruimte volgens NEN 2757
(juiste plaats en aantal rad. + afmetingen in nader overleg met cv installateur)
- begane grond voorzien van vloerverwarming + enkele radiatoren

drinkwater en warmwatervoorziening volgens NEN 1006

inbraakwerendheid: volgens politiekeurmerk
max. hoogteverschil tussen vloeren tpv toegang is max. 20 mm
tpv kozijnen op de verdieping borstweringshoogte min. 850+ vl.,
anders gelaagd glas toepassen

bescherming tegen ratten en muizen:
openingen in buitenschil >10 mm voorzien van muisdichte roosters

vloerafwerking badruimten+ toiletten; dhg tegels
wandafwerking badruimten+ toiletten; wand tegels
tot volle hoogte

geluid:
-uitwendige scheidingsconstructie GA;k ten minste 20 dB(A)

oppervlakten, EPC berekeningen, MPG berekening, daglichttoetreding,
ventilatieberekeningen zie Bouwbesluitgegevens

werk:

Vervangende nieuwbouw van een 2 woningen Bouwplaats: Dorp 81 en 81A

opdrachtgever: S. Bakker en G. Bakker
Dorp 81 en 81A
3405 BA Benschop tel 06-52381253/06-11646643

getekend: JAvB

datum: 18-07-2016

tekening: **schetsontwerp:
plattegronden, doorsnede, gevels en situatie**

schaal: 1:50/75

formaat: A3

wijz.A: 14-08-2016 wijz.B: 12-09-2016 wijz.C: 14-11-2016 wijz.D: 12-12-2016
werkt. berging bijgetekend bouw aanvraag aanvullingen gemeente


wijz.E:

tekening nr.:


1607.01G-D




Bureau van Beek Schouwpad 11 3411 WB Lopik
tel. 0348-553340/ 06-14219950 email. info@bureauvanbeek.nl

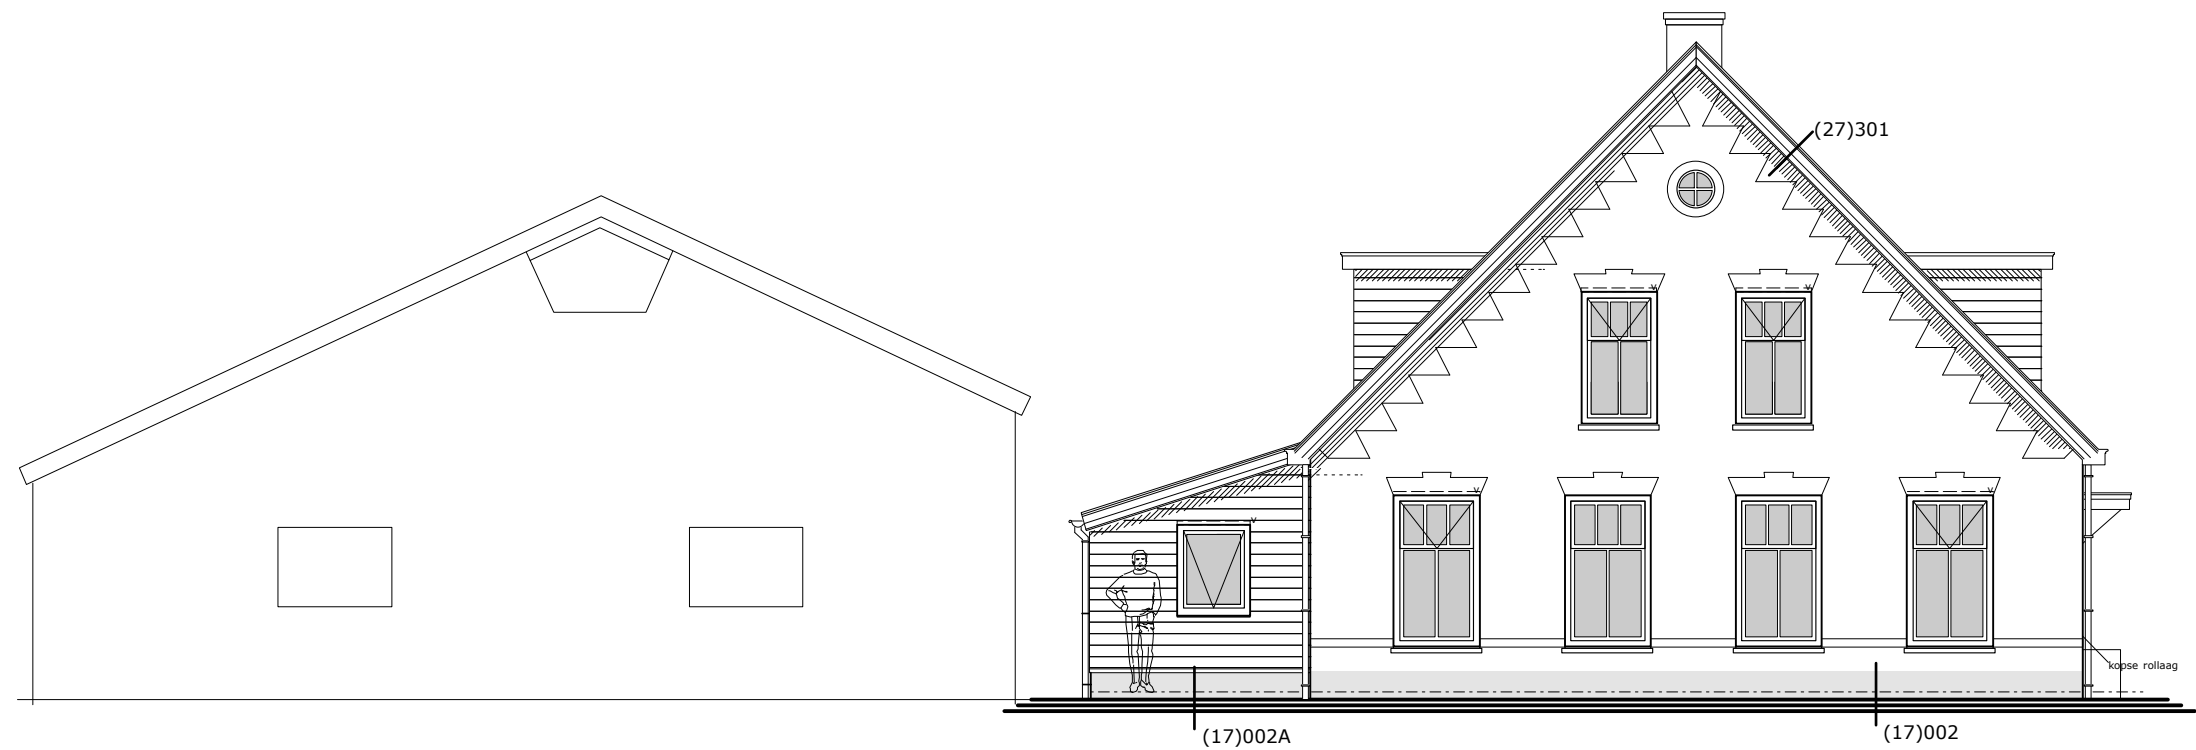


VOORGEVEL (noordgevel)

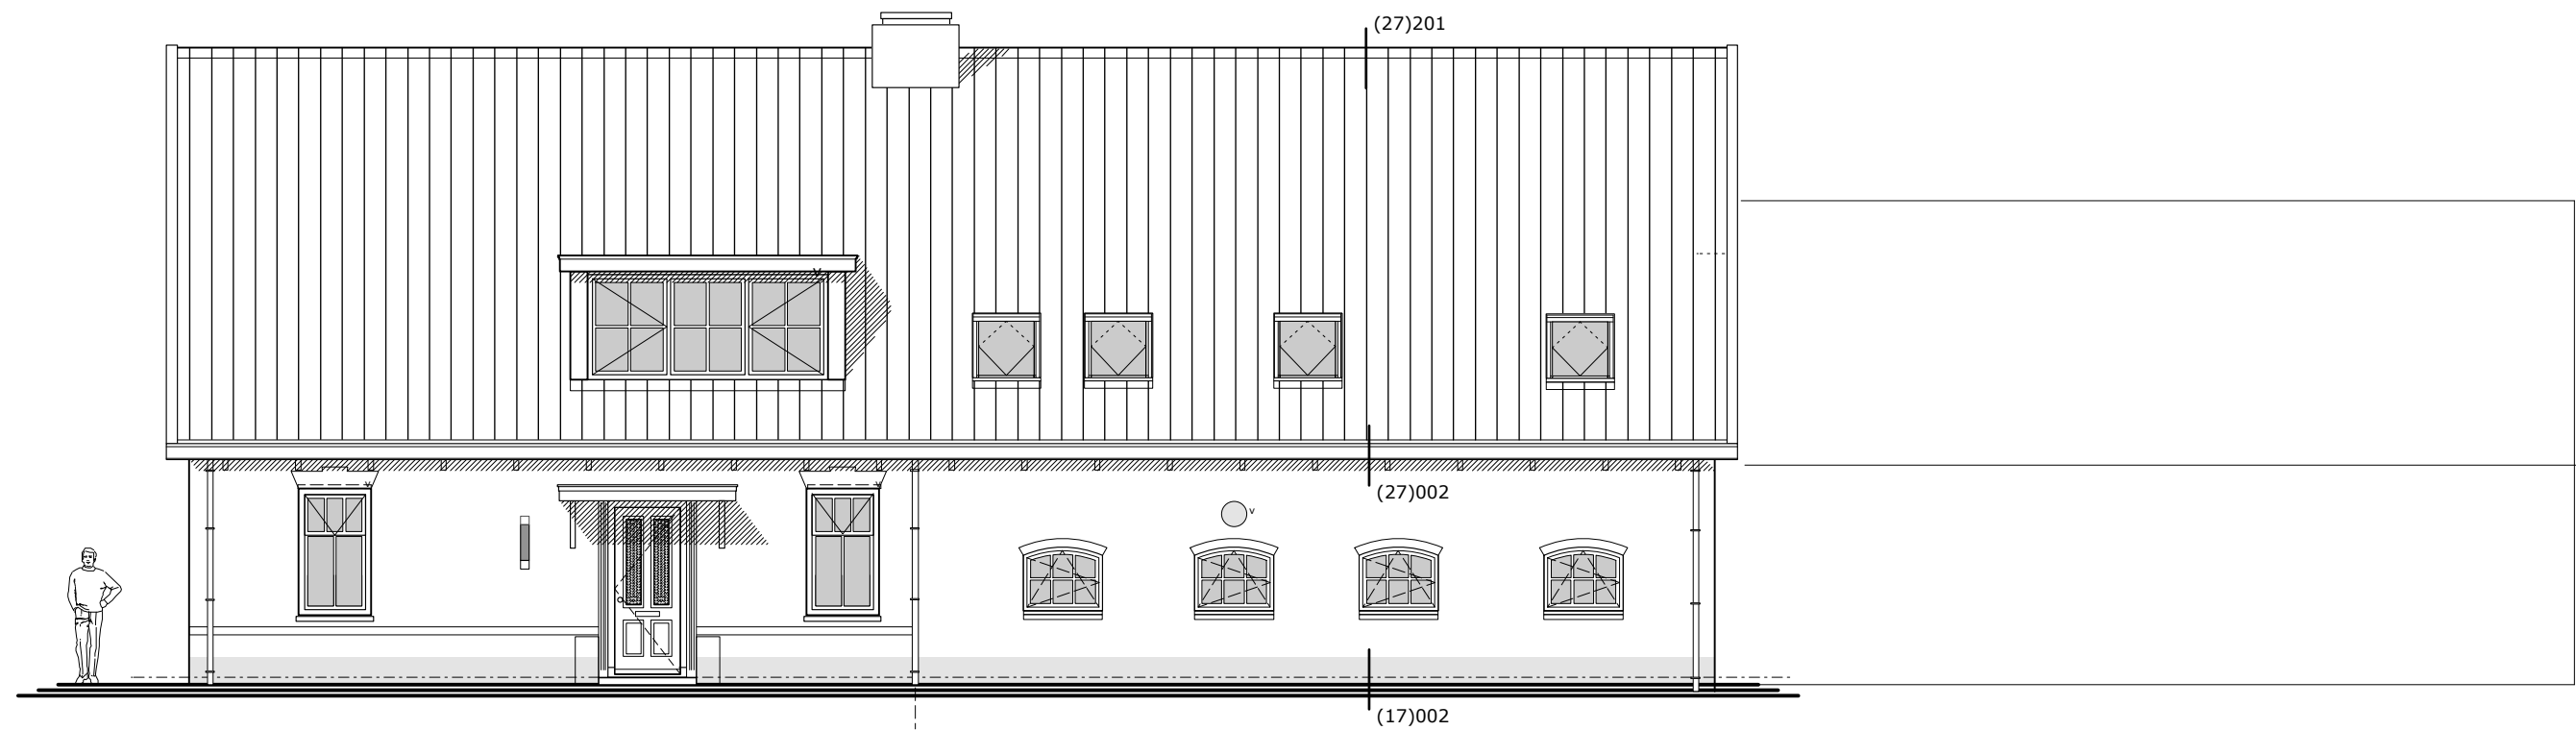


RECHTERZIJGEVEL (westgevel)

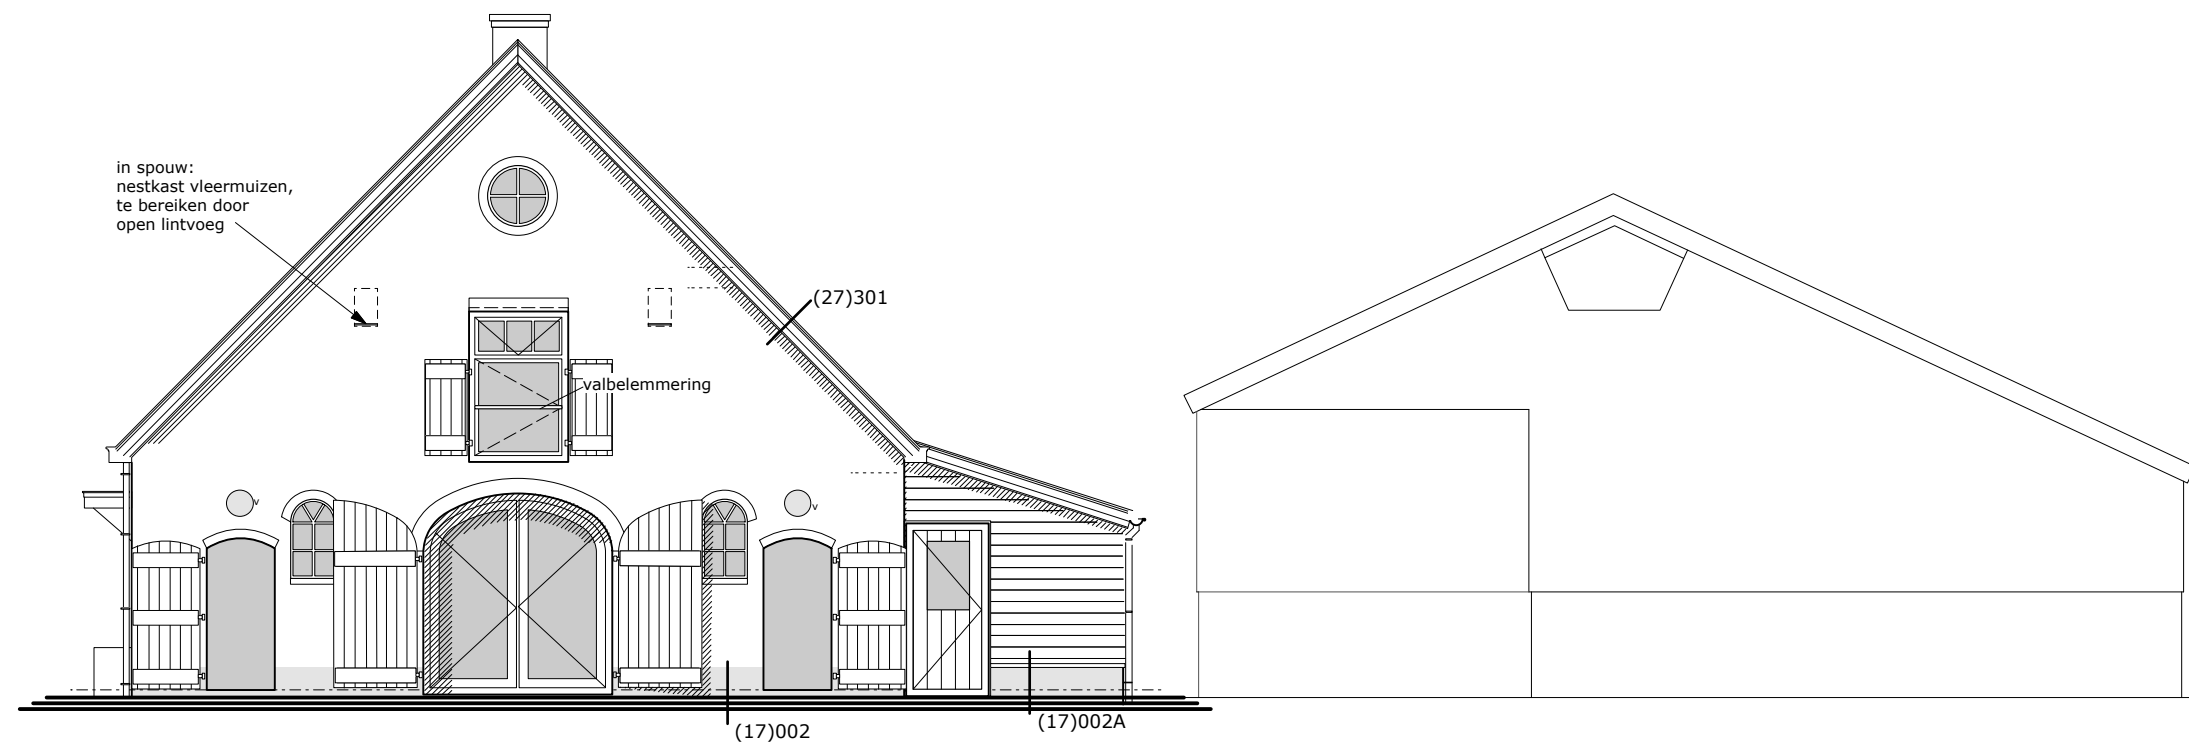



ACHTERGEVEL (zuidgevel)

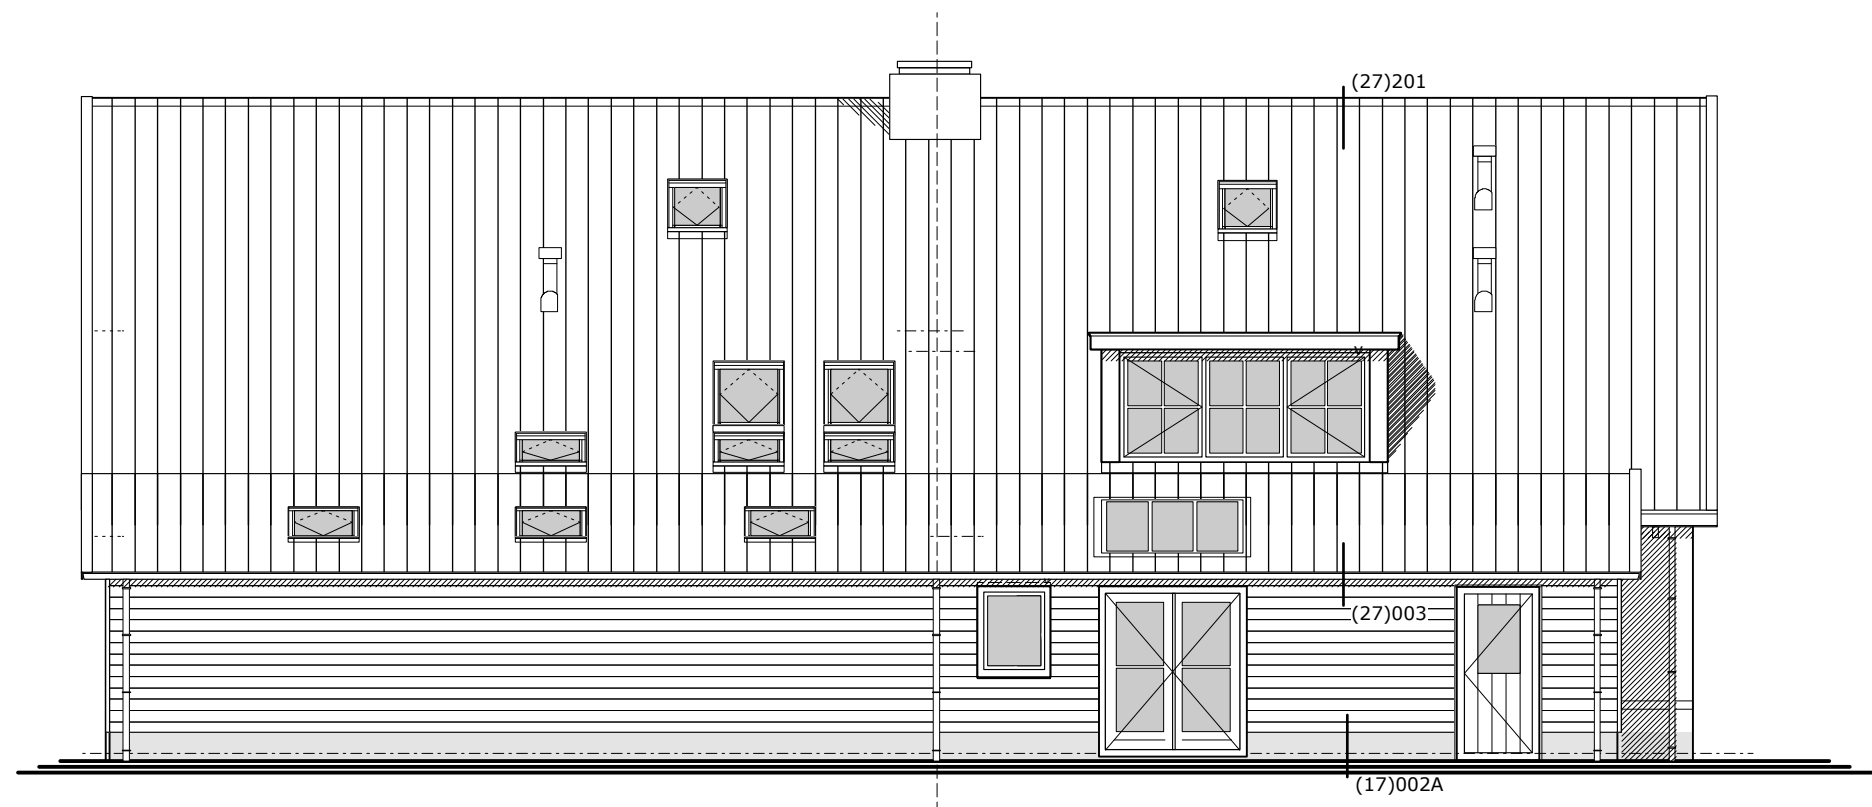


LINKERZIJGEVEL (oostgevel)

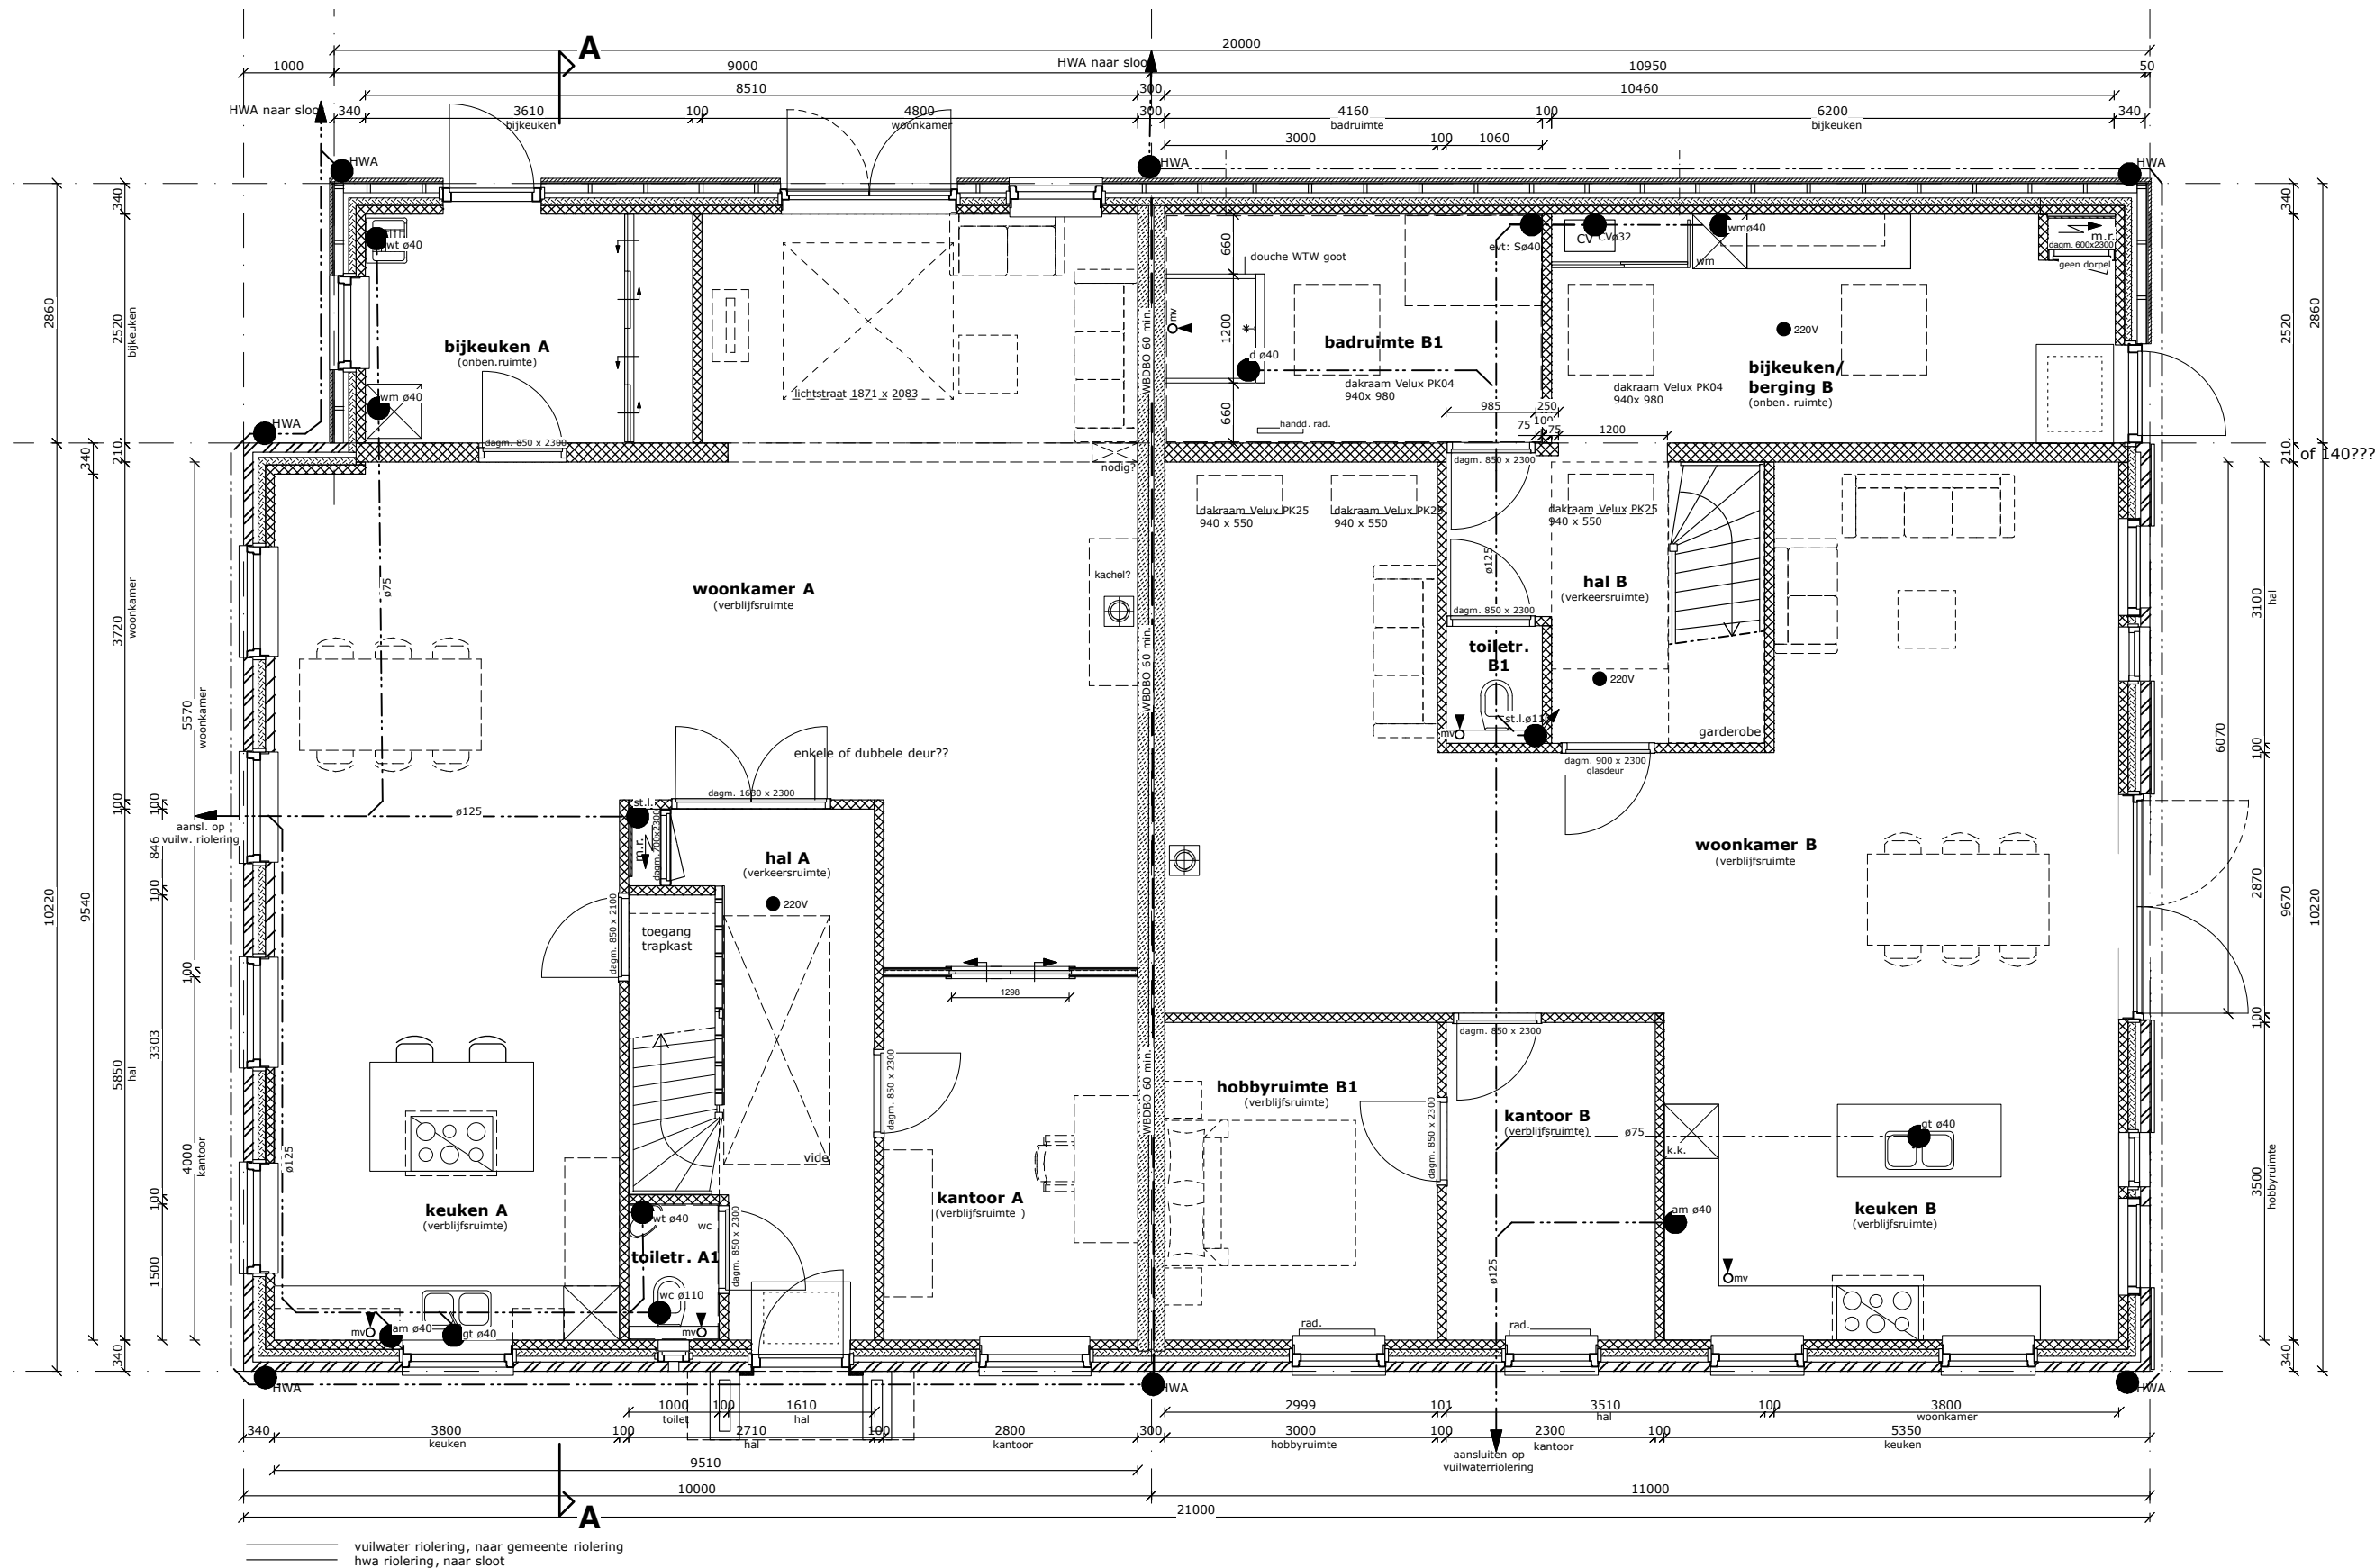

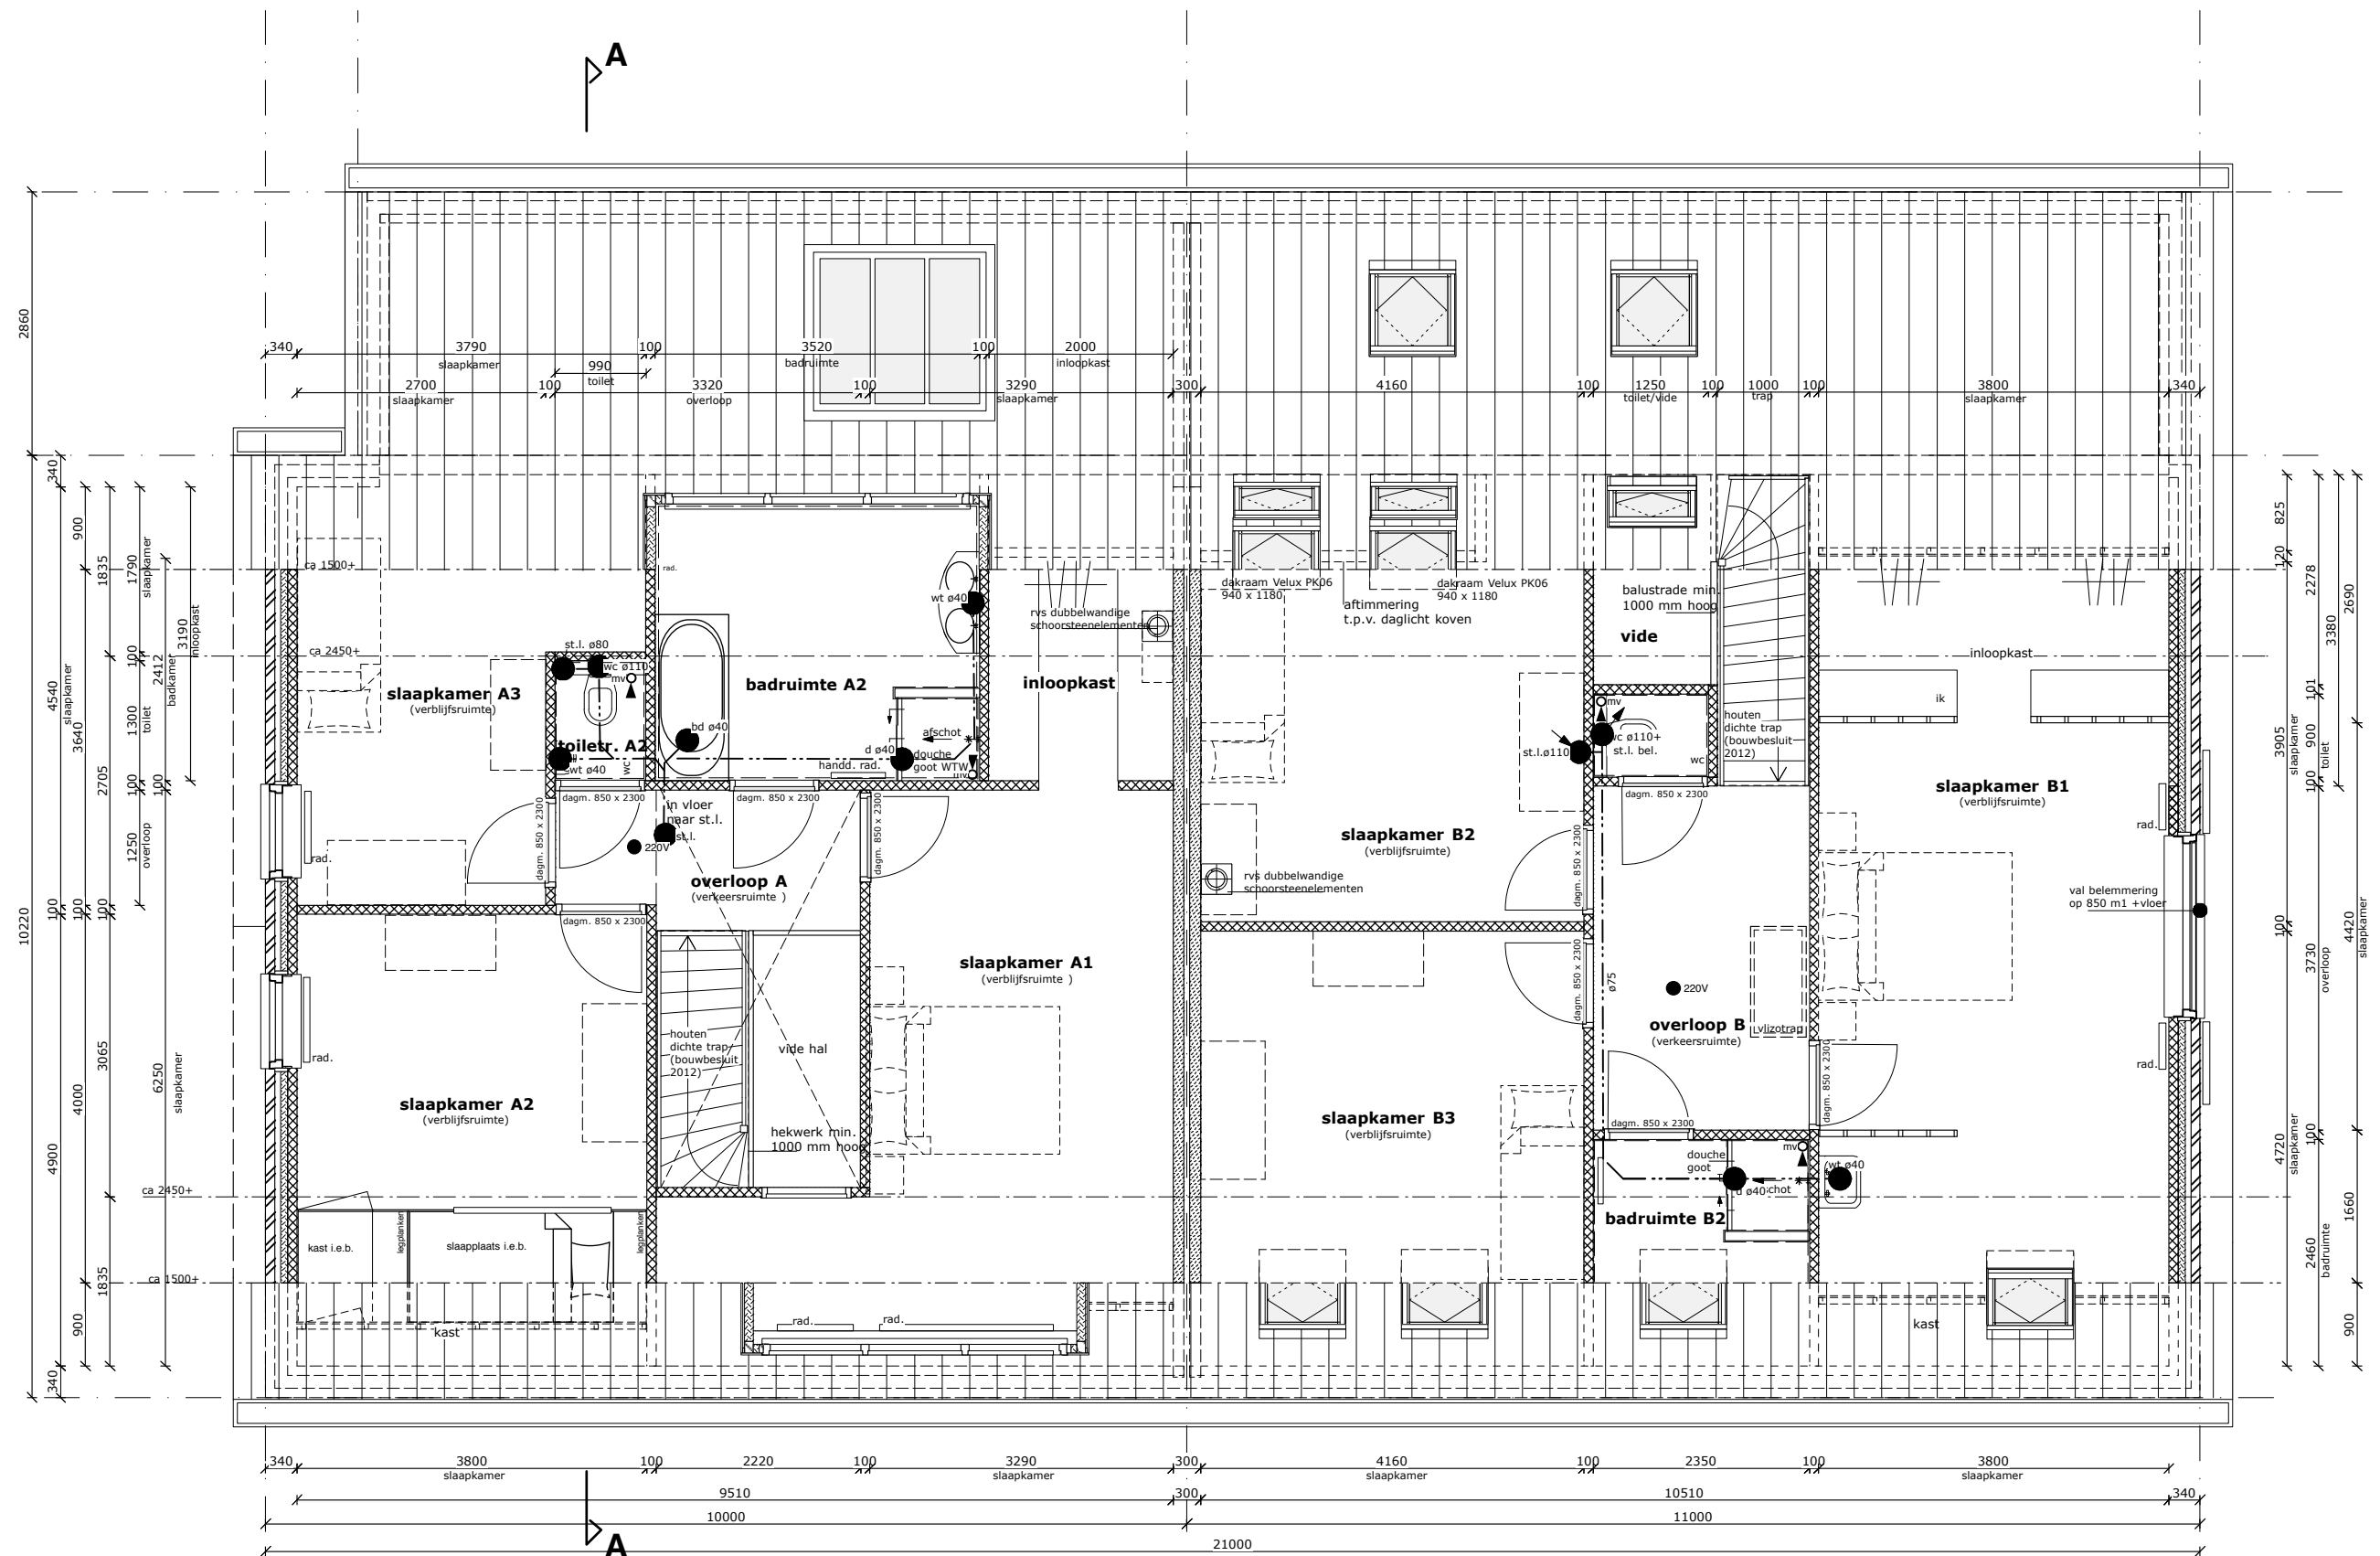

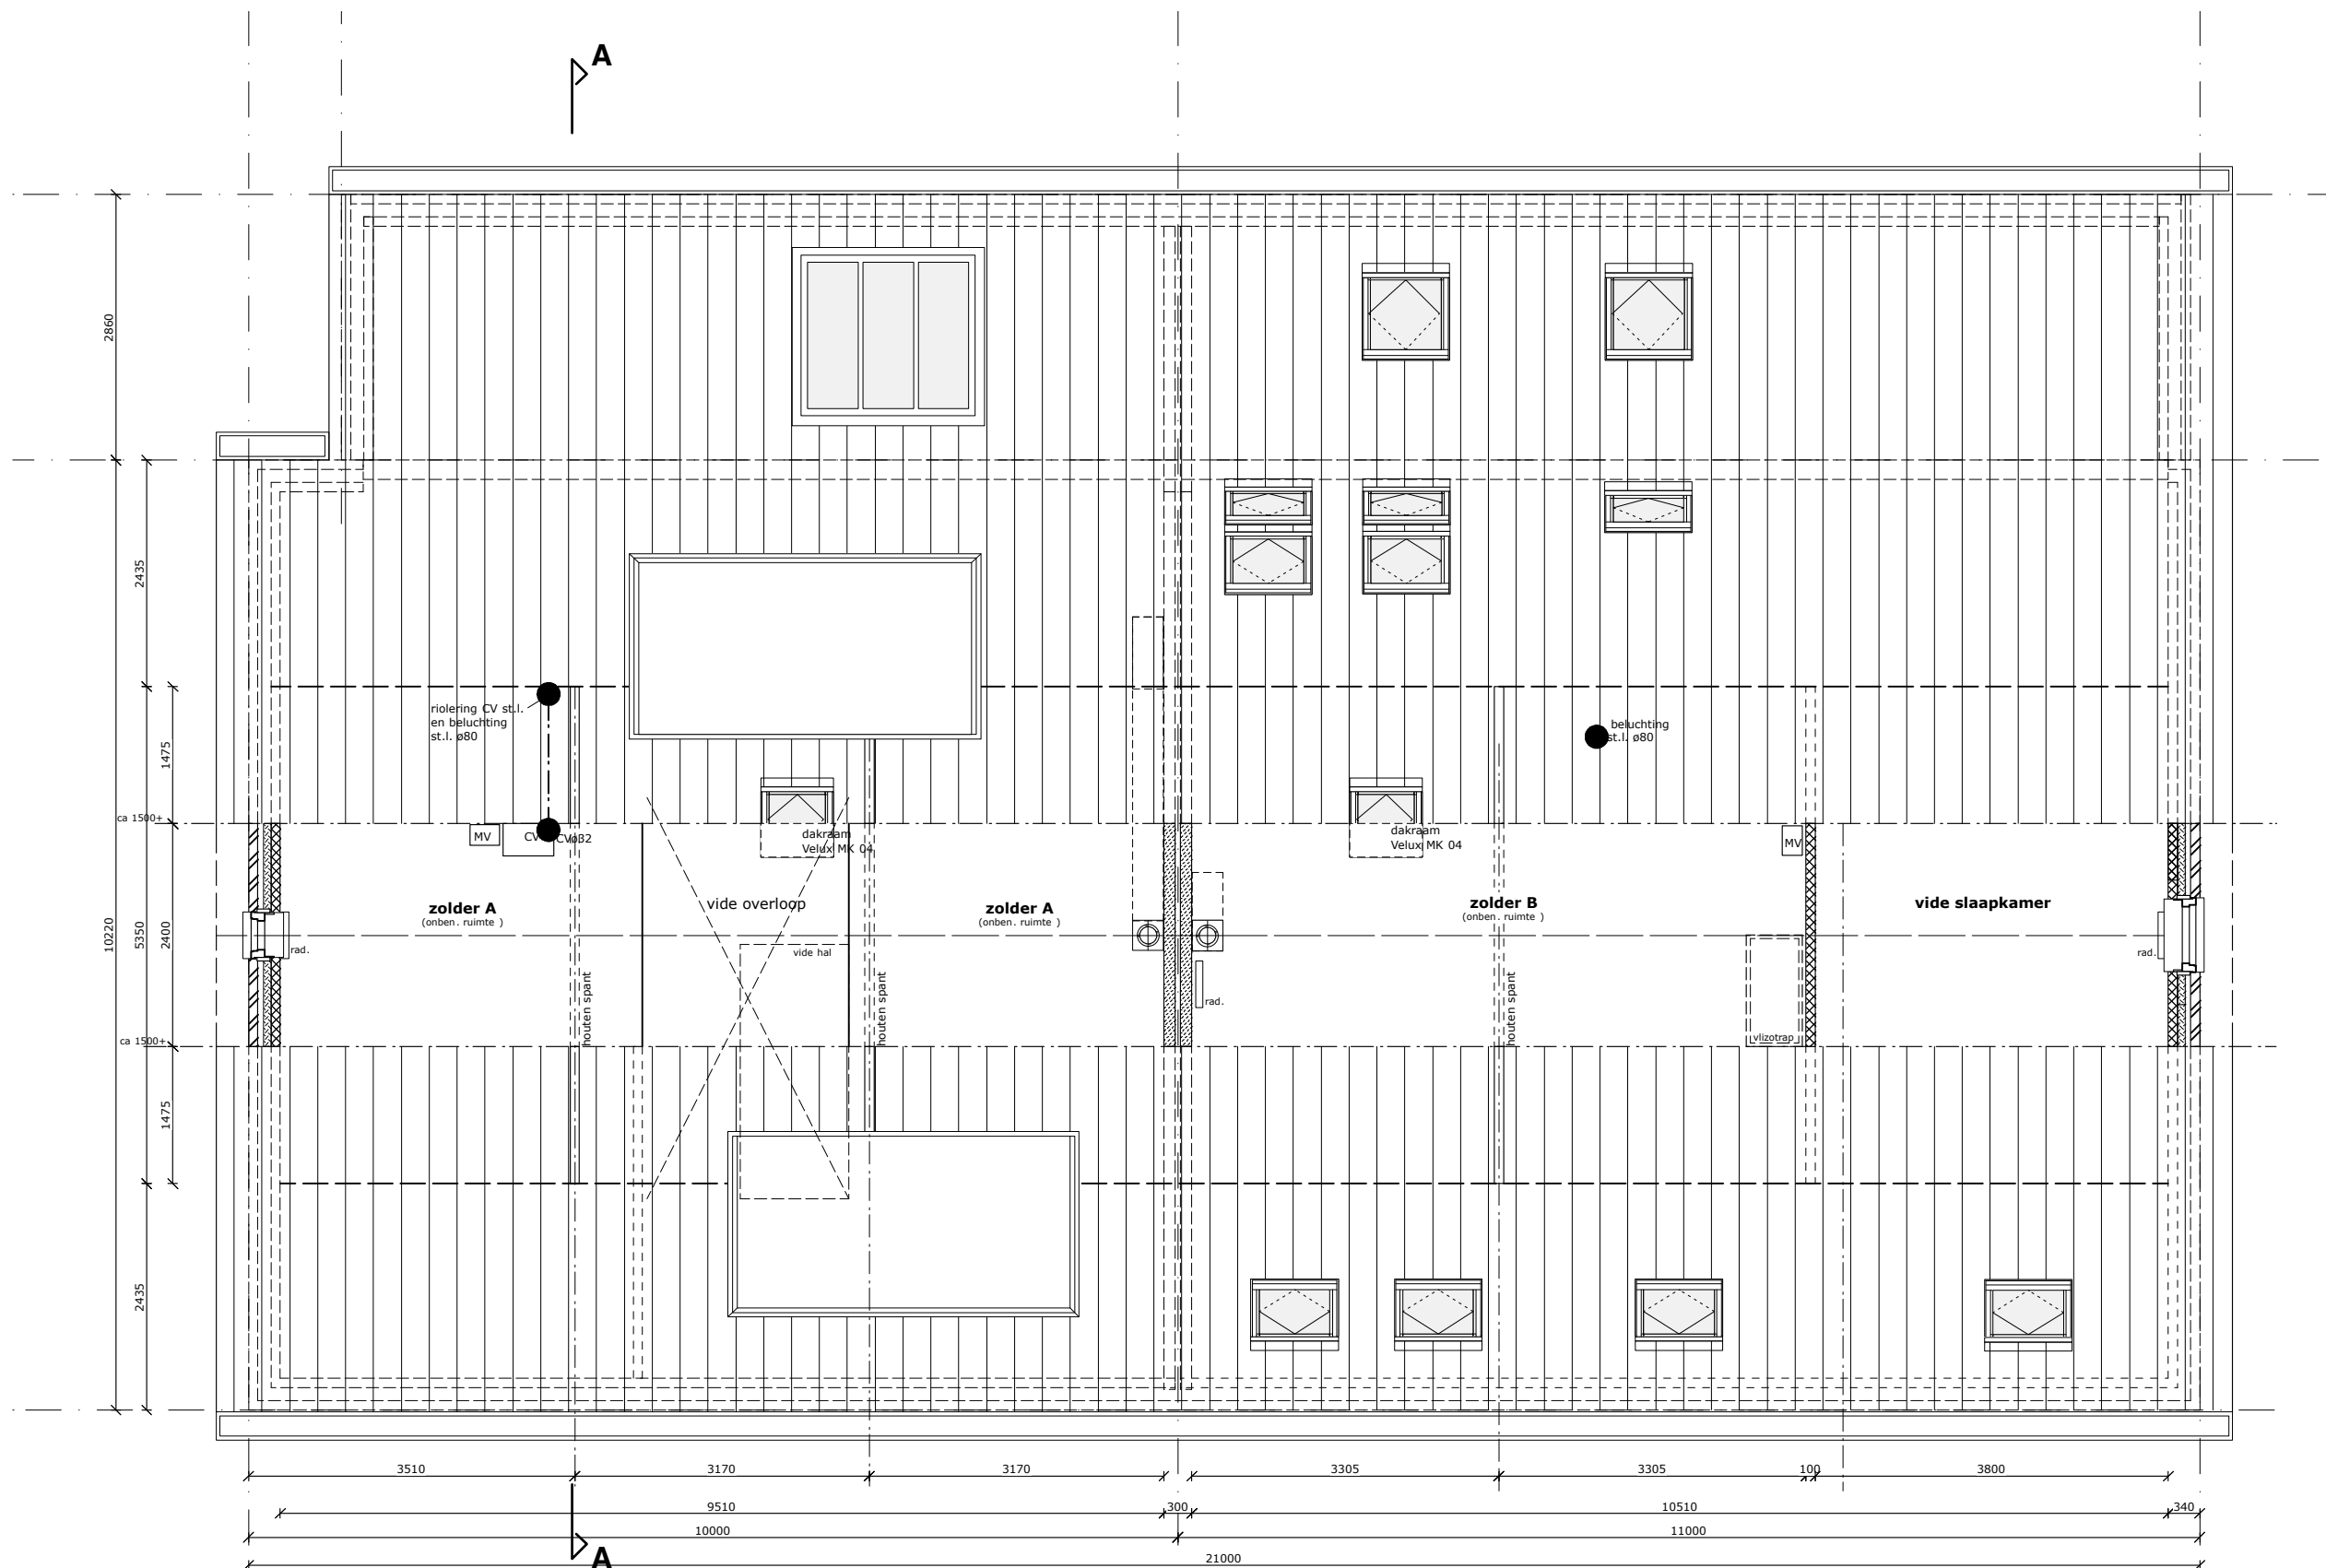

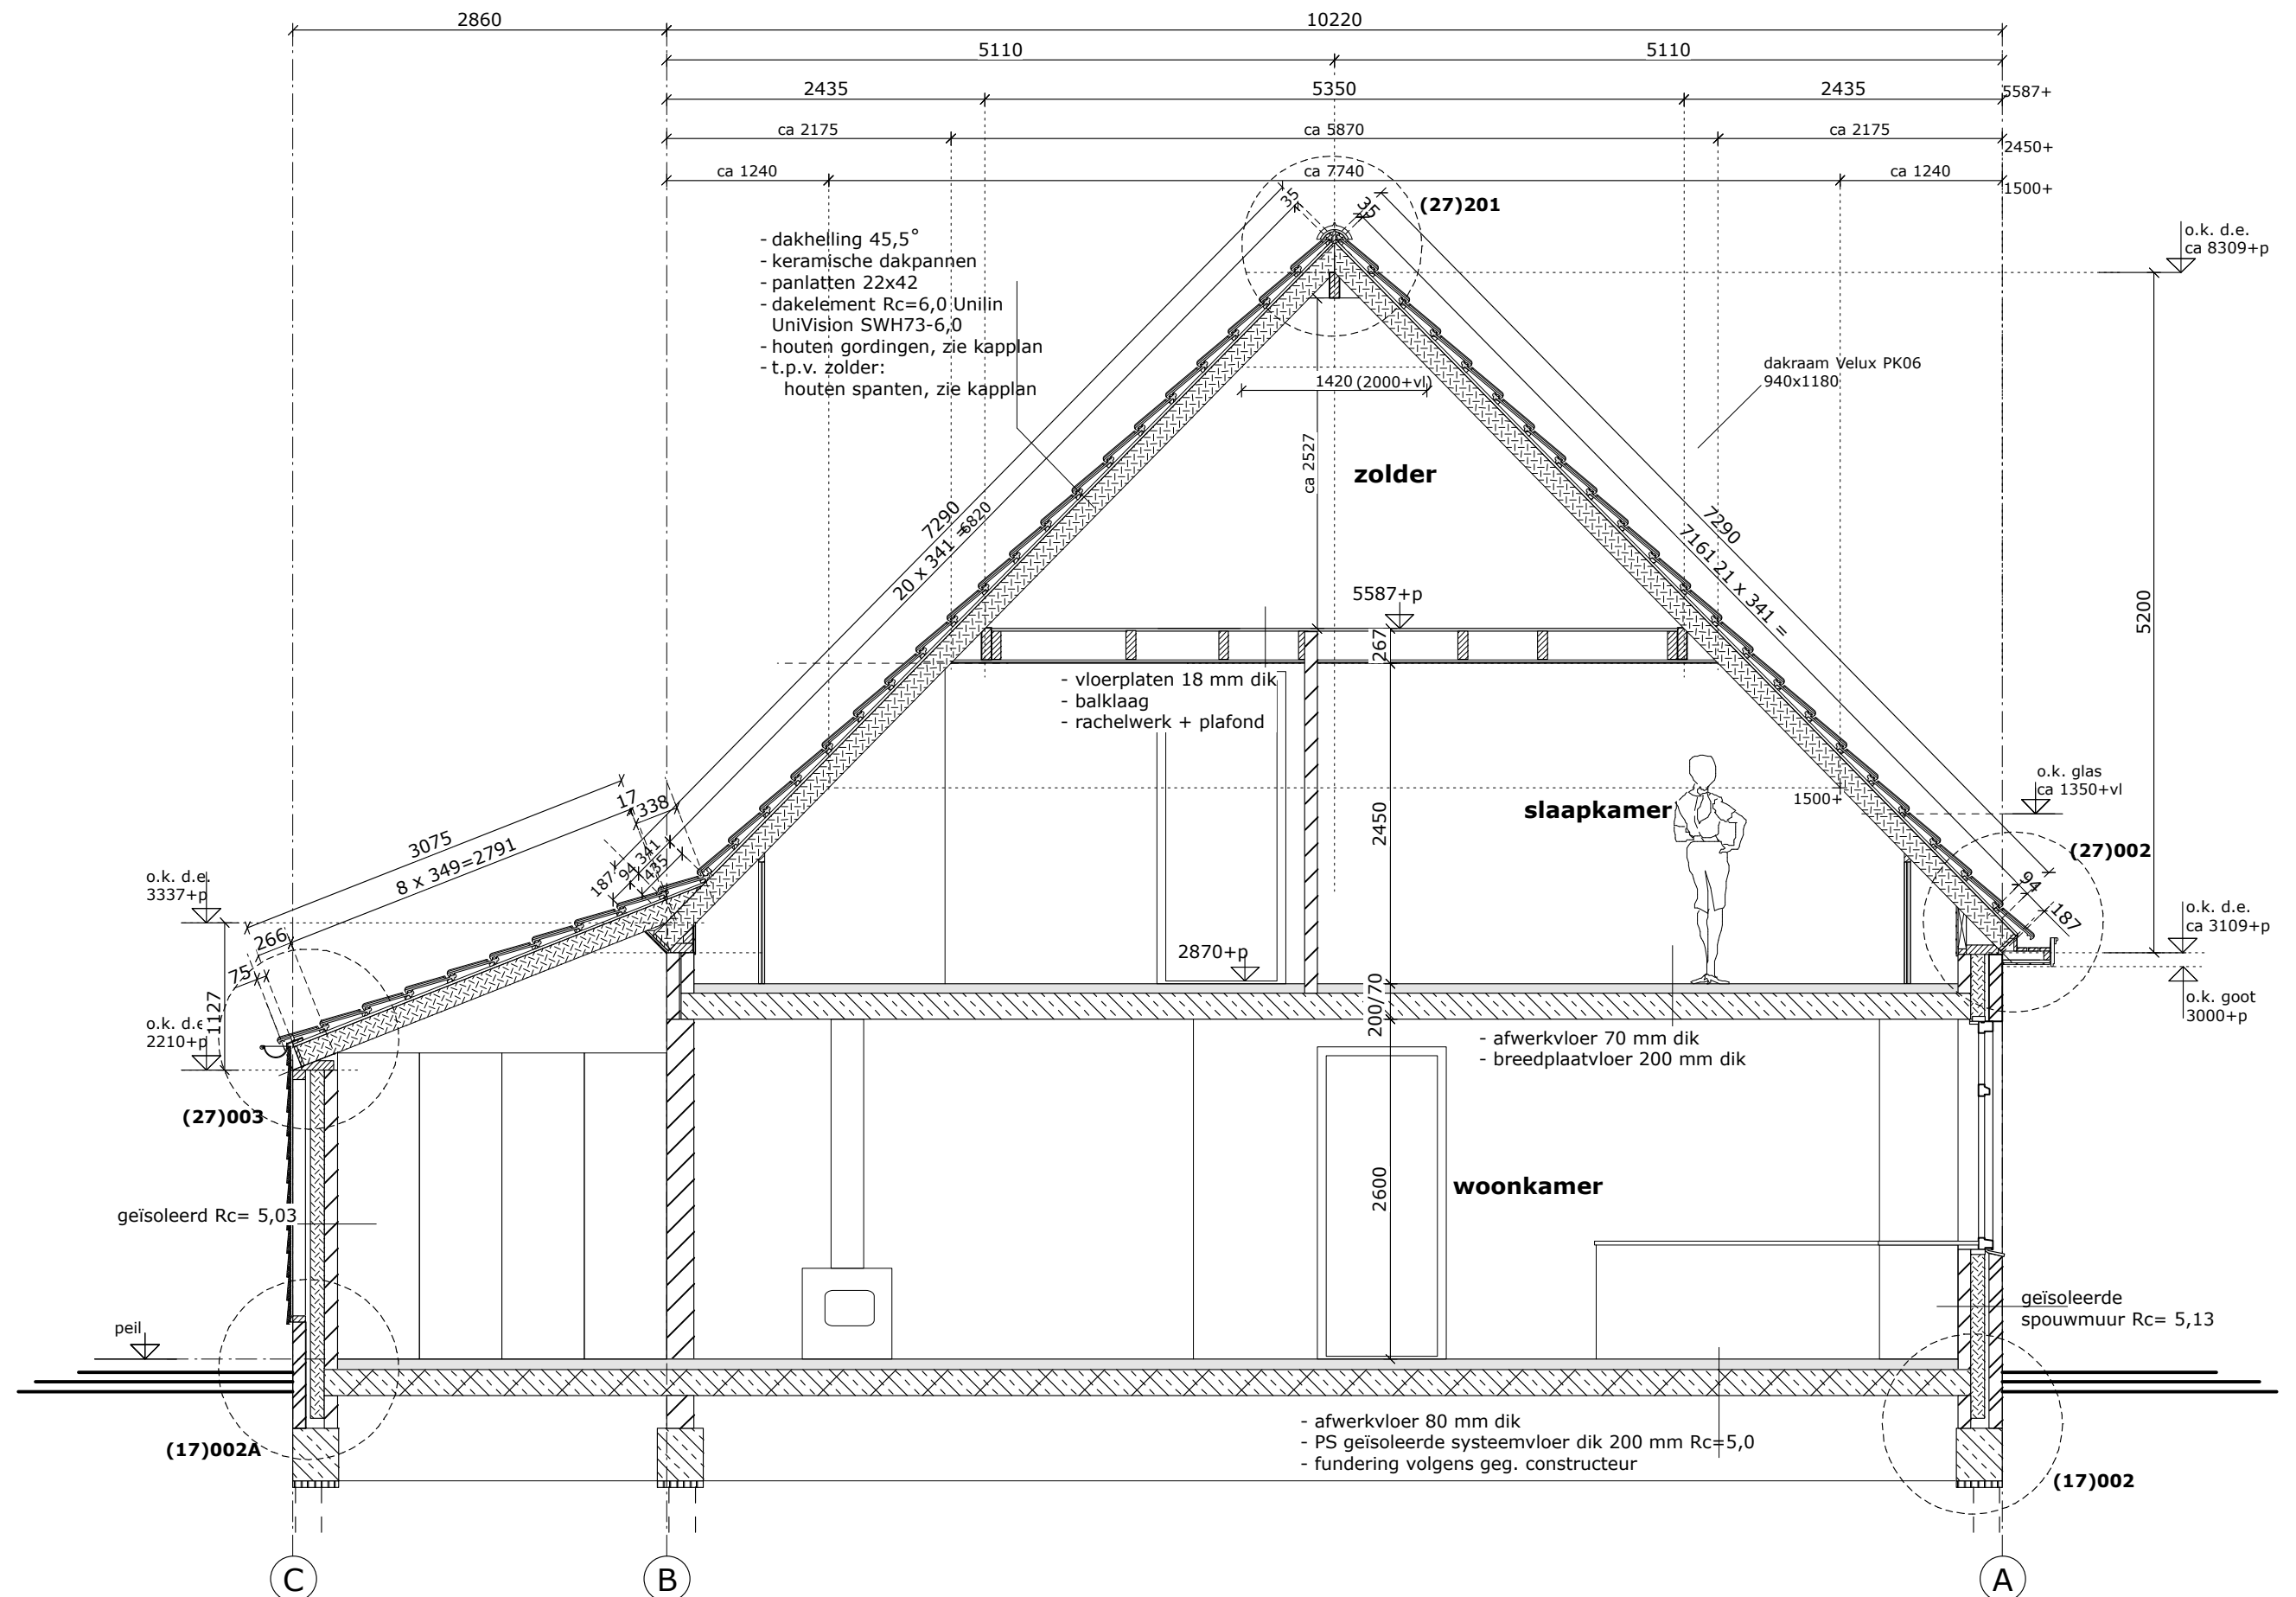

vervangende nieuwbouw woningen/1607
S. en G. Bakker, Dorp 81 en 81A te Benshop

DOORSNEDE A-A

Bureau van Beek
tel. 0348-553340 / 06-4428950 email: info@bureauvanbeek.nl

schaal 1:50

gewijz.:

bladnr.
7