






RECHTER ZIJGEVEL

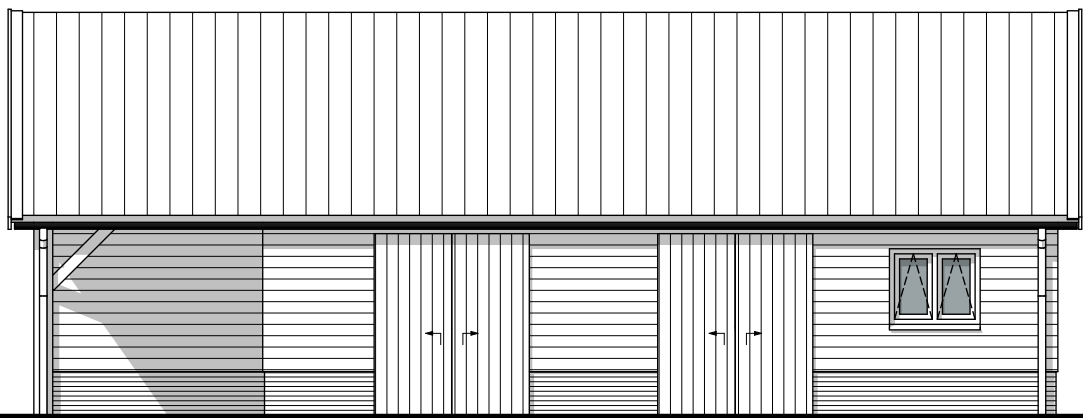


VOORGEVEL

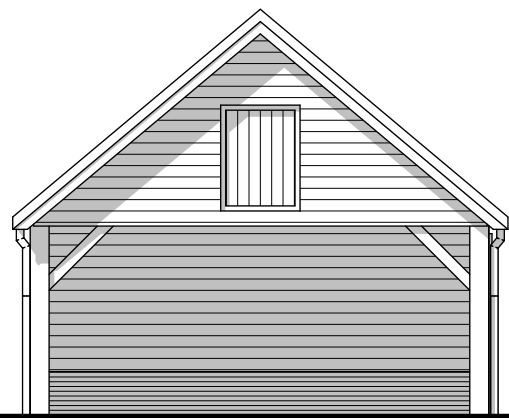


LINKER ZIJGEVEL

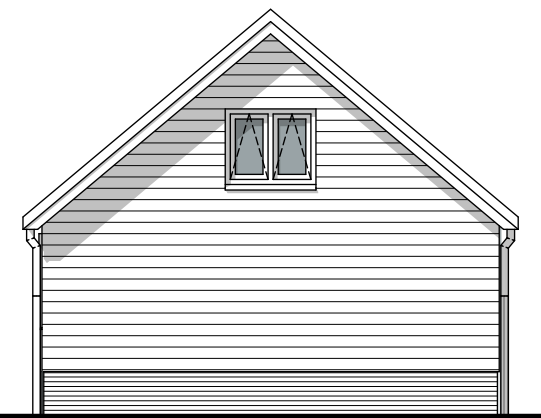


ACHTERGEVEL

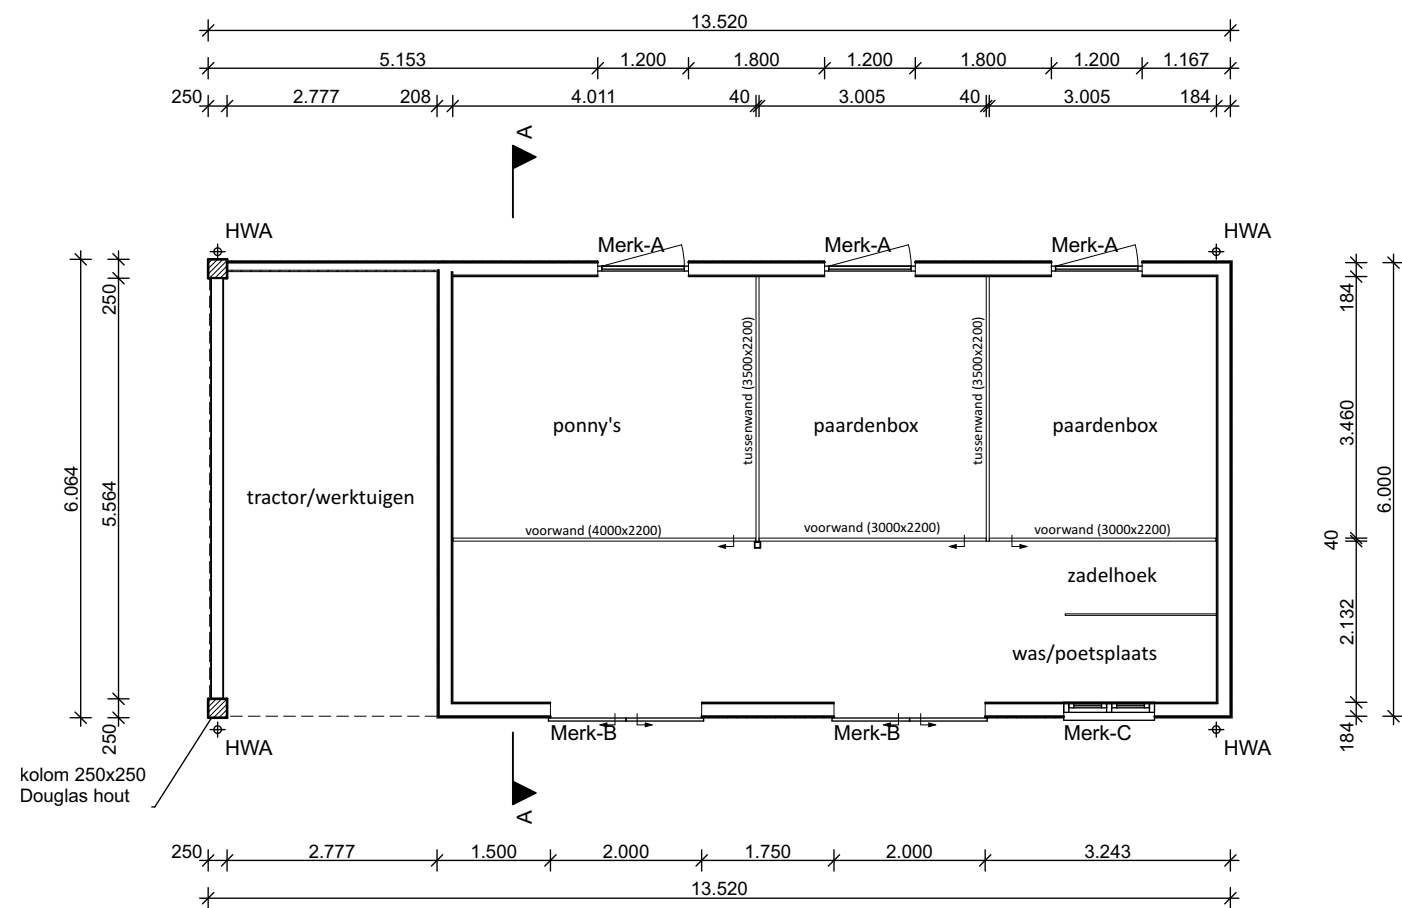


BEGANE GROND

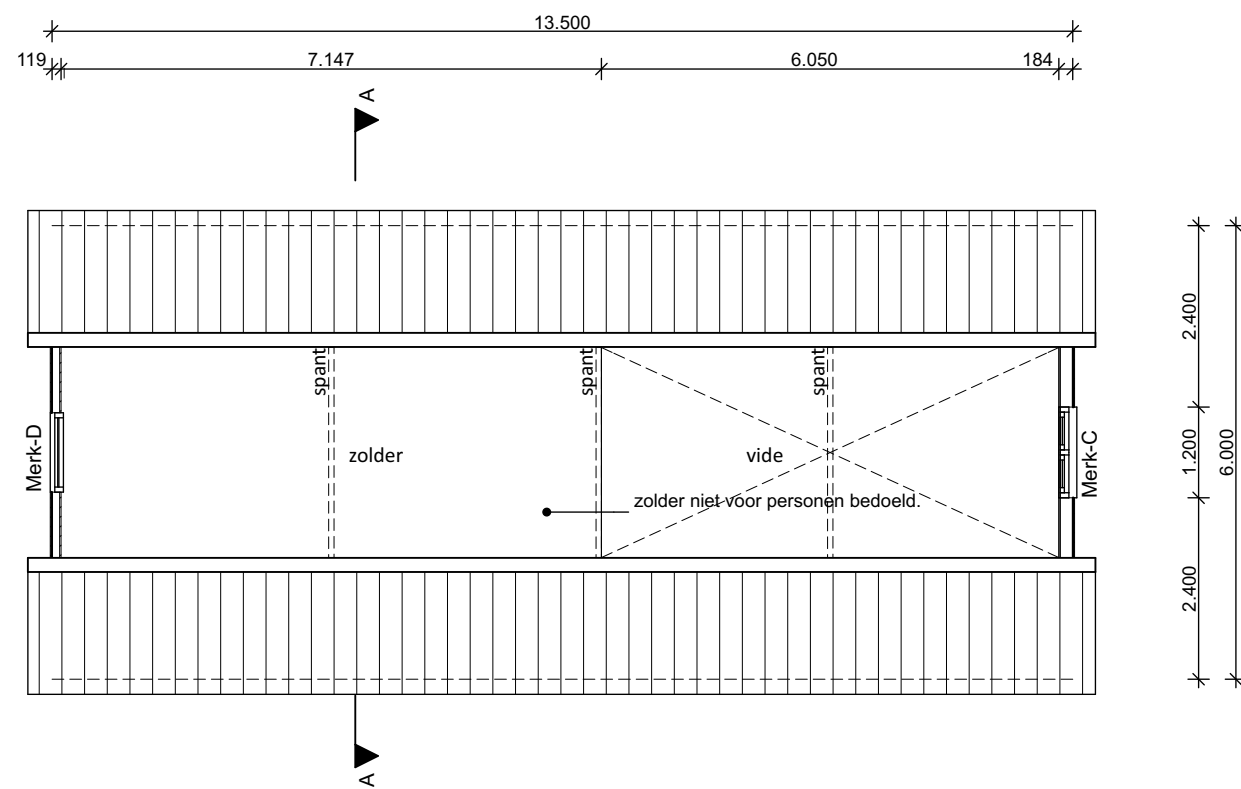

1e VERDIEPING

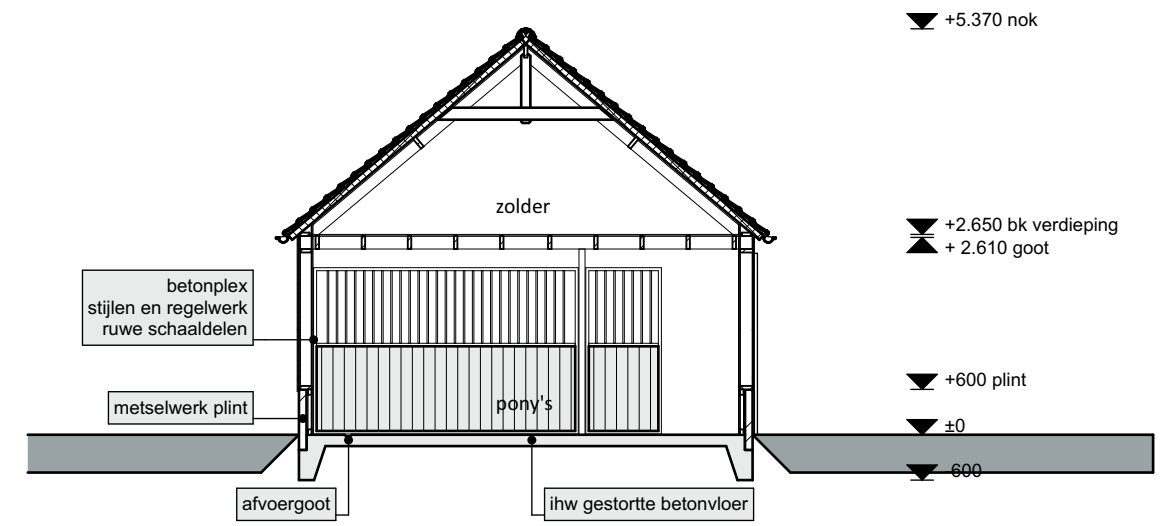

DOORSNEDE A-A

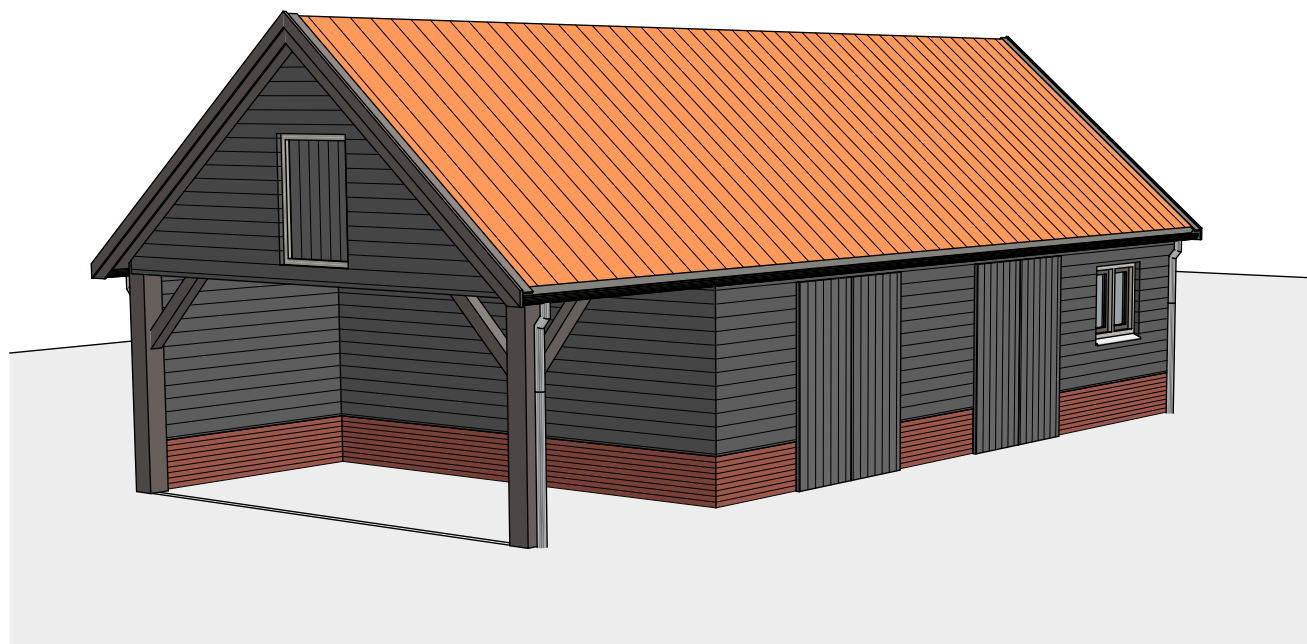

3D view voorzijde

RENVOOI MATERIAAL EN KLEUR

Gevel	Ruwe schaaldelen	Antraciet
Plint Gevel	Metselwerk	Rood genuanceerd
Kozijnen	Hout	gebroken wit
Deuren en ramen	Hout	Antraciet
Goten	Zinken mastgoot	natuur
Overstekken	Hout	antraciet
Boeiboorden	Hout	antraciet
Hellende daken	OVH pannen (gebruikt)	Rood

Projectnummer **2358**

Project **Realisatie paardenstal en formaliseren paardenbak**

Opdrachtgever **Fam de Heer**

Tekening **BA-01**

Omschrijving **Bouwaanvraag tekening, overzicht gevels, plattegronden, doorsneden**

Schaal **1:100**

Datum **18-09-2014 | JdJ**

Gewijzigd (A) **13-01-2015 | JdJ**

(B)

(C)

(D)

(E)

(F)

(G)

(H)



BOUWKUNDIGEN