



Adviescommissie voor ruimtelijke kwaliteit
Dorpsstraat 1b – Postbus 115 – 3980 CC Bunnik
T: (030) 656 90 00 – F: (030) 656 24 34
info@wefmon.nl – www.wefmon.nl

datum ontvangst _____

definitief welstandsadvies

212 024 6014-00065

herbouw bijgebouw, plaatsen paardenbak en houthok

3415 PD Polsbroek

Materialen Kleuren zie tekeningen

Criteria Welstandsnota: object

geen

Xnee

Overige opmerkingen | extra informatie: reeds IPA

Namens het gemeentebestuur,


Harry de With

Stempel Welstand en Aankomst


Welstand en Monumenten

Midden-Nederland
HET PLAN VOLDOET AAN REDELIJKE EISEN
VAN WELSTAND
VERVOLGD. **2011** **1111**

23/1/15

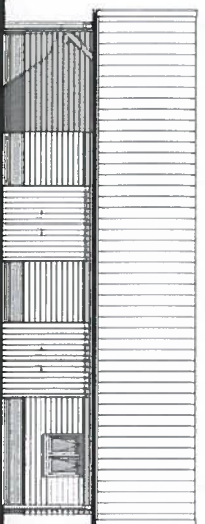


RECHTER ZIJGEVEL

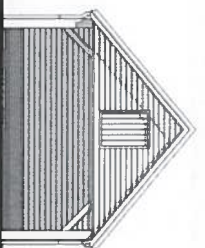


VOORGEVEL




LINKER ZIJGEVEL

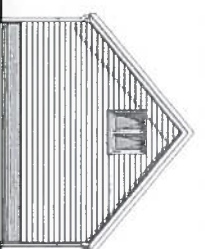


ACHTERGEVEL

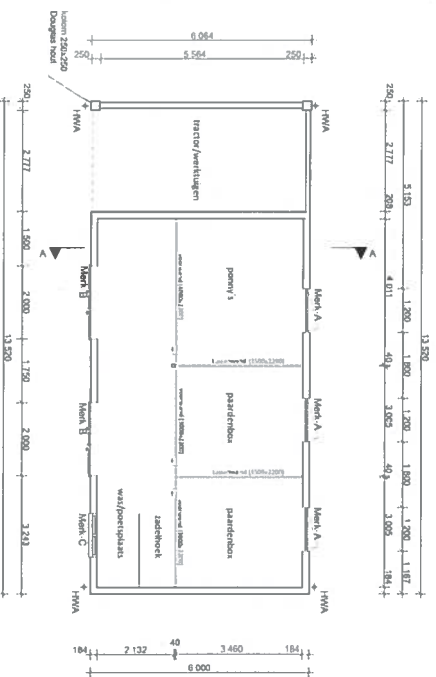


BEGANE GROND

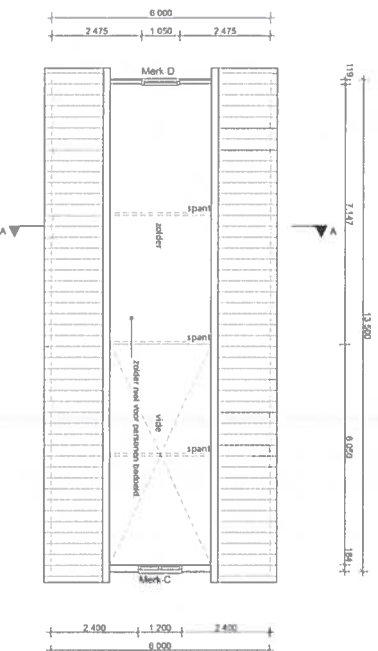

1e VERDIEPING

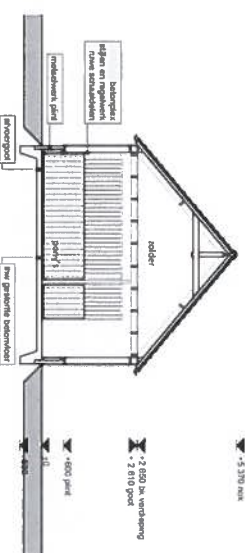

DOORSNEDE A-A

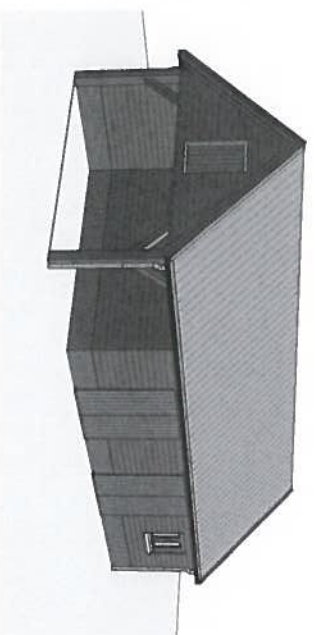

3D view voorzijde

RENOOI MATERIAAL EN KLEUR	
Gewel	Ruwe schalende
Piet Gewel	Metselwerk
Kozijnen	Hout
Gevels	Hout
Gevels en ramen	Zakken maaipool
Oversteken	Hout
Boelboorden	Hout
Heelende dakken	OVH-pannen (gebruikt)
Aanrader	Rood geschilderd
Rood geschilderd	gebruikt wit
gebruikt wit	natuurlijk
natuurlijk	antraciet
antraciet	Rood

23/1/15

Welstand en Monumenten
Midden Nederland
HET PLAN VOLDOET AAN REDELIJKE EISEN
VAN WELSTAND
r.van der
datum
opm.

Projectnummer 2358
Realisatie paardensal en formalisatie
paardensal
Bouwjaar 2014
Bouwnummer 101
Bouwjaar 2014
Bouwnummer 101

Uitsluitend voor
Van de Heer

Uitsluitend voor
Van de Heer

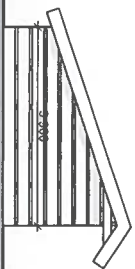


VOORGEVEL

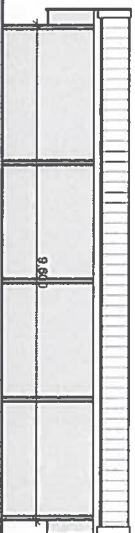

RECHTER ZIJGEVEL



ACHTERGEVEL

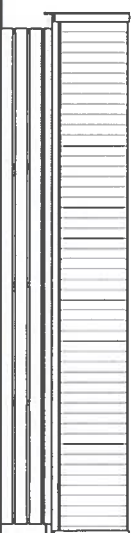

RECHTER ZIJGEVEL

▼ + 2.530
▼ + 2.050

gebruikte pannen (kleur: donker blauw)
panlatten
houten sporen
houten gordingen
ruw hardhouten planken (kleur: naturel)
houten kolommen

▼ + 1.060

▼ ±0

▼ ±0

DOORSNEDEN HOUTHOK

23/1/15

Welstand en Monumenten
Midden Nederland
HET PLAN VOLDOET AAN REDELIJKE EISEN
VAN WELSTAND
reynarob, 14-01-2015

Projectnummer **2358**

Tekening

BA-06

Project **Realisatie paardenstal en formaliseren paardenbak**

Ontwerping **Houthok**

Opdrachtgever **Fam de Heer**

Schaal **1:200/1:20**

Datum **13-01-2015 | jdl**

Gewijzigd (A) **14-01-2015 | jdl**

(B)

(C)

(D)

(E)


(F)

(G)

(H)

verstoep

BOUWKUNDIGEN

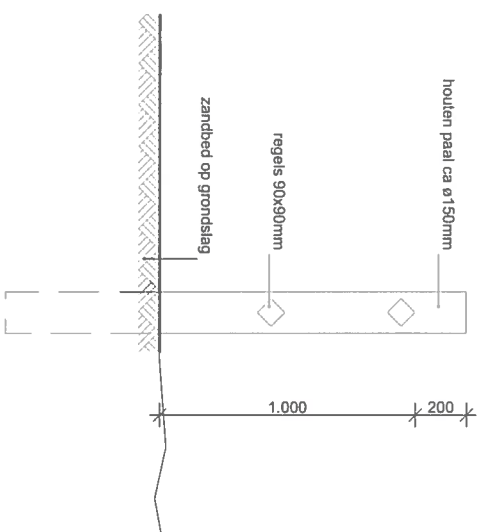

Detail hekwerk paardenbak

Welstand en Monumenten Midden Nederland

HET PLAN VOLDOET AAN REDELIJKE EISEN
VAN WELSTAND
raymondph.

datum 23/1/15

opm.

Projectnummer 2358

Tekening

BA-03

Project Realisatie paardenstal en formaliseren paardenbak

omschrijving

Paardenbak

Opdrachtgever Fam de Heer

Schaal

1:200/1:20

Datum

18-09-2013 | JdJ

Gewijzigd (A)

13-01-2015 | JdJ

(B)

(C)

(D)

(E)

(F)

(G)

(H)



Plattegrond

