


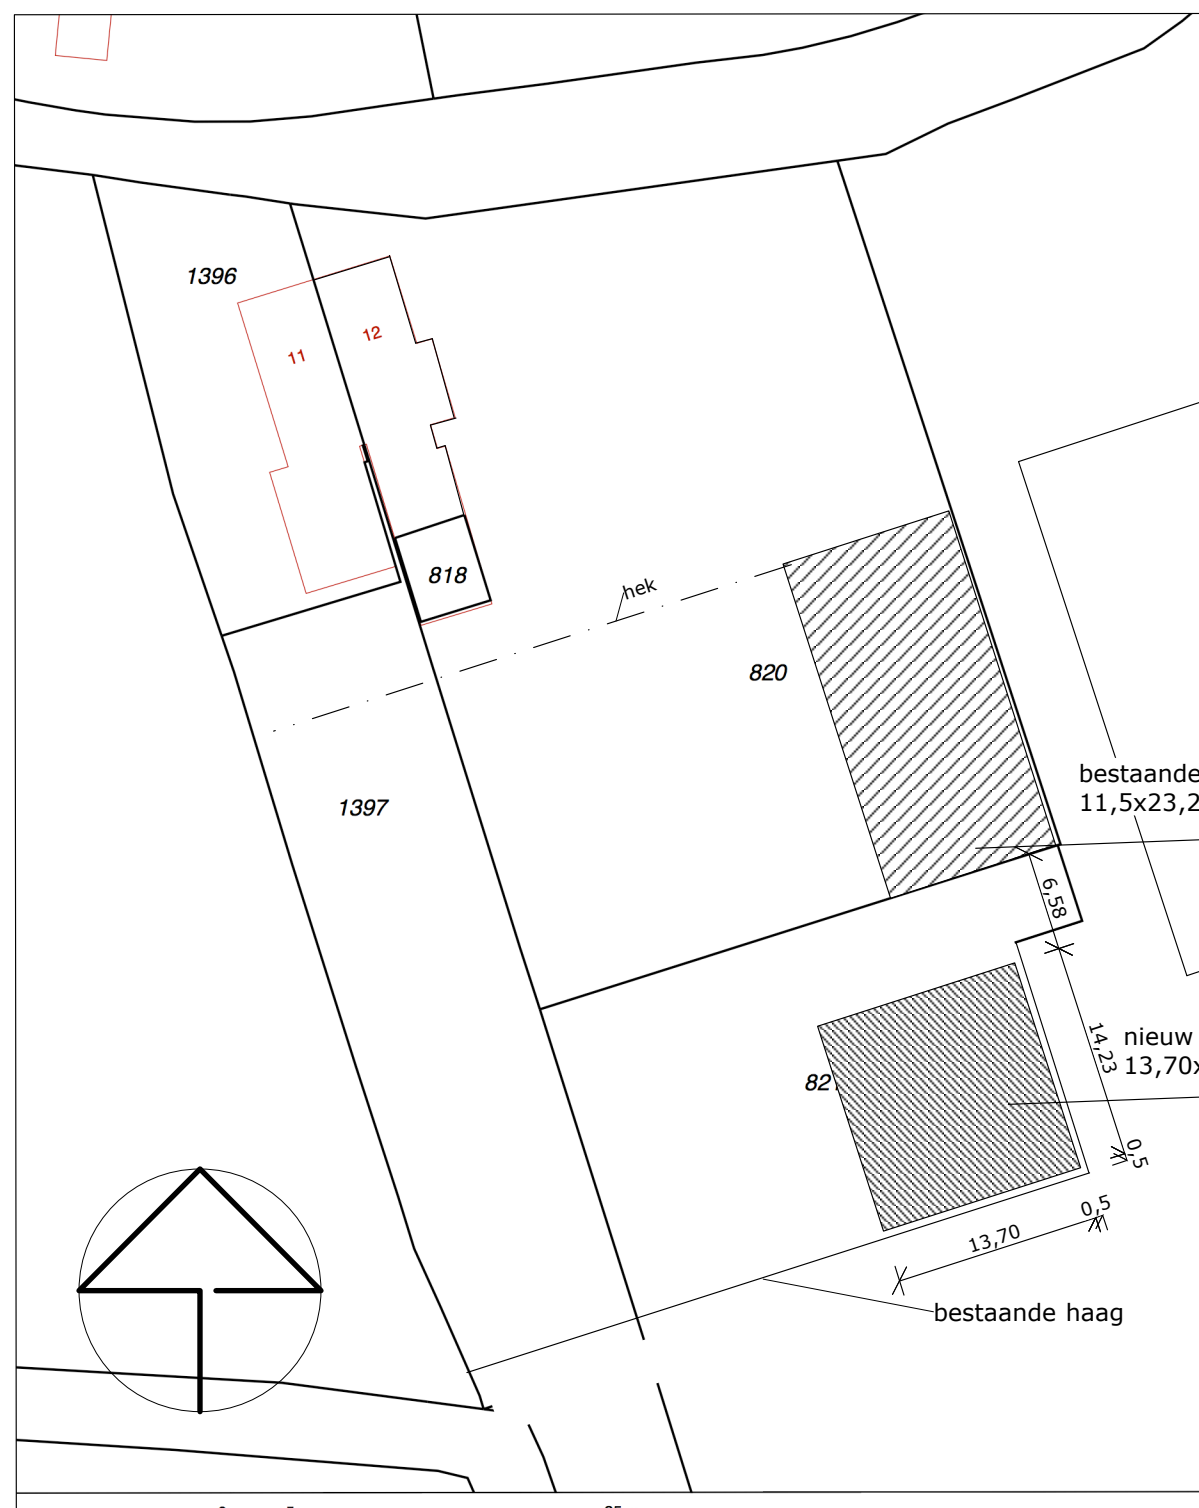

SITUATIE

schaal: 1: 500
 gemeente: Lopik
 sectie: F
 nr.: 821

toegestane oppervlakte bedrijfsgebouwen: 385m²
 uitbreiding +20% = 385 +(385x20%=77) = 462,00 m²
 huidige bedrijfshal:
 11,50 x 23,20 (werkelijke maten!) = 266,00 m²

 nieuw te bouwen:
 13,70 x 14,23 = 194,95 m²
 totaal = 460,95 m²

bestaande bedrijfsgebouw
 11,5x23,2=266m²

nieuw te bouwen bedrijfsgebouw
 13,70x14,23=195m²

bestaande haag

inhoud:	
kad. situatie	1
beganegrond	2
doorsnede A-A	3
gevels	4

werk:

Nieuwbouw van een bedrijfsgebouw

opdrachtgever: **Gebr. v.d. Akker Transport**
Kortland 12
3412 KW Lopikerkapel

getekend: AGvdH

datum: 01-12-2016

tekening: **plattegronden, doorsneden, gevels en situatie**

schaal: zie tekening

formaat: A3

wijz.A: 05-12-2016

wijz.B: 07-12-2016

wijz.C: 28-08-2017

wijz.D: 29-08-2017

wijz.E: 05-09-2017

wijz.F: 09-10-2017
 opm. welstand kleur

wijz.G:

wijz.H:

wijz.I:


wijz.J:

tekening nr.:


1615.BP1-F



Bureau van Beek Schouwpad 11 3411 WB Lopik
 tel. 0348-553340/ 06-14219950 email. info@bureauvanbeek.nl

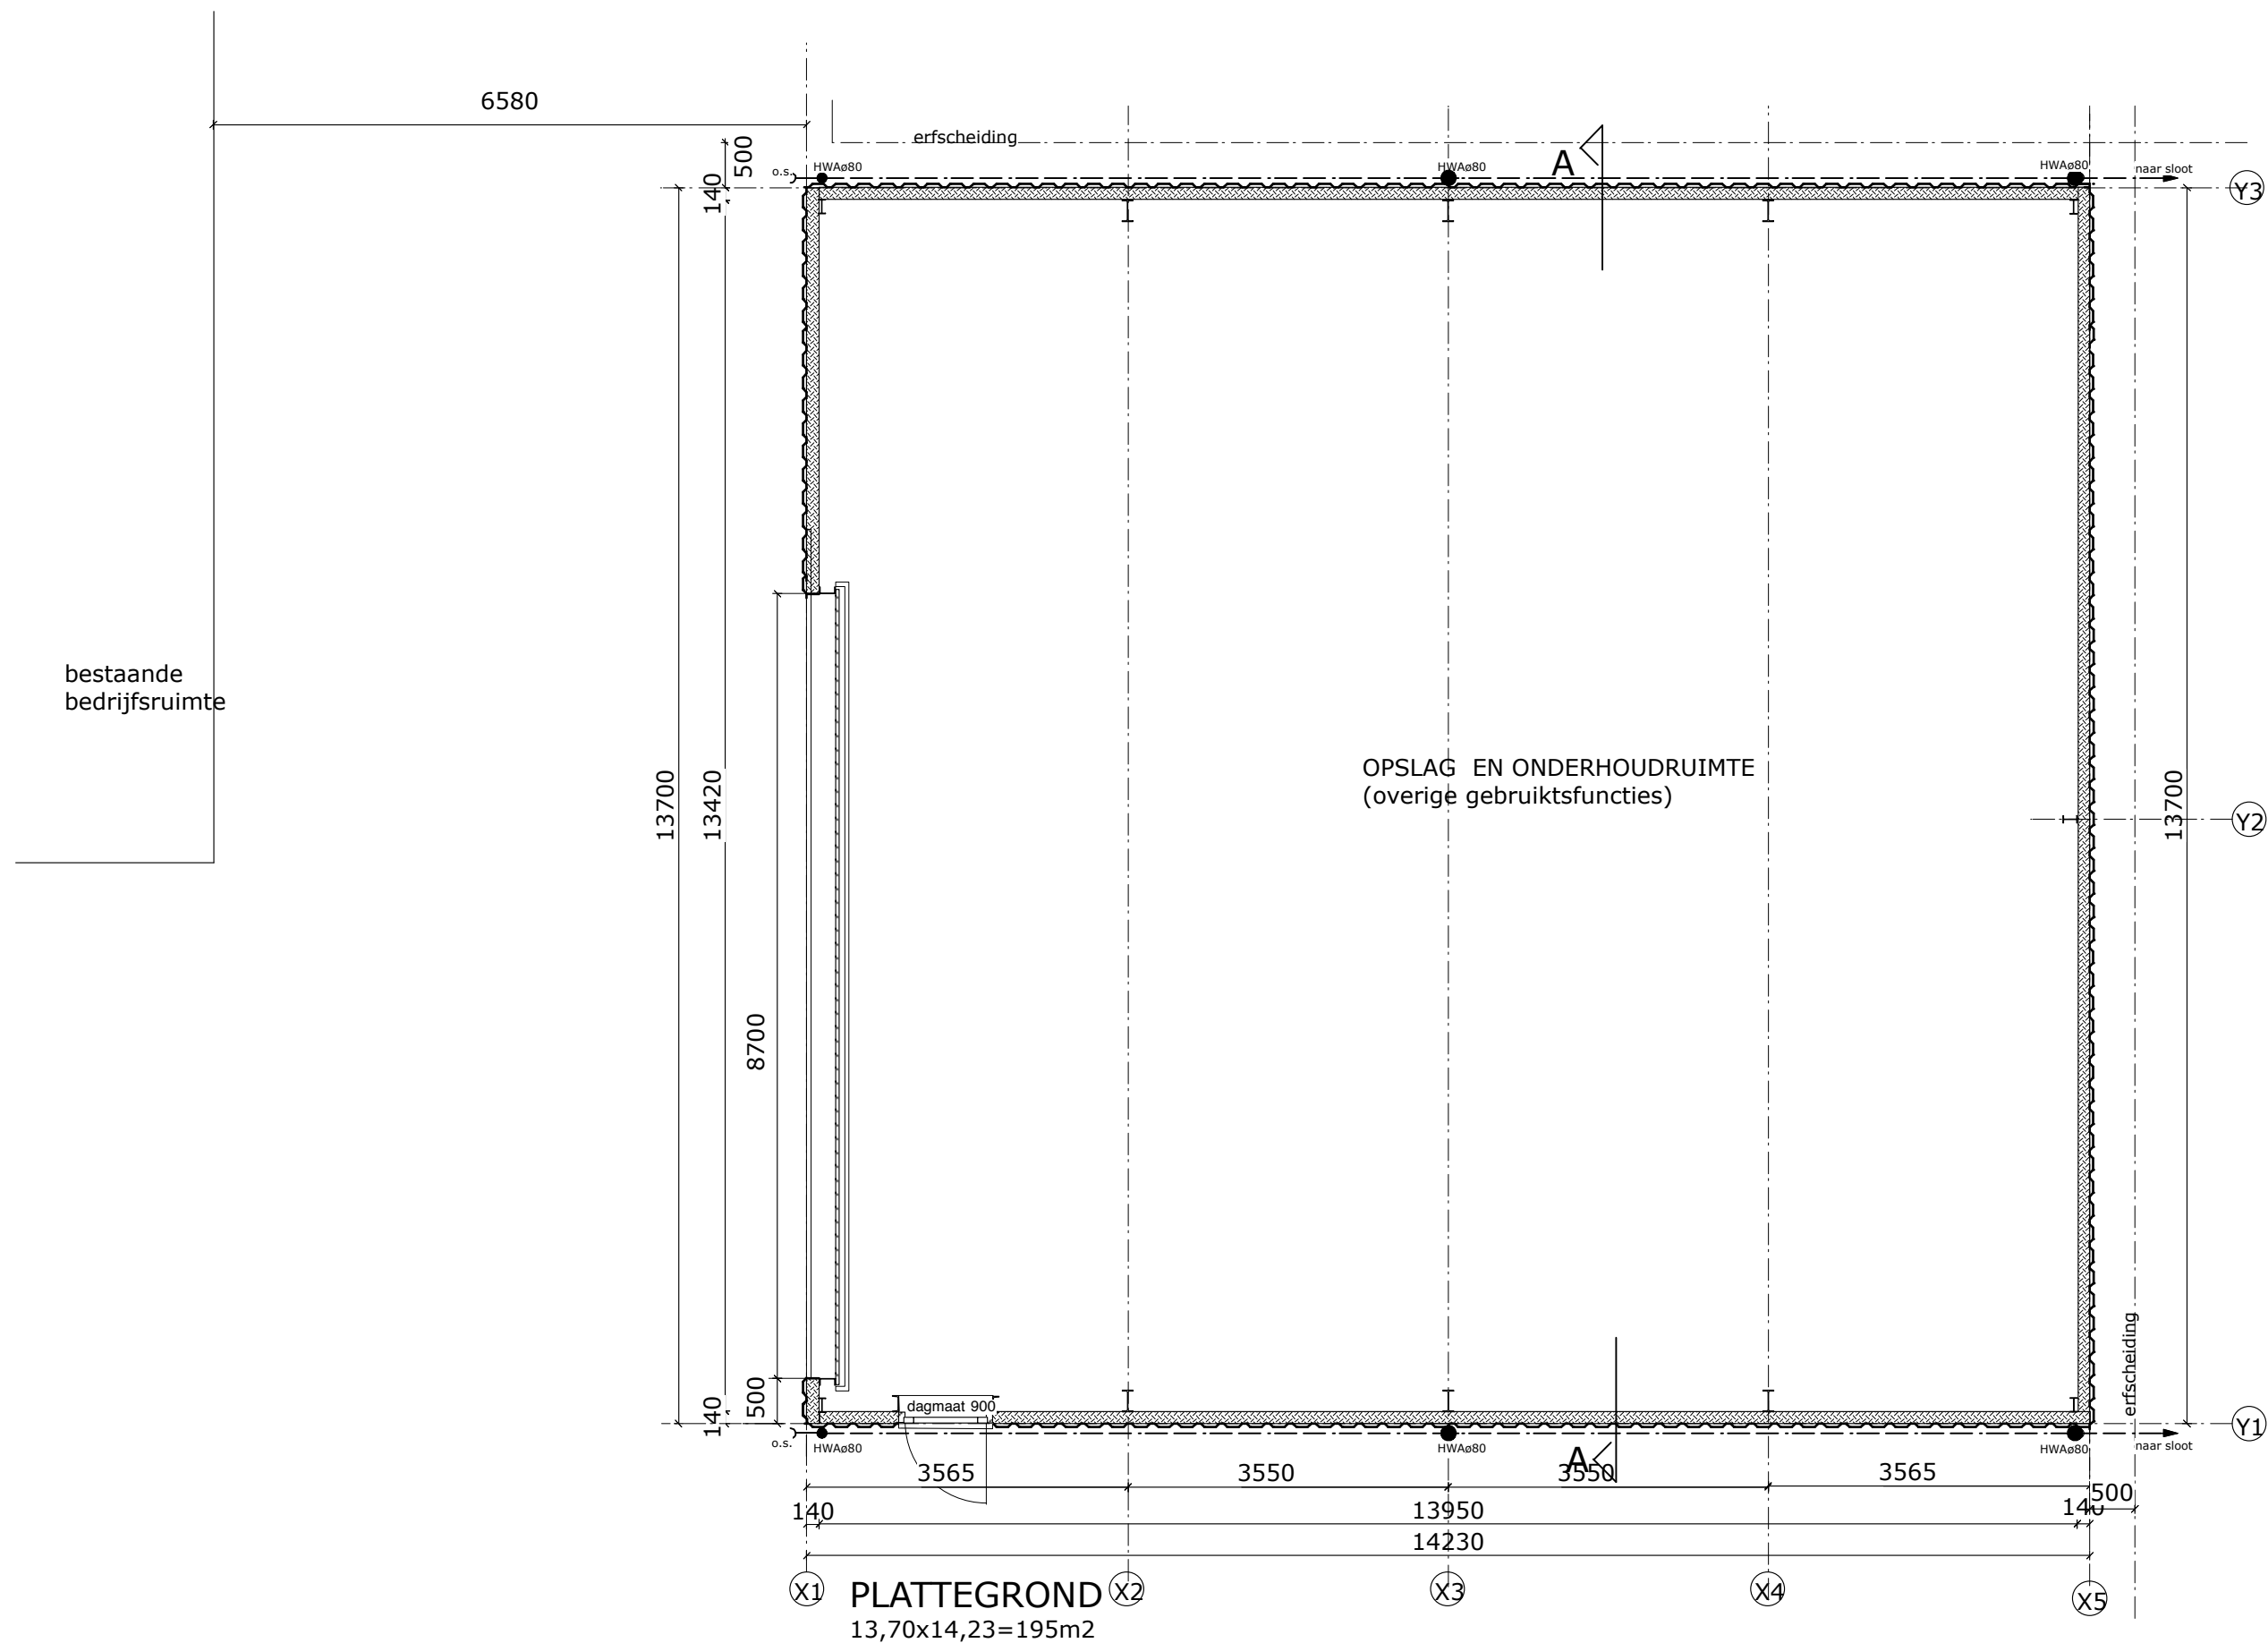

- dakhelling 65° en 20°
- Falk sandwichpanelen (golfprofiel) 1000 GL kern dikte 43 mm RC=2,56
- houten gordingen zie kapplan
- stalen spanten behandeling n.t.b.

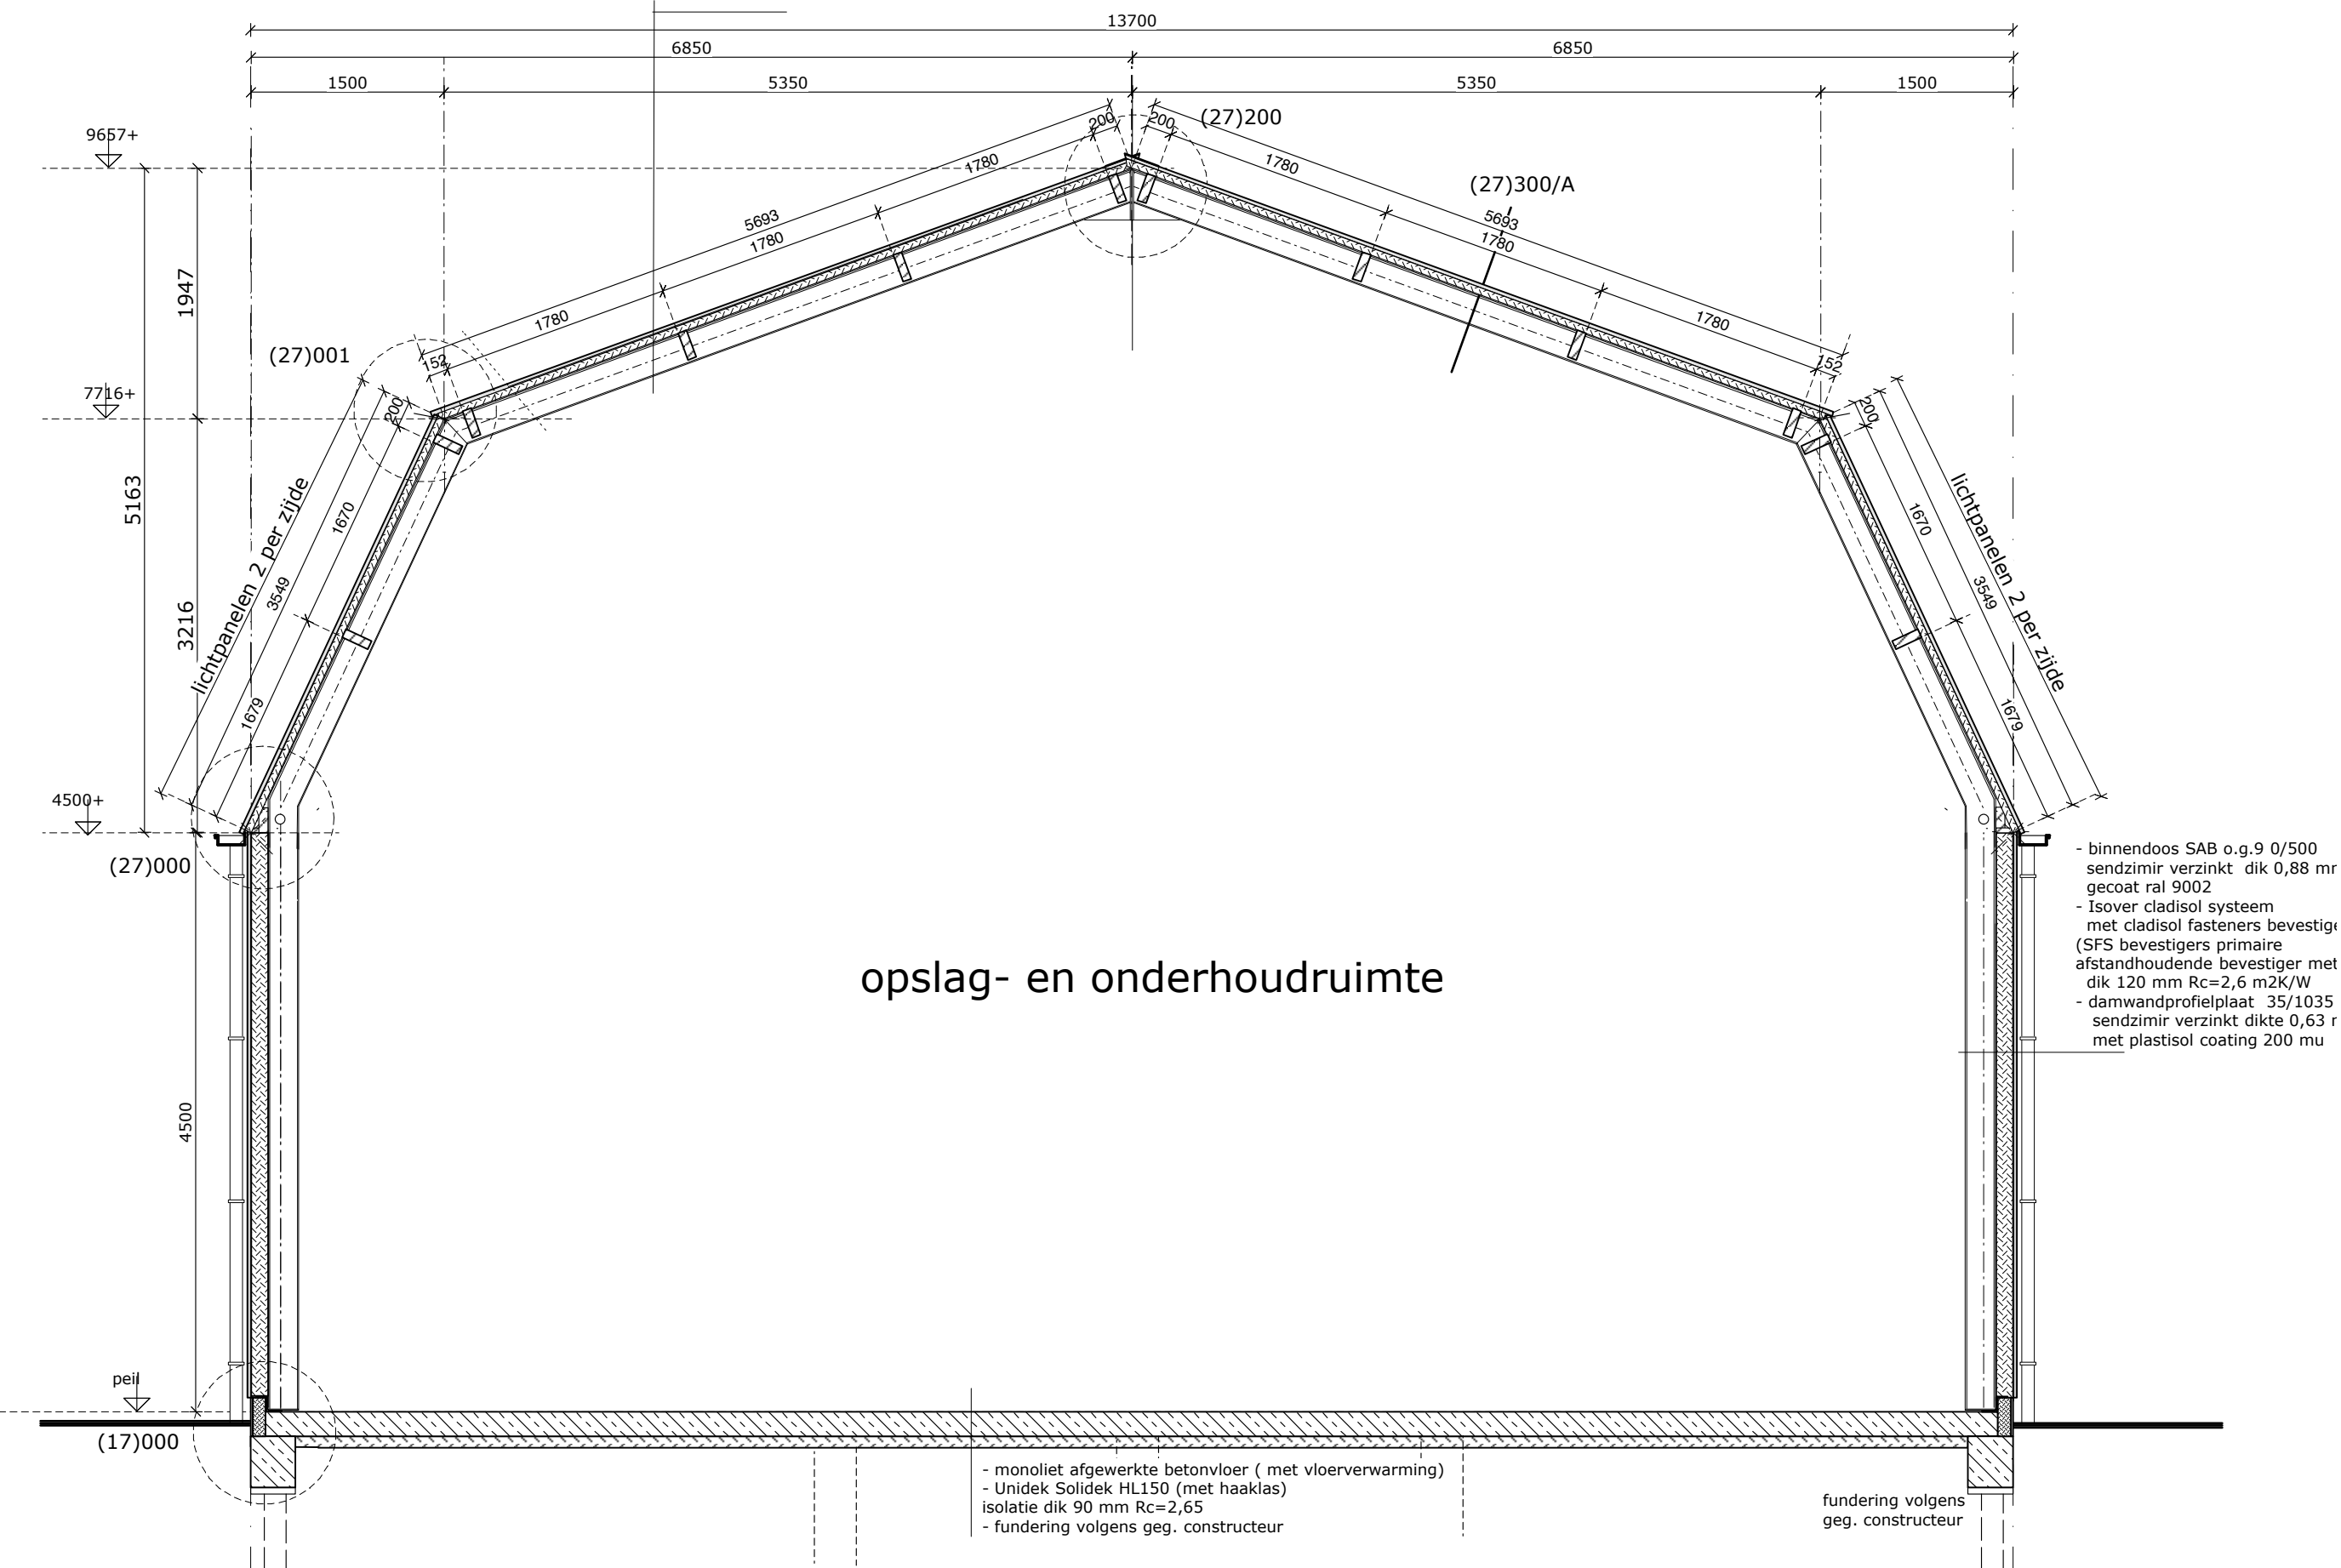

DOORSNEDE A-A

nieuwbouw van een bedrijfsgebouw/1615
Akker transport Kortland 12 3412 KW Lopikerkapel


Bureau van Beek Schouwpad II 3411 WB Lopik
tel. 0348-553340 / 06-14219950 email: info@bureauvanbeek.nl

schaal 1:50


gewijz.:

DOORSNEDE A-A


bladnr.
3

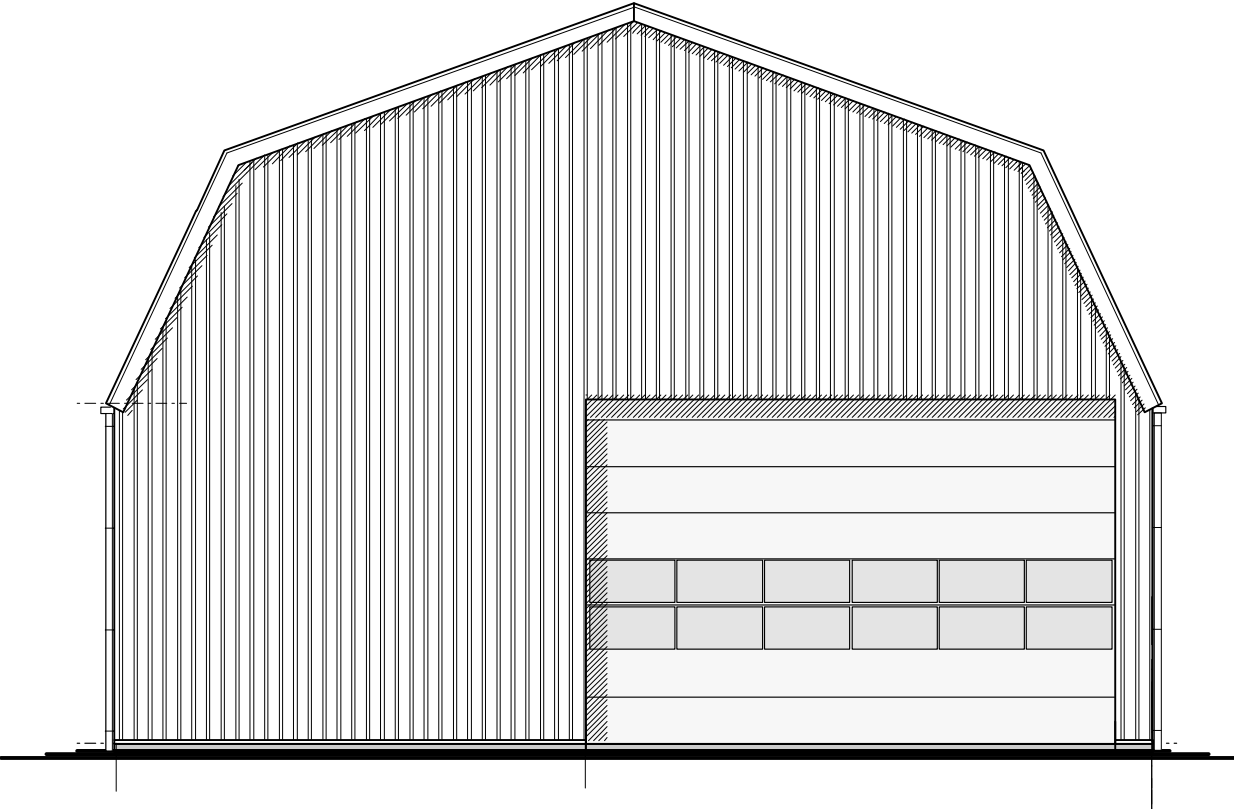


NOORDGEVEL

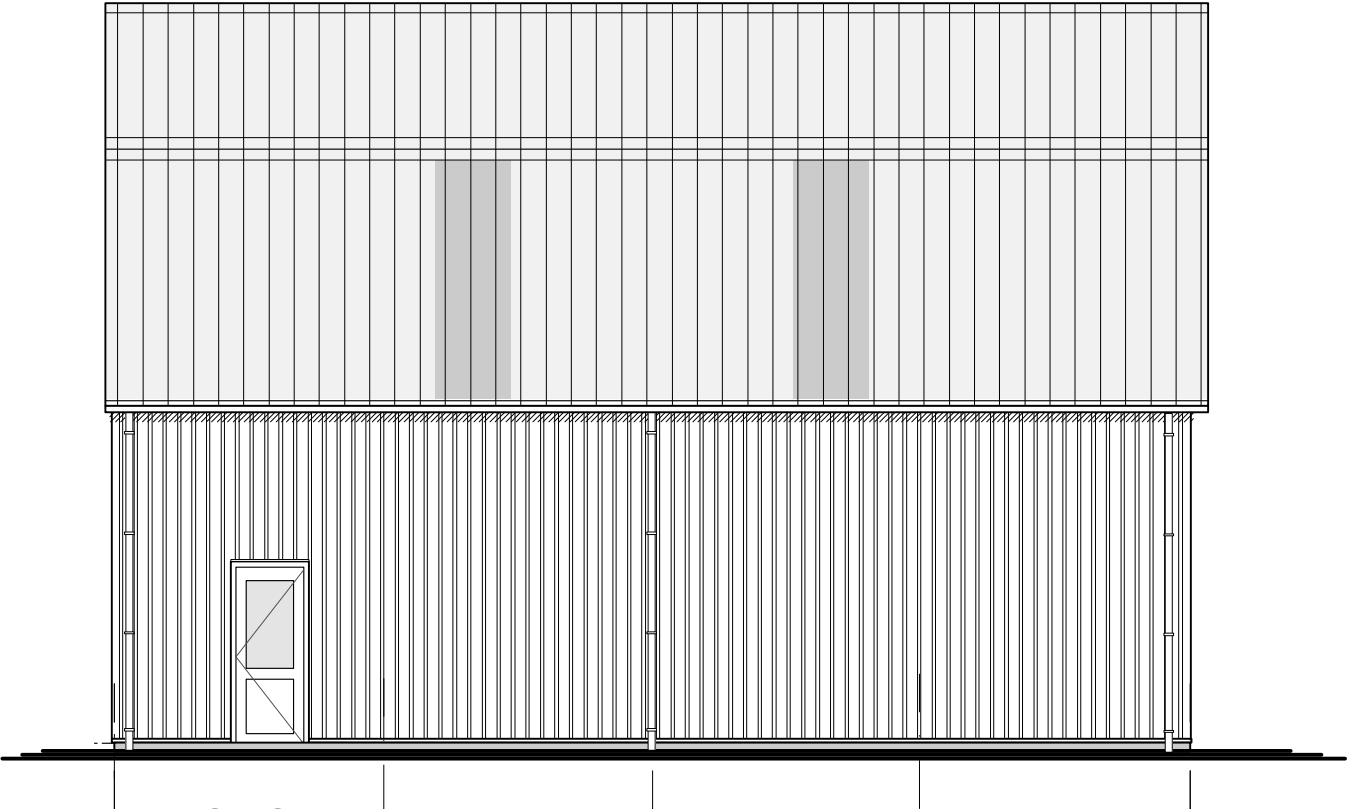

WESTGEVEL

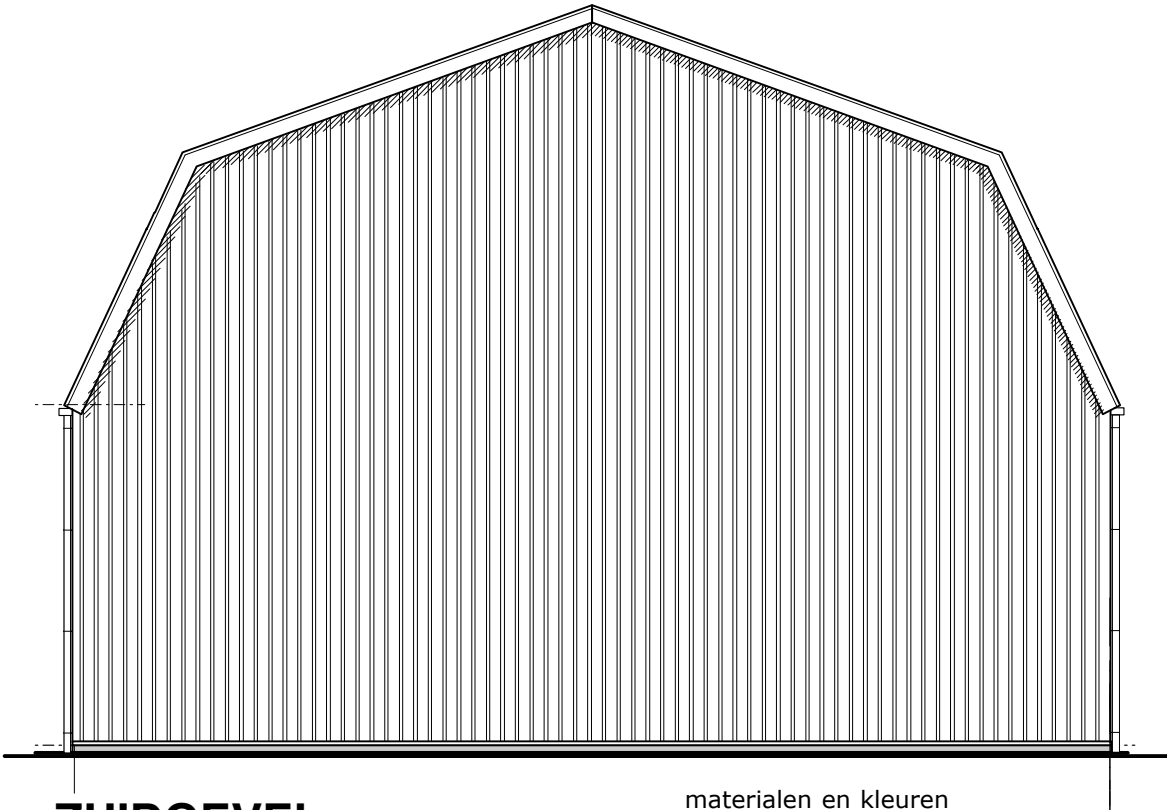

ZUIDGEVEL

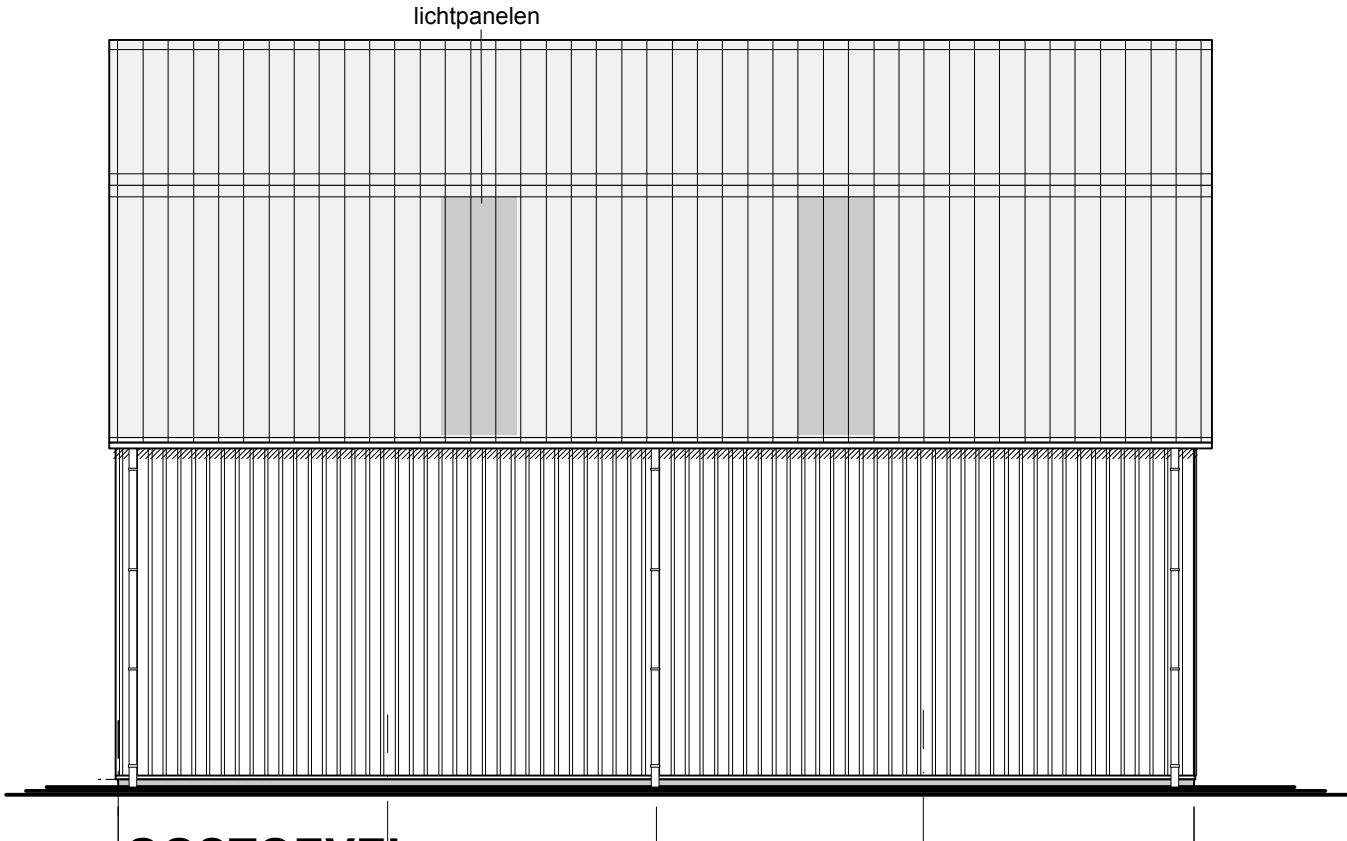

OOSTGEVEL

materiaal en kleuren

gevels
kozijnen
draaiende deel
overheaddeur
dakranden
dakgoot
dakbedekking
hwa

damwandprofielplaat
kunststof
kunststof
staal
staal
alum.
sandwichgolfprofiel
pvc

donkergrijs
wit
wit
donkergrijs
wit
grijs
antraciet
grijs

nieuwbouw van een bedrijfsgebouw/1615
Akker transport Kortland 12 3412 KW Lopikerkapel

 **Bureau van Beek** Schouwpad II 3411 WB Lopik
tel. 0348-553340 / 06-14219950 email. info@bureauvanbeek.nl

schaal 1:100

gewijz.:

GEVELS

bladnr.
4