



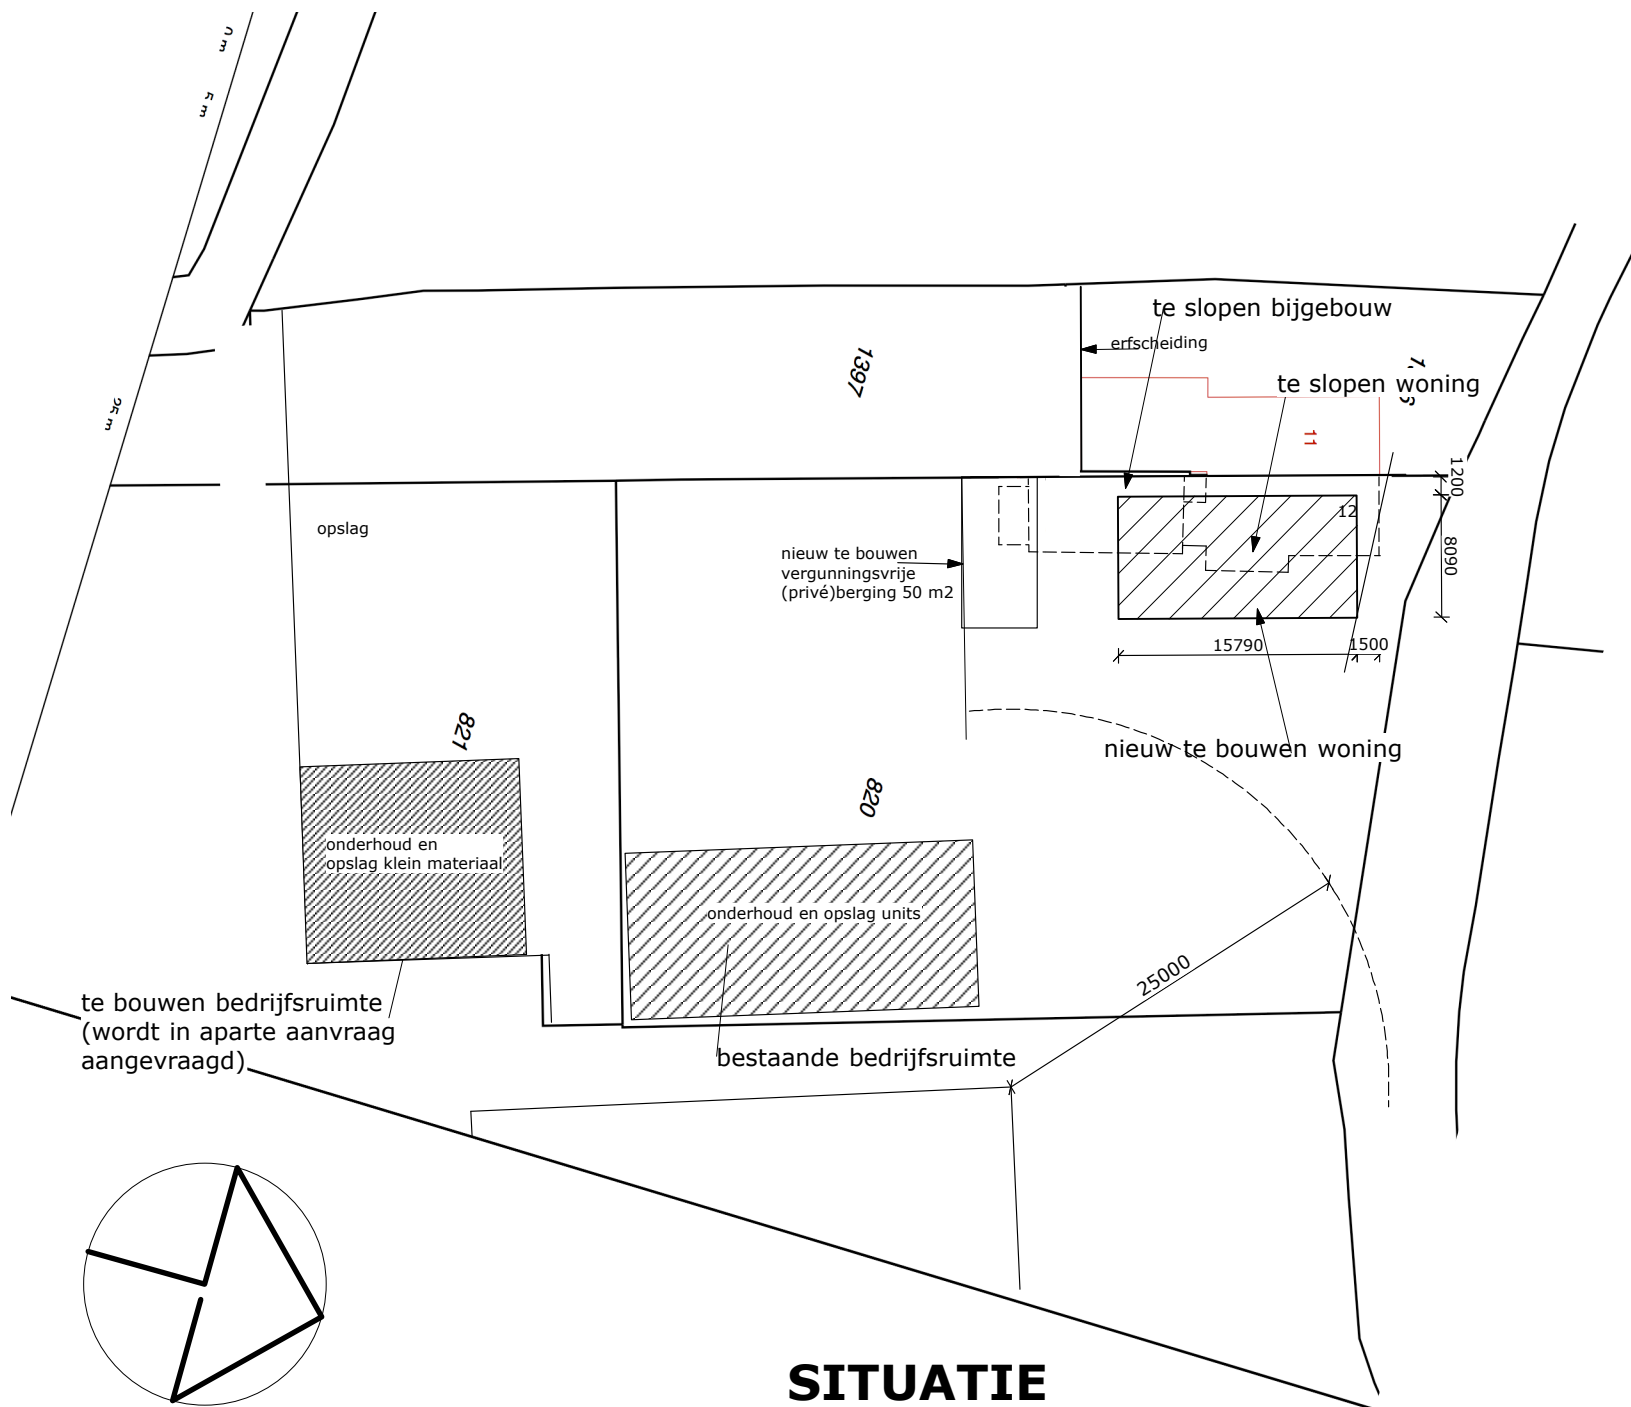

SITUATIE

schaal: 1: 500
gemeente: Lopik
sectie: F
nr.: 818; 820

Oppervlakte en inhoud:

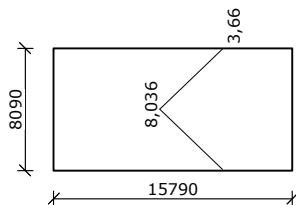

Berekening inhoud gebouw:
 $8,09 \times 15,79 \times 3,66 = 467,5 \text{ m}^3$
 $1/2 \times 8,09 \times 15,79 \times 4,376 = 279,5 \text{ m}^3$
dakkapel (1/3 h x b x d):
 $1 \times 1/3 \times 1,6 \times 2,4 \times 1,3 = 1,7 \text{ m}^3 +$
totaal woning = $748,7 \text{ m}^3$

RENVOOI

- gewapend beton
- buitenmetselwerk: baksteen
- binnenmetselwerk: Poriso Stuc
- isolatie
- geïsoleerde HSB wand, vlg. lev. prefab kap
- afvoerpunt mechanische ventilatie, in plafond vlg. advies installateur
- 220V niet-ioniserende rookmelder volgens NEN 2555 (plaats n.t.b.) aangesloten op een voorziening voor elektriciteit
- waterdicht tegelwerk sanitaire ruimten

Installaties volgens tekeningen installateurs
meterruime volgens NEN 2768, afmeting in nader overleg met nutsbedrijven
elektrische installatie volgens NEN 1010

riolering uitvoeren volgens NEN 3215 en NPR 3216 en advies installateur
- op deze tekeningen schematisch weer gegeven

gasvoorziening: volgens NEN 1078, gasaansluiting: cv combiketel
inrichting c.v.-ruimte volgens NEN 2757
(juiste plaats en aantal rad. + afmetingen in nader overleg met cv installateur)
- begane grond voorzien van vloerverwarming
- verdieping voorzien van vloerverwarming in badkamer;
verblijfsruimten voorzien van radiatoren

drinkwater en warmwatervoorziening volgens NEN 1006

inbraakwerendheid: volgens politiekeurmerk SKG 2

max. hoogteverschil tussen vloeren tpv toegang is max. 20 mm
tpv kozijnen op de verdieping borstweringshoogte min. 850+ vl.

vloerafwerking badruimten+ toiletten; dhg tegels
wandafwerking badruimten+ toiletten; wand tegels
tot volle hoogte

geluid:
-uitwendige scheidingsconstructie GA;k ten minste 20 dB(A)

oppervlakten, EPC berekening, daglichttoetreding,
ventilatieberekeningen zie bijlagen Bouwbesluitgegevens en EPC berekening

werk:

Vervangende nieuwbouw van een woning Bouwplaats: Kortland 12 3412 KW Lopikerkapel

opdrachtgever: **J.P. van den Akker**
Kortland 12, 3412 KW Lopikerkapel
tel. 06-50518053 email. info@unitsverhuur.nl

getekend: JAvB

datum: 12-06-2017

tekening:

schaal: 1:50/75/100

formaat: A3

plattegronden, gevels, doorsneden, situatie

wijz.A:14-06-2017 wijz.B:15-06-2017 wijz.C:17-08-2017 wijz.D:30-08-2017 wijz.E:19-09-2017


wijz.F:09-10-2017 wijz.G: wijz.H: wijz.I: wijz.J:


tekening nr.:



Bureau van Beek Schouwpad 11 3411 WB Lopik
tel. 0348-553340/ 06-14219950 email. info@bureauvanbeek.nl

1615.01G-F

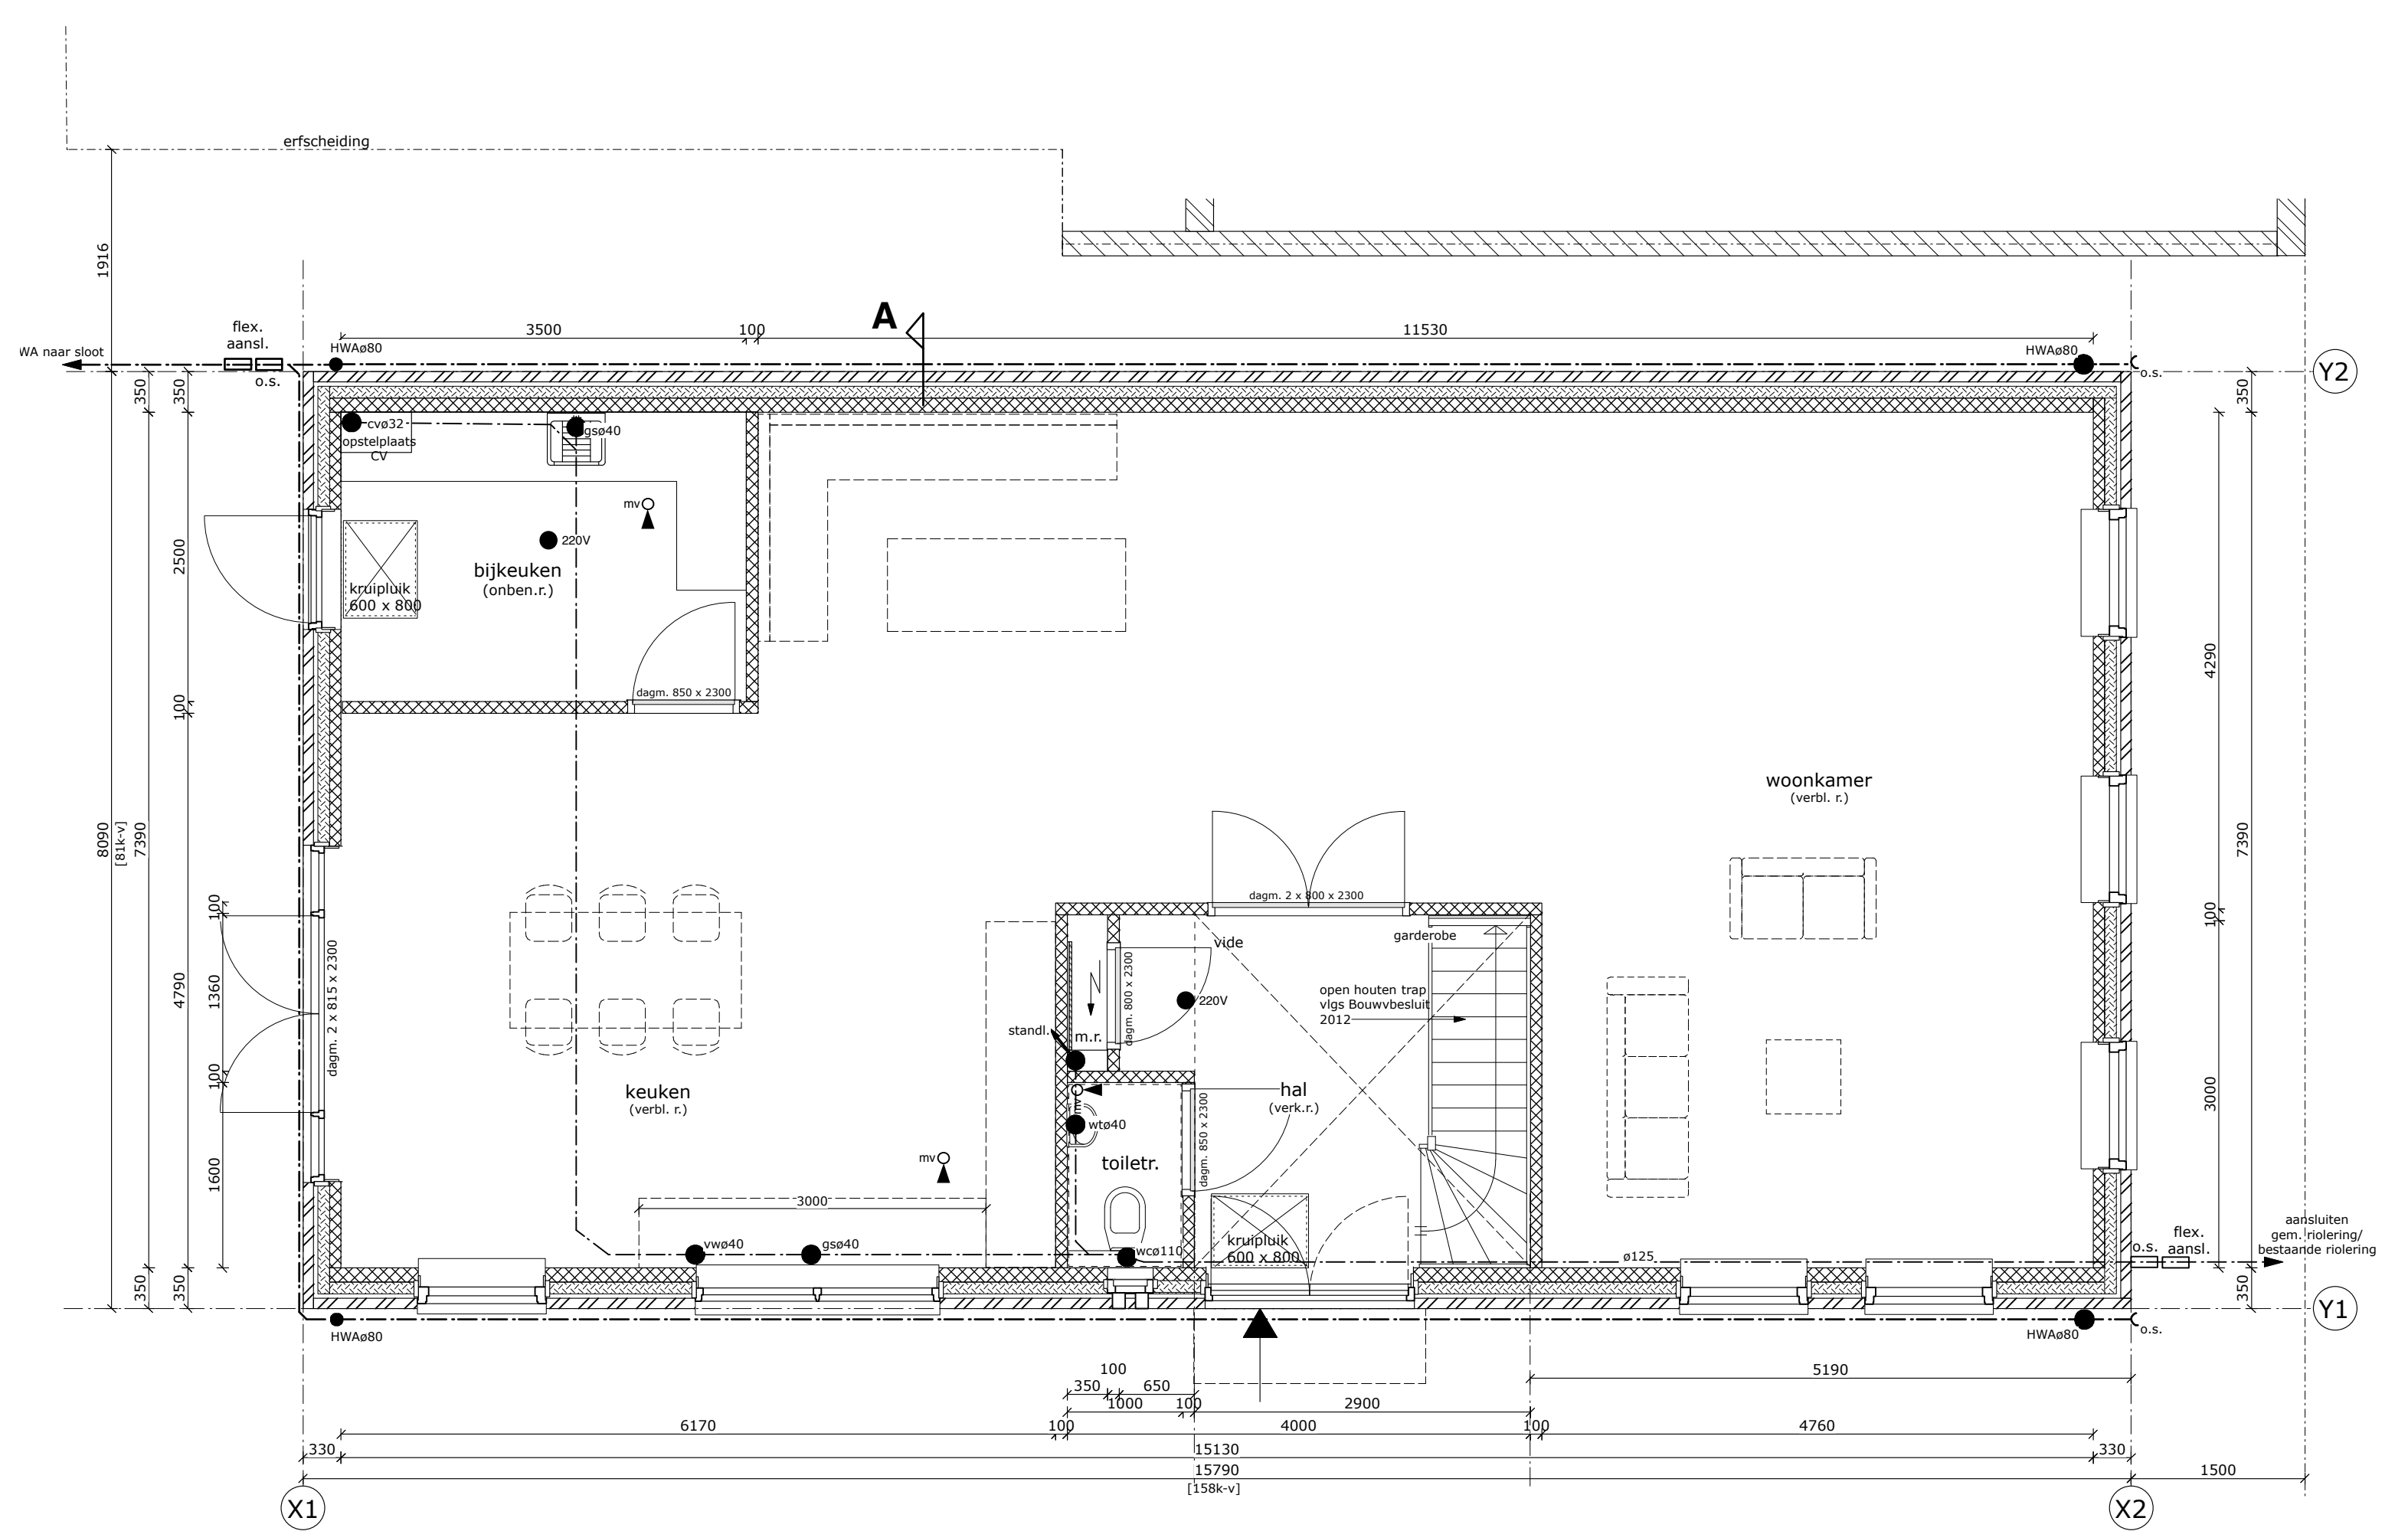

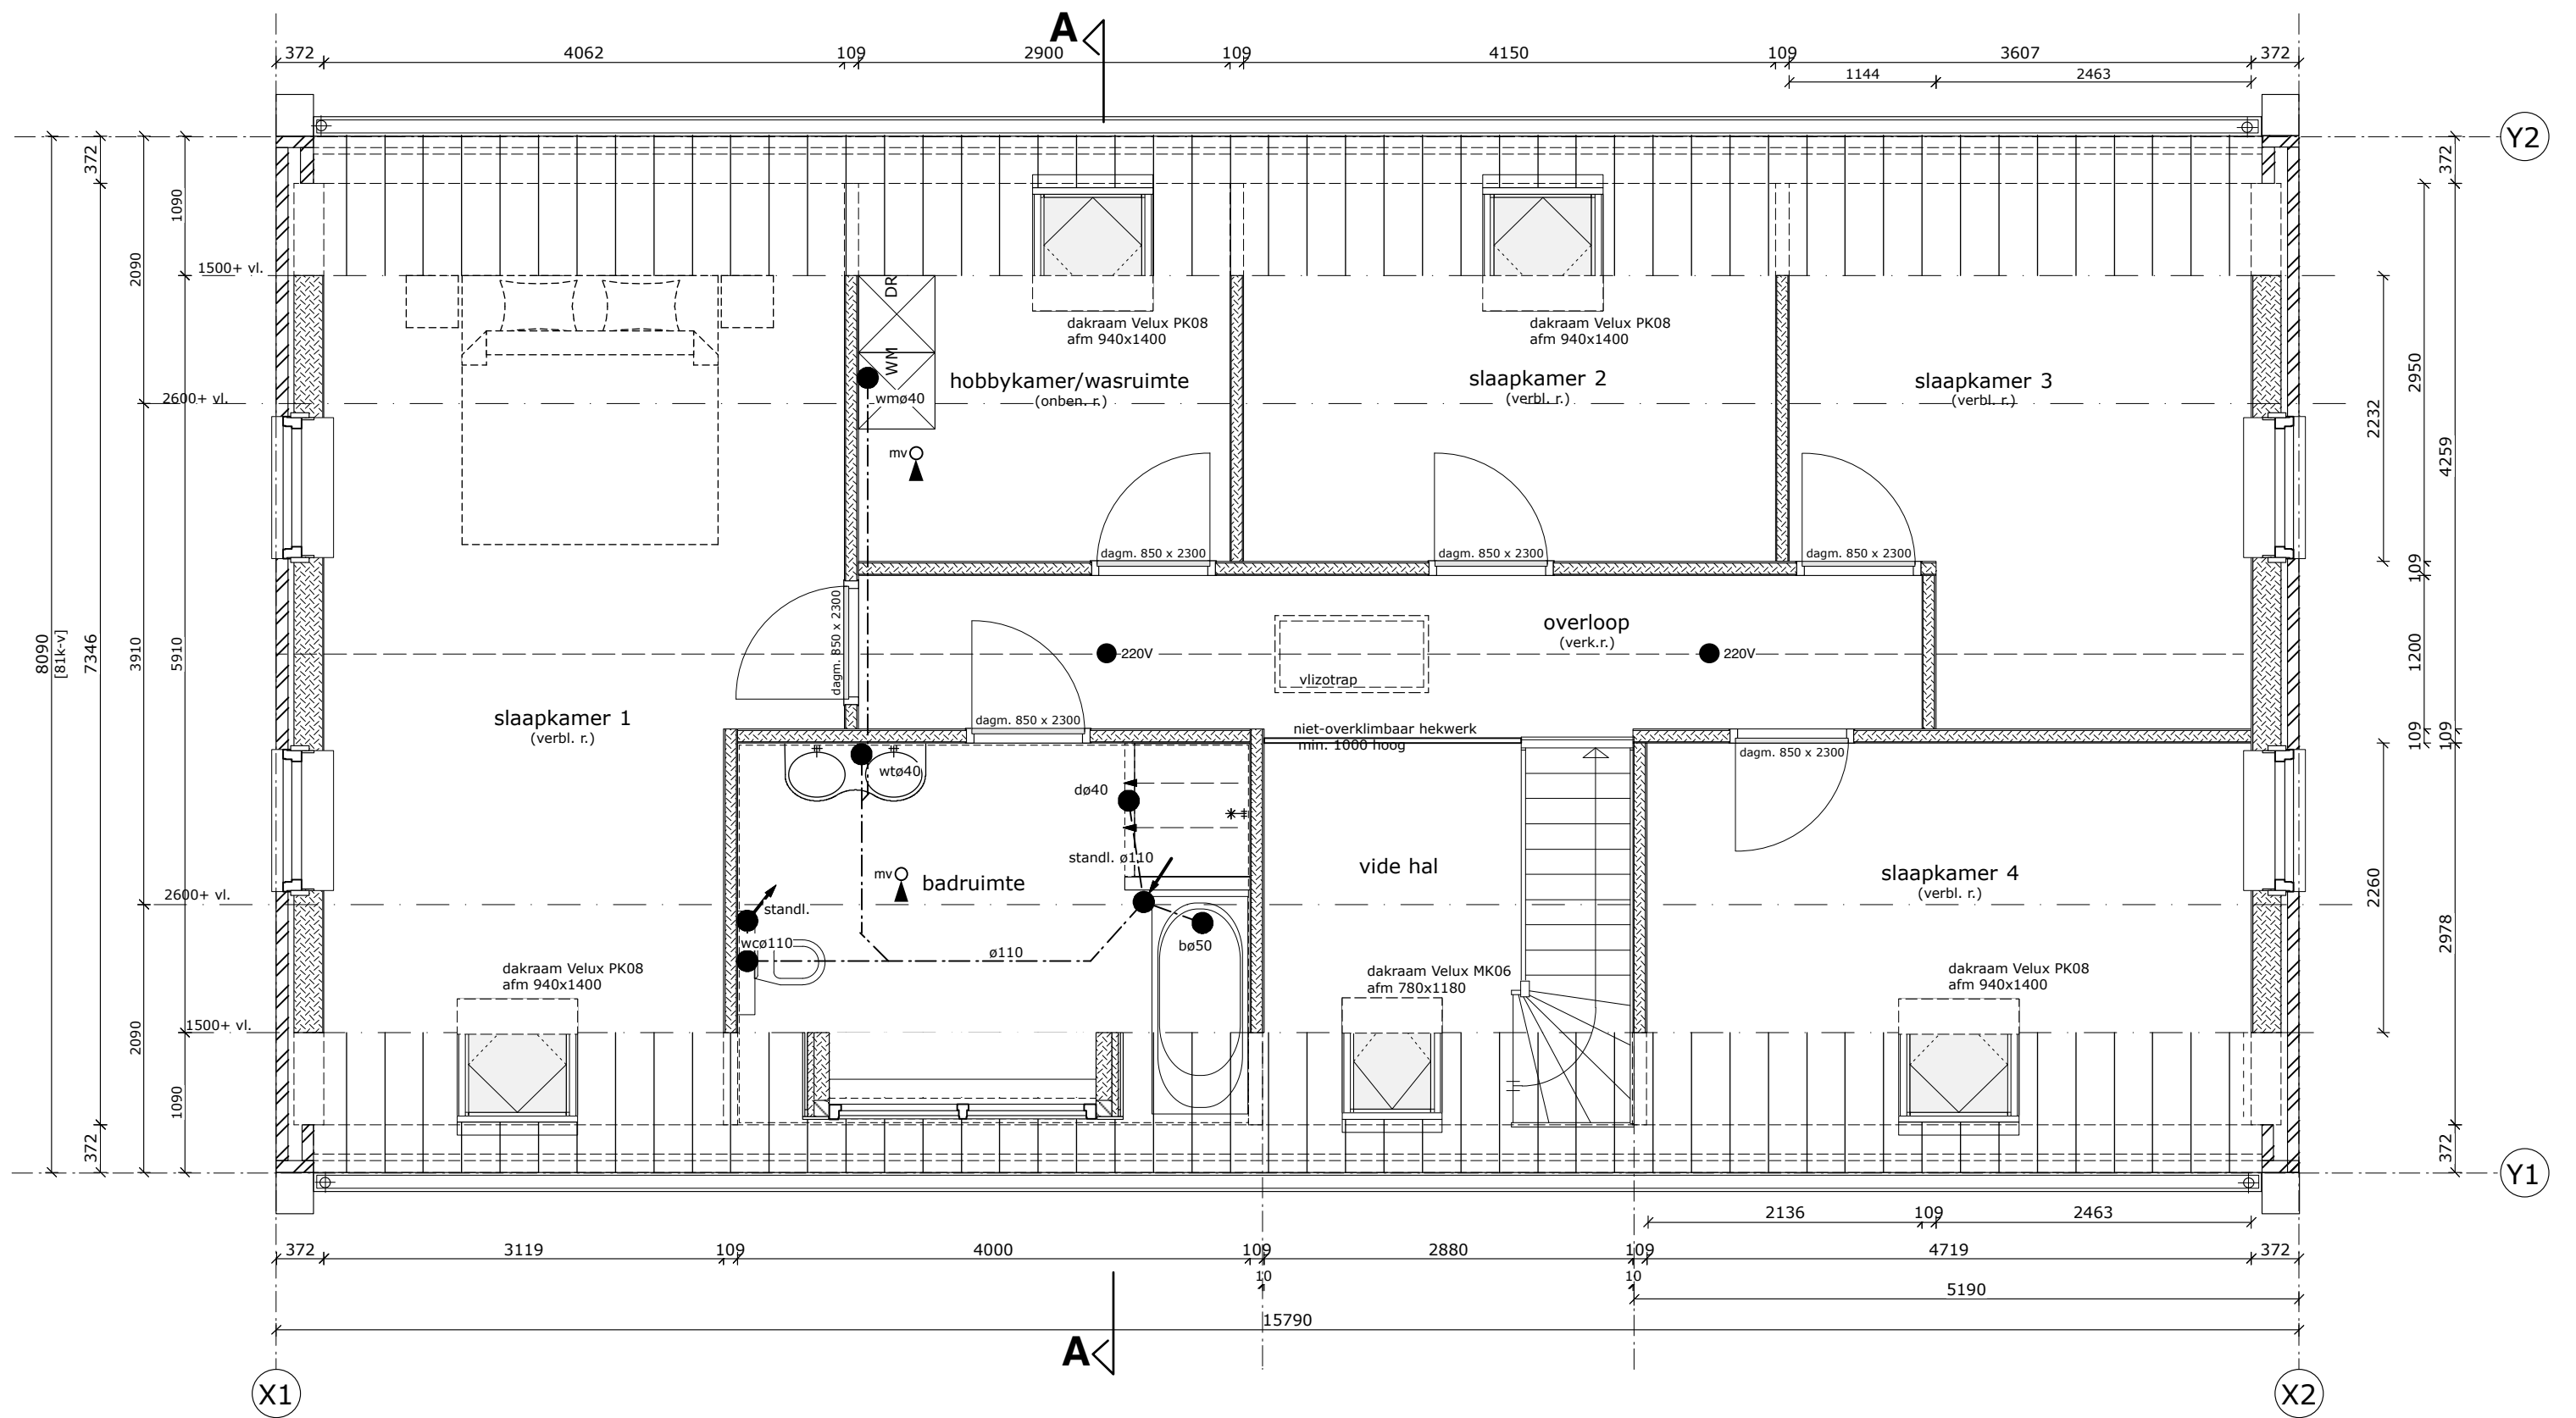

Vervangende nieuwbouw van een woning/1715
J.P. van den Akker Kortland 12 3412 KW Lopikerkapel


VERDIEPING


Bureau van Beek
tel. 0348-555540 / 06-14219950 email. info@bureauvanbeek.nl

schaal 1:50

gewijz.:

bladnr.
3

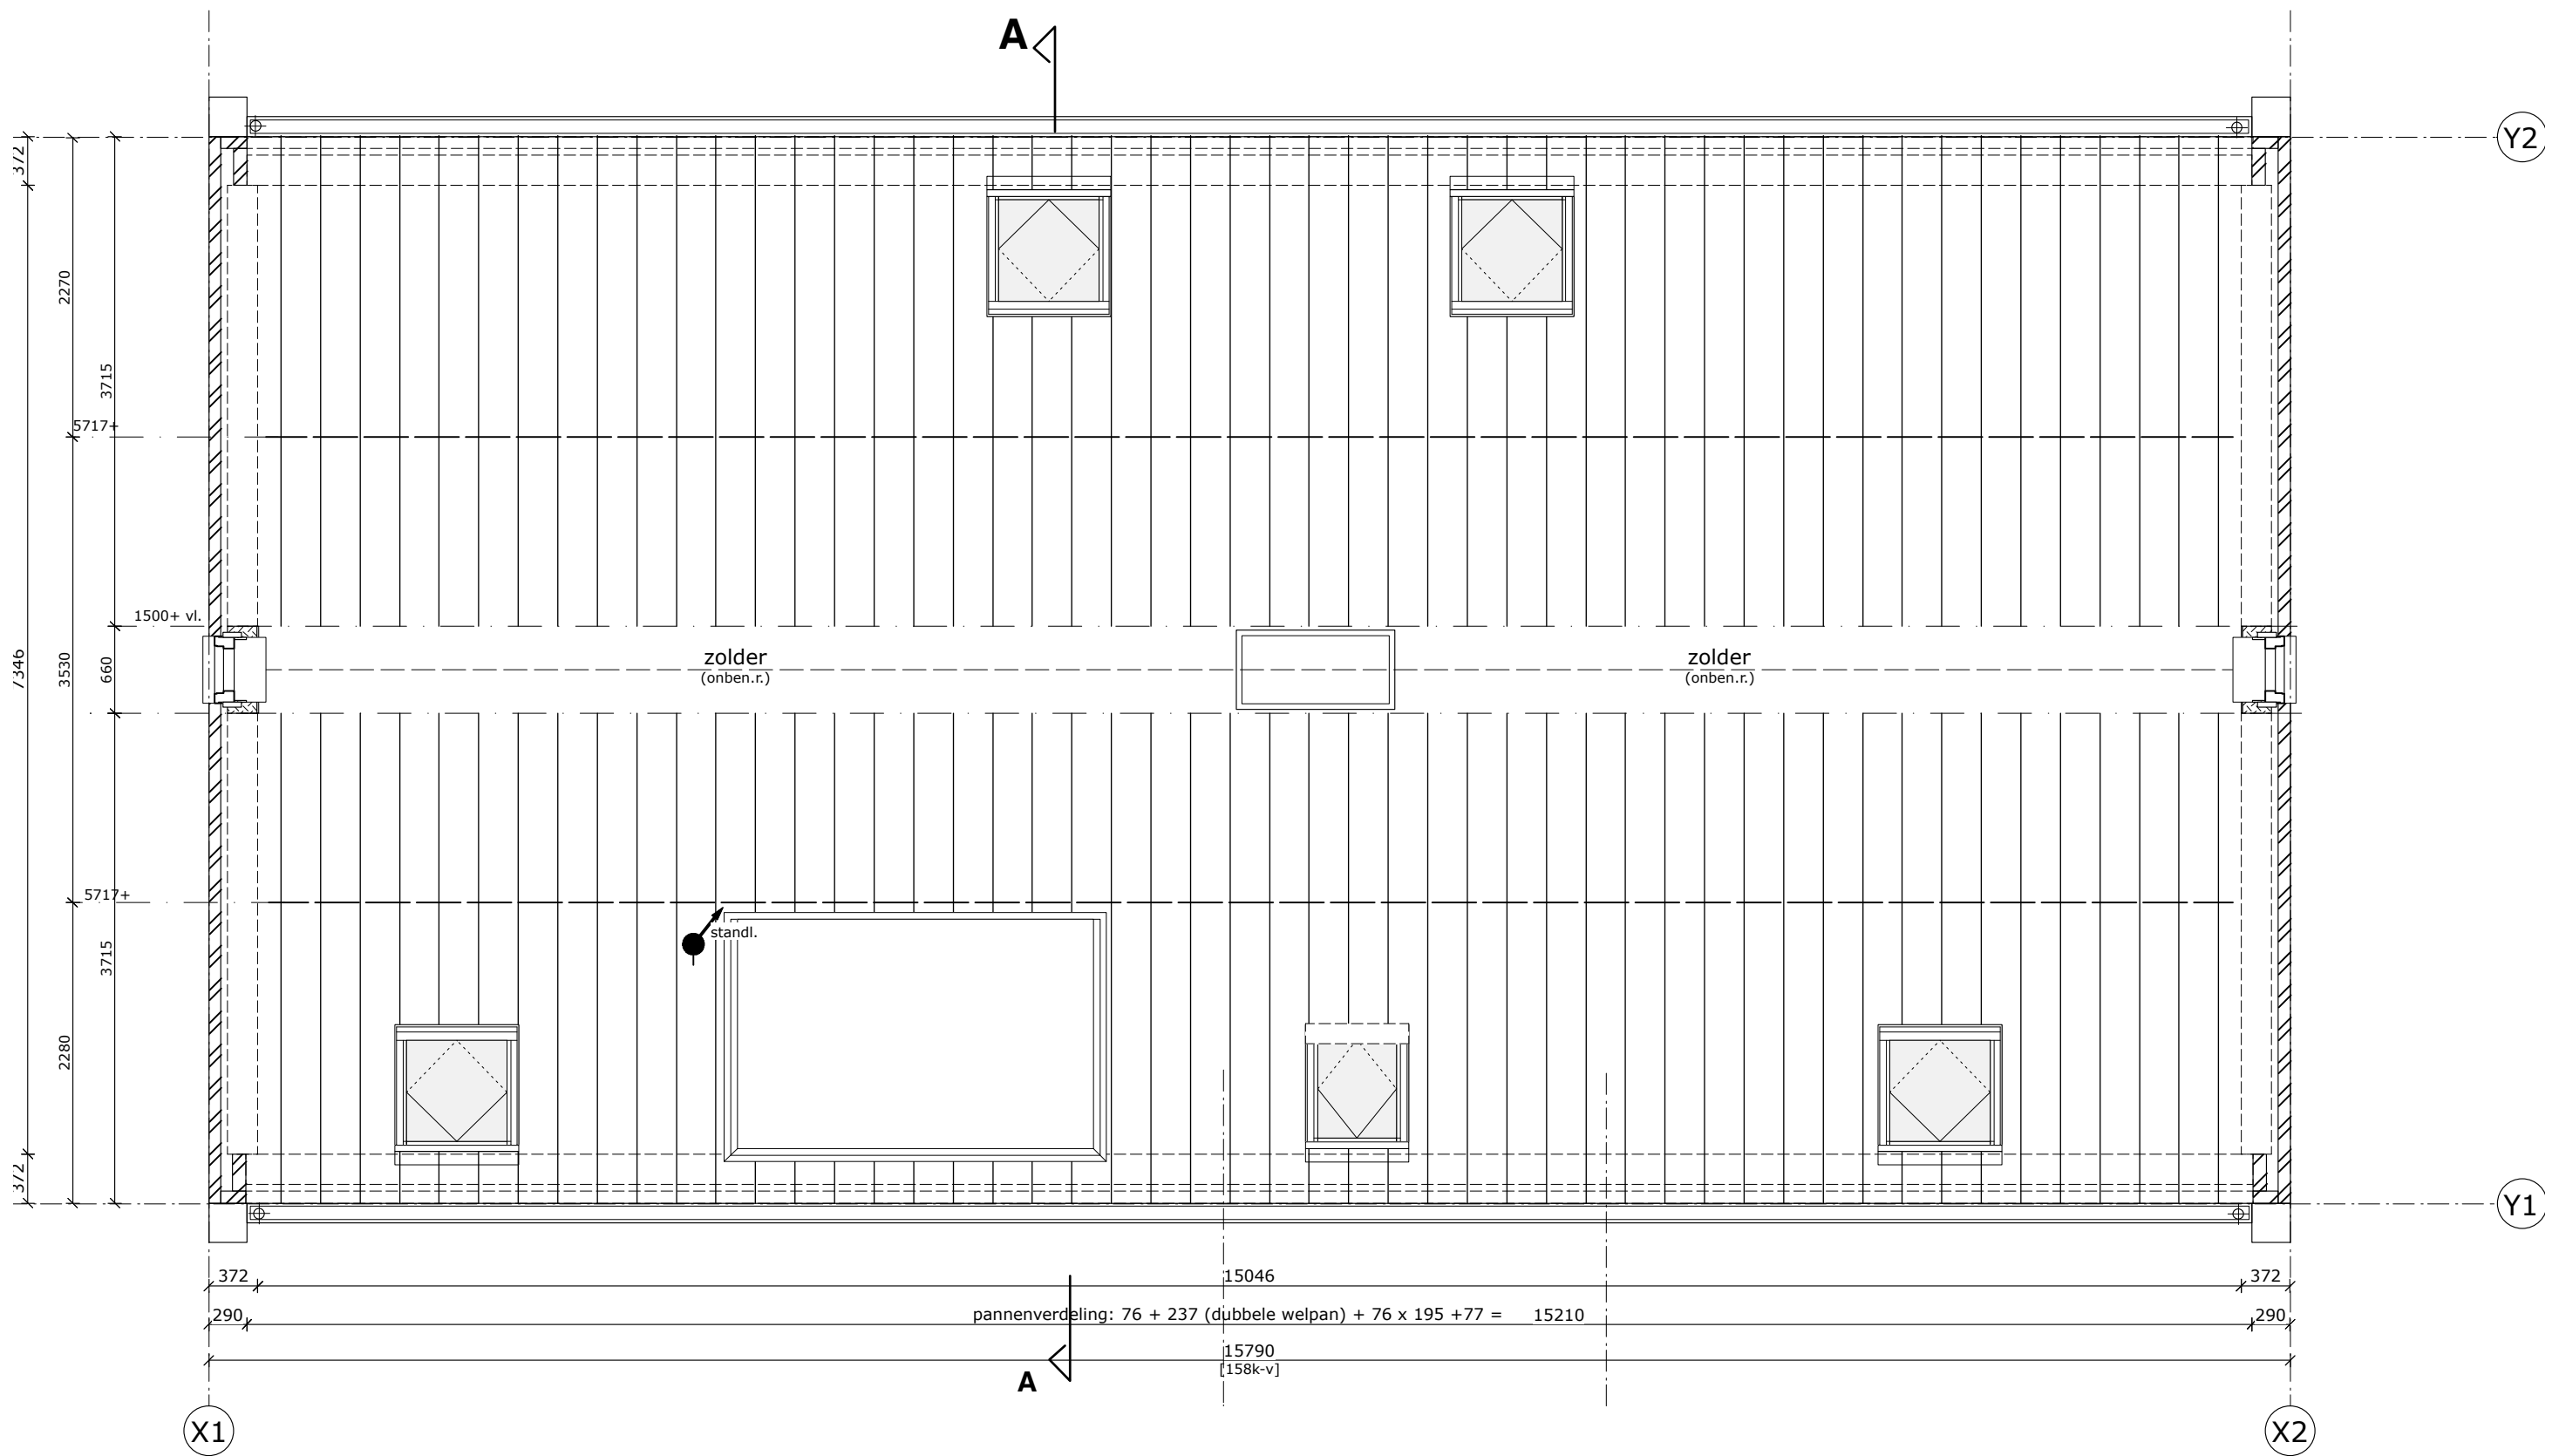

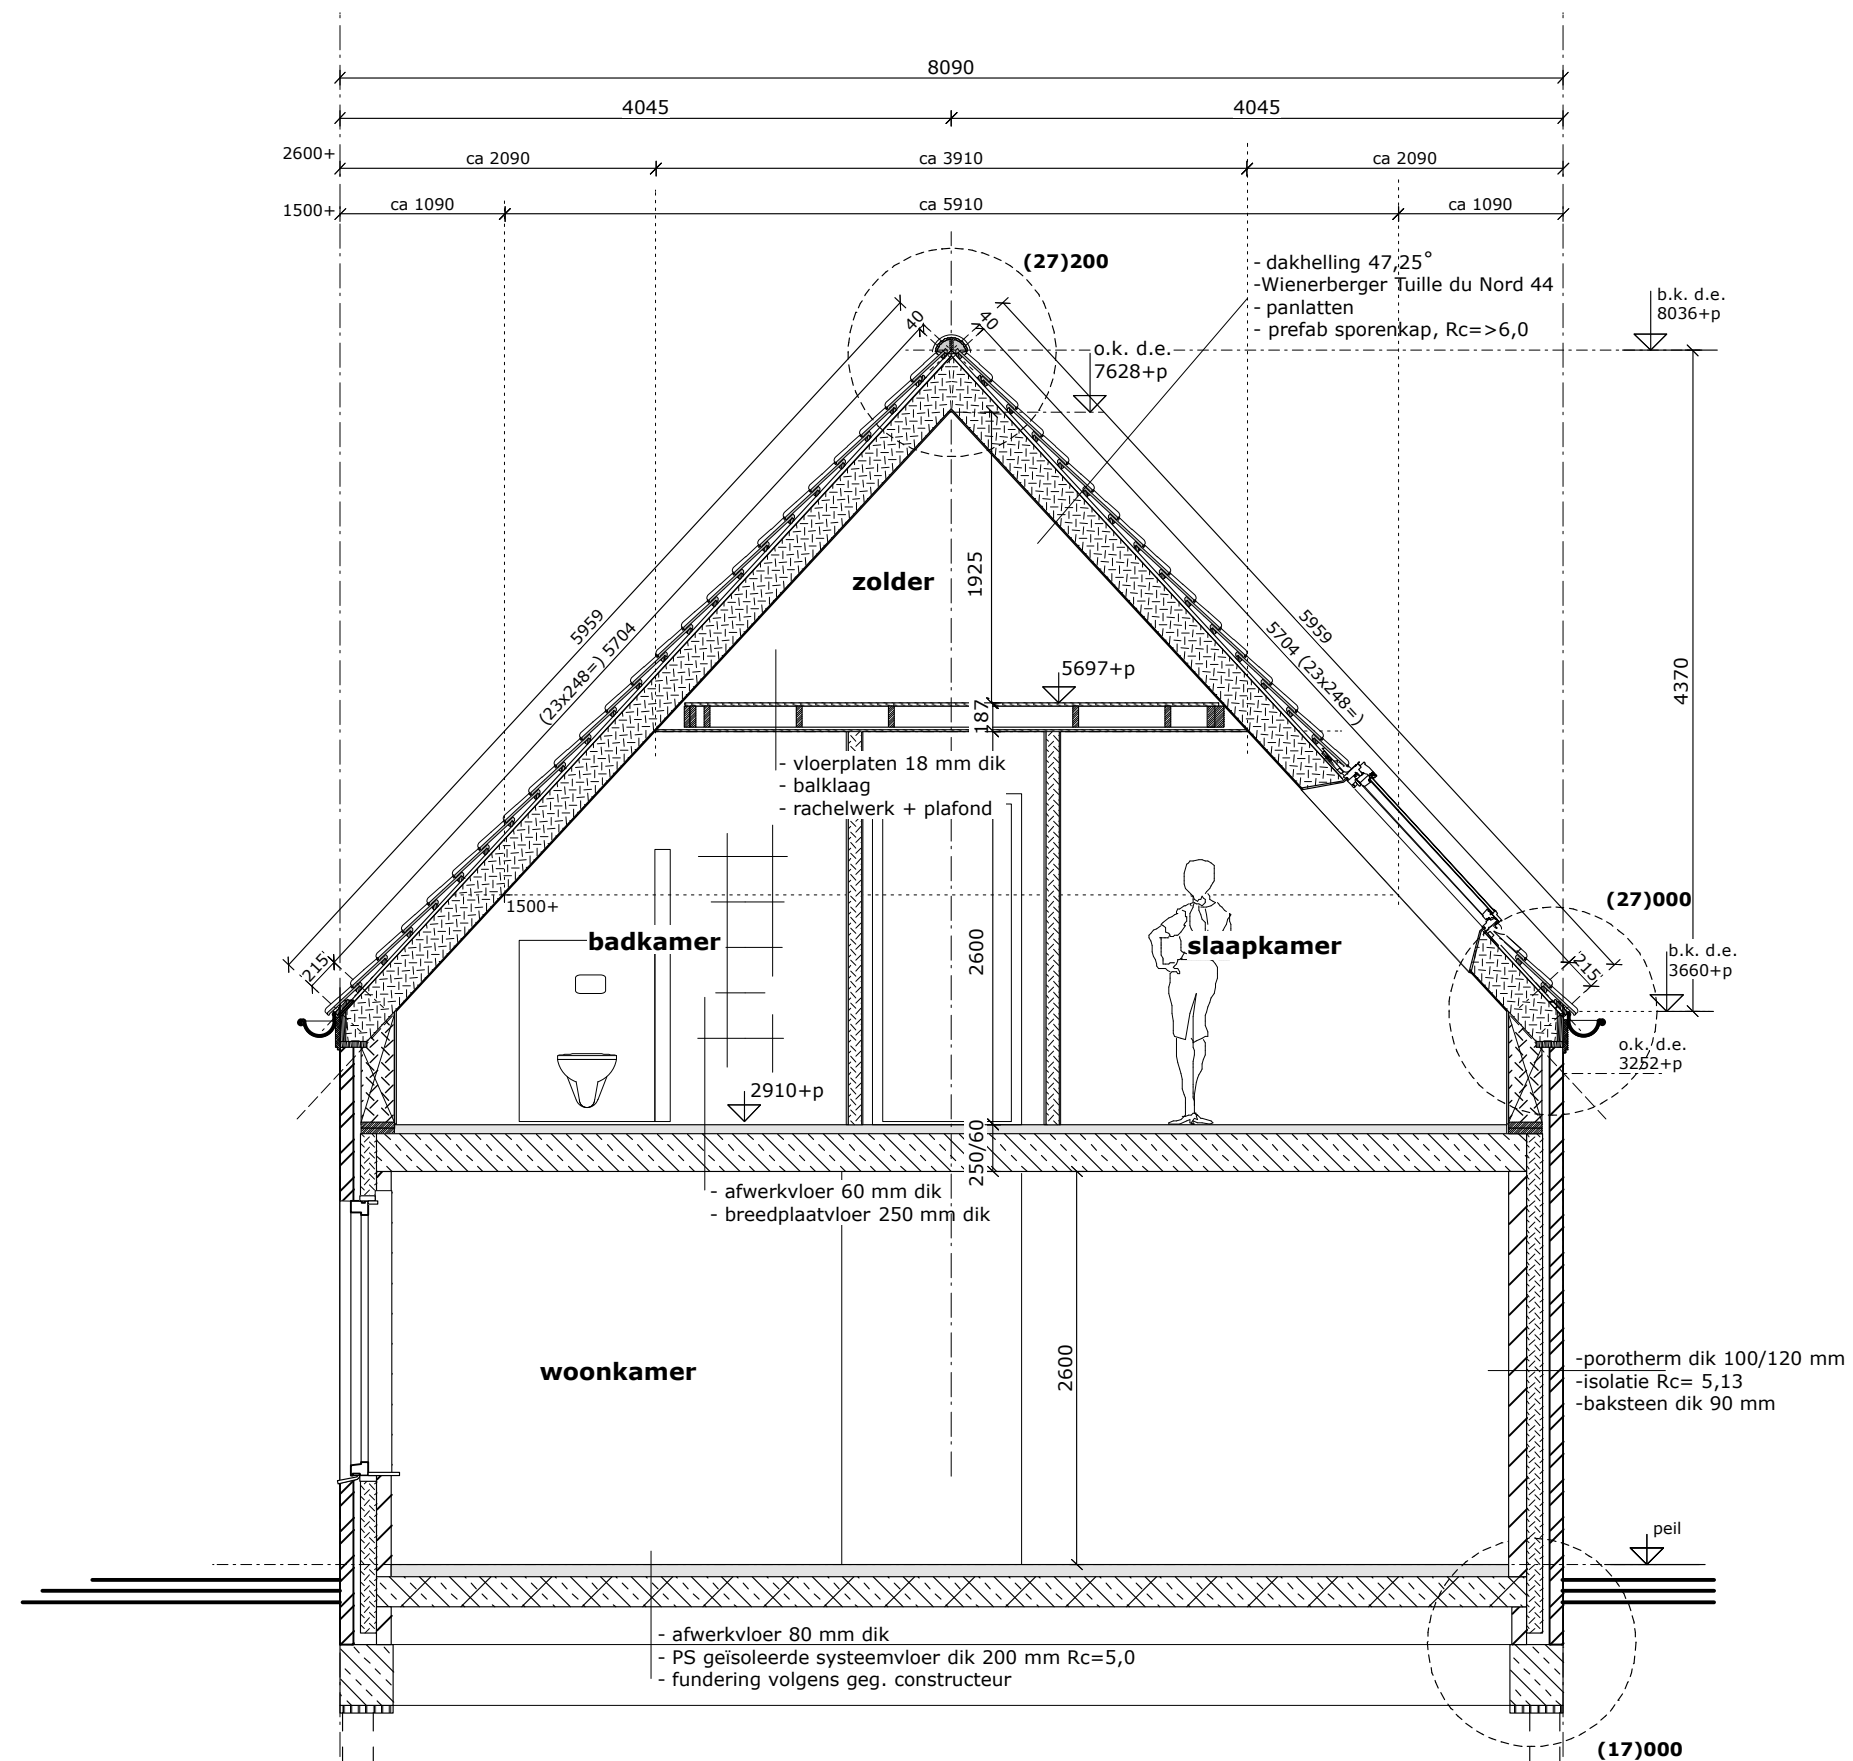

DOORSNEDE A-A

Vervangende nieuwbouw van een woning/1715
J.P. van den Akker Kortland 12 3412 KW Lopikerkapel

DOORSNEDE A-A

Bureau van Beek Schoupad II 3411 WB Lopik
tel. 0348-353340 / 06-14219990 email. info@bureauvanbeek.nl


schaal 1:50

gewijz.:


bladnr.
5




VOORGEVEL
(NOORDGEVEL)

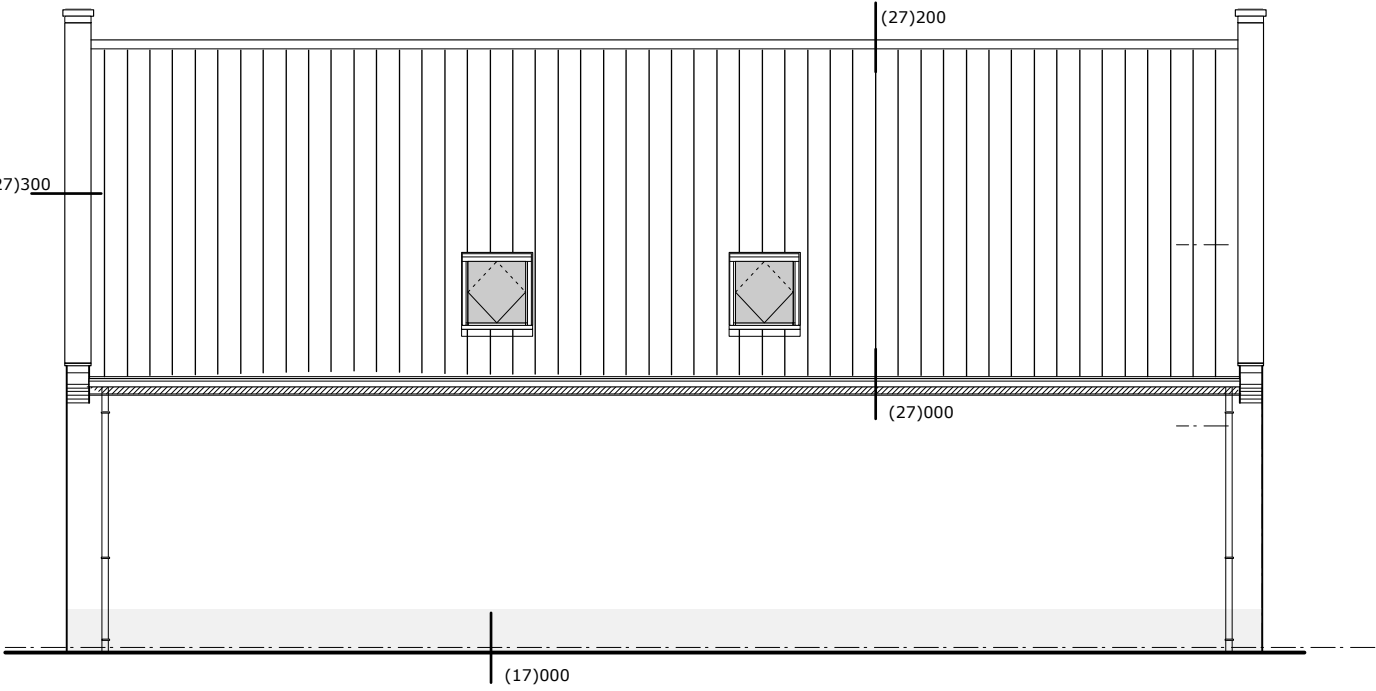

RECHTERZIJGEVEL
(WESTGEVEL)

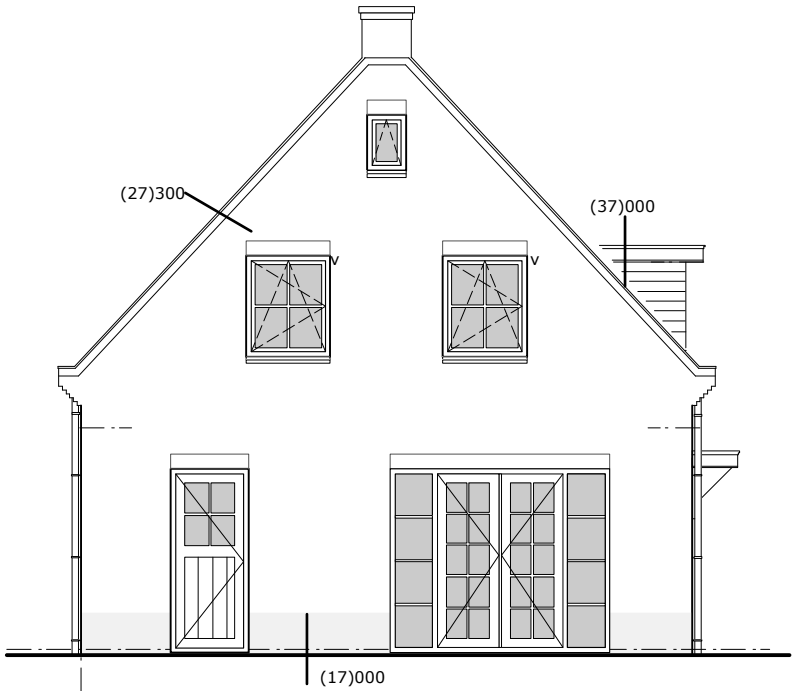

ACHTERGEVEL
(ZUIDGEVEL)

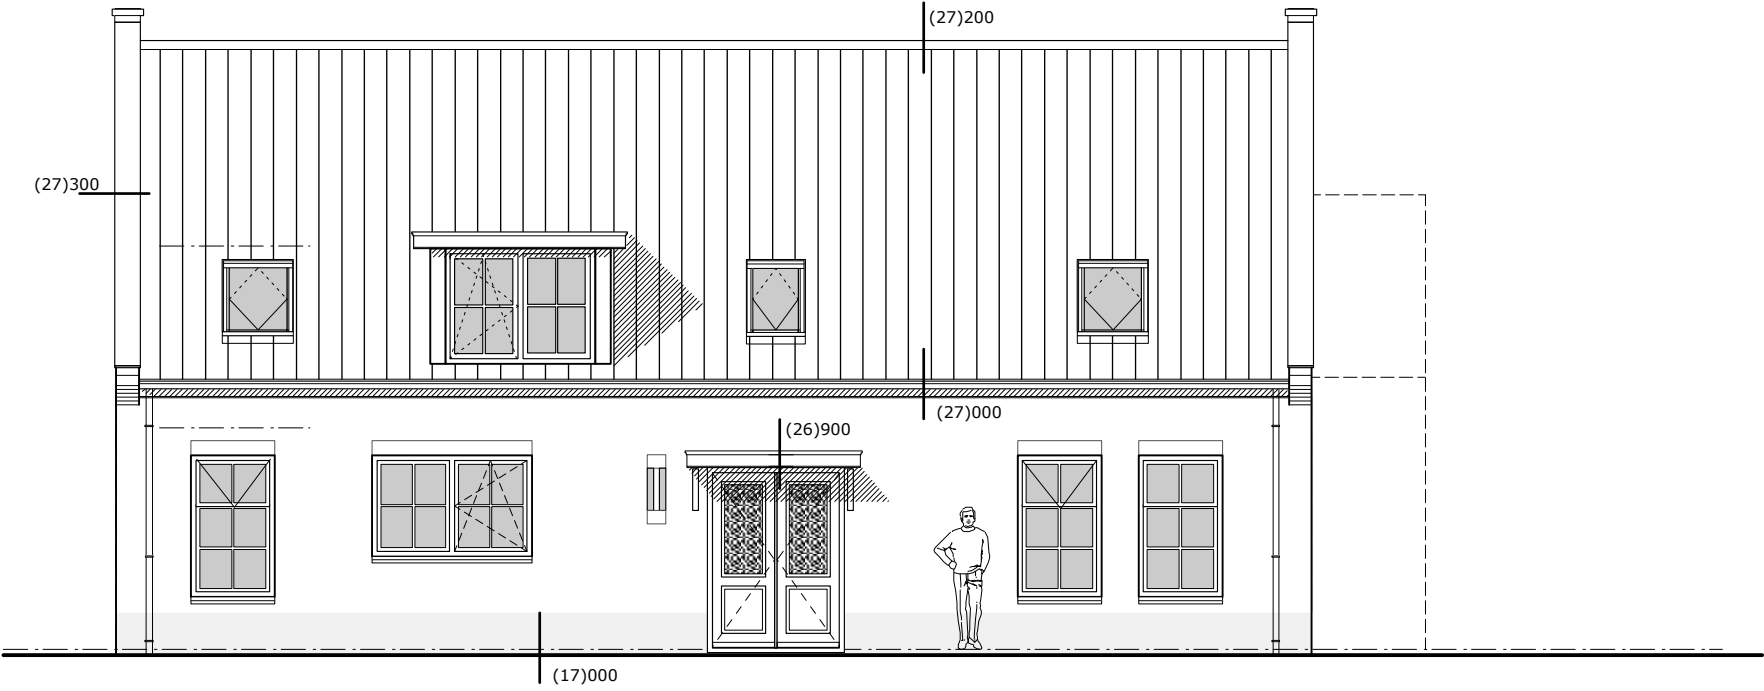

LINKERZIJGEVEL
(OOSTGEVEL)

materialen en kleuren

- | | |
|-----------------------|----------------------------|
| gevels | baksteen |
| plint | baksteen |
| kozijnen | hout |
| draaiende delen | hout |
| zijwangen dakkapellen | kunststof delen |
| dakgoot | zink |
| hwa | zink |
| dakbedekking | ker. dakpan Tuille du Nord |

- lichtrood/geel genuanceerd
donkere voeg
wit
donker grijs
donker grijs
natuurel
natuurel
blauw gesmoord