

materialen en kleuren

|                       |                      |                  |
|-----------------------|----------------------|------------------|
| gevels                | baksteen ijsselsteen | geel genuanceerd |
| plint                 | stucwerk             | antraciet        |
| kozijnen              | hout                 | wit              |
| draaiende delen       | hout                 | donkergrijs      |
| overstek (veranda)    | hout                 | wit              |
| zijwangen dakkapellen | zink                 | naturel          |
| dakgoot               | hout                 | wit              |
| dakbedekking          | ker. dakpan          | blauw-antraciet  |

werk:

**Vervangende nieuwbouw van een woning en bijgebouwen**  
**Bouwplaats: Lekdijk West 10 te Lopik**

opdrachtgever:

C.J. Littel  
Lekdijk West 10  
3411 MT Lopik tel. 06-50648015

getekend: JAvB

datum: 09-07-2012

tekening:

**woning: schetsontwerp:**  
**plattegronden, doorsneden, gevels**

schaal: 1:100

formaat: A4

wijz.A: 10-07-2012

wijz.B:17-07-2012

wijz.C: 19-11-2012

wijz.D:09-01-2013

wijz.E: 28-01-2013

nav overleg

nav overleg

n.a.v. welstandsoverleg

wijz. gevel

aanvraag omg.verg.x




**Bureau van Beek** Schouwpad 11 3411 WB Lopik  
tel. 0348-553340/ 06-14219950 email. info@bureauvanbeek.nl

tekening nr.:

**1202.W01G-E**



vervangende nieuwbouw woning en bijgebouwen/1202  
C.J. Littel, Lekdijk West 10 te Lopik

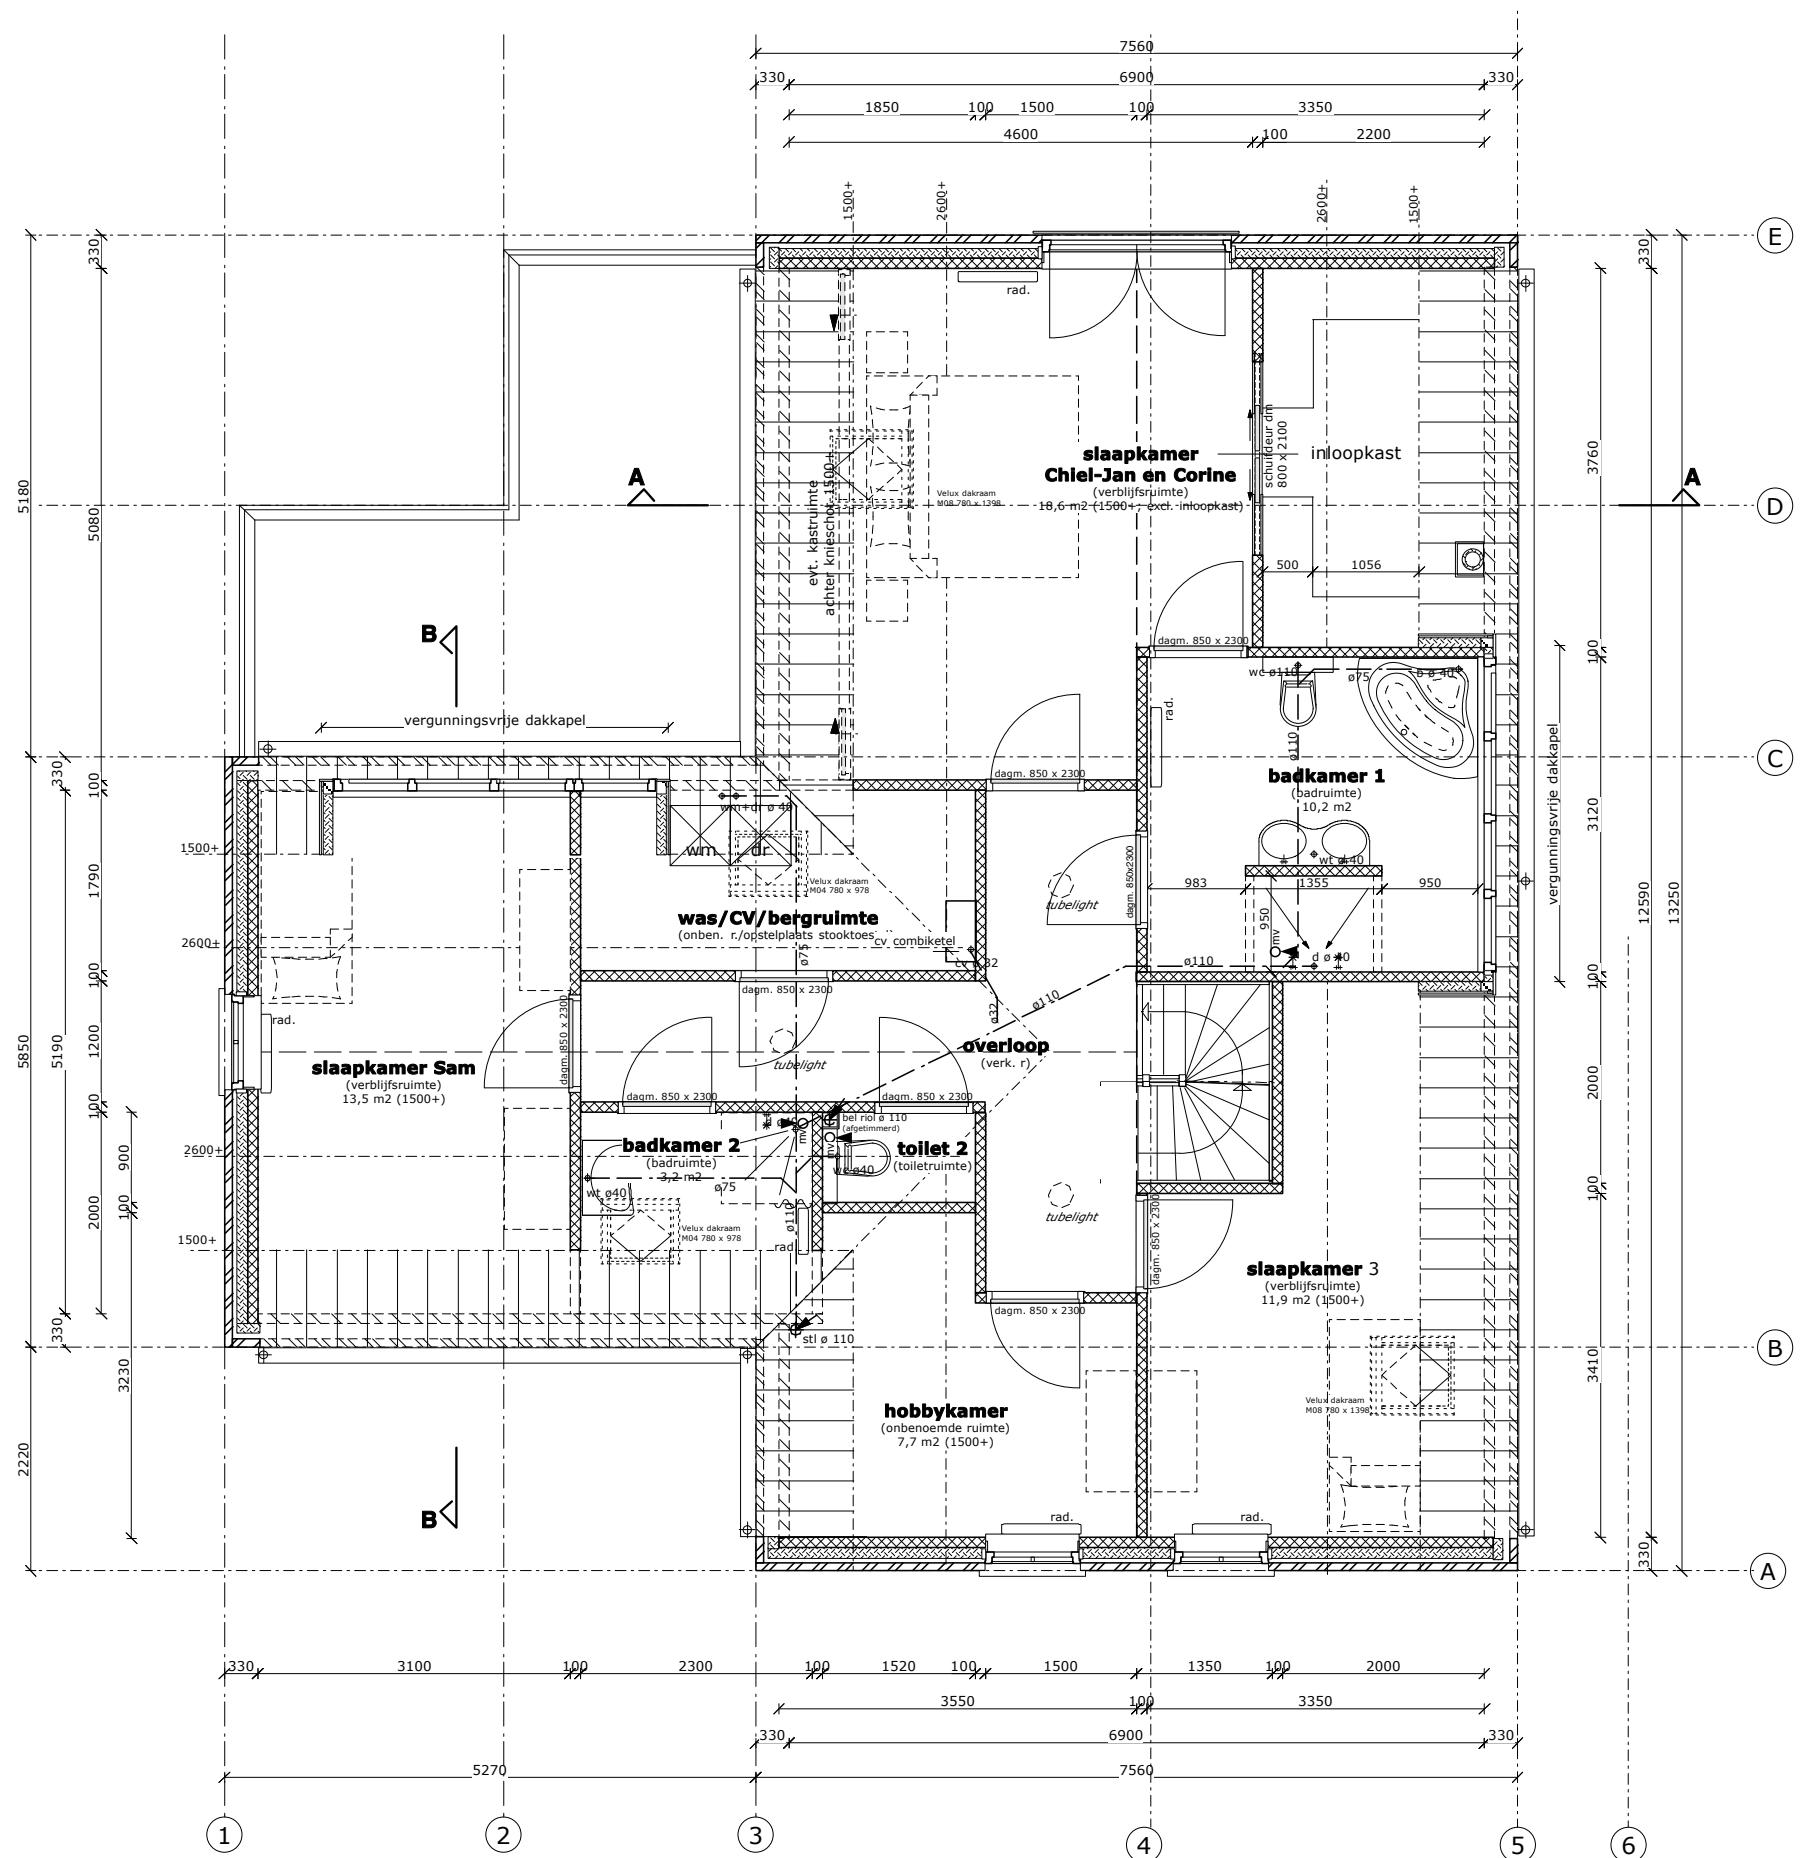

VERDIEPING

1E VERDIEPING+  
riolering

vervangende nieuwbouw woning en bijgebouwen/1202  
C.J. Littel, Lekdijk West 10 te Lopik




Bureau van Beek Schouwpad 11 3411 WB Lopik  
tel. 0348-553340 / 06-14219550 email: info@bureauvanbeek.nl

schaal 1:75

gewijz.: 28-01-2013

bladnr.  
2

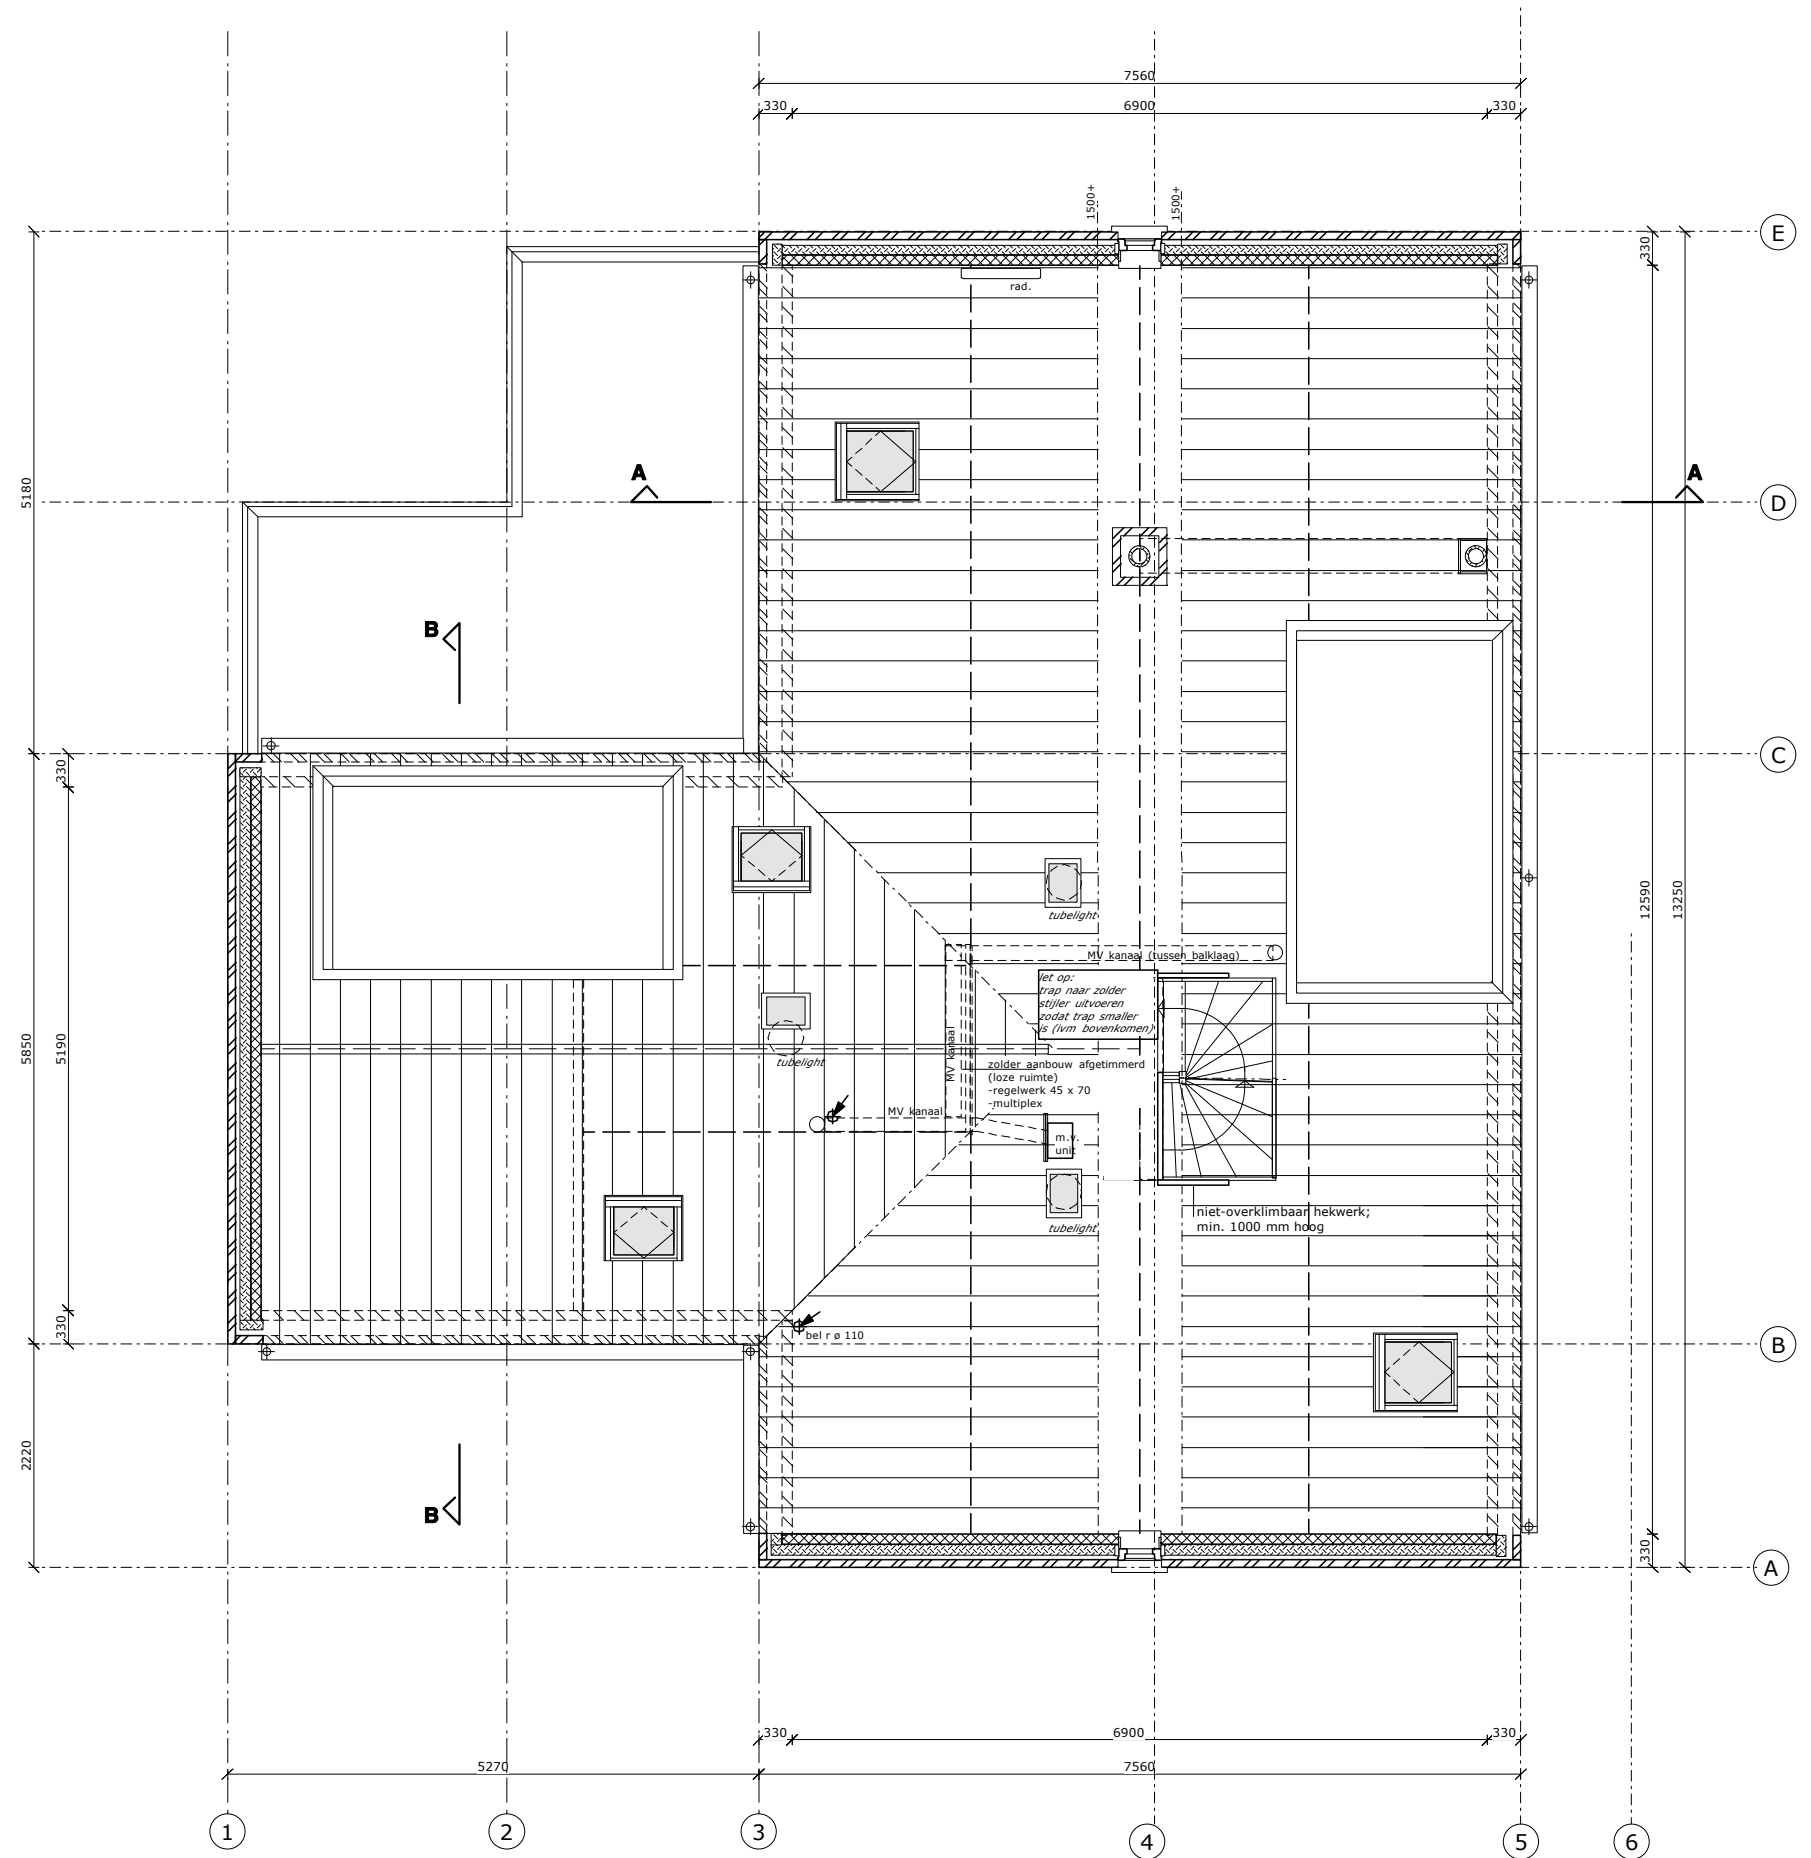

**ZOLDER**

**ZOLDER+  
riolering**

vervangende nieuwbouw woning en bijgebouwen/1202  
C.J. Littel, Lekdijk West 10 te Lopik

 **Bureau van Beek** Schouwpad 11 3411 WB Lopik  
tel. 0748-553340 / 06-44219990 email: info@bureauvanbeek.nl


schaal 1:75

gewijz.: 28-01-2013

bladnr.  
3



**VOORGEVEL** (zuidoost)

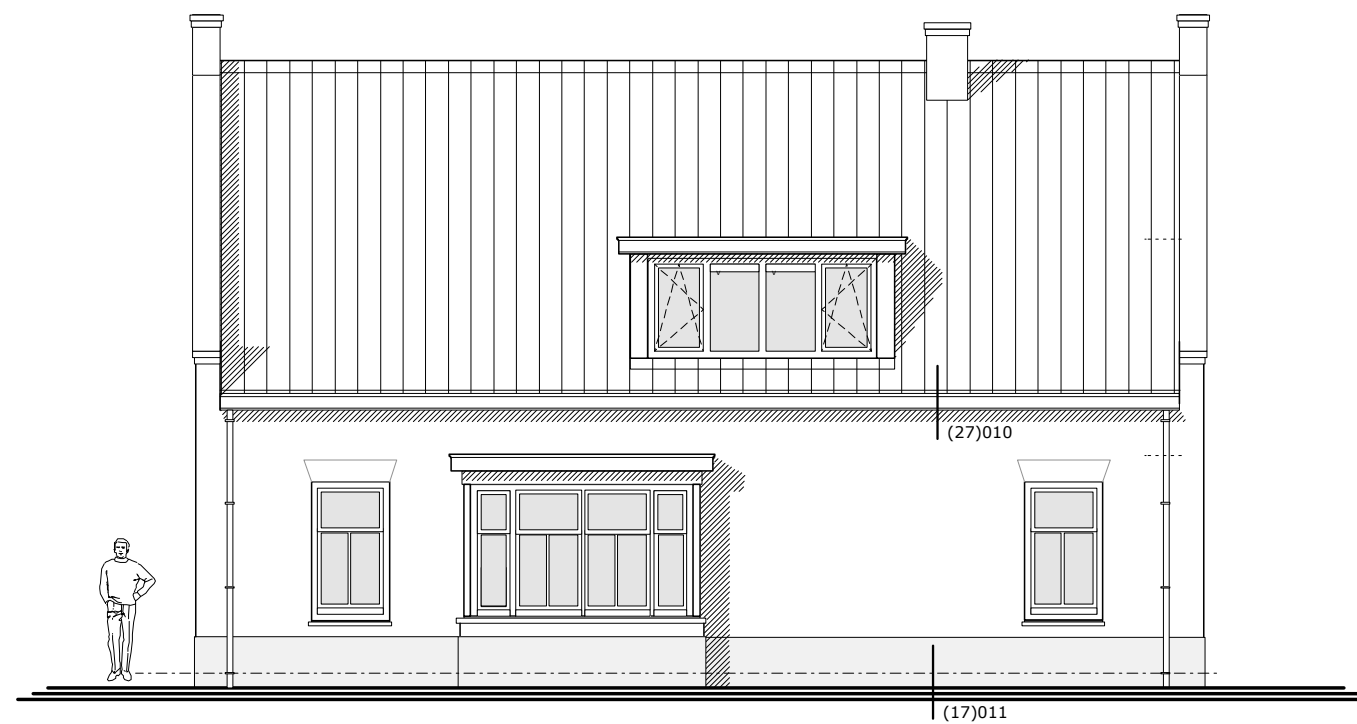

**RECHTERZIJGEVEL** (noordoost)

**VOORGEVEL EN  
RECHTERZIJGEVEL**

vervangende nieuwbouw woning en bijgebouwen/1202  
C.J. Littel, Lekdijk West 10 te Lopik




**Bureau van Beek** Schouwpad 11 3411 WB Lopik  
tel. 0348-533340 / 06-14219950 email. info@bureauvanbeek.nl

schaal 1:100

gewijz.: 28-01-2013

bladnr.  
4

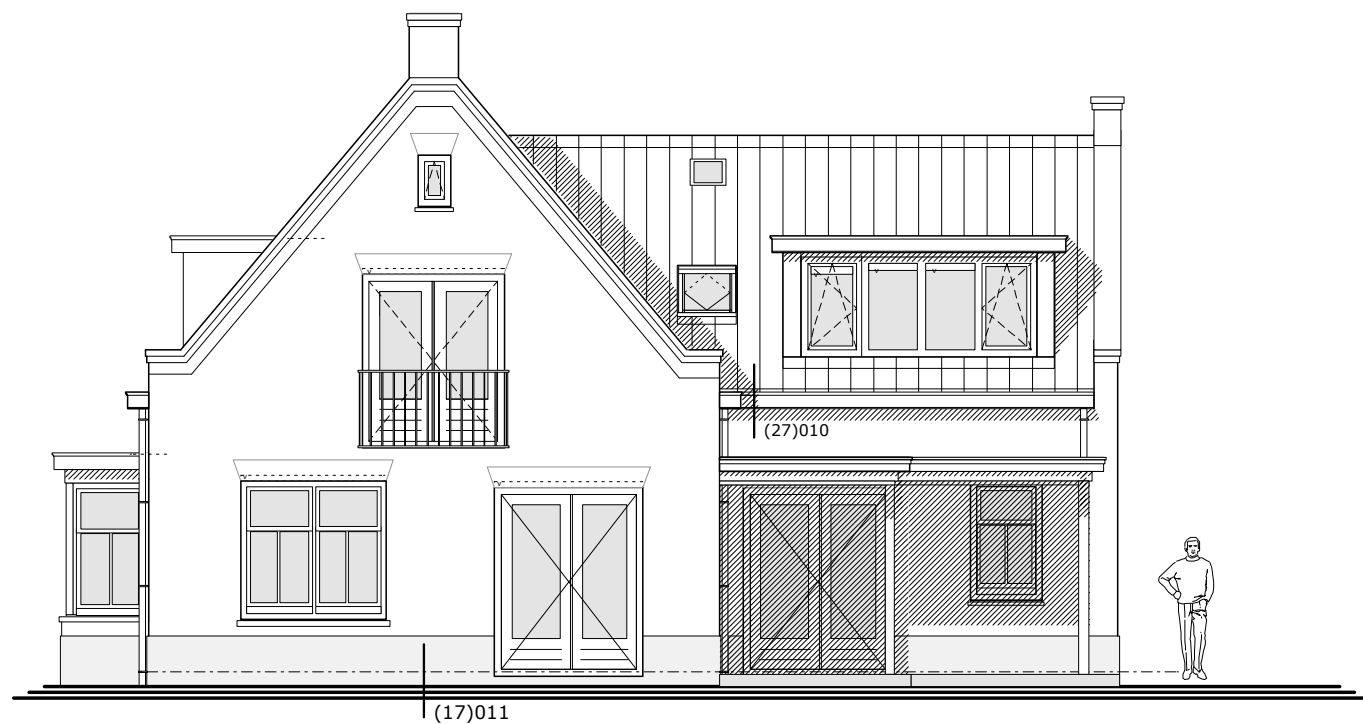

**ACHTERGEVEL** (noordwest)



**LINKERZIJGEVEL** (zuidwest)

## ACHTERGEVEL EN LINKERZIJGEVEL

vervangende nieuwbouw woning en bijgebouwen/1202  
C.J. Littel, Lekdijk West 10 te Lopik



**Bureau van Beek** Schouwpad II 3411 WB Lopik  
tel. 0348-533340 / 06-14219390 email: info@bureauvanbeek.nl

schaal 1:100

gewijz.: 28-01-2013

bladnr.  
5



