




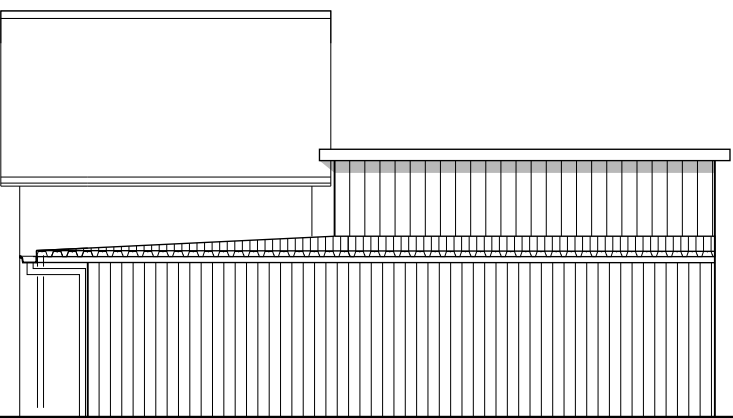


OUDE AANZICHT NOORDGEVEL

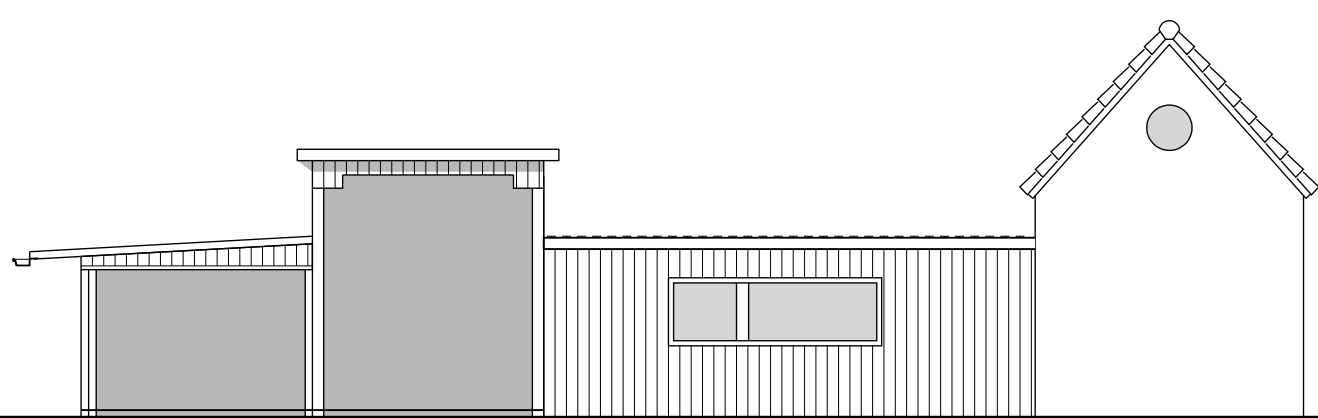


OUDE AANZICHT WESTGEVEL

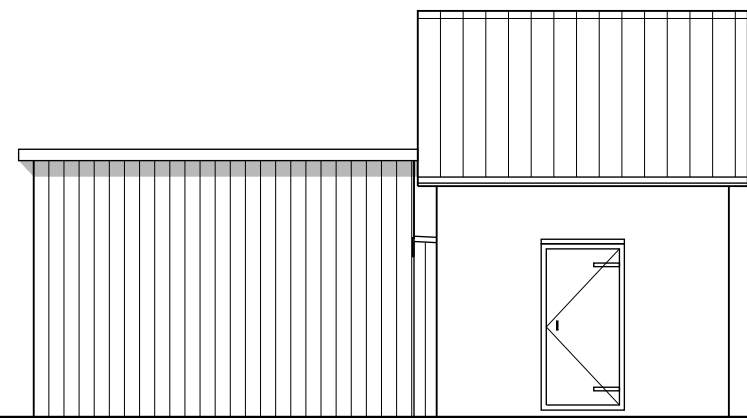


OUDE AANZICHT ZUIDGEVEL

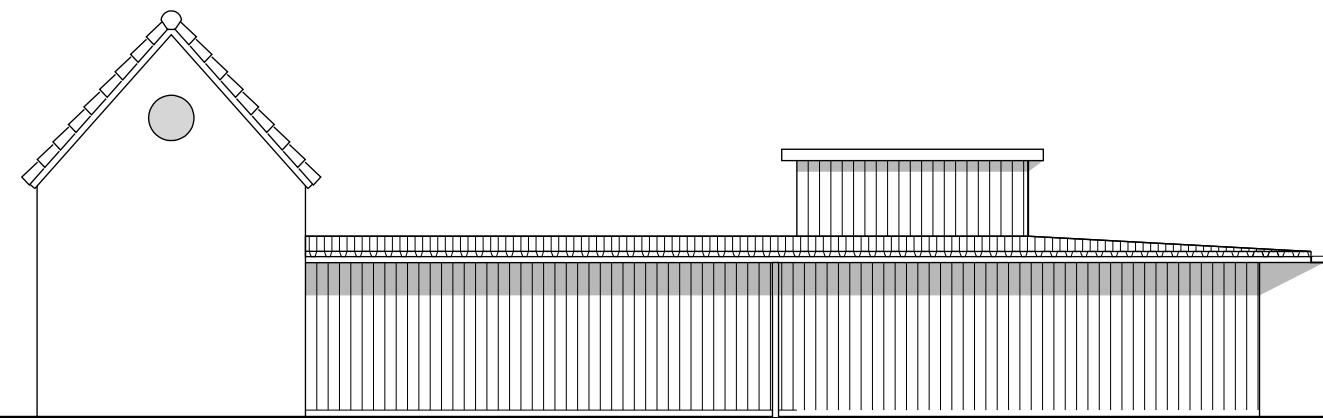

OUDE AANZICHT OOSTGEVEL

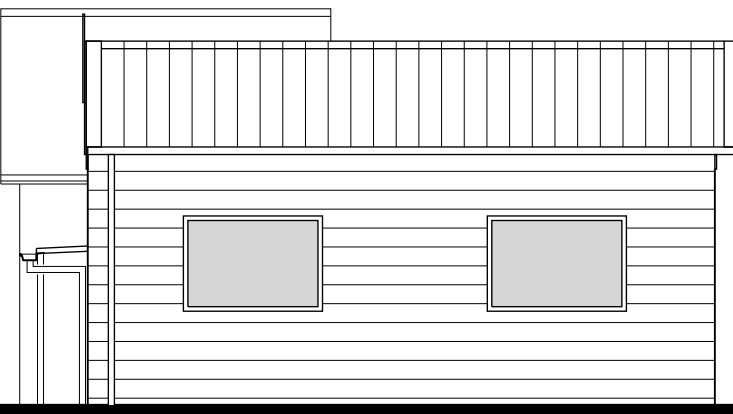


NIEUWE AANZICHT NOORDGEVEL

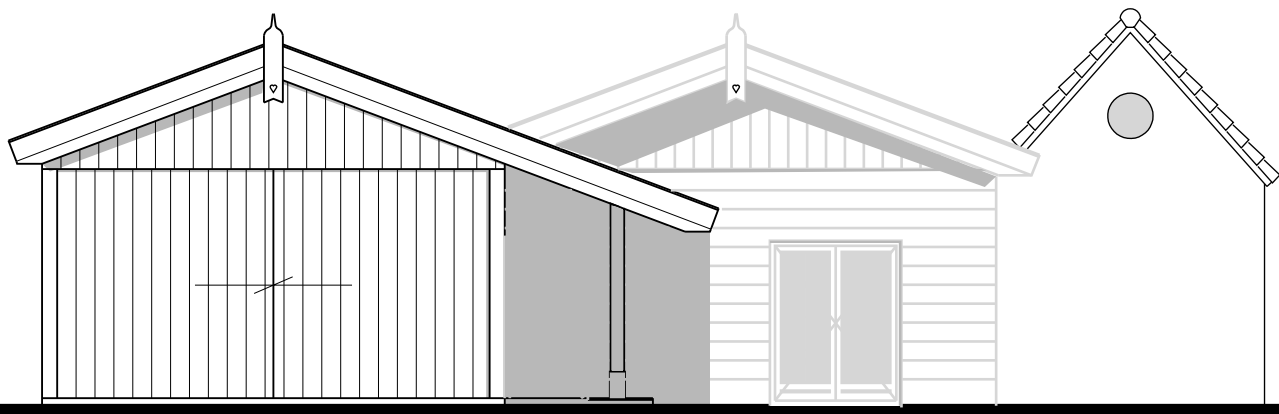


NIEUWE AANZICHT WESTGEVEL



NIEUWE AANZICHT ZUIDGEVEL

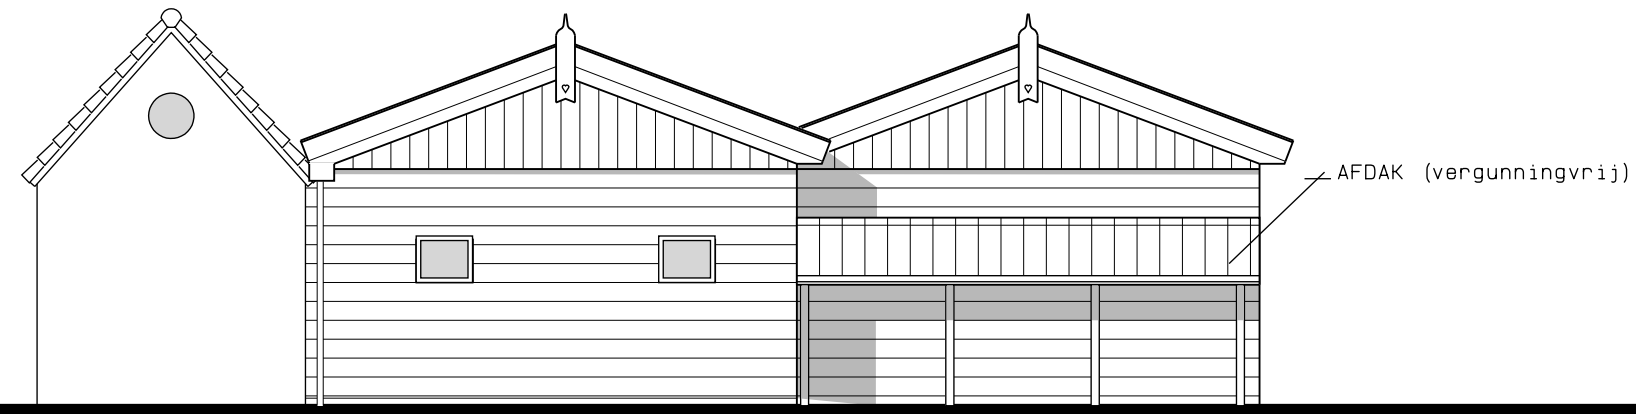

NIEUWE AANZICHT OOSTGEVEL

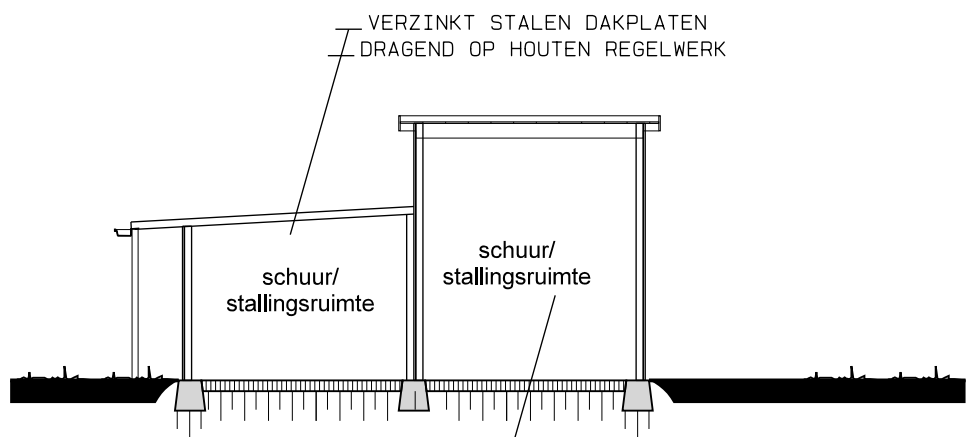


OUDE DOORSNEDE A-A


- VERZINKT STAALN DAKPLATEN DRAGEND OP HOUTEN REGELWERK
- schuur/ stallingsruimte
- schuur/ stallingsruimte
- BETONNEN POEREN TPV. KOLOMMEN
- BESTAANDE BETONVLOER OP STAAL ZANDBED

NIEUWE DOORSNEDE A-A


- WANDORBOLK
- HOUTEN ROTDEKSELDELEN AFM: 22X250MM
- HOUTEN STIJL EN REGELWERK AFM: 46X96MM HOH. 800MM
- STAALN KOLOMMEN AFM: 120X120X200MM
- KERAMISCHE PANNEN
- PANLATTEN
- HOUTEN SPOREN 46X96MM HOH. 600MM
- HOUTEN GORDINGEN 71X196MM
- STAALN SPANTEN KOKERS 120X80X5mm
- schuur/ stallingsruimte
- overdekte buitenruimte
- houten kolom 200x200mm
- Gedeelte (vergunningvrij)
- NIEUWE IHW. GESTORTE BETONVLOER 200MM OVER BESTAAND
- BETONNEN POEREN TPV. STAALN KOLOMMEN
- BESTAANDE BETONVLOER OP STAAL ZANDBED

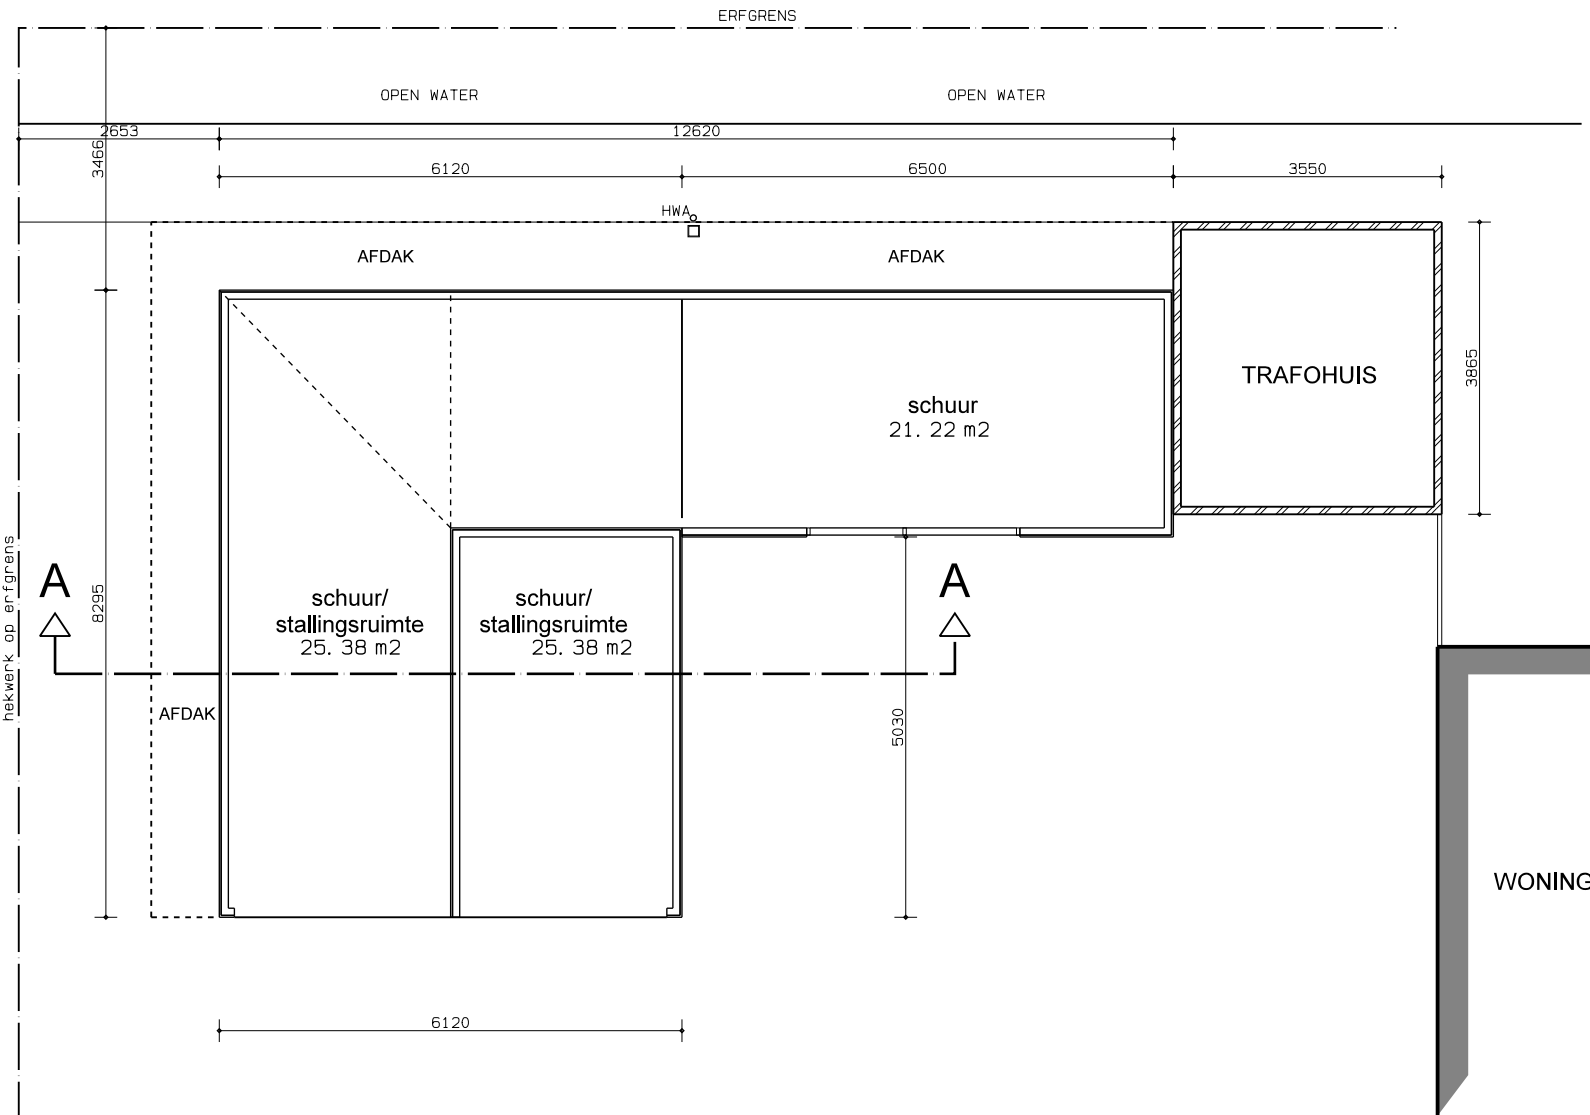

OUDE PLATTEGROND/PERCEEL OVERZICHT

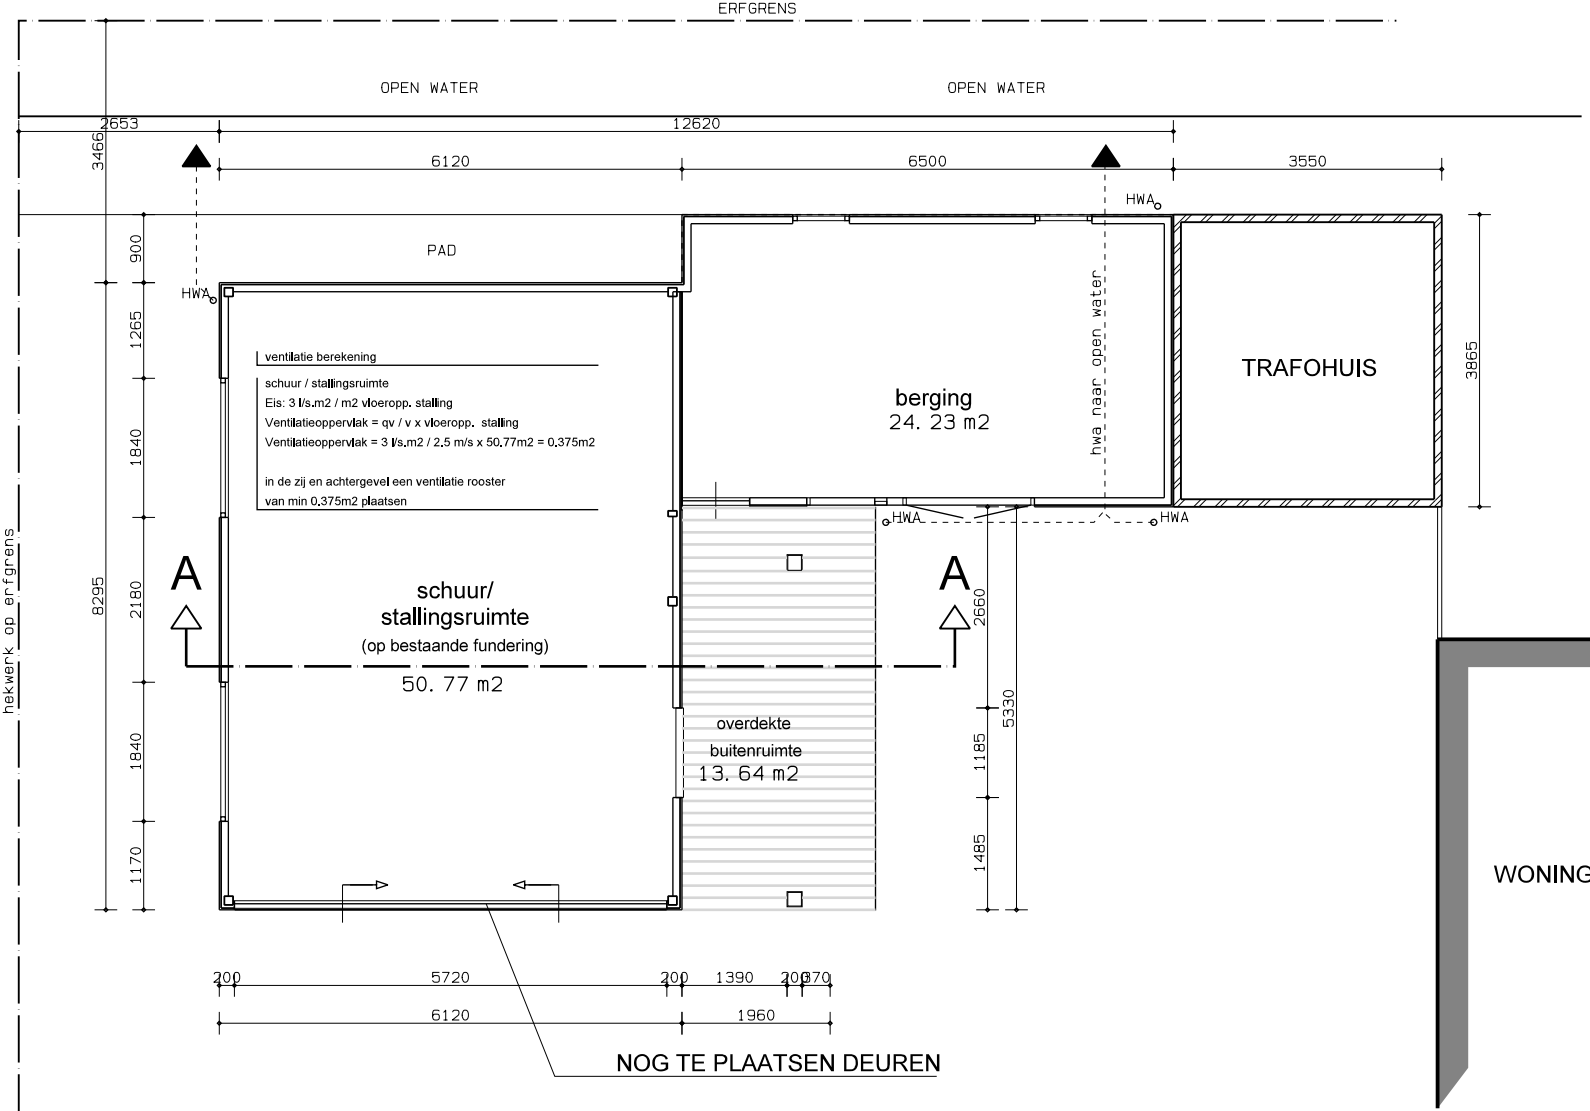


NIEUWE PLATTEGROND/PERCEELOVERZICHT

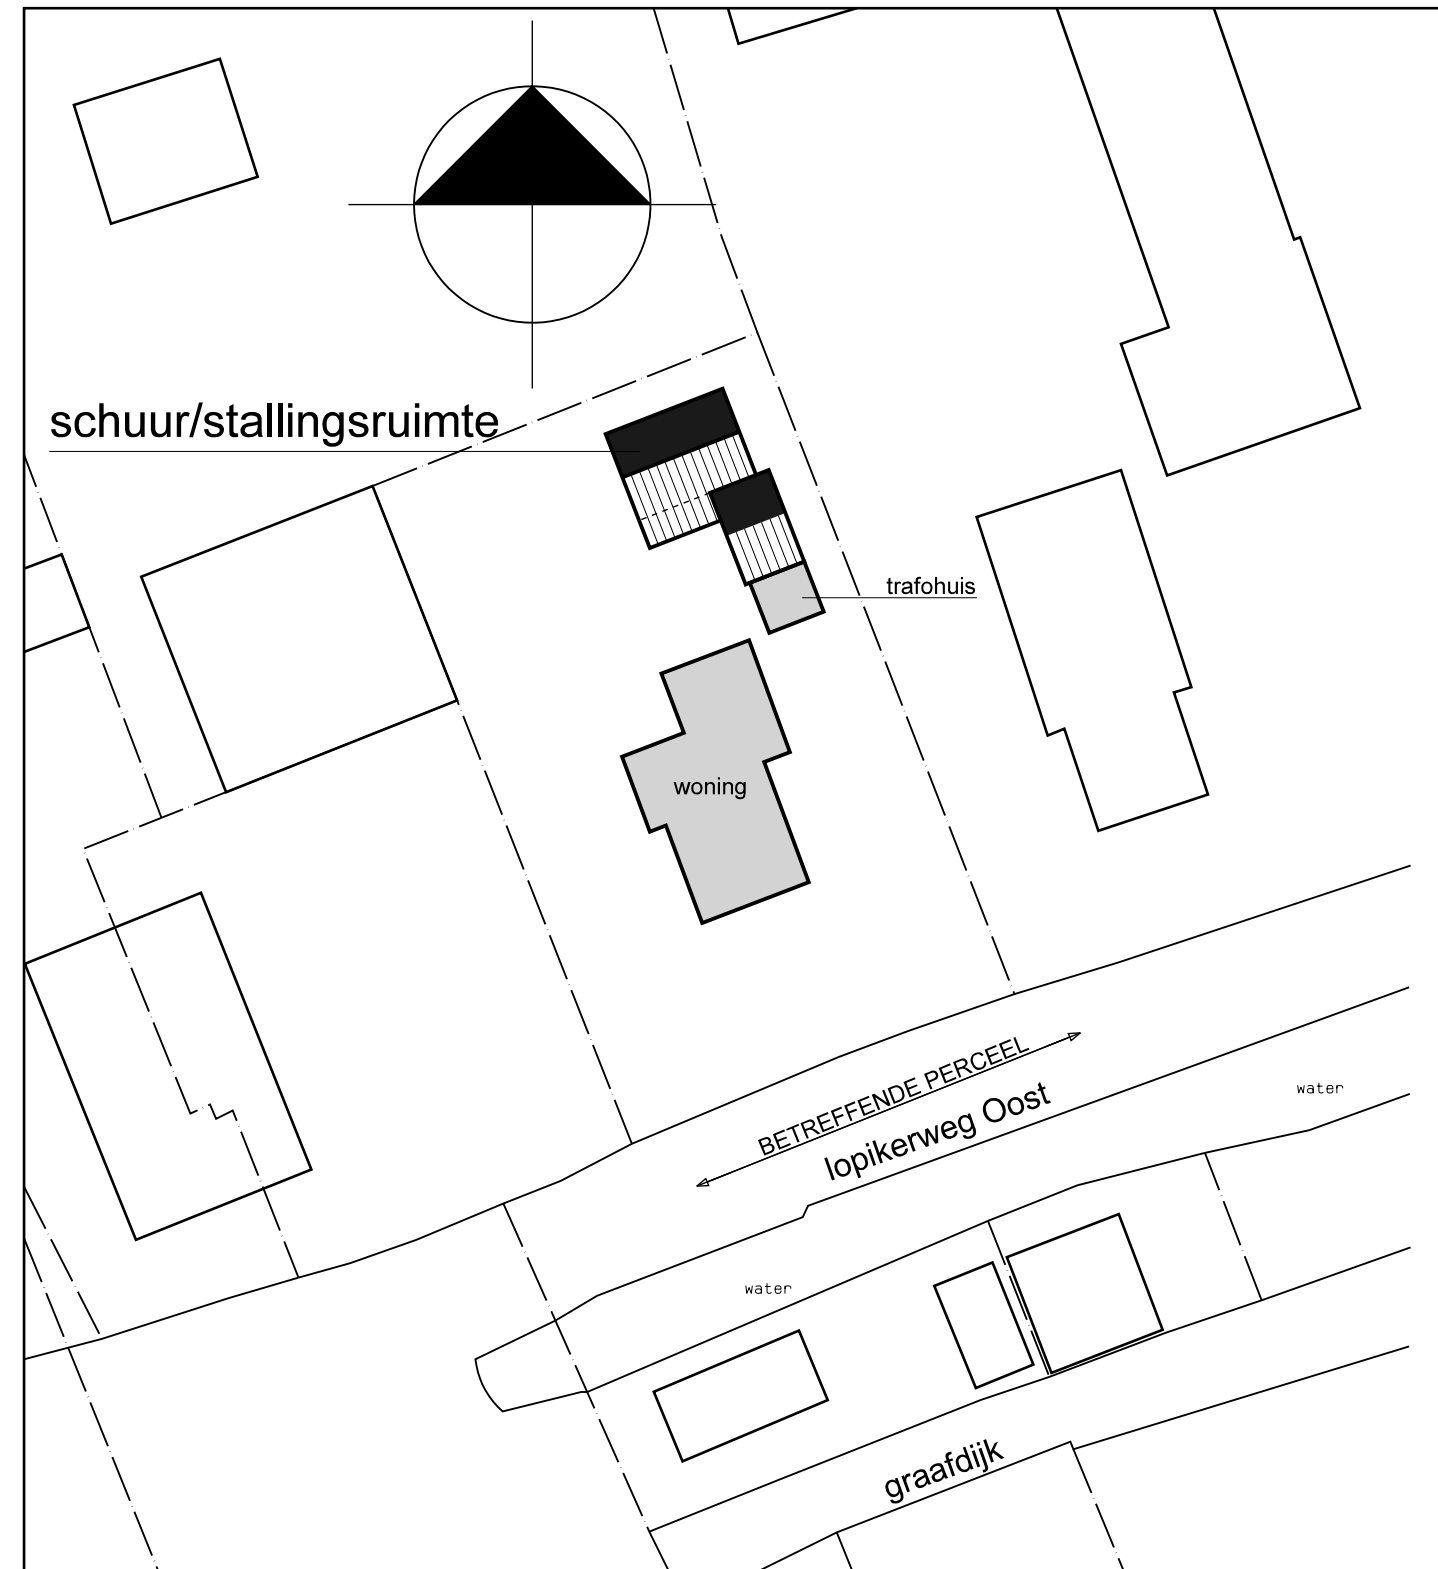

NIEUWE SITUATIE SCHAAL 1:500
Lopikerweg Oost 68b
sectie:F nr:484

RENVODI NIEUWE SITUATIE		
dakbedekking	gebakken pannen	zwart/antraciet (tuile du nord
gevels	geïmpregneerd vuren	naturèl
plint	nvt	nvt
dakranden	geïmpregneerd vuren	naturèl
kozijnen	hardhout	zwart/antraciet
ramen/deuren	hardhout	gebr. wit/grijs

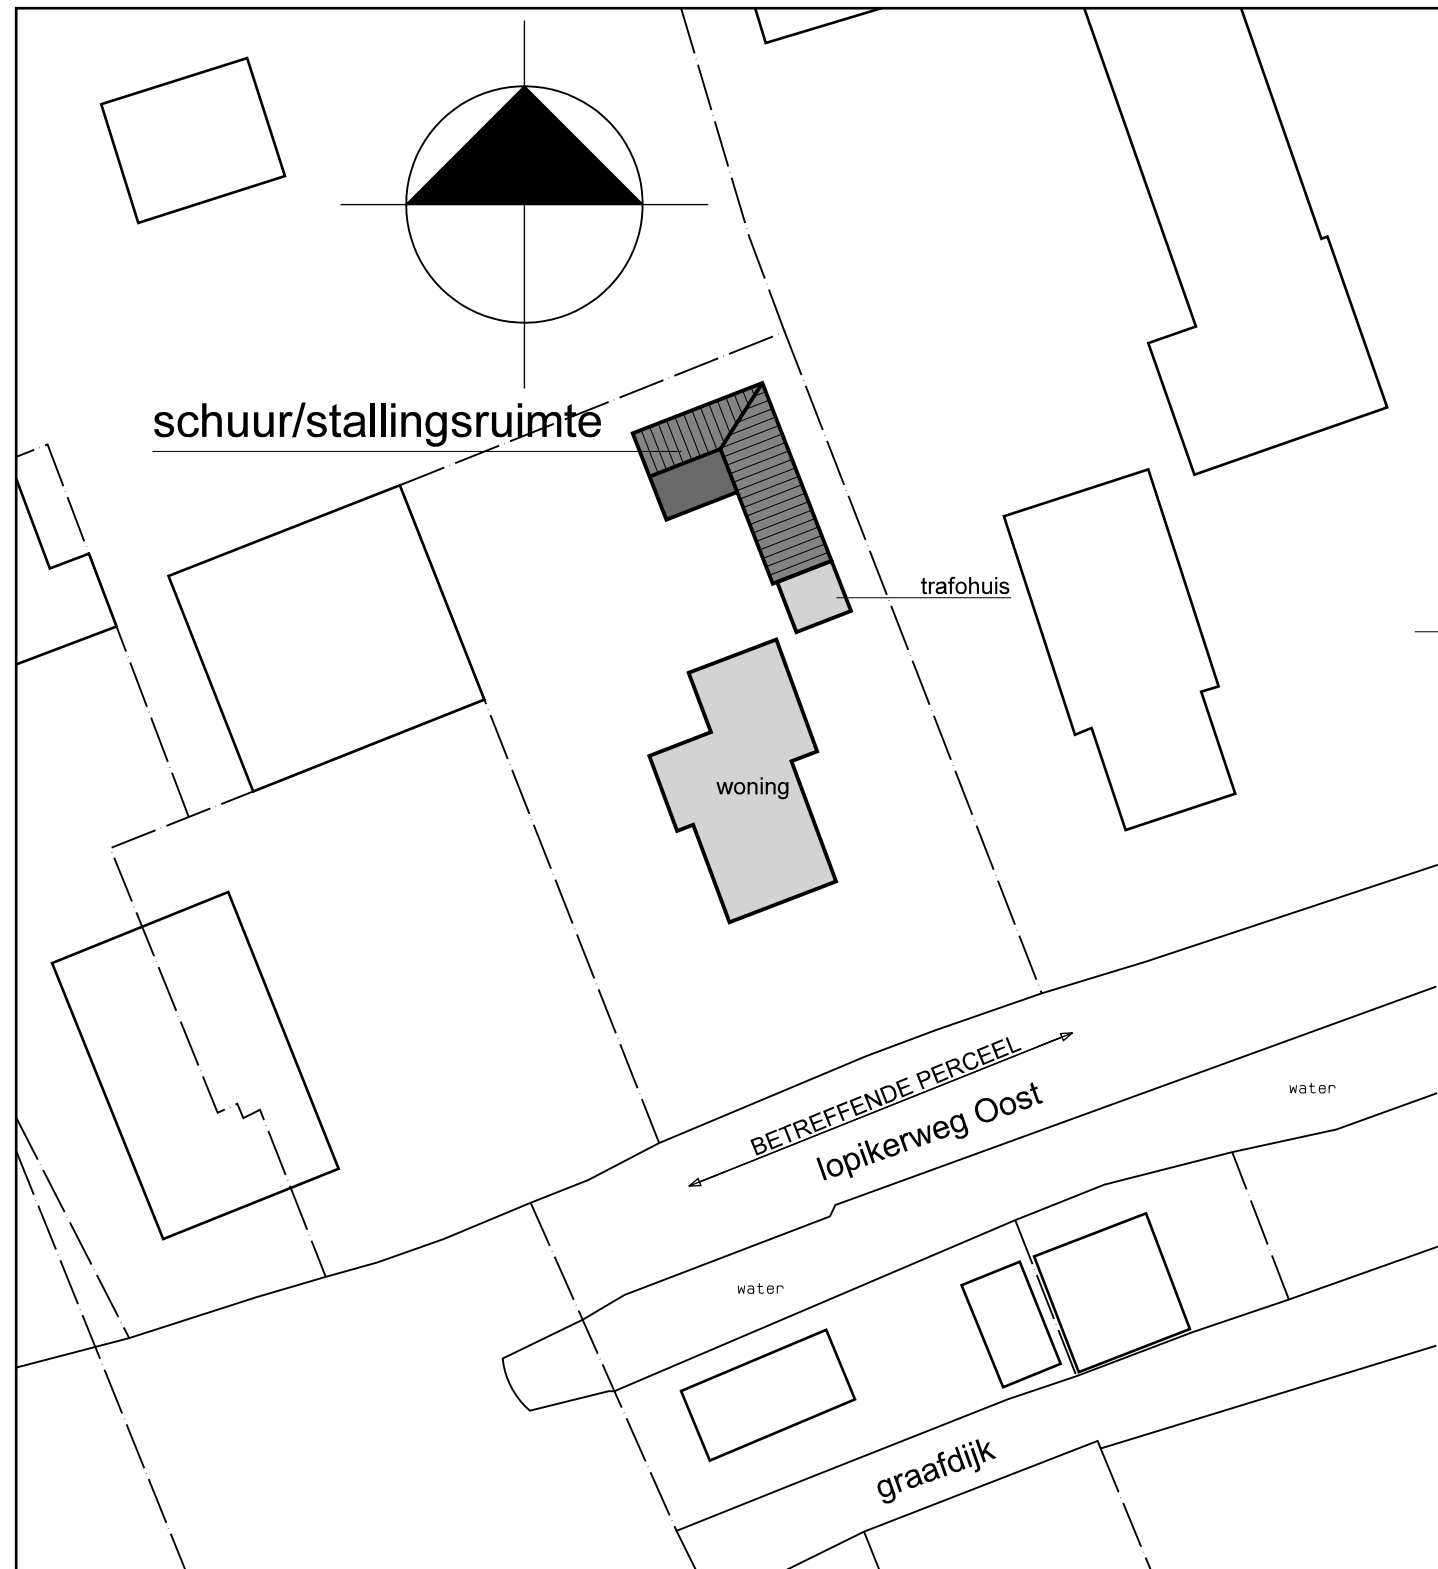

OUDE SITUATIE SCHAAL 1:500
Lopikerweg Oost 68b
sectie:F nr:484

Projectnummer	1238	Tekening	BA-01
Project	Formaliseren bestaande erfbebouwing Lopikerweg Oost 68b 3411 JH Lopik	Omschrijving	Bouwaanvraag tekening Plattegronden, gevels en situatie
Opdrachtgever	M. Goorkate Lopikerweg Oost 68b 3411 JH Lopik	Schaal	1:100
		Datum	08-04-2011
		Geplaatst	25-05-2011
		(A)	01-04-2016
		(B)	
		(C)	
		(D)	
		(E)	
		(F)	
		(G)	
		(H)	
		(I)	

