


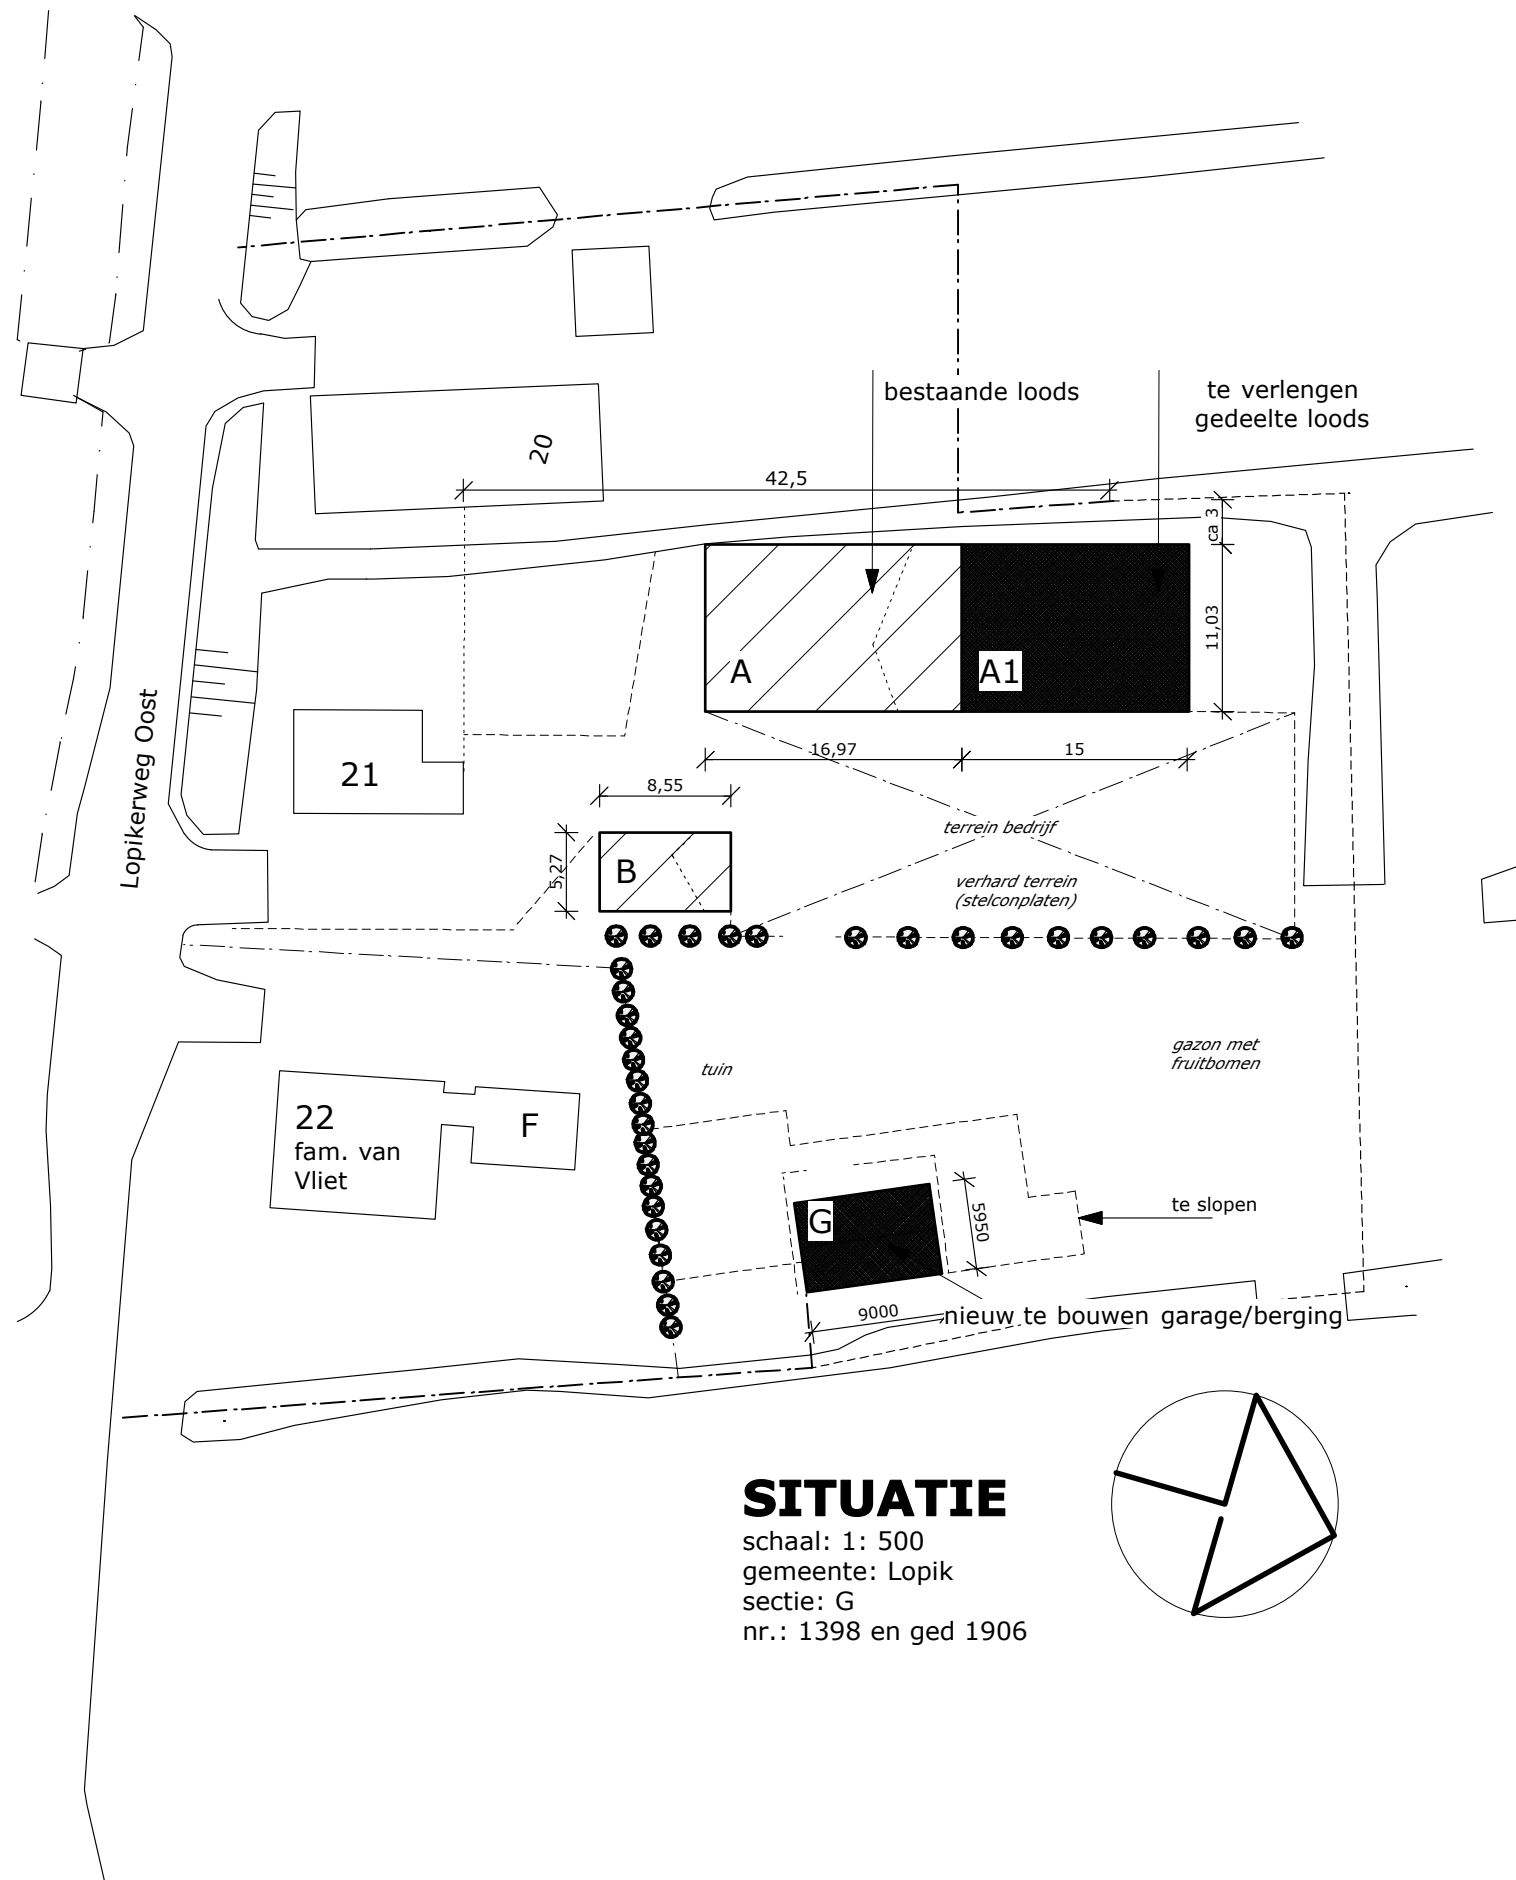

SITUATIE

schaal: 1: 500
gemeente: Lopik
sectie: G
nr.: 1398 en ged 1906

materialen + kleuren (als bestaand)

gevel plint	baksteen	rood
gevel opgaand werk	damwandprofielplaat	donkergroen
kozijnen	hout	wit
draaiende delen	hout	donkergroen
overheaddeuren	staal	donkergroen
dakranden	kunststof	gebr.wit
dakbedekking	vezelc. golfplaten	antraciet
goot	kunststof	grijs

werk:

Vervangende nieuwbouw bijgebouwen: vergroten bestaande loods Bouwplaats: Lopikerweg Oost 21

opdrachtgever: Kraanverhuurbedrijf G. Schievink
Lopikerweg Oost 21 3411 JA Lopik
tel. 0348-554518 email. g.schievink@hetnet.nl

getekend: JAvB

datum: 12-01-2015

tekening:

nieuwe toestand:
plattegrond, gevels , doorsnede en situatie

schaal: 1:50/100

formaat: A3


wijz.A:02-03-2015

wijz.B:

wijz.C:

wijz.D:


wijz.E:

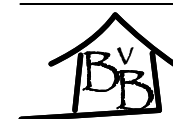


Bureau van Beek Schouwpad 11 3411 WB Lopik
tel. 0348-553340/ 06-14219950 email. info@bureauvanbeek.nl

tekening nr.:

1405.02-A

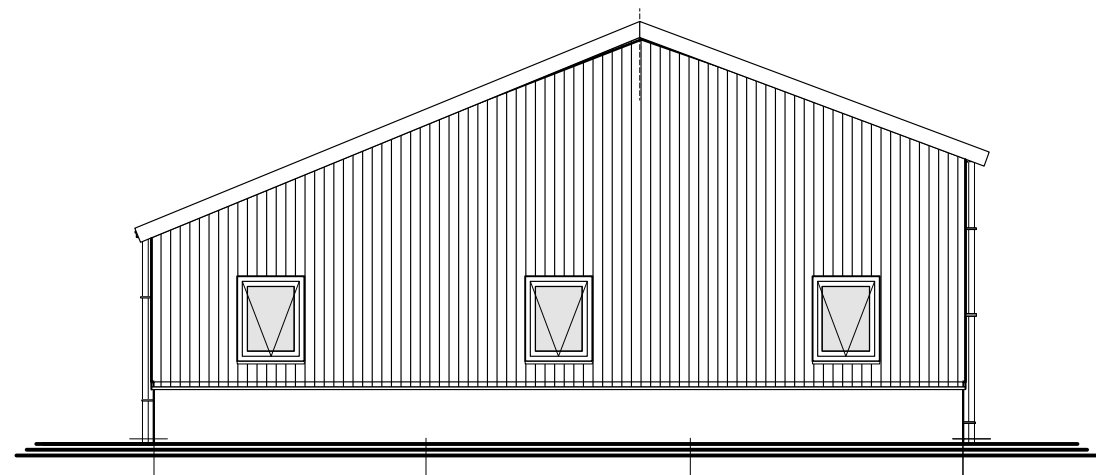

LINKER ZIJGEVEL (zuidgevel)
ongewijzigd

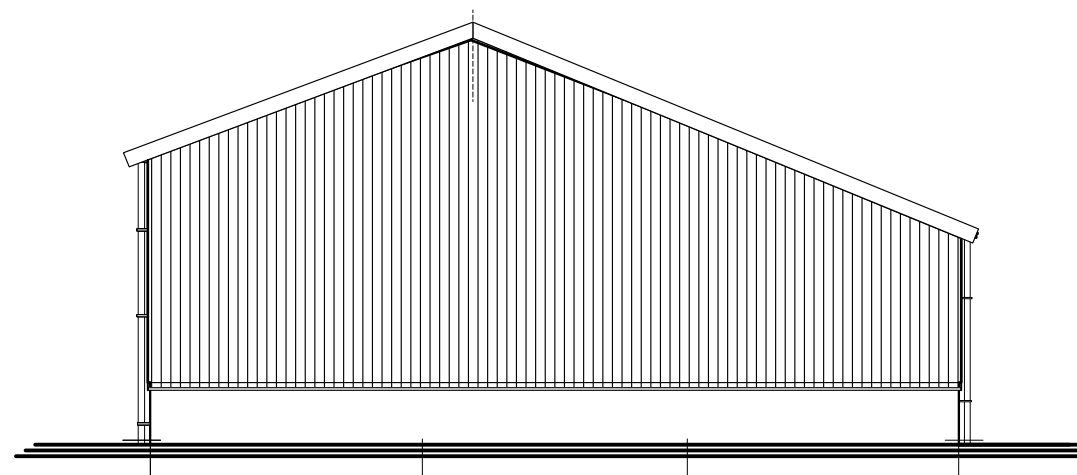

RECHTER ZIJGEVEL (noordgevel)

maten in het werk controleren!

Vervangende nieuwbouw gebouwen/1405
Kraanverhuurbedrijf G. Schievink, Lopikerweg 21, 3411 JA Lopik

ZIJGEVELS




Bureau van Beek Schouwpad II 3411 WB Lopik
tel. 0348-555540 / 06-1429990 email: info@bureauvanbeek.nl


schaal 1:100

gewijz.:

bladnr.
1

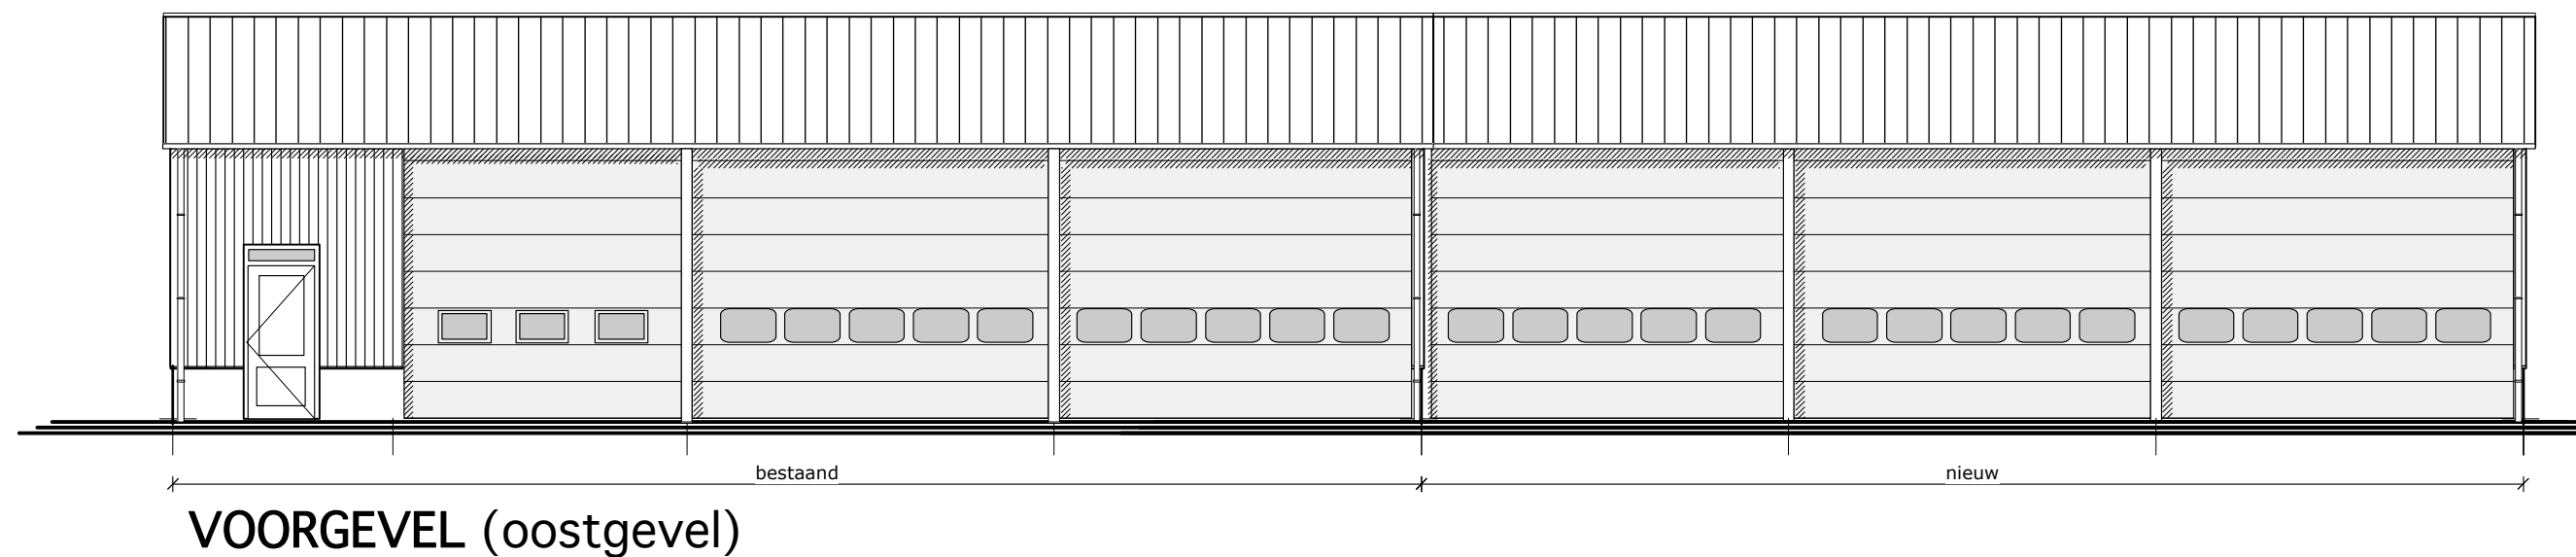

VOORGEVEL (oostgevel)

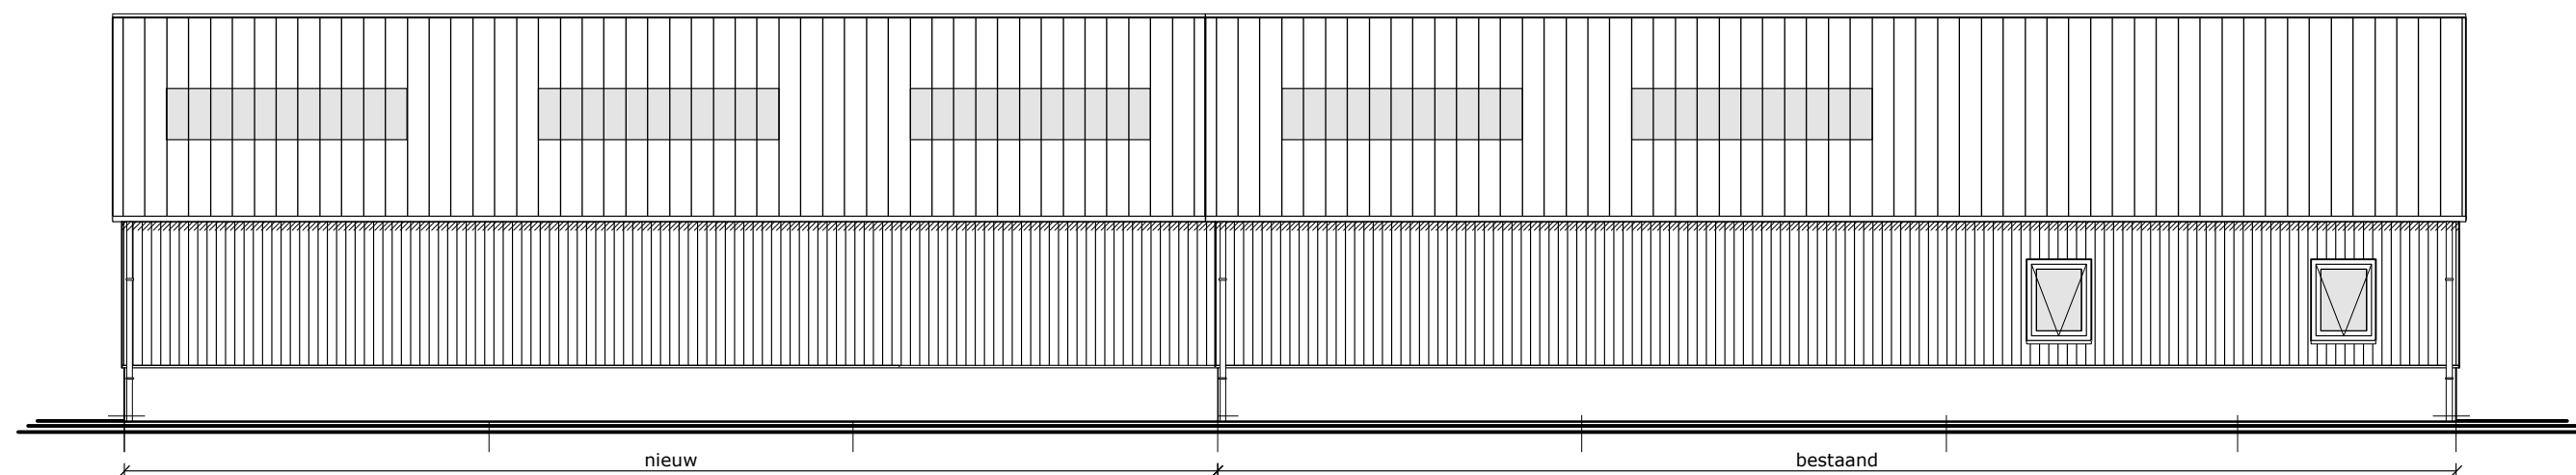

ACHTERGEVEL (westgevel)

maten in het werk controleren!

Vervangende nieuwbouw gebouwen/1405
Kraanverhuurbedrijf G. Schievink, Lopikerweg 21, 3411 JA Lopik


 **Bureau van Beek** Schouwpad 11 3411 WB Lopik
tel. 0548-555540 / 06-14219950 email. info@bureauvanbeek.nl

schaal 1:100

gewijz.:


VOOR- EN ACHTER
GEVEL

bladnr.
2

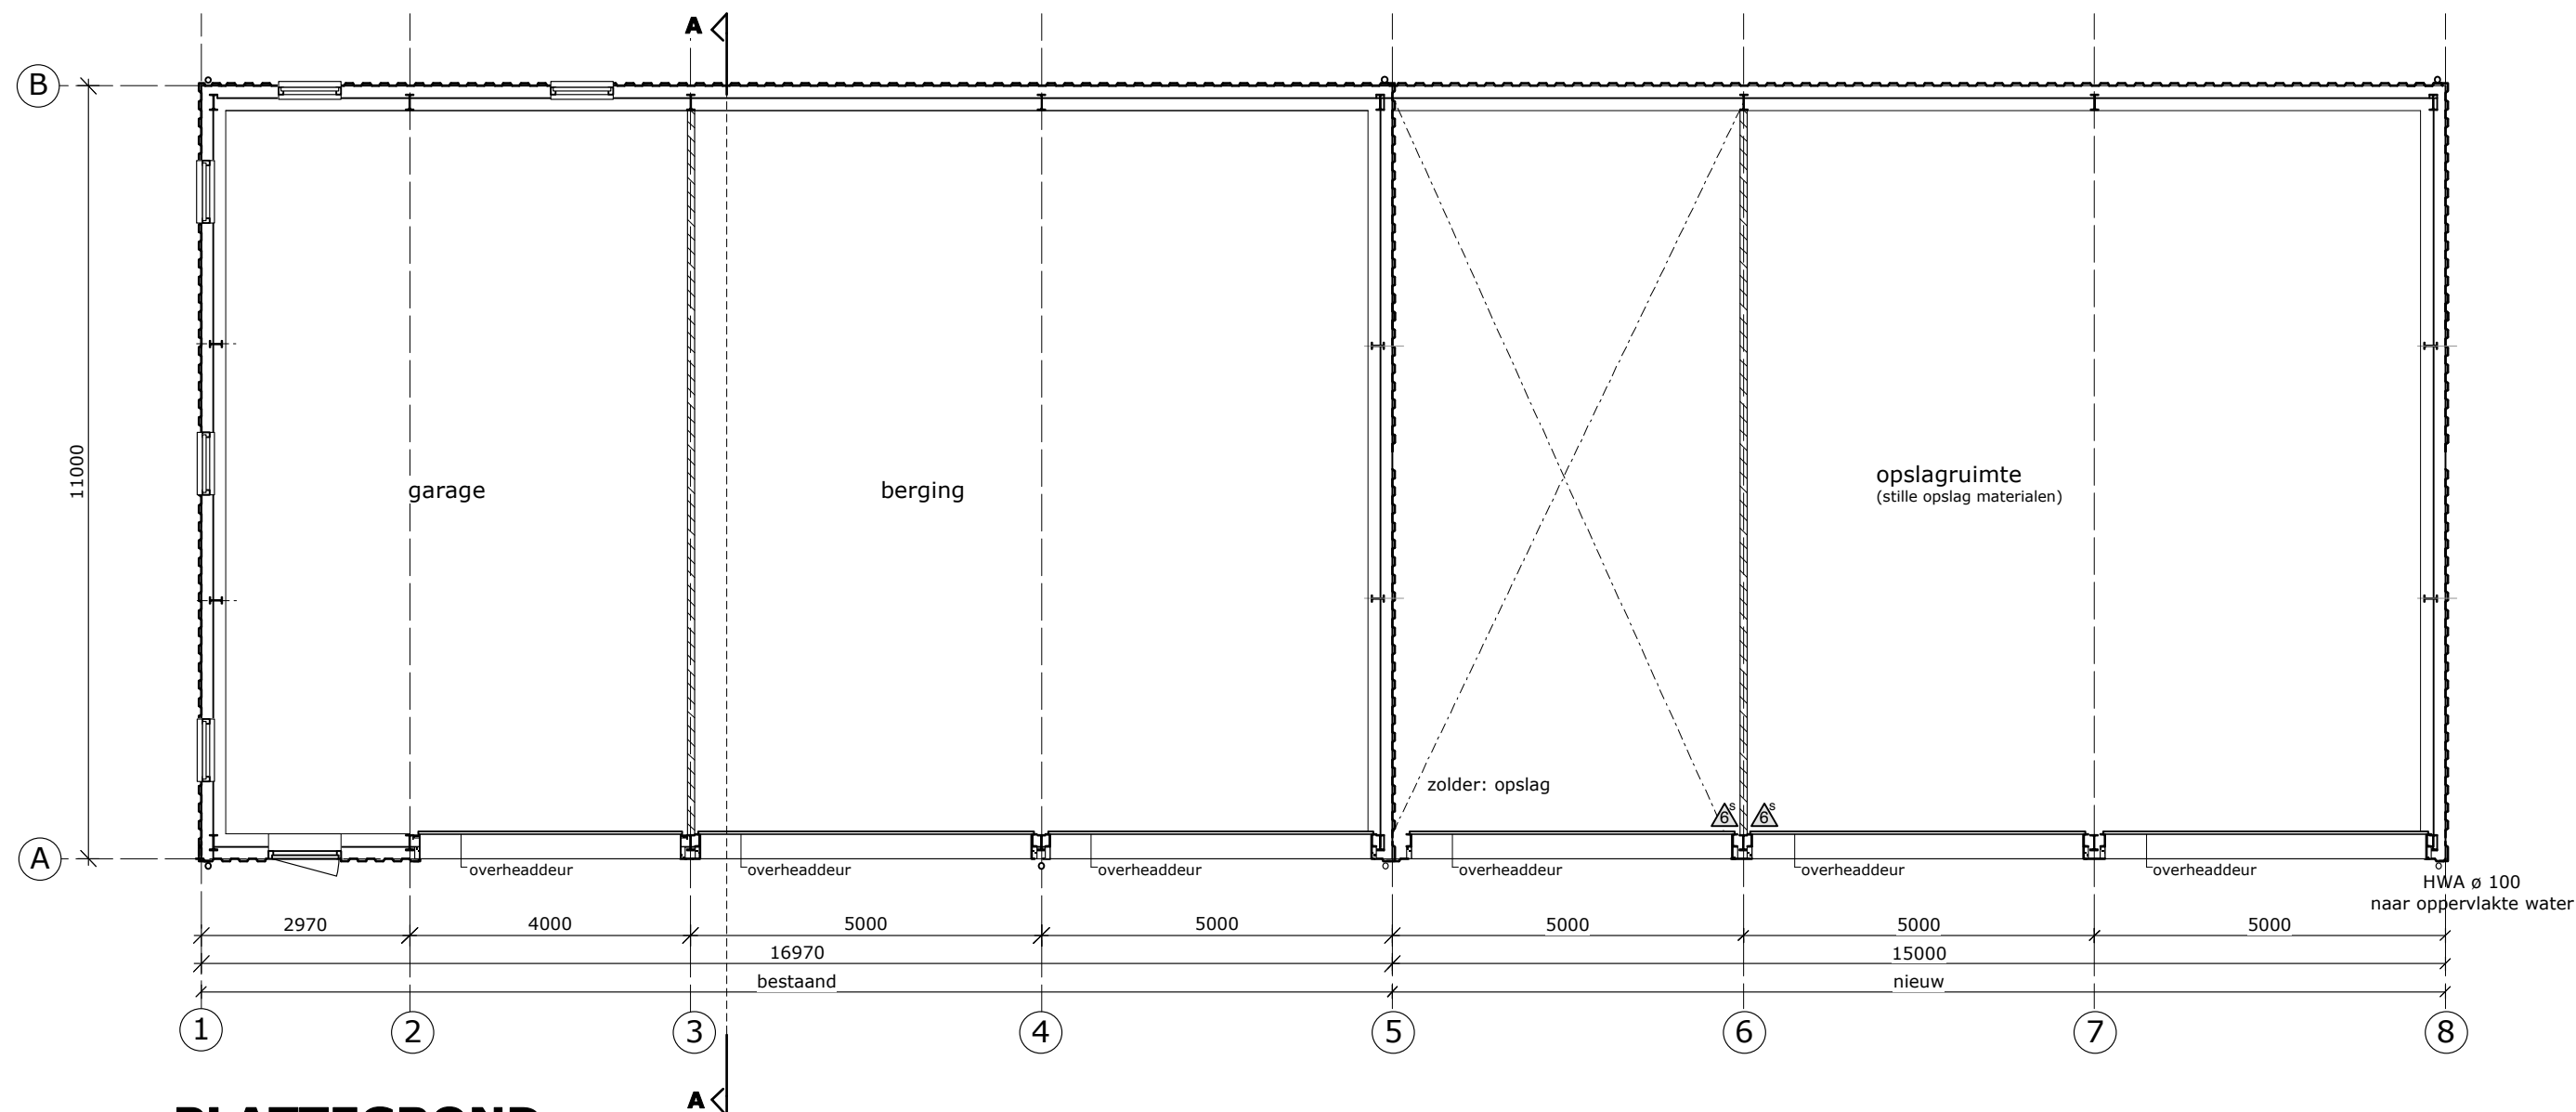

PLATTEGROND

K = koolzuursneeuwblustoestel (=CO2), m.v.v. van de inhoud in kg
P = droogpoederblusser, m.v.v. van de inhoud in kg

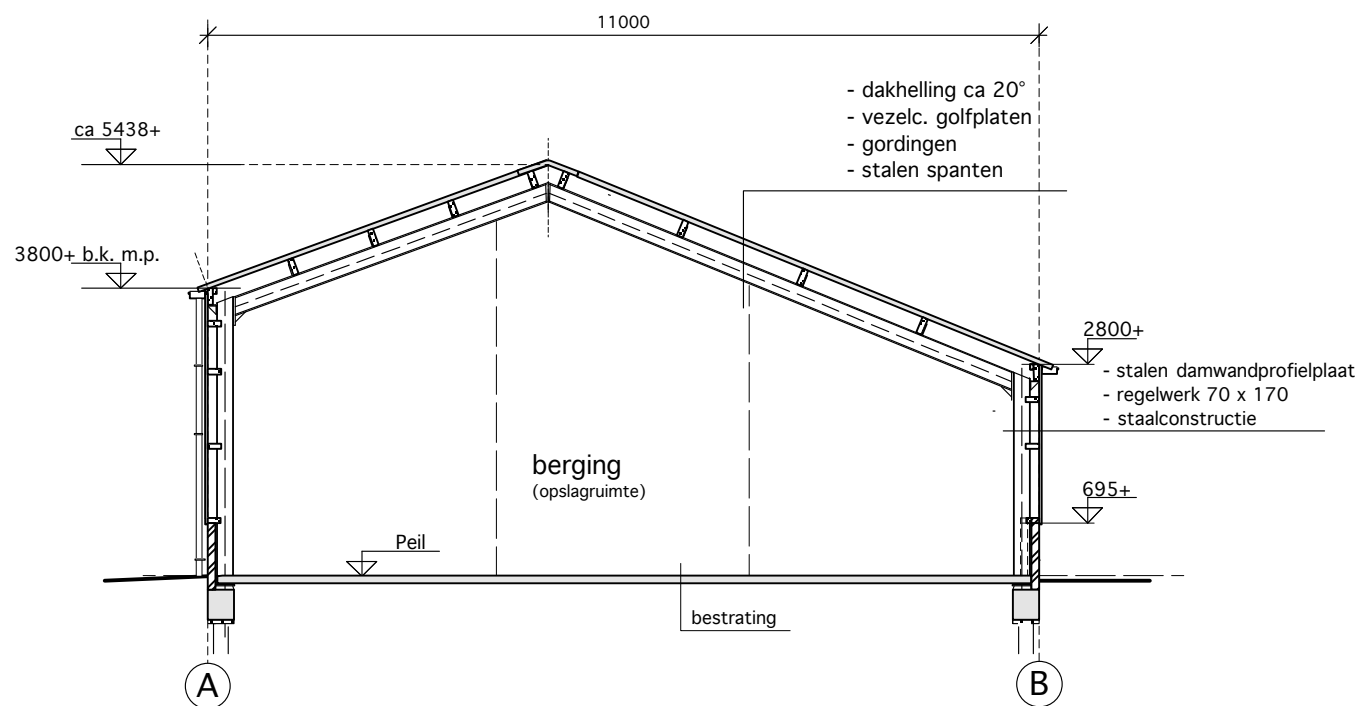

DOORSNEDE A-A

maten in het werk controleren!

Vervangende nieuwbouw gebouwen/1405
Kraanverhuurbedrijf G. Schievink, Lopikerweg 21, 3411 JA Lopik

Bureau van Beek
tel. 0548-555540 / 06-4219990 email. info@bureauvanbeek.nl

schaal 1:100

gewijz.:02-03-2015

PLATTEGROND EN DOORSNEDE

bladnr.
3