


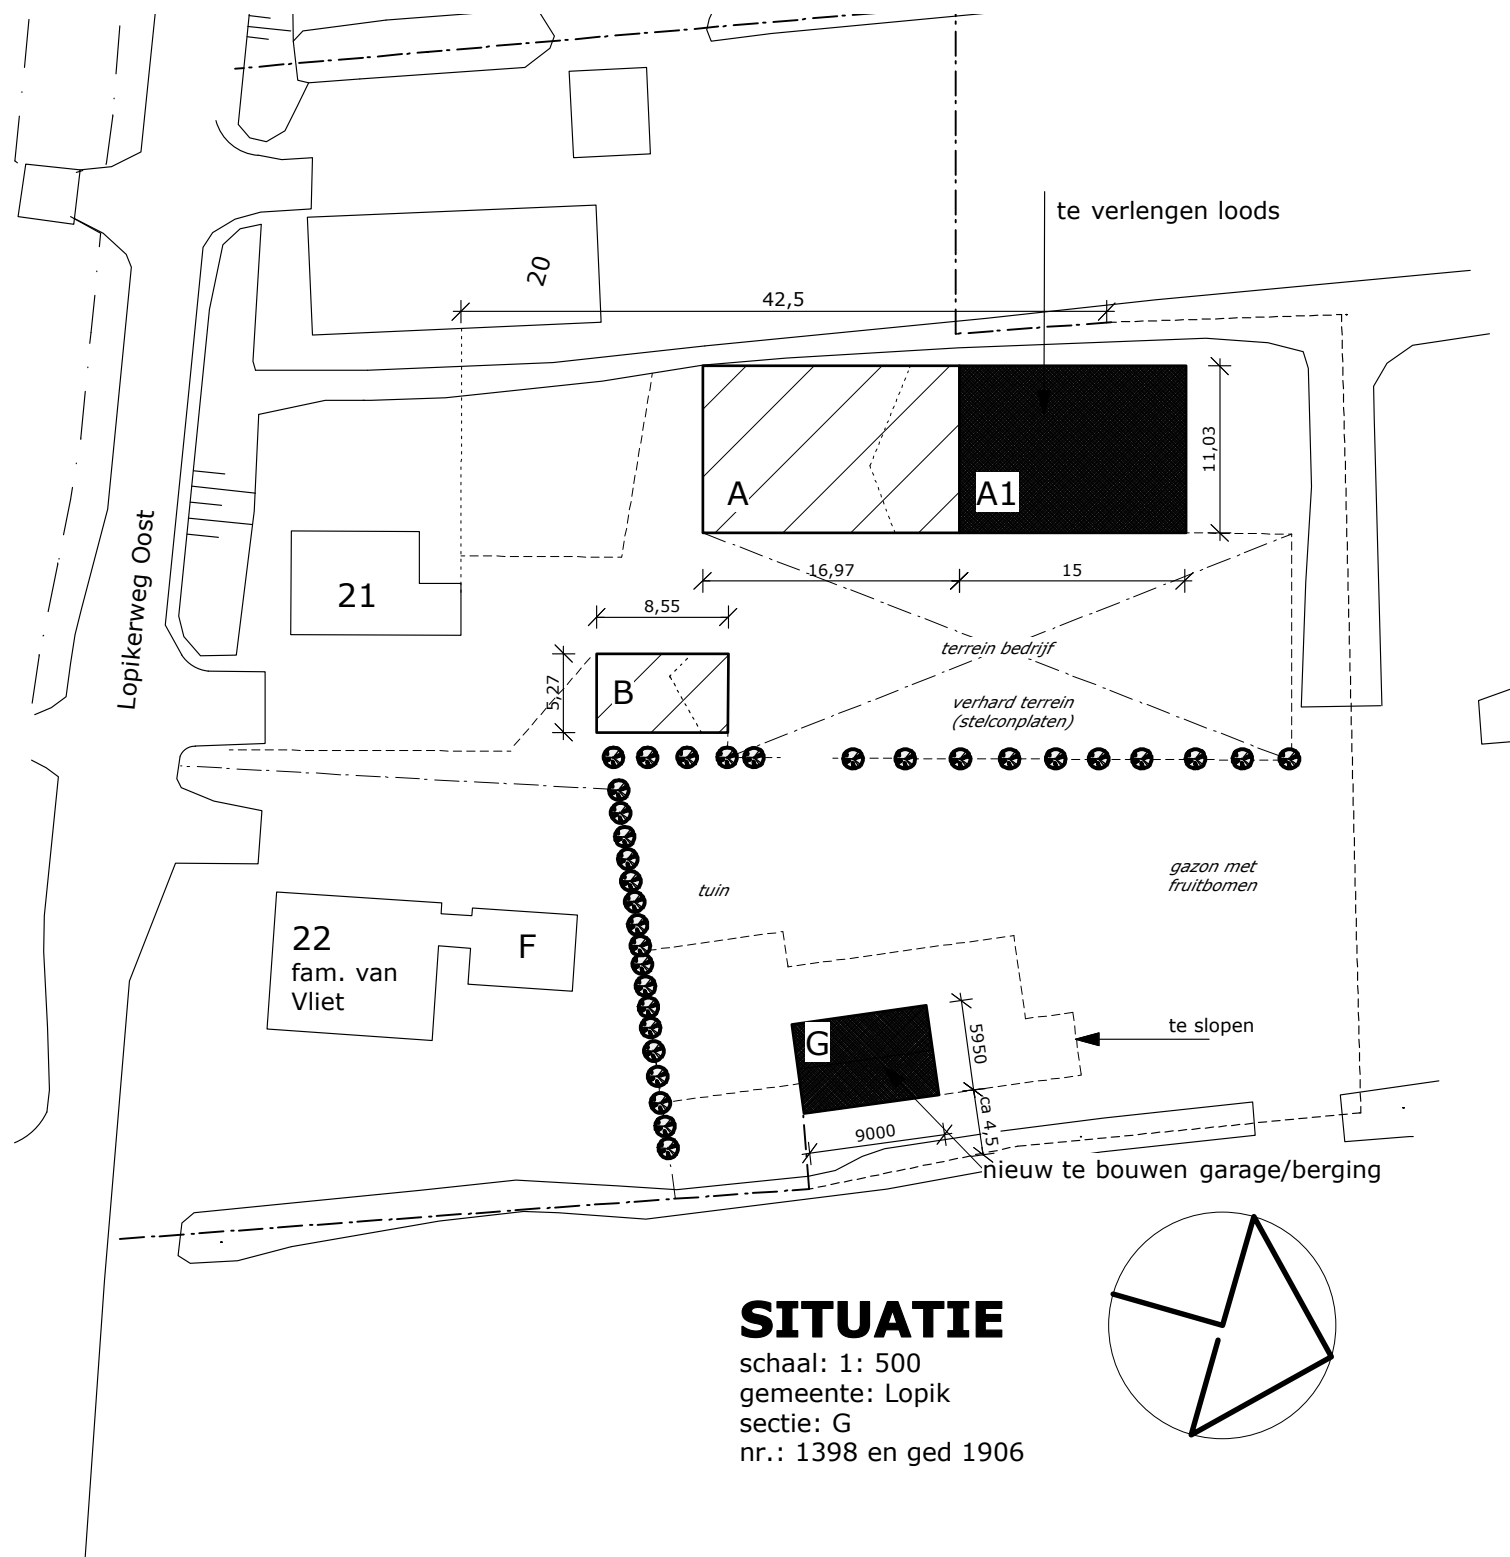

SITUATIE

schaal: 1: 500
gemeente: Lopik
sectie: G
nr.: 1398 en ged 1906

RENVOOI

- gewapend beton
 - buitenmetselwerk: baksteen
 - isolatie
- riolering uitvoeren volgens NEN 3215 en NPR 3216

materialen + kleuren

gevel plint	baksteen	rood
gevel opgaand werk	stalen potdekselprofiel	zwart
kozijnen	hout of kunststof	wit
draaiende delen	hout of kunststof	donkergroen
overheaddeur	staal	donkergroen
dakranden	kunststof	gebr.wit
dakbedekking	stalen dakpanprofielpl.	antraciet
goot	kunststof of zink	grijs

werk:

Vervangende nieuwbouw bijgebouwen: garage/berging (G) Bouwplaats: Lopikerweg Oost 21

opdrachtgever: Kraanverhuurbedrijf G. Schievink
Lopikerweg Oost 21 3411 JA Lopik
tel. 0348-554518 email. g.schievink@hetnet.nl

getekend: JAvB

datum: 09-12-2014

tekening:

plattegrond, gevels , doorsnede

schaal: 1:50/100

formaat: A3

wijz.A: 12-01-2015
aanvraag

wijz.B: 02-03-2015

wijz.C:

wijz.D:


wijz.E:




Bureau van Beek Schouwpad 11 3411 WB Lopik
tel. 0348-553340/ 06-14219950 email. info@bureauvanbeek.nl

tekening nr.:


1405.B1-0

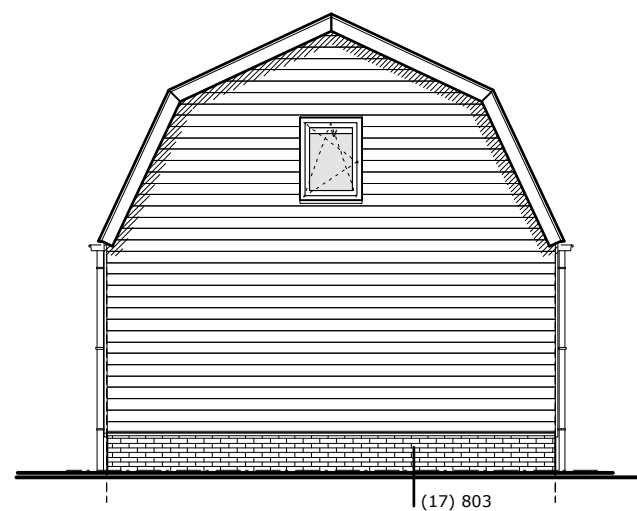


VOORGEVEL (zuidgevel)

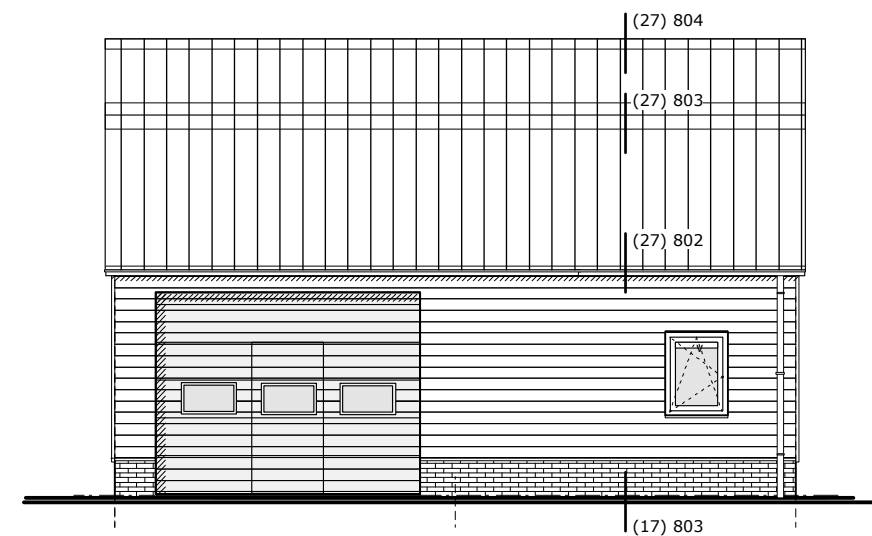


LINKERZIJGEVEL (westgevel)

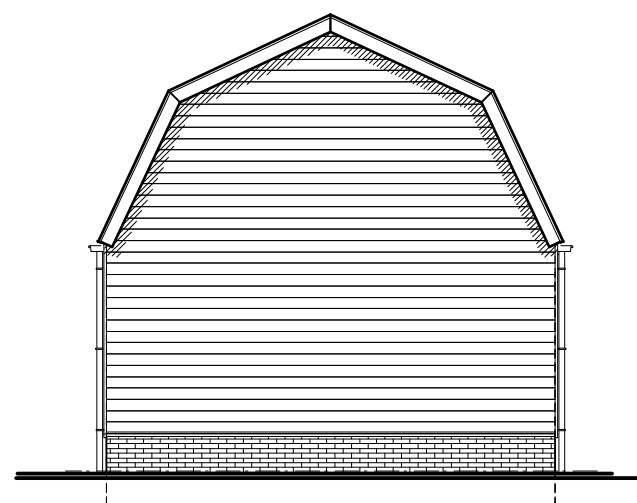


ACHTERGEVEL (noordgevel)

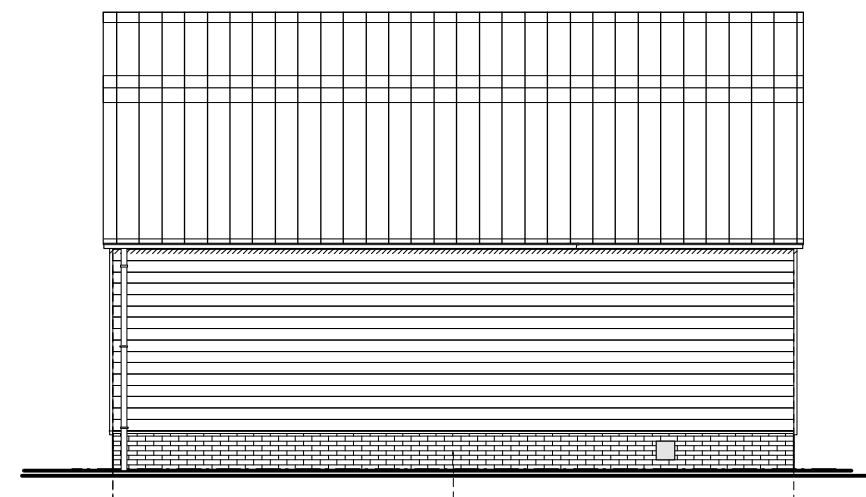

RECHTERZIJGEVEL (oostgevel)

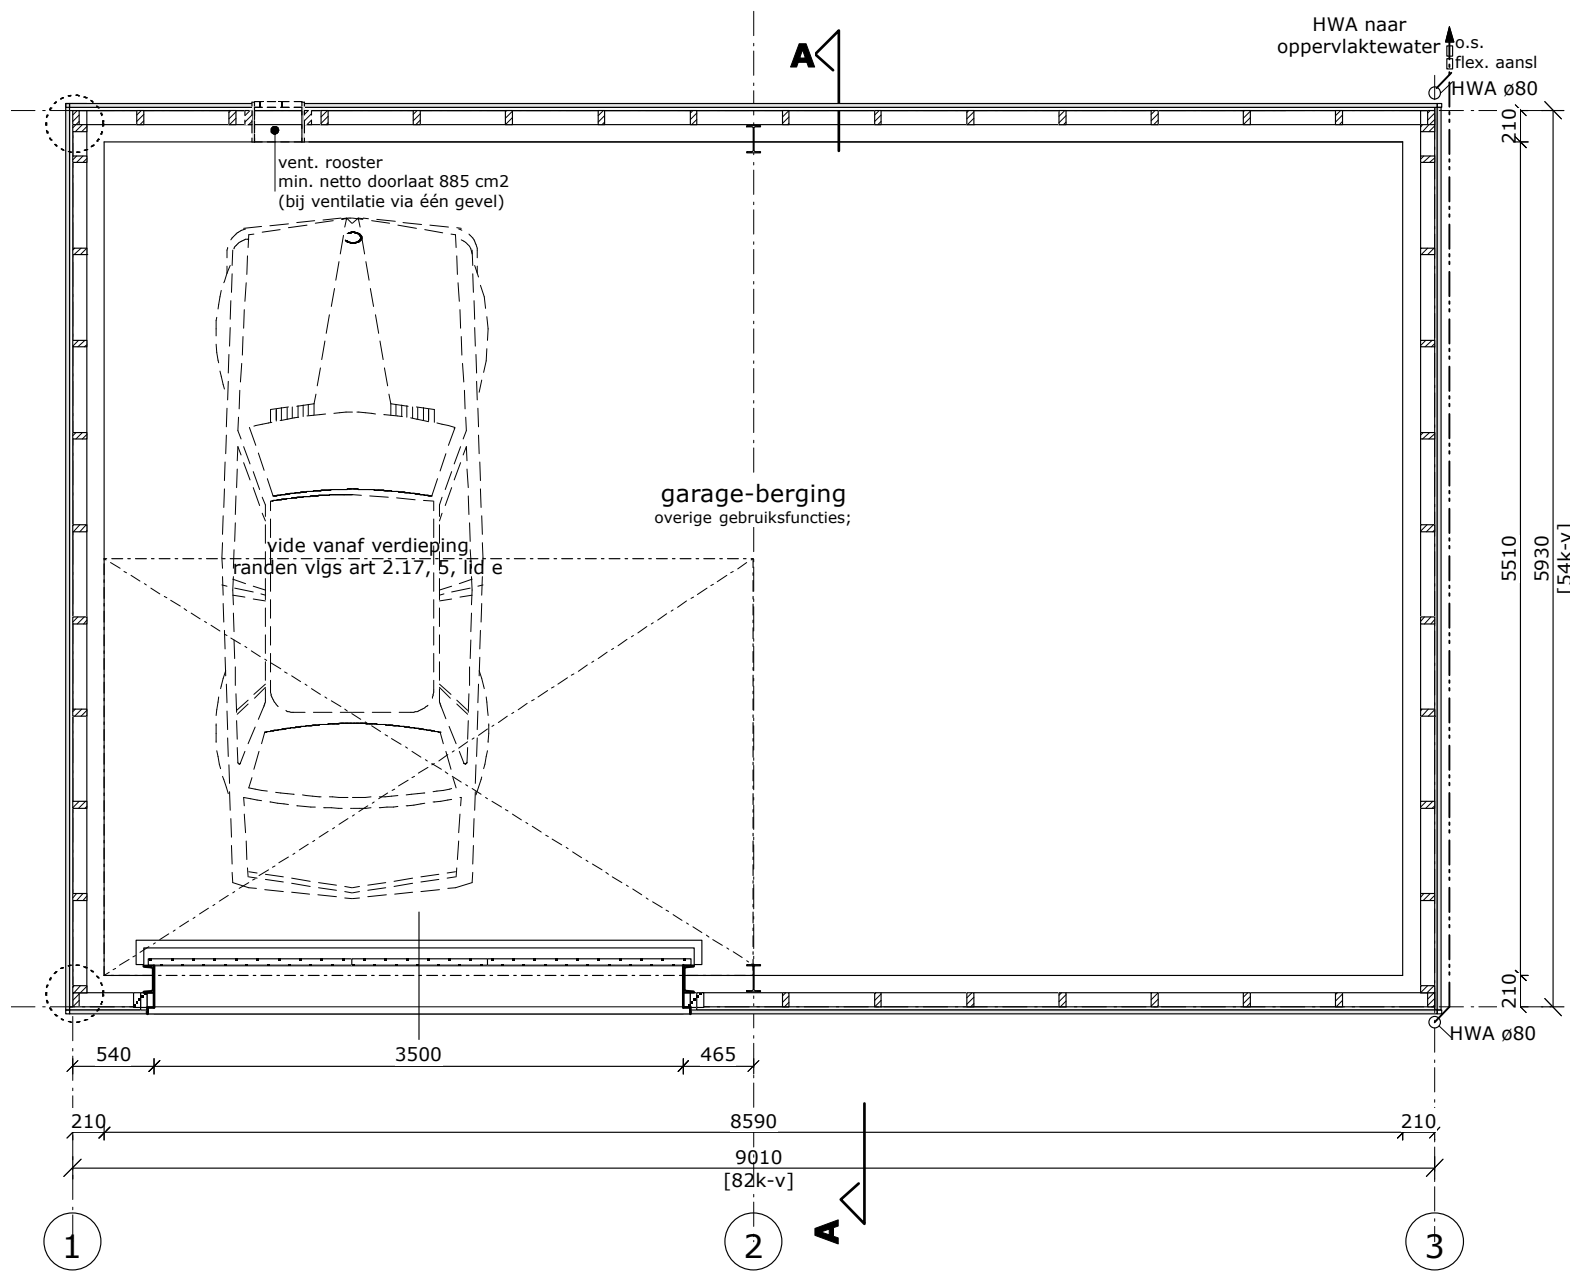

PLATTEGROND

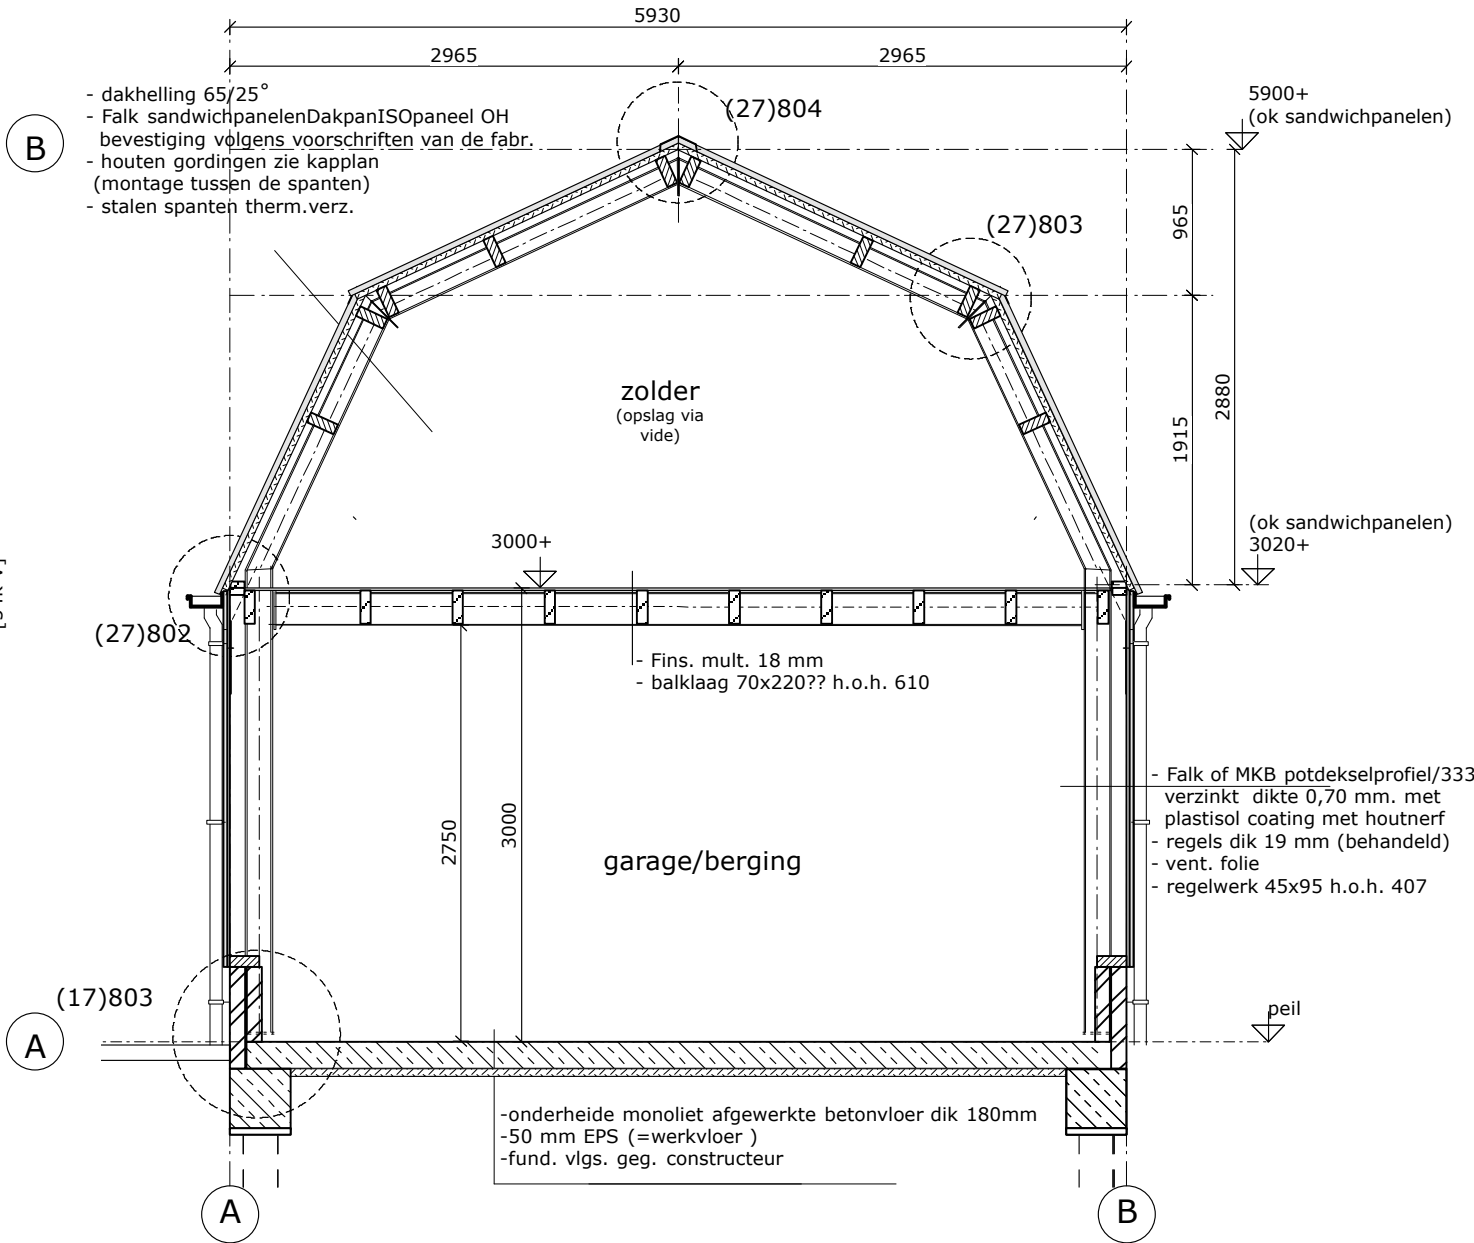

DOORSNEDE A-A

**PLATTEGROND EN
DOORSNEDE**