






Linkerzijgevel
gerenoveerde situatie

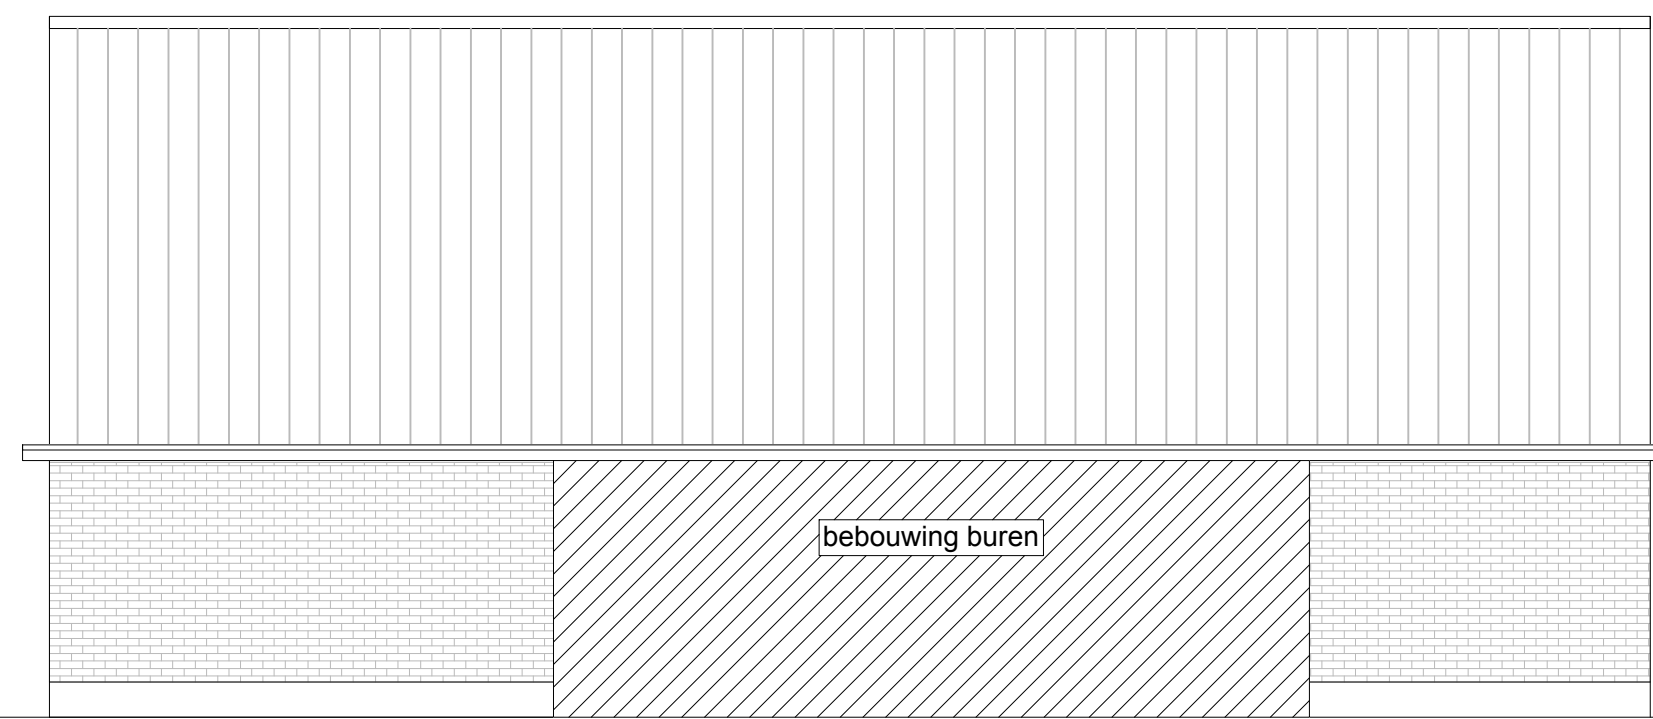


Rechterzijgevel
gerenoveerde situatie

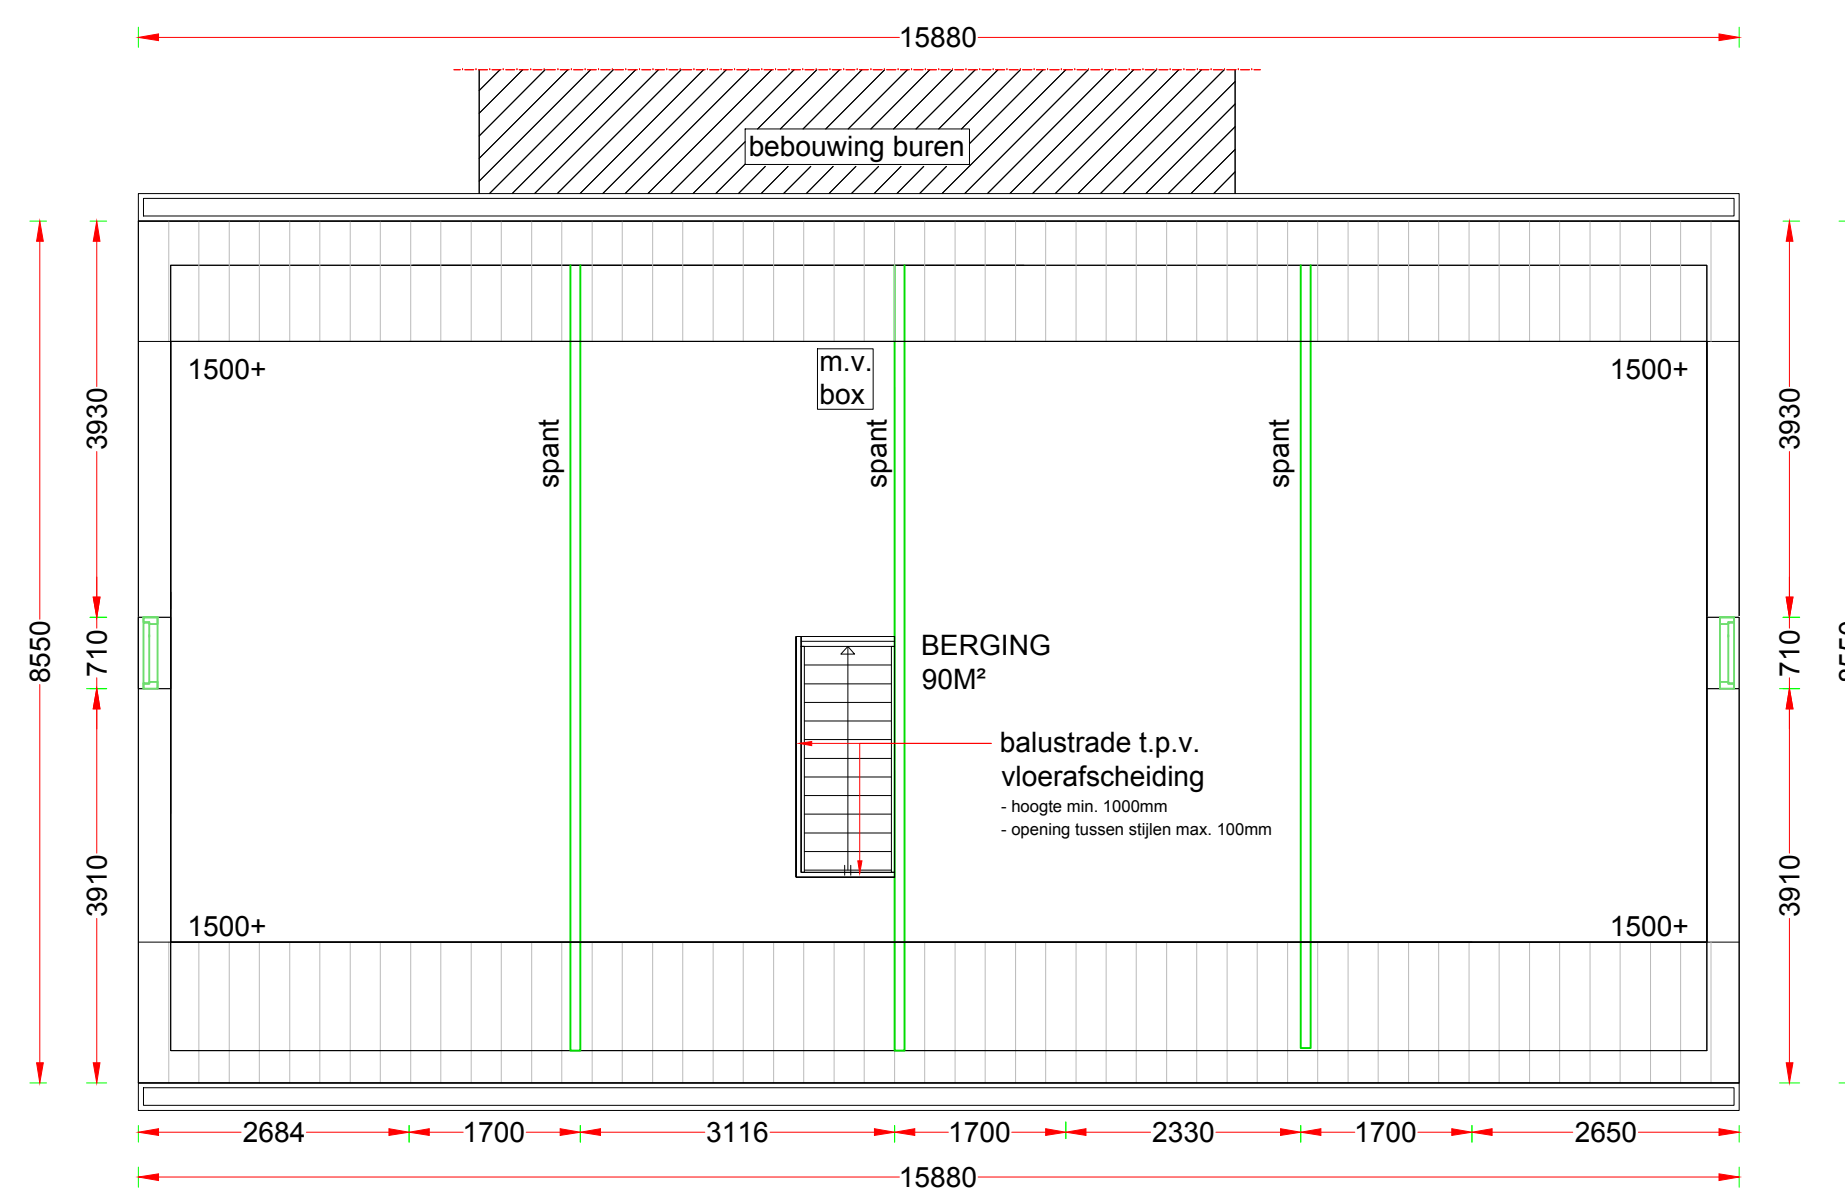

1e verdieping
gerenoveerde situatie

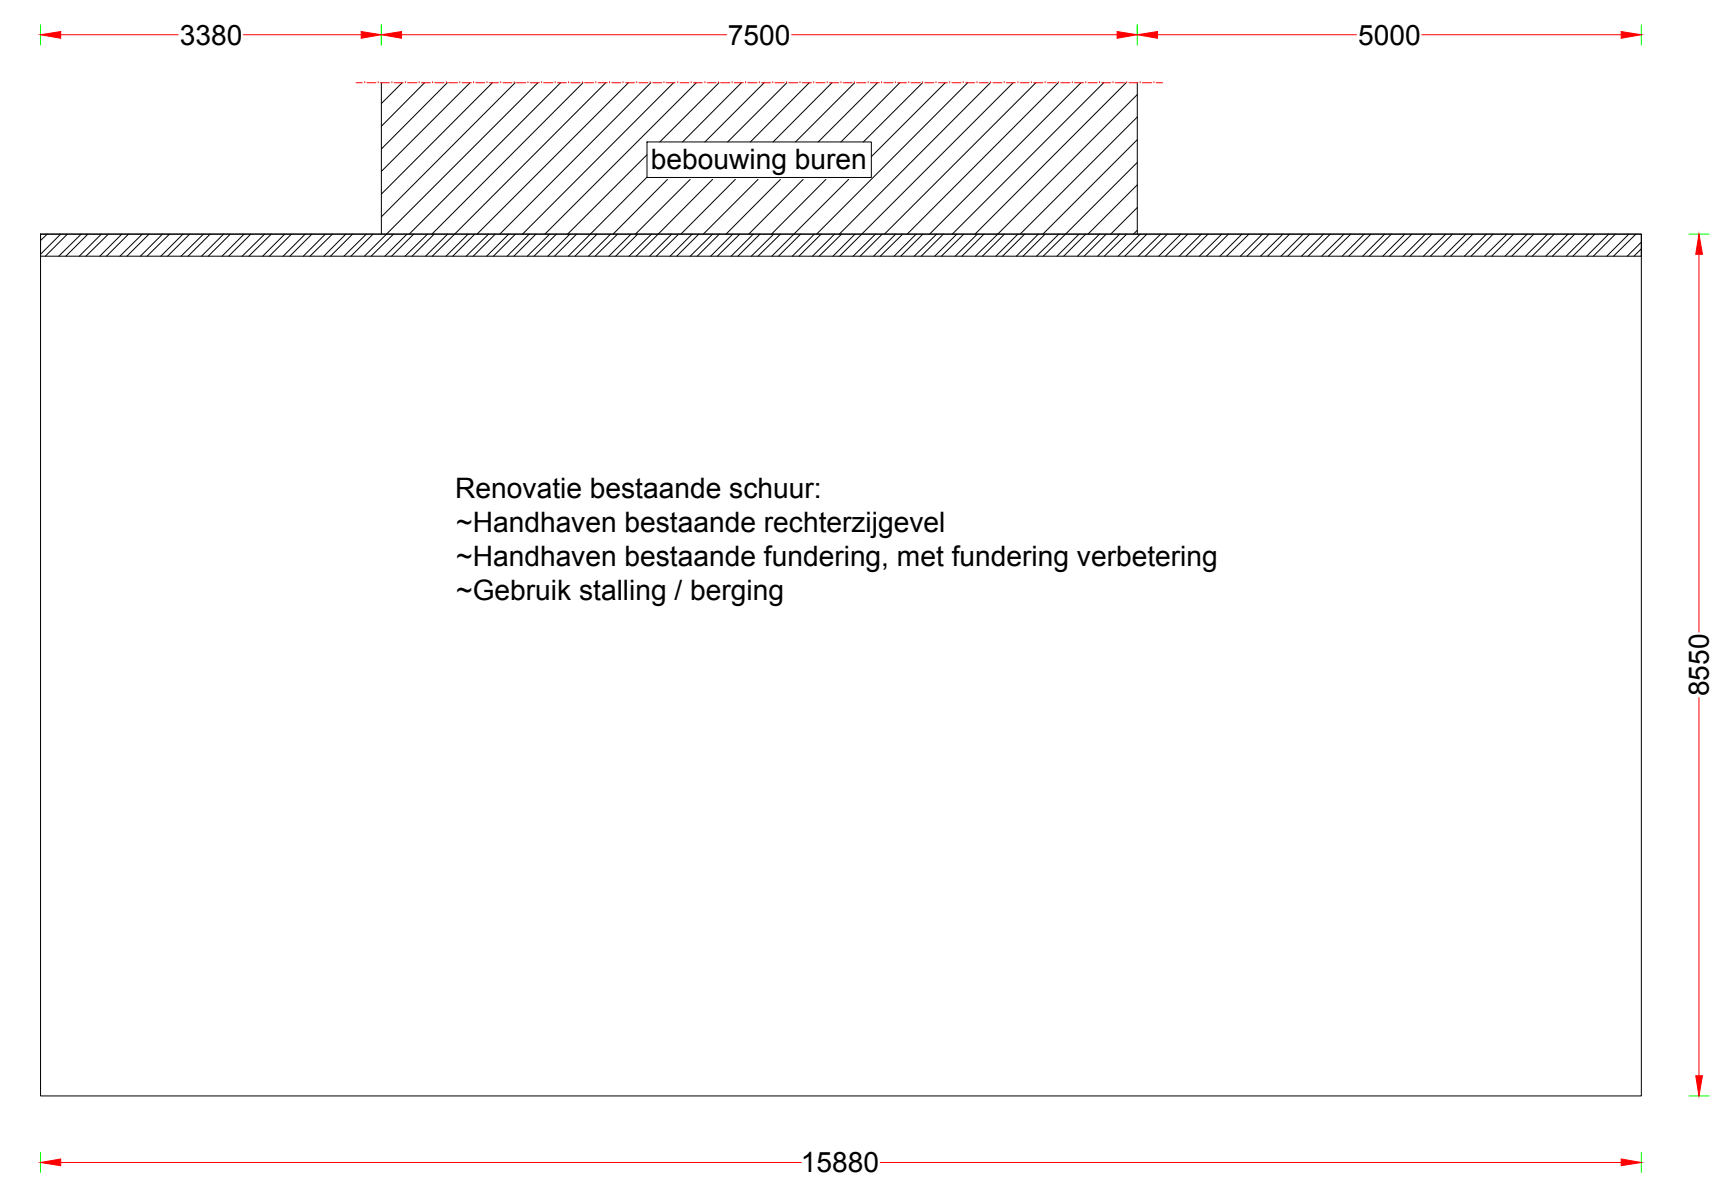

Begane Grond
bestaande situatie

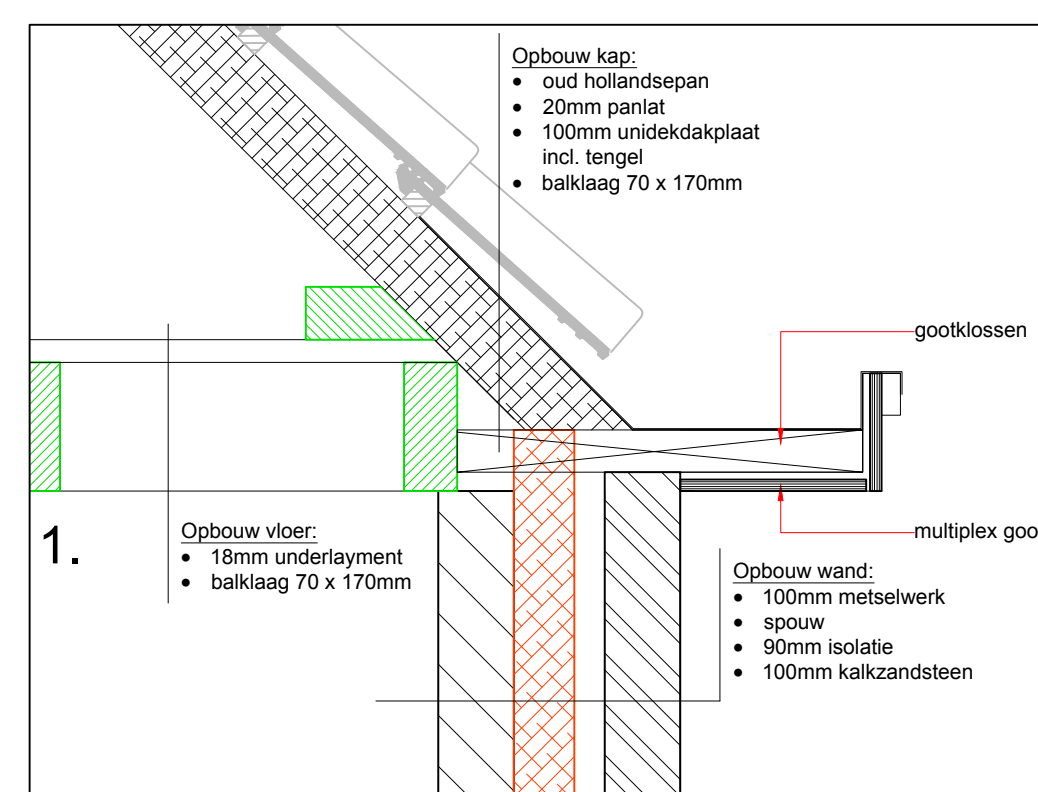

ALGEMEEN

Alfmetingen constructieve onderdelen volgens opgave constructeur.

Ventilatie volgens Bouwbesluit 2003, afdeling 3.10.

Alle uithoudende scheidingsonderdelen Rc-waarde $\geq 3,0$ m² K/W

Alle uithoudende scheidingsonderdelen - 30min. brandwerend.

Alle buitenbeglazing in isolerende uitvoering (HR++ glas).


Voorisolatie	:	Rc $\geq 3,0$ m ² K/W
Gevelisolatie	:	Rc $\geq 3,0$ m ² K/W
Dakisolatie	:	Rc $\geq 3,0$ m ² K/W

V = ventilatie
MV = mechanische ventilatie

* Alle maten in het werk te controleren.

bedomfaling	schon zand	100	mm dik
fundering	aanlegplaat	765-	mm-paai
begraafgrond vior peil-o	geplastre PS-vloer cemente-dekvloer	200 70	mm dik mm dik
houtskatwrand 245 mm	spieswiel hout regelpoek gipsplaat	100 30 10 105	mm dik mm dik mm dik mm dik
plaat dak	houten balklaag soldeer-lussen balklaag afschot daklichtschot dakafwerking	70 x 170 60 30 30 30	mm mm mm mm mm dik
diverse	houten kozijnen houten ramen Gevestenen dakpannen multiplex boordel	Creme Raf 9001 Blauw Raf 5011 als bestaande beklevingen nog te bepalen Creme Raf 9001	

* Alle maten in het werk te controleren

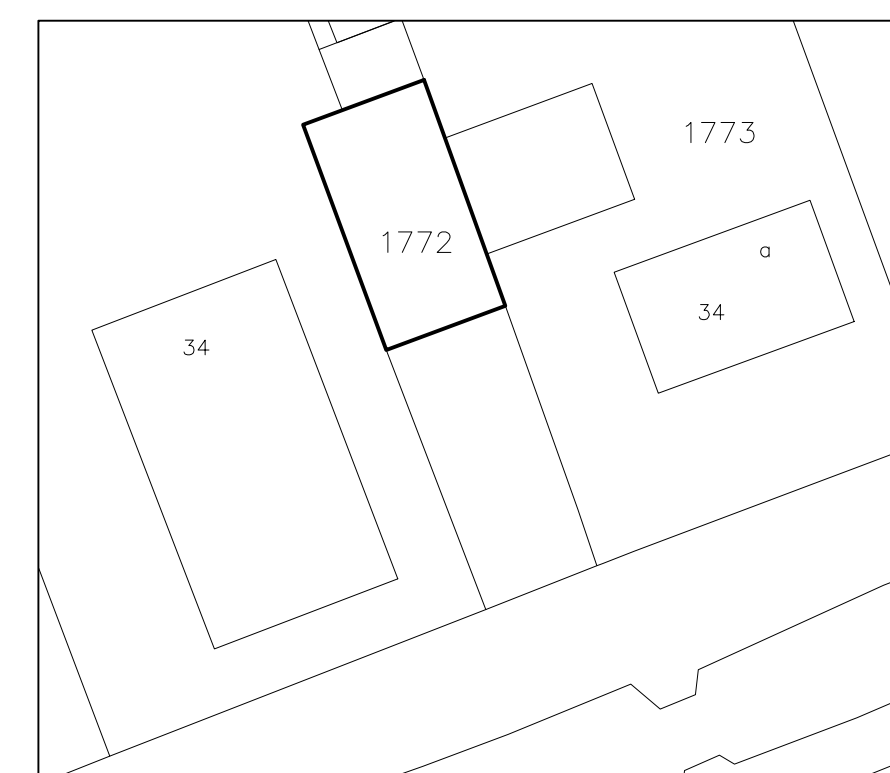

Situatie
schaal 1:500

tekening gewijzigd			SITUATIE			
1e wijziging	:	16-5-11	:	kadestraal bekend	:	Lopik
2e wijziging	:	:	:	sectie	:	B nummer : 531, 533
3e wijziging	:	:	:	straat	:	Lopikerneg Oost 34
4e wijziging	:	:	:	postcode	:	3411 JG
5e wijziging	:	:	:	plaats	:	Lopik

ventilatie berekening							
ruimte	ruimte soort	oppervlakt m²	benodigde vent. cap. dm³/s	toegepast capaciteit dm³/s	rest dm³/s	aanvoer ventilatielucht	afvoer ventilatielucht
stallingsruimte	stalling	55	49,5	325,00	275,50	ventilatie box	ventilatie box
bergingsruimte	berging	60	54	325,00	271,00	ventilatie box	ventilatie box
bergruimte 1e verdieping	berging	90	81	325,00	244,00	ventilatie box	ventilatie box

BOUWAANVRAAG		Tekeningnummer: 1	Datum : 13 April 2011
Onderdeel: Gevels, Doorsnede, Plattegrond, Situatie			 WILLESKOP 139 A 3421 GV OUBERSTER TELEFON : 0348-069121 FAX : 0348-960262 RABOBANK OUDJEWATER NR. 14.10.96.454 K.v.K. Utrecht 30152902
Project:	U11-011 J. de Bruijn	Getekend door: L. Blok	
Plaats:	Lopik	Schaal: 1 : 100, 1:10, 1:500	