

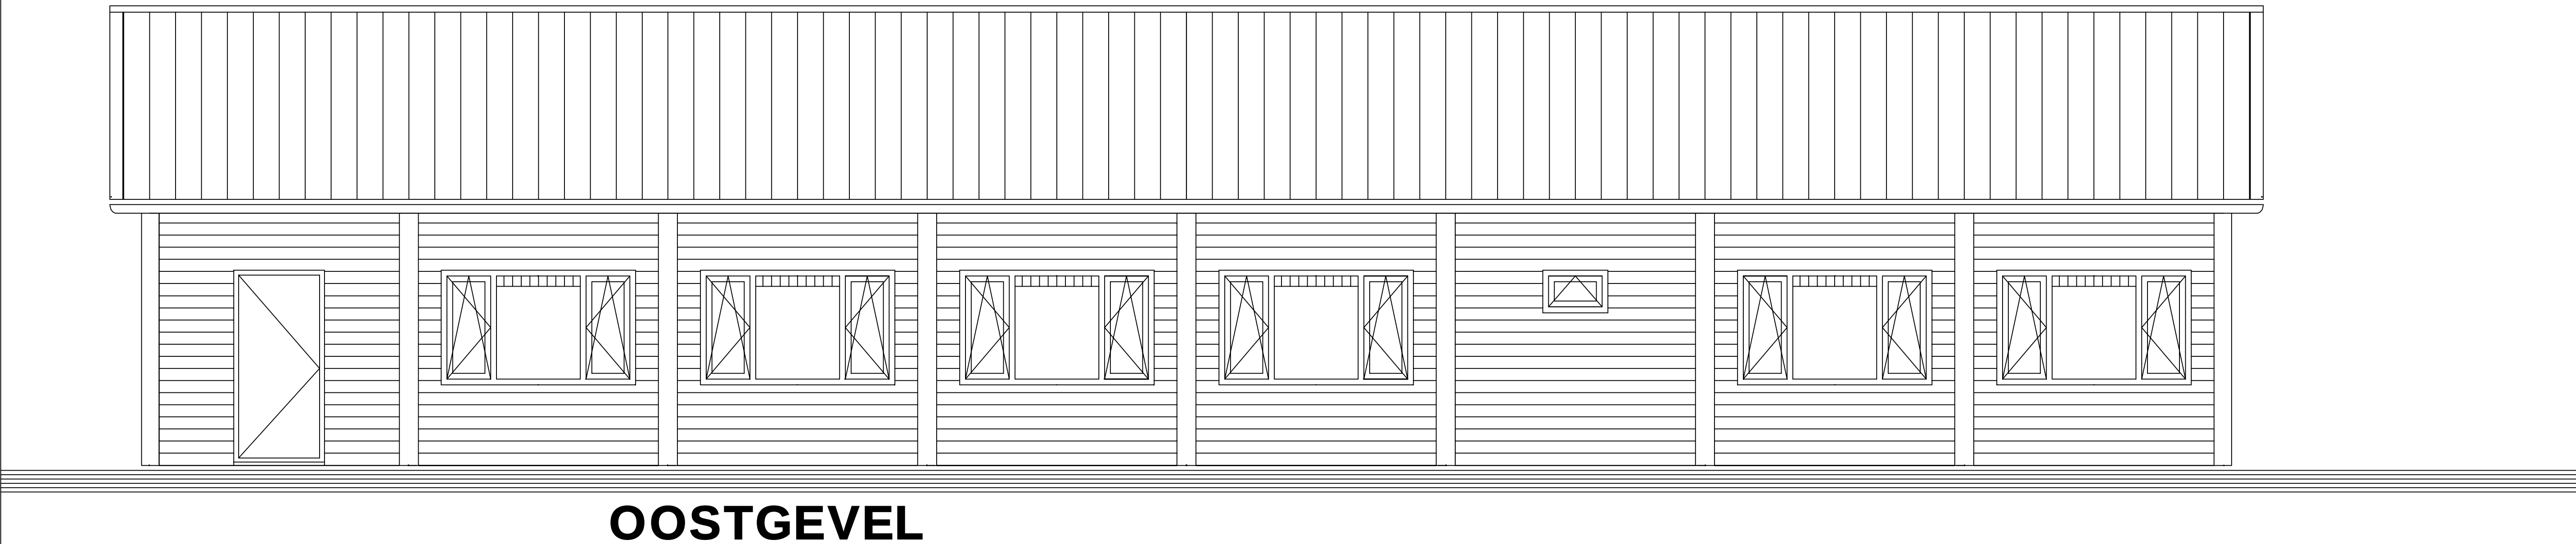
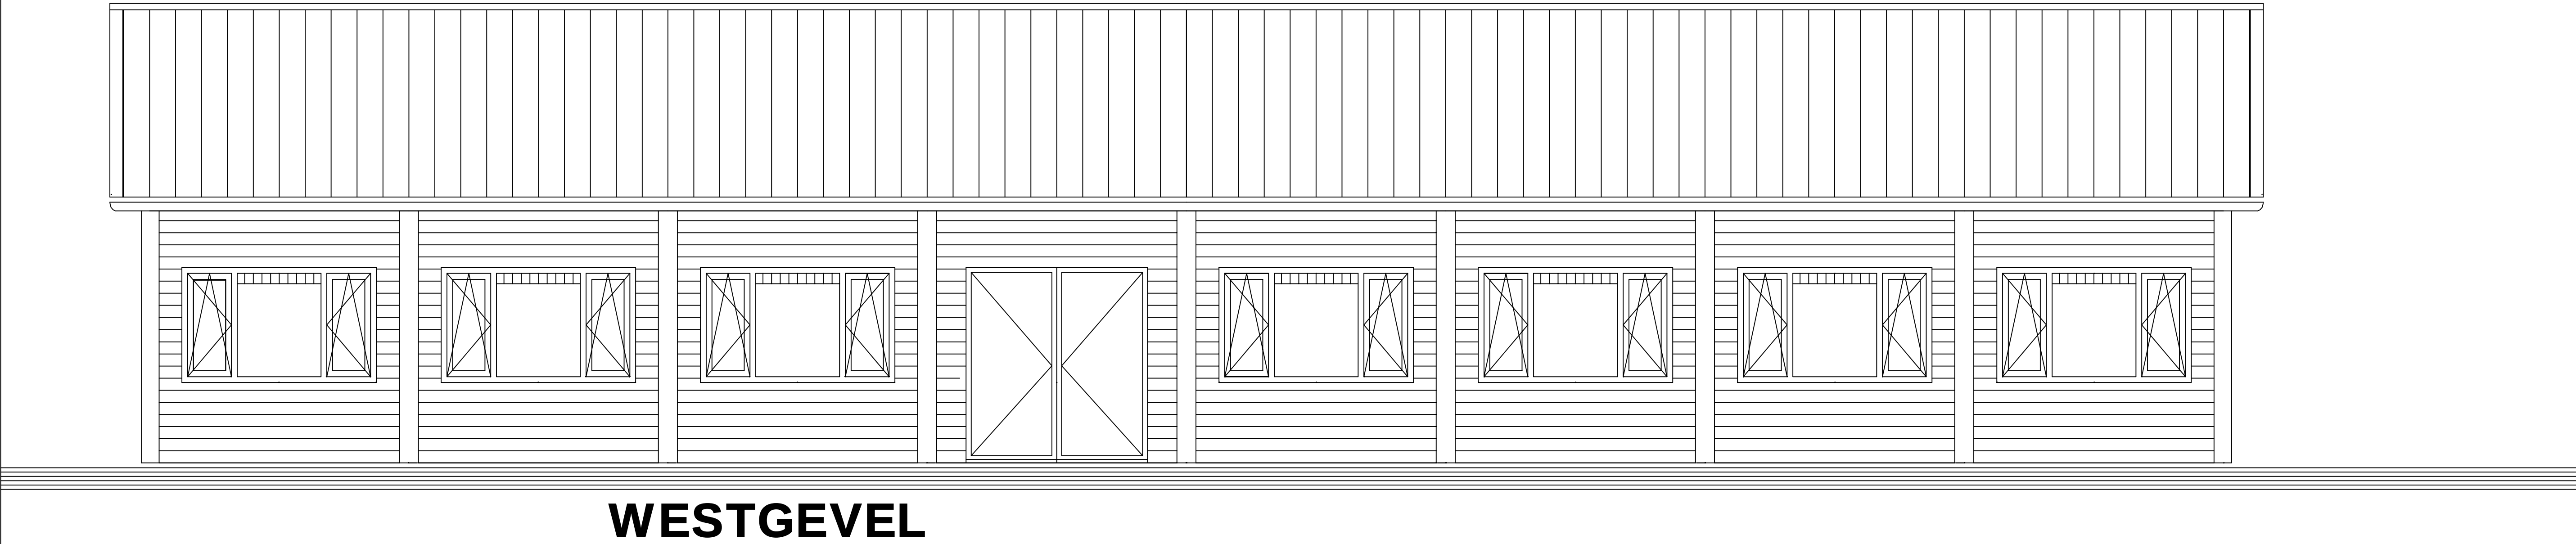
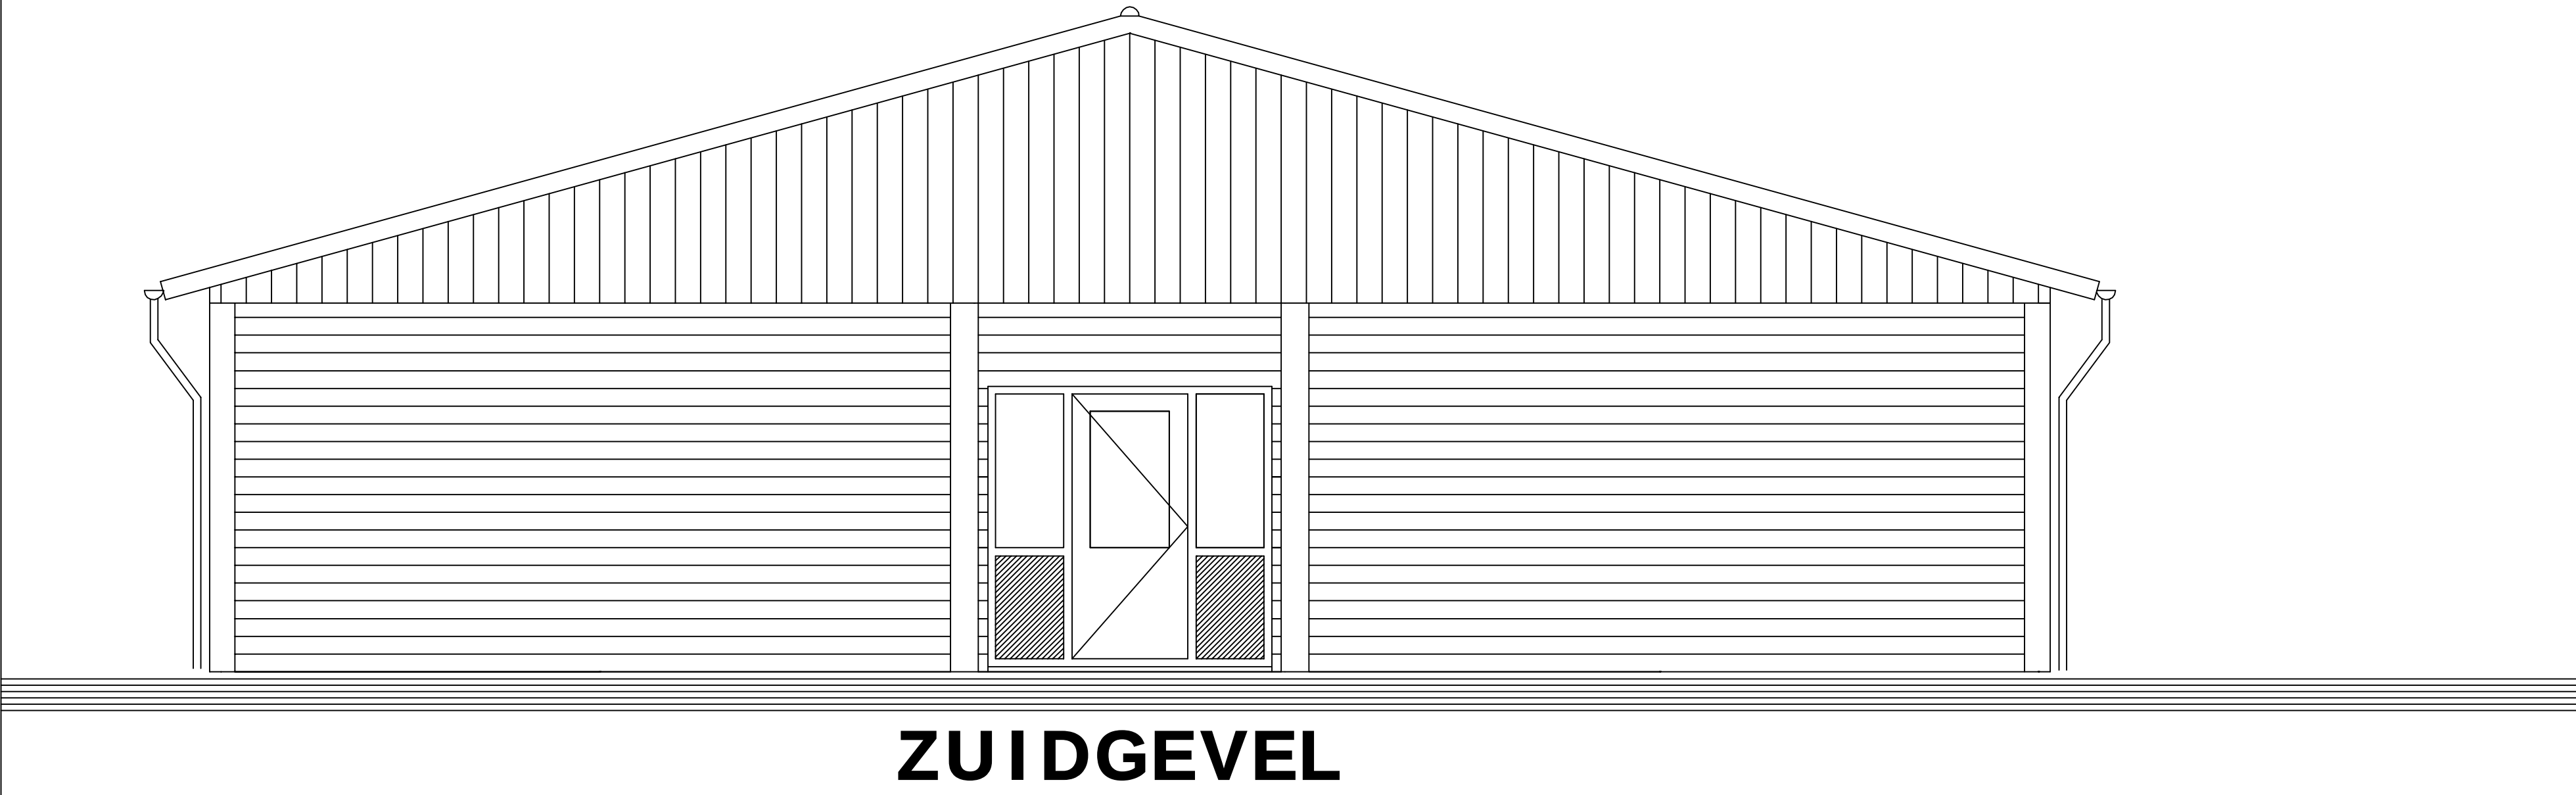


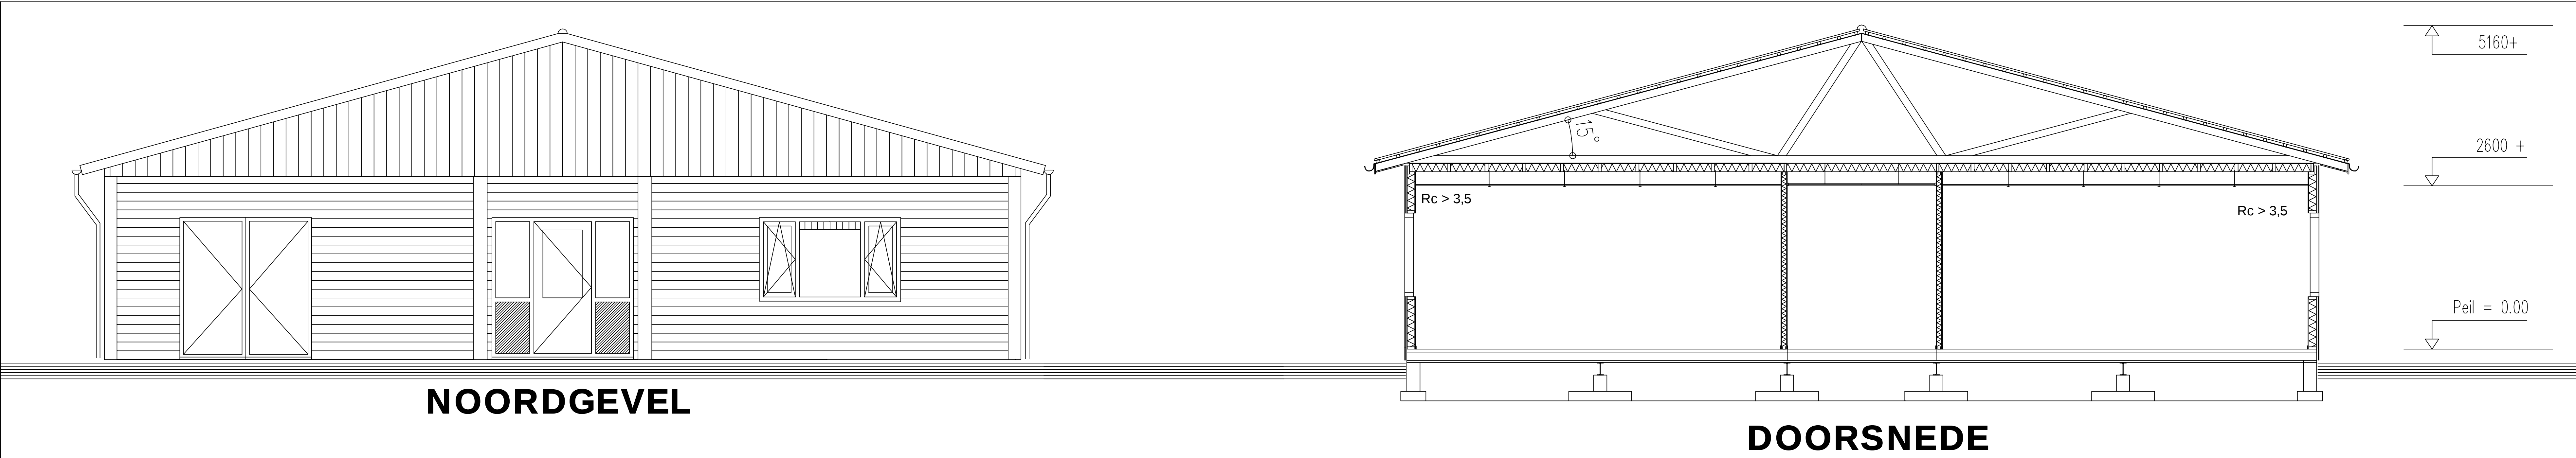

materialen en kleuren			
dak	stalen dakpanplaat	rood	(ca. RAL 3011)
gevel	canexel	donkergroen	(ca. RAL 6009)
onderzij. overstek;			
boeiplank	hout	groen	(RAL 6009)
vert.aftimmering	hout	groen	(RAL 6009)
kozijnen/ramen	kunststof	wit	(ca. RAL 9010)
deuren	kunststof	wit	(ca. RAL 9010)

Schaal: mvt	Concept	Gewijzigd: --
Getekend: FB 11-09-2011		
Benaming: Aanzicht Gevels		
	Scouting Lopik	Tekening no.: 11092011-02-G
	Bouwcommissie Scouting Lopik Rolofweg zuid 7 Lopik	Blad: 01

plattegrond Scouting Lopik		
nr.	ruimte	opp. m²
01	keuken	32,0
02	groepsruimte	66,0
03	groepsruimte	47,0
04	groepsruimte	48,0
05	bestruurskamer	16,0
06	speltak opslag	16,0
07	hal / entree	44,0
08	natte ruimte	32,0
09	cv	2,1
10	meterkast	2,1
11	spel en kampeermateriaal	10,8

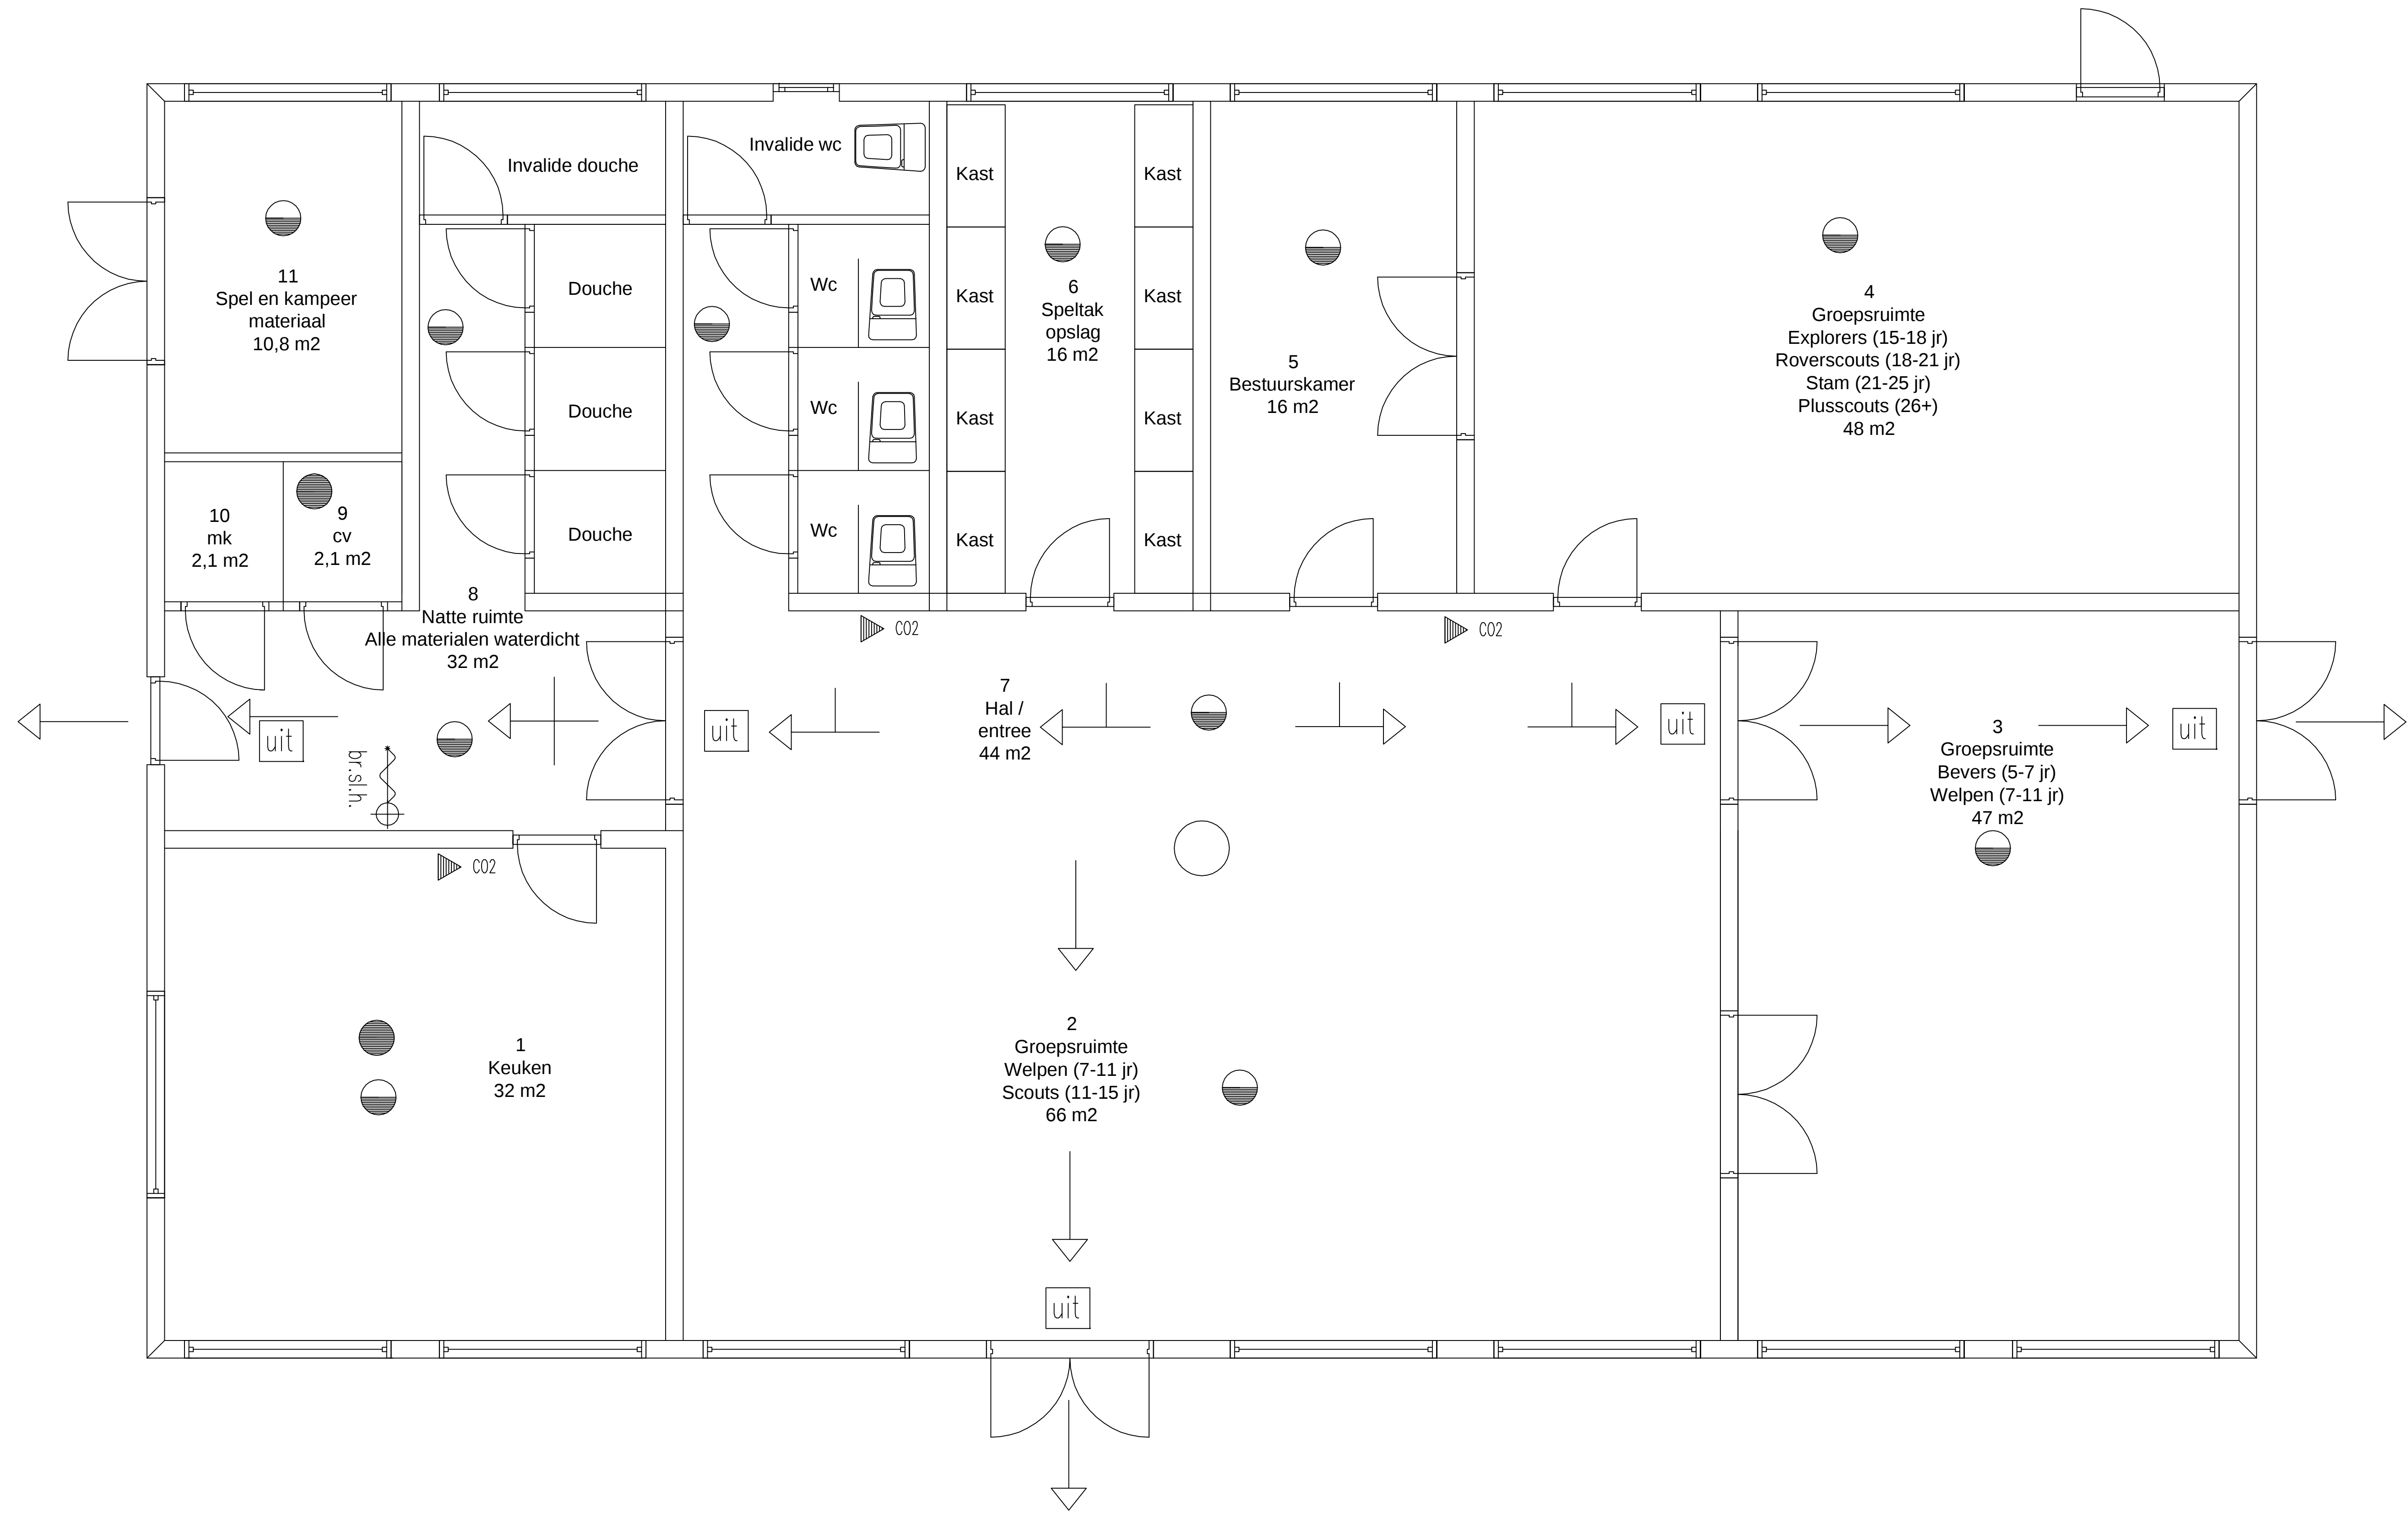

 br.sl.h. – brandslanghaspel 20/20/6


 uit – pictogram ” uitgang ”

 CO2 – handblusser inhoud 7 kg. CO2


 n.v. – noodverlichting

 – rookmelder

 – koolmonoxide melder

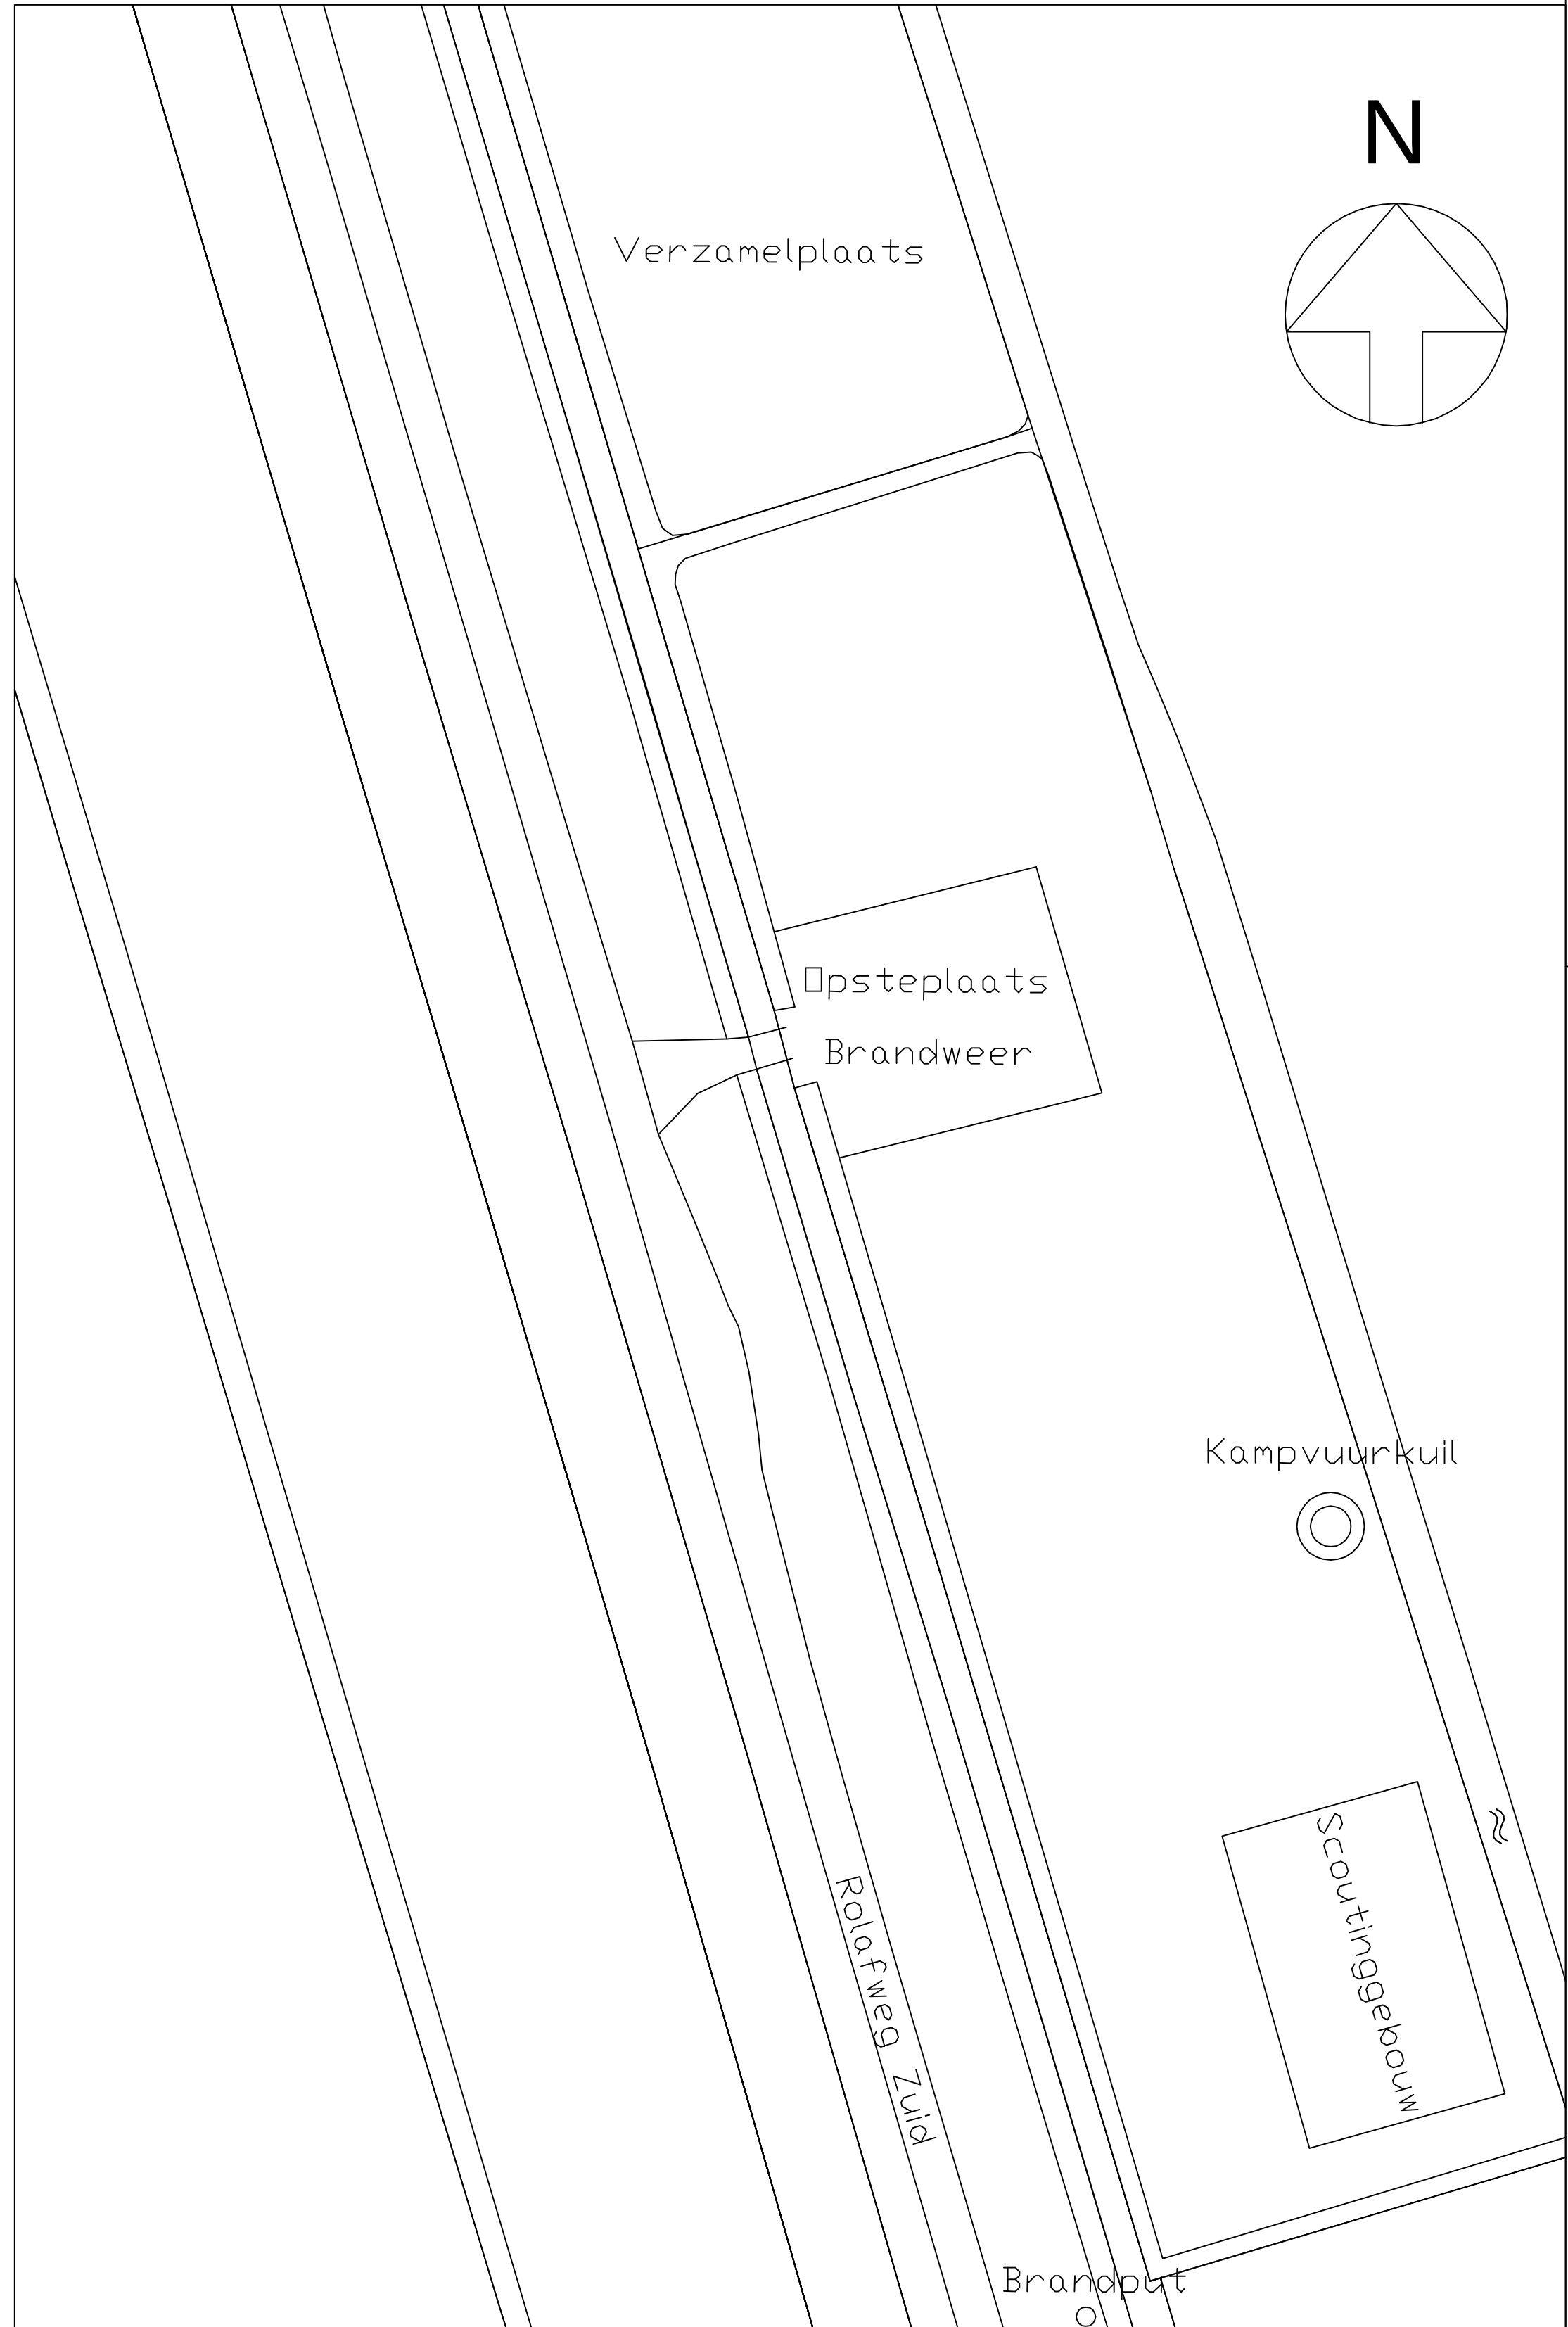

Schaal: nvt	Concept	Gewijzigd: --
Getekend: FB 04-10-2011		
Benaming: Ontruimingsplan		
	Scouting Lopik	Tekening no.: 11092011-01-P
	Bouwcommissie Scouting Lopik Rolfweg zuid 7 Lopik	Blad: 01

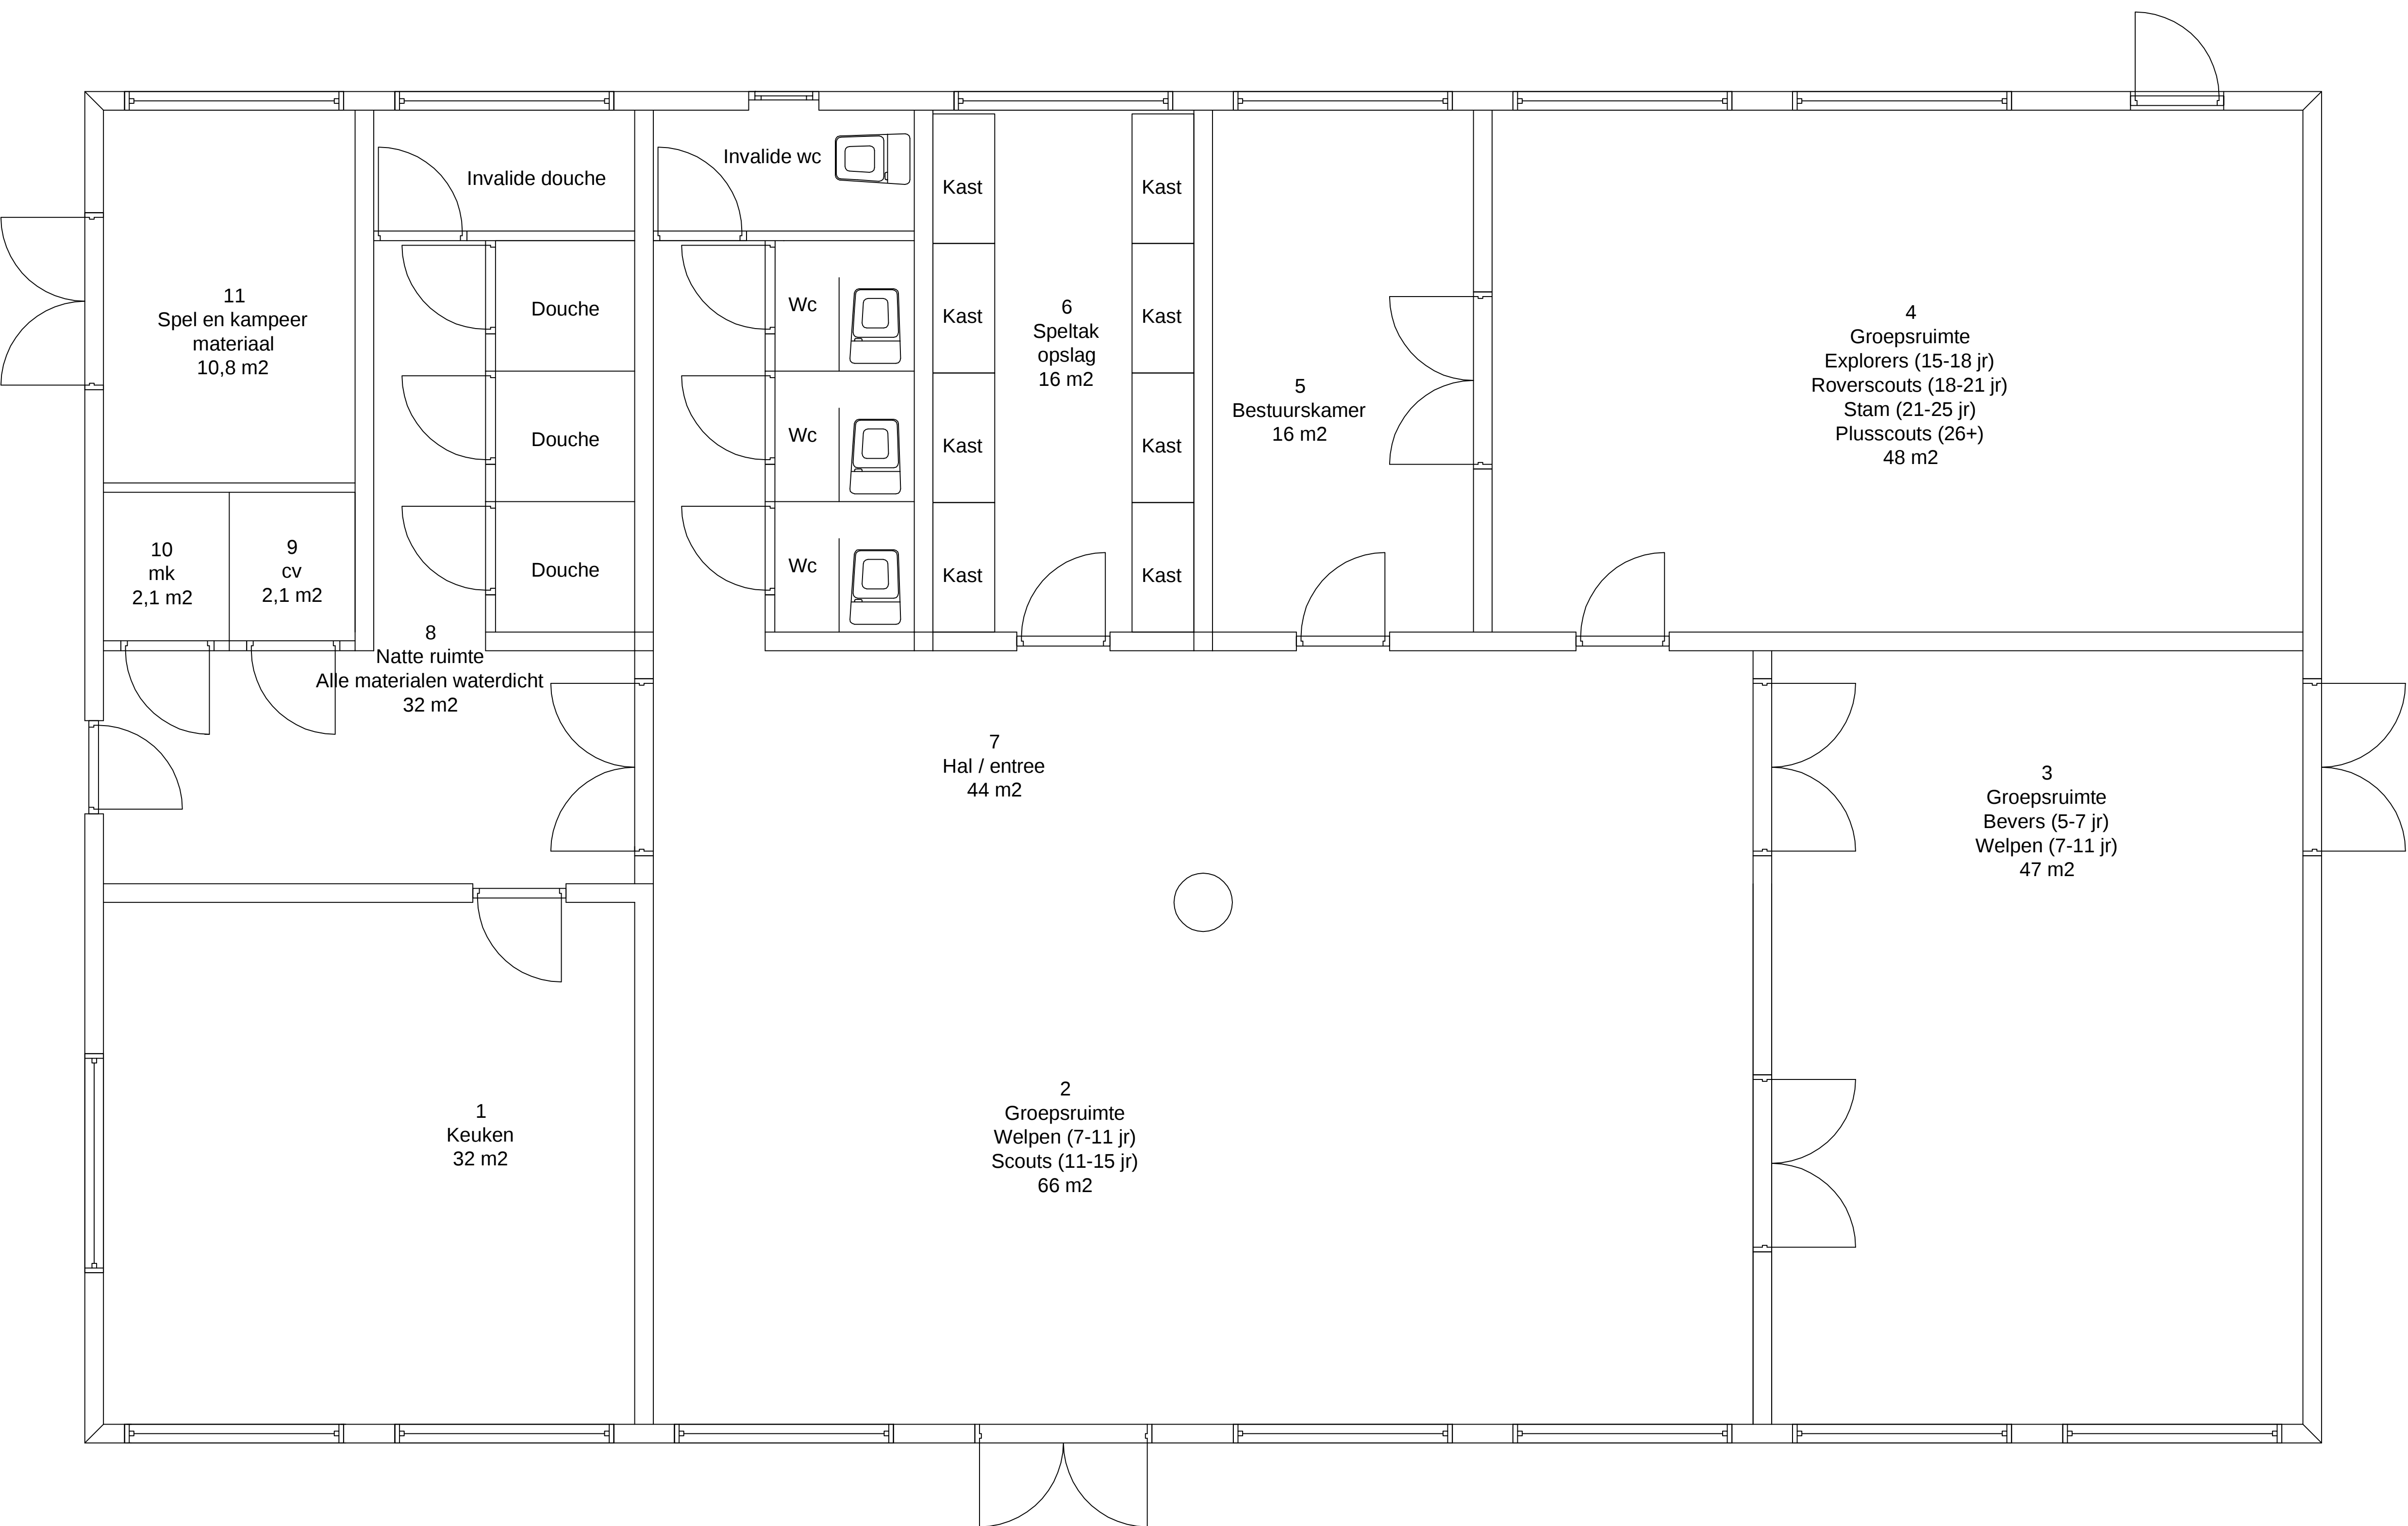

plattegrond Scouting Lopik		
nr.	ruimte	opp. m ²
01	keuken	32,0
02	groepsruimte	66,0
03	groepsruimte	47,0
04	groepsruimte	48,0
05	bestuurskamer	16,0
06	speltak opslag	16,0
07	hal / entree	44,0
08	natte ruimte	32,0
09	cv	2,1
10	meterkast	2,1
11	spel en kampeermateriaal	10,8

SITUATIE

Schaal: 1:1000

Gemeente: Lopik

N

Te realiseren scouting gebouw

Rolweg Zuid

Schaal: nvt

Concept

Gewijzigd: --

Getekend: FB 11-09-2011

Benaming: Plattegrond



Scouting Lopik

Bouwcommissie Scouting Lopik

Rolweg zuid 7 Lopik

Tekening no.: 11092011-01-P

Blad: 01