



In te vullen door Welstand en Monumenten

nummer _____

advieskosten _____

datum ontvangst _____

definitief welstandsadvies

Omschrijving bouwplan

Het bouwen van een garage

[illegible]

Ontwerper:

Bouwsom (exclusief BTW): € 3.000

Mevr. W.C. de Groot
Vogelzangsekade 19
3411 JS Lopik

Materialen Kleuren Zie aanvraagformulier en tekeningen

Planologisch kader

Plan past binnen bestemmingsplan

Beeldkwaliteitplan:

Criteria Welstandsnota: object

Monumentale waarde

geen

Overig

Wenst aanvrager/ontwerper toelichting te geven op het ontwerp?

☐ ja

x	nee
---	-----

Overige opmerkingen | extra informatie:

Namens het gemeentebestuur,

Erwin Zeevaart

Stempel Welstand en Monumenten

Welstand en Monumenten Midden Nederland


Midden Nederland
HET PLAN VOLDOET AAN REDELIJKE EISEN
VAN WELSTAND
rayonarch. datum opm.

datum

opt.



27/5/15

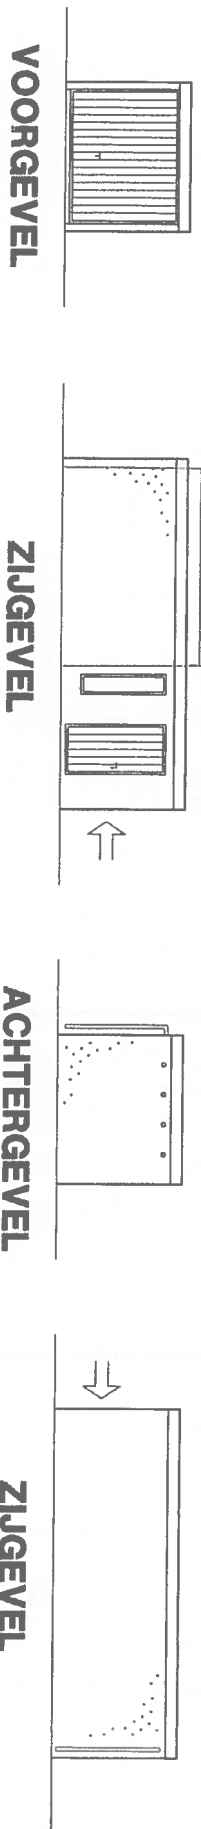

Welstand en Monumenten
Midden Nederland
HET PLAN VOLDOET AAN REDELIJKE EISEN VAN WELSTAND

Handwritten signature and date: 27/5/15



datum

opm.


BK Garage +2,50

BK Garage ±0,00

BK Fundering -0,02

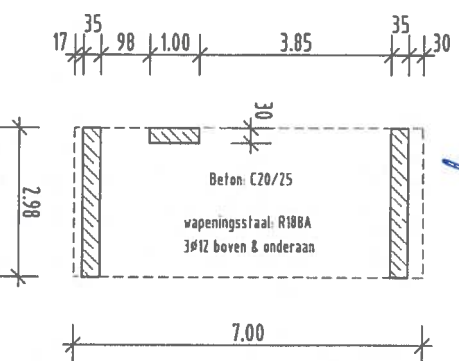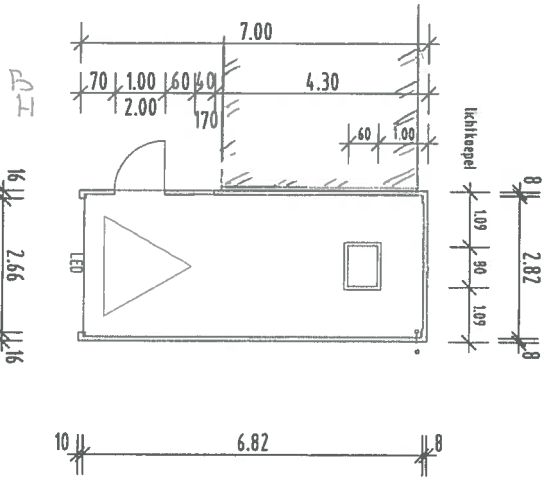

LENGTEDOORSNEDE

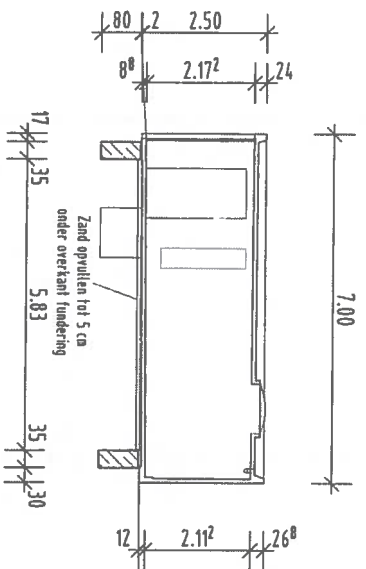

WITTEWOLLENDIJK AUTOCENT
STALEN VELGEN & WIELEN LIGCHTELIJKE GAL 9001

PLATTEGROND

PLATTEGROND FUNDERING

Rokera Profab Garage van gewapend Beton			
Opdrachtgever	MIDDELIC GROOT - PARTERS B.V.	Inrichting	
Plaats Bouwwerk	VOEGELZANUSSELADE 19 LOPPEL	Schaal 1:100	
Aanvrager		Zandvulling	
RIEKEIS BETONWERK GmbH & Co. KG			
7582 PT Losser Tel. 053 - 5360438 Fax. 053 - 5360510			