




VOORGEVEL

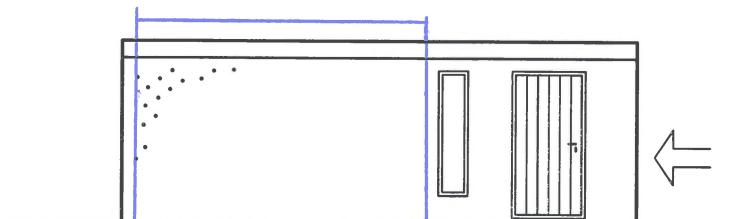


ZIJGEVEL

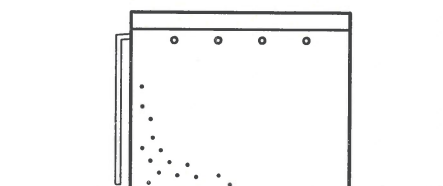


ACHTERGEVEL

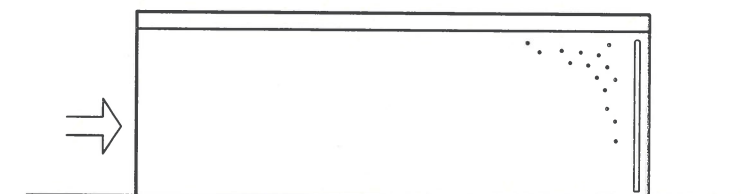


ZIJGEVEL

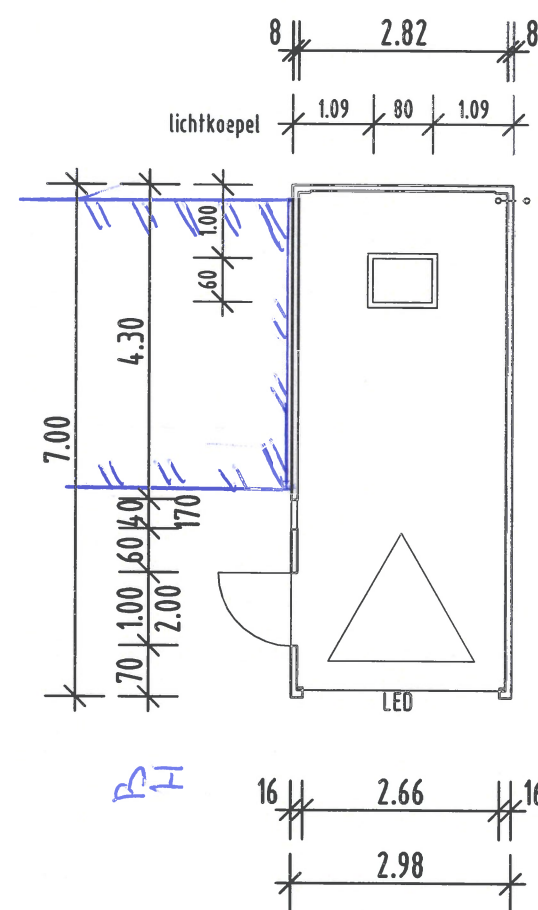

PLATTEGROND

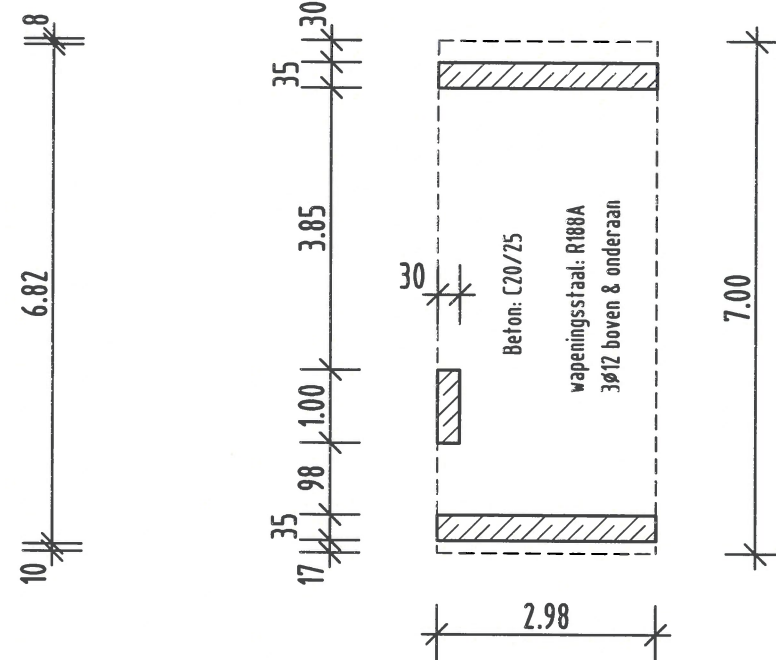

PLATTEGROND FUNDERING

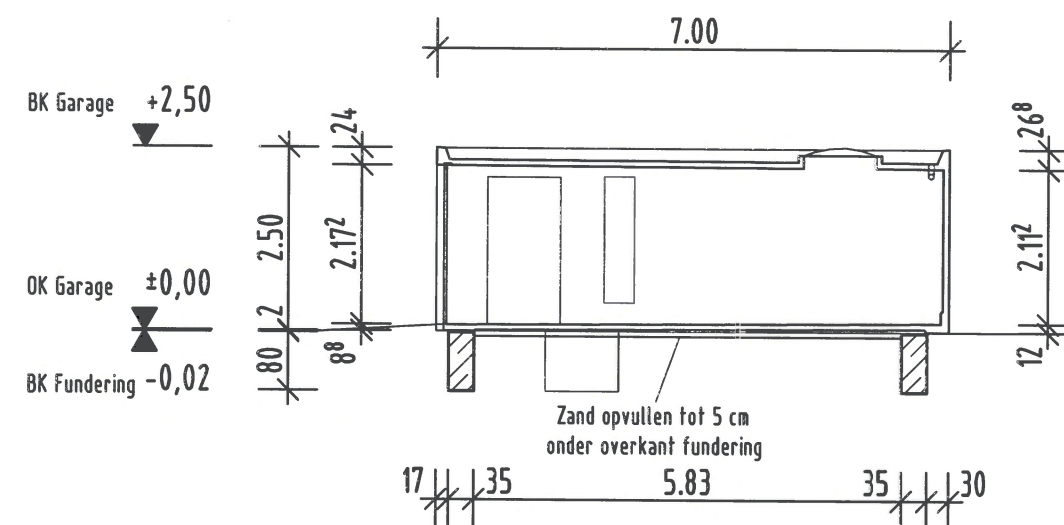

LENGTEDOORSNEDE

BUITENKLEUR ANTRACIET
STALEN DEUREN IN KLEUR CREMEWIT RAL 9001

Rekers Prefab Garage van gewapend Beton		
Opdrachtgever	MOURIK GROOT - AMTHERS BV	Handtekening
Plaats Bouwwerk	VOGELZANGSEKADE 19 LOPIK	Schaal 1:100
Aanvrager		Handtekening
REKERS BETONWERK GmbH & Co. KG 7582 PT Losser Tel. 053 - 5360438 Fax. 053 - 5360510		