




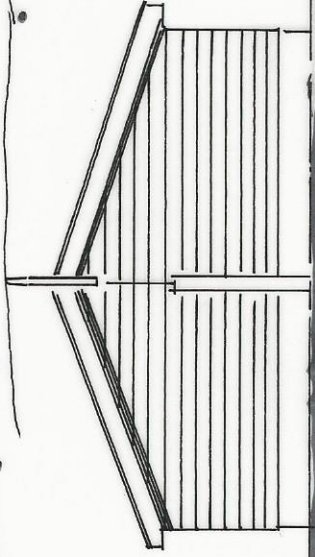



VOORGEVEL (NOORDZIJDE)

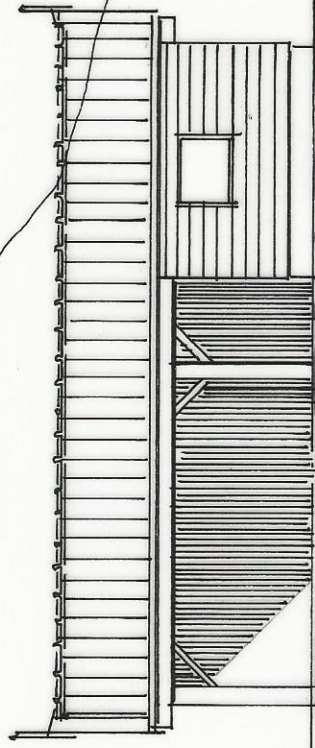


ZIJGEVEL LINKS (OOSTZIJDE)

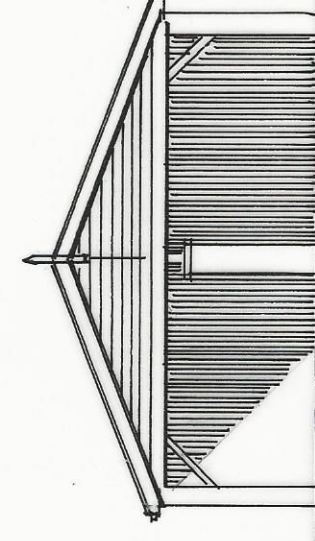


ACHTERGEVEL (ZUIDZIJDE)

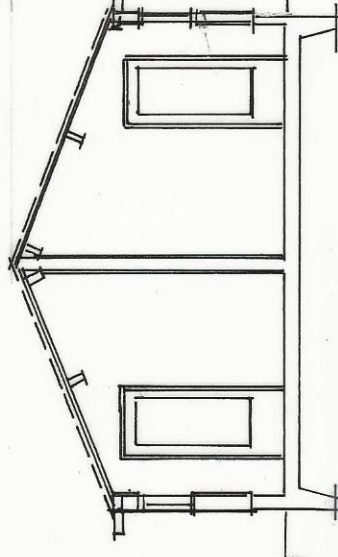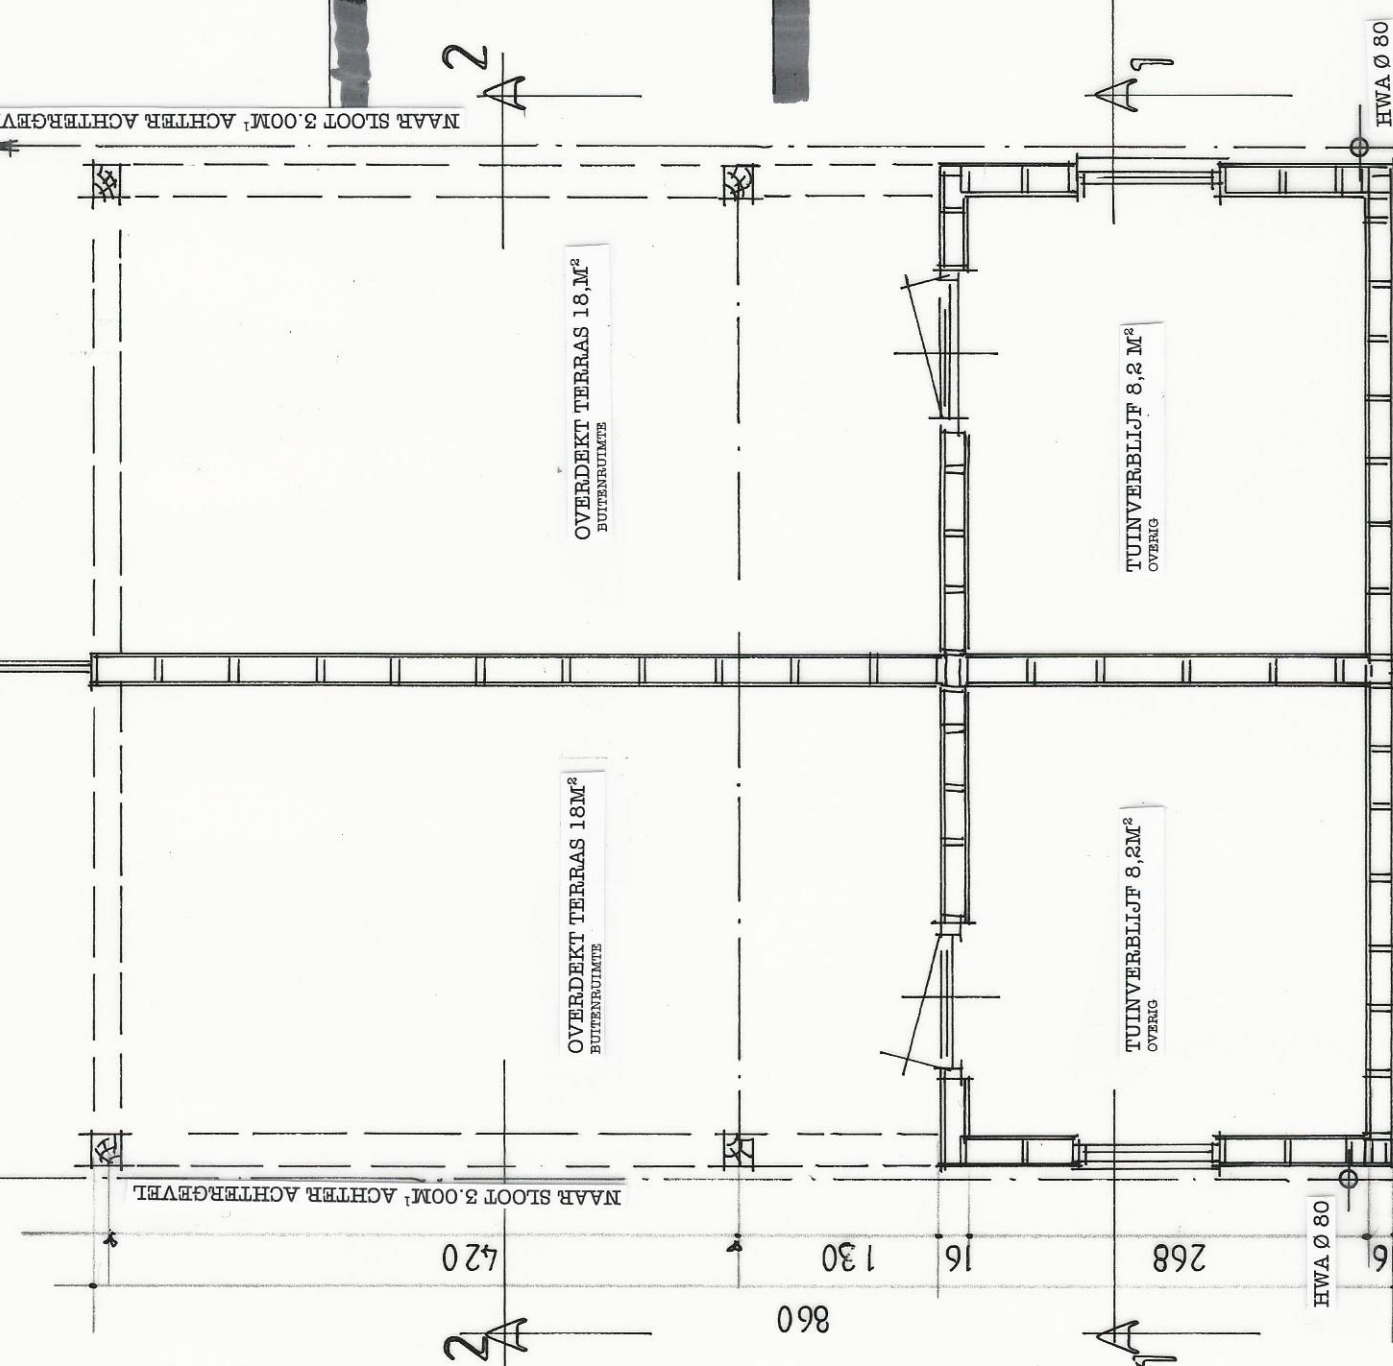

DOORSNEDE 1-1

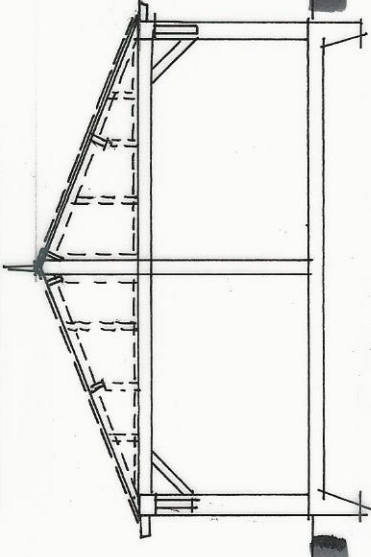

DOORSNEDE 2-2

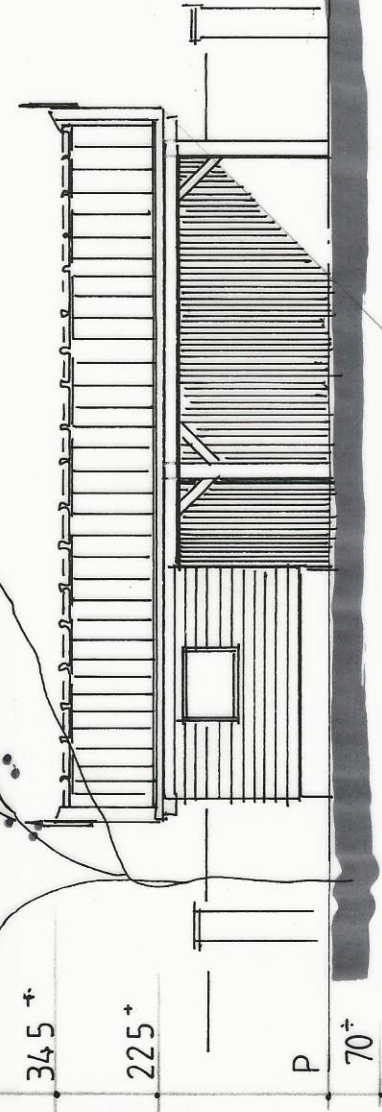

ZIJGEVEL RECHTS (WESTZIJDE)

- MATERIAAL EN KLEURGEBRUIK**
- PLINT
 - GEVELBEKLEDING
 - KOZIJNEN
 - DEUREN
 - DAKLIJSTEN/ WINDVEREN
 - GOOT EN HWA
 - GEVELTEKEN
 - DAKBEDEKKING
- BETON NATUREL GRIJS
HOUTEN GEPOTDEKSELDE DELEN ZWART.
HOUT ROOMWIT
HOUT DONKERGRIJS
HOUT ROOMWIT
ZINK NATUREL
HOUT WIT
KREAMISCHE PAN ANTHRACIET MATVERGLAASD.

BEGANE GROND

BEBOUWDE OPPERVLAKTE TUINHUISJE 28,4M² /PER HUISJE INHOUD BOVEN PEIL 81M³

ONDERWERP/
TUINHUISJES OVERVLIET 14-16 LOPIKERKAPEL
STADIUM/

PLATTEGROND GEVELS EN DOORSNEDEN

TEN GERIEVE VAN/

DHR. MEVR. **A.G. van der SALM**
OVERVLIET 16 3412 LX LOPIKERKAPEL TEL. 06-5132 7200 H.SALM@KPNPLANET.NL

DHR. MEVR. **M.A. van den BROEK**
OVERVLIET 14 3412 LX LOPIKERKAPEL TEL. 030-687 4711 MAYBROEK@HOTMAIL.COM

henlie beenen
3412 km lopikerkapel
tel. 030-687 4711
tel. 030-687 4711
tel. 030-687 4711

schaal 1:50 1:100
geleend 15 DEC 2015
wijziging A.18 FEB. 2016

inschrijfnr
architectenregister 4.931.123.001
bladz. 1987-02 A