



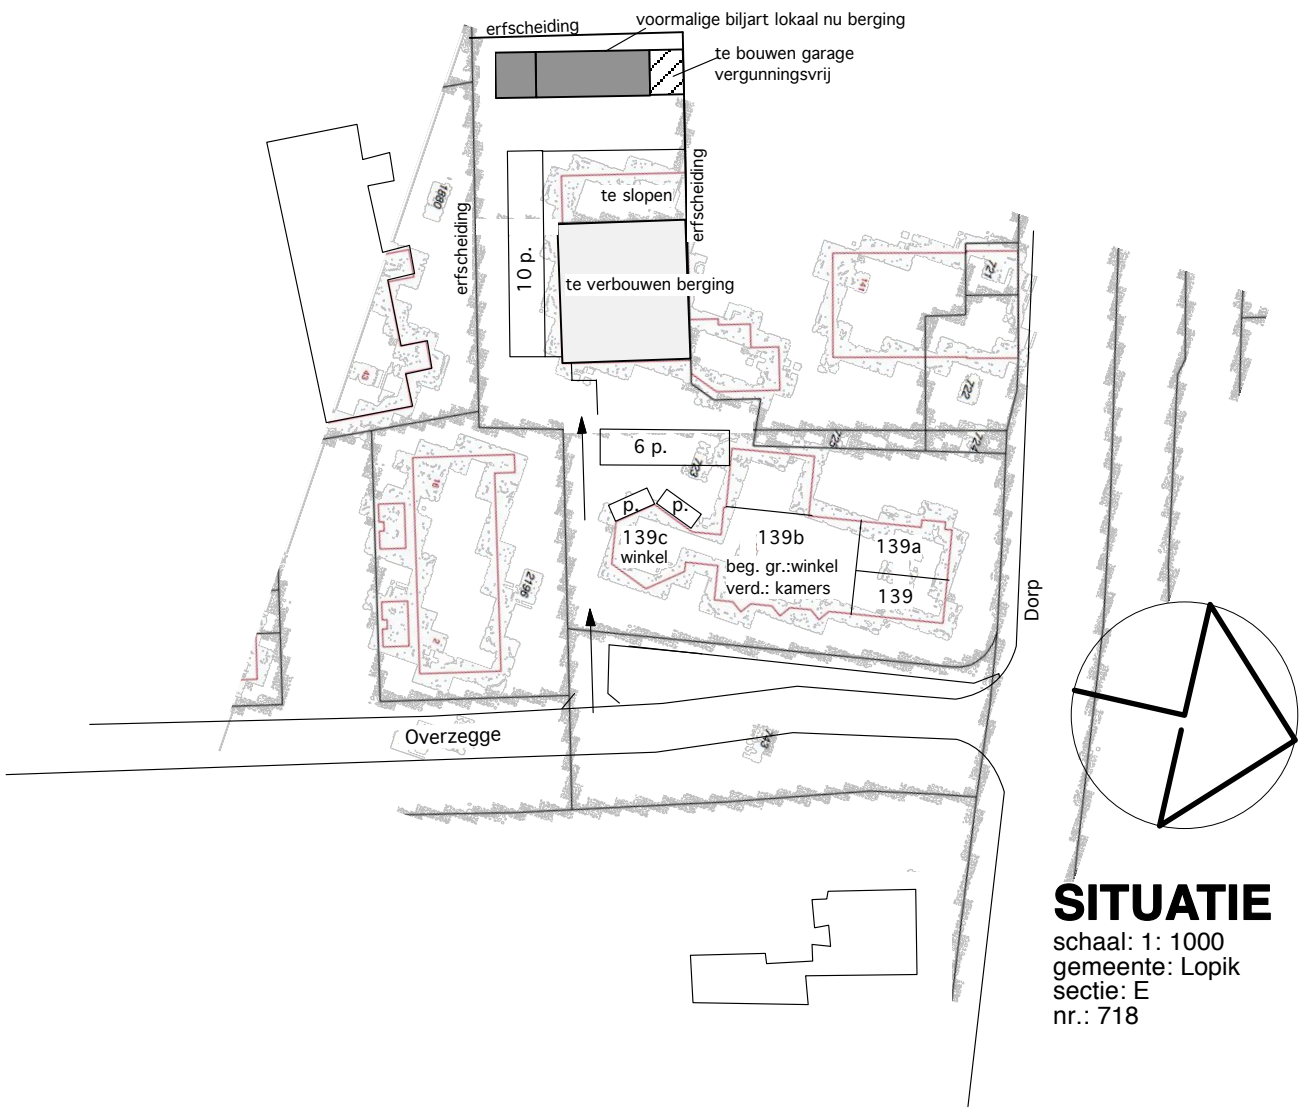


SITUATIE
schaal: 1: 1000
gemeente: Lopik
sectie: E
nr.: 718

inhoud:	
kad. situatie	1
plattegrond	2
doorsnede	2
gevels	3

werk:				
Verbouw berging (voormalige biljartlokaal)				
tot berging en bouw garage (vergunnngsvrij): Dorp 139a 3405 BC Benschop				
opdrachtgever:			getekend:	A.G.v.d.H.
Ruitenbeek Beheer				
Dorp 139a			datum:	13-11-2014
3405 BC Benschop tel: 0348-451331				
tekening:			schaal:	zie tek.
bestaande toestand:				
plattegrond, gevels, doorsnede, situatie			formaat:	A3
wijz.A: 07-01-2015	wijz.B: 12-01-2015	wijz.C: 15-01-2015	wijz.D: 05-03-2015	wijz.E:
			opm. gem.	
				tekening nr.:

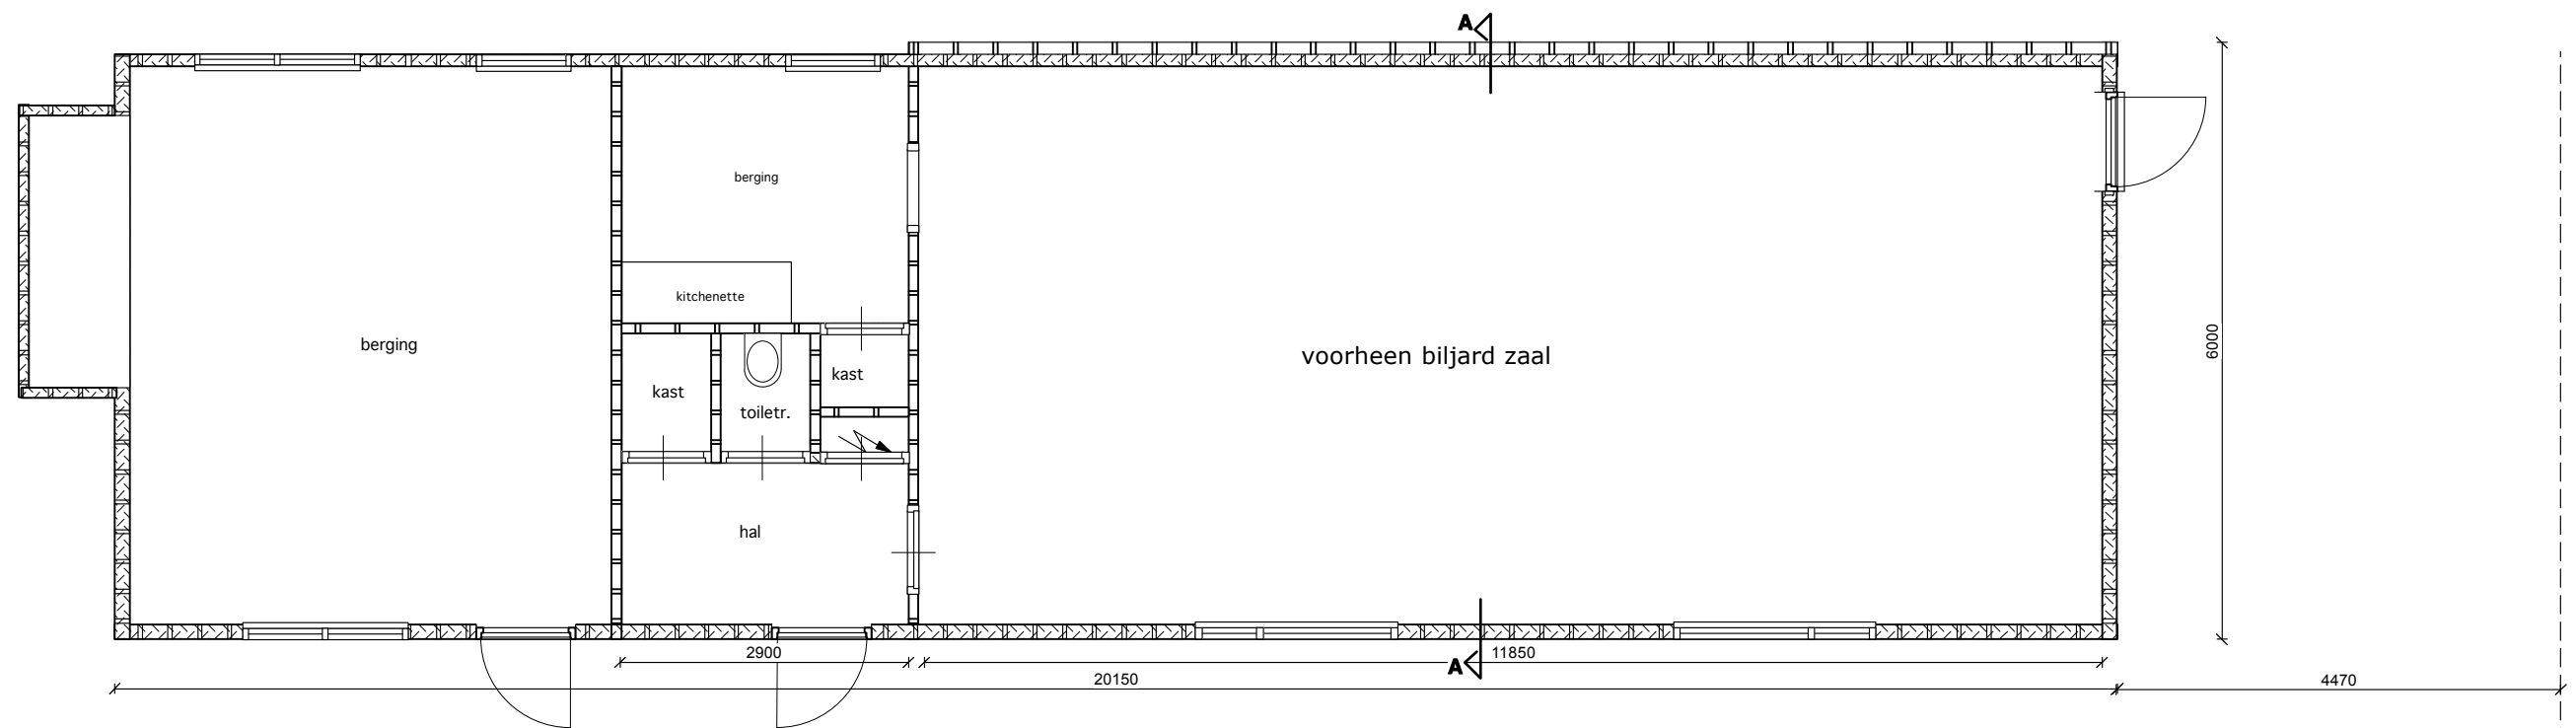

PLATTEGROND

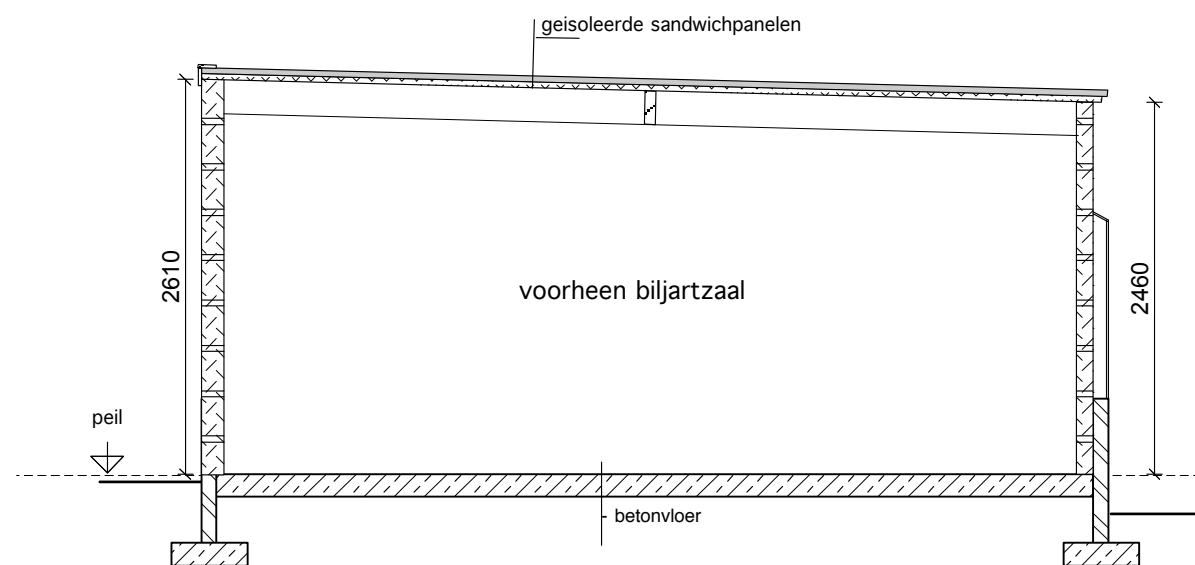


DOORSNEDE A-A


bestaand:

PLATTEGROND en DOORSNEDE


Verbouw berging
Ruitenbeek Beheer Dorp 139a 3405 BC Benschop

 
BOUWKUNDIG BURO VAN DER HAM


schaal 1:75/ 50

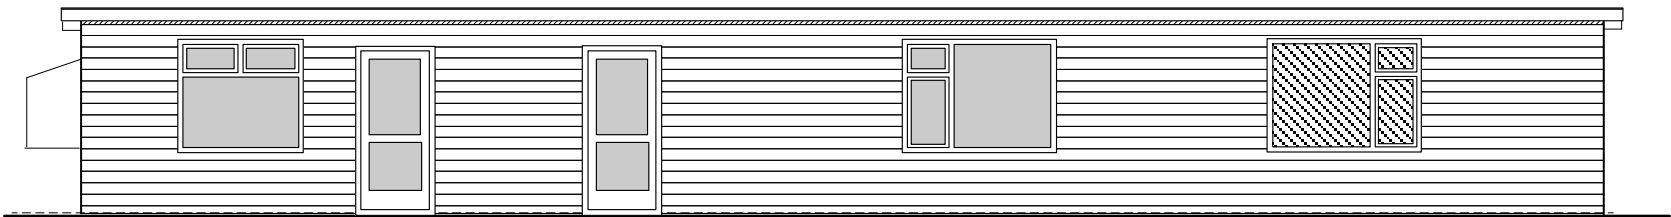


OOSTGEVEL

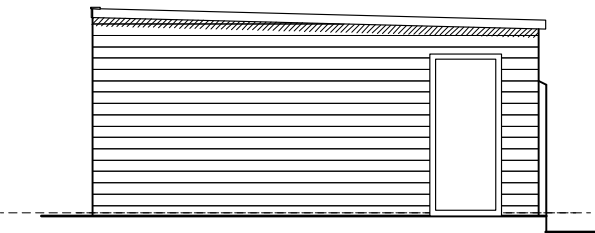

NOORDGEVEL

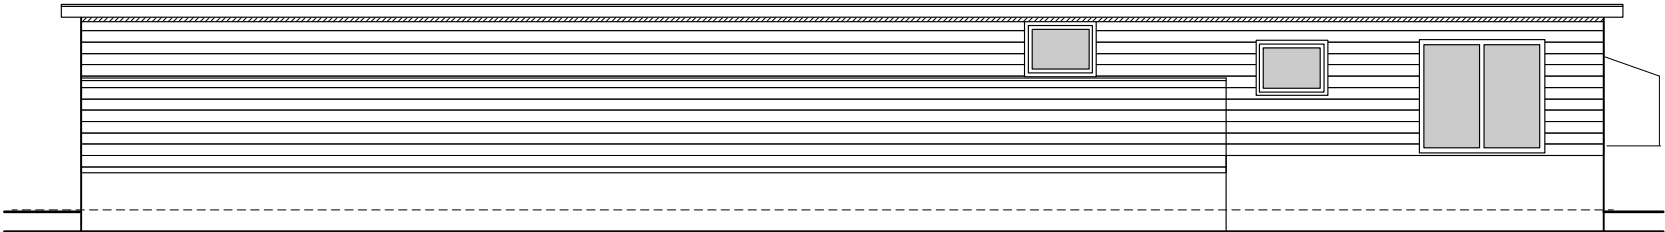

WESTGEVEL

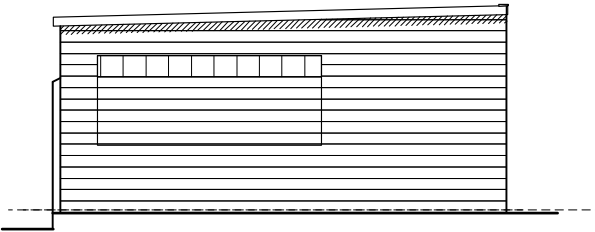

ZUIDGEVEL

materialen + kleuren		
gevel	kunststofrabadelen/hout	wit/zwart
gevel: plint	betonblokken	grijs
kozijnen	hout	wit
draaiende delen	hout	donkerblauw
dakbedekking	stalen sandwich	
	profielplaat	antraciet