



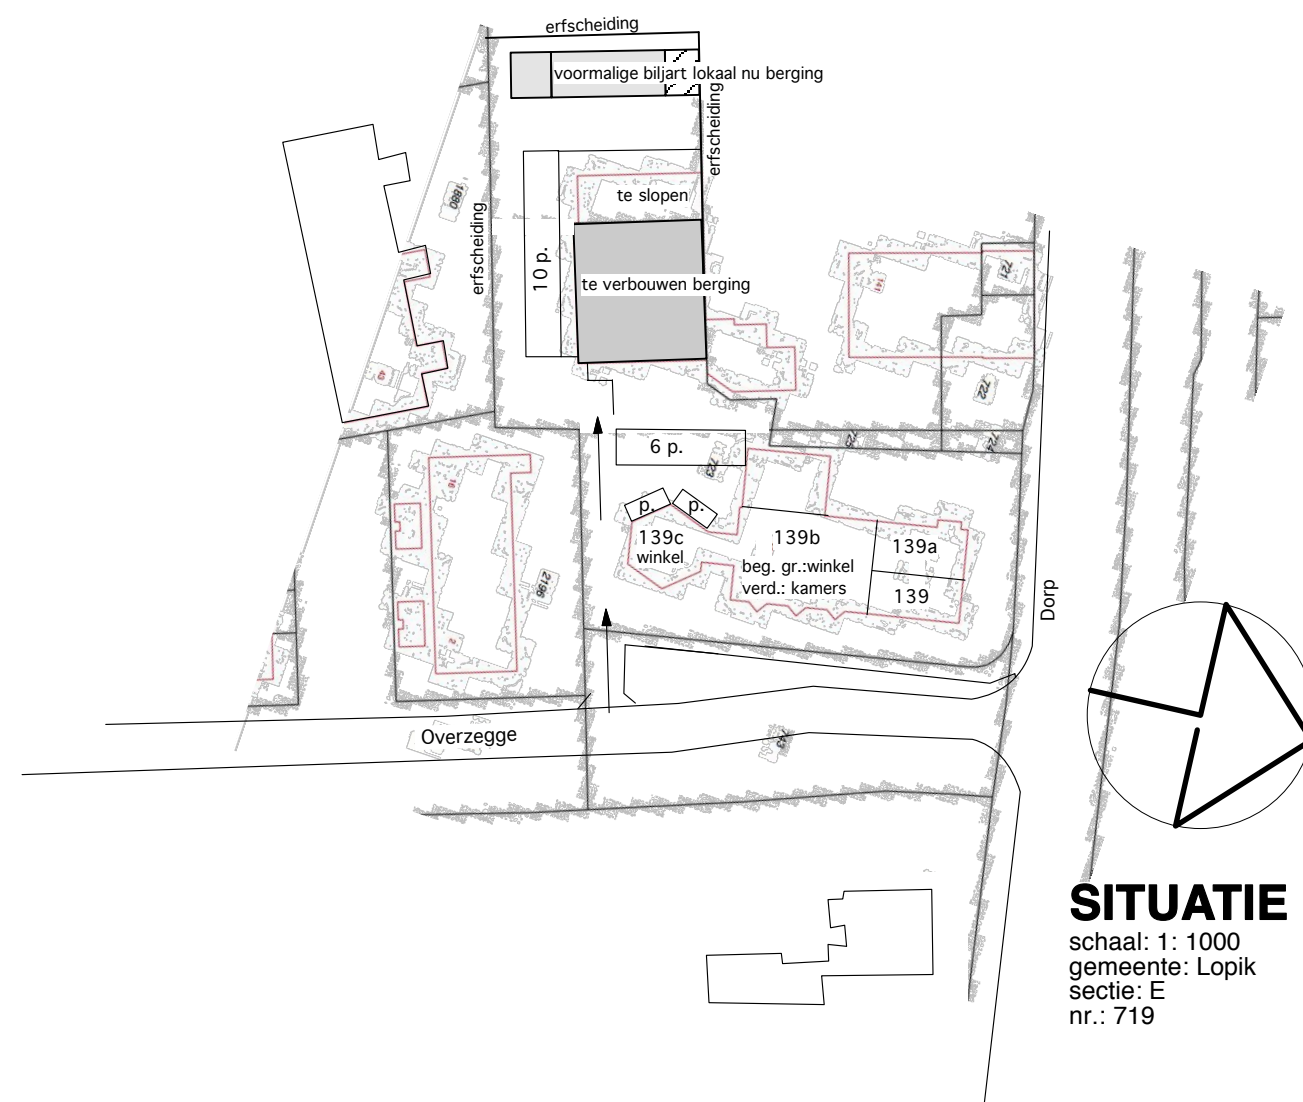


SITUATIE
schaal: 1: 1000
gemeente: Lopik
sectie: E
nr.: 719

inhoud:	
kad. situatie	1
plattegrond	2
doorsnede	3
noord-zuidgevel	4
oost-westgevel	5


werk: Verbouw berging (voormalige rundveestal) tot appartementengebouw (8 wooneenheden) : Dorp 139a 3405 BC Benschop				
opdrachtgever: Ruitenbeek Beheer Dorp 139a 3405 BC Benschop tel: 0348-451331		getekend: A.G.v.d.H.		
tekening: bestaande toestand: plattegrond, gevels, doorsnede, situatie		datum: 06-10-2014		
wijz.A: 27-10-2014		schaal: zie tek.		
wijz.B: 07-01-2015		formaat: A3		
wijz.C: 15-01-2015		wijz.D:		
wijz.D:		wijz.E:		
wijz.E:		tekening nr.:		

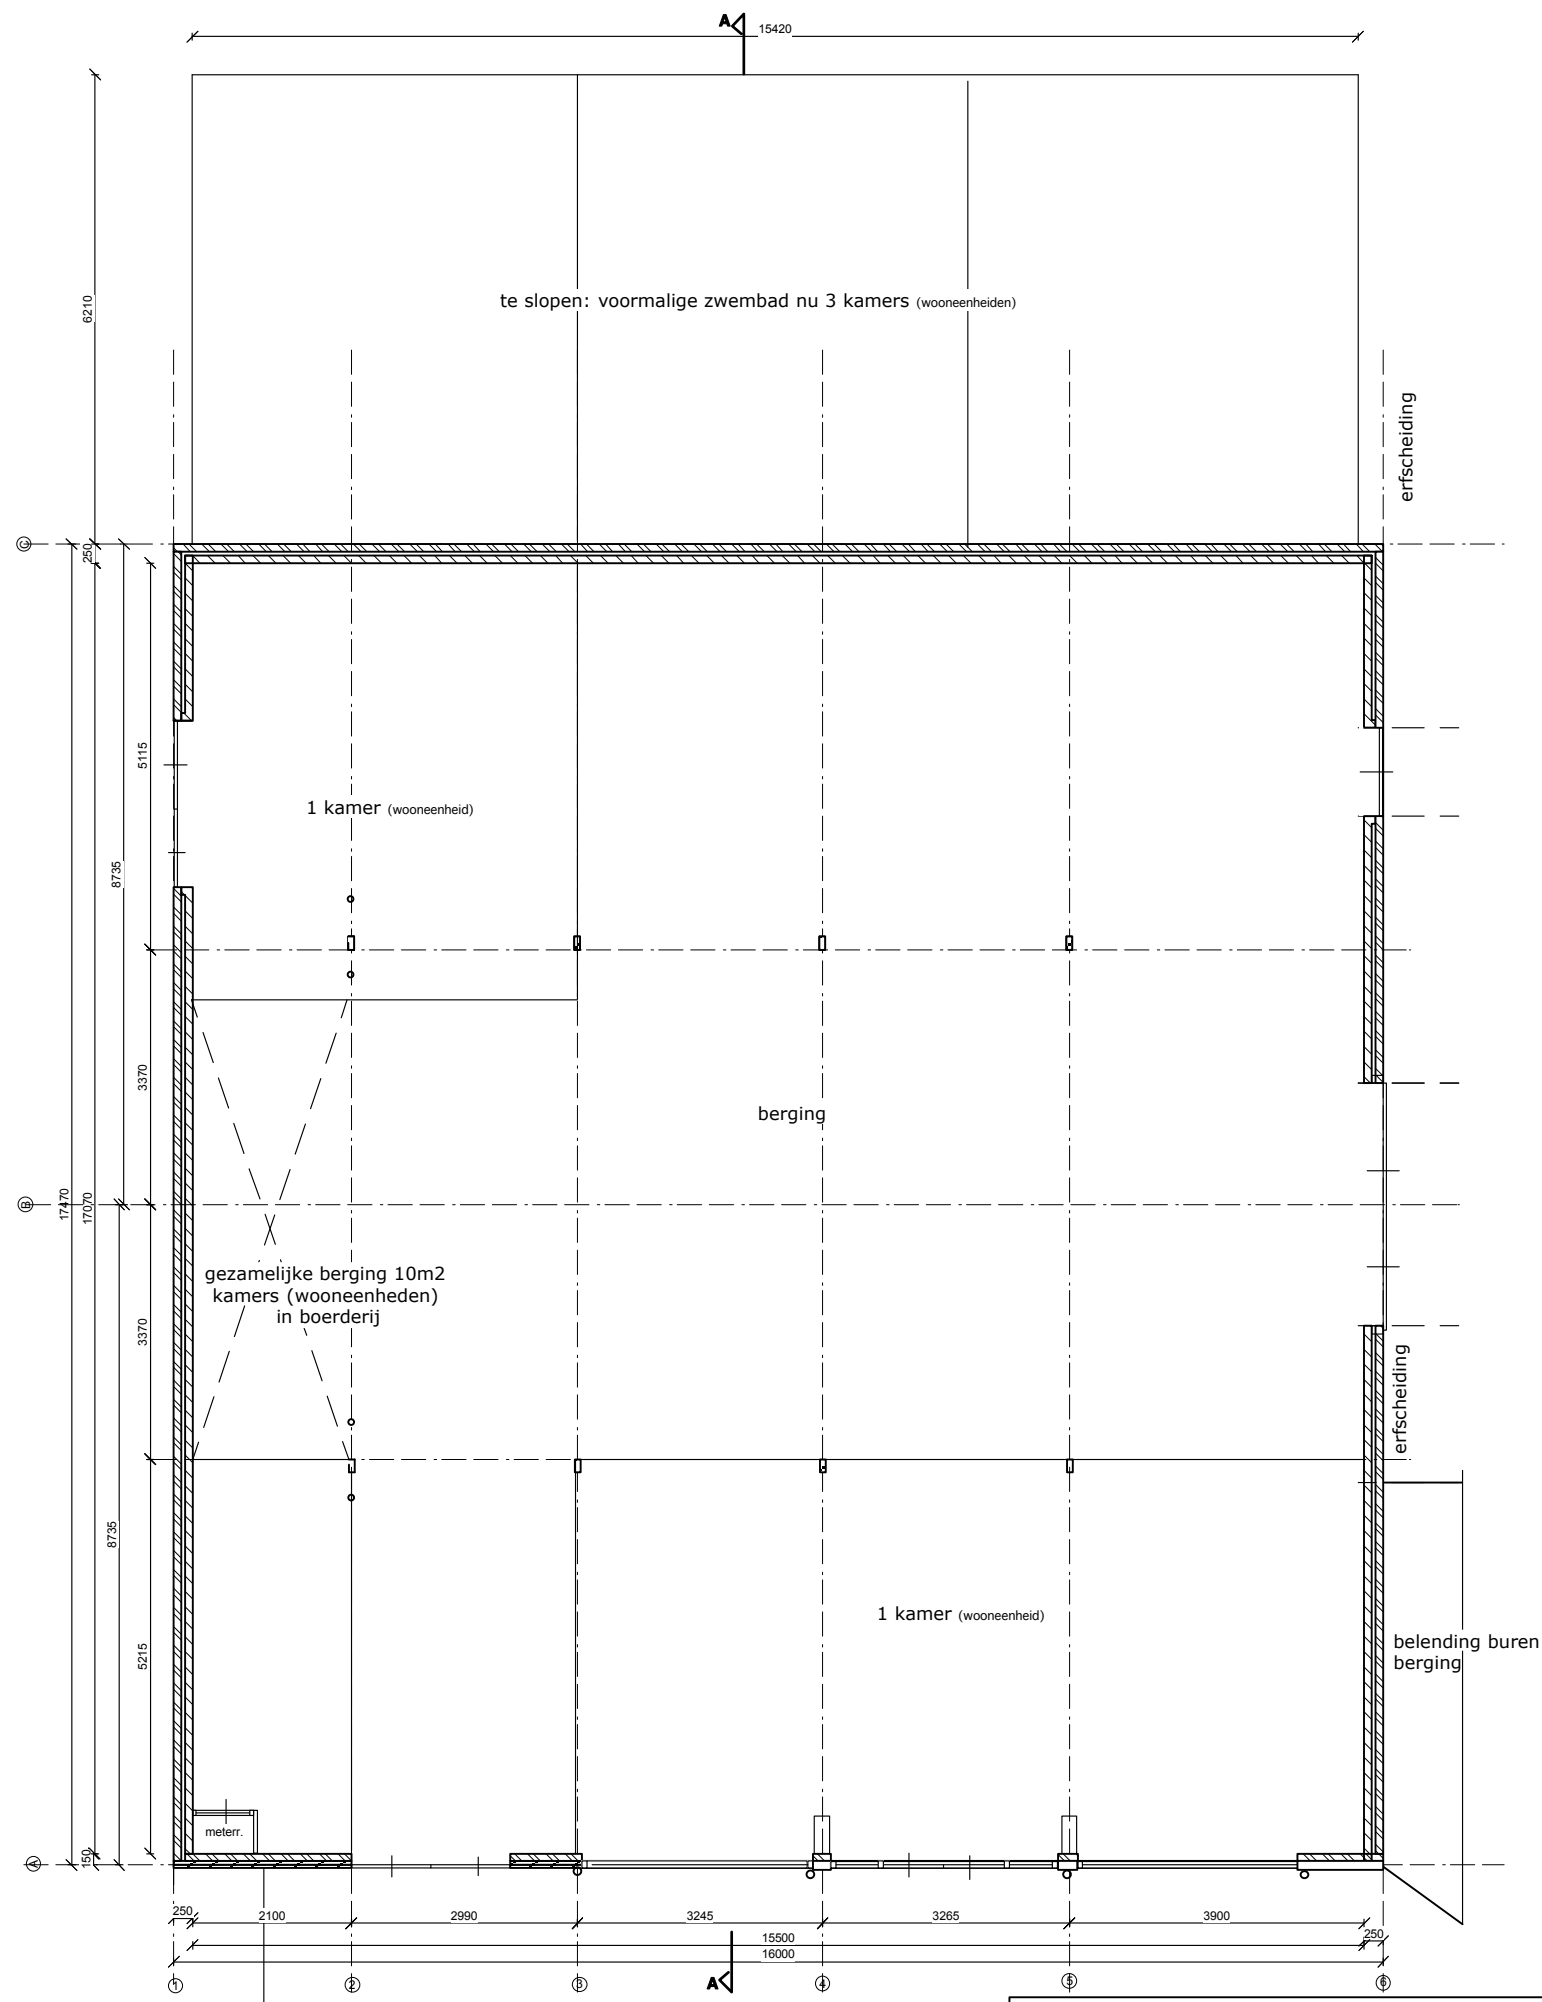


BEGANE GROND

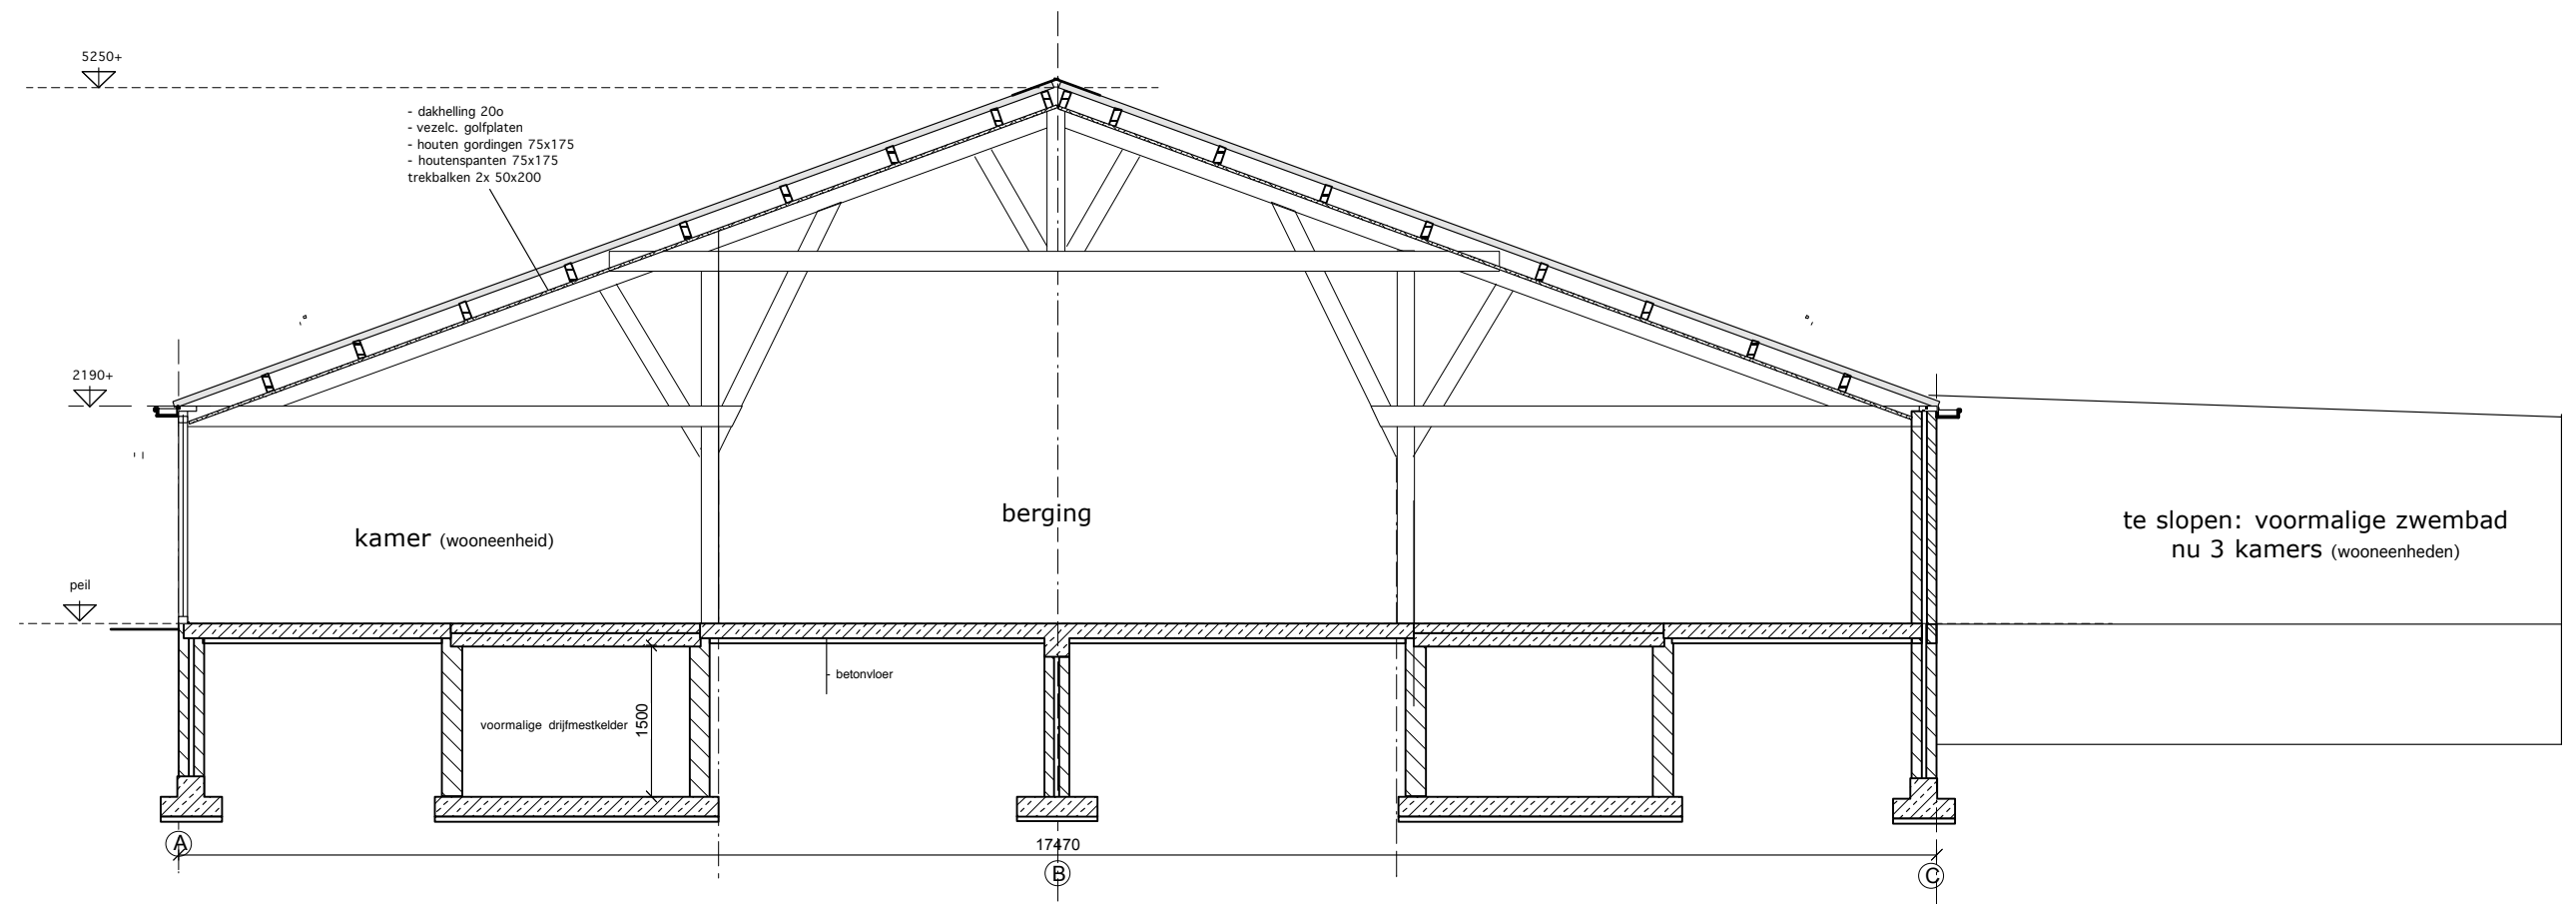

DOORSNEDE A-A

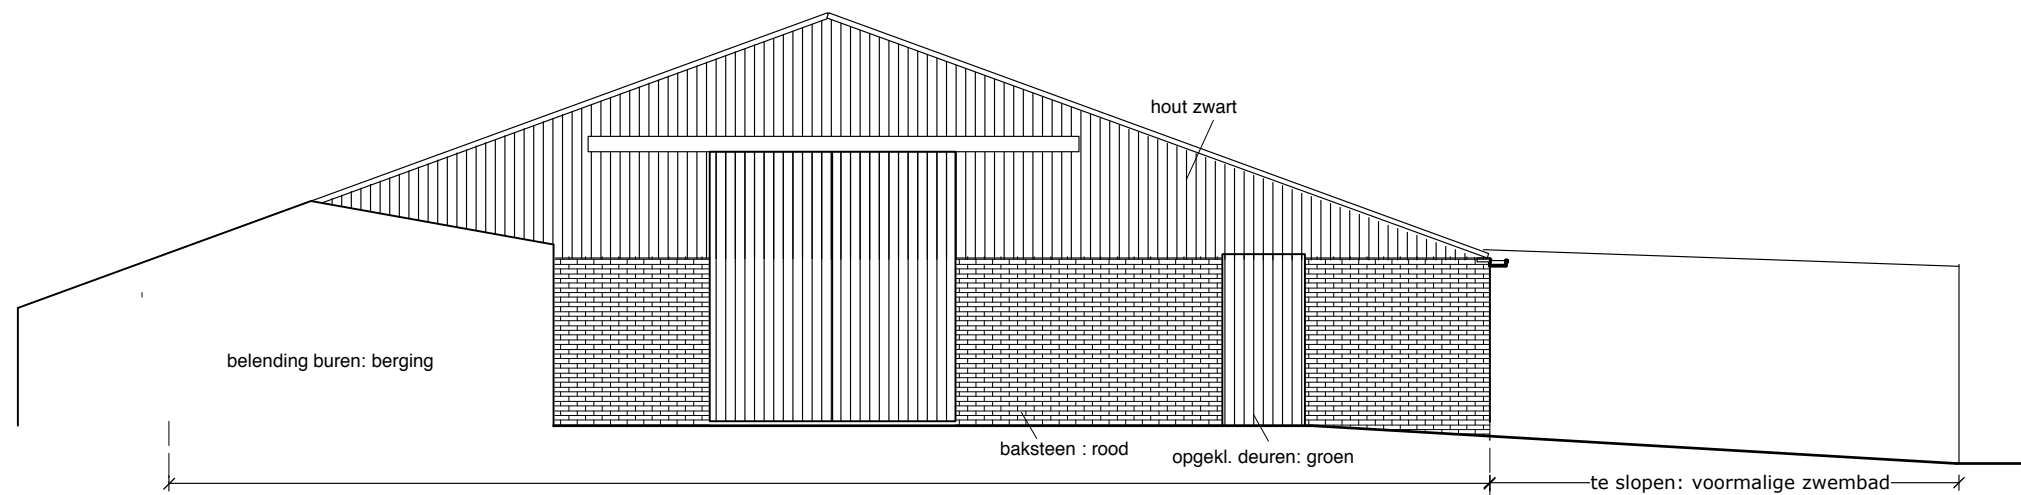

NOORDGEVEL

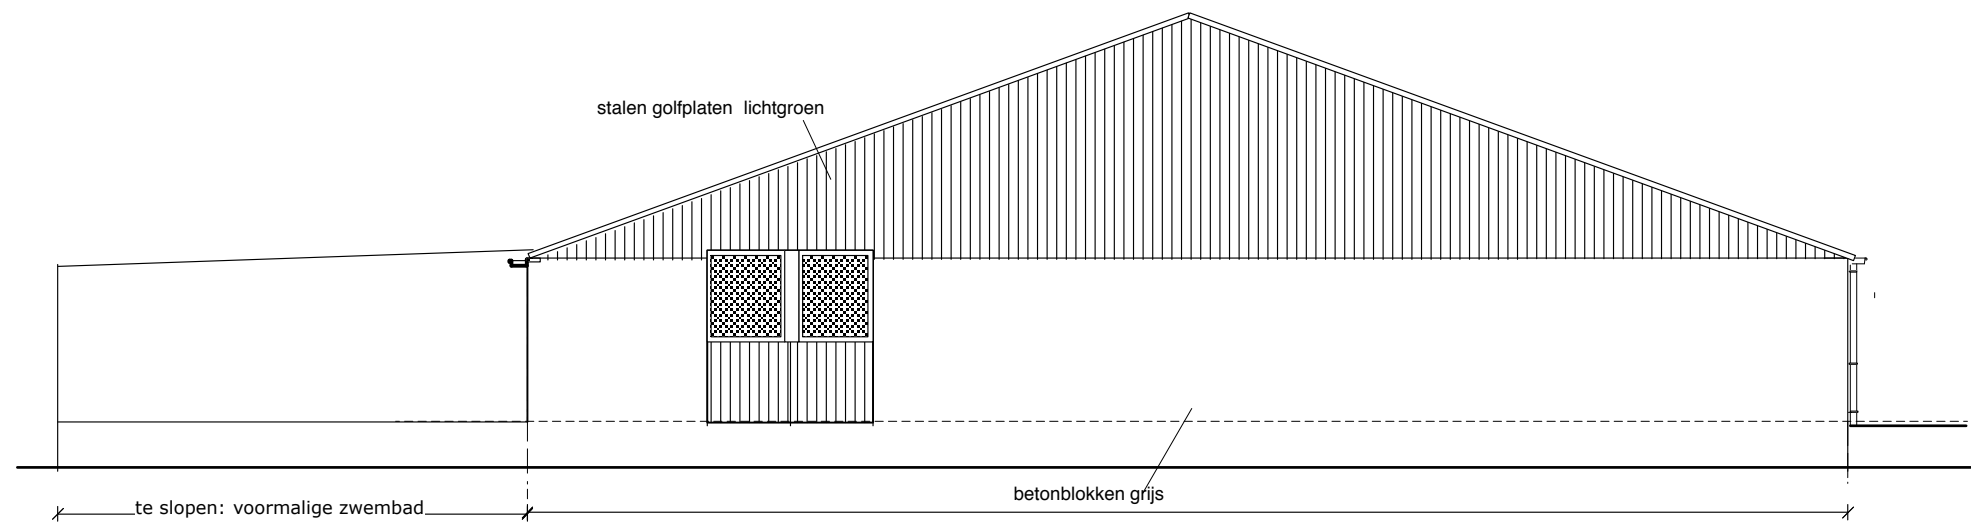

ZUIDGEVEL


materialen + kleuren		
gevel	baksteen	rood
gevel	betonsteen	grijs
kozijnen	hout	donkergeel
deuren	hout	donkergeel/ donkergroen
dakbedekking	vezelc. golfplaat	antraciet

Verbouw berging tot appartementengebouw
Ruitenbeek Beheer Dorp 139a 3405 BC Benschop


bestaand: NOORD-ZUIDGEVEL

BOUWKUNDIG BURO VAN DER HAM

schaal 1:100

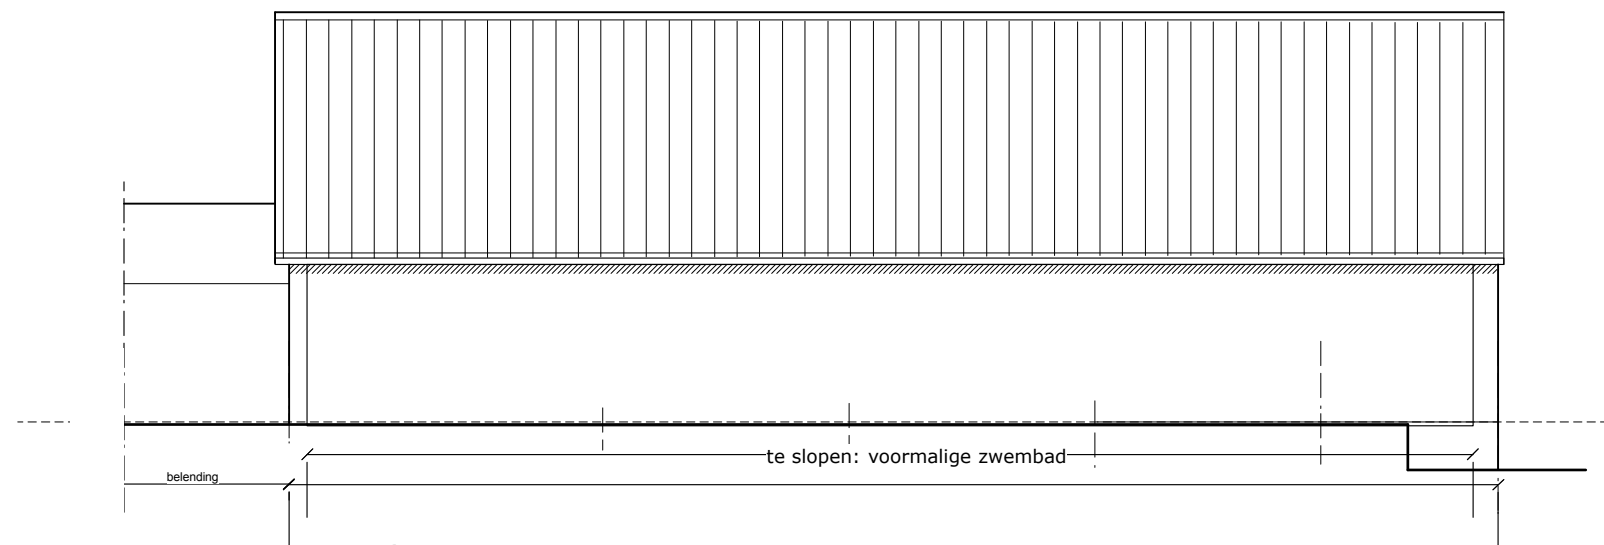

WESTGEVEL

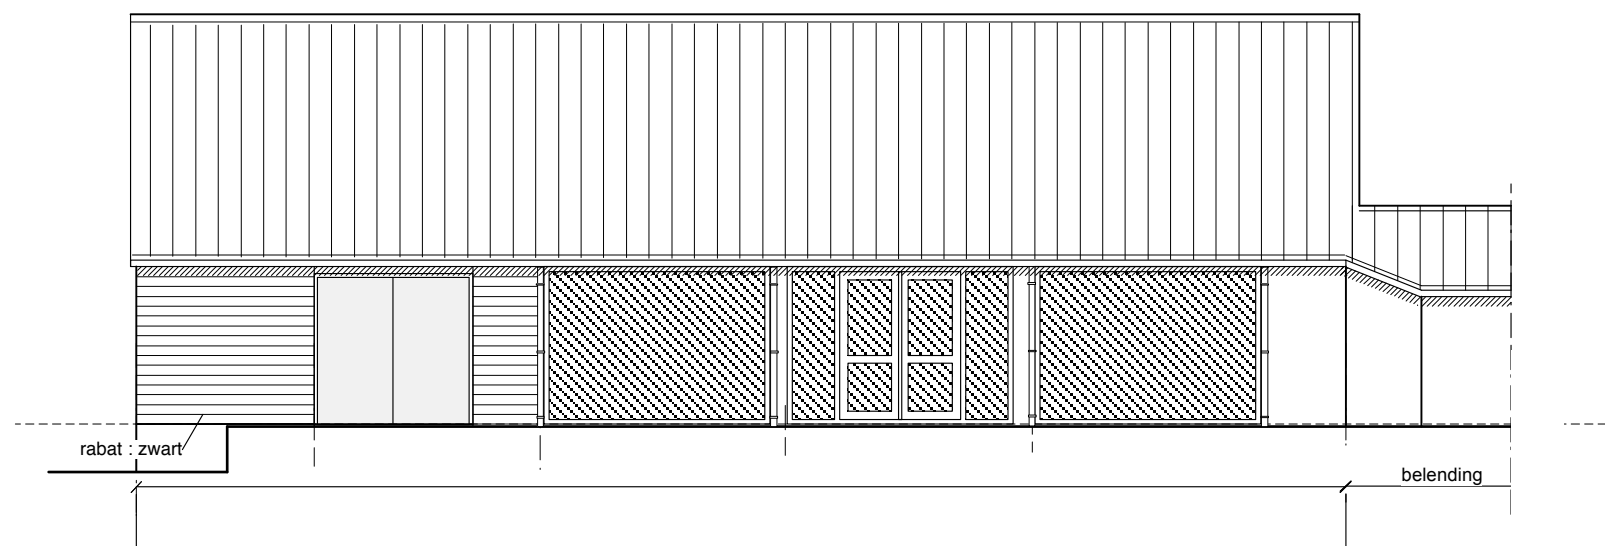

OOSTGEVEL

materialen + kleuren		
gevel	baksteen	rood
gevel	betonsteen	grijs
kozijnen	hout	donkergeel
deuren	hout	donkergeel/ donkergroen
dakbedekking	vezelc. golfplaat	antraciet

Verbouw berging tot appartementengebouw
Ruitenbeek Beheer Dorp 139a 3405 BC Benschop

bestaand: OOST-WESTGEVEL

BOUWKUNDIG BURO VAN DER HAM

schaal 1:100