 
 
 
 
 
 
 
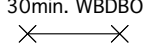


RENVOOI

	bestaand beton
	bestaande binnenmetselwerk
	bestaande buitenmetselwerk
	nieuw buitenmetselwerk: baksteen
	isolatie
	geisoleerde houten binenwanden
	geisoleerde houten binenwanden wooneenheidscheidend:
	2 vrijstaande wanden: regelwerk met isolatie en gipsplaten 2x12,5mm 30 min. WBDBO
	afzuigpunt mechanische ventilatie
	ventilatioorosters: doorvoer cap. zie bouwbesluitgegevens
	niet-ioniserende rookmelder volgens NEN 2555 (plaats n.t.b.)
	aangesloten op een voorziening voor elektriciteit
	brandwerende (wbdbo) appartementen scheidingsconstructie met vermelding van aantal minuten (30min. WBDBO op basis van art.2.85: verbouw)
	brandwerende (wbdbo) scheidingsconstructie t.p.v. belending met vermelding van aantal minuten
	brandblusser m.v.v. inhoud (in kg) en soort (p=poederblusser)
	riolering vuilwater
	riolering schoon water (hwa)

Installaties volgens tekeningen installateurs
Elektrische installatie volgens NEN 1010

Riolering uitvoeren volgens NEN 3215 en NPR 3216, aansluiten op bestaande riolering

Gasvoorziening: volgens NEN 1078, gasaansluiting: cv combiketel + koken


Inrichting c.v.-ruimte volgens NEN 2757
(juiste plaats en aantal rad. + afmetingen in nader overleg met cv installateur)

Drinkwater en warmwatervoorziening volgens NEN 1006

Inbraakwerendheid: volgens Politiekeurmerk; SKG klasse 2

Vloerafwerking badruimten: dhg tegels
Wandafwerking badruimten: wandtegels tot volle hoogte

Daglichttoetreding en ventilatieberekeningen zie boekwerk Bouwbesluitgegevens

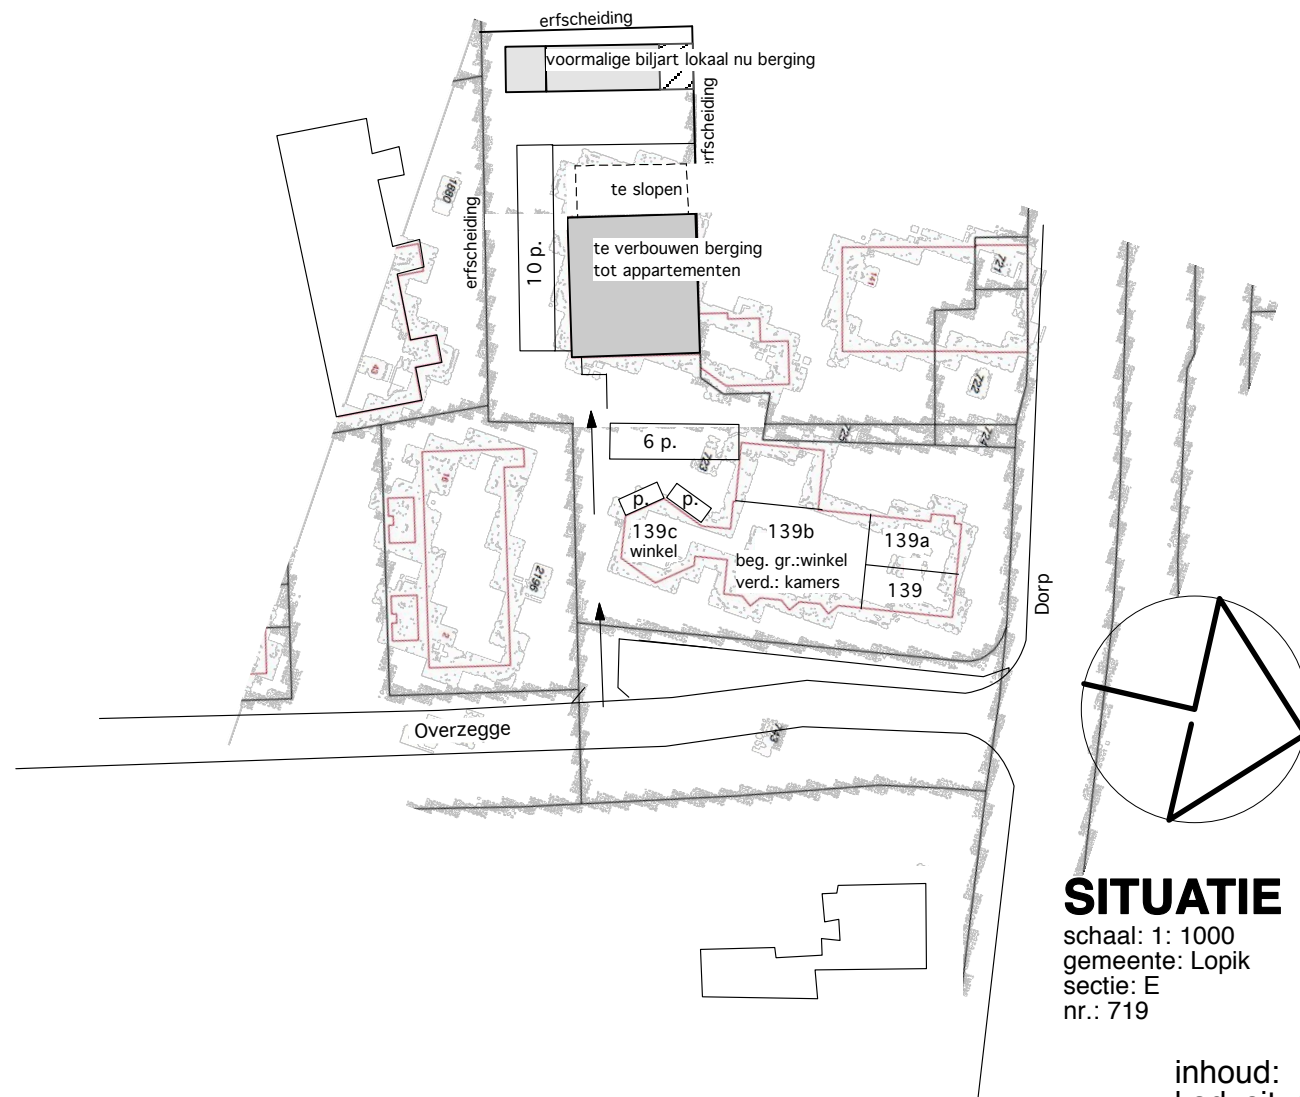

SITUATIE

schaal: 1: 1000
gemeente: Lopik
sectie: E
nr.: 719

inhoud:	
kad. situatie	1
plattegrond	2
entresol	3
doorsneden	4
noord-zuidgevel	5
oost-westgevel	6
fund./riolering	7
platbalklagen zolders	8

werk:

**Verbouw berging (voormalige rundveestel)
tot appartementen (8 wooneenheden) : Dorp 139a 3405 BC Benschop**

opdrachtgever:

Ruitenbeek Beheer
Dorp 139a
3405 BC Benschop tel: 0348-451331

getekend:

A.G.v.d.H.

datum:

15-10-2014

tekening:

**Nieuwe toestand:
plattegrond, gevels, doorsneden, fund./riolering,
platbalklagen entresol's, situatie**

schaal:

zie tek.

formaat:

A3

wijz.A: 27-10-2014

wijz.B: 13-11-2014

wijz.C: 20-01 2015

wijz.D: 05-03-2015

wijz.E:


opm. gem.



tekening nr.:


BOUWKUNDIG BURO VAN DER HAM

Zuidzijdseweg 156, 3415 PS Polsbroek tel. 0182- 309469 E-mail: info@bouwham.nl


0914.02-Da

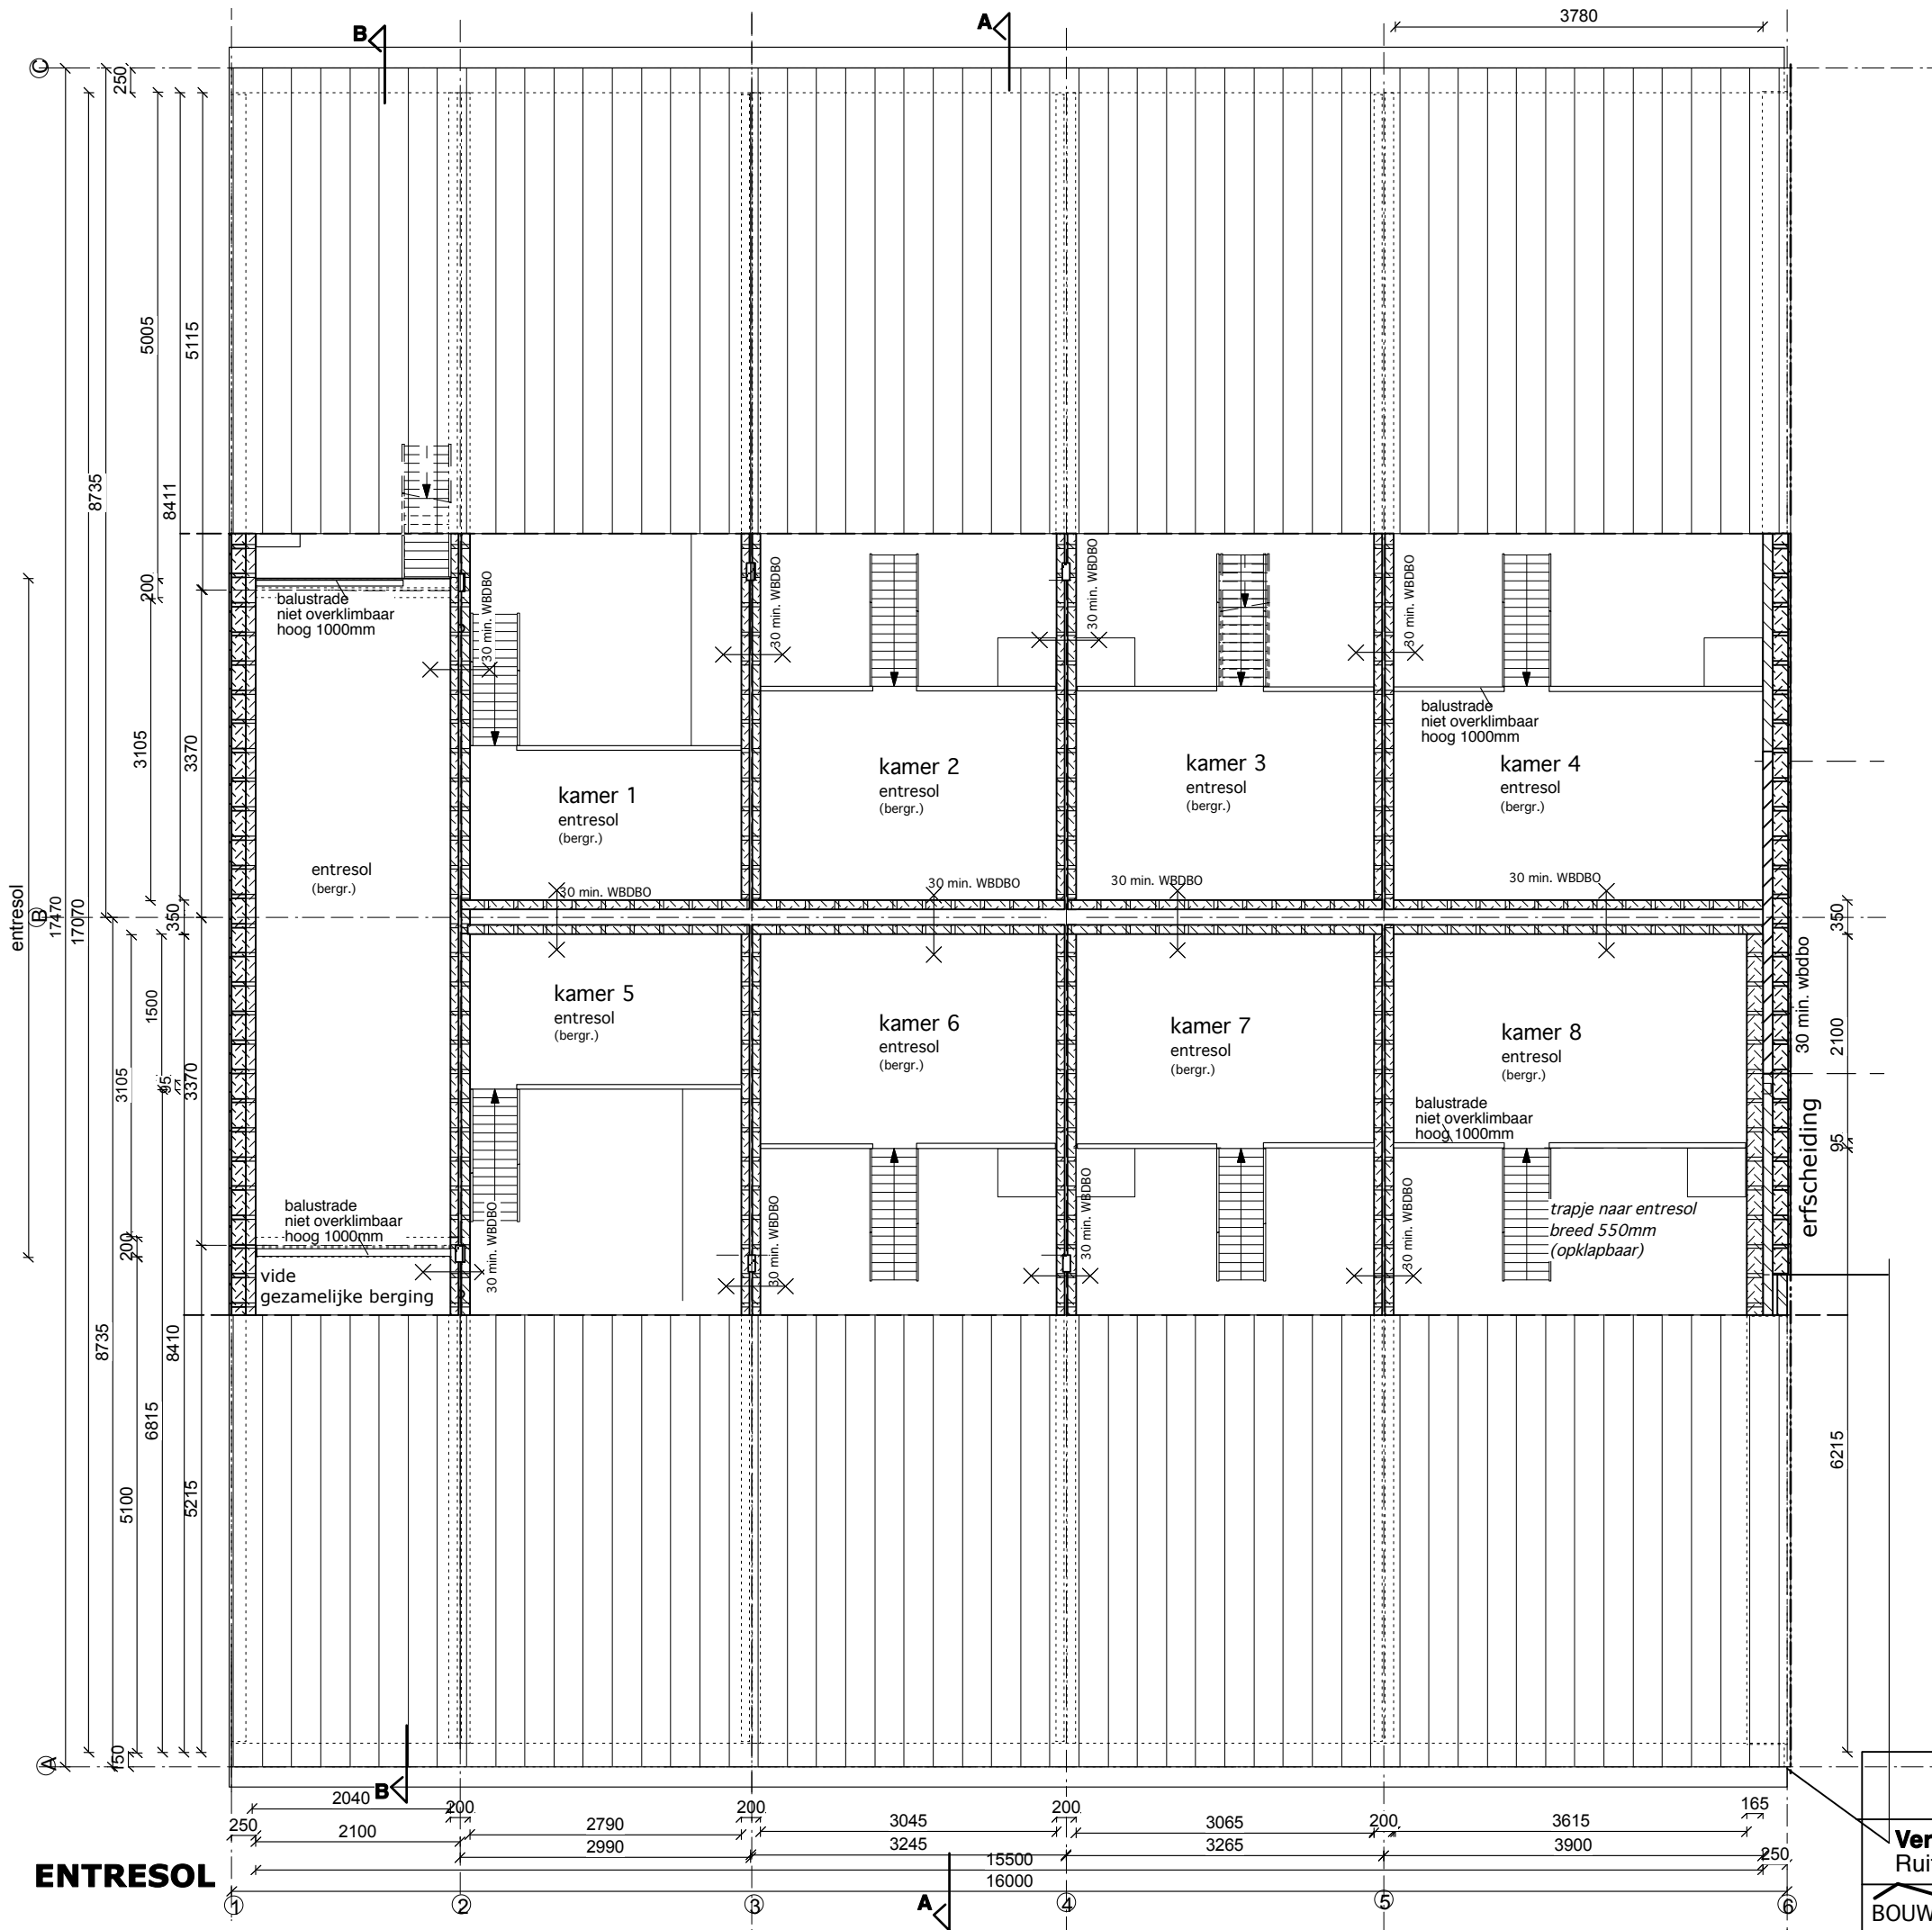

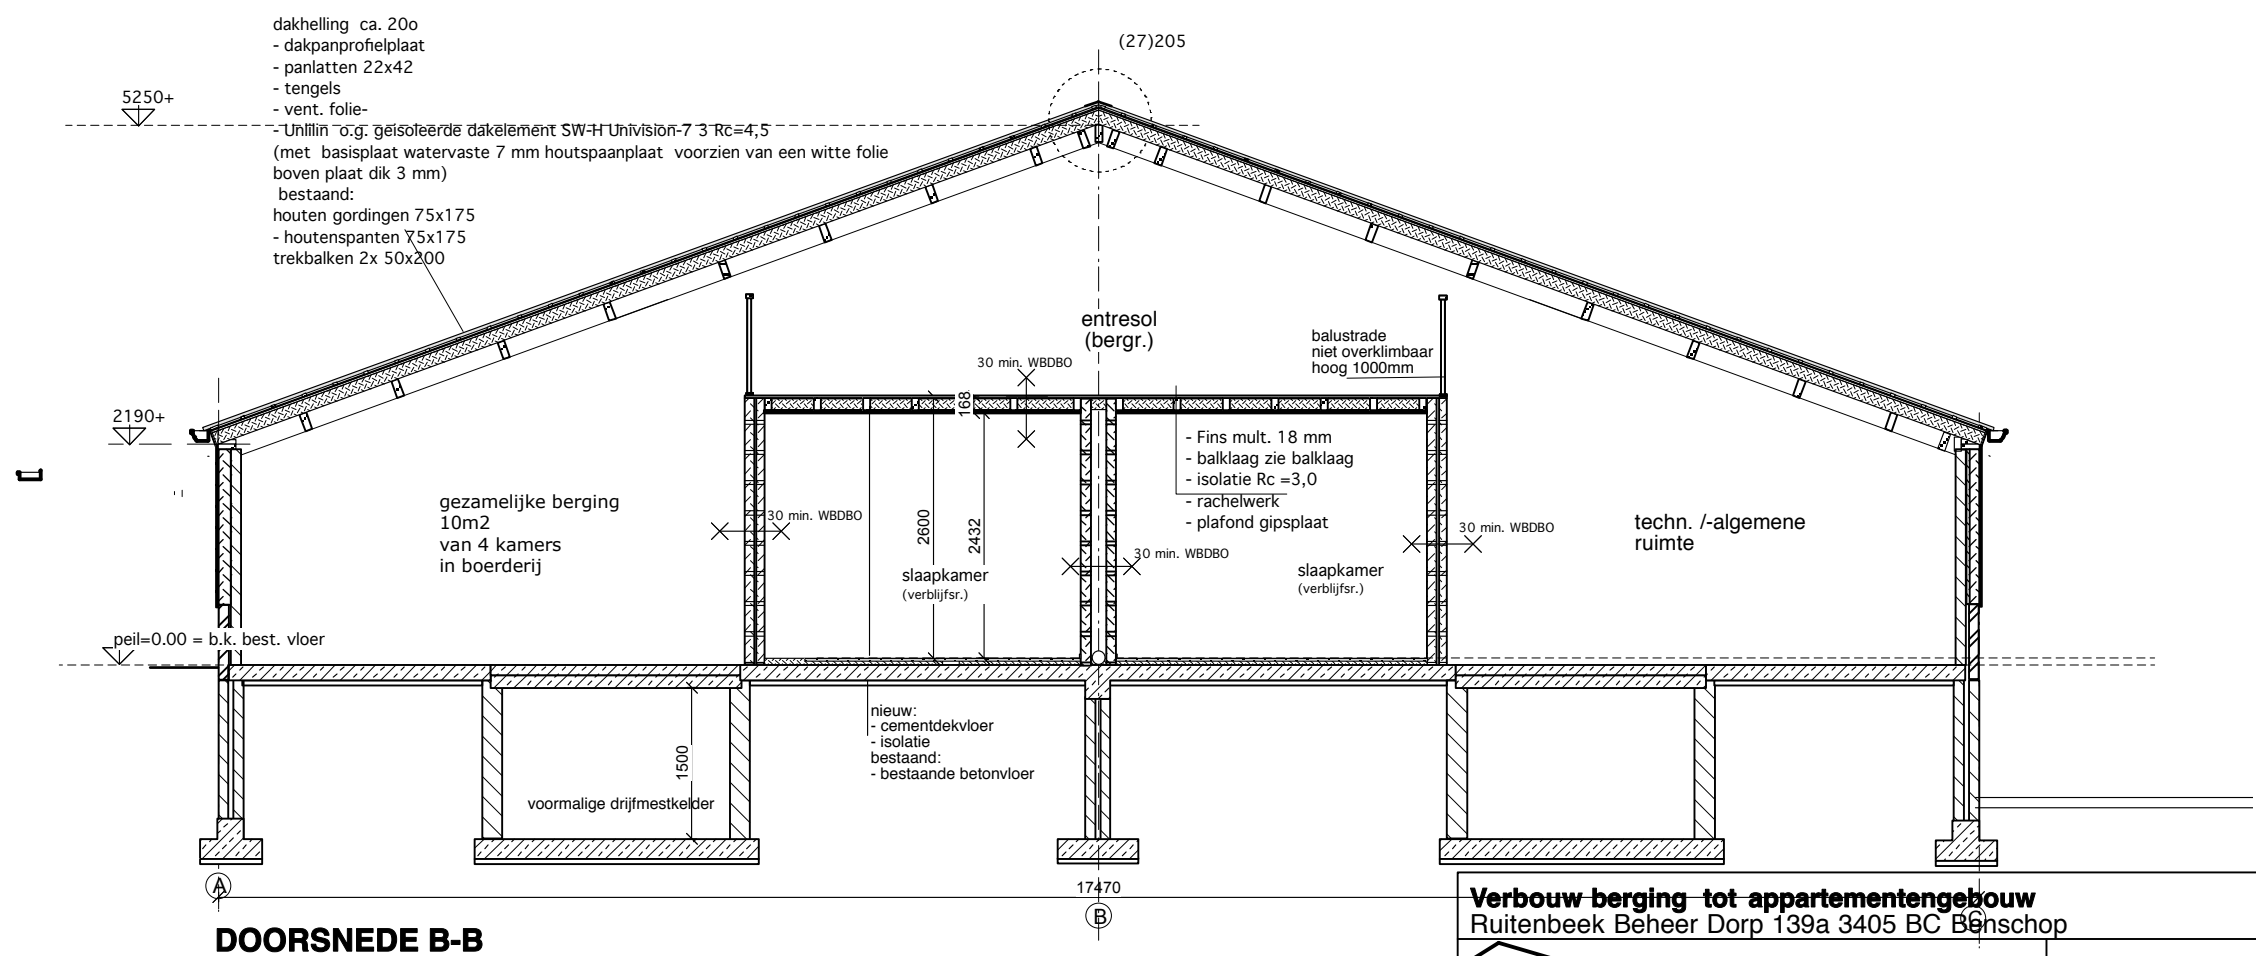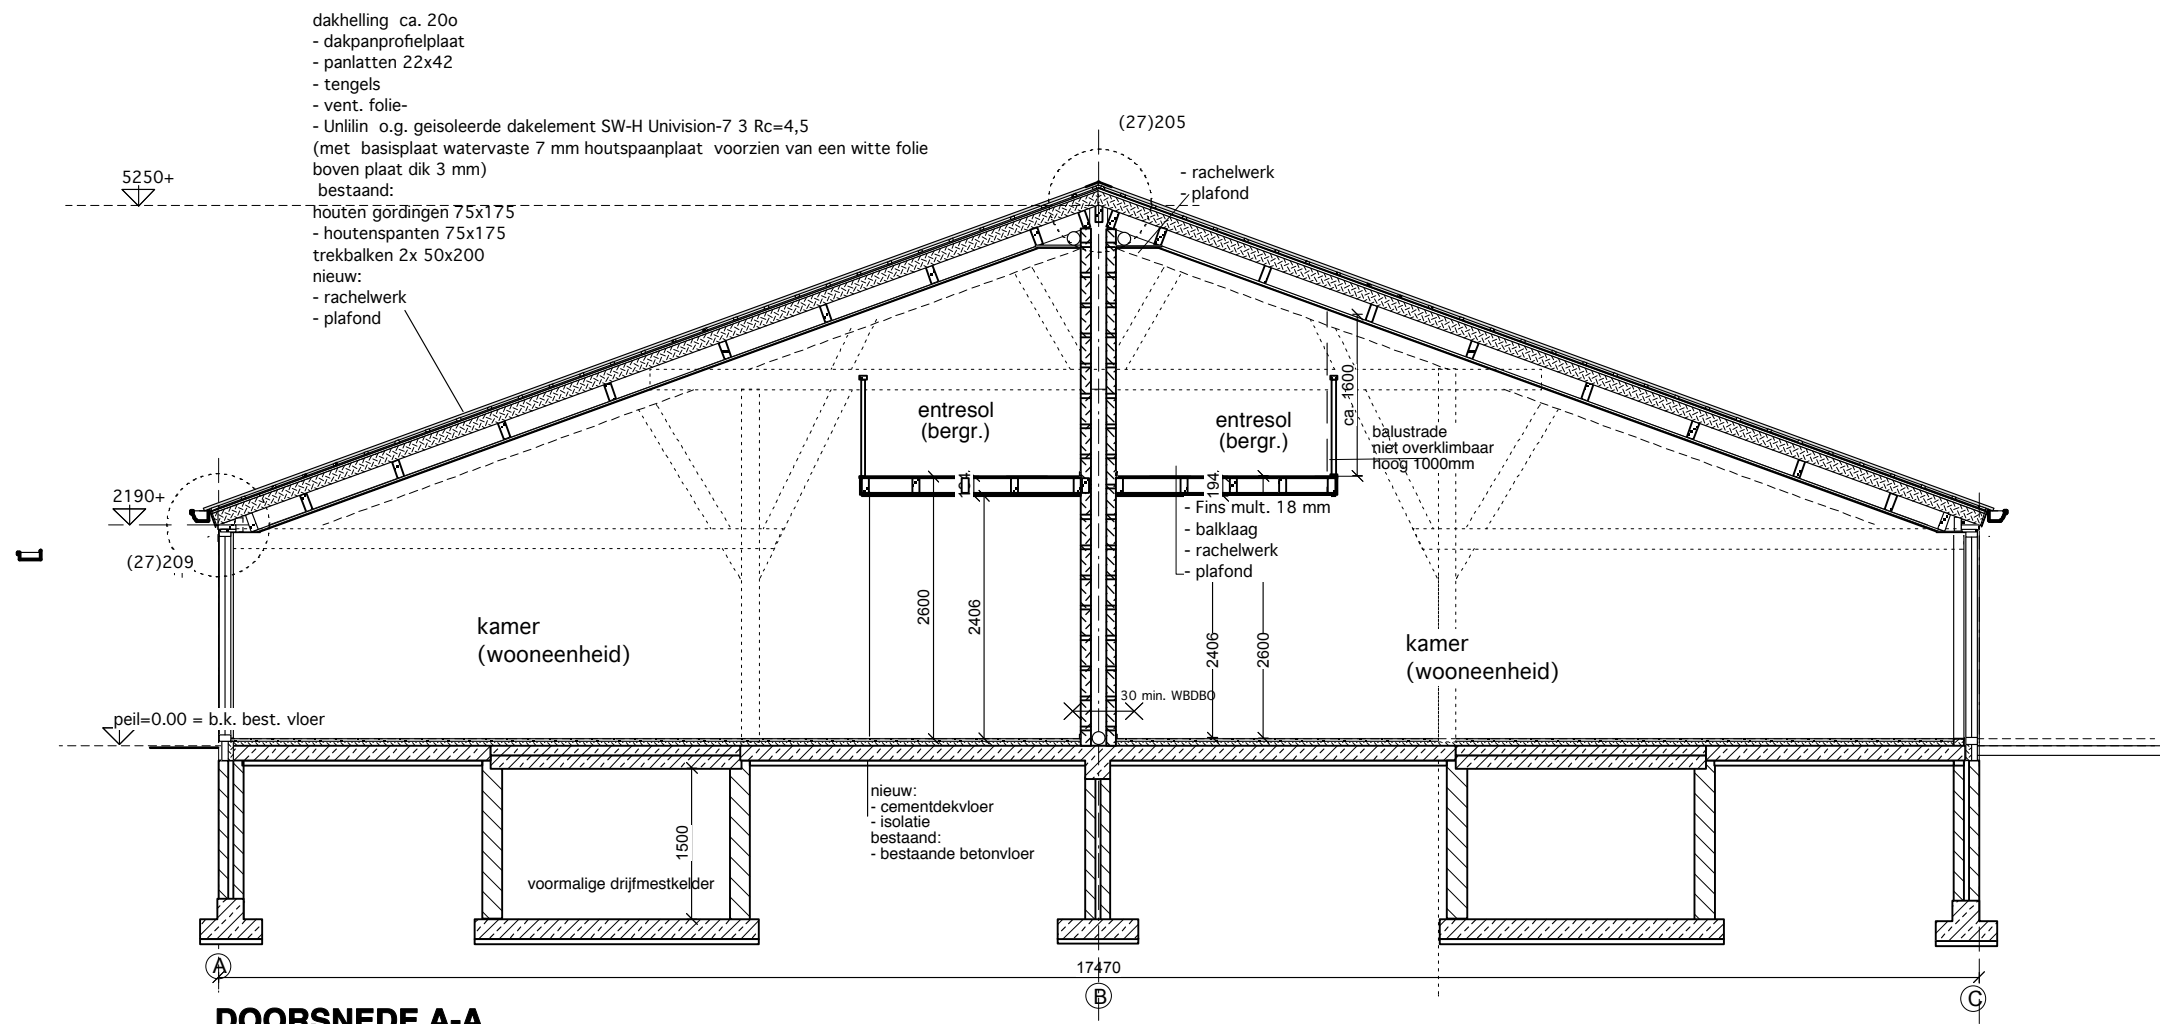


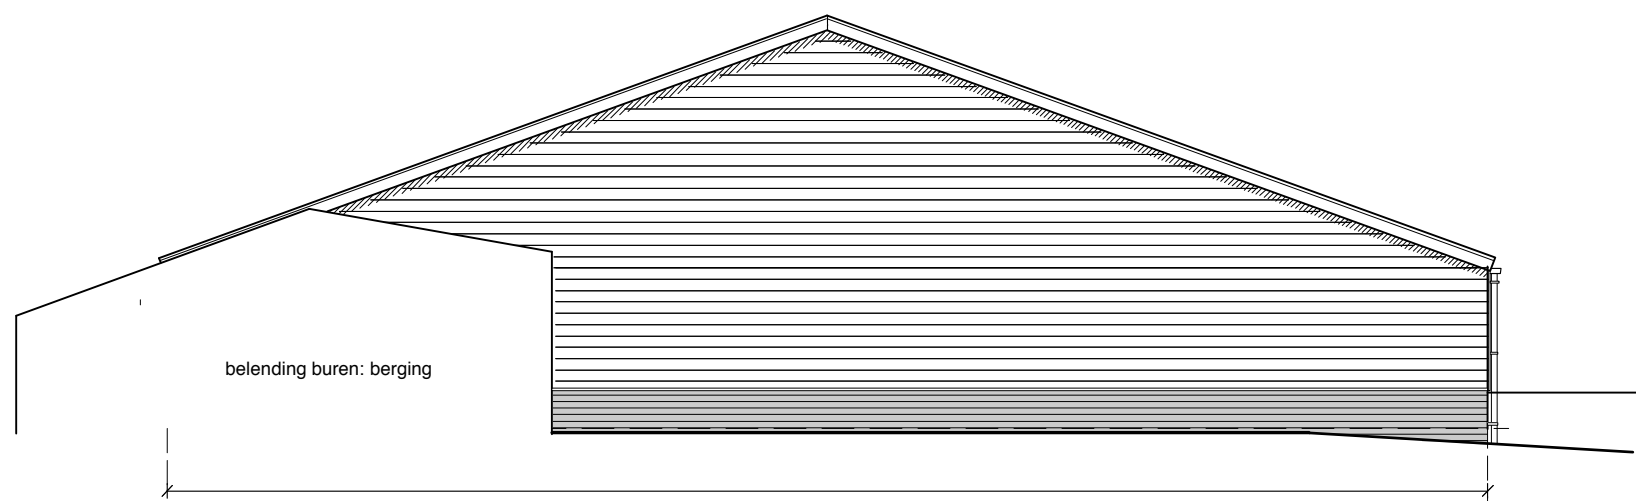




NOORDGEVEL

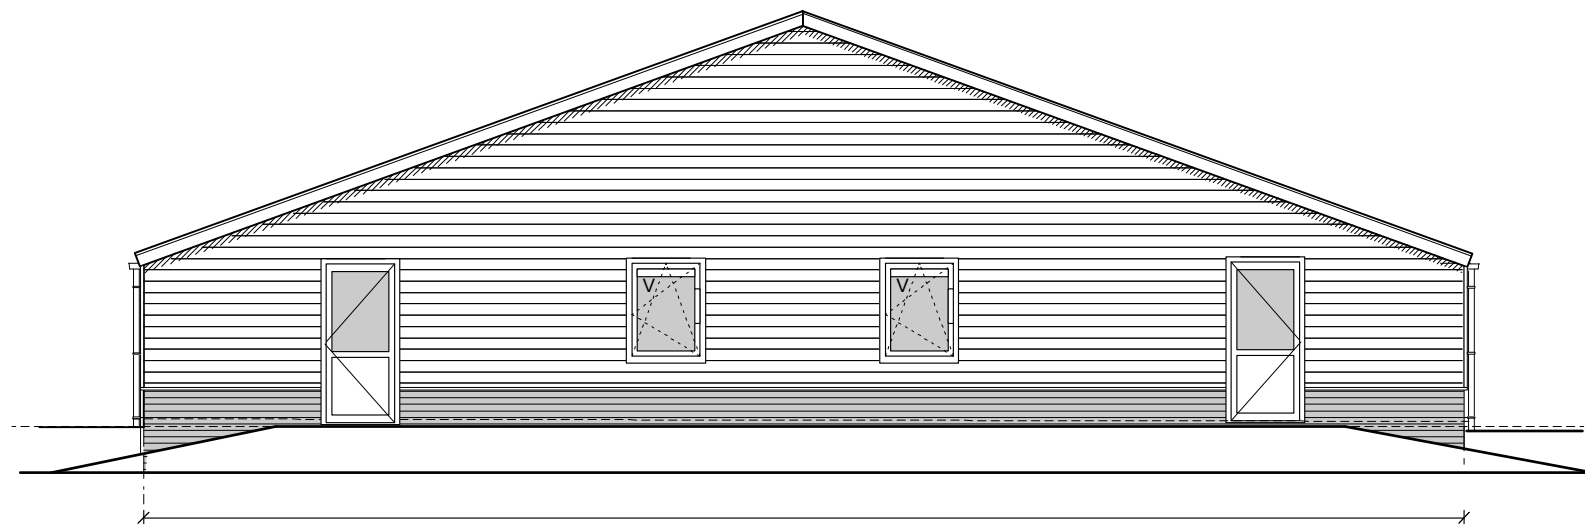

ZUIDGEVEL

materialen + kleuren		
gevel	kunststofrabadelen	zwart
gevel: plint	baksteen	rood
kozijnen	kunststof	wit
draaiende delen	kunststof	wit
dakbedekking	dakpanprofielplaat	antraciet
dakranden	staal	wit
goot	alum.	wit

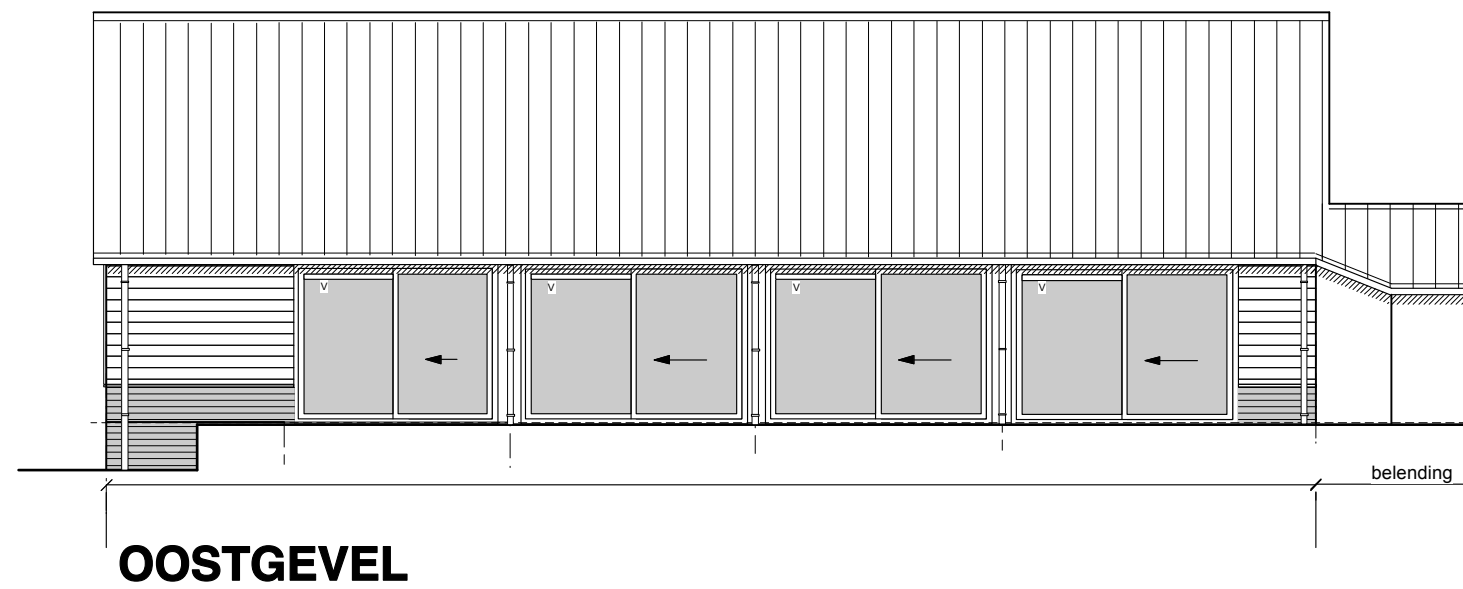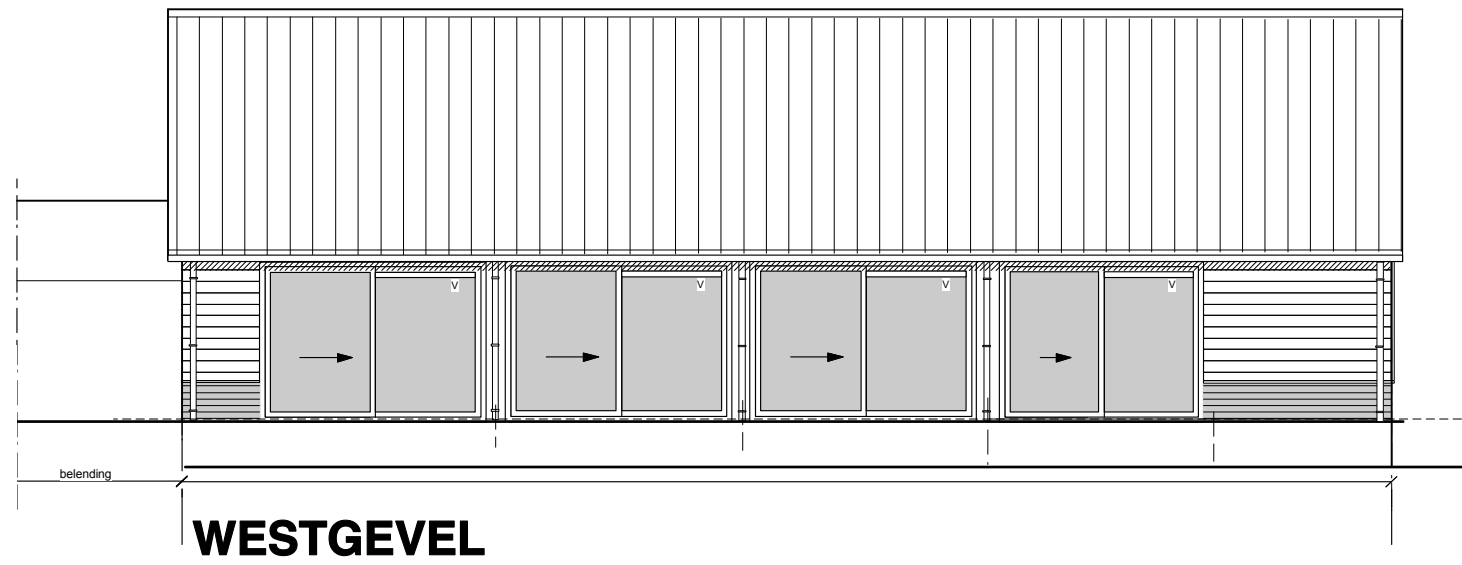


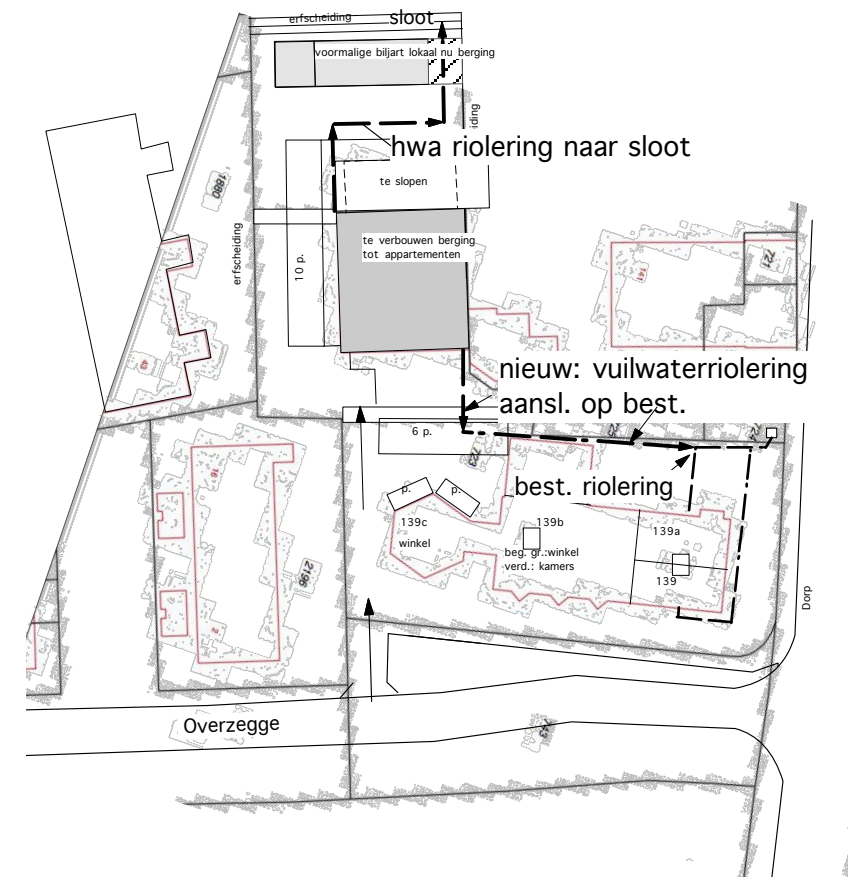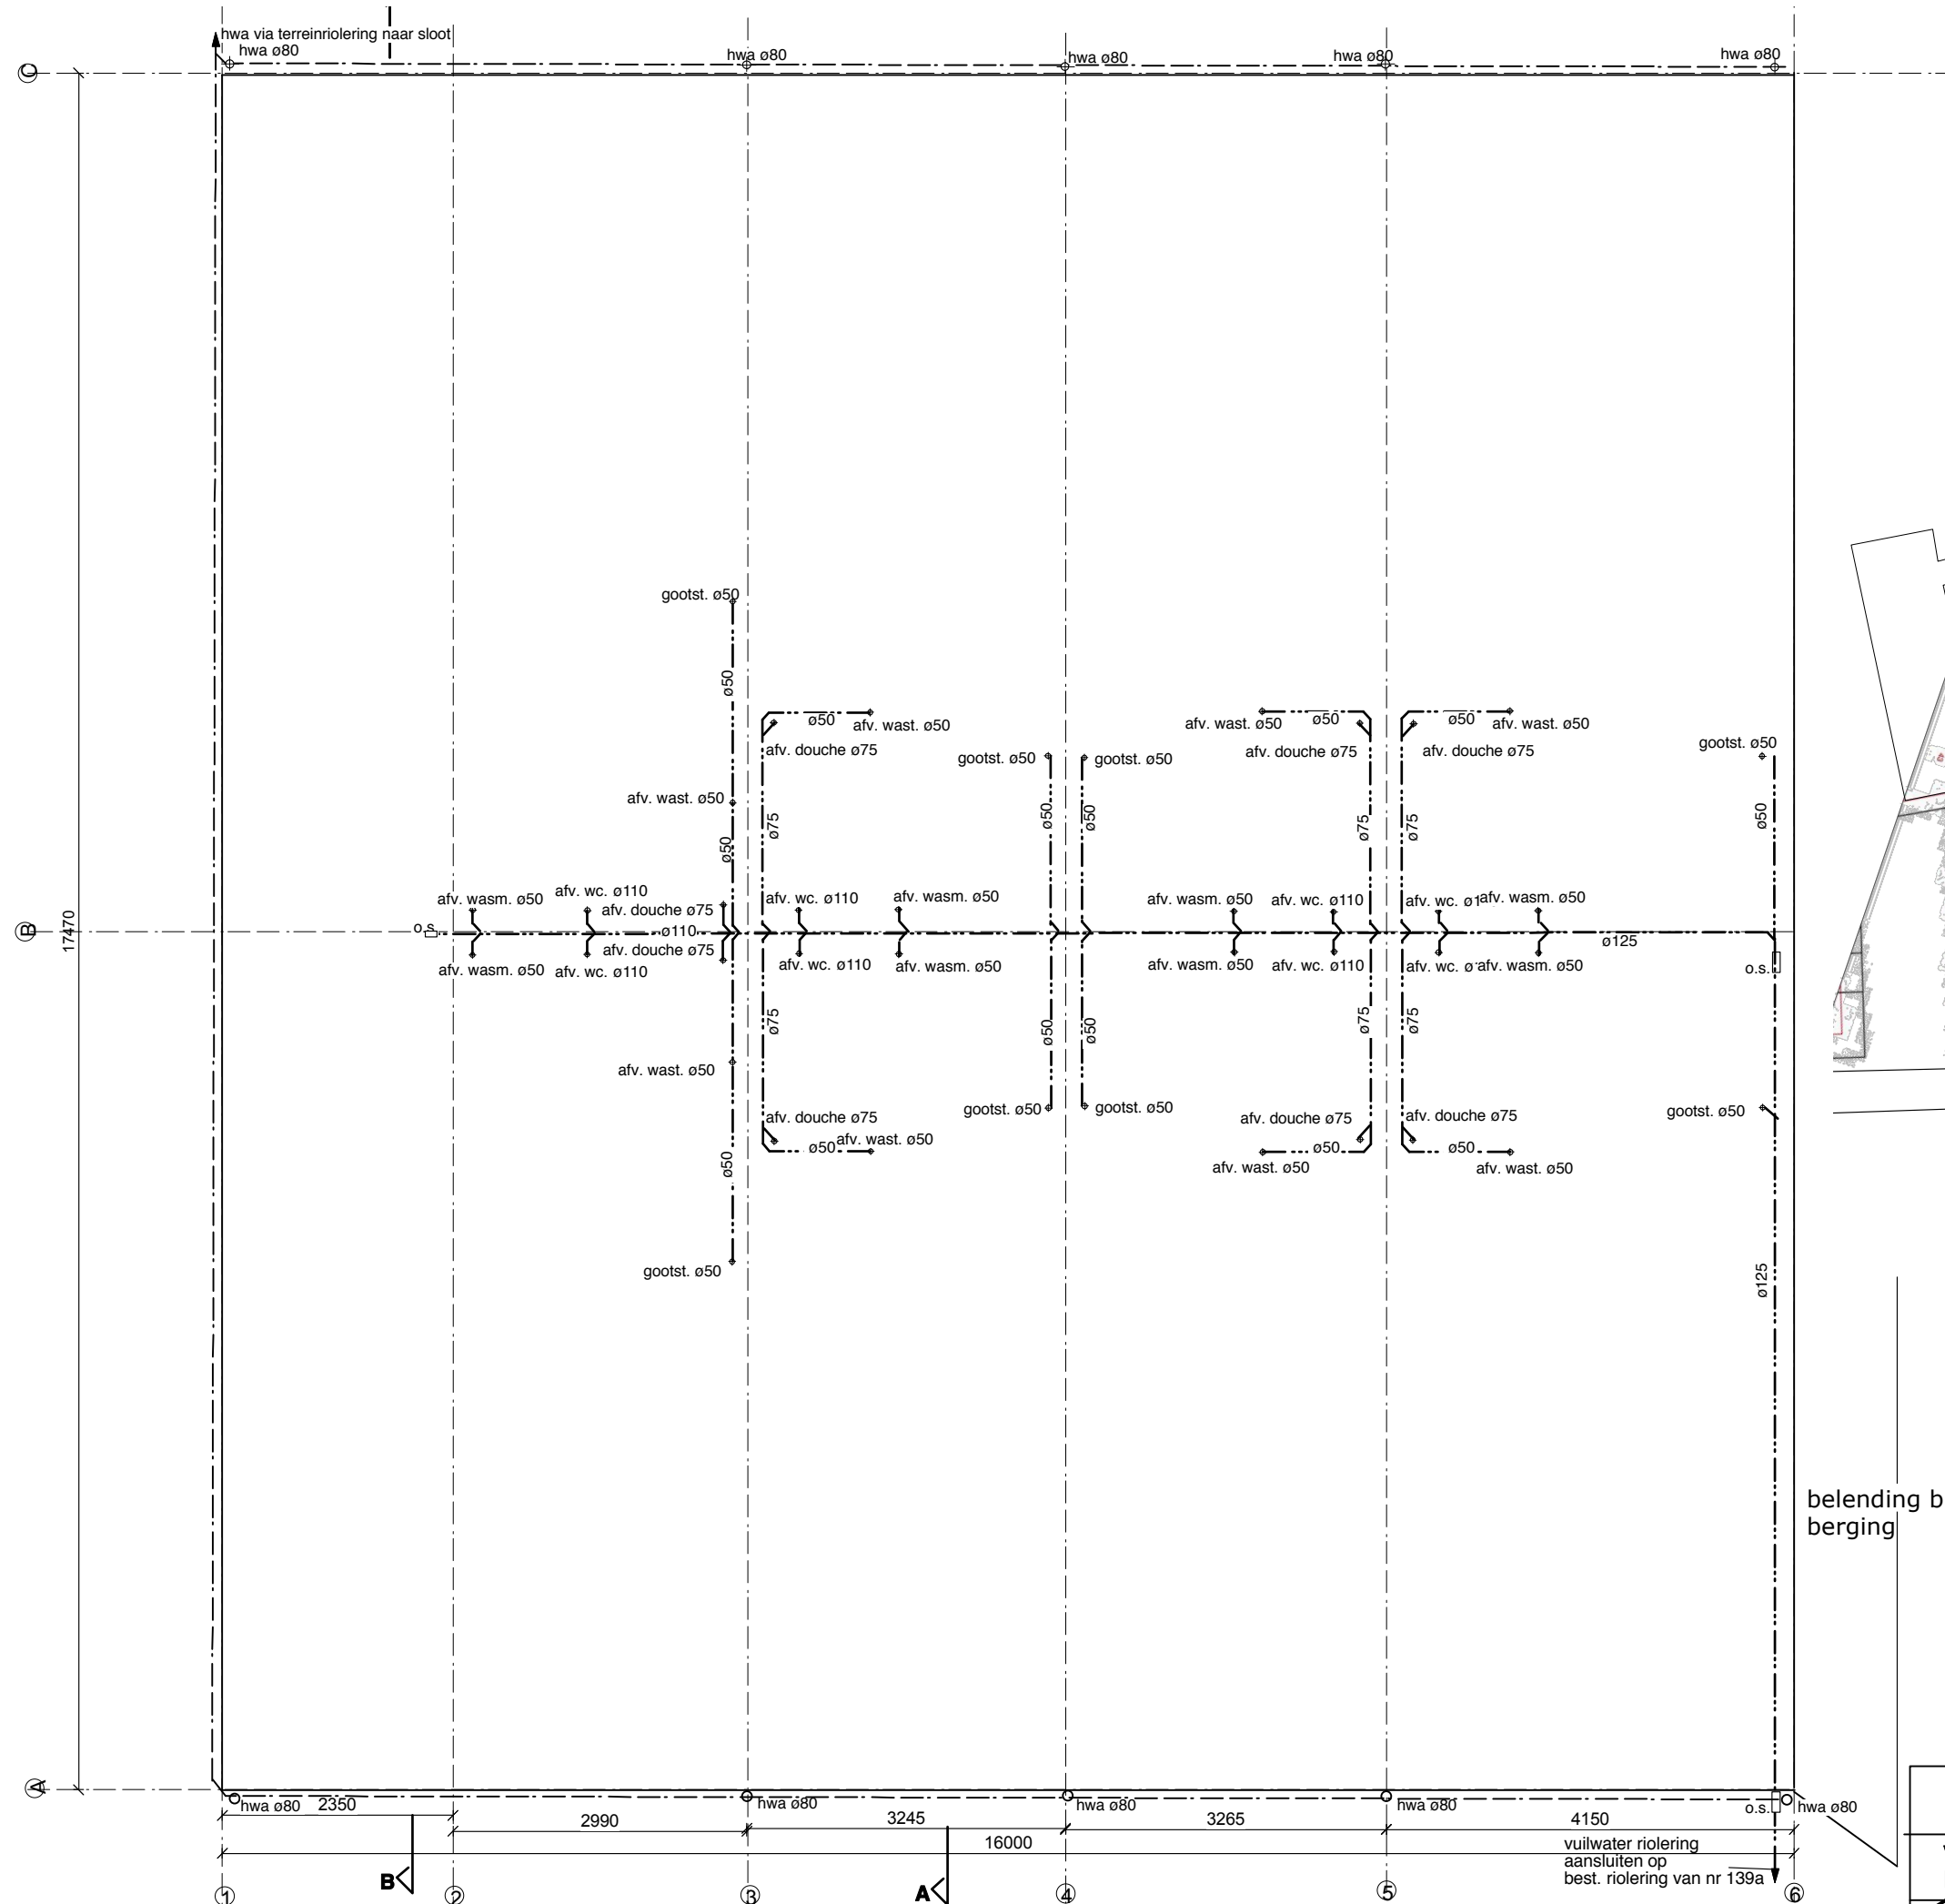

nieuw: FUND./ RIOLERING

Verbouw berging tot appartementengebouw
Ruitenbeek Beheer Dorp 139a 3405 BC Benshop

BOUWKUNDIG BURO VAN DER HAM | schaal 1:70
gewijz.: 05-03-2015 | 7

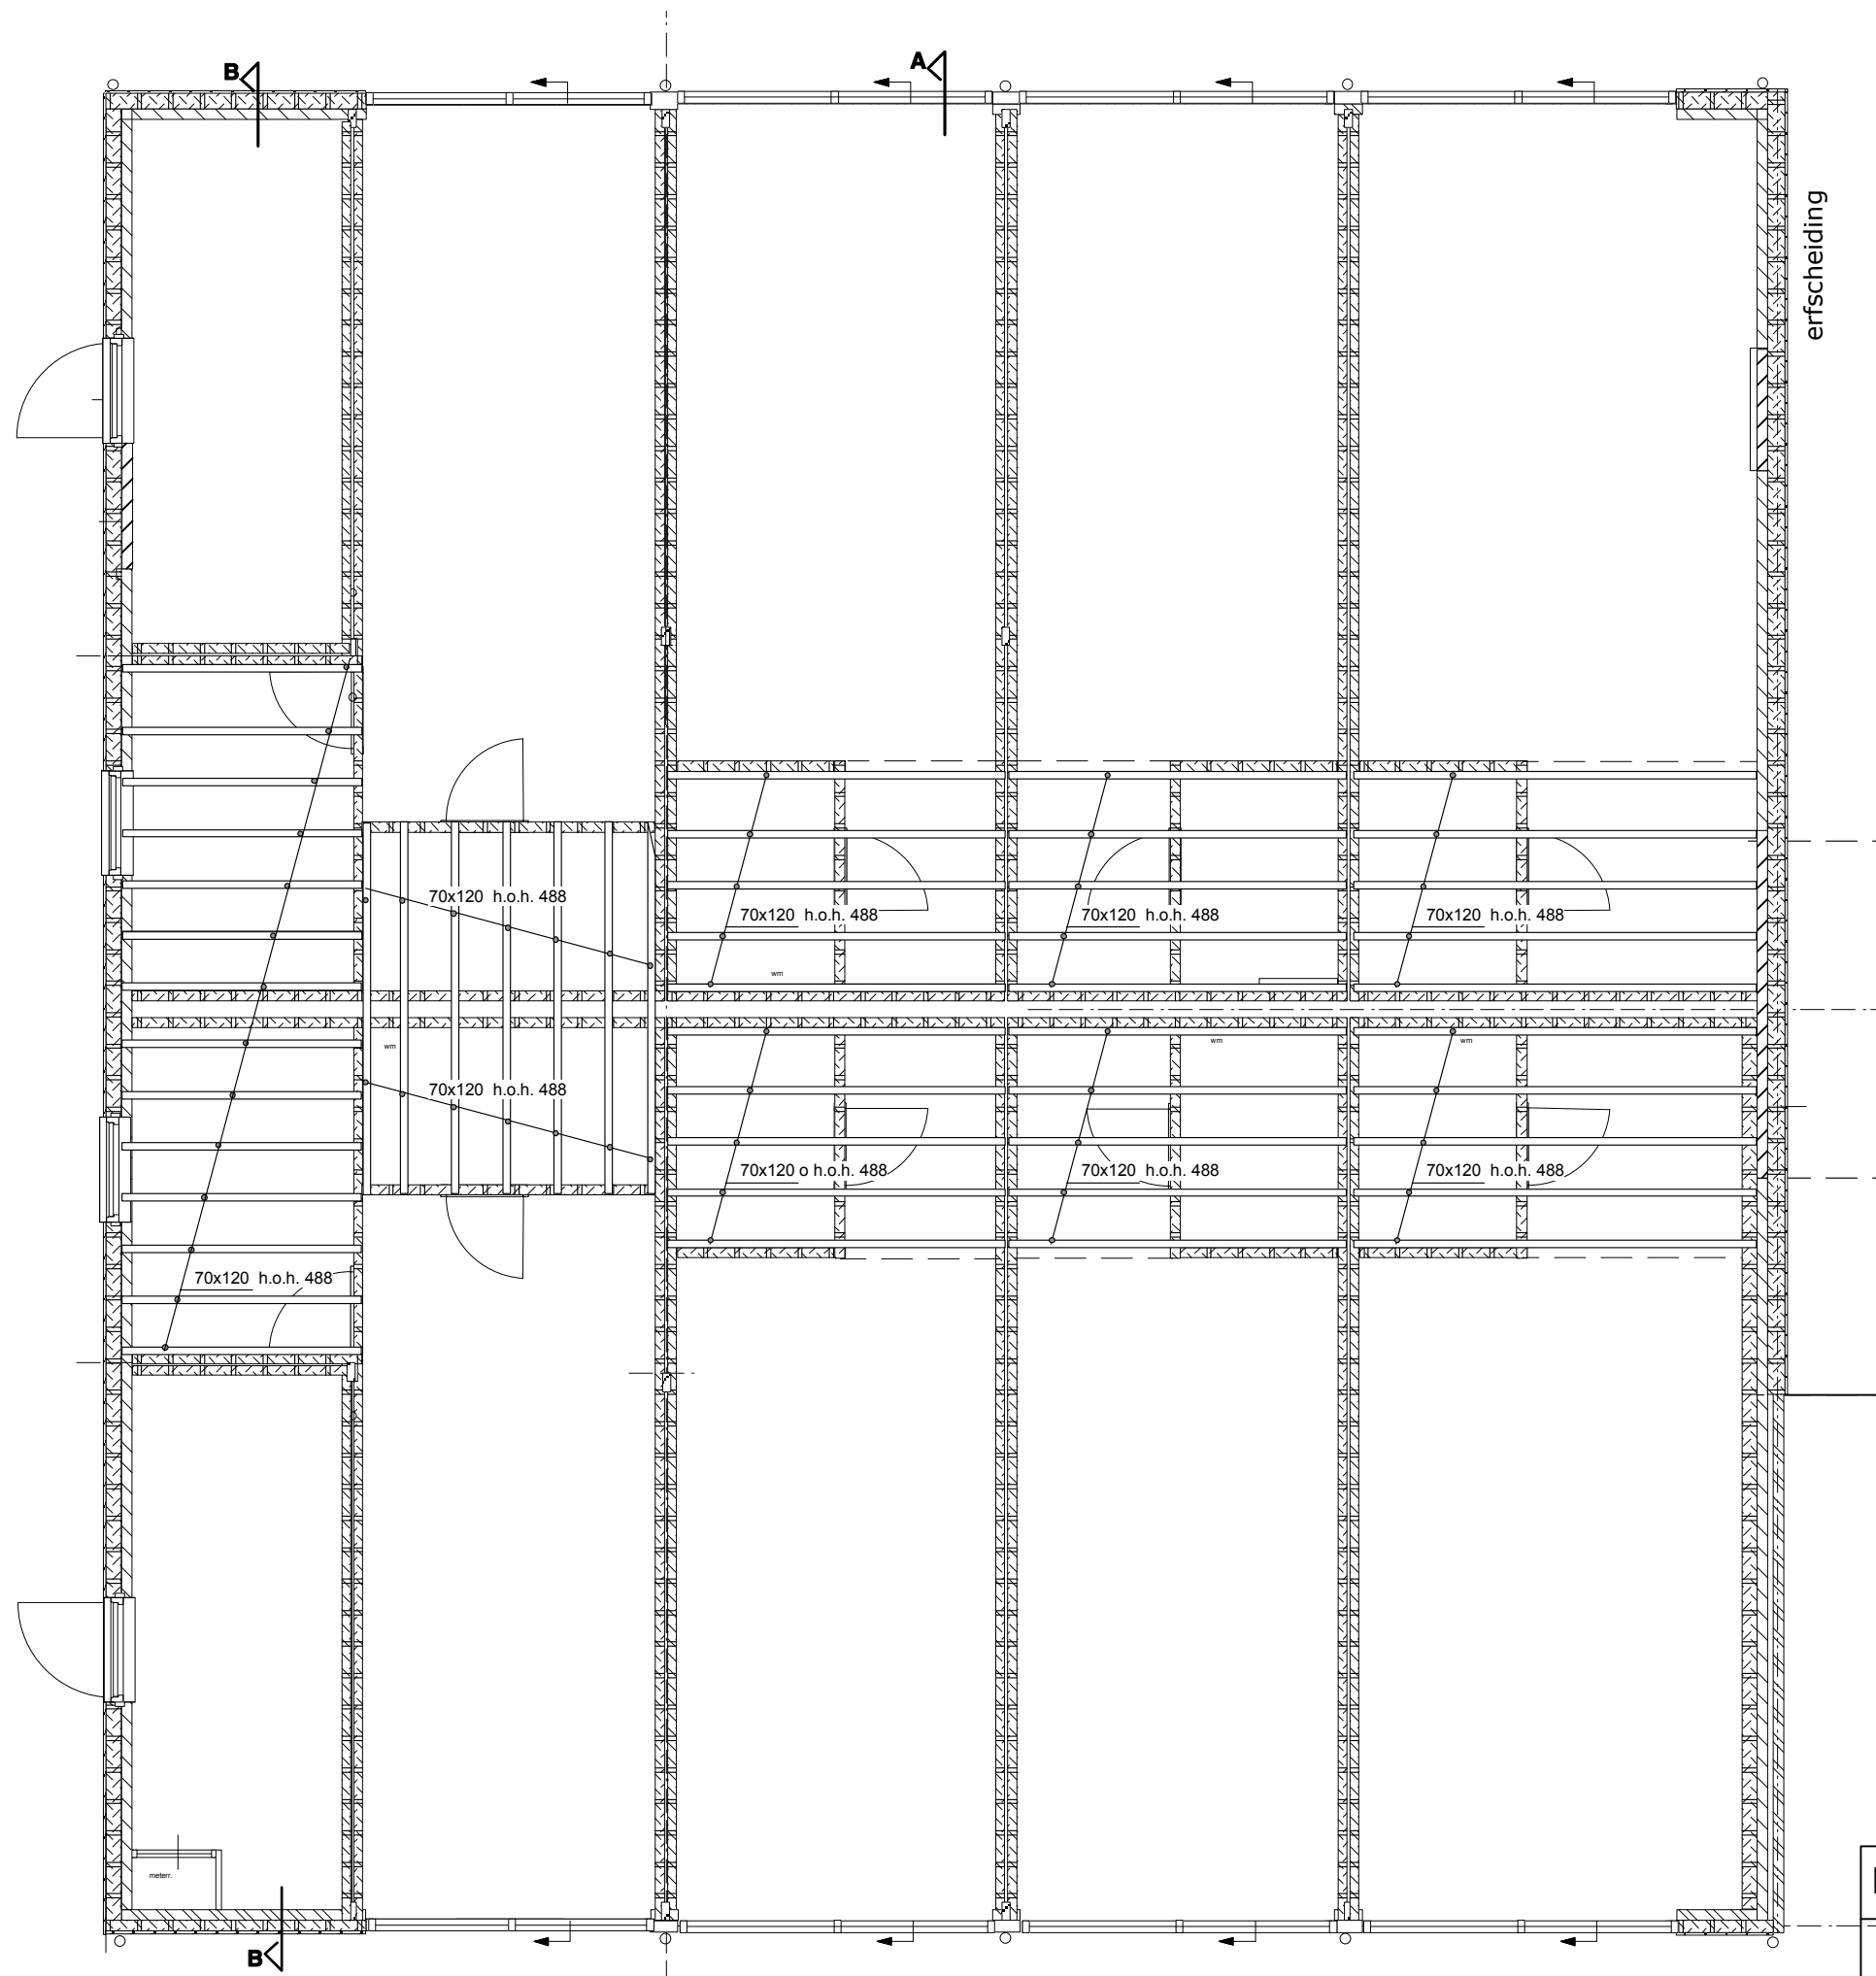

PLATBALKLAGEN ENTRESOL'S

boven binnenkozijnen t.p.v. balklagen raveelligger in de wand integreren middels stijl en regelwerk 70x230mm.

nieuw: PLATBALKL. ENTRESOL'S

Verbouw berging tot appartementengebouw
Ruitenbeek Beheer Dorp 139a 3405 BC Benschop

BOUWKUNDIG BURO VAN DER HAM	schaal 1:70	8
-----------------------------	-------------	---