


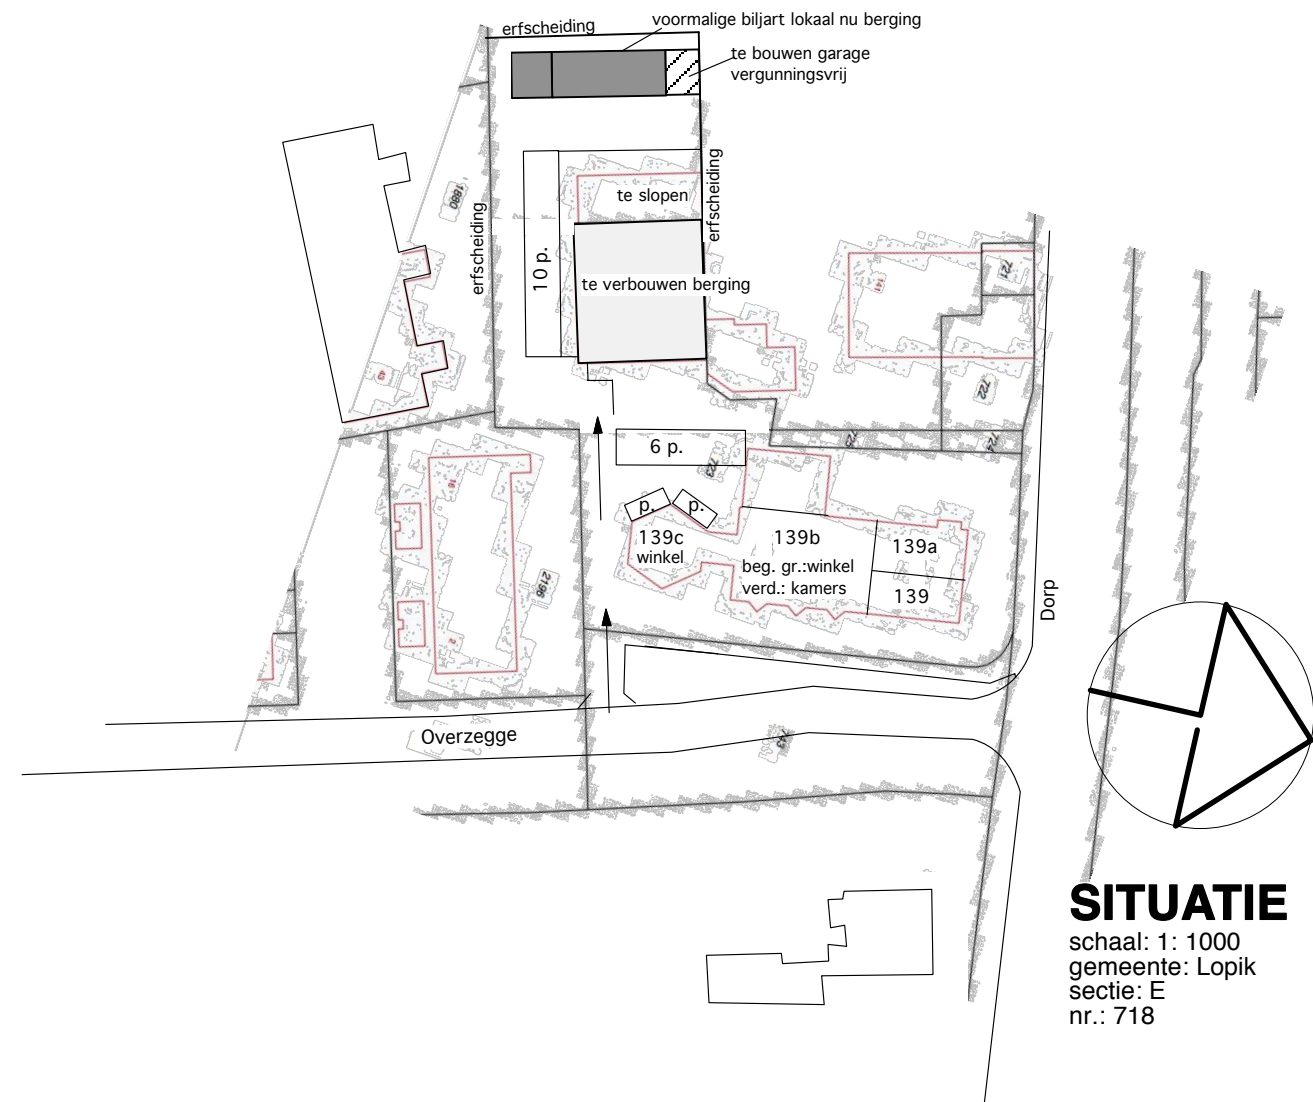


SITUATIE


schaal: 1: 1000
gemeente: Lopik
sectie: E
nr.: 718

inhoud:	
kad. situatie	1
plattegrond	2
doorsneden	2
gevels	3

werk: Verbouw berging (voormalige biljartlokaal) tot berging en bouw garage (vergunnningsvrij): Dorp 139a 3405 BC Benschop				
opdrachtgever: Ruitenbeek Beheer Dorp 139a 3405 BC Benschop tel: 0348-451331		getekend: A.G.v.d.H.		
tekening: nieuwe toestand: plattegrond, gevels, doorsnede, situatie		datum: 13-11-2014		
		schaal: zie tek.		
		formaat: A3		
wijz.A: 07-01-2015	wijz.B: 12-01-2015	wijz.C: 15-01-2015	wijz.D: 05-03-2015 opm. gem.	wijz.E:
				tekening nr.:

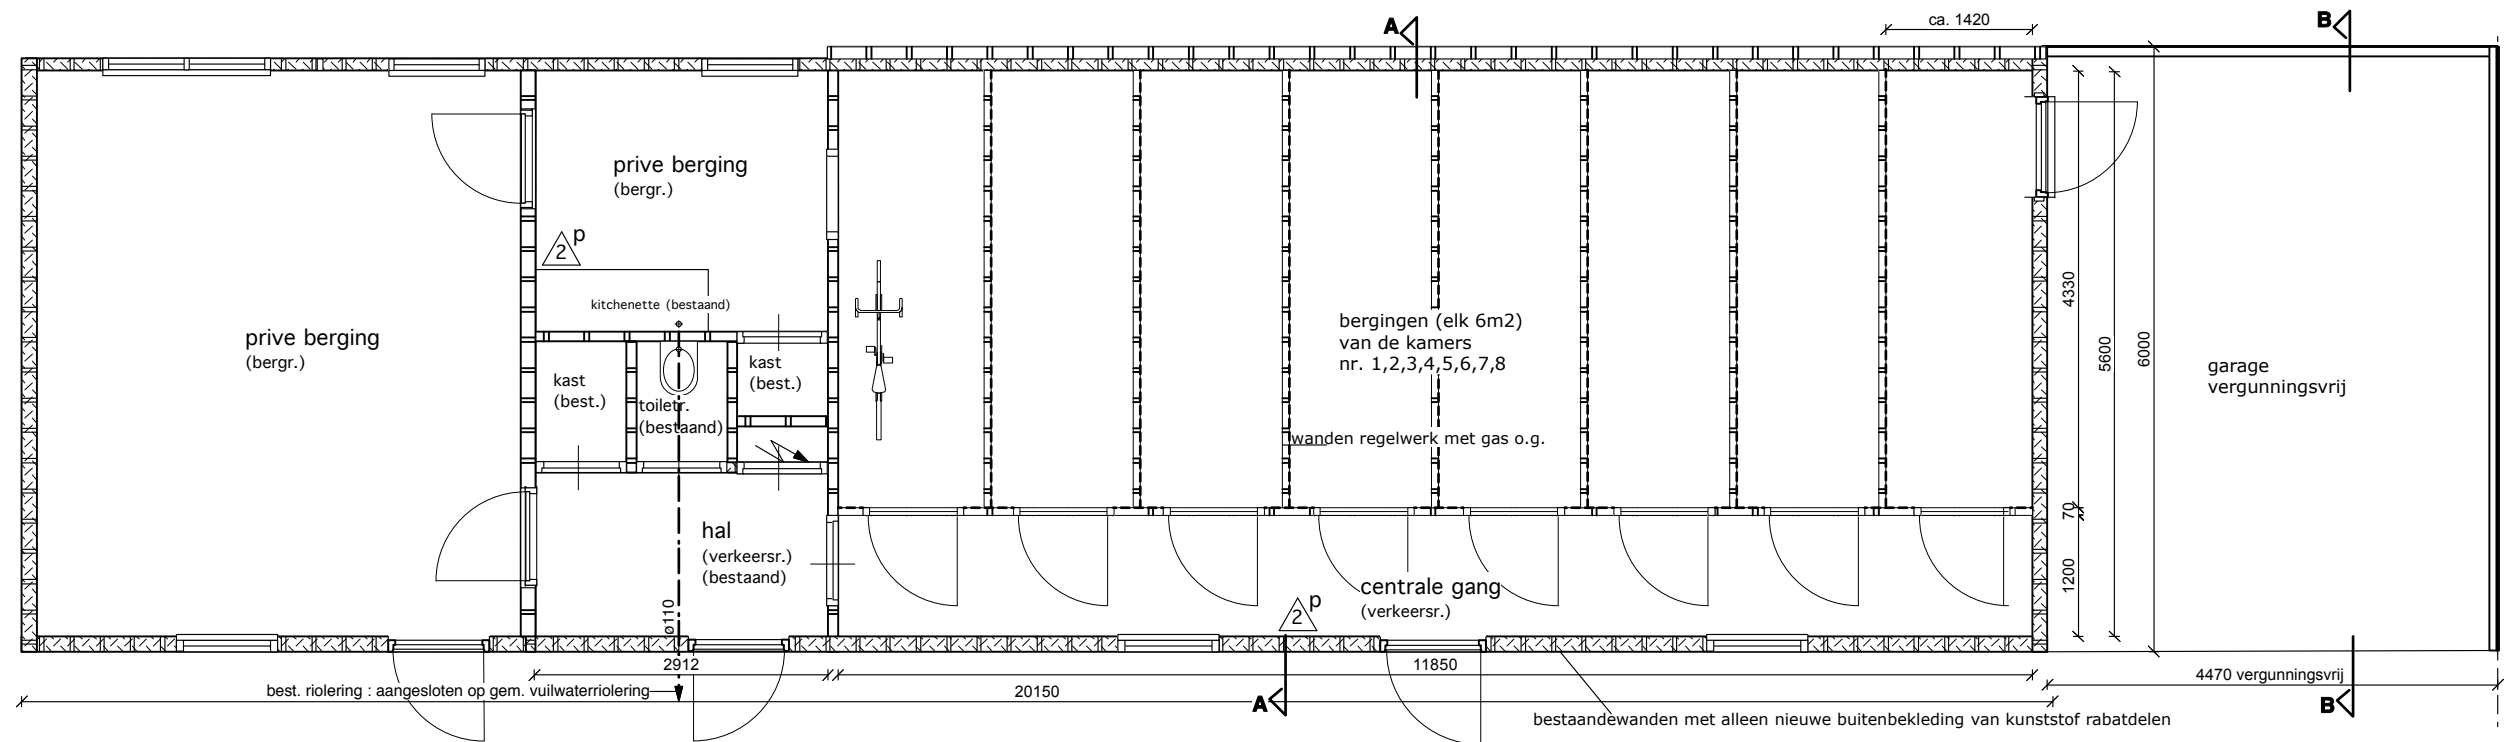




PLATTEGROND

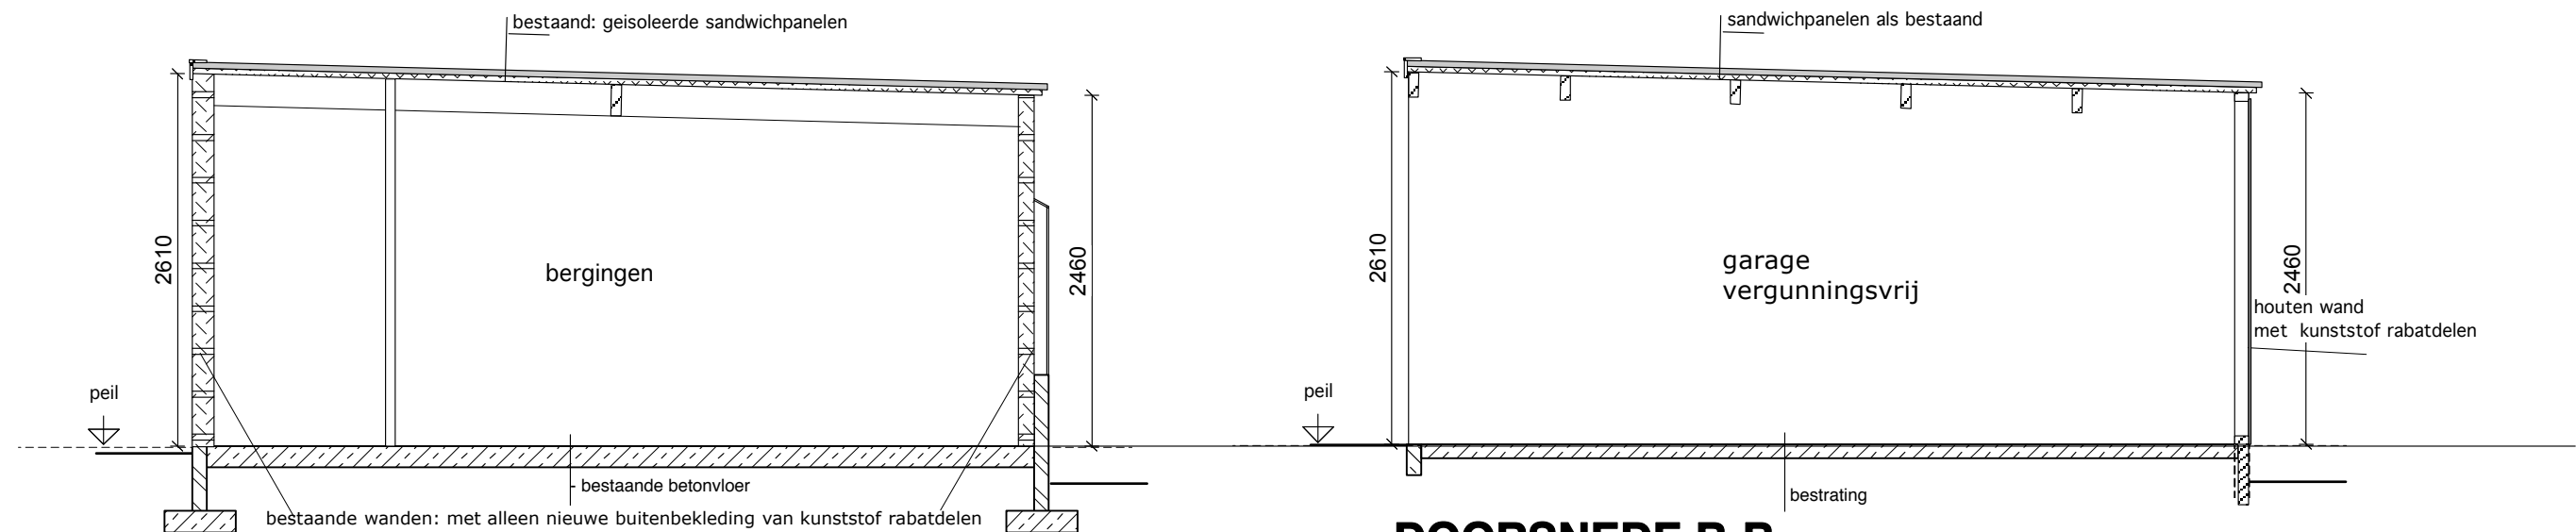

DOORSNEDE A-A

DOORSNEDE B-B

RENVOOI

   -  bestaand beton
-  bestaande geïsoleerde houten buitenwanden
-  bestaande houten binnenwanden
-  nieuwe houten binnenwanden: regelwerk met gaas o.g.
-  ventilatierooster
-  brandblusser m.v.v. inhoud (in kg) en soort (p=poederblusser)


Verbouw berging
Ruitenbeek Beheer Dorp 139a 3405 BC Benshop

BOUWKUNDIG BURO VAN DER HAM


nieuw:

PLATTEGROND en DOORSNEDEN


schaal 1:75/ 50

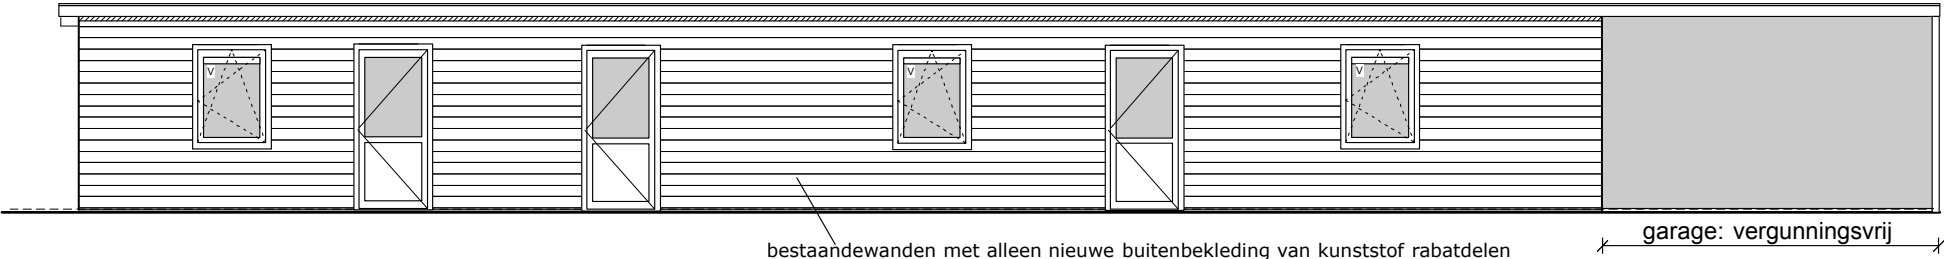


OOSTGEVEL

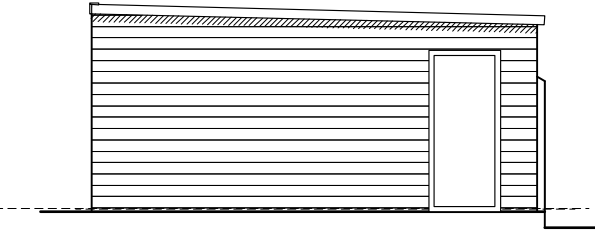


NOORDGEVEL
zonder vergunningsvrij

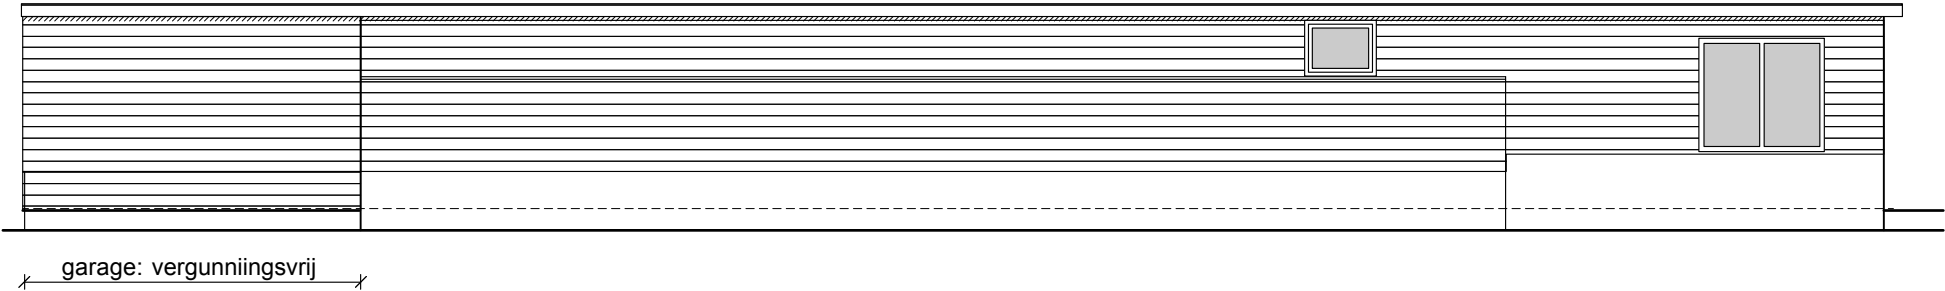

WESTGEVEL

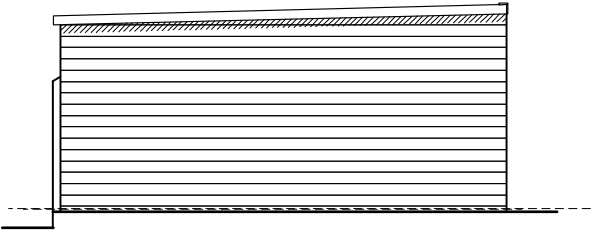

ZUIDGEVEL

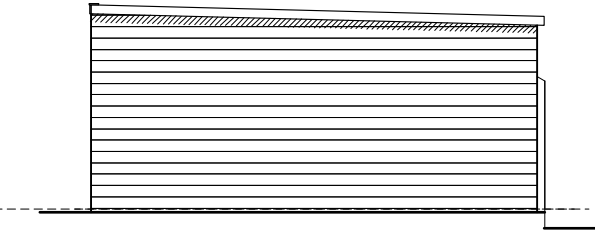

NOORDGEVEL
met vergunningsvrij

materialen + kleuren		
gevel	kunststofrabatdelen	zwart
gevel: plint	betonblokken	grijs
kozijnen	kunststof	wit
draaiende delen	kunststof	wit
dakbedekking	stalen sandwich	
	profielplaat	antraciet