



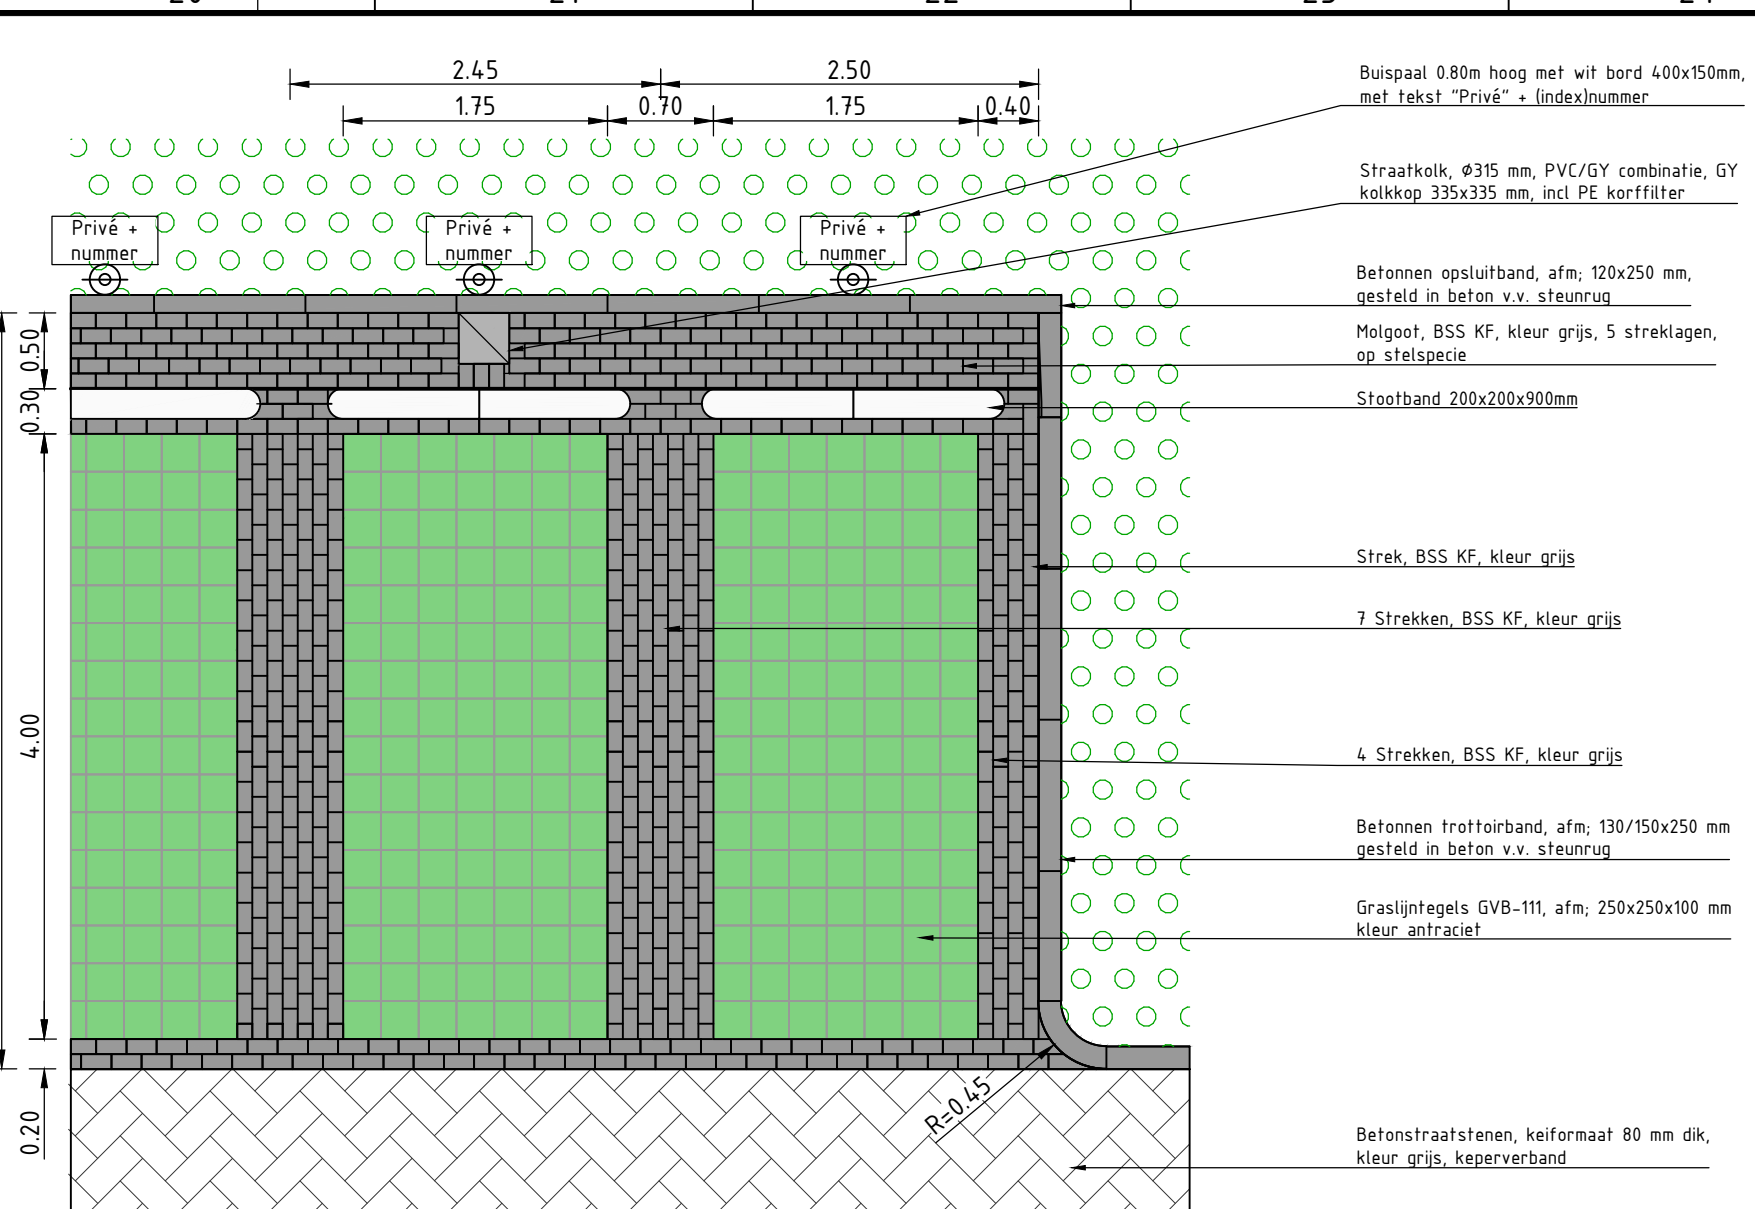


Detail parkeerplaatsen noord
Schaal 1 : 50


- Legenda**
- Onderlegger BGT, d.d. 14-03-2024
Onderlegger Kadastrale kaart, d.d. 14-03-2024
Onderlegger meting, d.d. 04-05-2022
Onderlegger plattegrond, d.d. 16-06-2022
- Uitgeefbaar gebied rijwoningen
Uitgeefbaar gebied appartementen complex
Bebouwing
- Betonnen opsluitband, afm. 60x200 mm, gesteld in zand
Betonnen opsluitband, afm. 100x200 mm, gesteld in zand
Betonnen opsluitband, afm. 120x250 mm, gesteld in beton v.v. steunrug
Betonnen opsluitband, afm. 150x250 mm, gesteld in beton v.v. steunrug
Betonnen opsluitband, afm. 150x400 mm, gesteld in zand
Betonnen gazonband, afm. 100x200 mm
Betonnen trottoirband, afm. 130/150x250 mm, gesteld in beton v.v. steunrug
Betonnen geleideband, afm. 50/200x250 mm, gesteld in beton v.v. steunrug
Markering 0.20 - 0.20 m, betonstraatstenen dubbelkeelformaat, kleur wit
Bet. eindverloopband trottoirband 130/150x250 mm, gesteld in beton v.v. steunrug
Betonnen hoekstuk trottoirband 130/150x250 mm, gesteld in beton v.v. steunrug
Betonnen hoekstuk opsluitband 150x250 mm, gesteld in beton v.v. steunrug
Stootband 200x200x900 mm 1 kop rond, met vlakke voet (2 st per parkeervak)
Ruimte reservering parkeerplaatsen (aan te leggen door derden/particulieren)
Betontegels 300x300 mm, dik 60 mm, kleur grijs, halfsteensverband
Betontegels 300x300 mm, dik 80 mm, kleur grijs, halfsteensverband
Herstraten betontegels 300x300 mm
Betontegels 400x600 mm, dik 50 mm, kleur grijs, halfsteensverband
Betonstraatstenen, keelformaat 80 mm dik, kleur grijs, keperverband
Grasbontegel, type Graslijntegel GVB-111 van Giverbo, o.g. afm. 250x250, dikte 100 mm, kleur antraciet
Onderhoudstrook van grind
Drenpel, sinusvorm 120 mm hoog, betonstraatstenen KF, kleur grijs/antraciet/wit
Molgoot van betonstraatstenen, keelformaat 80 mm dik, grijs, 5 streklagen
Straatkolk, Ø315 mm, PVC/GY combinatie, GY kolkkop 335x335 mm, incl. PE korffilter
HWA putafdekking, type P BASIC SR 23, van Stryk Vervo o.g., met roosterdekseel, vergrendeld, opschrift RW
DWA putafdekking, type P BASIC SR 23, van Stryk Vervo o.g., opschrift VW
Vakbeplanting, in teelaarde 300 mm
LpPP - Lonicera pileata 'Purple Pearl' (Struikampertelste), 7 st/m²
SjLP - Spiraea japonica 'Little Princess' (Spierstraak), 3 st/m²
Gp - Geranium phaeum (Donkere ooevaarsbek), 9 st/m²
Haag laag, 0.90 m hoog, in teelaarde 300 mm, breedte 60 cm
Ac - Acer campestre (Valdeusdoorn), 2 rijen (8 st/m)
Lg - Ligustrum ovalifolium (Haagliguster) 2 rijen (8 st/m)
Haag Acer Campestre hoog, 1.80 m, 2 rijen, 8 st/m, in teelaarde 300 mm, breedte 60 cm
Heester: Parrotia persica 'Persian Spire' (Perzisch Uzerhout) plantmaat: 80-100
Leiboom, type Liquidambar styraciflua (Amberboom), stamontrek 10-12, stamhoogte 1.80 m, leien circa 150x120 (lxb), v.v. 2 boomplanen
Boom, type Parrotia persica 'Vanessa' (Perzisch Uzerhout), stamontrek 18-20, v.v. 3 boomplanen en getrand
Roosterpot, BGU 100 o.g., v.v. verzinkt stalen sleufrooster en zandvangner
Gaashekwerk, 1.80 m hoog, met Hedera
Gaashekwerk, 0.90 m hoog, met Hedera
Fietstandsstandaard, afm. 30x30x20 cm, verzinkte beugel
Verkeersbord, verzinkte fietsspaal 2.0 m v.v. bord conform weergave en bijkchrift, afm. bord type 0
Nieuwe lichtmast (gaaltol) met koppelarmatuur, hoogte 4.00 m, HDPE grondstuk, Lichtmasten voorzien van 'afscherming' in amateur tegen inschijnen bij burelen en dimregime 3A. Inclusief aanleg grondkabel, deze dient te worden ingevoerd in het appartementencomplex
Parkeerplaatbordje t.b.v. appartementenhuurders: verzinkte buispaal 0.80m hoog met bord wit afm. 400x150mm. Met zwarte tekst: "Privé" - (indexnummer)

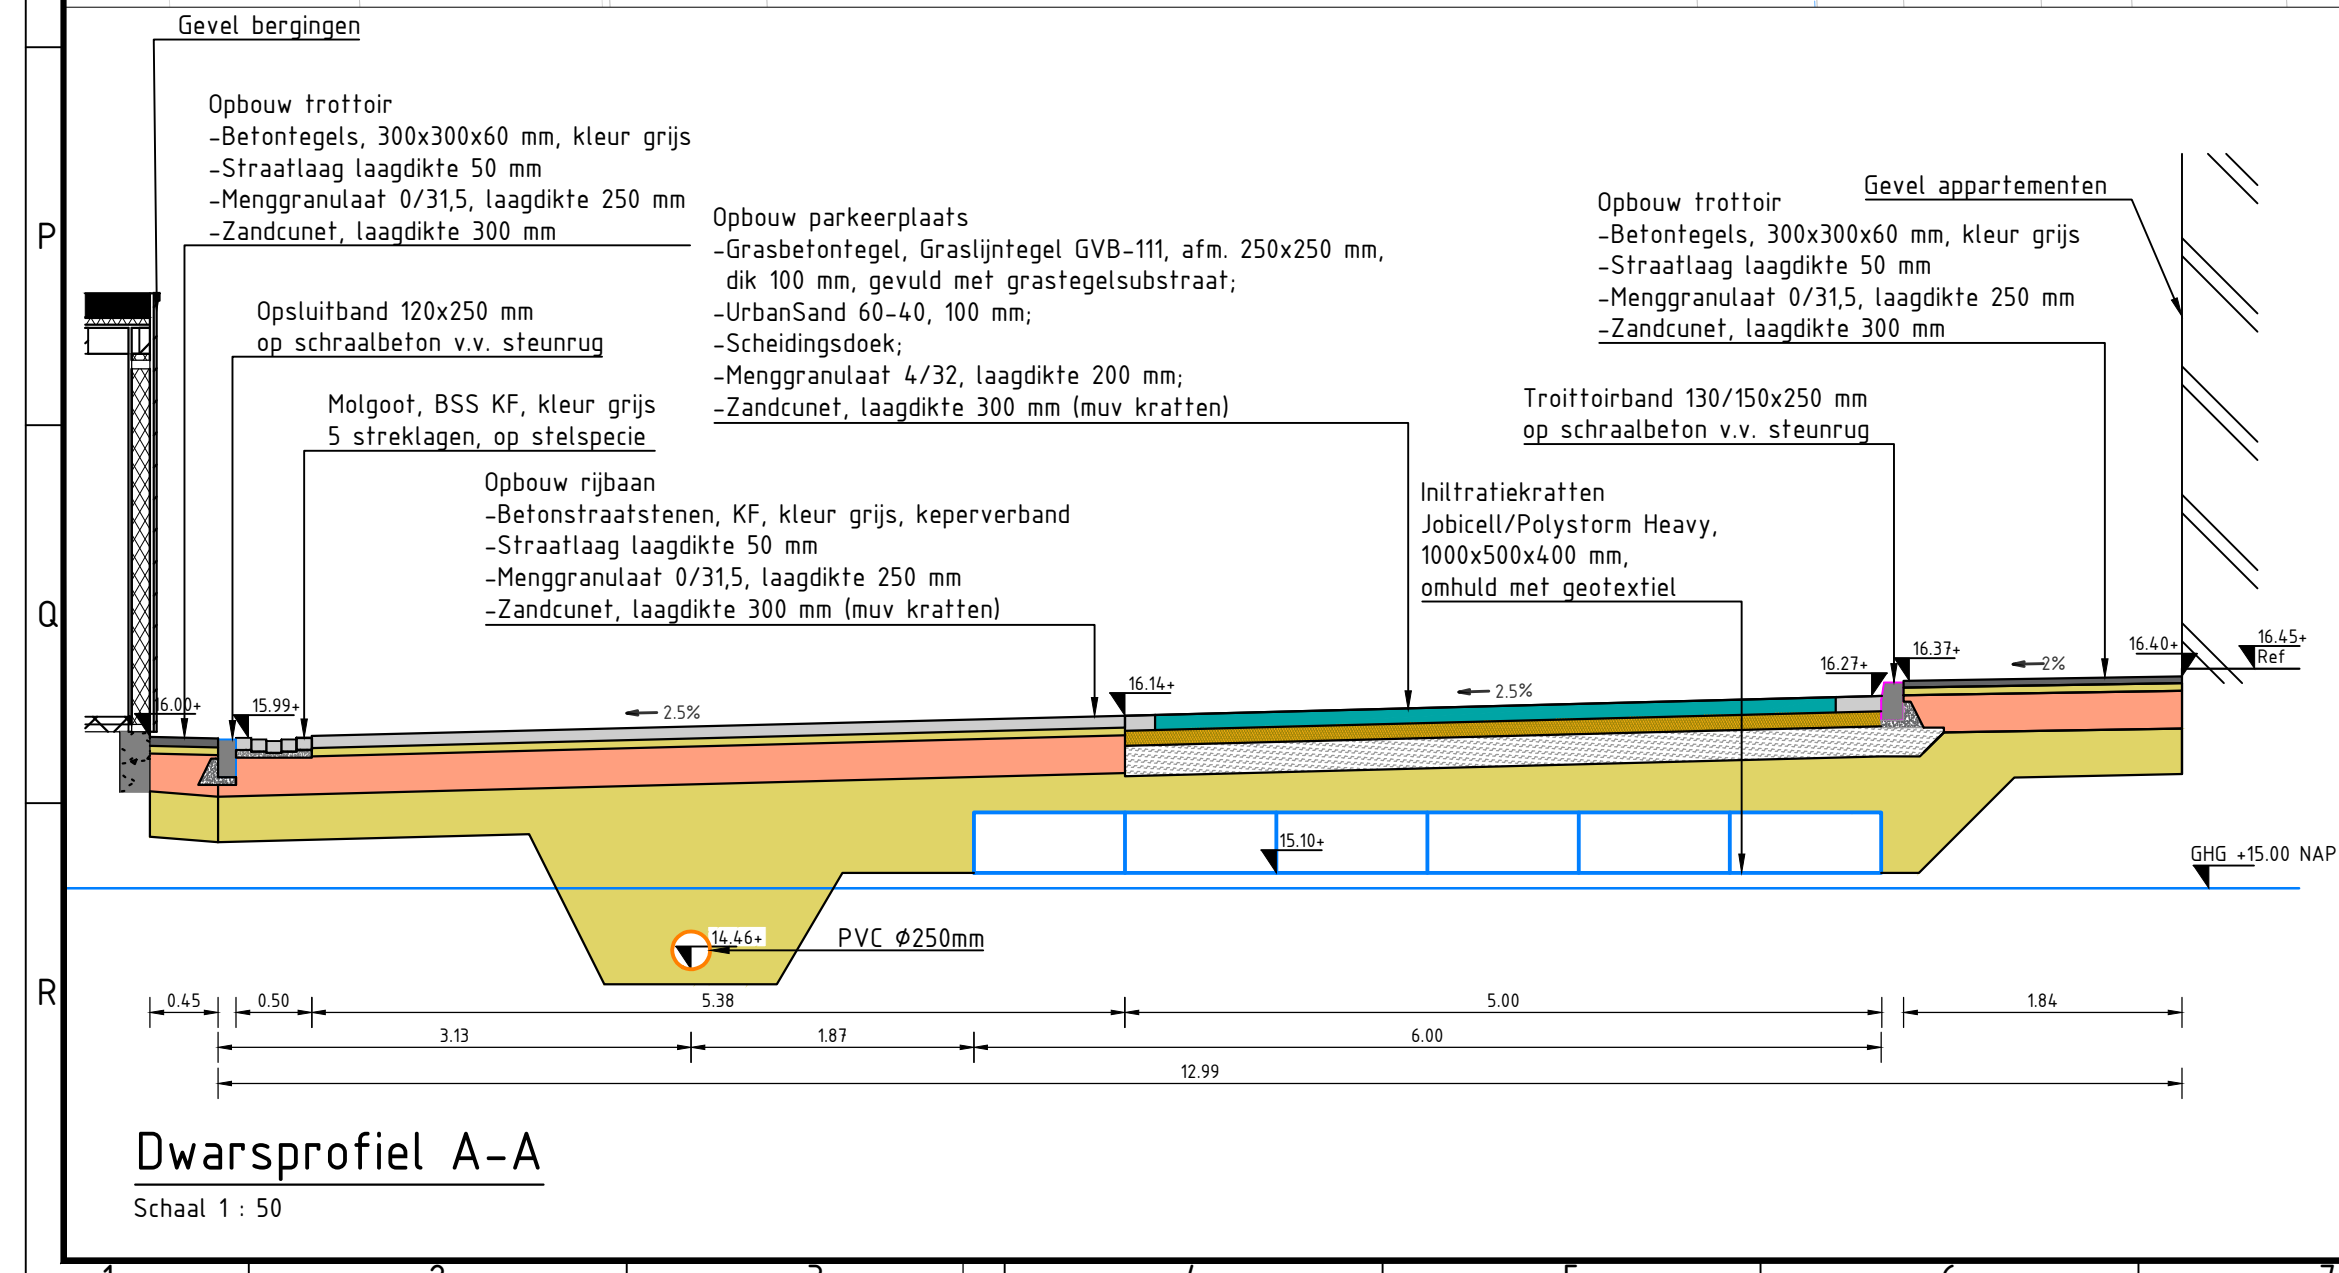

Dwarsprofiel A-A
Schaal 1 : 50

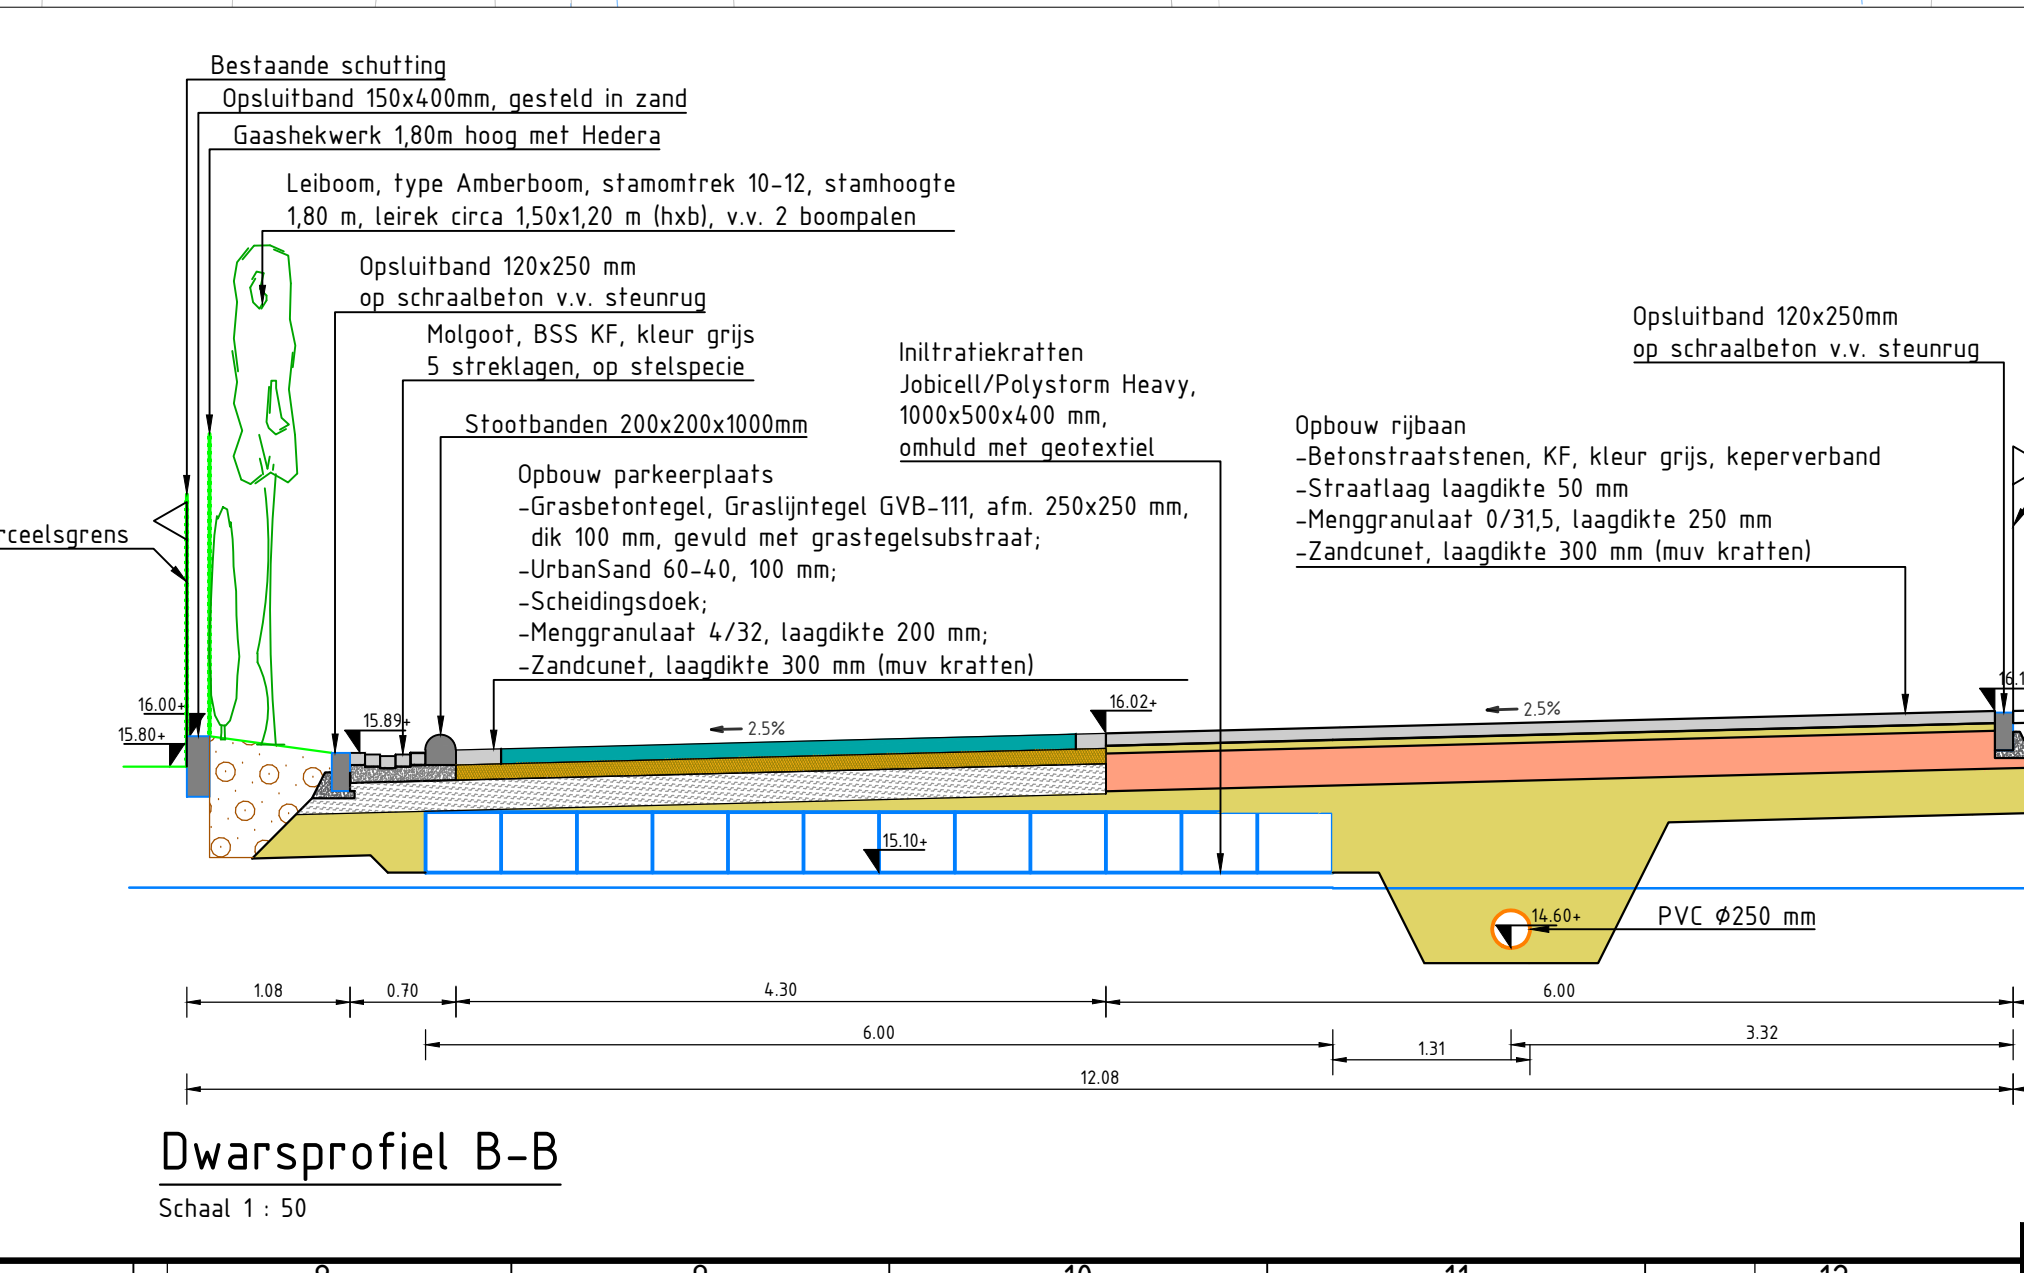

Dwarsprofiel B-B
Schaal 1 : 50

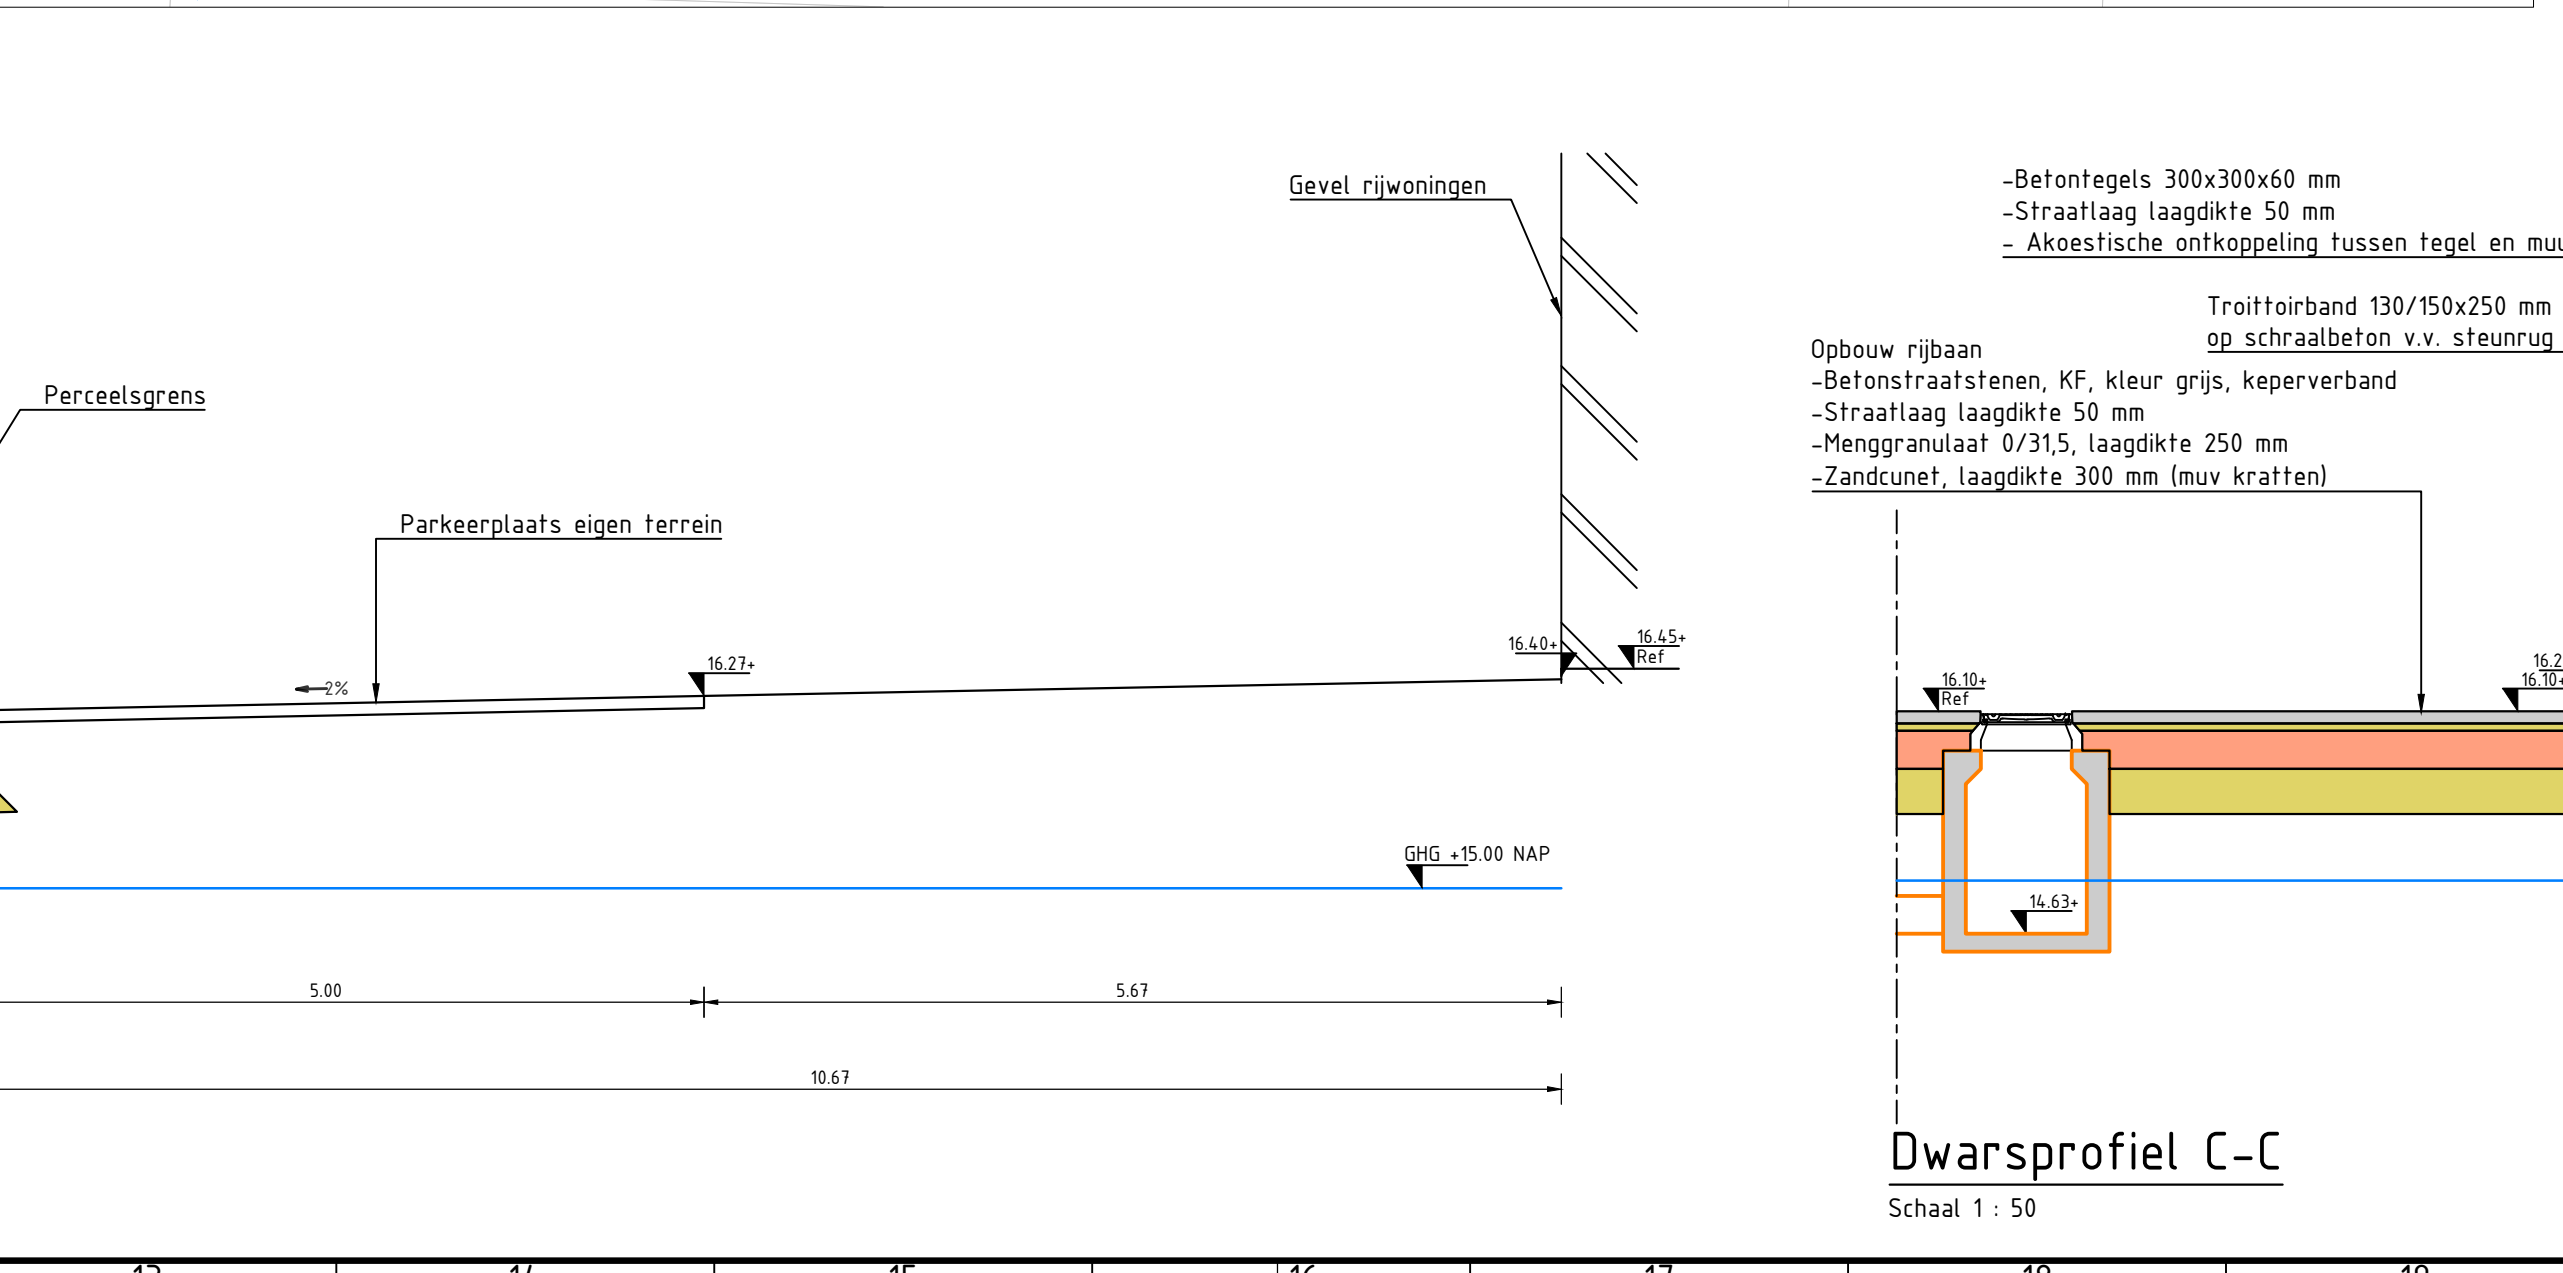

Dwarsprofiel C-C
Schaal 1 : 50

Getekend door: K. Laurensen Gecontroleerd door: L. Janssen Schaal: 1:200 / 1:50 Formaat: A0	Projectnummer: RIZ2015 Versie: 04 Opdrachtgever: Jansen Bouwontwikkeling BV Project: Herinrichting Bitswijk 9-11 te Uden Omschrijving: Woonrijp maken (bovengrondse situatie)	Tekeningnummer: 703 Blad: 01 Datum uitgifte: 29-04-2024
Bereik adres: Postadres: Telefoon: E-mail:	Jan v.d. Heydendijk 2, Wijchen Postbus 6000 AA Nijmegen (04-64 23) 94 info@reinfra.nl	Maten in meters, tenzij anders aangegeven. Peilmaten in meters t.o.v. N.A.P., tenzij anders aangegeven. Diameters in millimeters, tenzij anders aangegeven.