


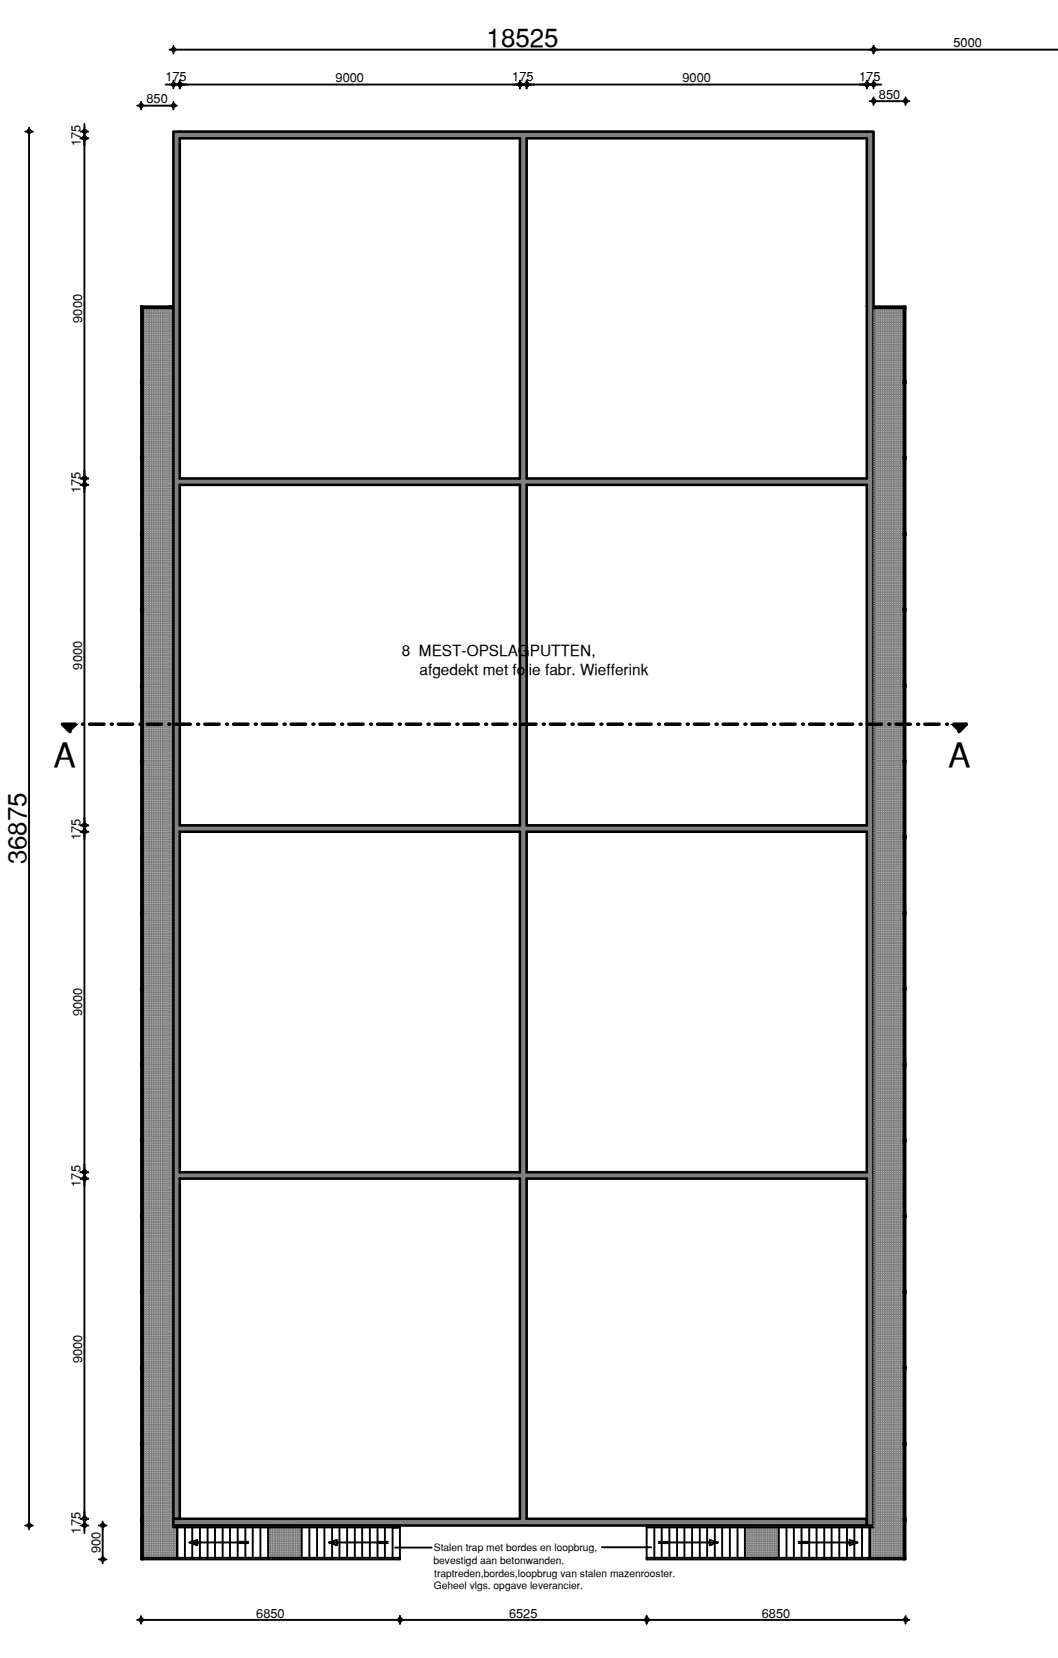


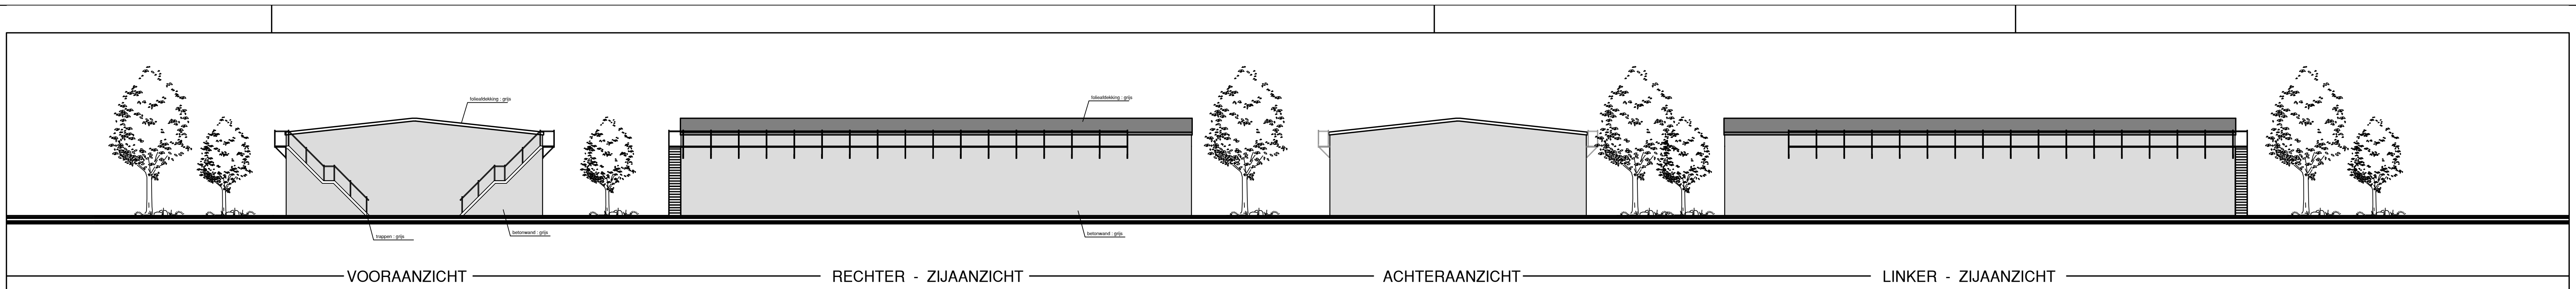


PLATTEGROND

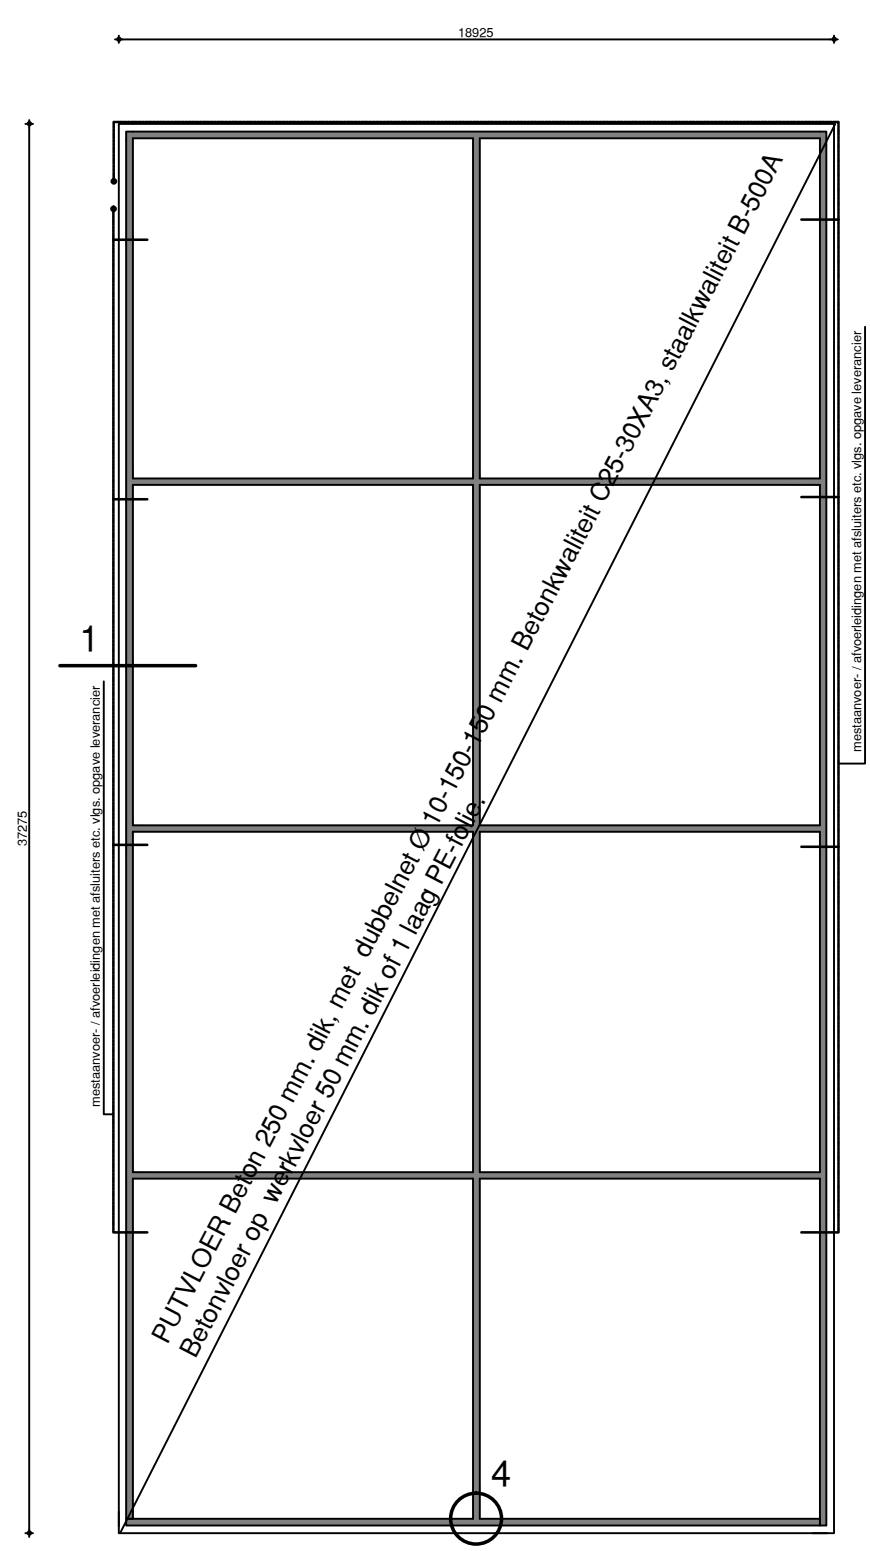


PUTVLOER - PUTWANDEN

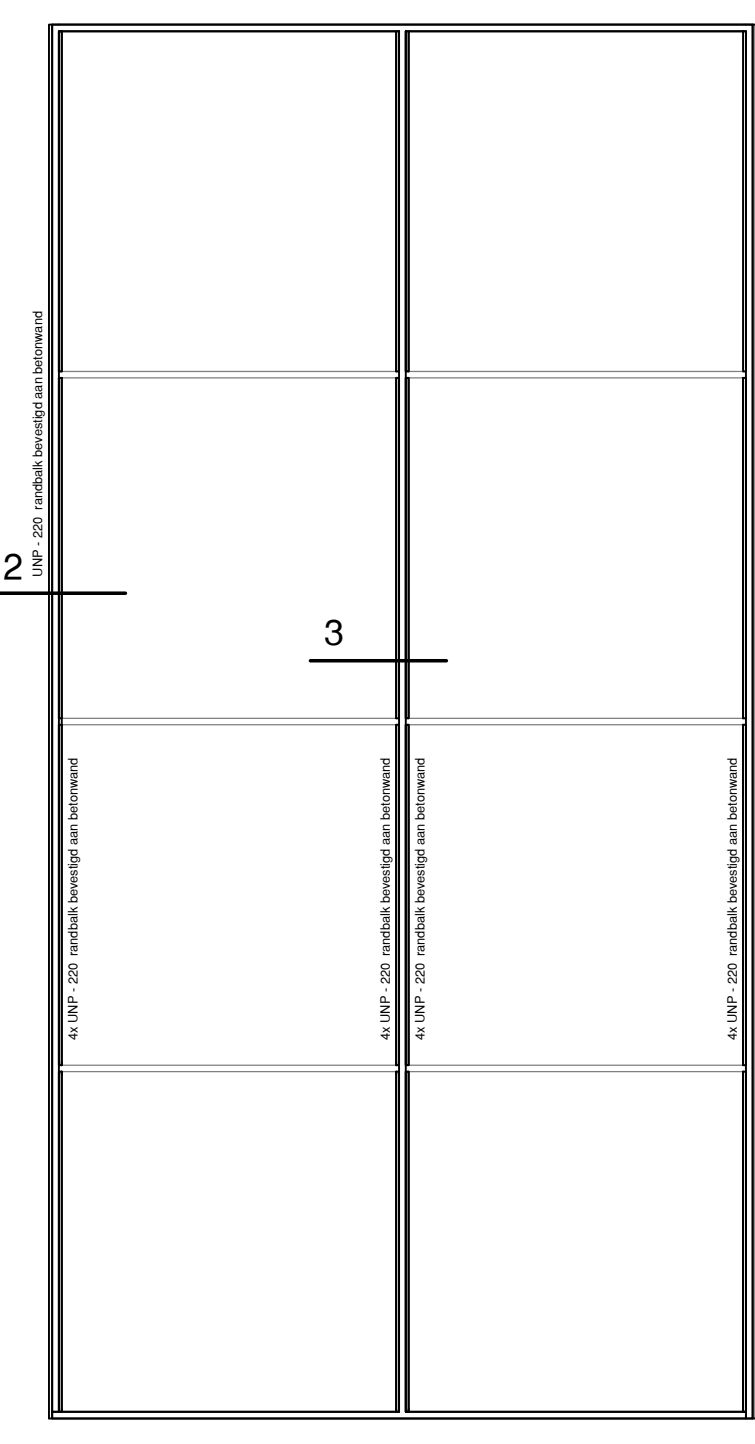


DAK SILO

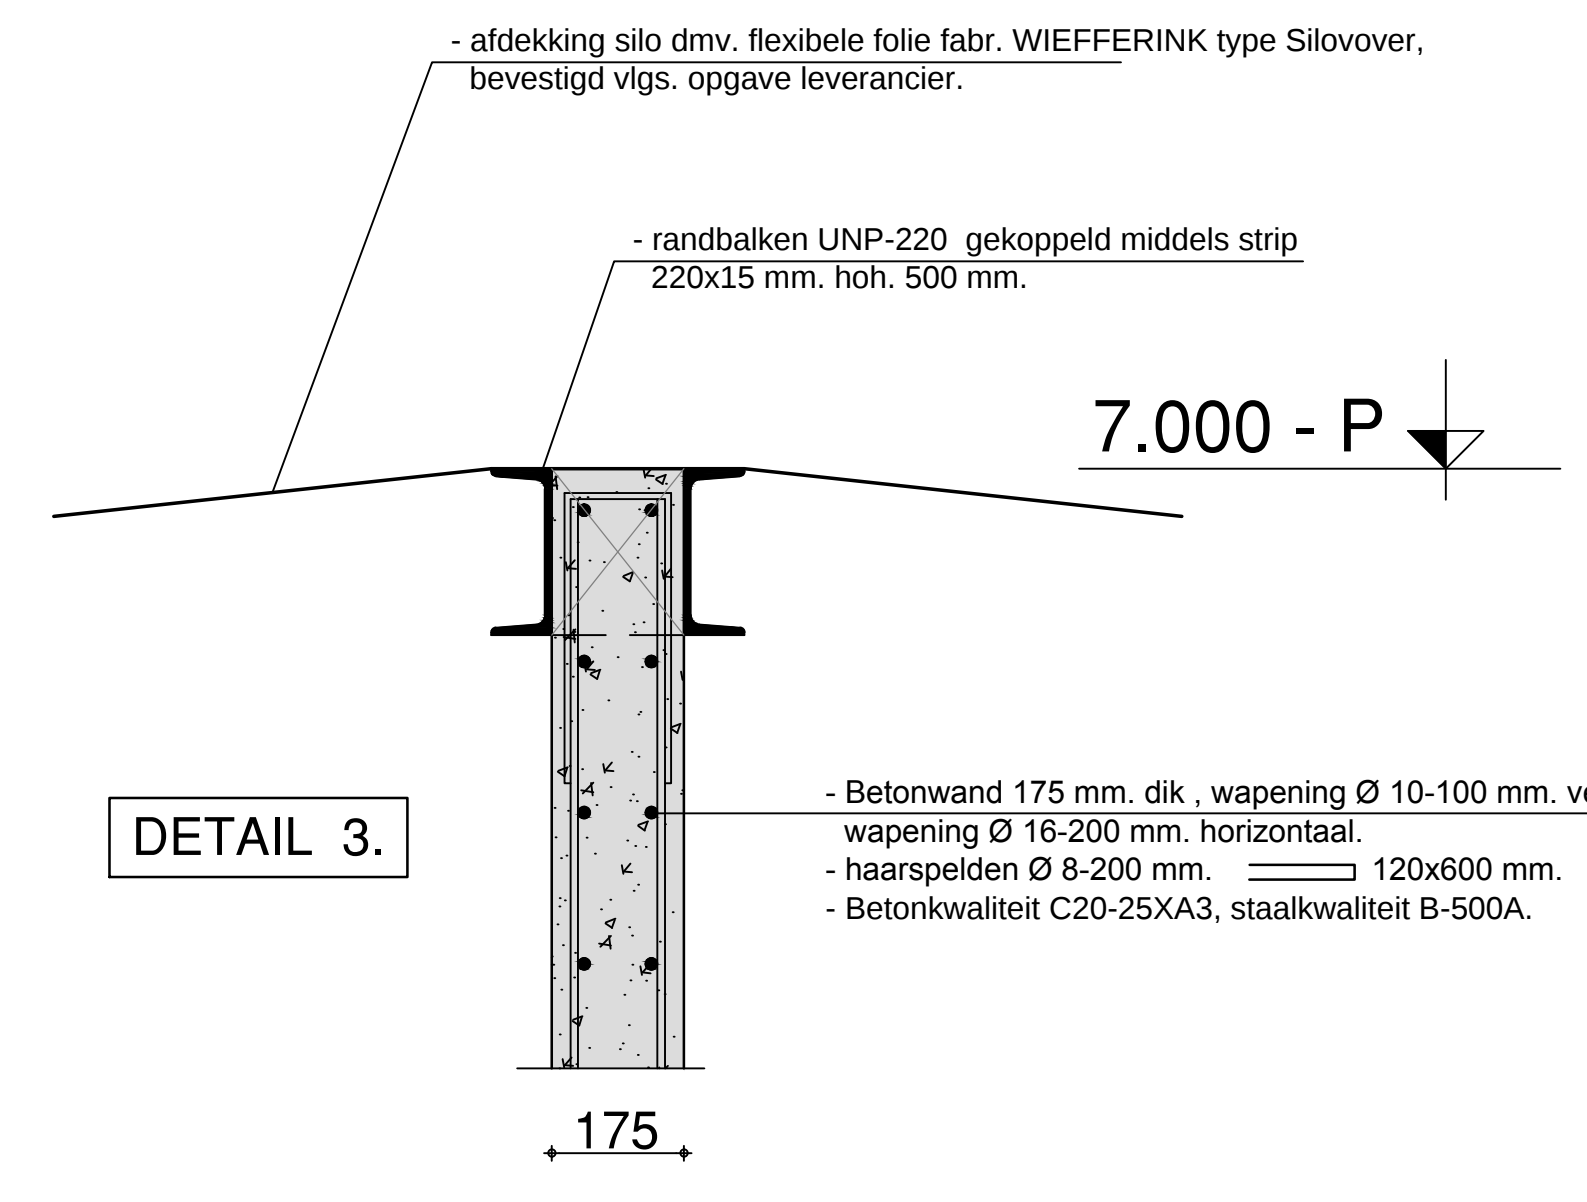


DETAIL 3.

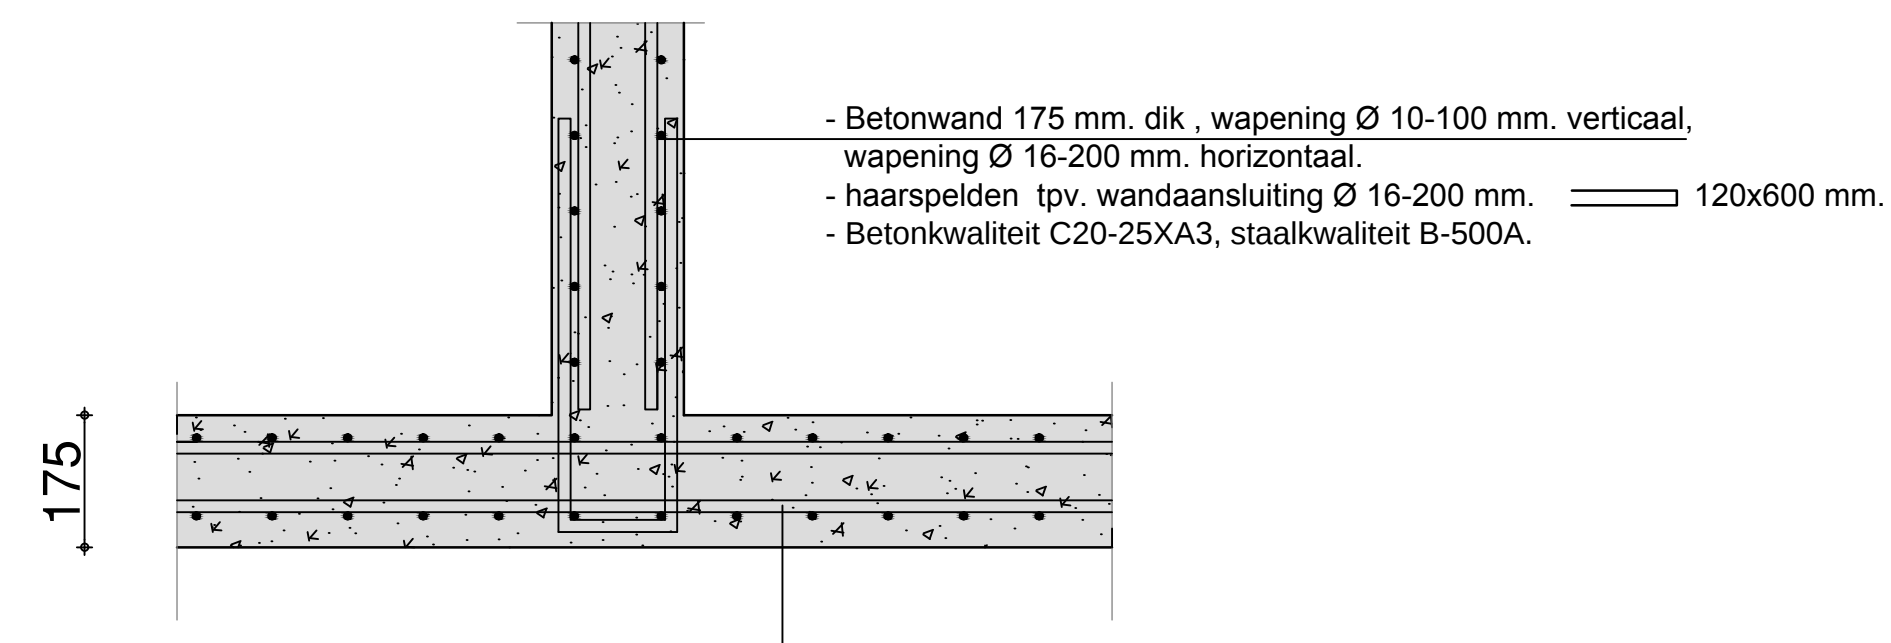


DETAIL 4.

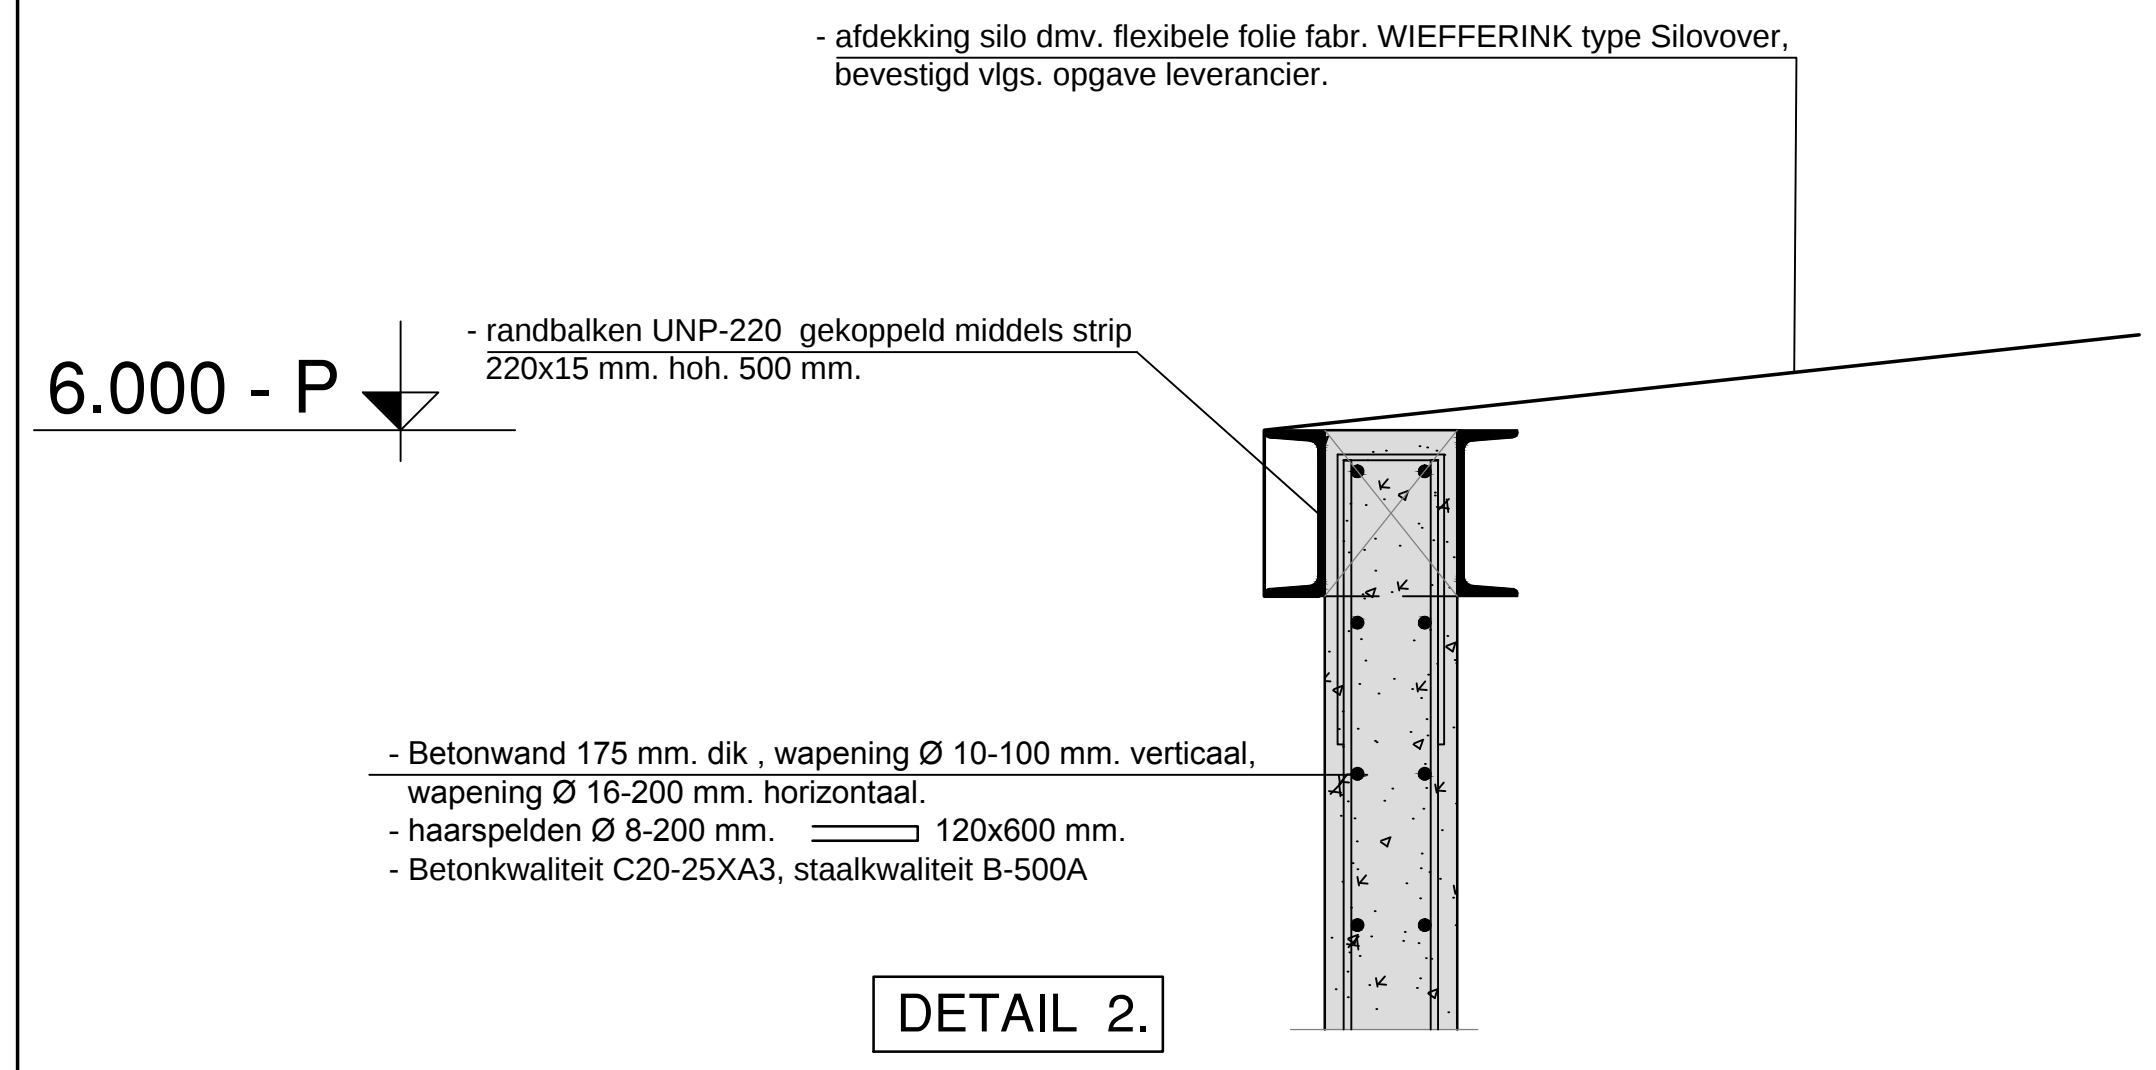


DETAIL 2.

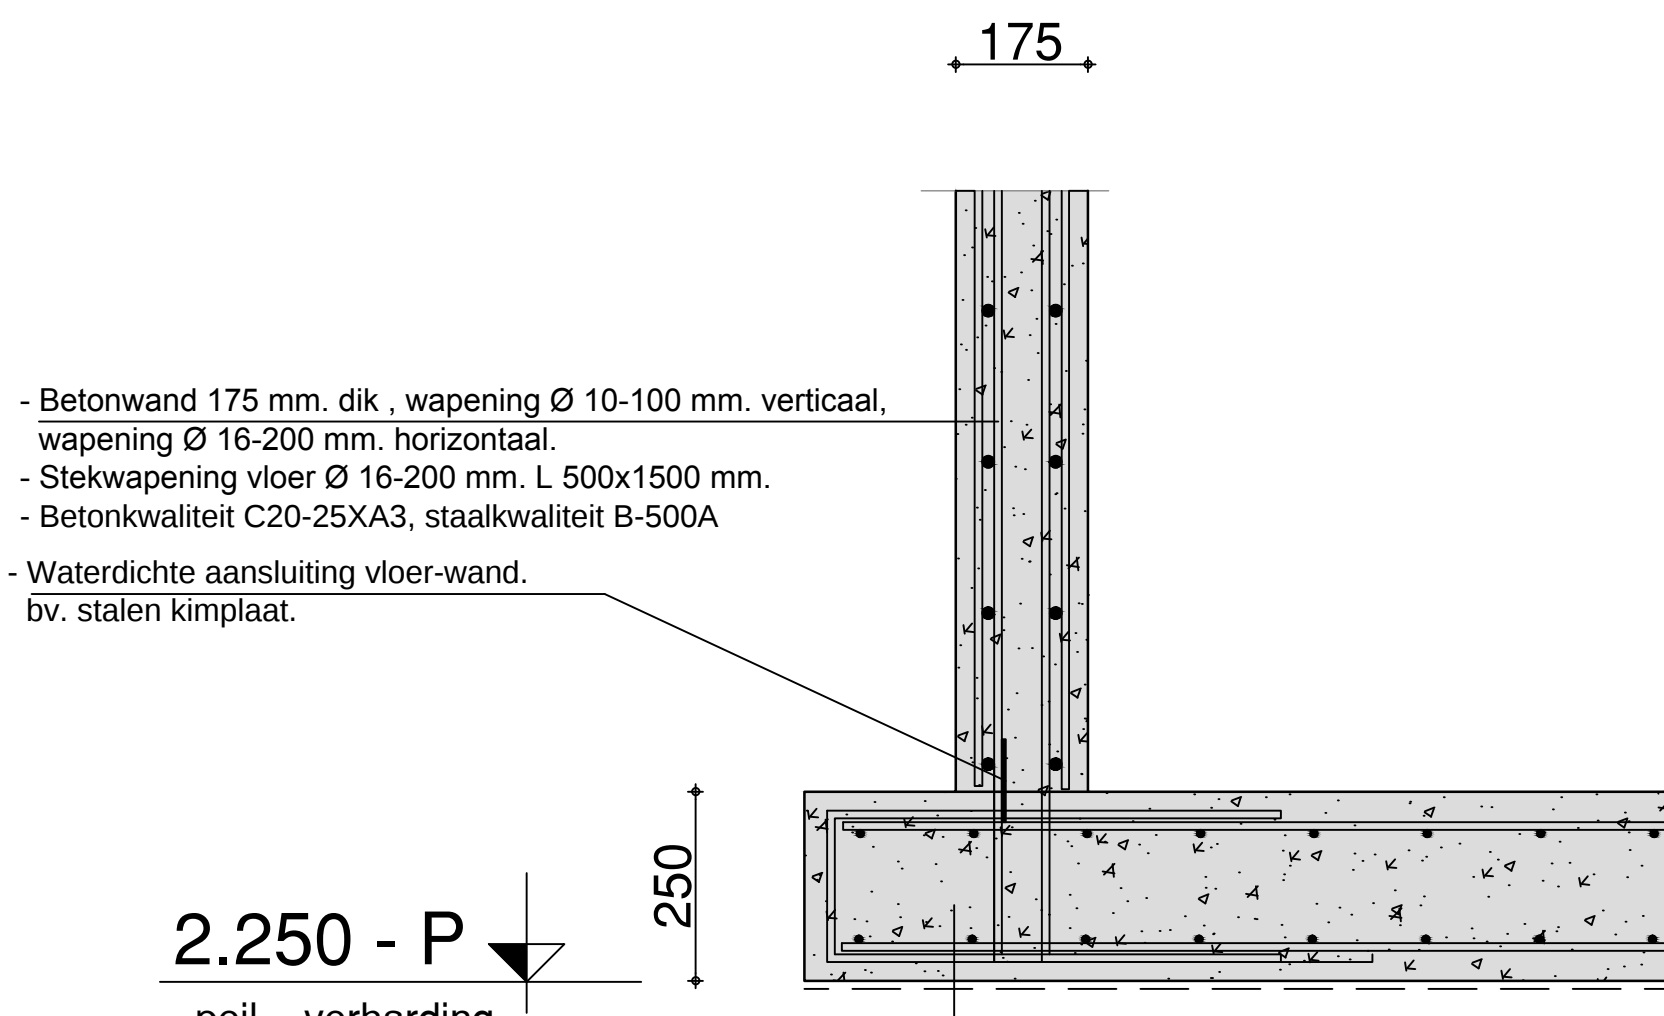

DETAIL 1.

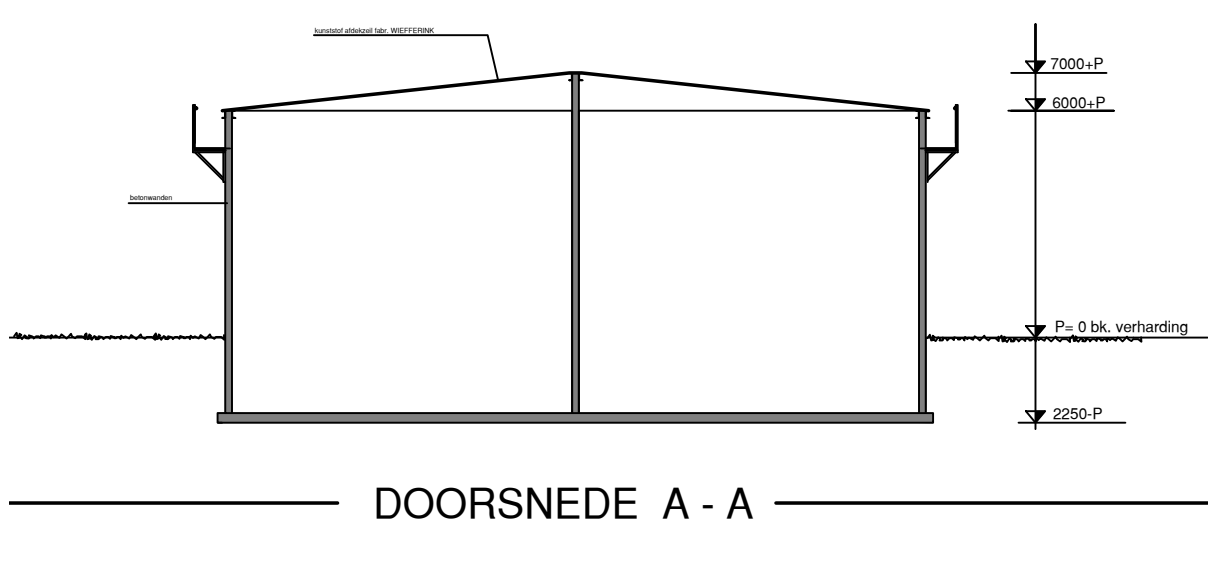

SITUATIE  
PLAATS: Odiliapeel gem. Uden.  
SECTIE : D nr. 2769  
SCHAAL : 1:2000

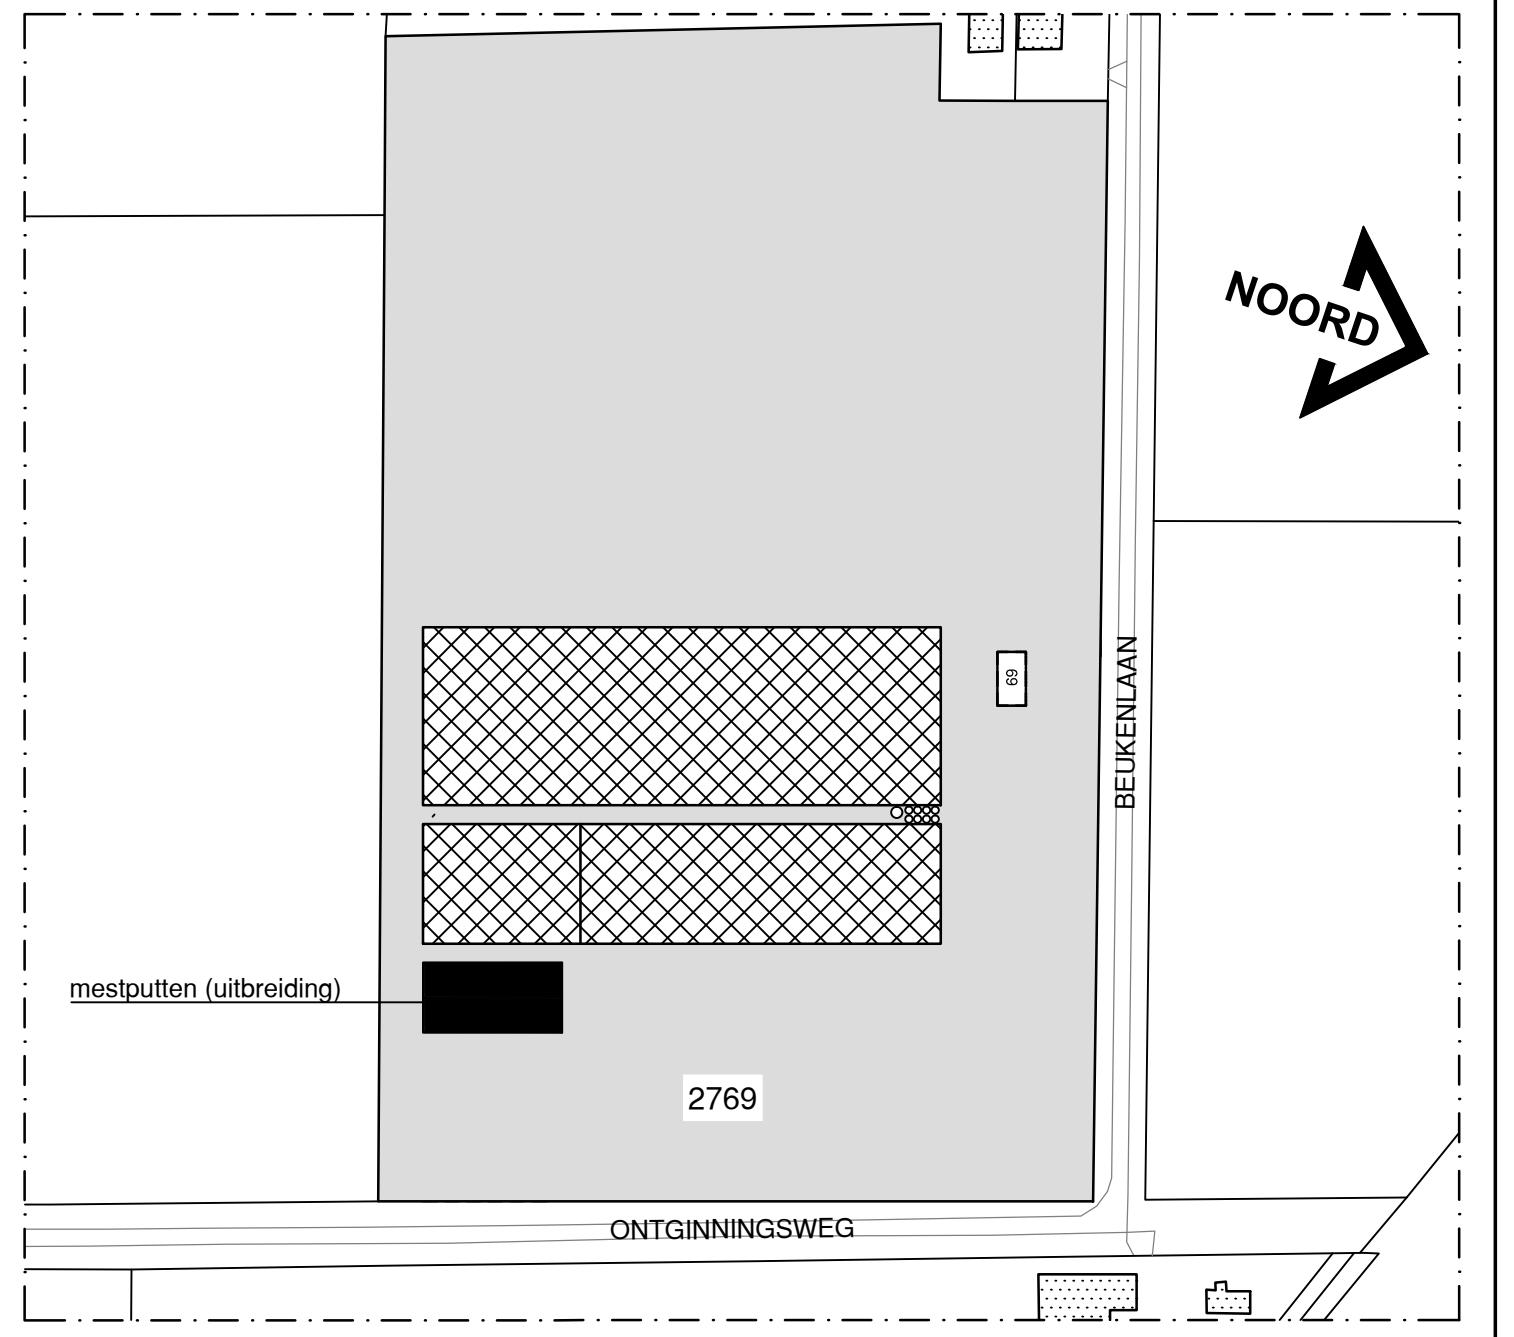

OPMERKINGEN ALGEMEEN:  
- Alle meten en aanpakken in het werk door de aannemer te coördineren.  
- Alle beton-, hout- en staalconstructies volgens stedelijke bestemmingen en bevestigingen van Constructeur.  
- Alle meten in millimeters tenzij anders aangegeven.  
Oppervlakte mestputten: 600 m<sup>2</sup>  
Inhoud mestputten: 4.400 m<sup>3</sup>

BOUWBEKENDING NORMEN VAN TOEPASSING:  
- Gebouwbekendings Overige gebouwbekendings  
- Installaties uitvoeren door Komo geaccrediteerde installateurs.  
- Betonconstructies vlg. NEN-EN 12001-1 en NEN-EN 12002  
- Vloeren moeten voldoen aan NEN 1775 tenminste aan klasse T3.  
- Stalen trapp met treden en zijdelingse vlg. vervoersvrijheid  
- Afdekking 2.3, 2.4 en 2.5  
- Trapp in staal met treden, handgreep en toelating van stalen trappenconstructies.  
- Roldier uitvoeren vlg. NEN 3215 en NPR 3216 met KOMO keur.

| B.01 BOUWTEKENING                                                                     |   |
|---------------------------------------------------------------------------------------|---|
|  | Agron Advies<br>Koppelstraat 95<br>5741 GB Beek en Donk<br>Tel.: 0492 347 761<br>Fax.: 0492 347 754                                                          |
|                                                                                       | proj. leider: J. vd Berg<br><br>getekend: GvdR<br><br>schaal: 1: 100 / 1: 10<br><br>datum: 11-10-2017<br><br>gewijzigd: 26-06-2018<br><br>formaat: 946 x 594 |
| opdrachtgever:                                                                        | BRAVAR BV.<br>Beukenlaan 54a<br>5409 SX Odiliapeel   |
| onderwerp:                                                                            | Omgevingsvergunning Bouwen voor mestopslagputten bij varkensbedrijf aan de Beukenlaan 69 te Odiliapeel                                                       |
|                                                                                       | work nr.: BRA03.OVE03   |