





"van visie naar ontwerp,
van ontwerp naar realisatie,
van realisatie naar beleving"

Studio SBA
Voederheil 18b, 5411 RK, Zeeland
tel: +31 (0)4 13 24 34 40

info@studio-sba.nl
www.studio-sba.nl
mob: +31 (0)6 30 67 33 59

opdrachtgever:
Cornelissen Aannemingsbedrijf BV, Boekelsedijk 22a, 5411 NX Zeeland

project:
Landschappelijke inpassing PV-panelen Cornelissen Aannemingsbedrijf BV

betreft:
Bestaande toestand

datum tekening:
07-09-2020

onderdeel:
Plattegrond- en omgevingstekening


datum vorige tekening:
30-06-2020

afmeting:
A1

schaal:
1:100 / 1:500

werknnummer:
RS.20.24

tekeningnummer:
S-01_wijzA

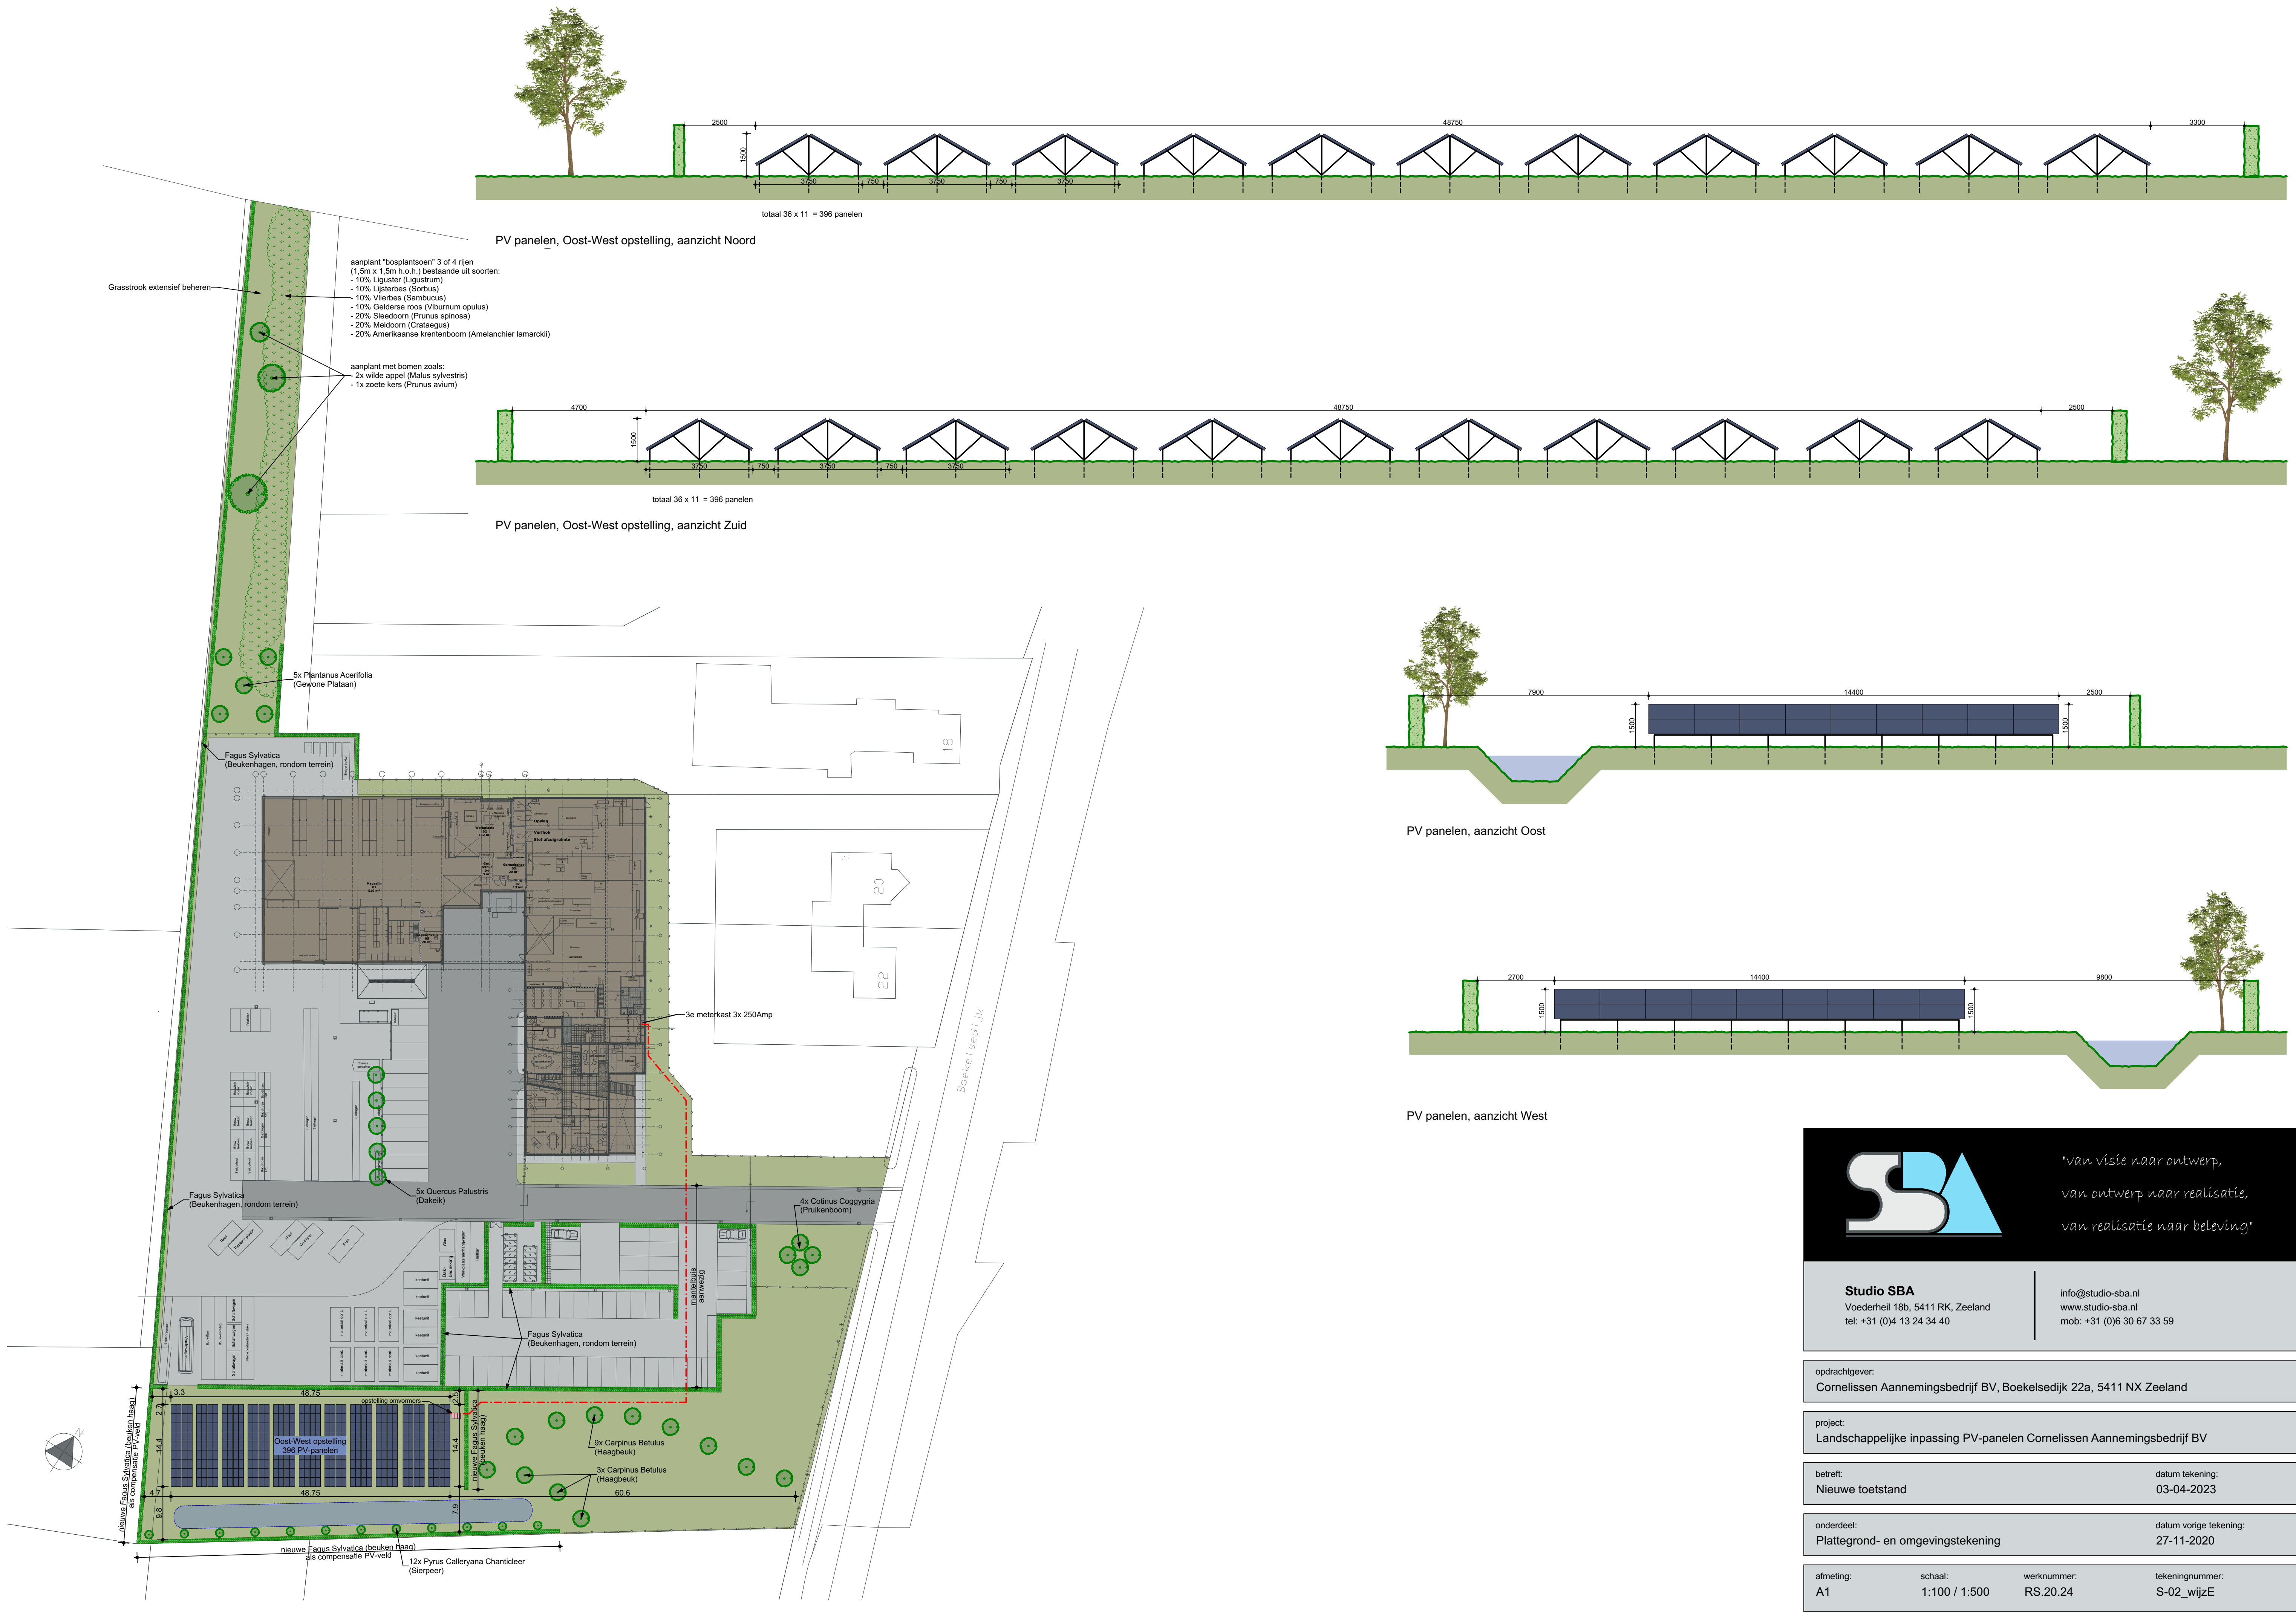



“van visie naar ontwerp,
van ontwerp naar realisatie,
van realisatie naar beleving”

Studio SBA
Voederheil 18b, 5411 RK, Zeeland
tel: +31 (0)4 13 24 34 40

info@studio-sba.nl
www.studio-sba.nl
mob: +31 (0)6 30 67 33 59

opdrachtgever:
Cornelissen Aannemingsbedrijf BV, Boekelsdijk 22a, 5411 NX Zeeland

project:
Landschappelijke inpassing PV-panelen Cornelissen Aannemingsbedrijf BV

betreft:
Nieuwe toetstand

datum tekening:
03-04-2023

onderdeel:
Plattegrond- en omgevingstekening


datum vorige tekening:
27-11-2020


afmeting:
A1

schaal:
1:100 / 1:500

werknnummer:
RS.20.24

tekeningnummer:
S-02_wijzE

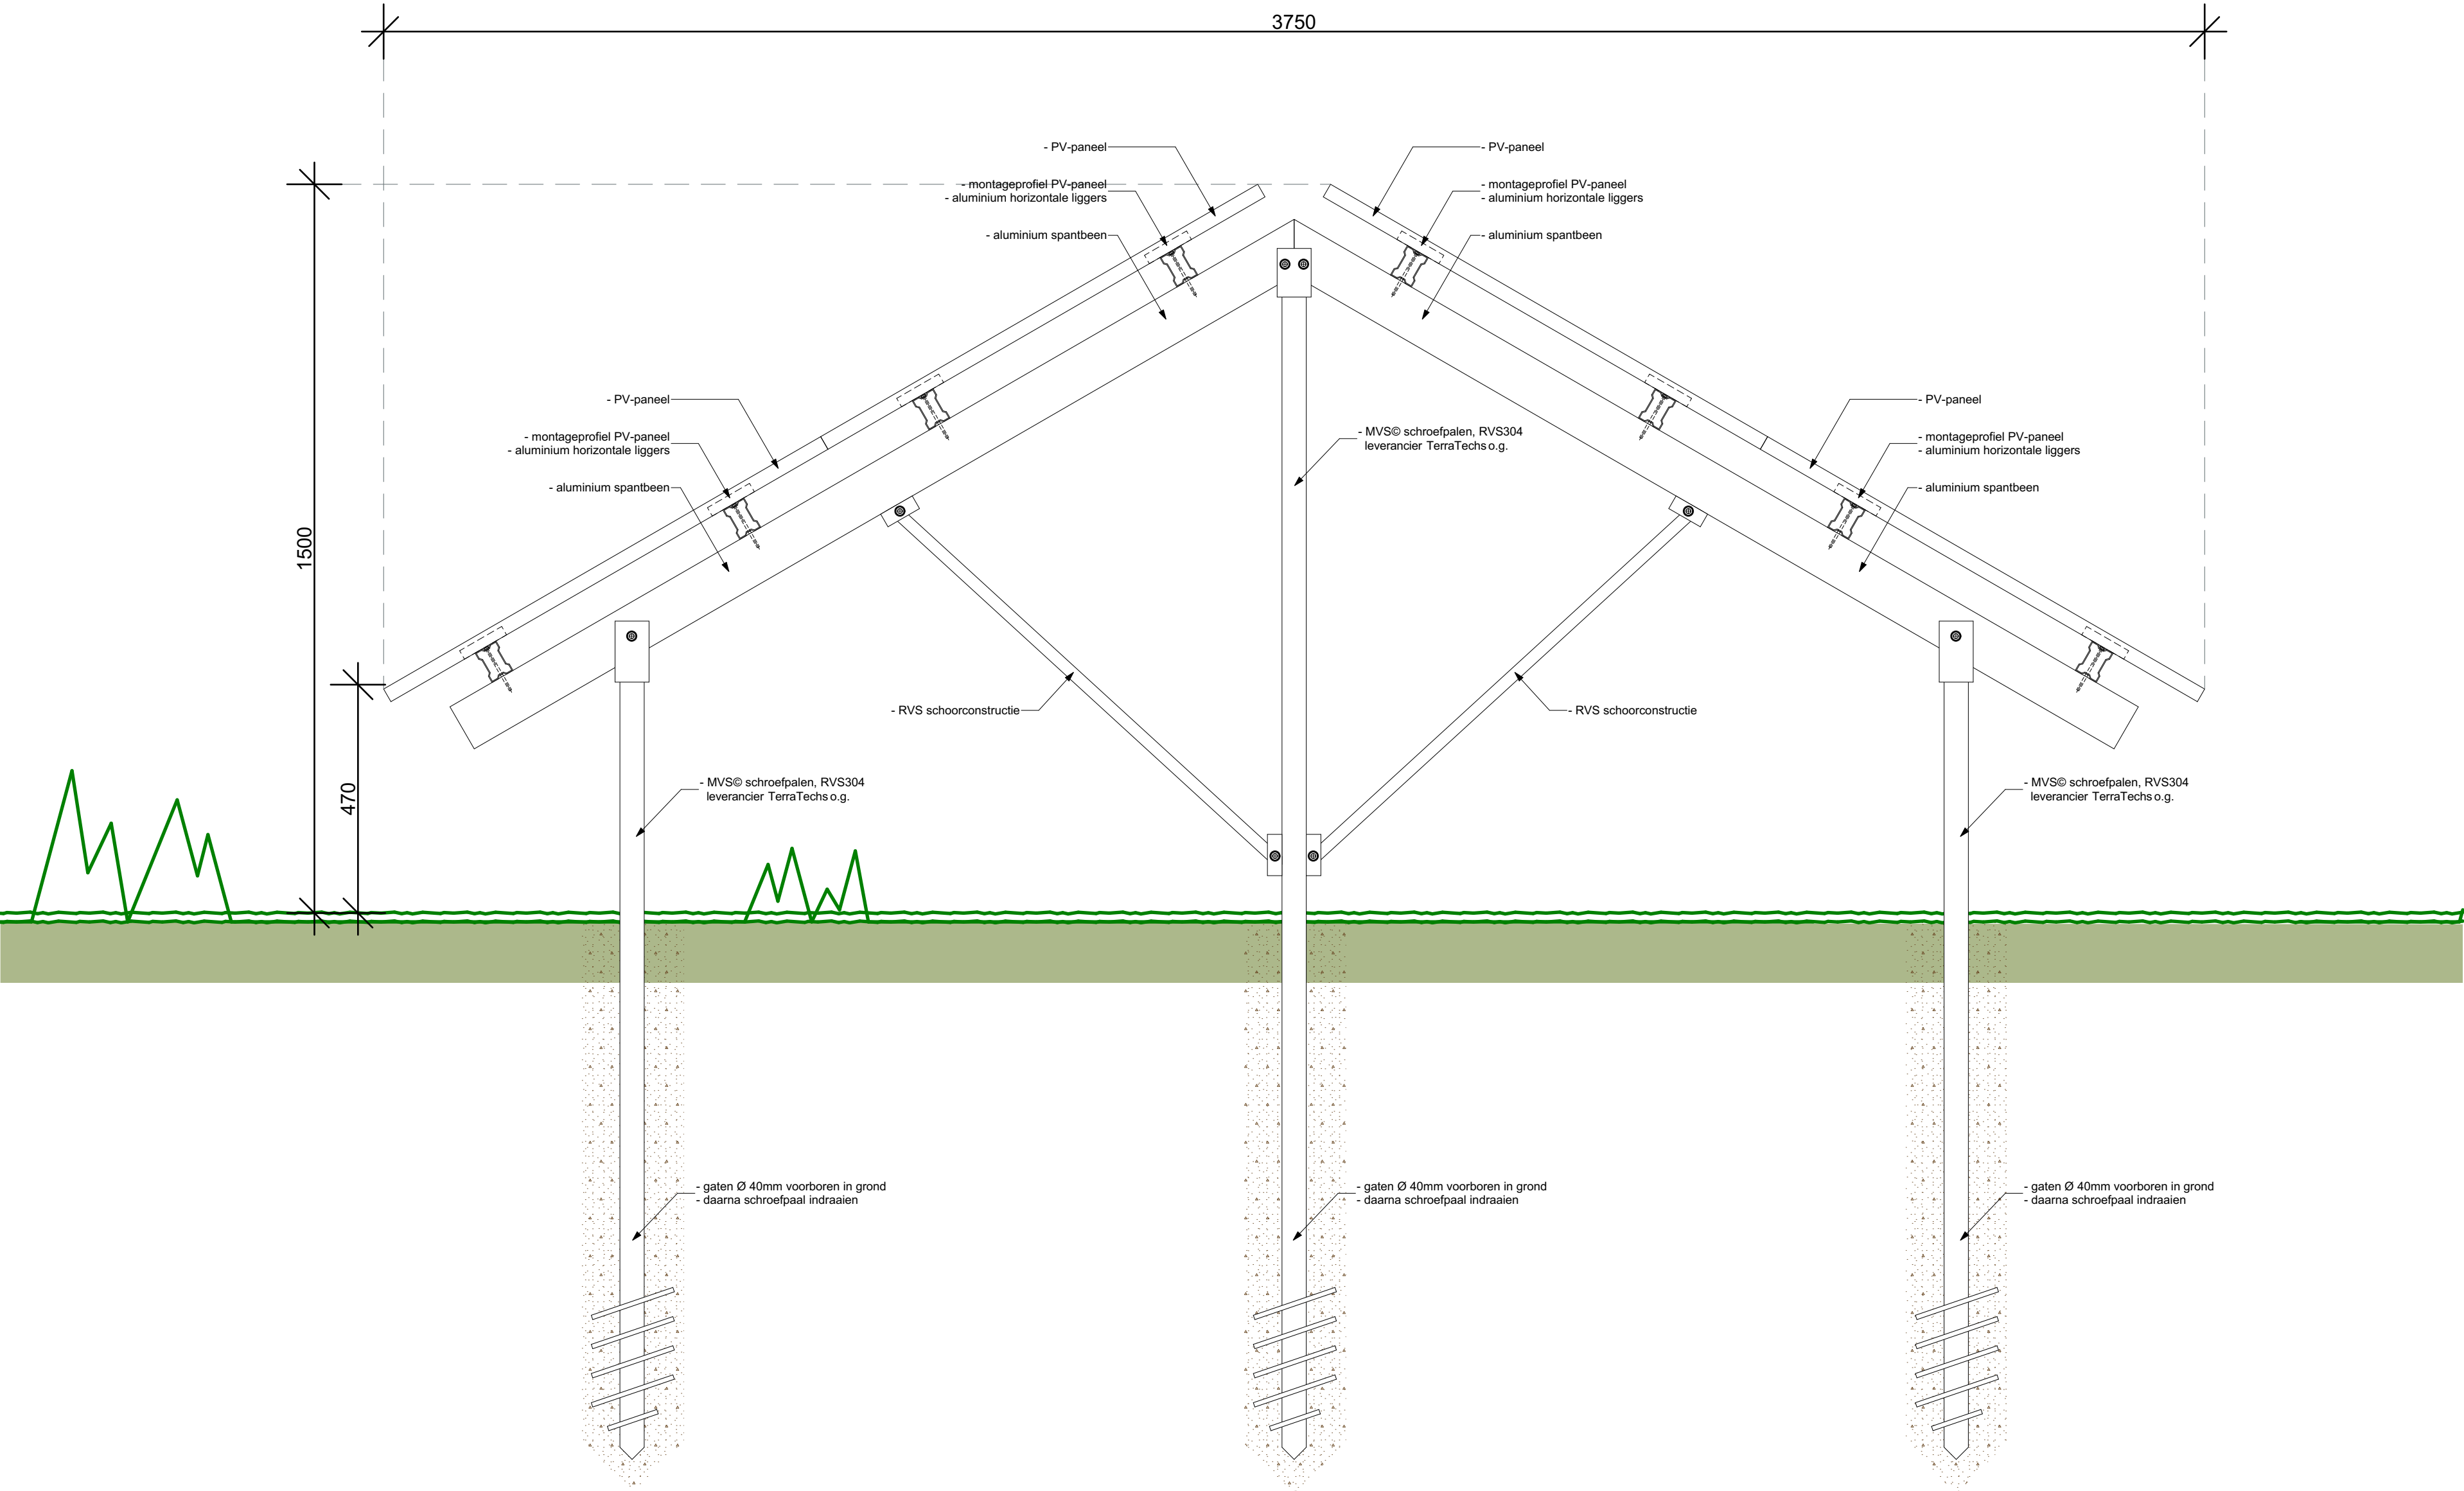

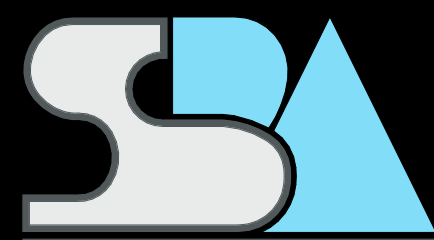

“van visie naar ontwerp,
van ontwerp naar realisatie,
van realisatie naar beleving”

Studio SBA
Voederheil 18b, 5411 RK, Zeeland
tel: +31 (0)4 13 24 34 40

info@studio-sba.nl
www.studio-sba.nl
mob: +31 (0)6 30 67 33 59

opdrachtgever:
Cornelissen Aannemingsbedrijf BV, Boekelsedijk 22a, 5411 NX Zeeland

project:
Landschappelijke inpassing PV-panelen Cornelissen Aannemingsbedrijf BV

betreft:
Nieuwe toetstand

datum tekening:
09-09-2020

onderdeel:
Detaildoorsneden

datum vorige tekening:

afmeting:
A1

schaal:
1:100 / 1:500

werknnummer:
RS.20.24

tekeningnummer:
S-03