




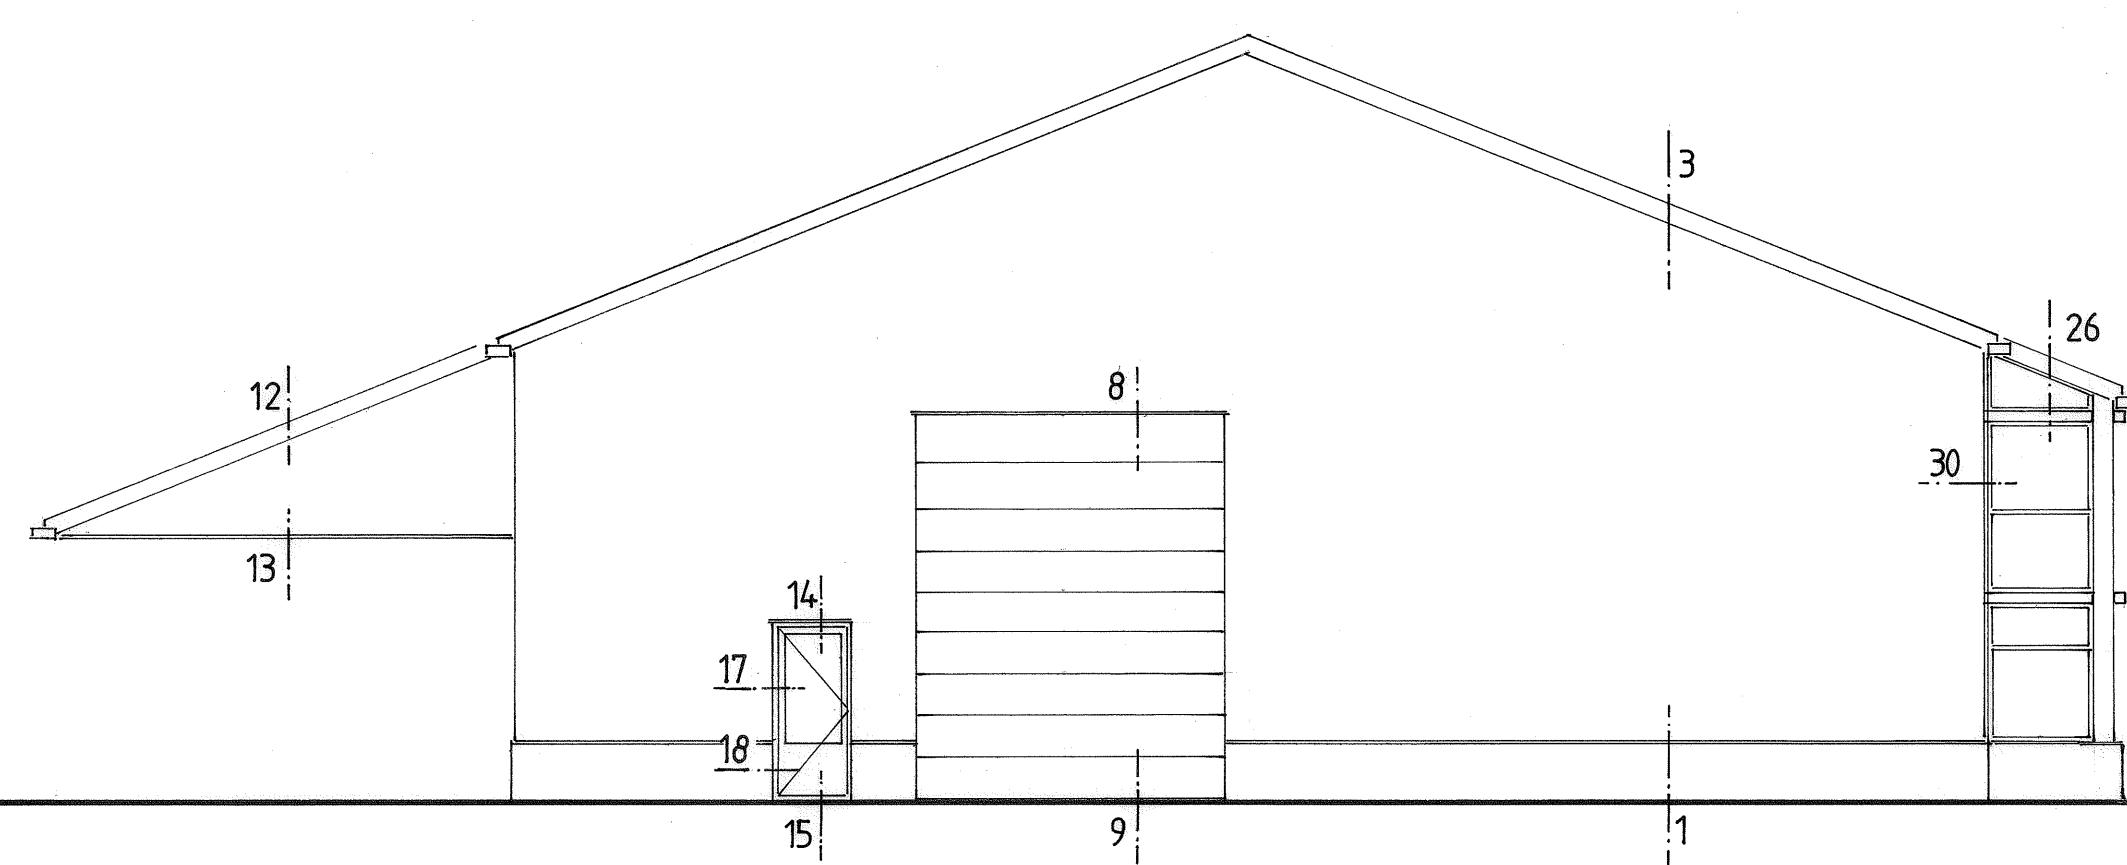


Noordgevel

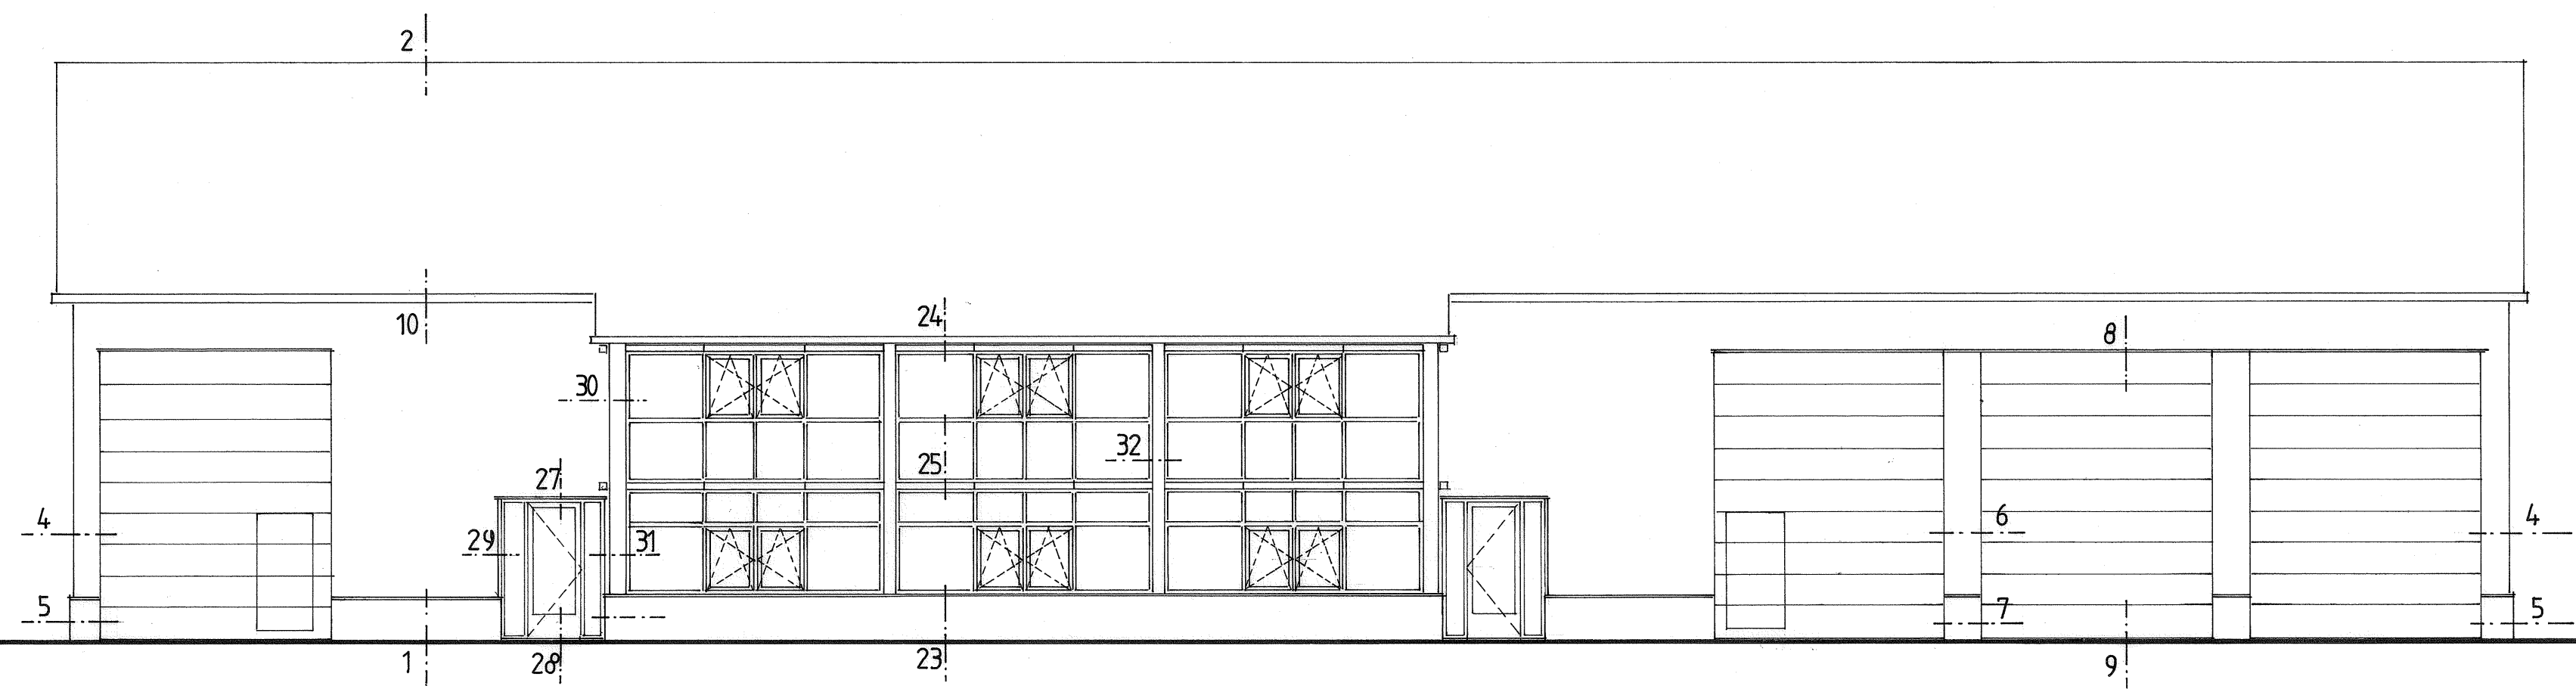


Westgevel

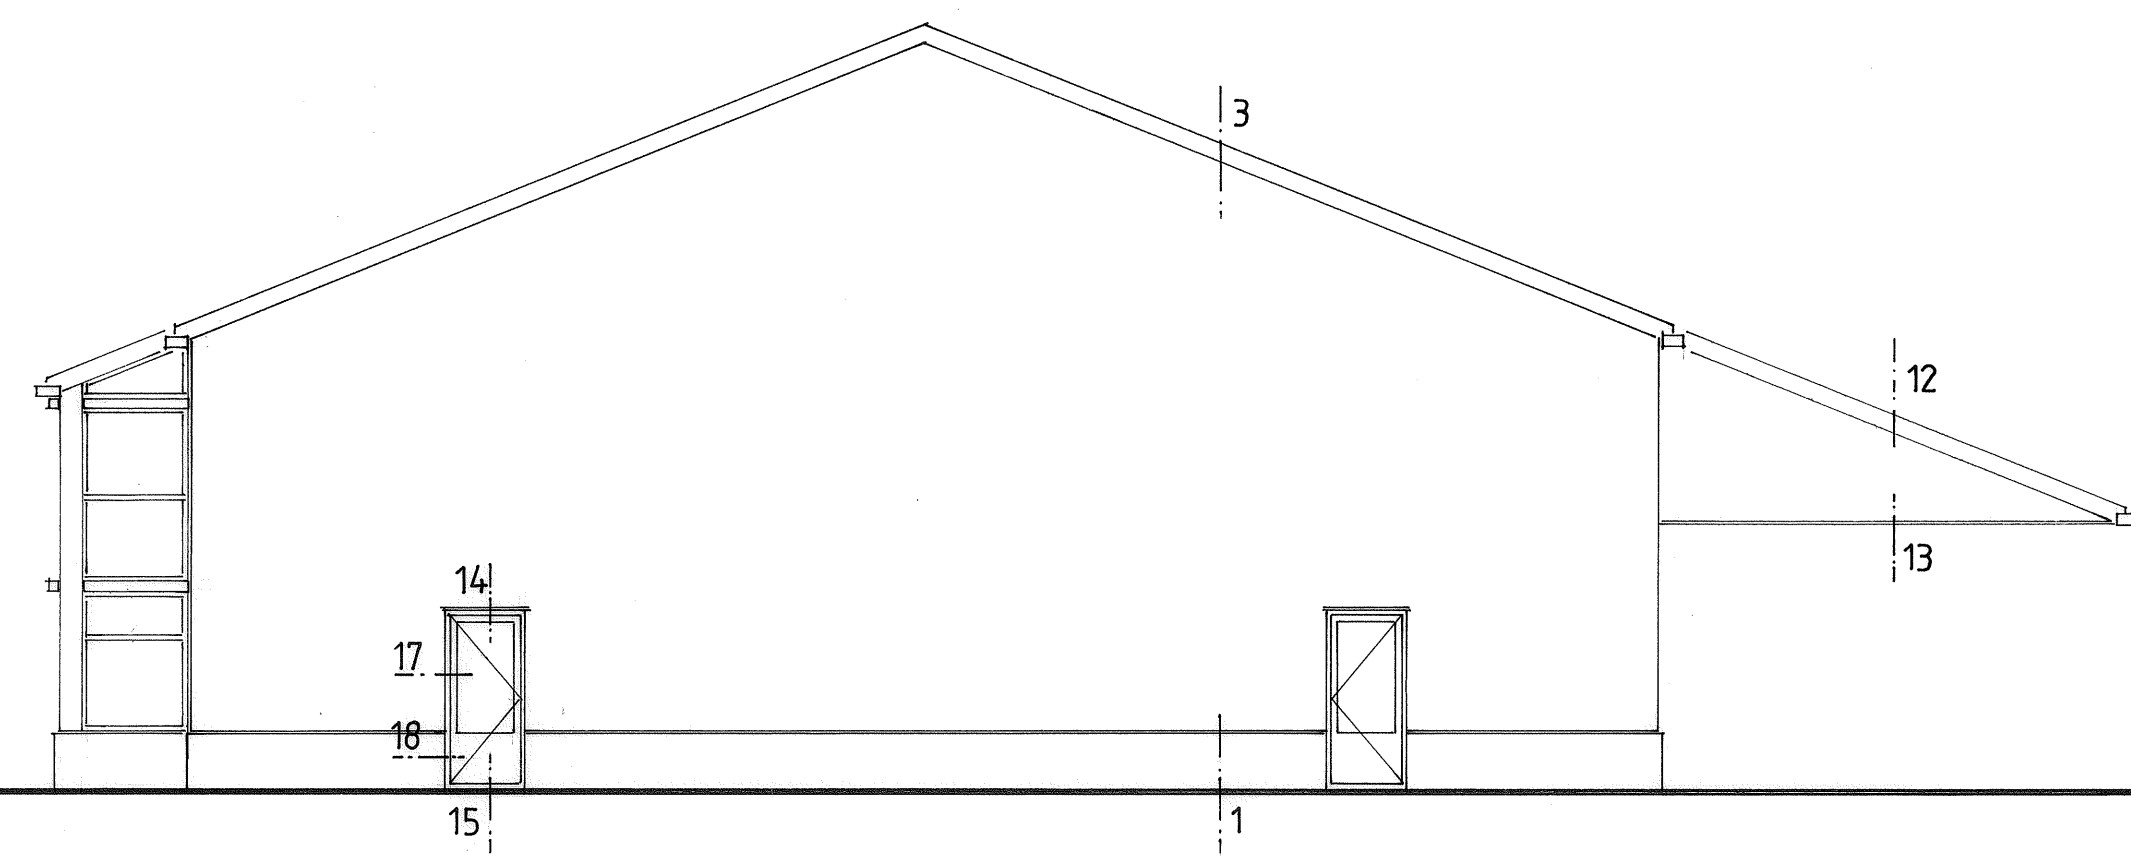


Zuidgevel

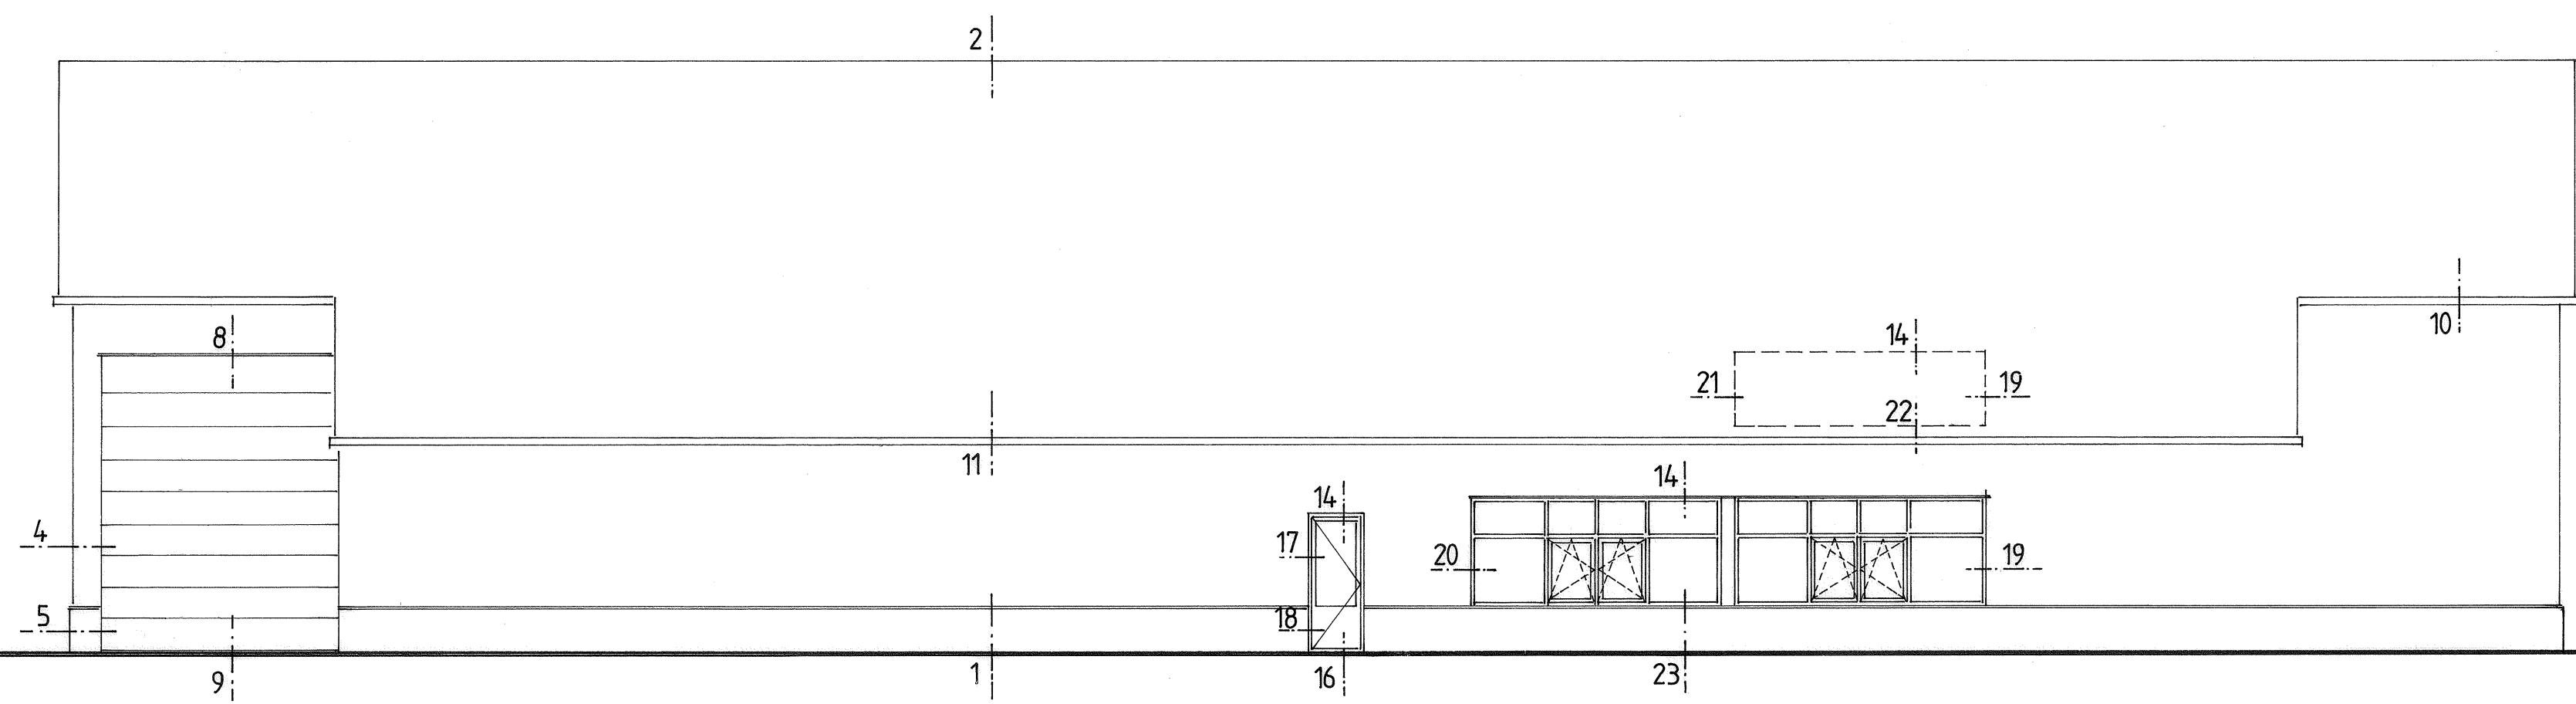

Oostgevel

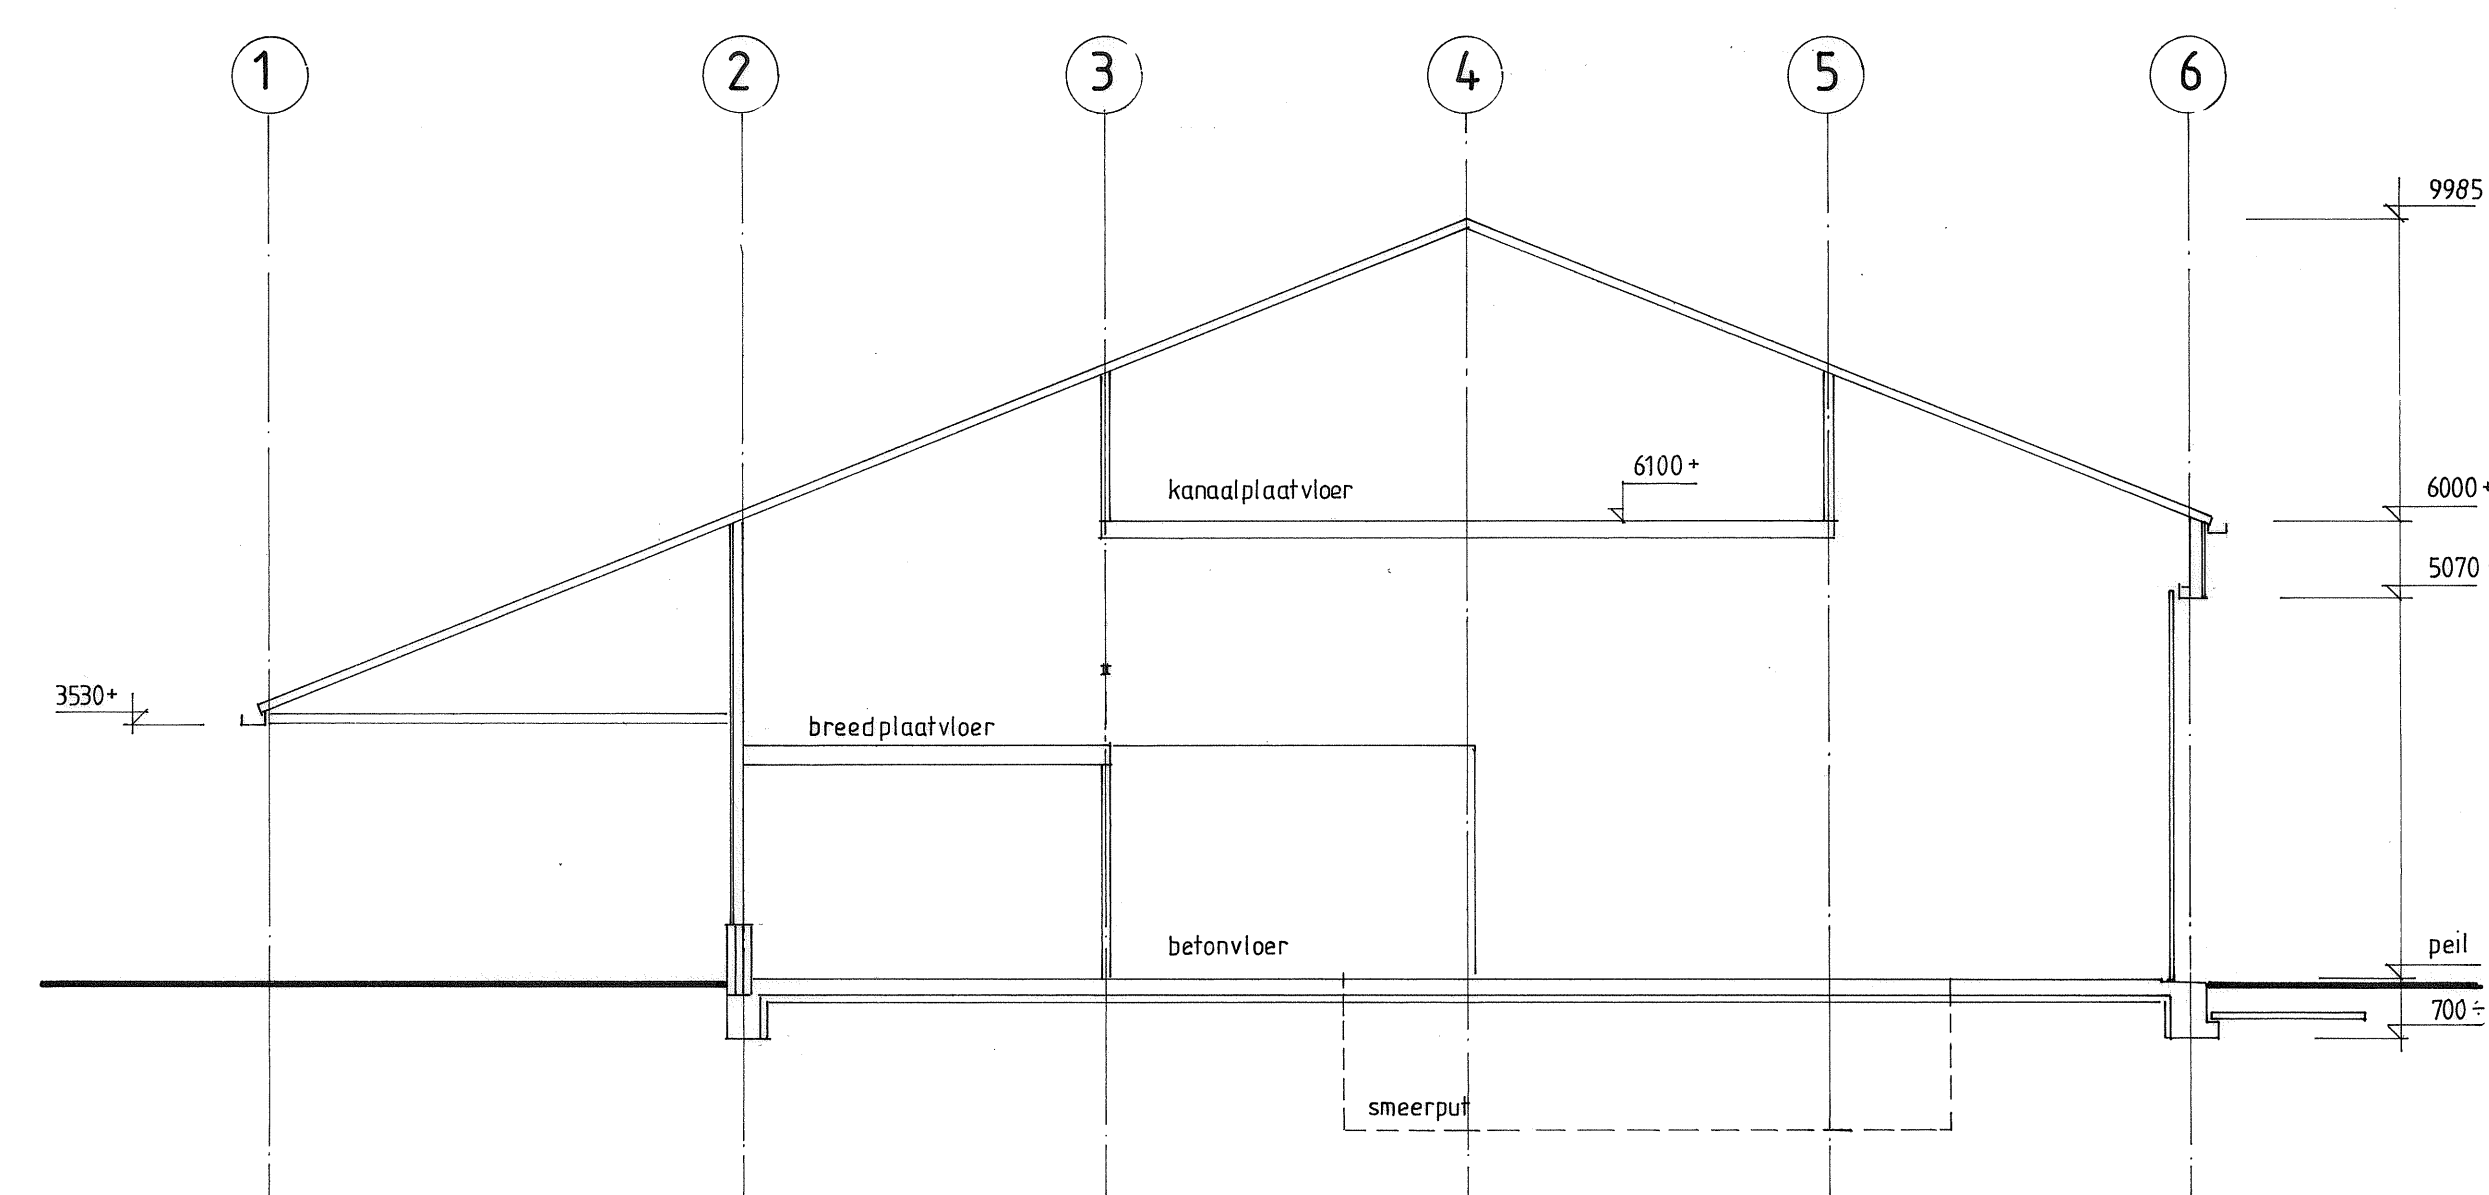

Doorsnede A-A

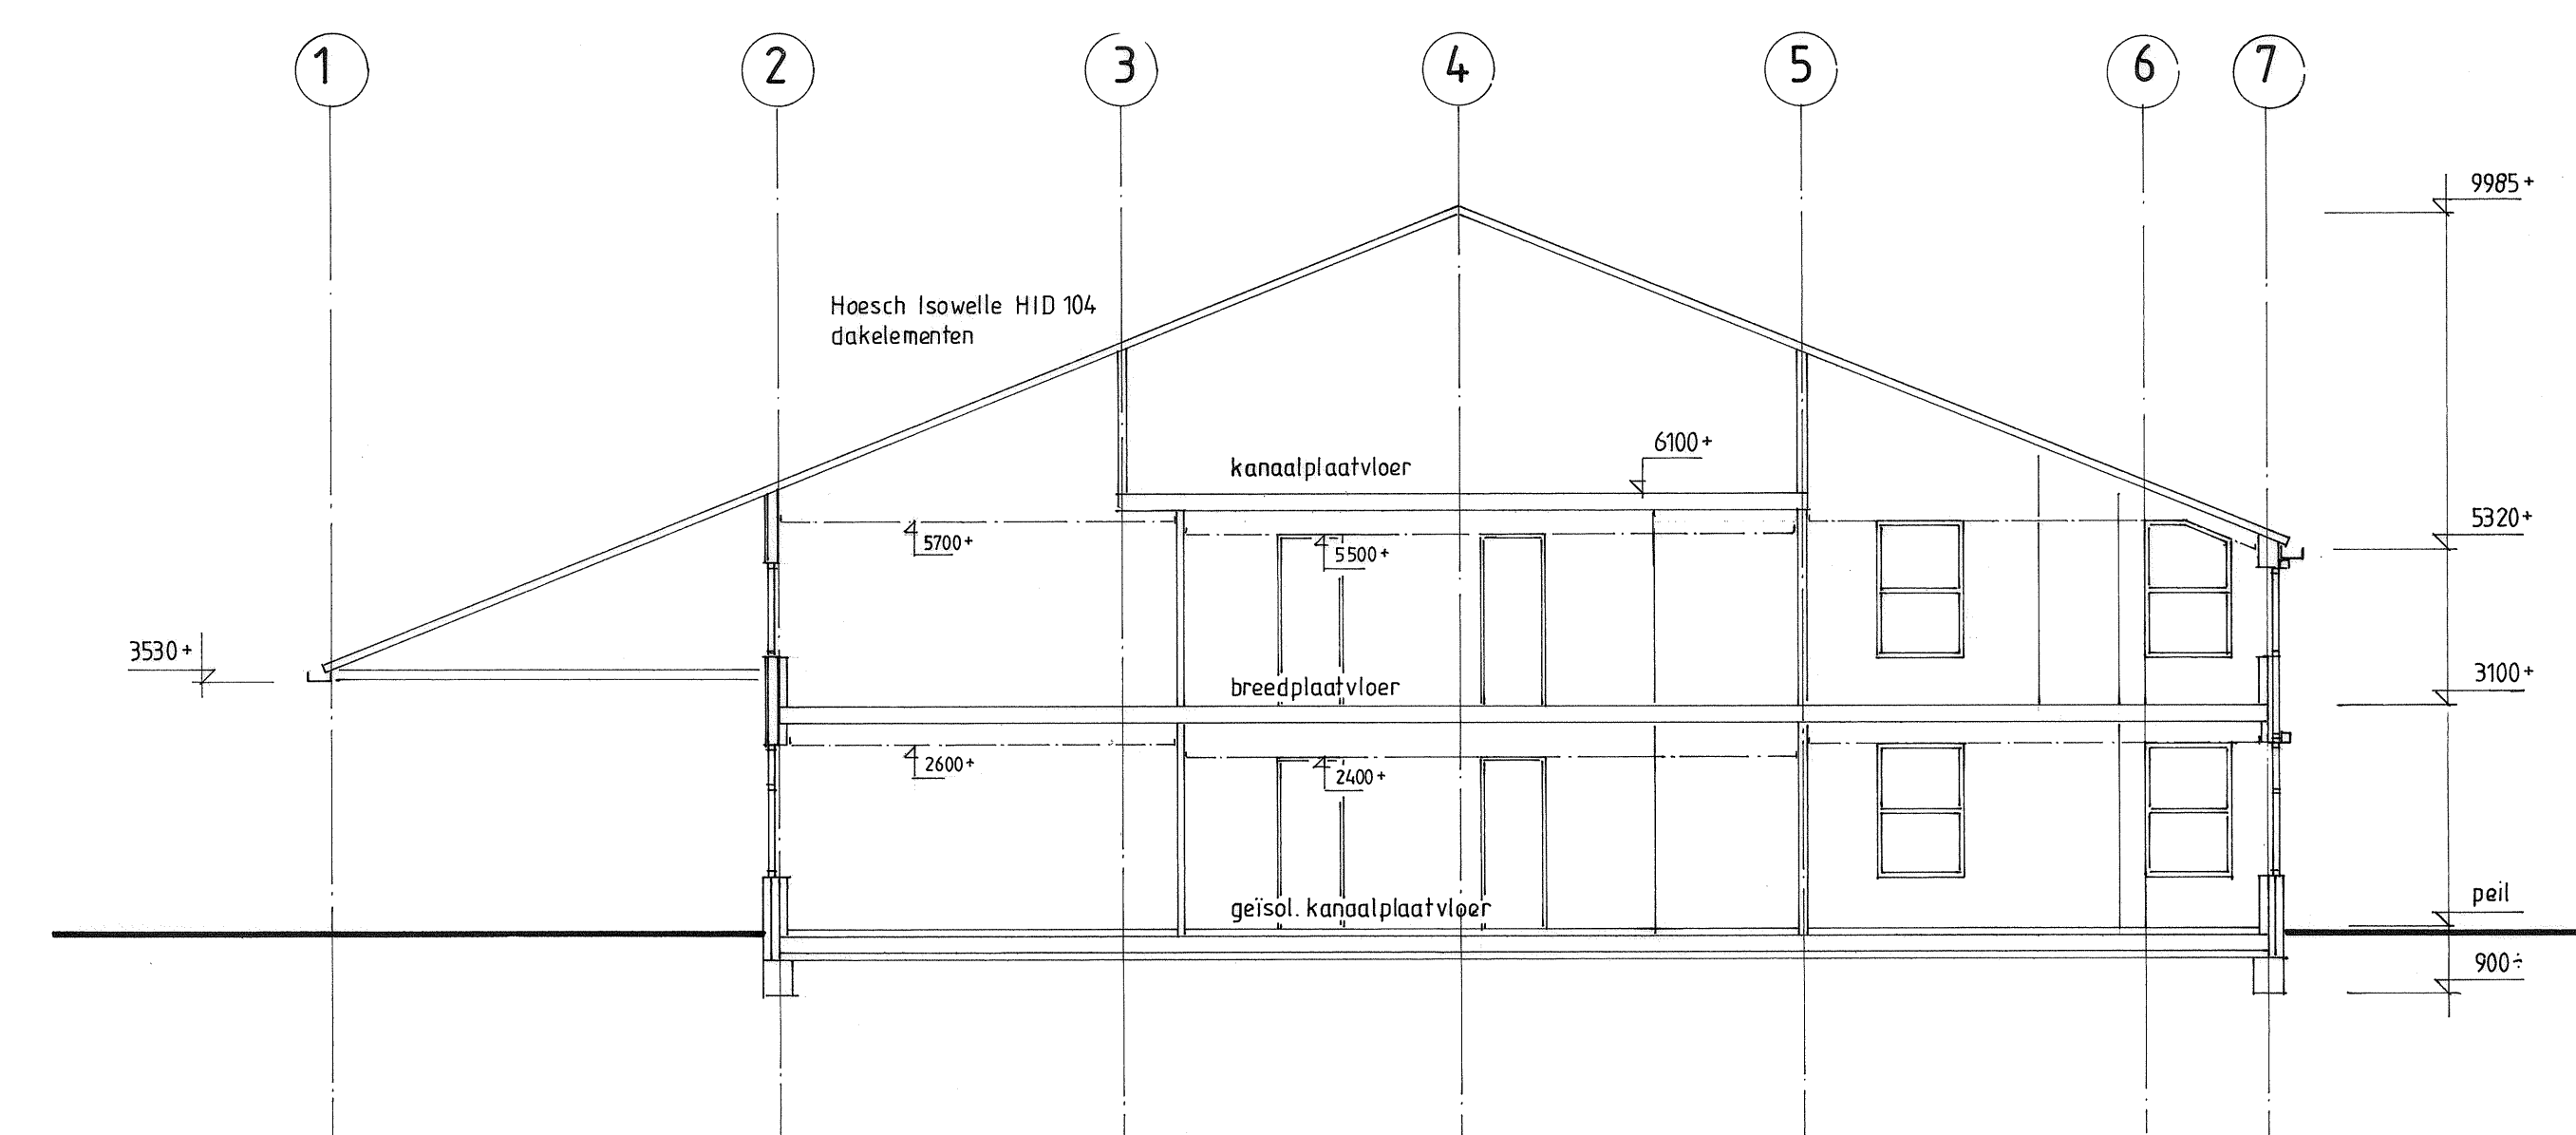

Doorsnede B-B

Renvoii materialen en kleuren

opgaande gevels	geprofileerde gevelbeplating (S&B type 40/795)	RAL 7016
plint	MBI structuur gevelsteen	grijs
kozijnen, ramen en deuren	aluminium	RAL 7016
overheaddeuren		
dakbedekking	Hoersch Isolwelle HD 104	RAL 7016
dakgoten	aluminium	RAL 7016

Voor plattegronden zie tek.nrs 3, 4 en 5 schaal 1:50

betreft	Bouw van een bedrijfsruimte op het perceel Heeswijk 120 te Montfoort.		
onderdeel	Bestektekening - gevels + doorsneden -		
opdr.gever	Verhart Beheer BV, IJsselveld 20, 3417 XH Montfoort.		
datum	april 2011 Gew. 15082012	blad	2.
schaal	1:100	formaat	700 x 1050
ontwerp	W.Th. Wijes, Lodewijkstraat 2a, 3417 VE Montfoort. Tel. 06-24588801		