


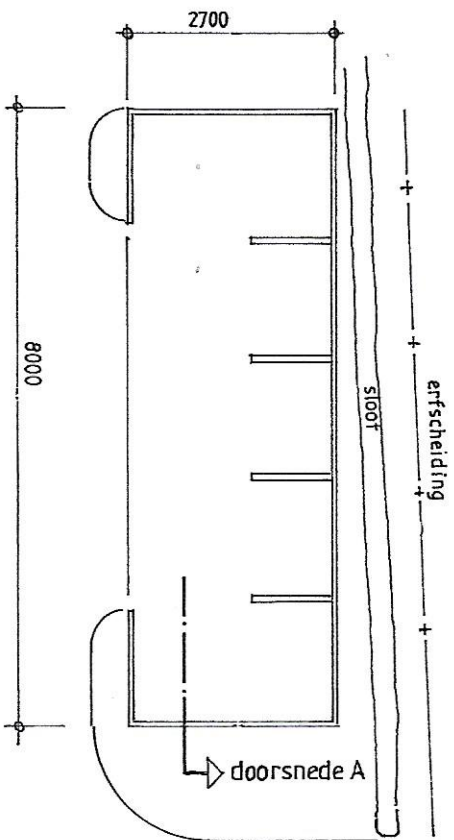
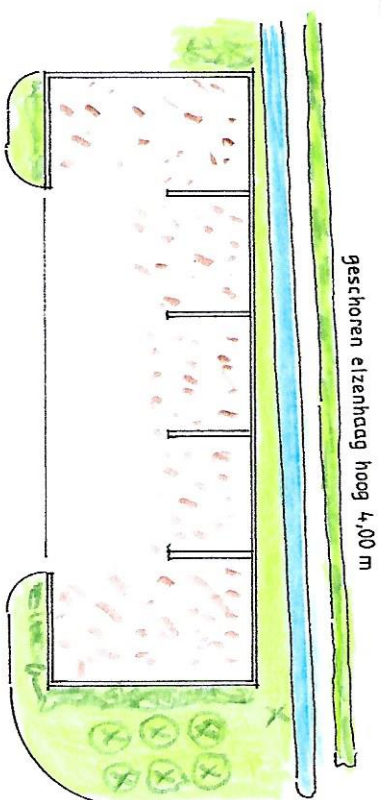


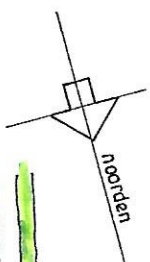

Plattegrond -schaal 1:1000-


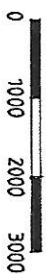


Plattegrond (landschapsplan)
-schaal 1:1000-

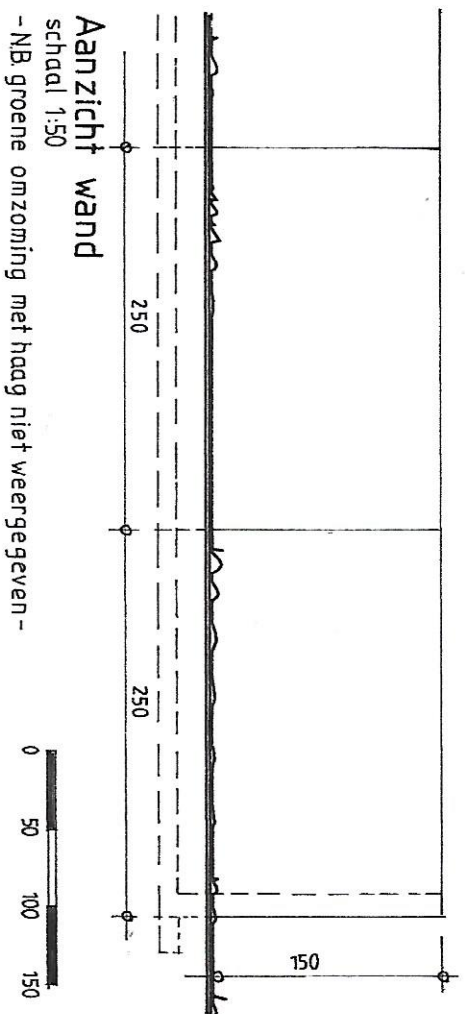

Aanzicht wand
schaal 1:50

-NB. groene omzoming met haag niet weergegeven-

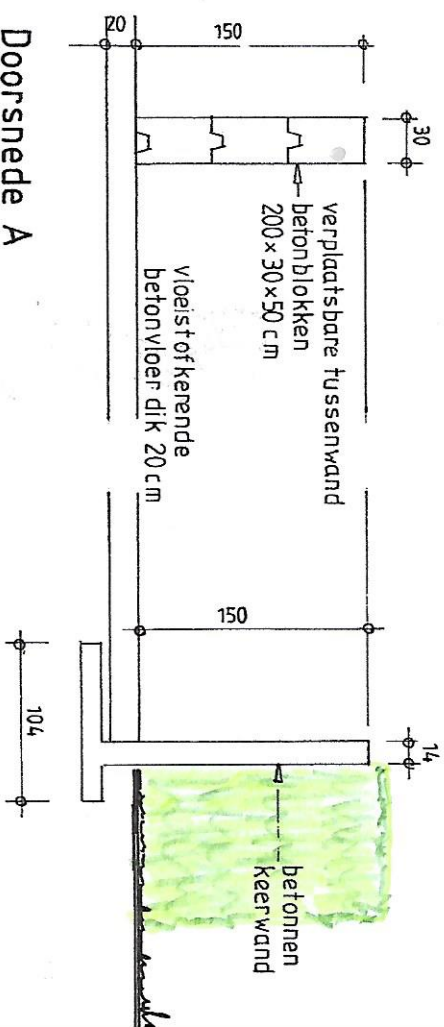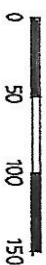

Doorsnede A
schaal 1:50

Prefab betonwanden, Fabrikaat: DAM BETON
— L-keervand, buitenwanden
— H blokken, tussenwanden
Zoals gebruikelijk bij agrarische kuilvoerplaten

Verhart Heeswijk 120

Houtsnipper opslagplaats

28-11-2017