
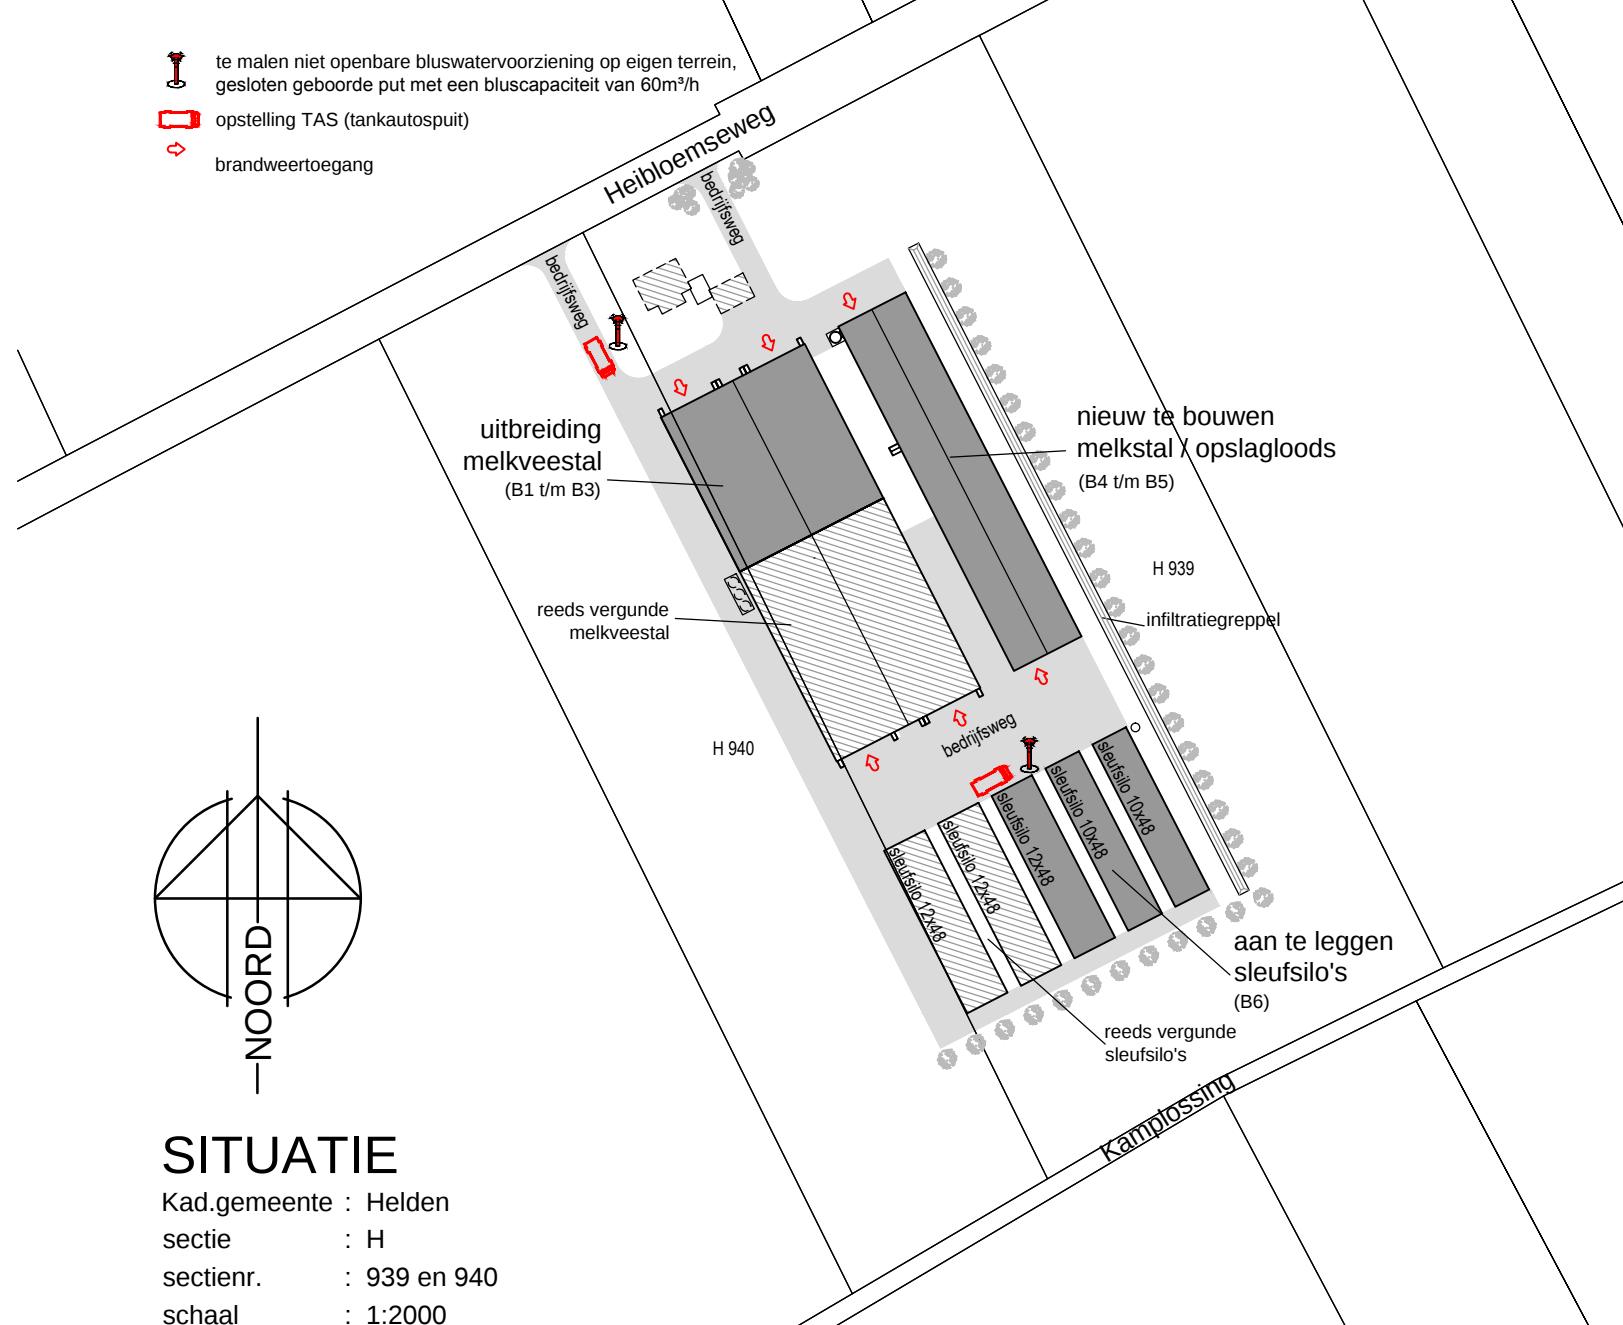


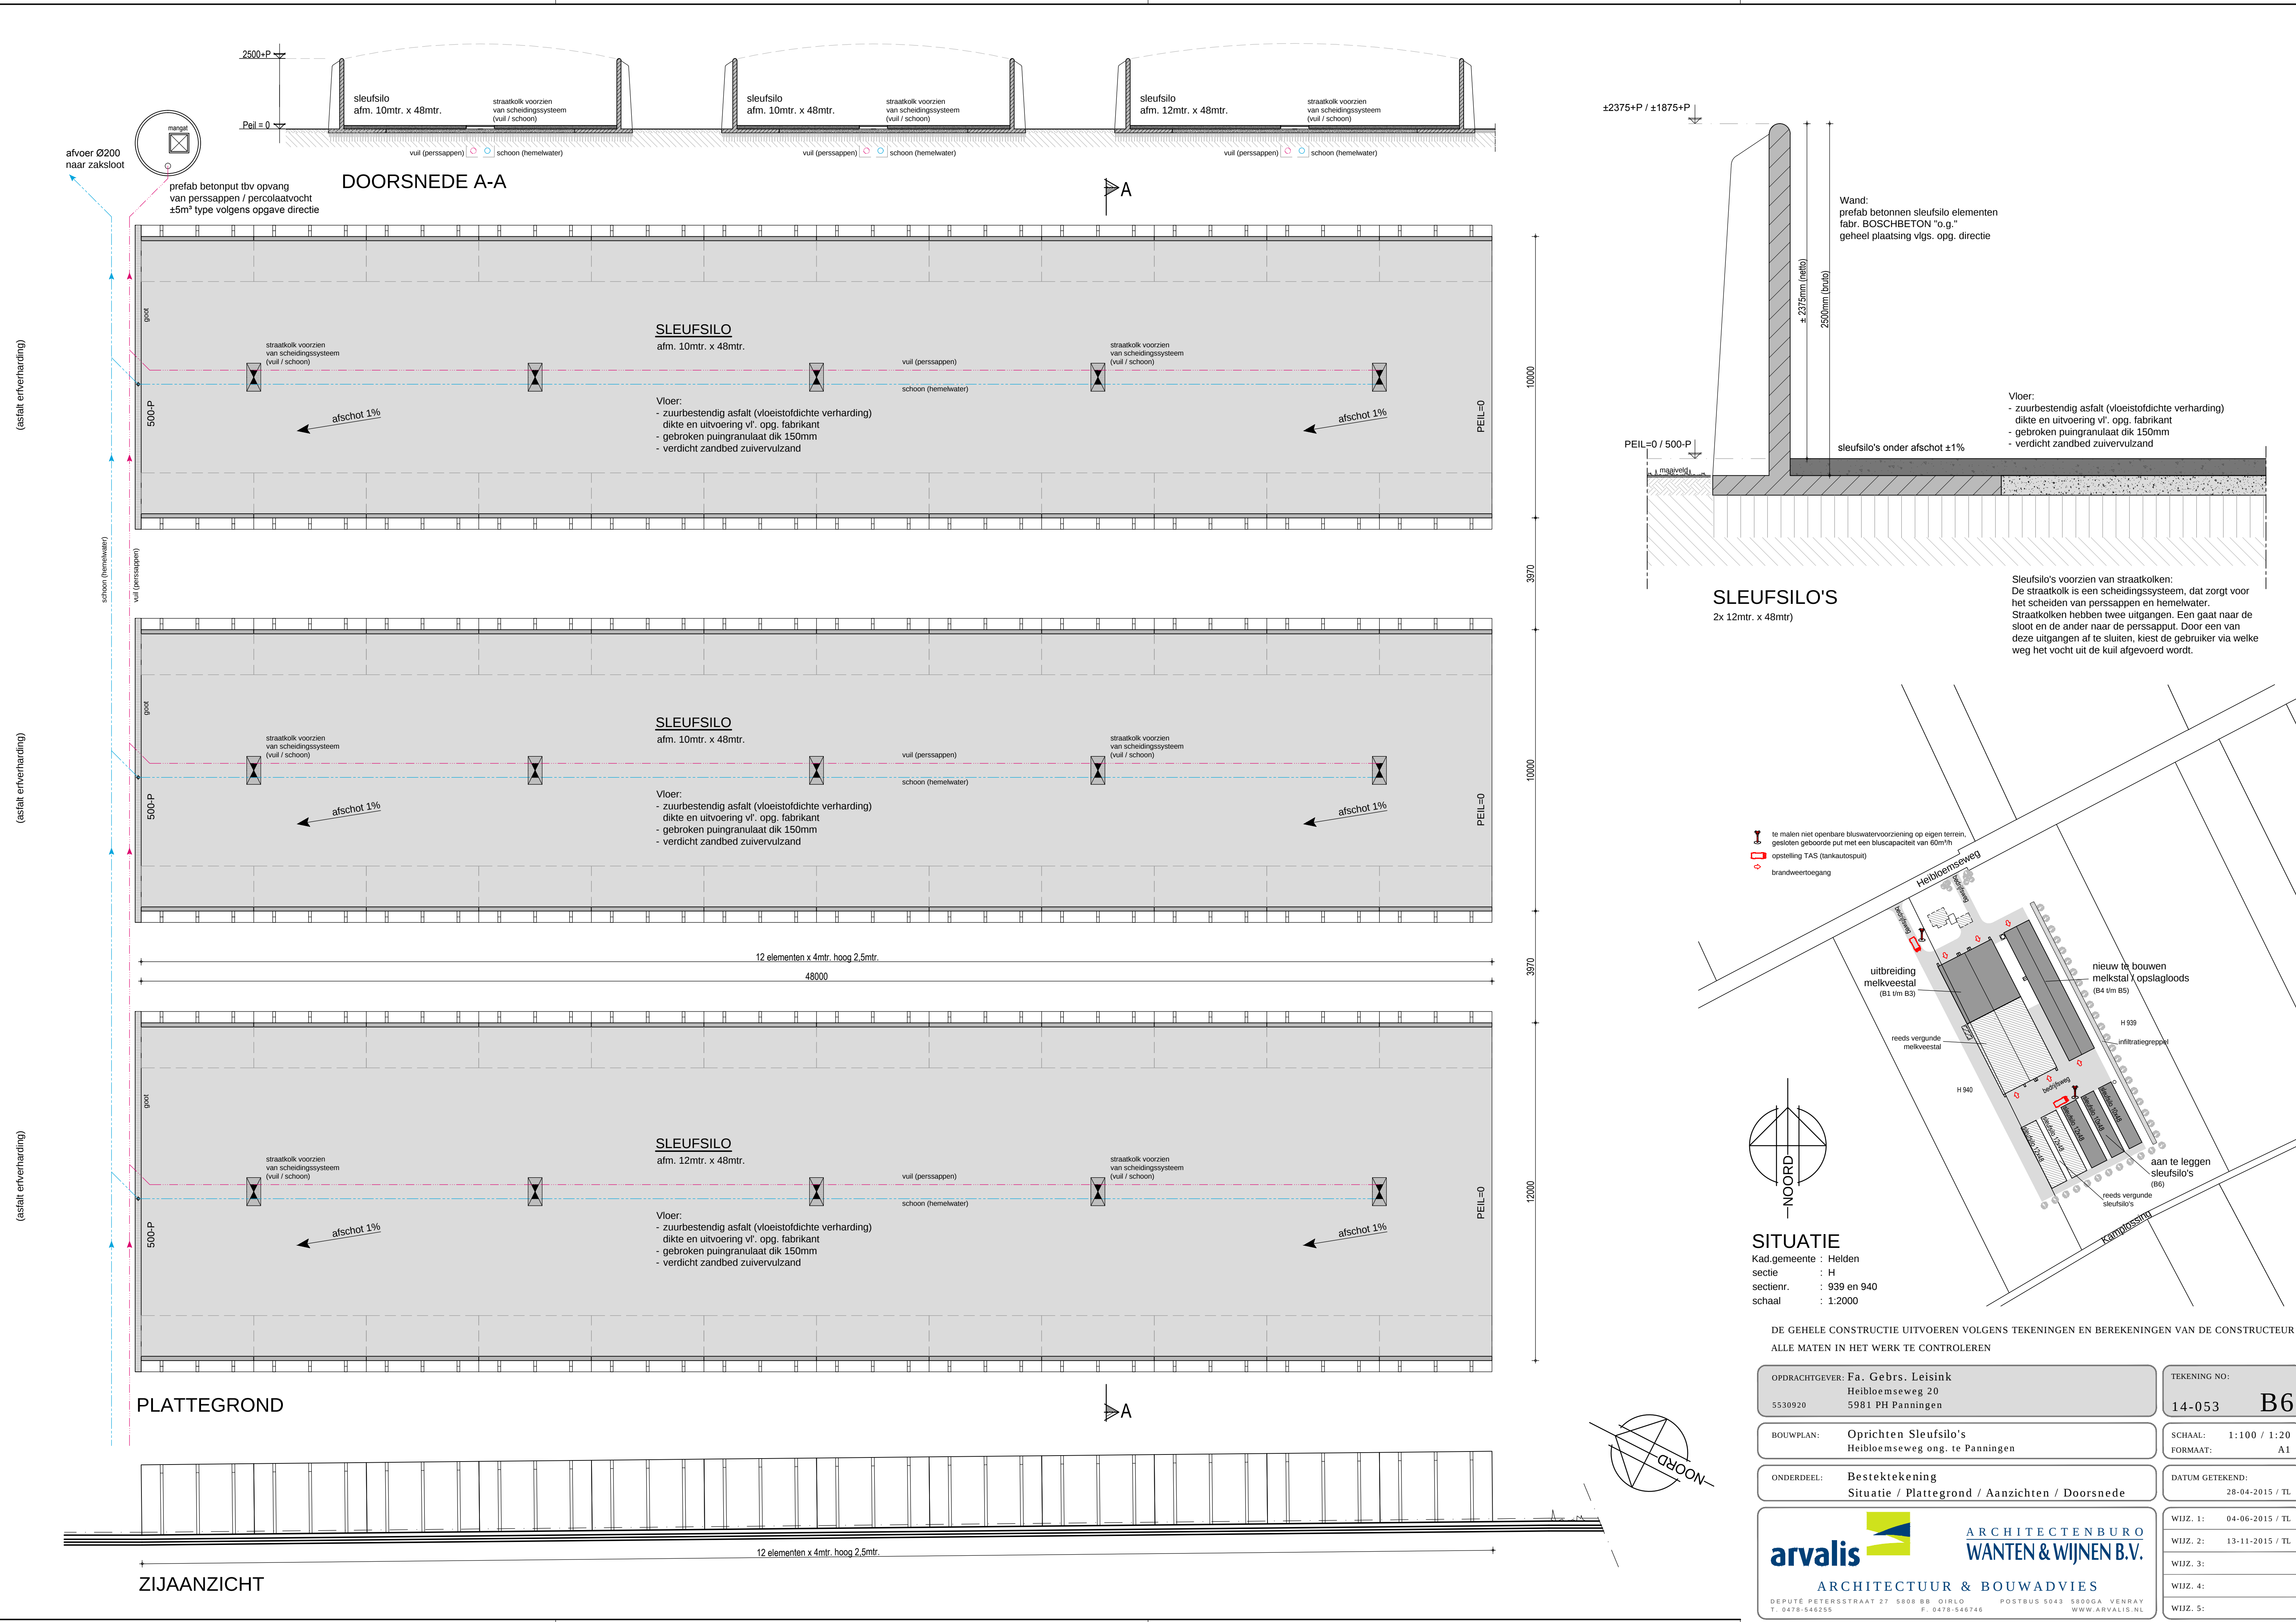

DE GEHELE CONSTRUCTIE UITVOEREN VOLGENS TEKENINGEN EN BEREKENINGEN VAN DE CONSTRUCTEUR ALLE MATEN IN HET WERK TE CONTROLLEREN	
OPDRACHTGEVER: Fa. Gebrs. Leisink Hebloemseweg 20 5530920 5981 PH Panningen	TEKENING NO: 14-053 B6
BOUWPLAN: Oprichten Sleufsiilo's Hebloemseweg ong. te Panningen	SCHAAL: 1:100 / 1:20 FORMAAT: A1
ONDERDEEL: Bestektekening Situatie / Plattegrond / Aanzichten / Doorsnede	DATUM GETEKEND: 28-04-2015 / TL
  ARCHITECTUUR & BOUWADVIES DEPUTÉ PETERSSTRAAT 27 5808 BB OIRLO POSTBUS 5043 5800GA VENRAY T. 0478-546255 F. 0478-546748 WWW.ARVALIS.NL	WIJZ. 1: 04-06-2015 / TL
	WIJZ. 2: 13-11-2015 / TL
	WIJZ. 3:
	WIJZ. 4:
	WIJZ. 5: