


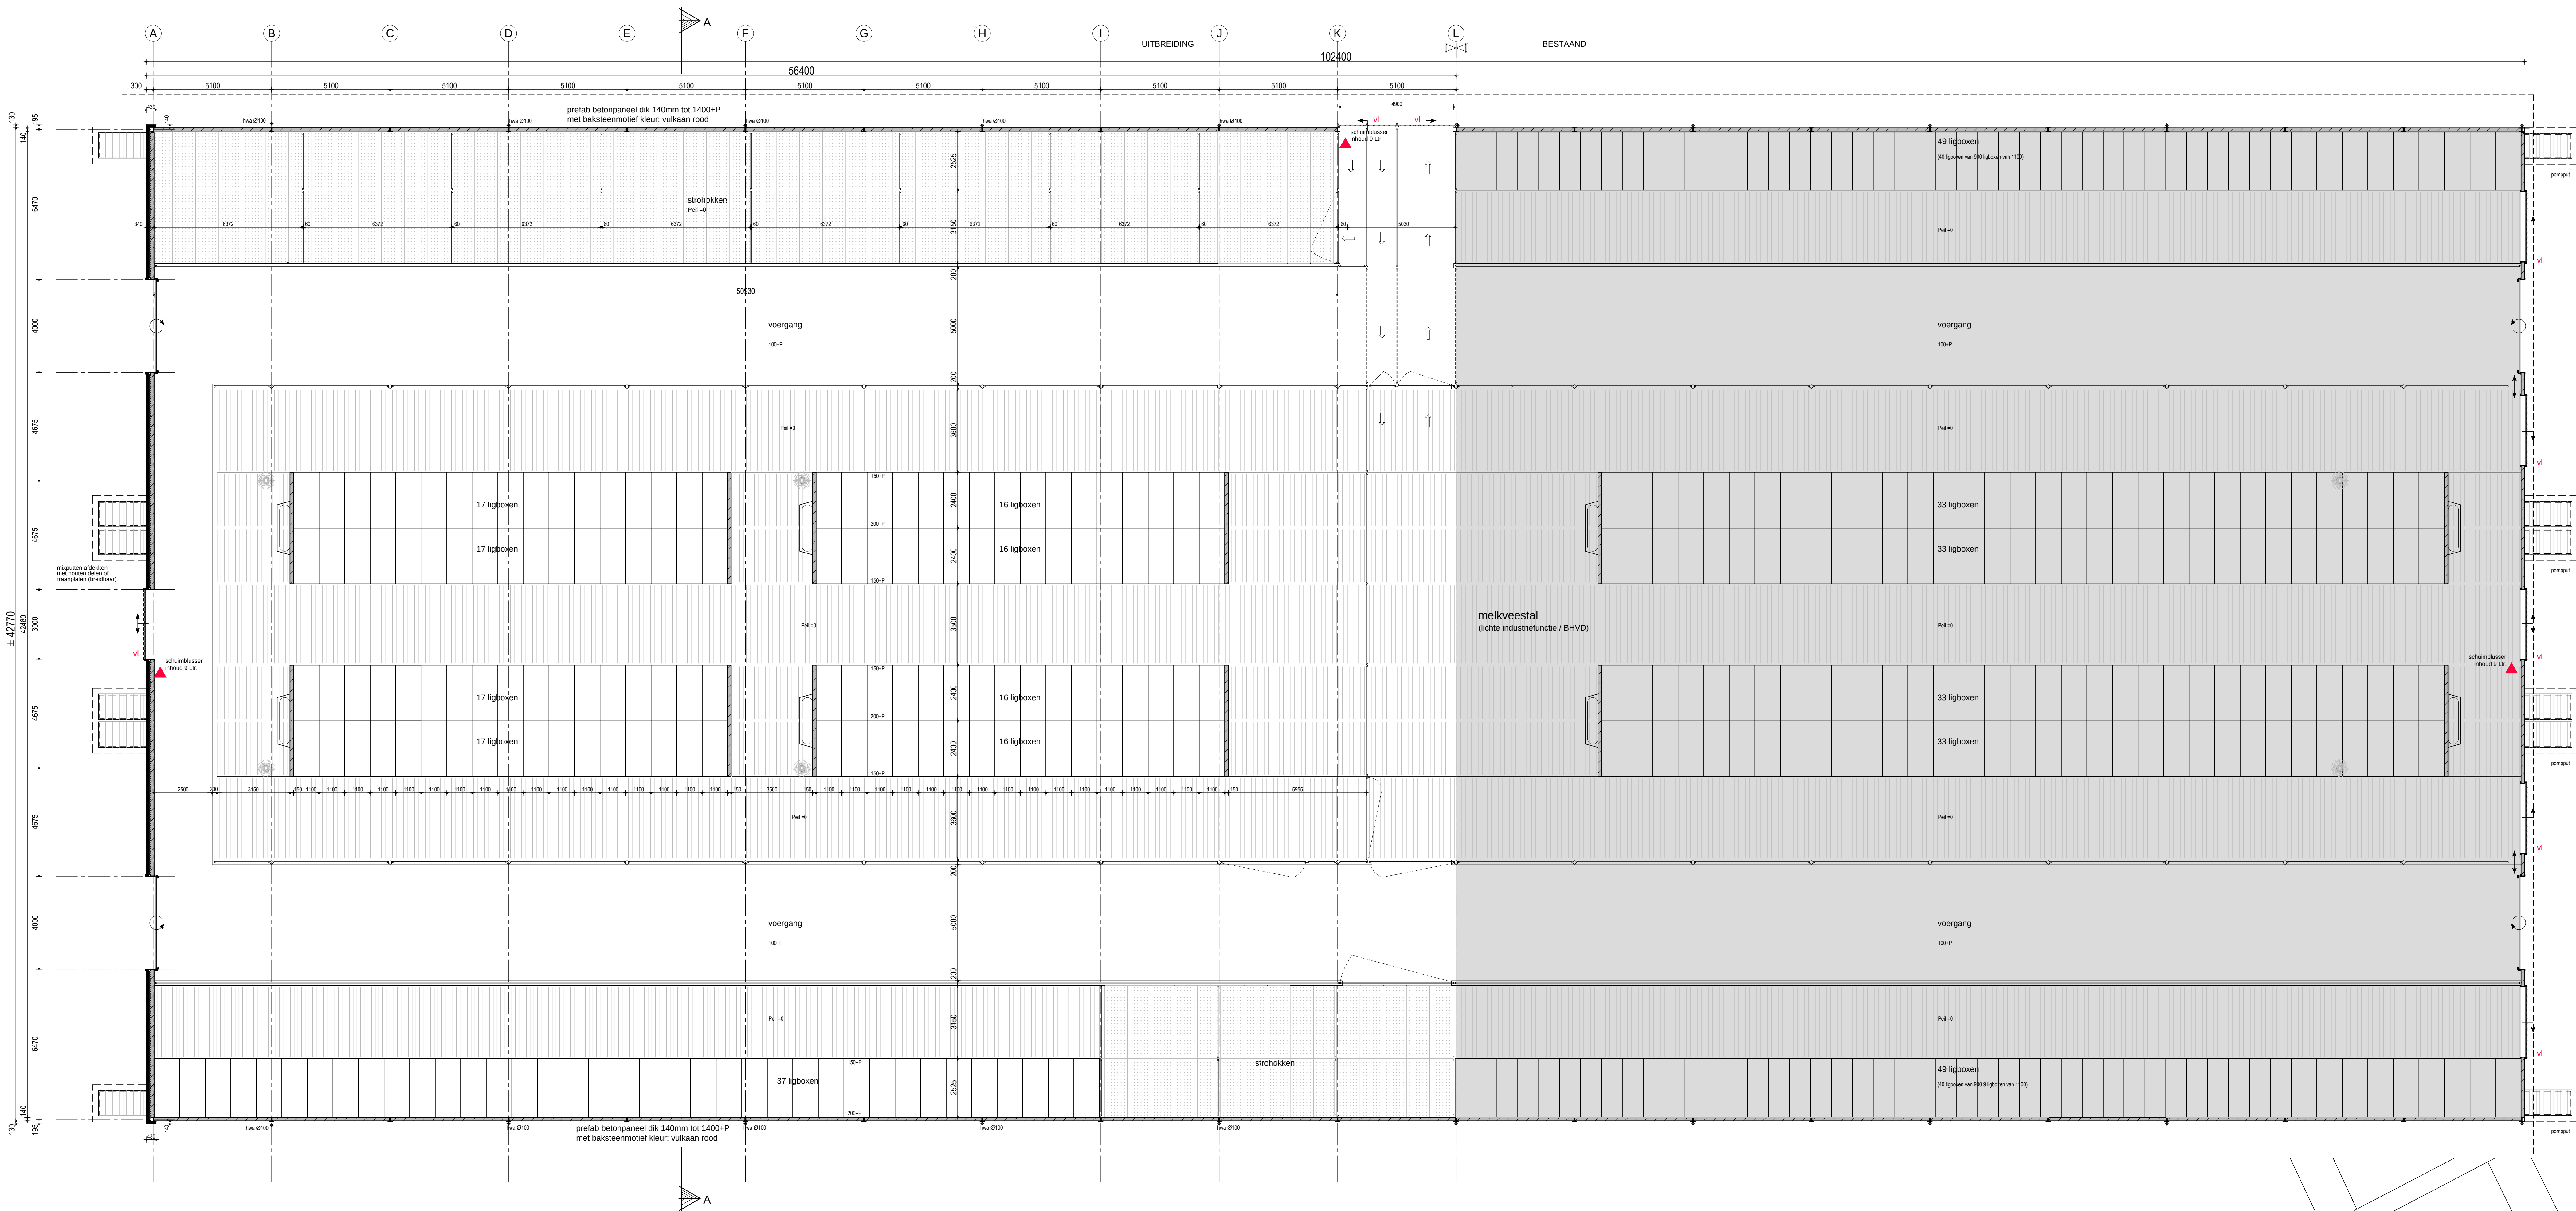

PLATTEGROND

DEFINITIEVE MAATVOERING AFDELINGEN/HOKKEN, PREFAB, ROOSTERS, LUCHTINLAATOPENINGEN, ETC.
VOOR IN UITVOERING NEMEN BESPREKEN MET OPDRACHTGEVER.

DE MELKVEESTAL VALT ONDER BEDRIJFSMATIG HOUDEN VAN DIEREN (BHVD) / "LICHTE" INDUSTRIEFUNCTIE VOLGENS DE INDELING VAN HET BOUWBESLUIT.

BRANDCOMPARTIMENT > 2500M² GELUKWAARDIGHEID VLGS. RAPPORT 5627/NO1 D.D.28-05-2015

VLUCHTROUTE AANDUIDING BORDJE DAN WEL STIKKER CONFORM NEN 6088

SPROEISCHUIMBLUSSER INHOUD 9 LITER


VLUCHTDEUR ZONDER LOS VOORWERP TE OPENEN

UITBREIDING:

BRUTO VLOEROPPERVLAKTE : 2.413m²
BRUTO INHOUD (excl. juf) : 2.1710m³
GEBRUIKSOPPERVLAKTE : 2.380m²
FUNCTIEGEBIED (dierenverblijf) : 1.705m²

TOTAAL:

BRUTO VLOEROPPERVLAKTE : 4.368m²
BRUTO INHOUD (excl. juf) : 30.420m³
GEBRUIKSOPPERVLAKTE : 4.325m²
FUNCTIEGEBIED (dierenverblijf) : 3.155m²

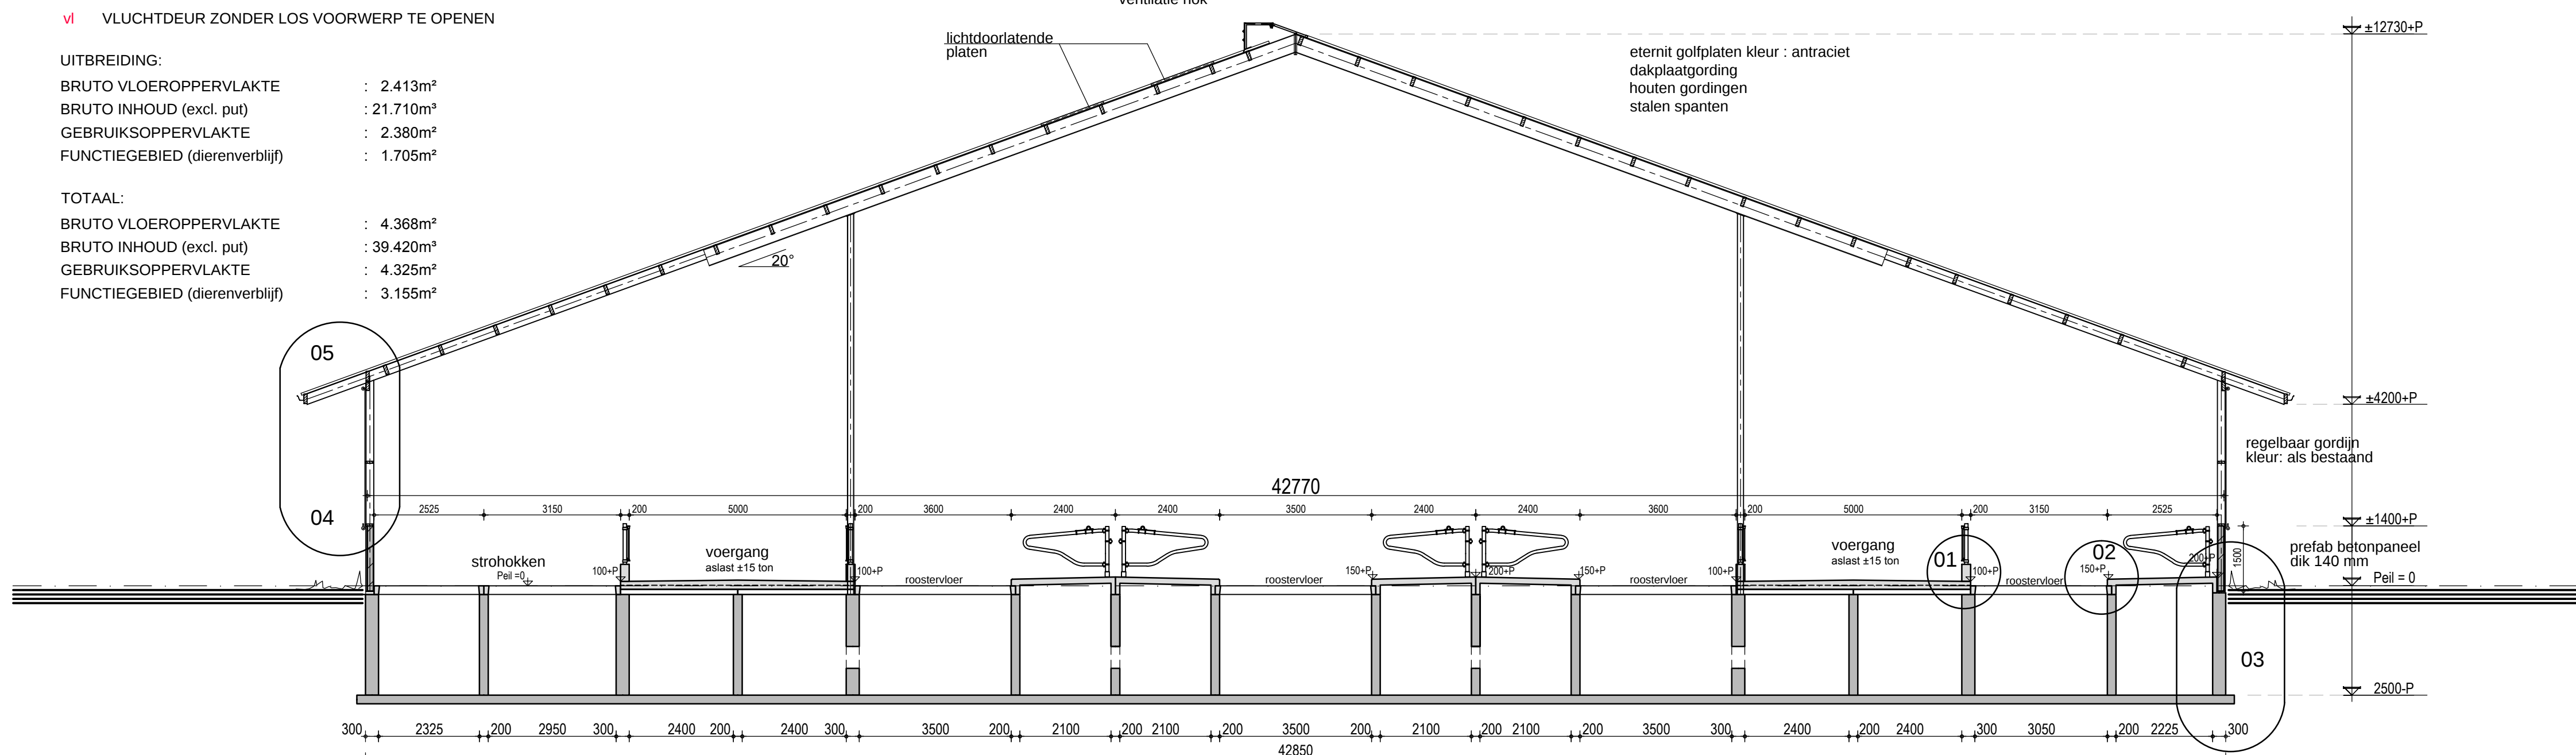


DOORSNED

RENOVOOI

- CAR-VERZEKERING, OK AFSLUITEN VOOR ONDERAANNEEMERS EN DIEREN, GEHEEL VOOR REKENING AANNEEMER.
- HAN-REKENINGWERK IS GEHEEL VOOR REKENING AANNEEMER. IN OVERLEG MET DIRECTIE BEKIJKEN OF GESLOOPTE MATERIALEN BEWAART OF HERGEBRUIKT KUNNEN WORDEN.
- BOUWPLAN DIENT CONFORM DE FASEN HET VOOR GELUIDIGE VOORSCHRIFTEN GESCHIEDEN IN ONDERZOEKEN TE WORDEN EN WORDEN AFGEVOERD NAAR DAARVOOR BESTEMDE OPSLAG- EN OF VERWERKINGSRICHTINGEN.
- BOUWWERK GEHEEL UIT TE VOEREN VOLGENS TECHNIEKEN EN BEHEEREN EN ENKELE AANWIJZINGEN VAN DE DIRECTIE.
- GEHELE STAALCONSTRUCTIES THERMISCH VERZEKEN CONFORM NEN EN ISO 140.
- NIET NADER ONDERZOEKEN MATERIALEN, WELKE INDRAGEN AAN EEN COMPLETE AANWIJZING NAAR ONDERDEEL VAN DE DIRECTIE, DIENEN ZONDER VERREKENING DOOR DE AANNEEMER TE WORDEN AANBRACHT.
- DE VERWERKING VAN DE MATERIALEN EN DE TOEWIJZING ERVAN MAKT PLAKAATONDERZOEKEN OVERREKENINGSTEGE DOOR DE FABRICANT/LEVERANCIER BIJ DE LEVERING TE VERSTREKEN VERWERKINGSVOORSCHRIFTEN.
- GRONDWERK, VOOR REKENING AANNEEMER, OVERSTUURDE GROND, BLIJFT EIGENDOM VAN DE OPDRACHTGEVER, DIENT OP EEN NADER TE BEPALEN PLAATS TE WORDEN OESLAGEN.
- LIGBOEDEN AANBRENGEN ZONDER BEGRINDING NIET SCONE GRONDVERKLARING TEN BEHOEVE VAN FUNDATIE EN VLOEREN (GOED VERDICHTEN) VOOR REKENING VAN AANNEEMER.
- AANNEEMER CONTROLEERT DITTE VASTE GRONDLAG, INDIEN DEZE DIEPER LIGT ALS OP TEKENING IS AANGEGEVEN DIENT DE AANNEEMER DEZE OP HET GEWENSTE NIVEAU TE BRENGEN, DIT DIENT ZONDER VERREKENING TE GESCHIEDEN.
- ALLE NIET MET STEELWERK EN BETON IN AANBRANG KOMENDE HOUTEN DELEN IN GRONDING TE MEKEN, KOZZEN, RAMEN EN DEUREN IN OVERLEG MET DIRECTIE IN AF TE LAKKEN VOORDAT DITTE WORDEN AANBRACHT.
- ONDEWENSTE NADER TE DICHTEN MET MATERIAAL, UIT FUL, WAT BIJ CONSTRUCTIE PAST, EVENTUEEL OP AANWIJZING DIRECTIE.
- TOE TE PASTEN MATERIALEN EN CONSTRUCTIES DIENEN TE VOLDOEN AAN DE NEN-1991 (DE DRUK) EN NEN-1990 (HANDLEIDING BOUWTECHNISCHE NESTMASSAS).
- ALLE PLAKATES MET STEELWERK UIT TE VOEREN VOLGENS OPNAME FABRIKANT/LEVERANCIER.
- ALLE HOUTVERBODEN GESCHIEDT NIET TE VOEREN.
- BUITEN DIT TE PASTEN STALEN DAMWANDEN EN STALEN DAMWANDEN, ZONDER VERZOW EN DECOAT, HPS200 ULTRA COATING, STALEN DAMWANDEN EN SANDWICH-PANELEN BEVESTIGEN MET RVS-BEVESTIGINGSMODELEN.
- PVC BUIEN EN HULPSTUKKEN VOORDEN VAN KONDEKOP-PLAAS 4L.
- GEHEEL BOUWWERK MUIS EN VOGELDICHT MAKEN.
- SPANINGEN DIE NOODZAKELIJK ZIJN VOOR DE ONDERAANNEEMERS EN TOELEVERANCIERS ZIJN VOOR REKENING VAN DE AANNEEMER.

PLATTEGROND

- BAKSTEEN: T.P.V. VOORGEVELBUITENSPOUWBLAD BAKSTEEN WAALFORMAAT KLEUR ROOD GELIJK ALS BETONPANELEN MET BAKSTEENMOTIEF. BINNENSPOUWBLAD PREFAB BETONPANEEL KLEUR GRIS GLAD AFGEWERKT TOT 4000-P
- BETONPANEEL: T.P.V. RECHTER- EN LINKERGEVEL BETONPANELEN D=140 FABR. SCHELPHOUT OF GELUKWAARDIG, BAKSTEENMOTIEF KLEUR VULKAAN ROOD TOT 1400-P, GEHEEL AANBRENGEN VOLGENS VOORSCHRIFT FABR
- GEVELBEKLEDING: T.P.V. GEVELS GEDEELTELIIK STALEN PROFIELPLATEN DAMWAND / POTDEKSELWERK COATING BUITEN HPS 200 ULTRA KLEUR DONKERGROEN. AANBRENGEN OP GESCHAAFDE HOUTEN REGELS VLGS. TEK / BEREK. CONSTRUCTEUR
- T.P.V. AANSLUITING MET GEVELBEKLEDING LEIDKORPEL TOEPASSEN. KLEUR ALS GEVELBEKLEDING DONKERGROEN
- WINDBREEKEI: GEPLASTICEERD WINDBREEKEGAS DONKERGROEN ALS BEWEEGBAAR GORDIJN GEHEEL VOLGENS OPNAME DIRECTIE.

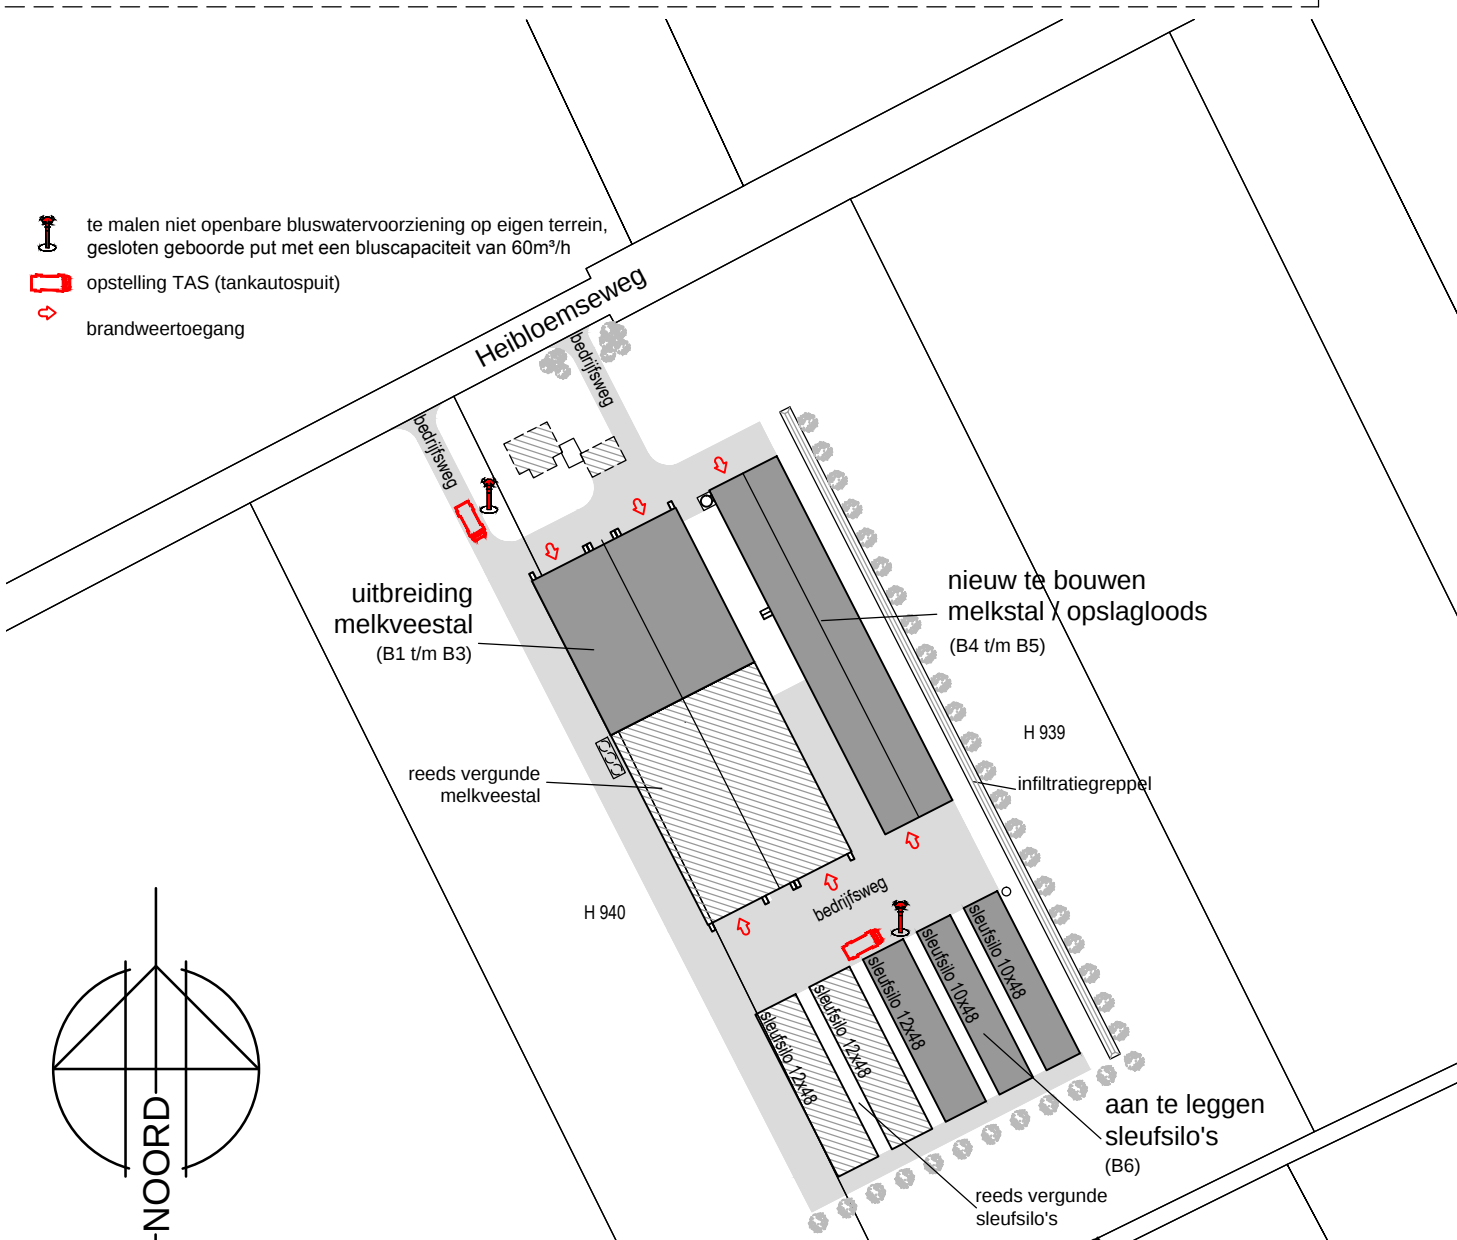

SITUATIE

Kad.gemeente : Helden
sectie : H
sectie : 939 en 940
schaal : 1:2000

DE GEHELE CONSTRUCTIE UITVOEREN VOLGENS TEKENINGEN EN BEREKENINGEN VAN DE CONSTRUCTEUR
ALLE MATEN IN HET WERK TE CONTROLEREN

OPDRACHTGEVER: Fa. Gebrs. Leisink
5330920
Heilbloemseweg 20
5981 PH Panningen

BOUWPLAN: Uitbreiding melkveestal
Heilbloemseweg, oeg. te Panningen

ONDERDEEL: Bestektekening melkveestal
Plattegrond, doorsnede en principe details

DATUM GETREKEND: 28-04-2015 / MW

WIJZ. 1: 04-06-2015 / TL
WIJZ. 2: 13-11-2015 / TL
WIJZ. 3:
WIJZ. 4:
WIJZ. 5:

arvalis ARCHITECTENBUREAU WANTEN & WIJNEN B.V.
ARCHITECTUUR & BOUWADVIES
DEPUTÉ PETERSSTRAAT 27 3808 BR DIERLO
T. 0475-565225 F. 0475-565746
POSTBUS 5043 3800 GA VENRAY
WWW.ARVALIS.NL