




- | | | | |
|--|------------------------|--|--------------|
| | Bestrating laadstation | | Overkapping |
| | Voetpad | | Herplaatsing |
| | Lantarenpaai | | HWA |
| | Verkeersbord | | |


Tekenaar: BvL
Versie: Definitief
Rev.1: 01-02-2021 / Prijspaal binnen perceel / BvL
Rev.2:
Rev.3:

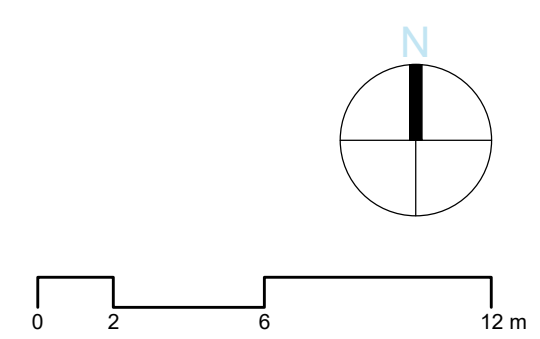

Locatie: 404. Maasbree, McDonalds
Toevoeging: Definitief - Bestaand
Tekening: Plattegrond
Nummer: 31.404_FP_A1_1-200
Datum: 23/09/2020
Formaat: A1
Schaal: 1:200




- Deze tekening is in het bezit van Fastned BV. Zij mag niet zonder onze voorafgaande uitdrukkelijke toestemming worden gebruikt, verspreid, of aan derden worden versprekt.

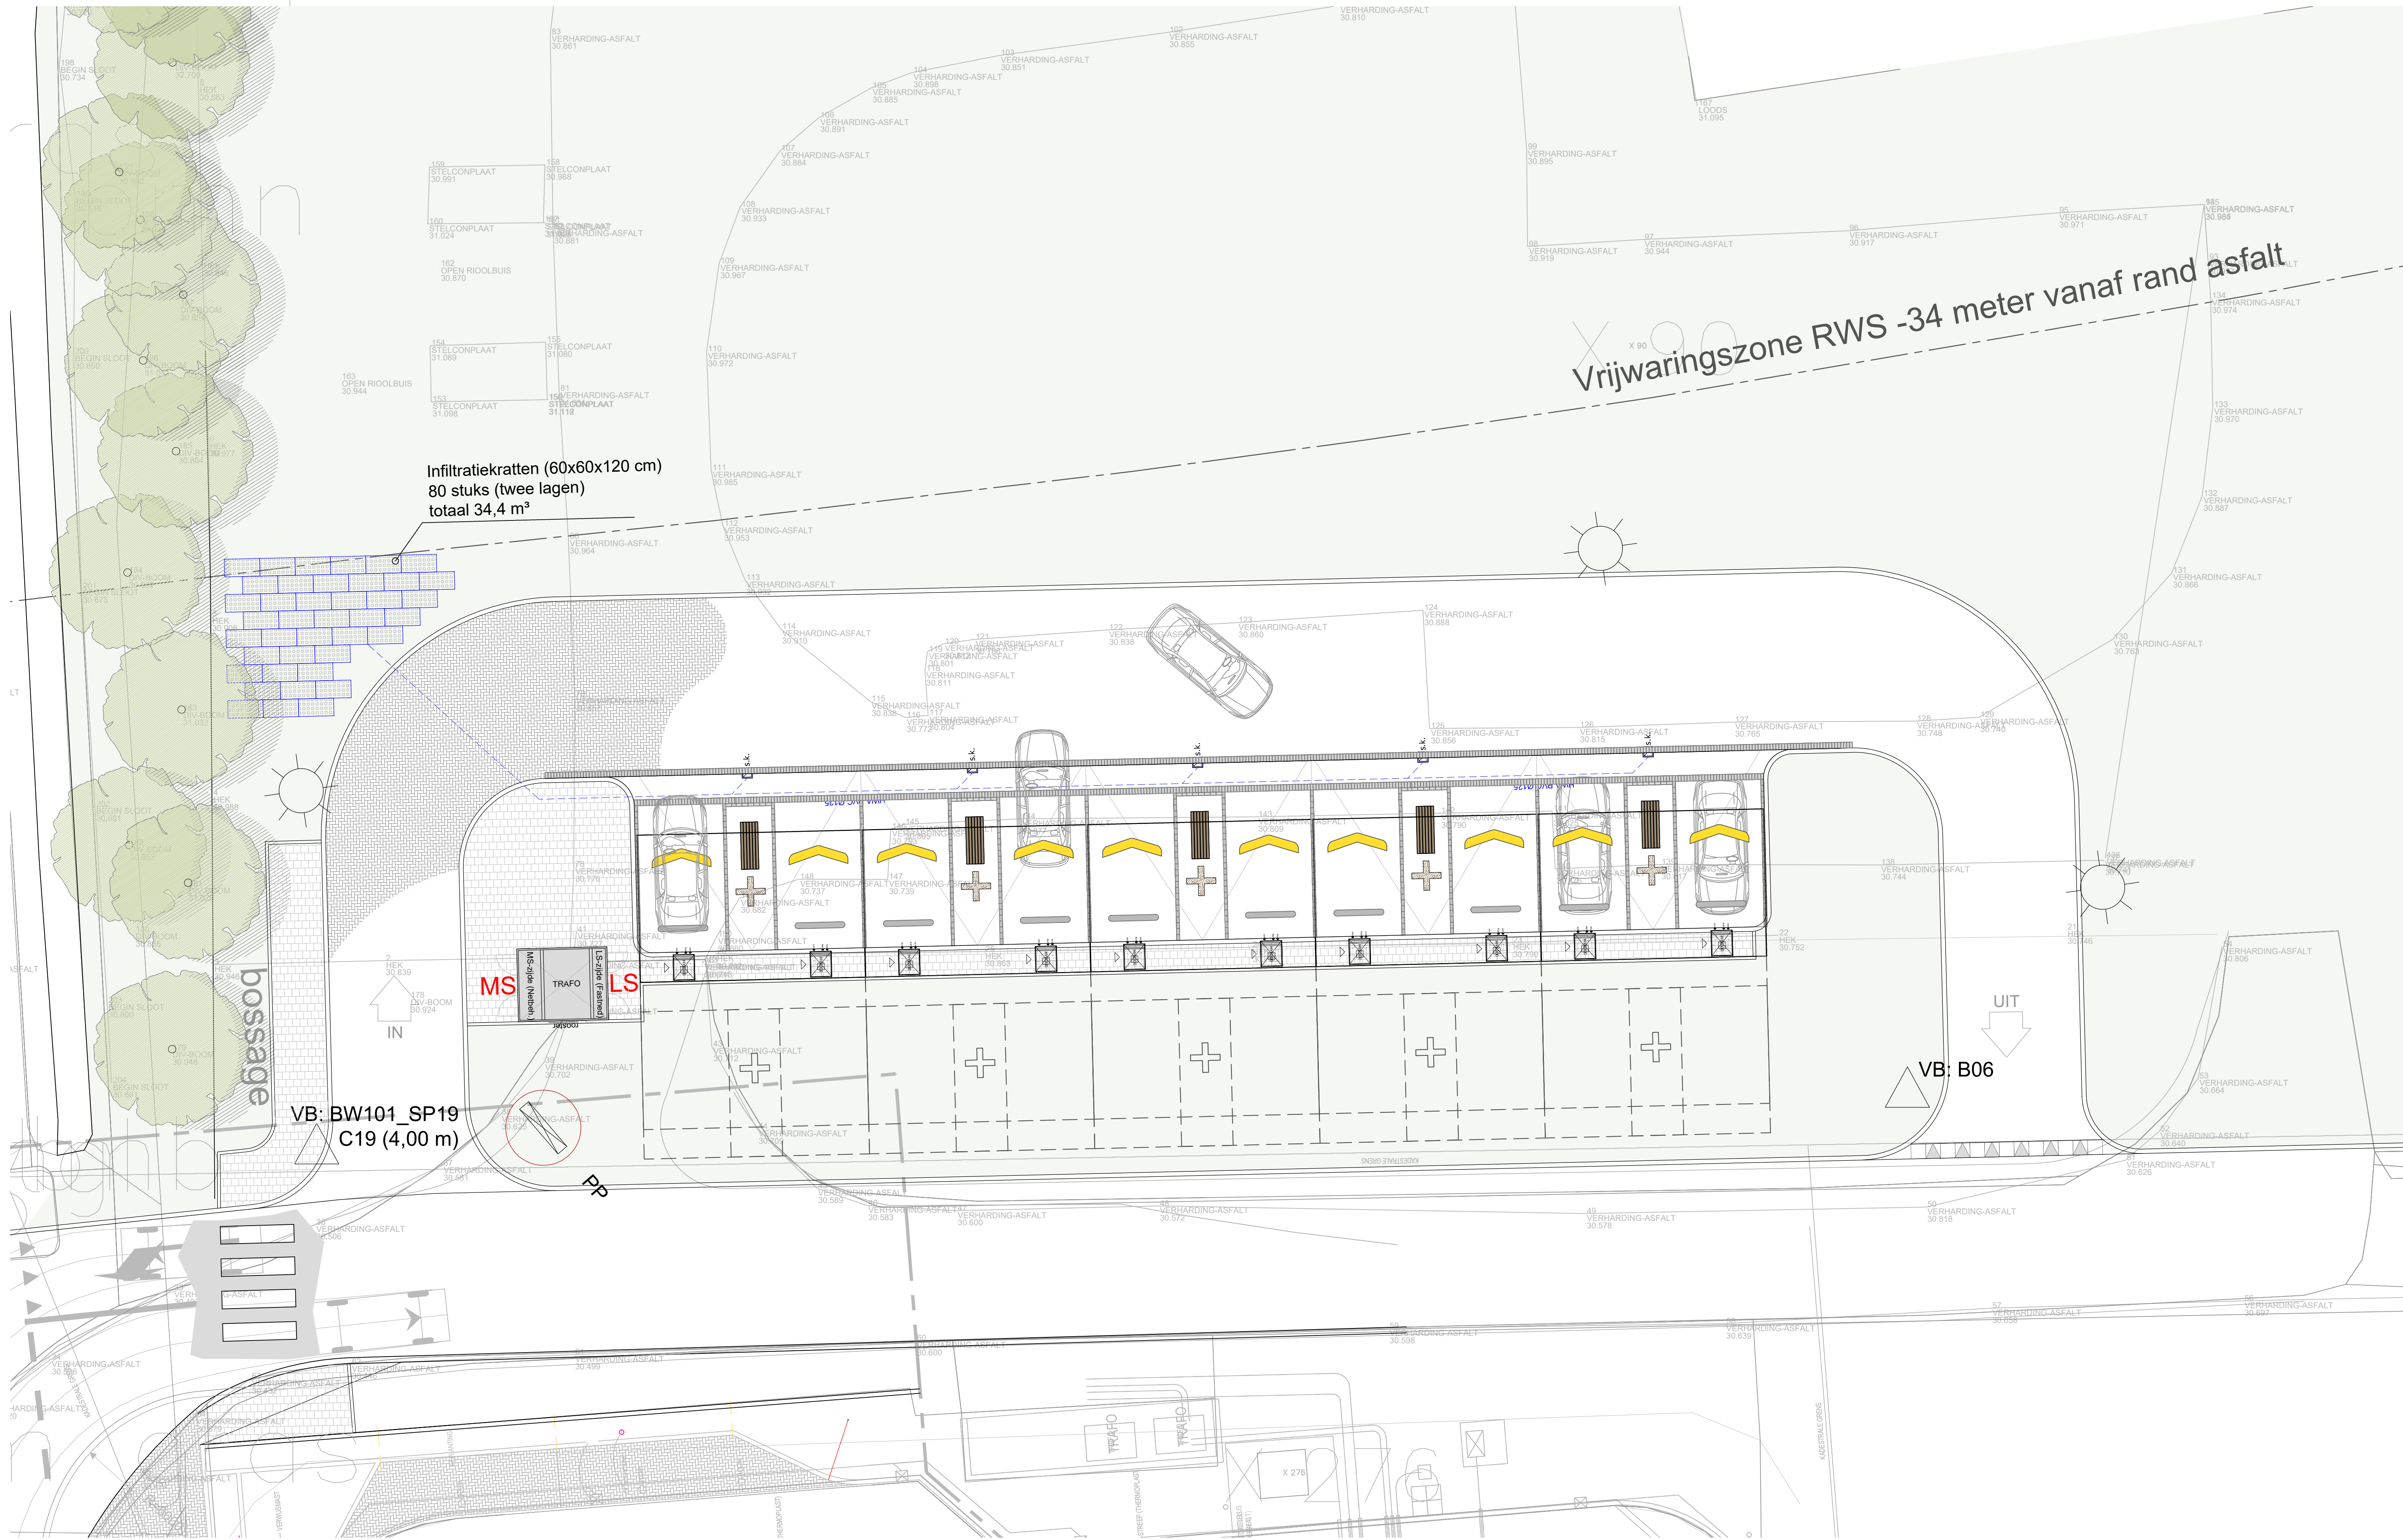

- | | | | |
|--|------------------------|--|--------------|
| | Bestrating laadstation | | Overkapping |
| | Voetpad | | Herplaatsing |
| | Lantarenpaal | | HWA |
| | Verkeersbord | | |

Tekenaar: BvL
Versie: Definitief
Rev.1: 01-02-2021 / Prijspaal binnen perceel / BvL
Rev.2:
Rev.3:

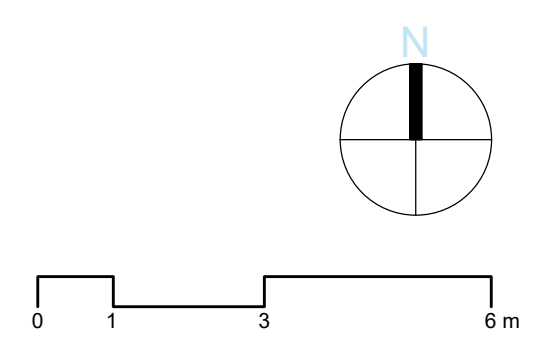

Locatie: 404. Maasbree, McDonalds
Toevoeging: Definitief - V6 Optie 03
Tekening: Plattegrond
Nummer: 31.404_FP_A1_1-100
Datum: 23/10/2020
Formaat: A1
Schaal: 1:100