


Voorgevel


R - Zijgevel

Doorsnede

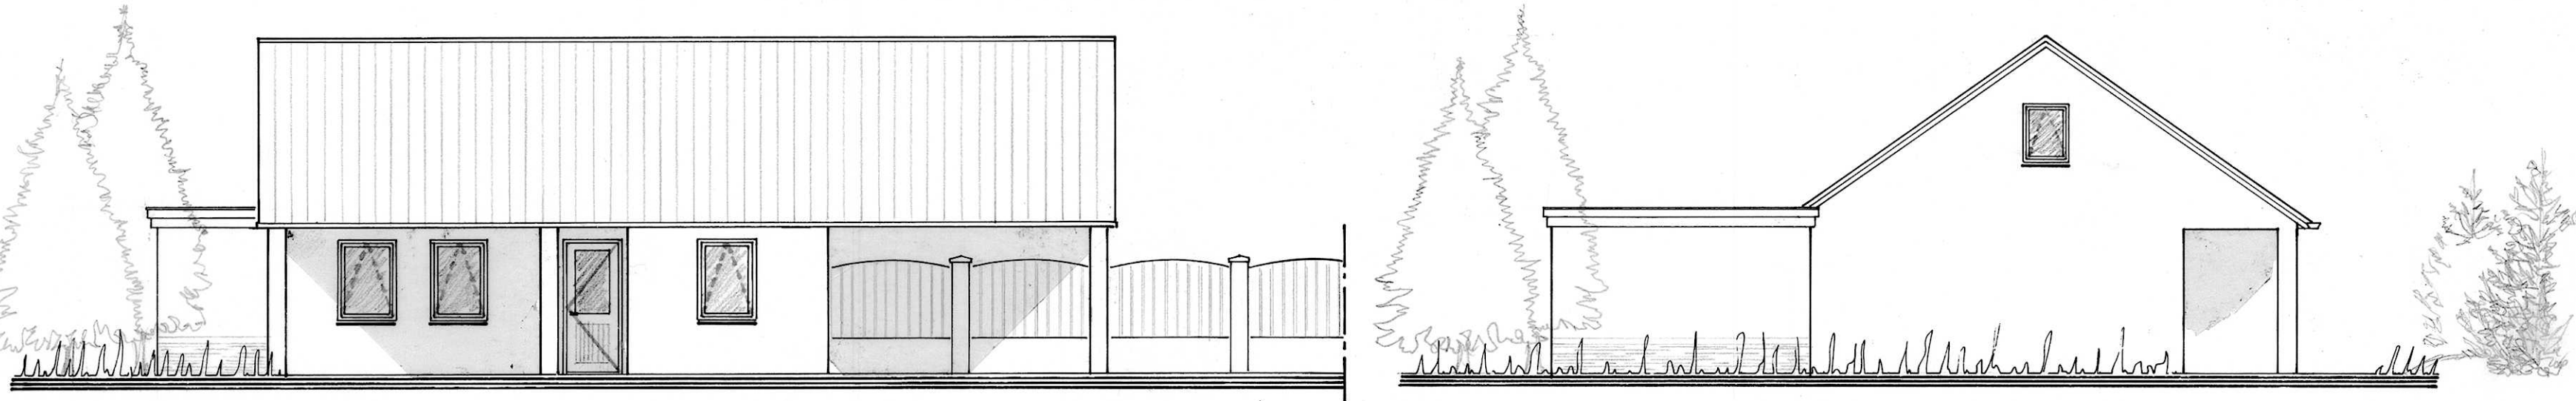


L - Zijgevel


Achtergevel

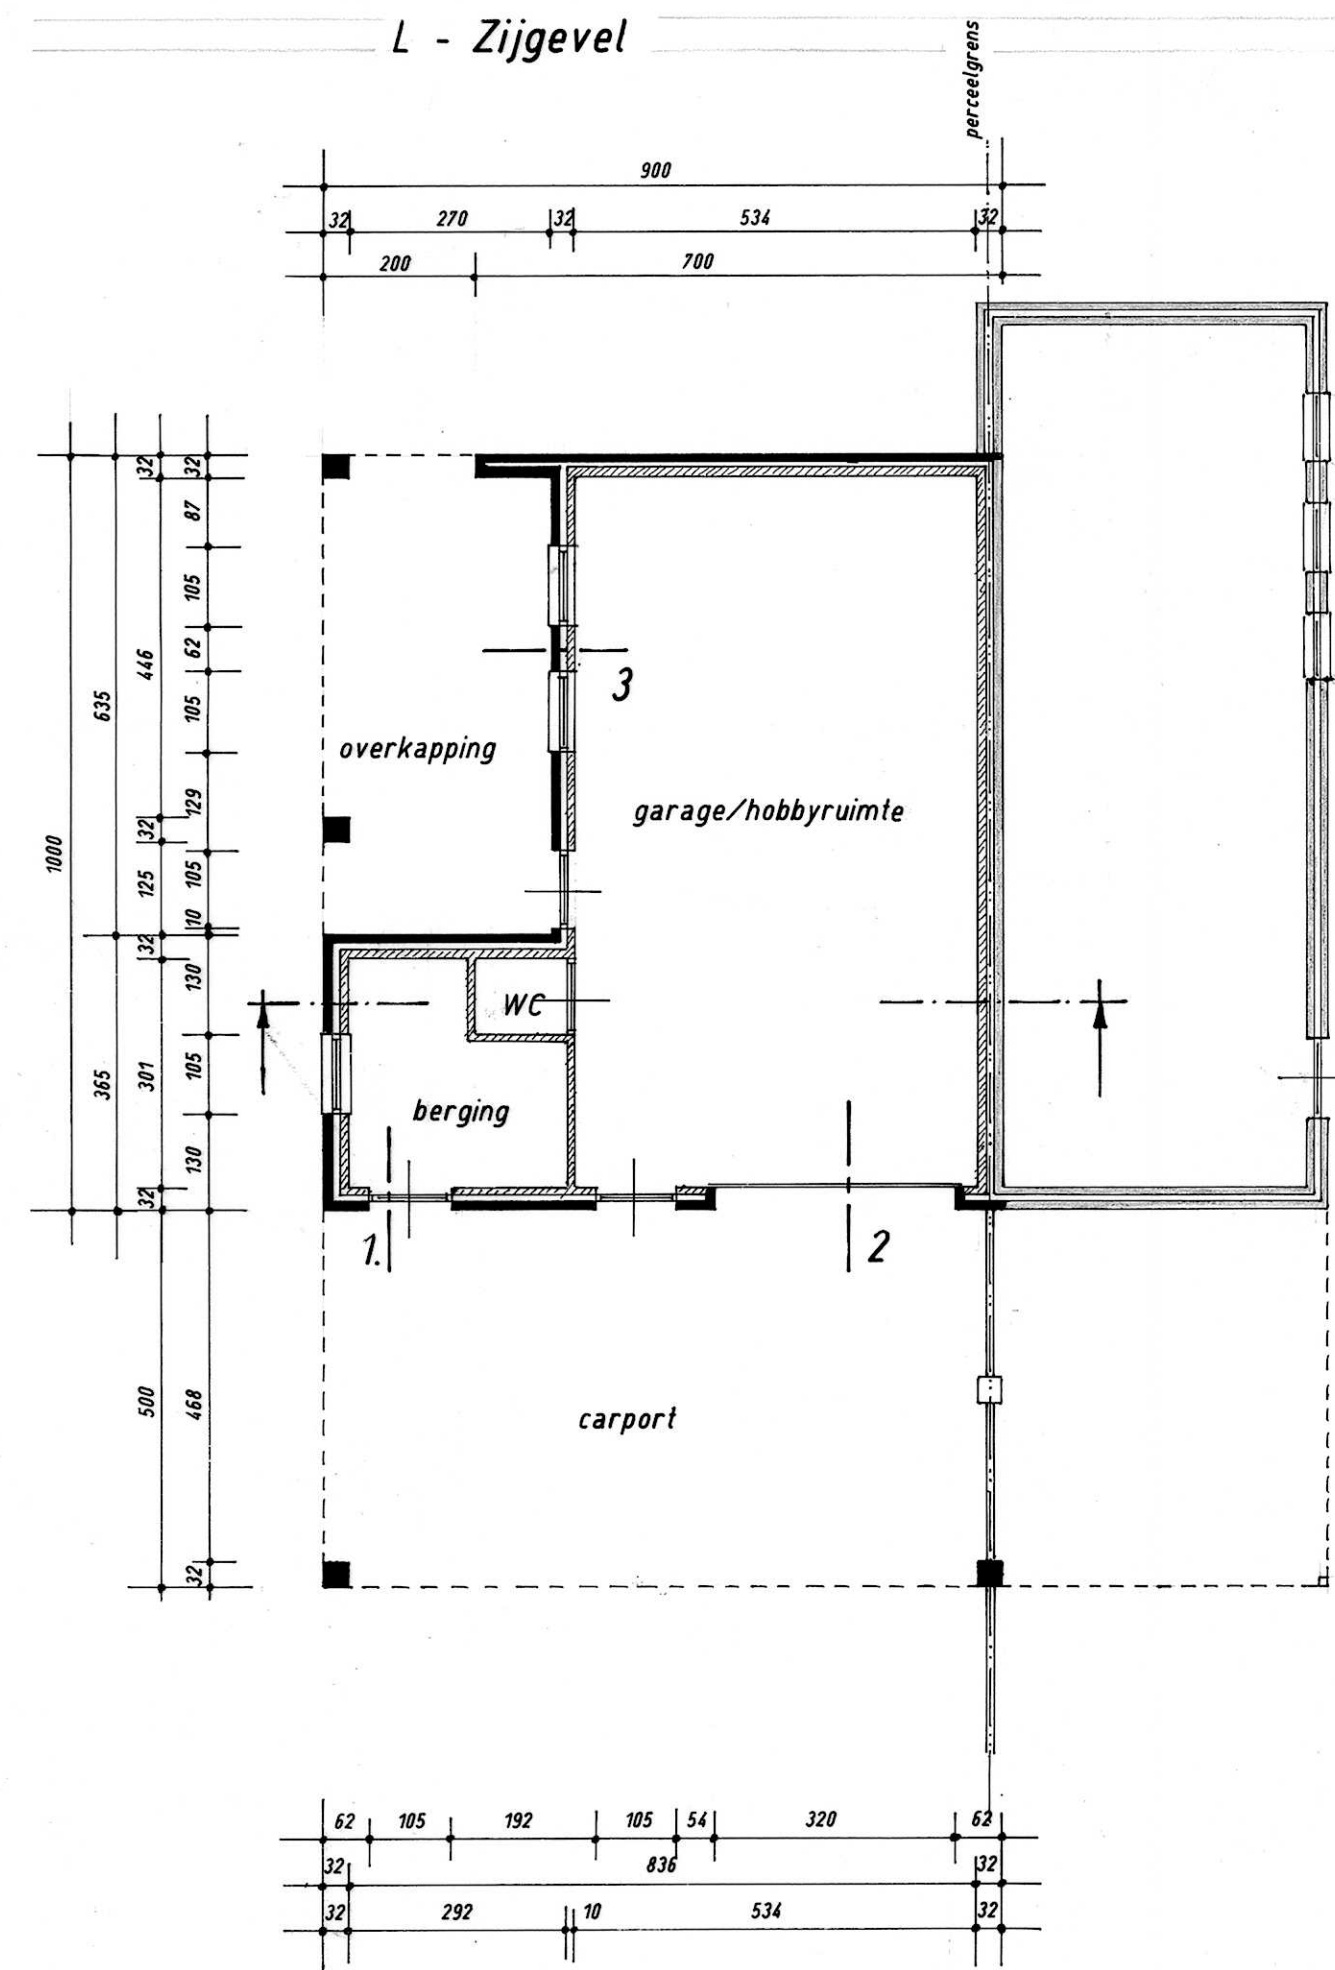

Plattegrond

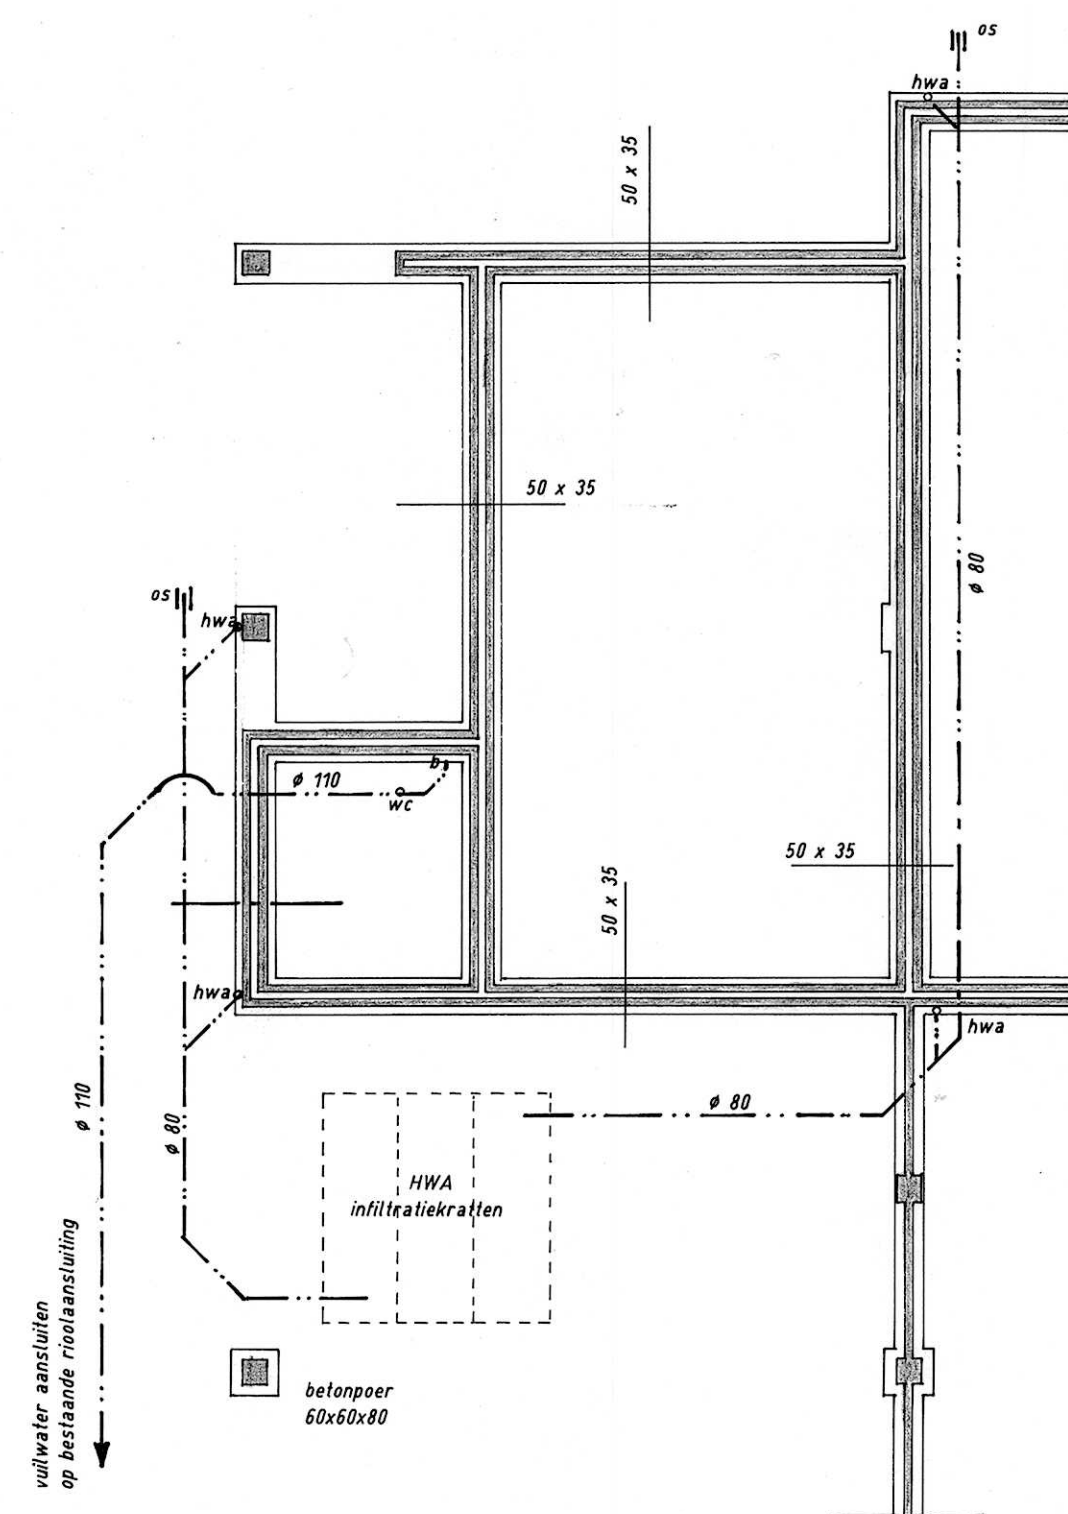

Fundering / riolering

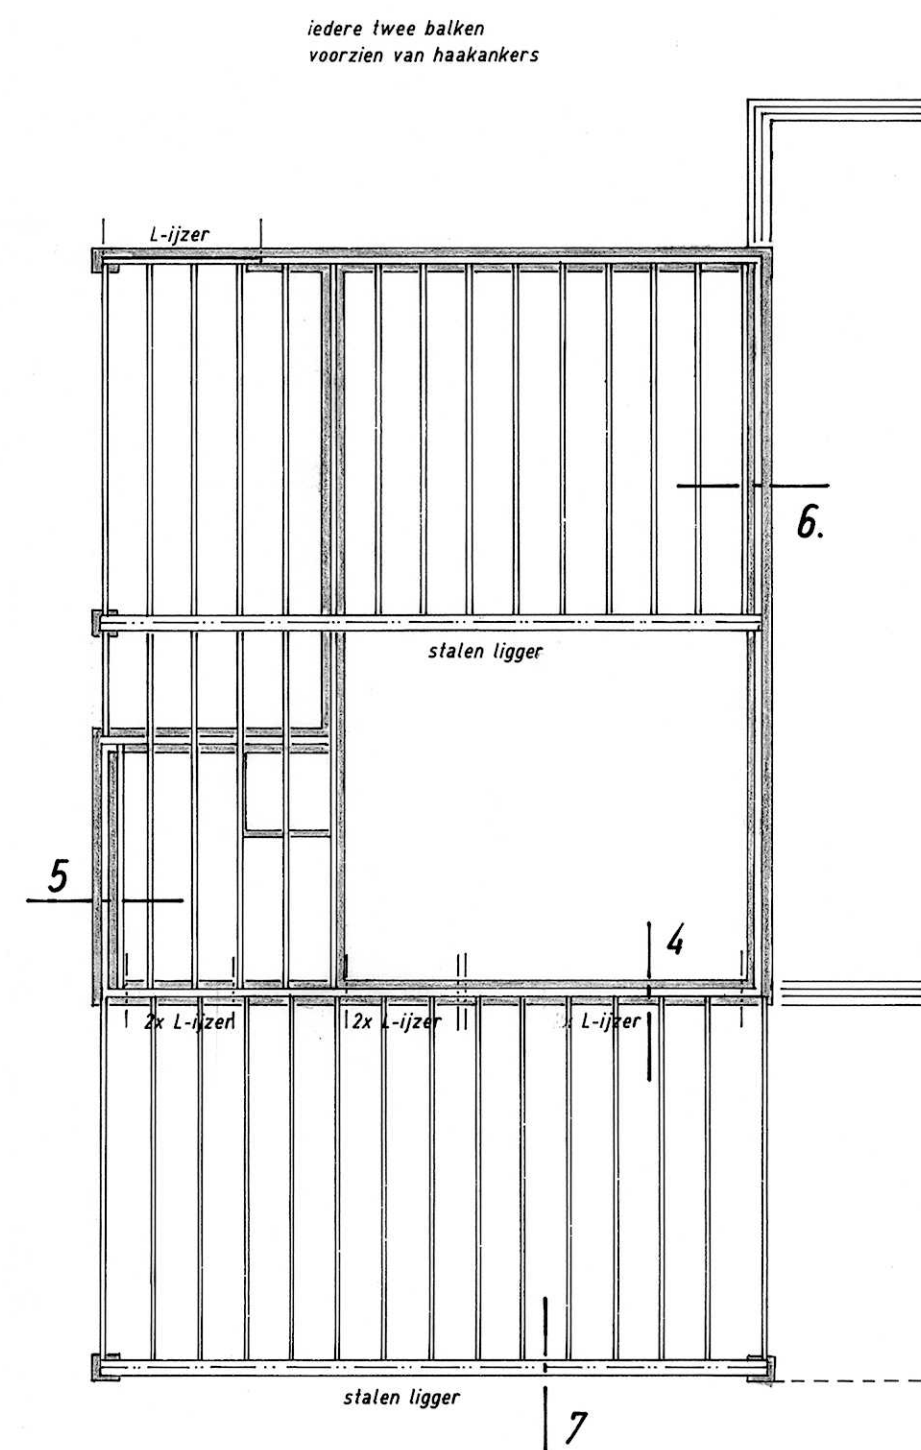

Verdiepingsvloer



Kapplan

Bouw garage - berging - carport

Opdrachtgever: Dhr. M. Verbugt
Zelen 4
5981 PN Panningen
tel. 06-21237246

Get. 5

Schaal 1 : 1000 len 1 : 100